
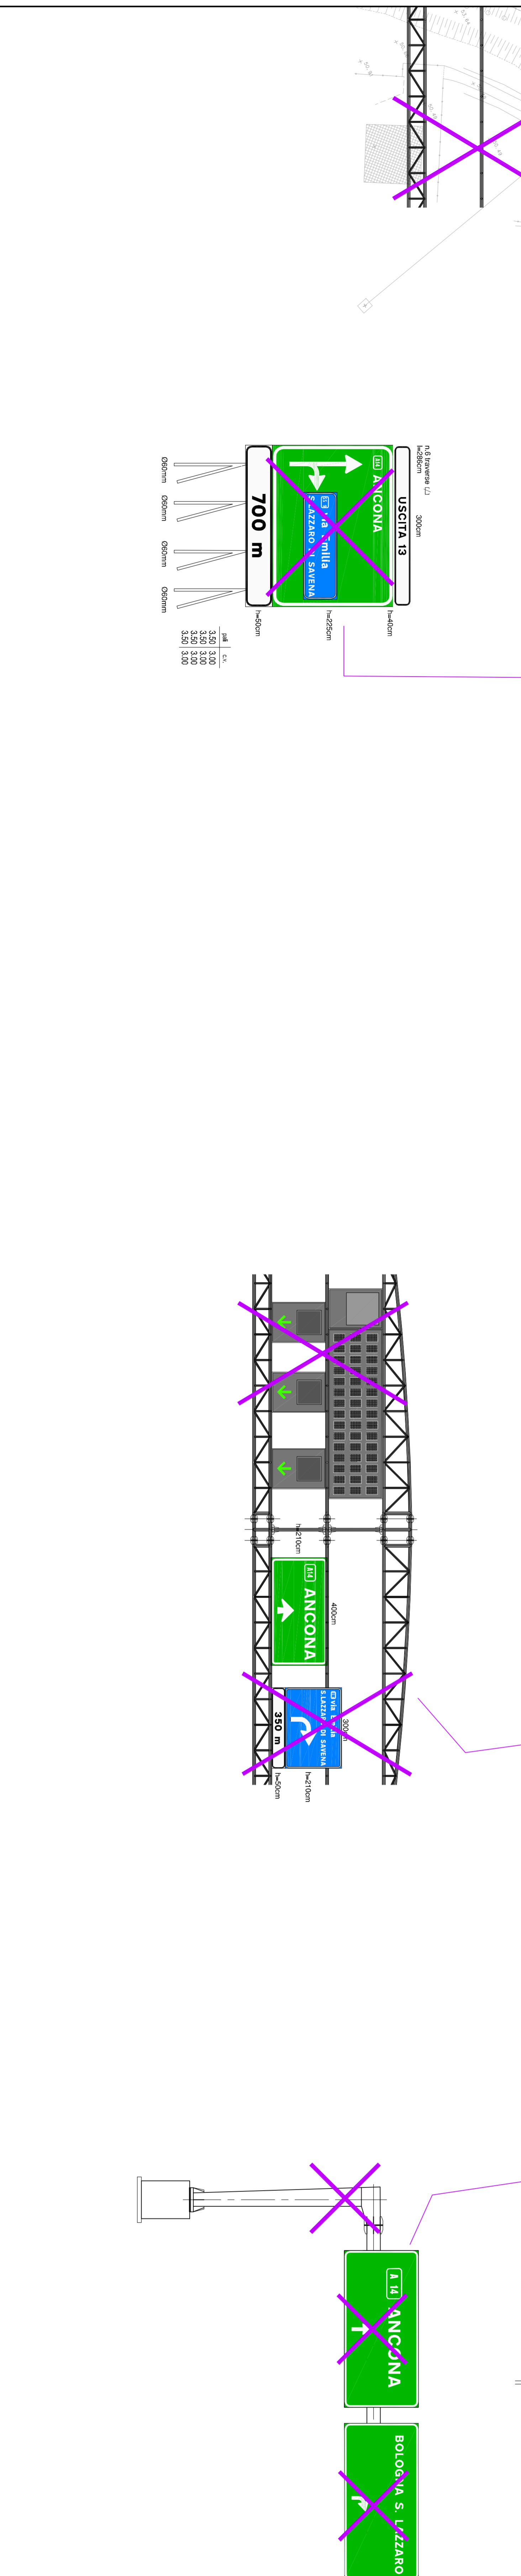
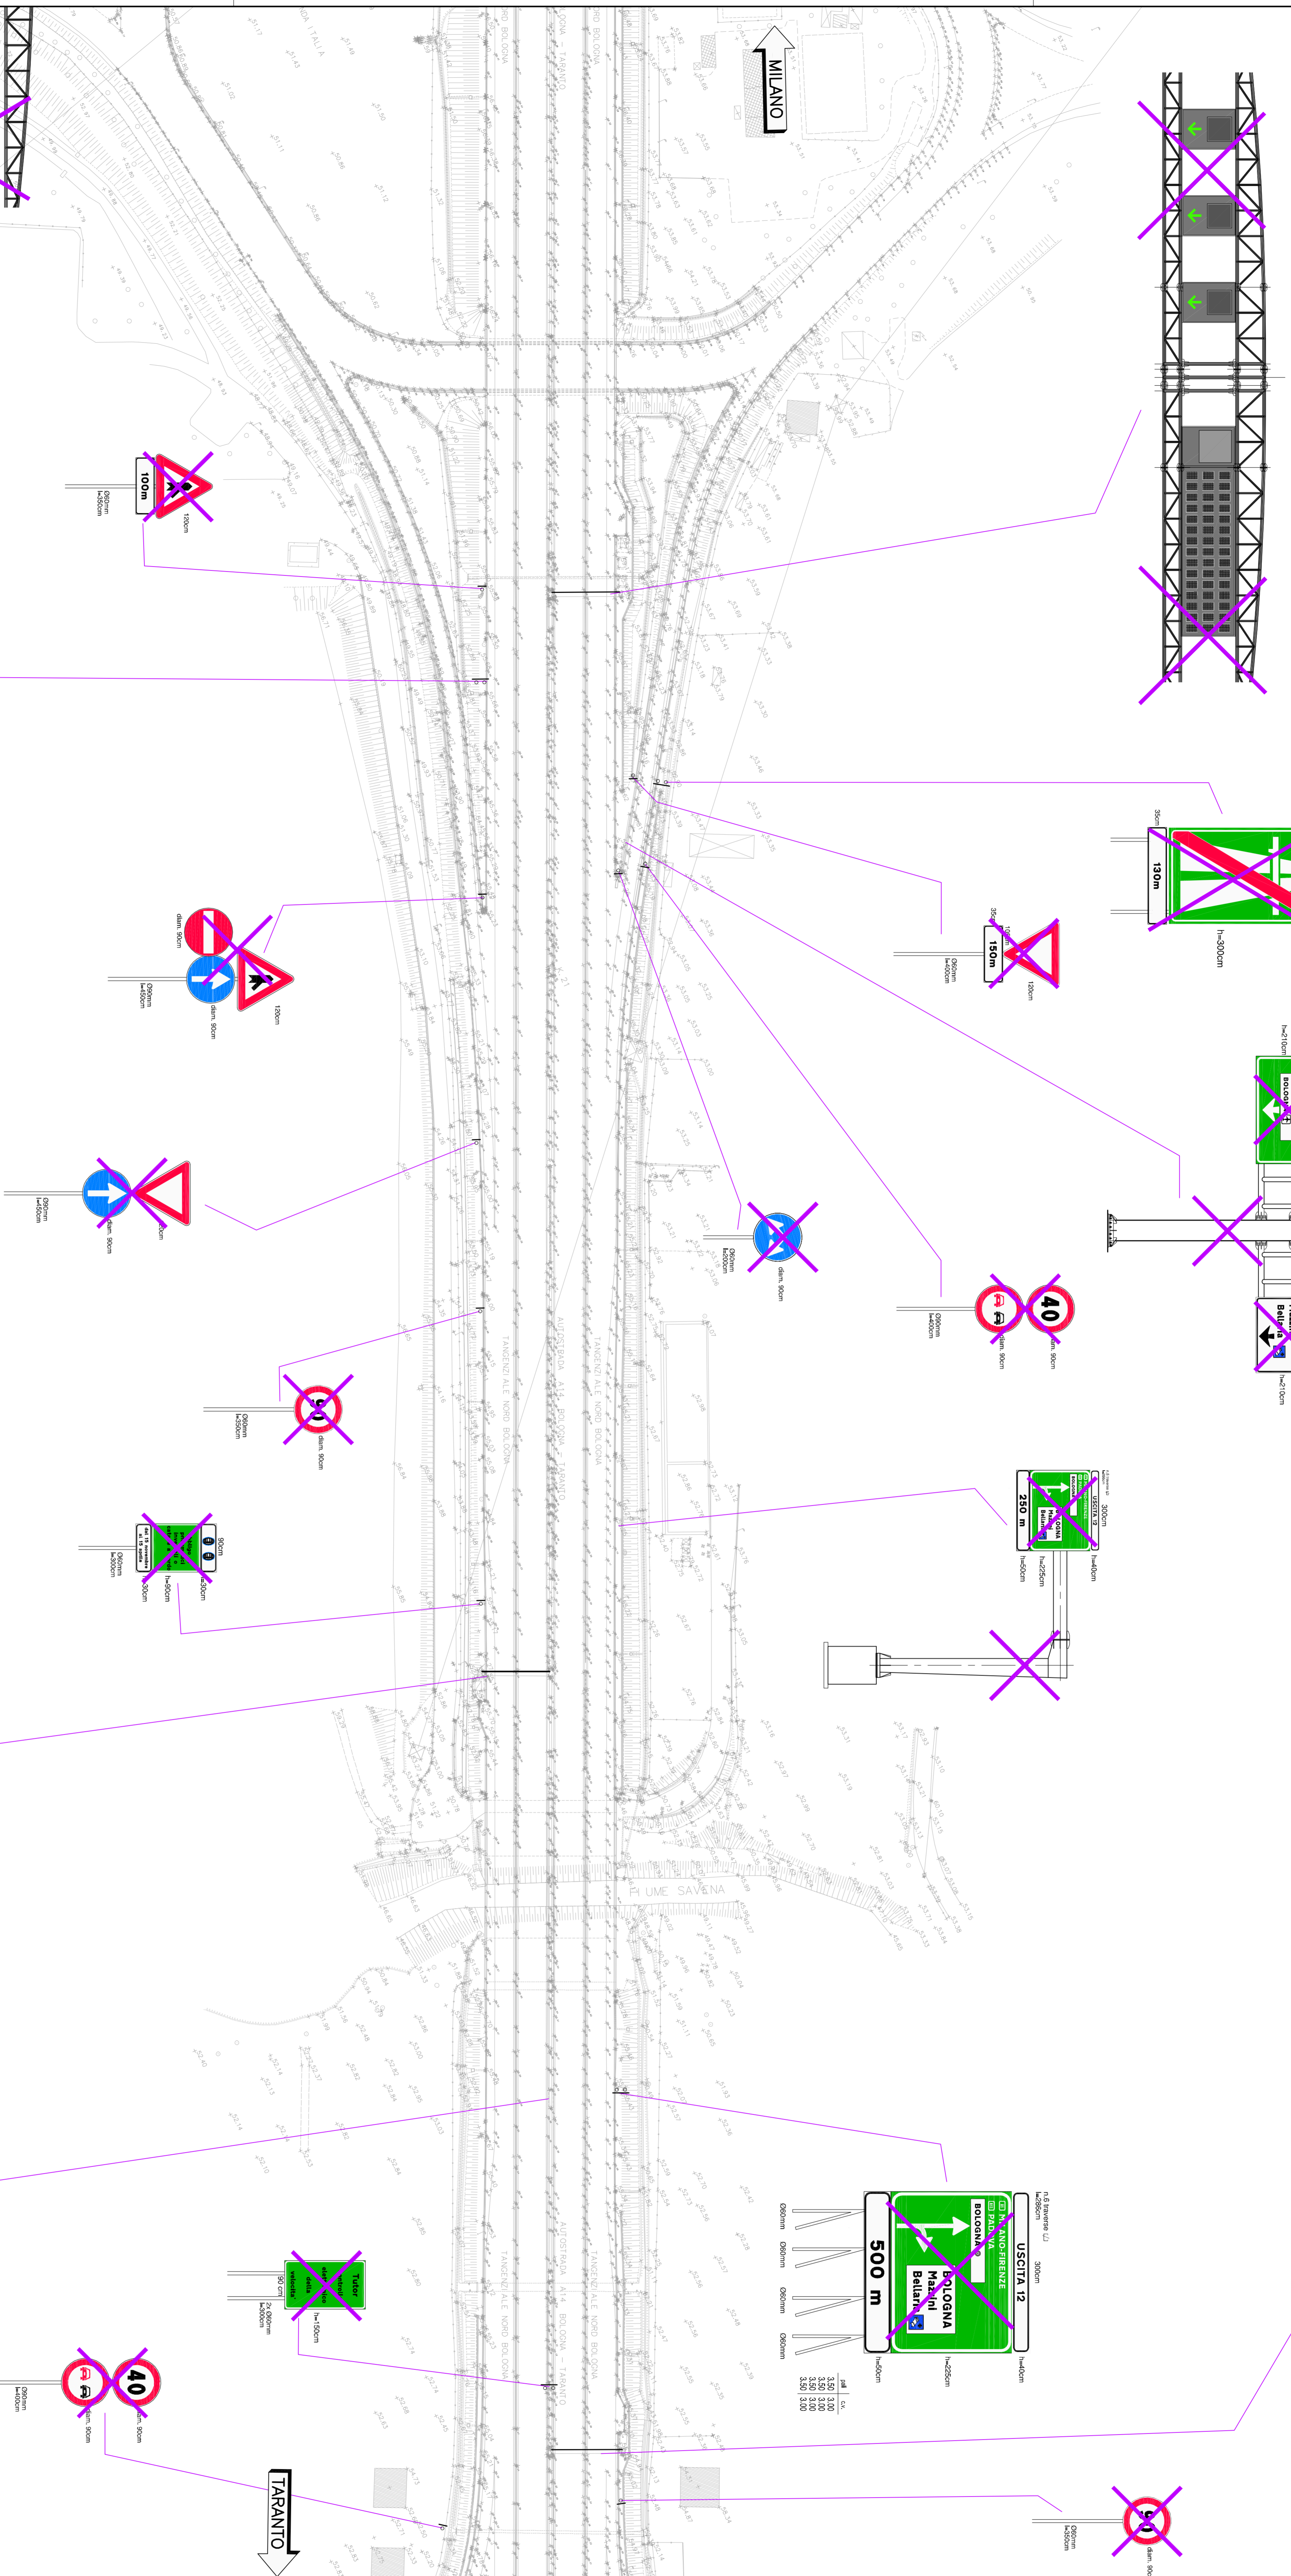


QUADRO DI UNIONE

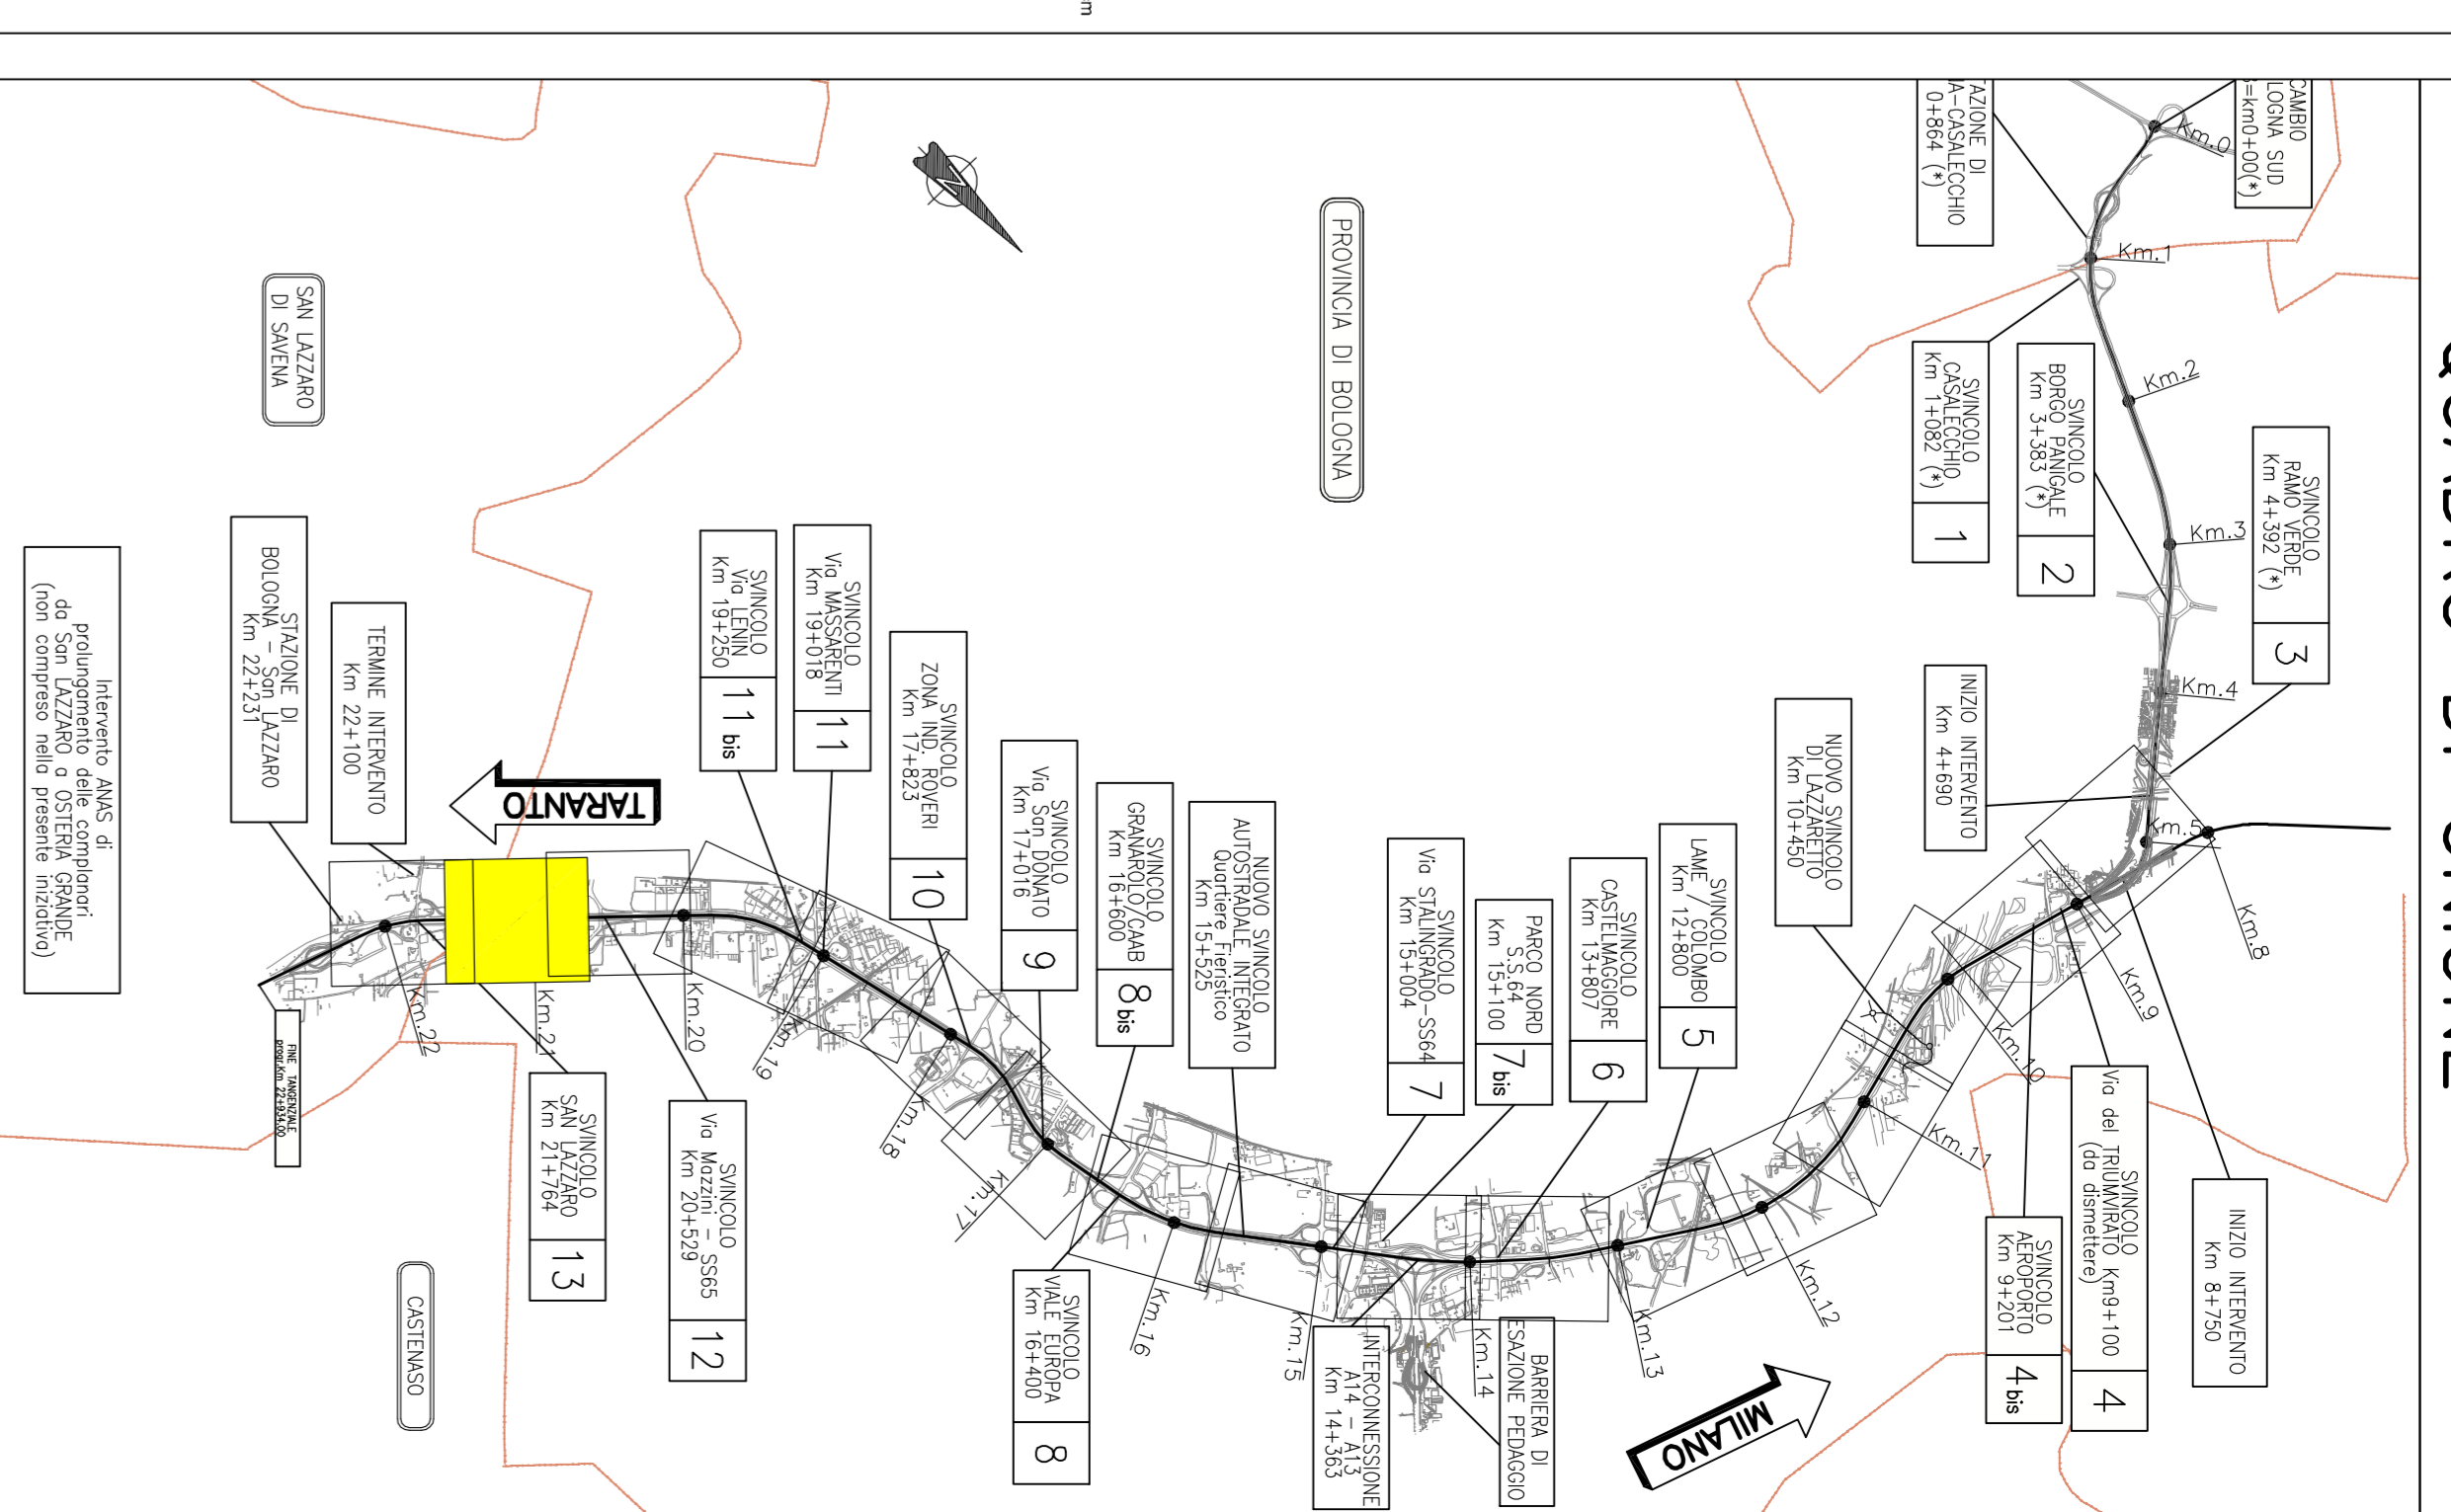

autostrade per l'Italia

AUTOSTRADA (A14) : BOLOGNA-BARI-TARANTO
 TRATTO: BOLOGNA BORGO PANIGALE - BOLOGNA SAN LAZZARO

POTENZIAMENTO IN SEDE DEL SISTEMA
 AUTOSTRADALE E TANGENZIALE DI BOLOGNA

"PASSANTE DI BOLOGNA"
 PROGETTO DEFINITIVO

AUTOSTRADA A14 / TANGENZIALE
 OPERE COMPLEMENTARI
 SEGNALETICA

STATO ATTUALE E RIMOZIONI DAL km 20+000,00 AL km 21+600,00
 Tav. 16 di 17

4. PROGETTAZIONE		5. DIREZIONE TECNICA	
PROGETTAZIONE	PROGETTAZIONE	PROGETTAZIONE	PROGETTAZIONE
PROGETTAZIONE	PROGETTAZIONE	PROGETTAZIONE	PROGETTAZIONE

PROGETTO	111485	0000	PP/AV/OPC	SR000	00000	D/ST/D	0153	-2
PROGETTO	16							

PROGETTO	SPeA	INGENIERING	per l'Italia
PROGETTO	16		

PROGETTO	111485	0000	PP/AV/OPC	SR000	00000	D/ST/D	0153	-2
PROGETTO	16							