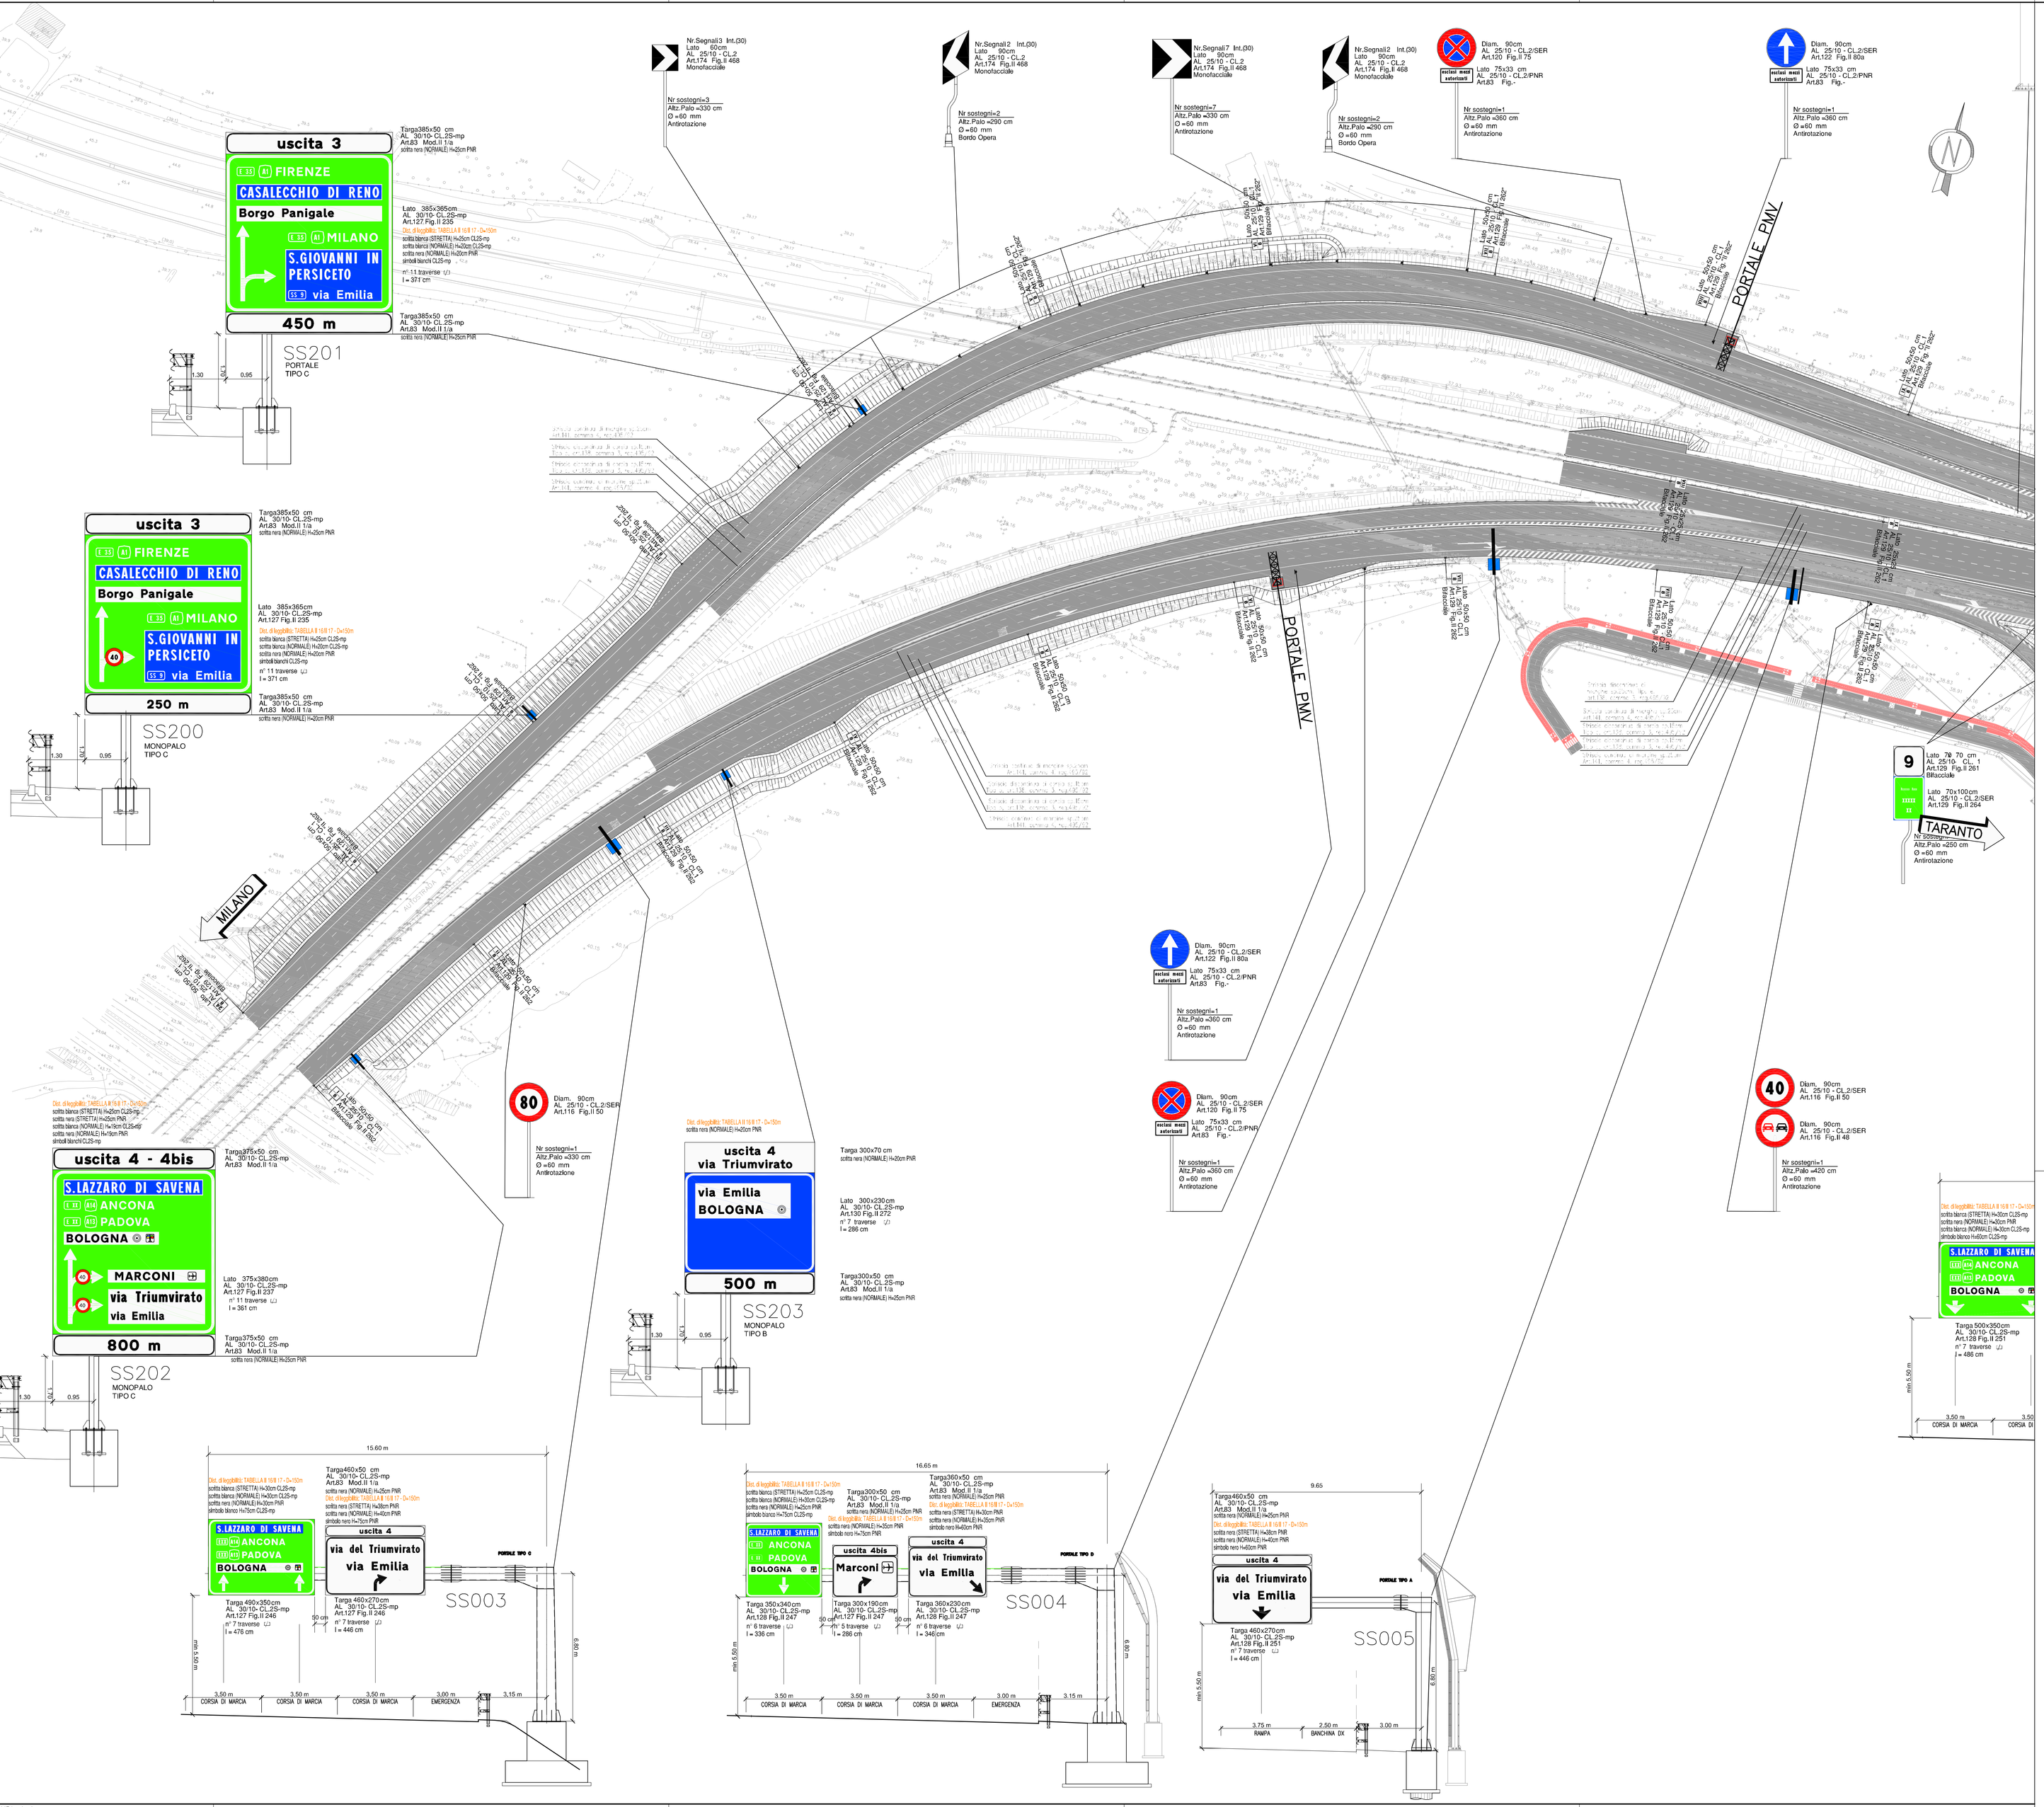
uscita 3
E 33 A1 FIRENZE
CASALECCHIO DI RENO
Borgo Panigale
E 35 A1 MILANO
S.GIOVANNI IN PERSICETO
SS 9 via Emilia
450 m
SS201
PORTALE
TIPO C
Targa385x50 cm
AL 30/10- CL.2S-mp
Art.83 Mod.II 1/a
scritta nera (NORMALE) H=25cm PMR
Lato 385x365cm
AL 30/10- CL.2S-mp
Art.127 Fig.II 235
Dist.di legg(Rif.to TABELLA II 10/II 17 - D=150m
scritta bianca (STRETTA) H=30cm CL2S-mp
scritta bianca (NORMALE) H=20cm CL2S-mp
scritta nera (NORMALE) H=20cm PMR
simboli bianchi CL2S-mp
n° 11 traverse
l = 371 cm
uscita 3
E 33 A1 FIRENZE
CASALECCHIO DI RENO
Borgo Panigale
E 35 A1 MILANO
S.GIOVANNI IN PERSICETO
SS 9 via Emilia
250 m
SS200
MONOPALO
TIPO C
Nr.Segnali3 Int.(30)
Lato 60cm
AL 25/10 - CL.2
Art.174 Fig.II 468
Monofacciale
Nr sostegni=3
Altz.Palo =330 cm
Ø =60 mm
Antirotazione
Nr.Segnali2 Int.(00)
Lato 90cm
AL 25/10 - CL.2
Art.174 Fig.II 468
Monofacciale
Nr sostegni=2
Altz.Palo =290 cm
Ø =60 mm
Bordo Opera
Nr.Segnali7 Int.(00)
Lato 90cm
AL 25/10 - CL.2
Art.174 Fig.II 468
Monofacciale
Nr sostegni=7
Altz.Palo =330 cm
Ø =60 mm
Antirotazione
Nr.Segnali2 Int.(00)
Lato 90cm
AL 25/10 - CL.2
Art.174 Fig.II 468
Monofacciale
Nr sostegni=2
Altz.Palo =290 cm
Ø =60 mm
Bordo Opera
Diam. 90cm
AL 25/10 - CL.2/SER
Art.120 Fig.II 75
Lato 75x33 cm
AL 25/10 - CL.2/PNR
Art.83 Fig.-
Nr sostegni=1
Altz.Palo =360 cm
Ø =60 mm
Antirotazione
Diam. 90cm
AL 25/10 - CL.2/SER
Art.122 Fig.II 80a
Lato 75x33 cm
AL 25/10 - CL.2/PNR
Art.83 Fig.-
Nr sostegni=1
Altz.Palo =360 cm
Ø =60 mm
Antirotazione
PORTALE PMV
Lato 50x50 cm
AL 25/10 - CL.2
Art.129 Fig.II 262
Bifacciale