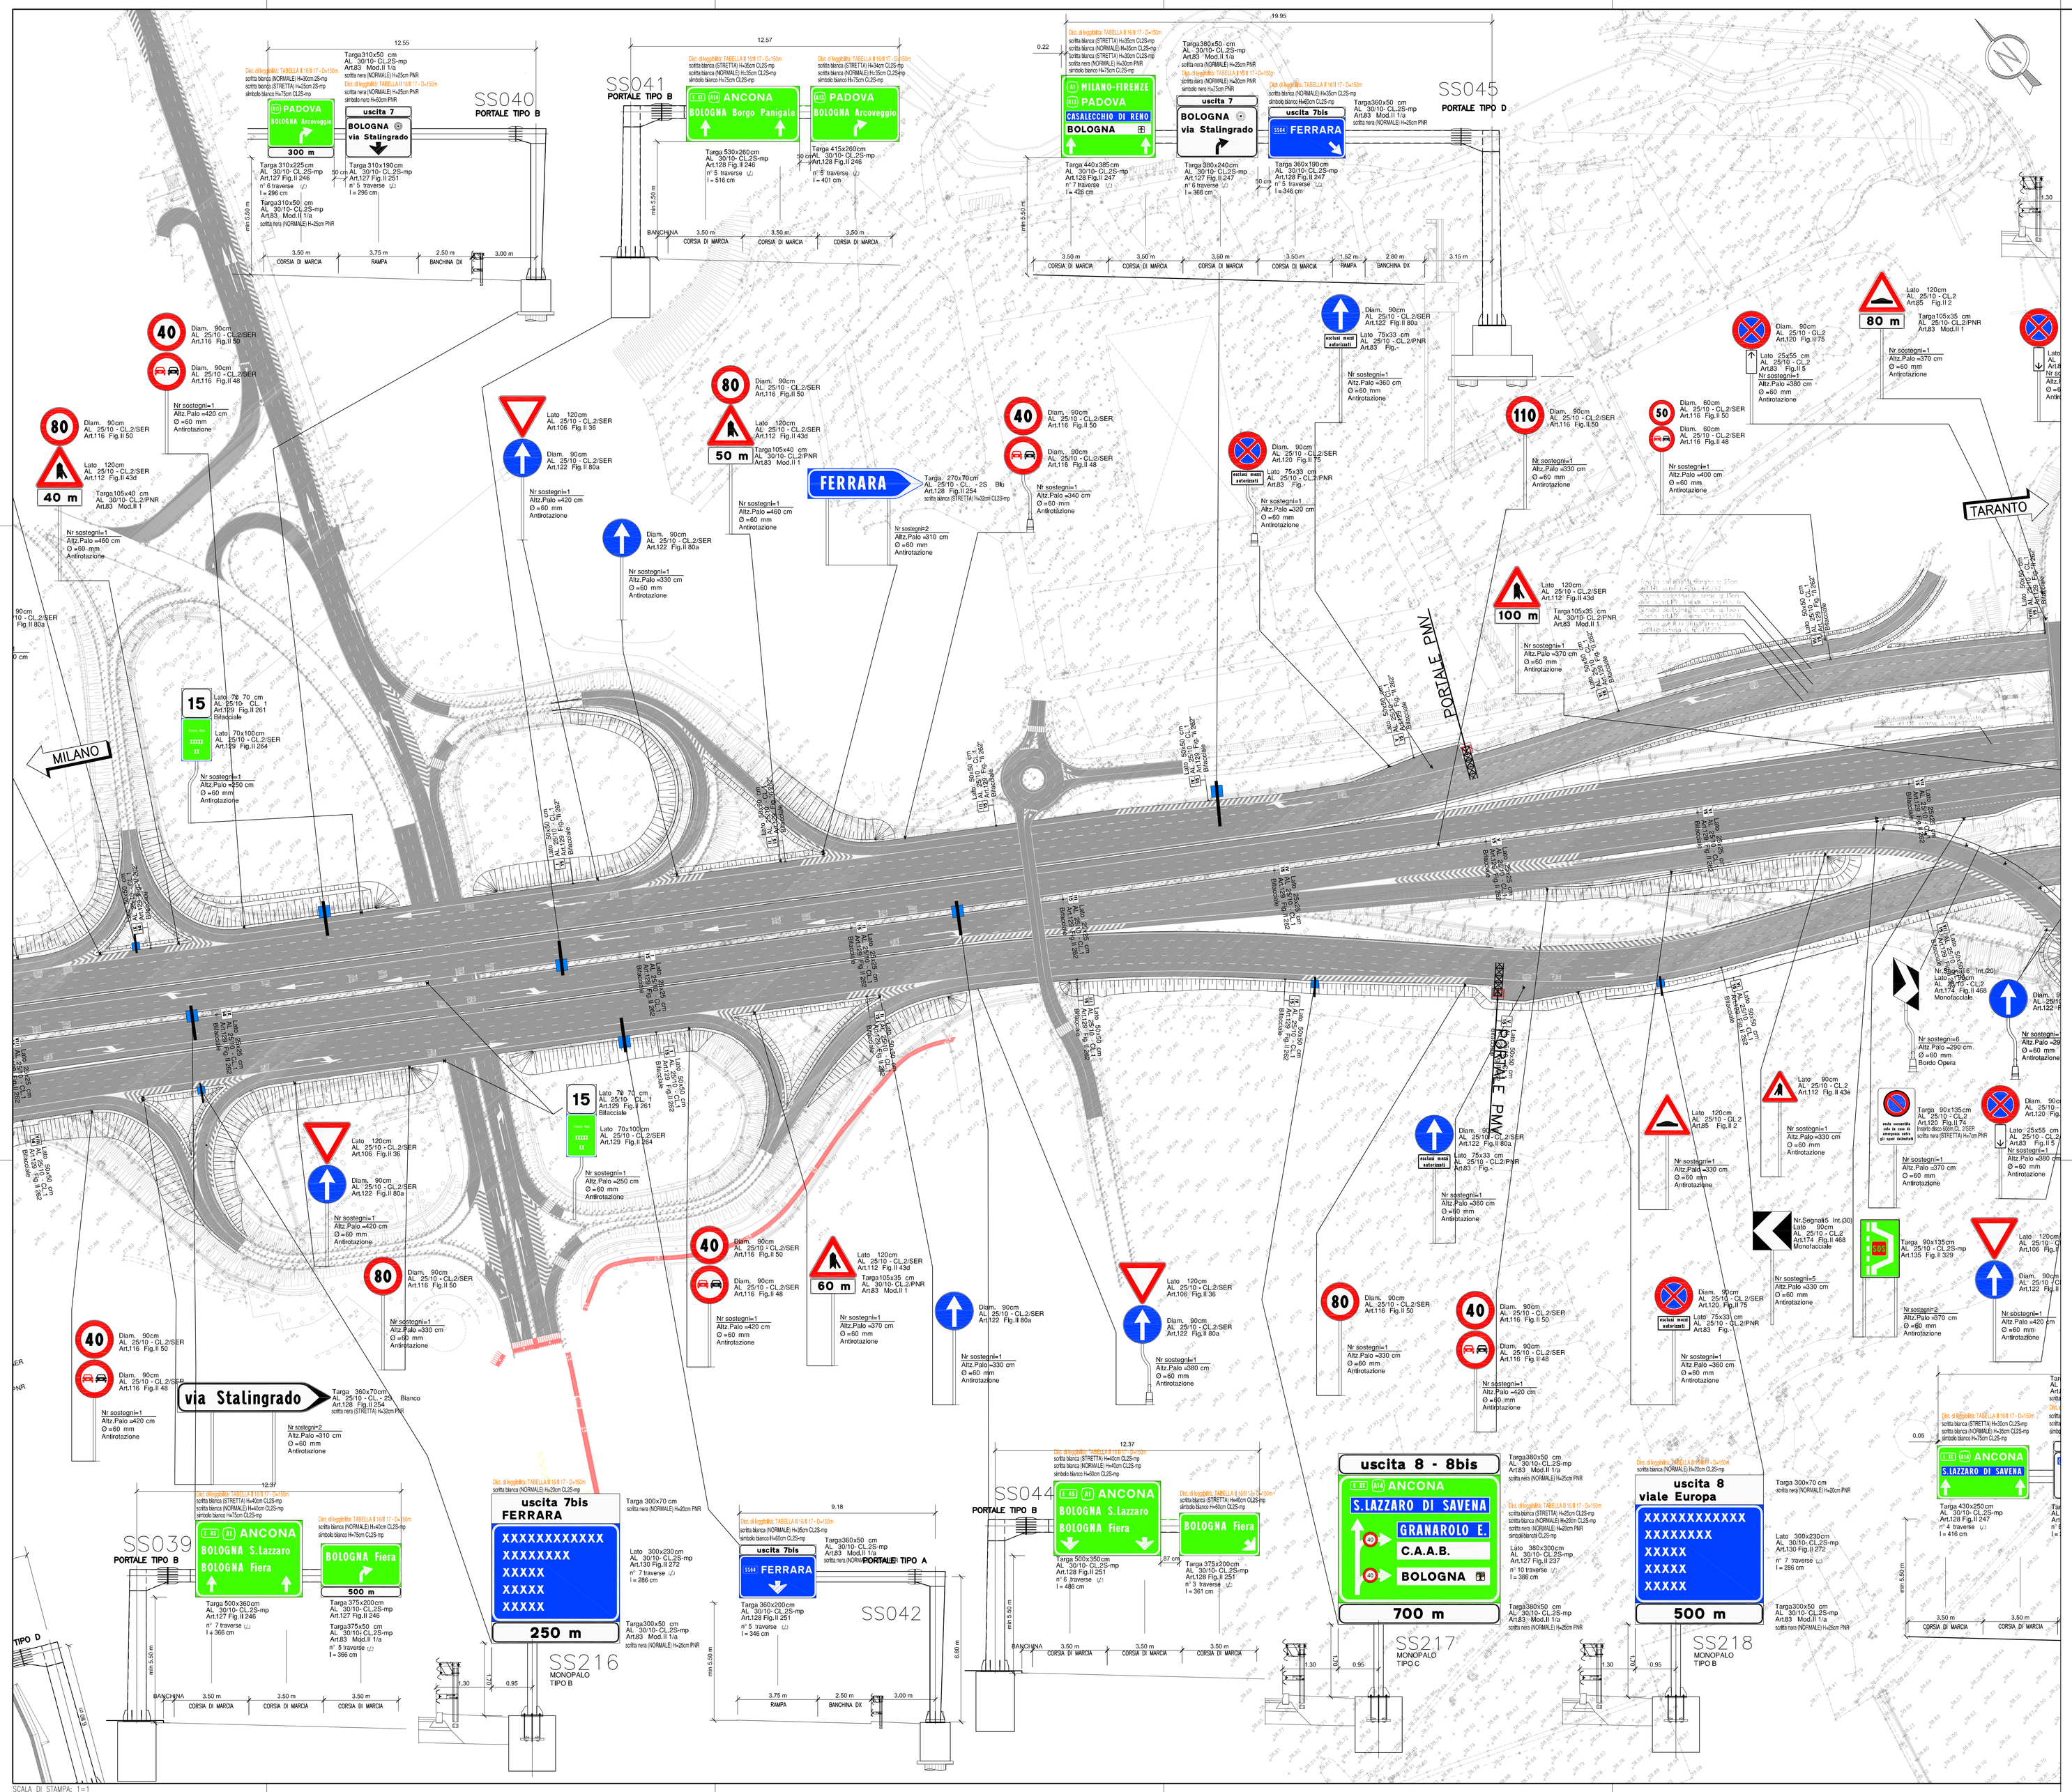

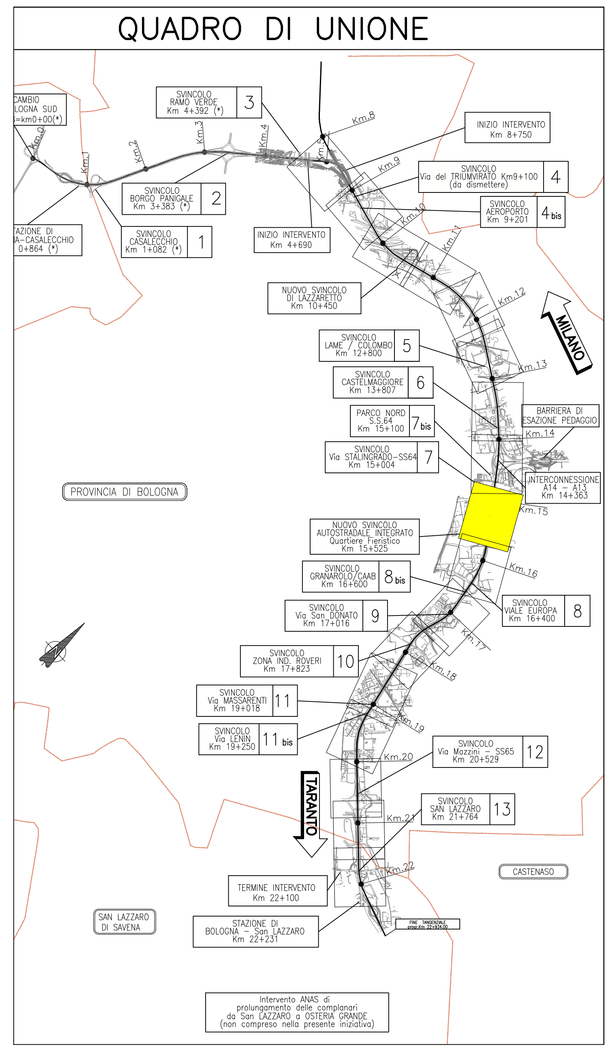

autostrade per l'italia

AUTOSTRADA (A14) : BOLOGNA-BARI-TARANTO

TRATTO: BOLOGNA BORGO PANIGALE - BOLOGNA SAN LAZZARO

POTENZIAMENTO IN SEDE DEL SISTEMA AUTOSTRADALE E TANGENZIALE DI BOLOGNA

"PASSANTE DI BOLOGNA"

PROGETTO DEFINITIVO

AUTOSTRADA A14 / TANGENZIALE

OPERE COMPLEMENTARI

SEGNALETICA

PLANIMETRIA DI PROGETTO DAL km 14+900.00 AL km 15+800.00

Tav 9 di 17

IL PROGETTISTA SPECIALISTICO	IL RESPONSABILE INTEGRAZIONE PRESTAZIONI SPECIALISTICHE	IL DIRETTORE TECNICO
Ing. Gianluca Salvatore Spinazzola Ord. Ingg. Milano n.A26796 RESPONSABILE STRADE E ARREDI STRADALI	Ing. Raffaele Rinaldesi Ord. Ingg. Macerata N. A1068	Ing. Andrea Tarol Ord. Ingg. Parma N. 1154 PROGETTAZIONE NUOVE OPERE AUTOSTRADALI

CODICE IDENTIFICATIVO														ORDINATORE
RIFERIMENTO PROGETTO			RIFERIMENTO DIRETTORIO						RIFERIMENTO ELABORATO					11
Codice Commessa	Lotto, Sottotitolo, Opera, Subopera	Fase	Capitolo	Paragrafo	W B S	Parte d'opera	Tip.	Disciplina	Progressivo	Rev.				SCALA
111465	0000	PD	AU	OPC	SG000	00000	D	S T D	0165	- 2				1:1000

REDATTO:	VERIFICATO:	SUPPORTO SPECIALISTICO:	REVISIONE n.	data
spea ENGINEERING Atlantia		Ing. Raffaele Rinaldesi Ord. Ingg. Macerata N. A1068 PROJECT MANAGER:	0	DICEMBRE 2017
			1	SETTEMBRE 2019
			2	SETTEMBRE 2020
			3	-
			4	-

	VISTO DEL COMMITTENTE	VISTO DEL CONCEDENTE
	autostrade per l'italia IL RESPONSABILE UNICO DEL PROCEDIMENTO Ing. Fabio Vassallo	Ministero delle Infrastrutture e dei Trasporti DIPARTIMENTO PER LA RETE STRADALE - DIREZIONE GENERALE PER LA VIGILANZA SUI CONCESSIONARI AUTOSTRADALI DIVISIONE XII - VIGILANZA TECNICA E AMBIENTALE SUI CONCESSIONARI AUTOSTRADALI

L'ORIGINALE DI QUESTO DOCUMENTO VIENE FIRMATO DIGITALMENTE AI SENSI DEL D.LGS. 82/2005 E SUCCESSIVE MODIFICHE ED INTEGRAZIONI. DELLA SOC. AUTOSTRADE PER L'ITALIA S.P.A., DALL'ENTE CONCEDENTE, DALL'ORGANO DI CONTROLLO E DALLA SOC. AUTOSTRADE PER L'ITALIA S.P.A. DALL'ENTE CONCEDENTE E DALL'ORGANO DI CONTROLLO.
THIS DOCUMENT WHICH IS COPIED FOR DISCUSSION PURPOSES ONLY IS THE PROPERTY OF SOC. AUTOSTRADE PER L'ITALIA S.P.A.

SCALA DI STAMPA: 1=1