


QUADRO DI UNIONE

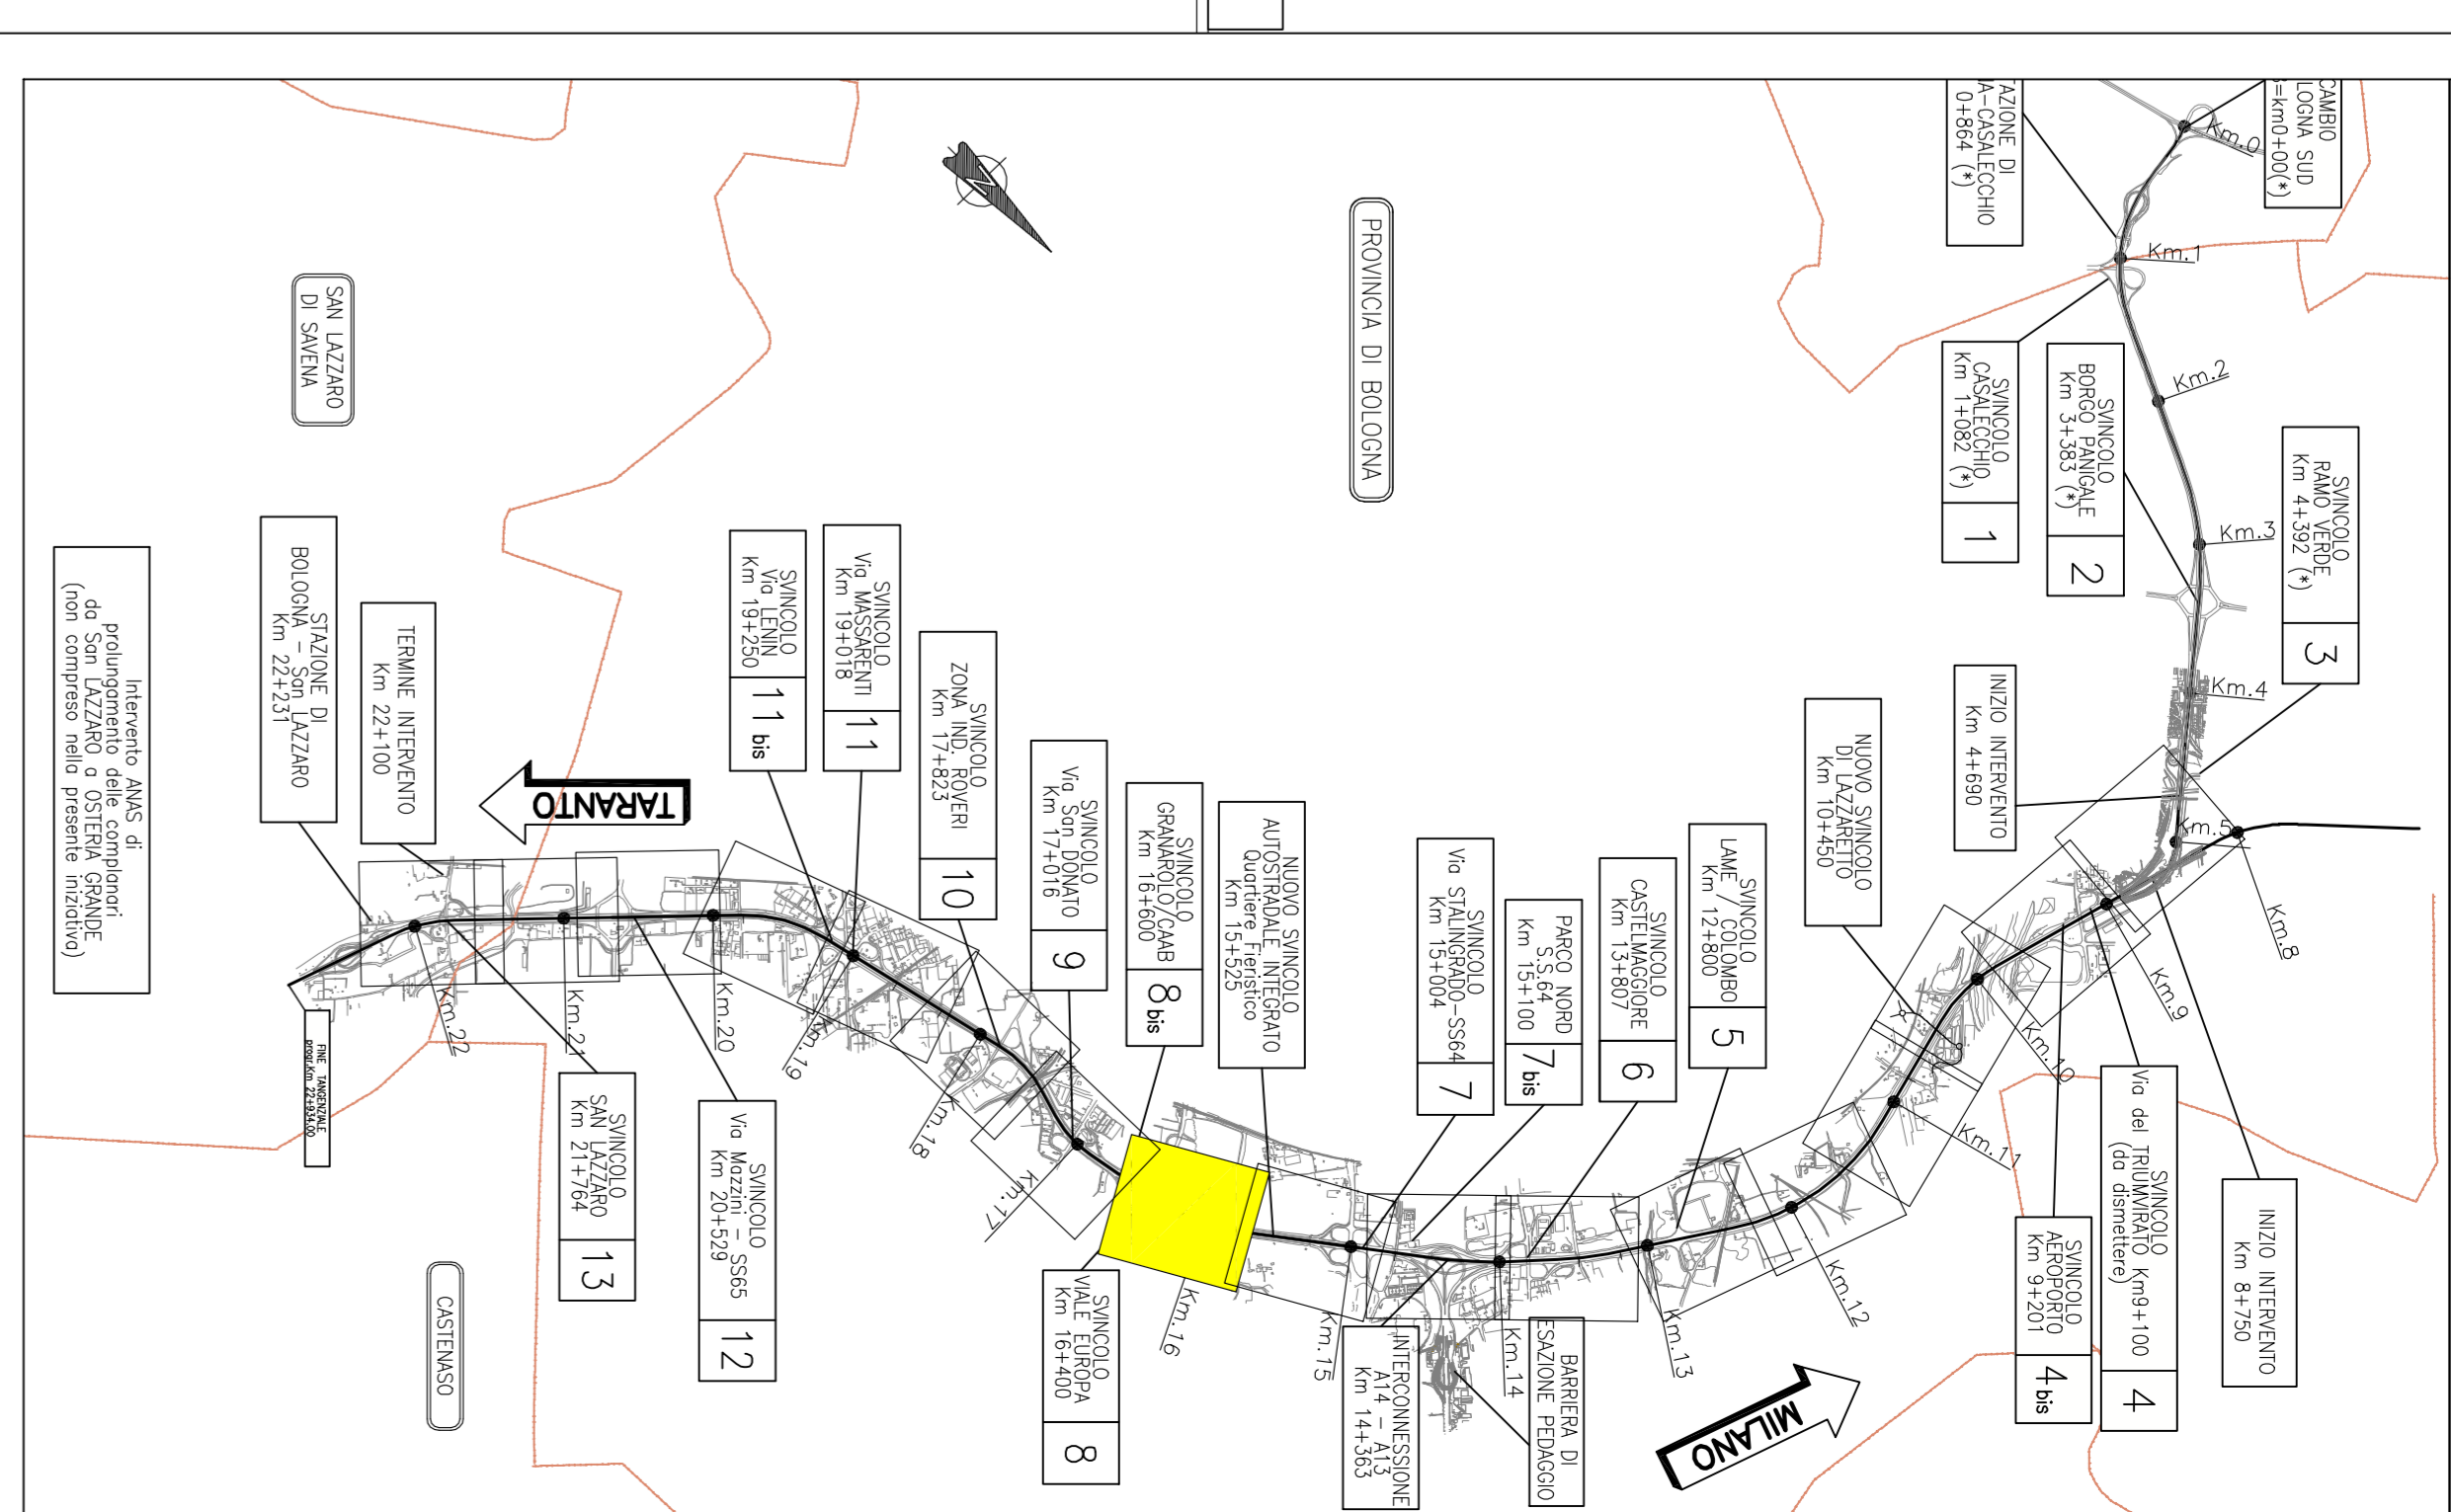

autostrade per l'Italia

AUTOSTRADA (A14) : BOLOGNA-BARI-TARANTO
 TRATTO: BOLOGNA BORGO PANICALE - BOLOGNA SAN LAZZARO

POTENZIAMENTO IN SEDE DEL SISTEMA
 AUTOSTRADALE E TANGENZIALE DI BOLOGNA
 "PASSANTE DI BOLOGNA"
 PROGETTO DEFINITIVO


AUTOSTRADA A14 / TANGENZIALE
 OPERE COMPLEMENTARI
 SEGNALETICA

PLANIMETRIA DI PROGETTO DAL km 15+800.00 AL km 16+650.00
 Tav. 10 di 17

4. PROGETTAZIONE		5. VERIFICHE	
PROGETTAZIONE	VERIFICHE	PROGETTAZIONE	VERIFICHE
111485	0000	111485	0000



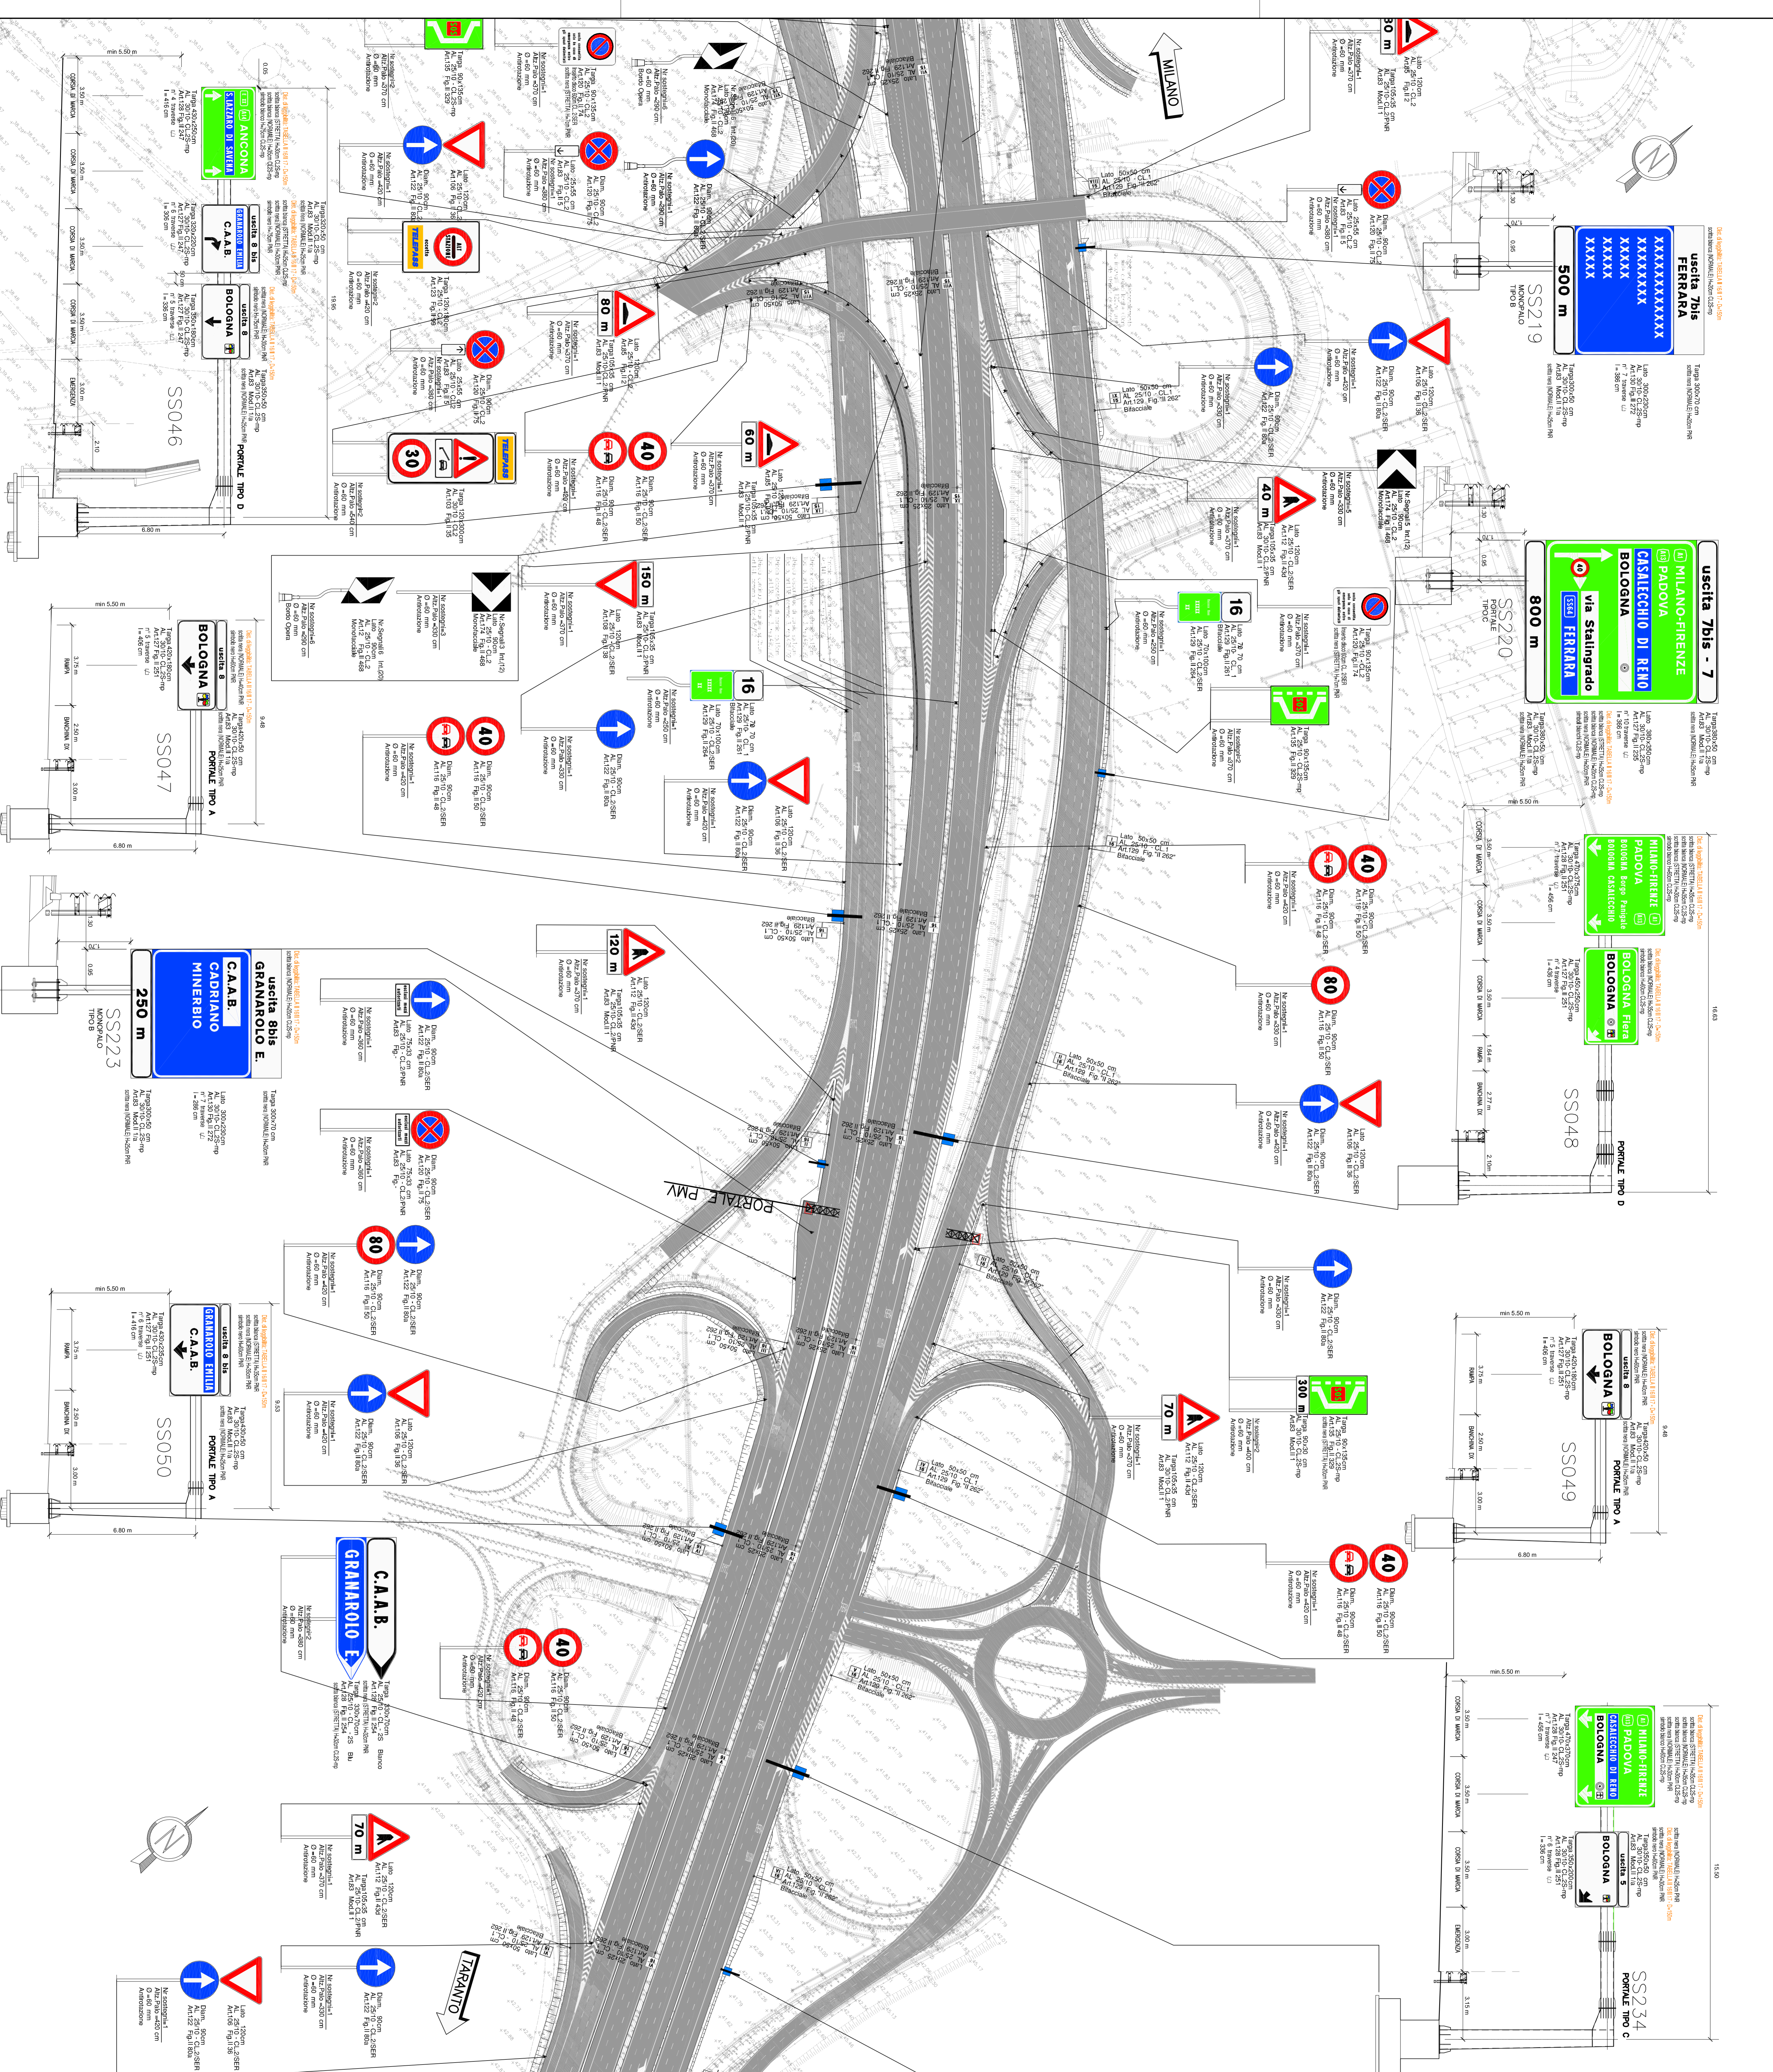

