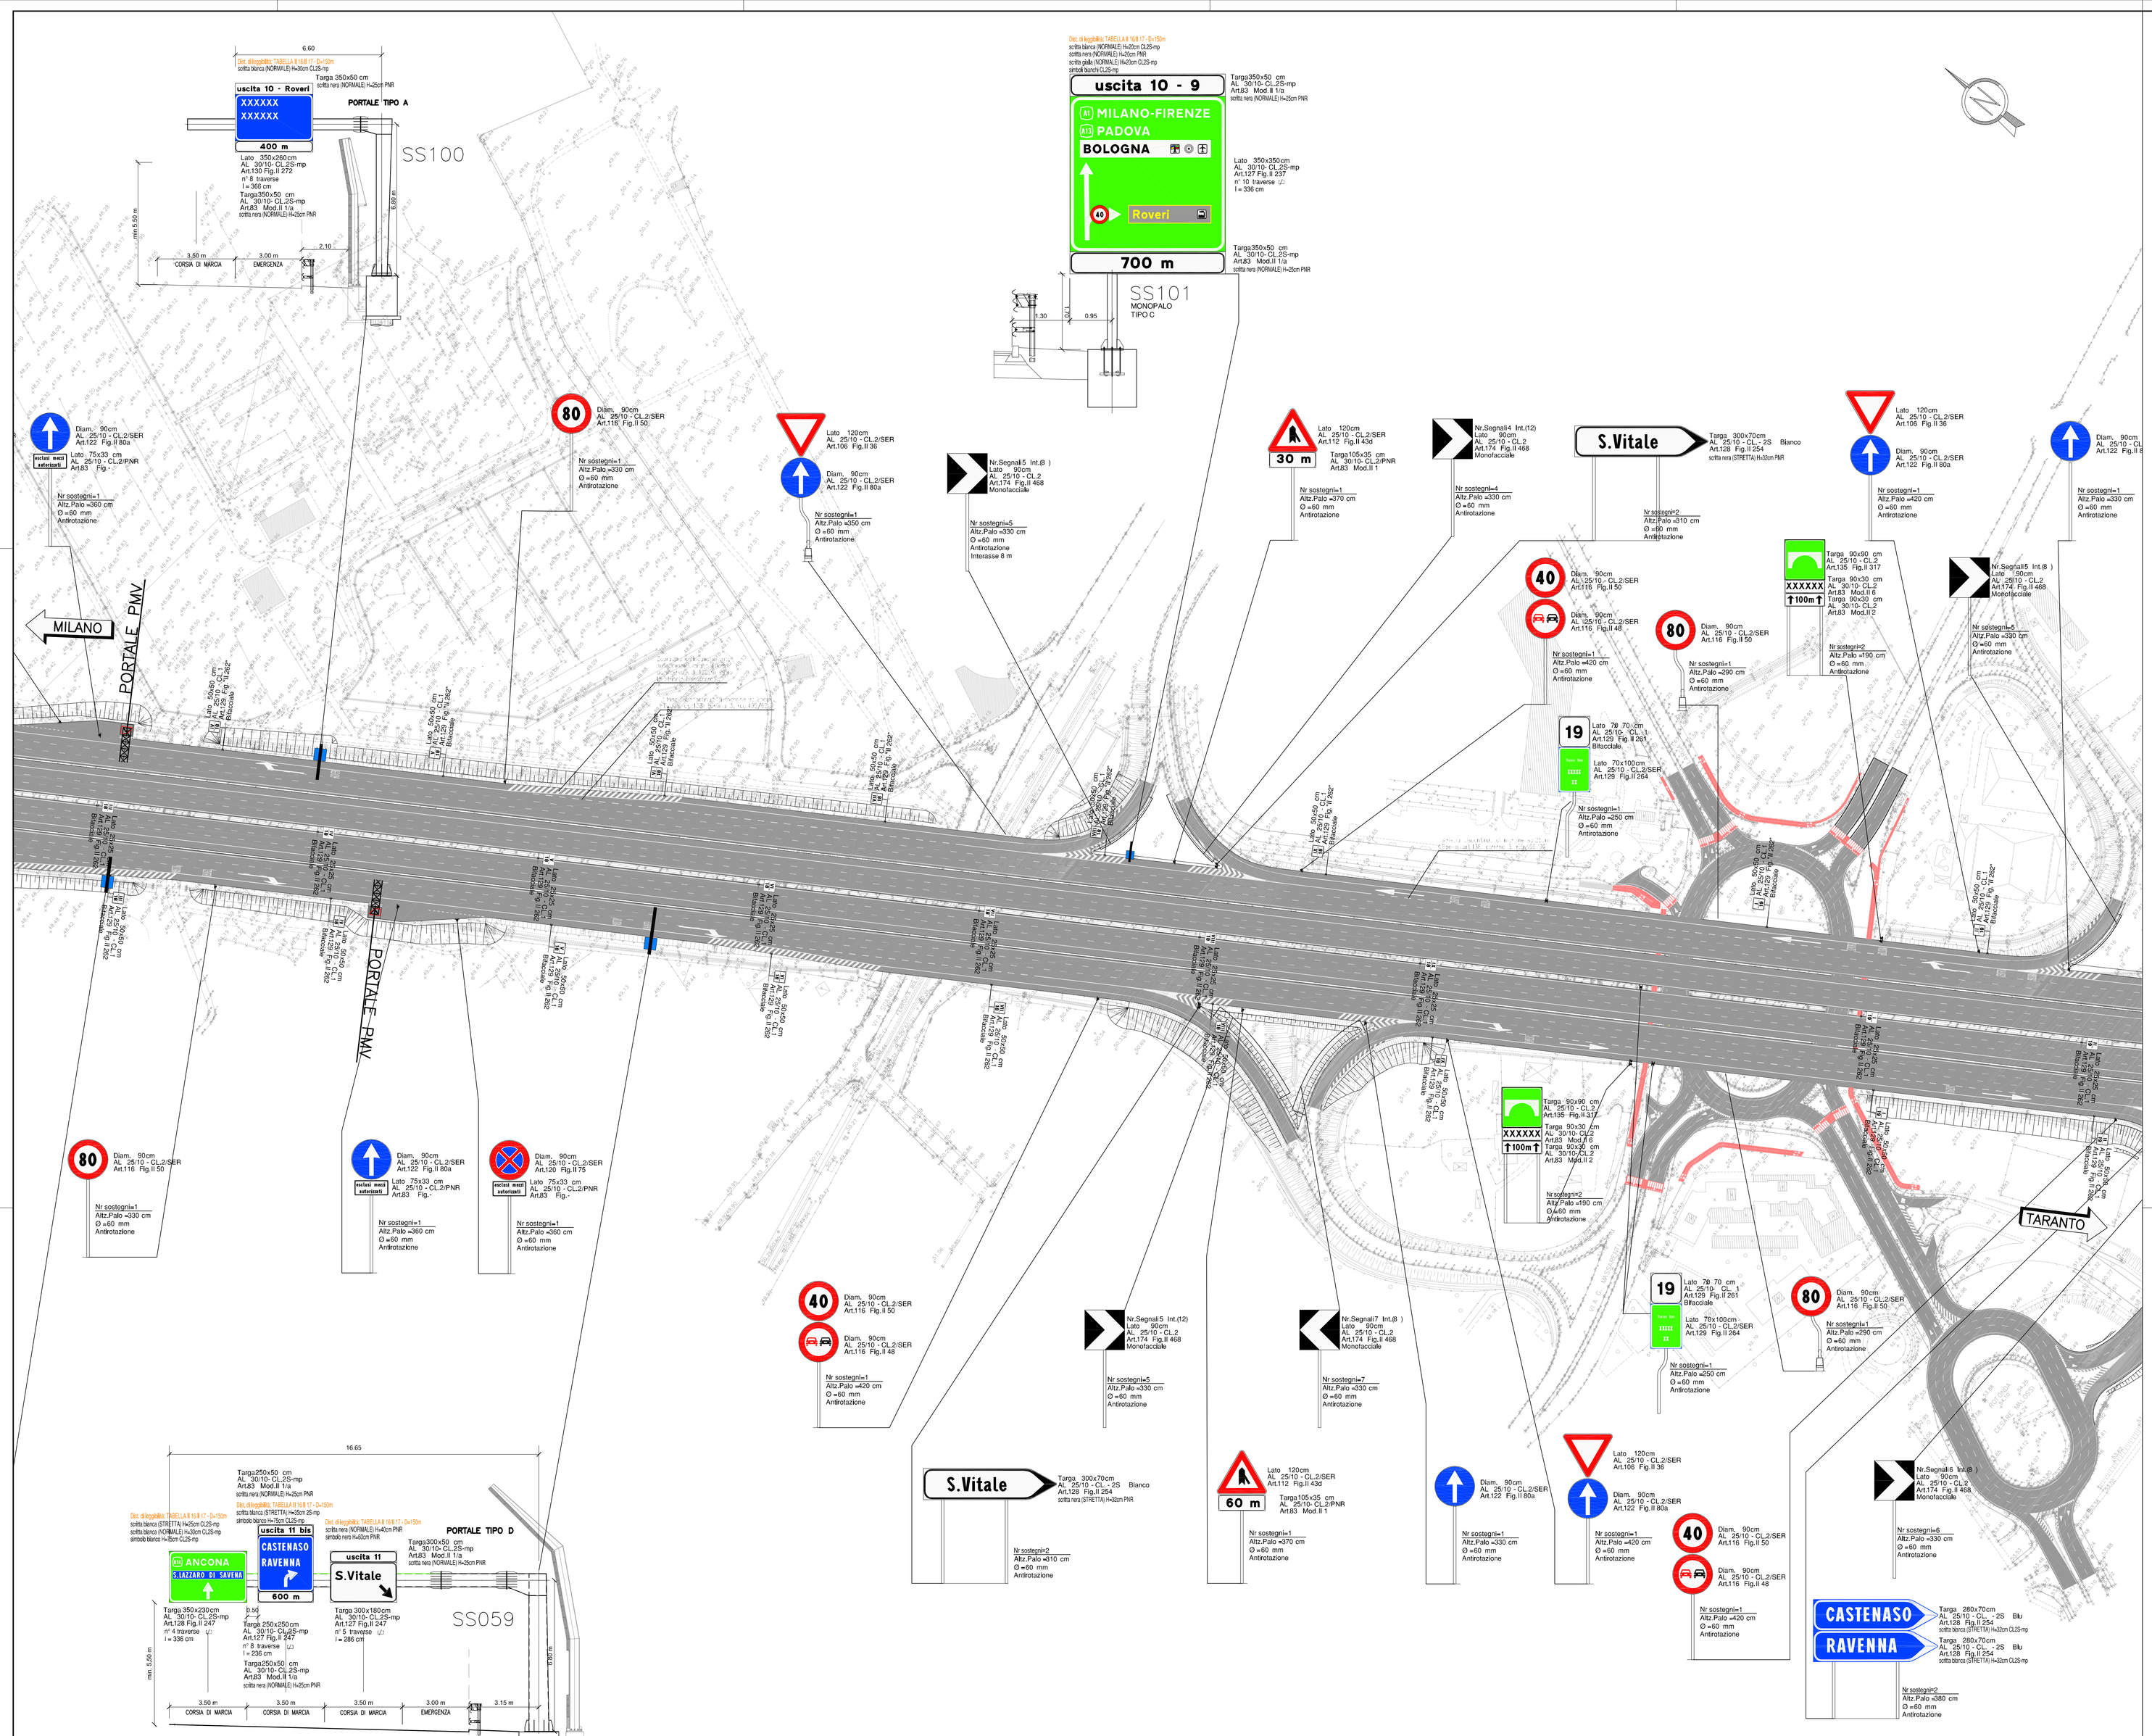

SCALA DI STAMPA: 1=1

QUADRO DI UNIONE

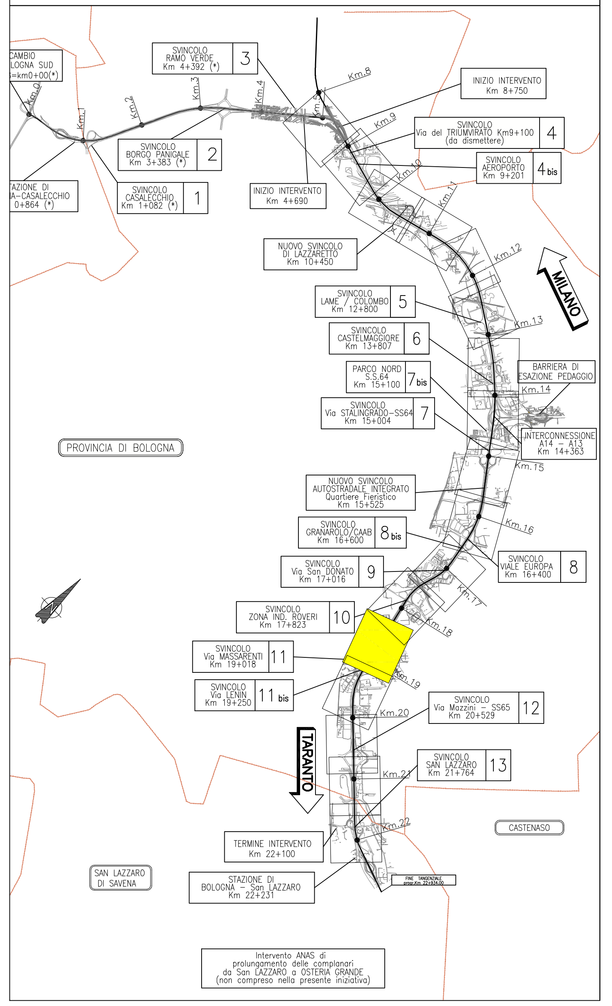

autostrade per l'italia

AUTOSTRADA (A14) : BOLOGNA-BARI-TARANTO

TRATTO: BOLOGNA BORGO PANIGALE - BOLOGNA SAN LAZZARO

POTENZIAMENTO IN SEDE DEL SISTEMA AUTOSTRADALE E TANGENZIALE DI BOLOGNA

"PASSANTE DI BOLOGNA"

PROGETTO DEFINITIVO

AUTOSTRADA A14 / TANGENZIALE

OPERE COMPLEMENTARI

SEGNALETICA

PLANIMETRIA DI PROGETTO DAL km 18+400.00 AL km 19+200.00
Tav 13 di 17

IL PROGETTISTA SPECIALISTICO	IL RESPONSABILE INTEGRAZIONE PRESTAZIONI SPECIALISTICHE	IL DIRETTORE TECNICO
Ing. Gianluca Salvatore Spinazzola Ord. Ingg. Milano n.A26796 RESPONSABILE STRADE E ARREDI STRADALI	Ing. Raffaele Rinaldesi Ord. Ingg. Macerata N. A1068	Ing. Andrea Tarozi Ord. Ingg. Parma N. 1154 PROGETTAZIONE NUOVE OPERE AUTOSTRADALI

CODICE IDENTIFICATIVO												ORDINATORE
RIFERIMENTO PROGETTO			RIFERIMENTO DIRETTORIO				RIFERIMENTO ELABORATO					15
Codice Commessa	Lotto Sistema Appalto Cod. Appalto	Fase	Capitolo	Paragrafo	WBS	Parte d'opera	Tip.	Disciplina	Progressivo	Rev.		SCALA
111465	0000	PD	AU	OPC	SG000	00000	D	S T D	0169	- 2		1:1000

	PROJECT MANAGER:	SUPPORTO SPECIALISTICO:	REVISIONE	
spea ENGINEERING	Ing. Raffaele Rinaldesi Ord. Ingg. Macerata N. A1068		n.	data
Atlantia	REDATTO:	VERIFICATO:	0	DICEMBRE 2017
			1	SETTEMBRE 2019
			2	SETTEMBRE 2020
			3	-
			4	-

	VISTO DEL COMMITTENTE	VISTO DEL CONCEDENTE
	autostrade per l'italia IL RESPONSABILE UNICO DEL PROCEDIMENTO Ing. Fabio Viviani	Ministero delle Infrastrutture e dei Trasporti DIPARTIMENTO PER LE INFRASTRUTTURE, GLI AFFARI GENERALI ED IL PERSONALE STRUTTURA DI VIGILANZA SULLE CONCESSIONARIE AUTOSTRADALI

L'UNICO DEPOSITO LEGALE NON POTRA' ESSERE EFFETTUATO PRIMA DELLA DATA DI PUBBLICAZIONE DELLA GAZZETTA UFFICIALE DELL'UNIONE EUROPEA. TUTTI I DIRITTI SONO RISERVATI. QUESTO DOCUMENTO E LE INFORMAZIONI IN ESSO CONTENUTE SONO DI PROPRIETA' ESCLUSIVA DI AUTOSTRADE PER L'ITALIA S.P.A. E/O DELLE SOCIETA' DEL GRUPPO AUTOSTRADE PER L'ITALIA S.P.A. E NON POSSONO ESSERE COPIATE, RIPRODOTTE, TRADOTTE O COMUNICATE A TERZI, PARZIALMENTE O INTEGRALMENTE, SENZA IL PREVENTIVO CONSENSO SCRITTO DI AUTOSTRADE PER L'ITALIA S.P.A. O DELLE SOCIETA' DEL GRUPPO AUTOSTRADE PER L'ITALIA S.P.A. CHE LO HANNO FORNITO O CHE NE SONO PROPRIETARIE. THIS DOCUMENT AND THE DATA AND INFORMATION CONTAINED IN IT ARE THE EXCLUSIVE PROPERTY OF AUTOSTRADE PER L'ITALIA S.P.A. AND/OR OF THE COMPANIES OF THE AUTOSTRADE PER L'ITALIA S.P.A. GROUP WHICH SUPPLIED IT OR OWN IT AND MAY NOT BE REPRODUCED, ADAPTED, DISCLOSED OR DISTRIBUTED TO THIRD PARTIES (IN WHOLE OR IN PART) WITHOUT THE PRIOR WRITTEN PERMISSION OF AUTOSTRADE PER L'ITALIA S.P.A. OR OF THE COMPANIES OF THE AUTOSTRADE PER L'ITALIA S.P.A. GROUP WHICH SUPPLIED IT OR OWN IT.