
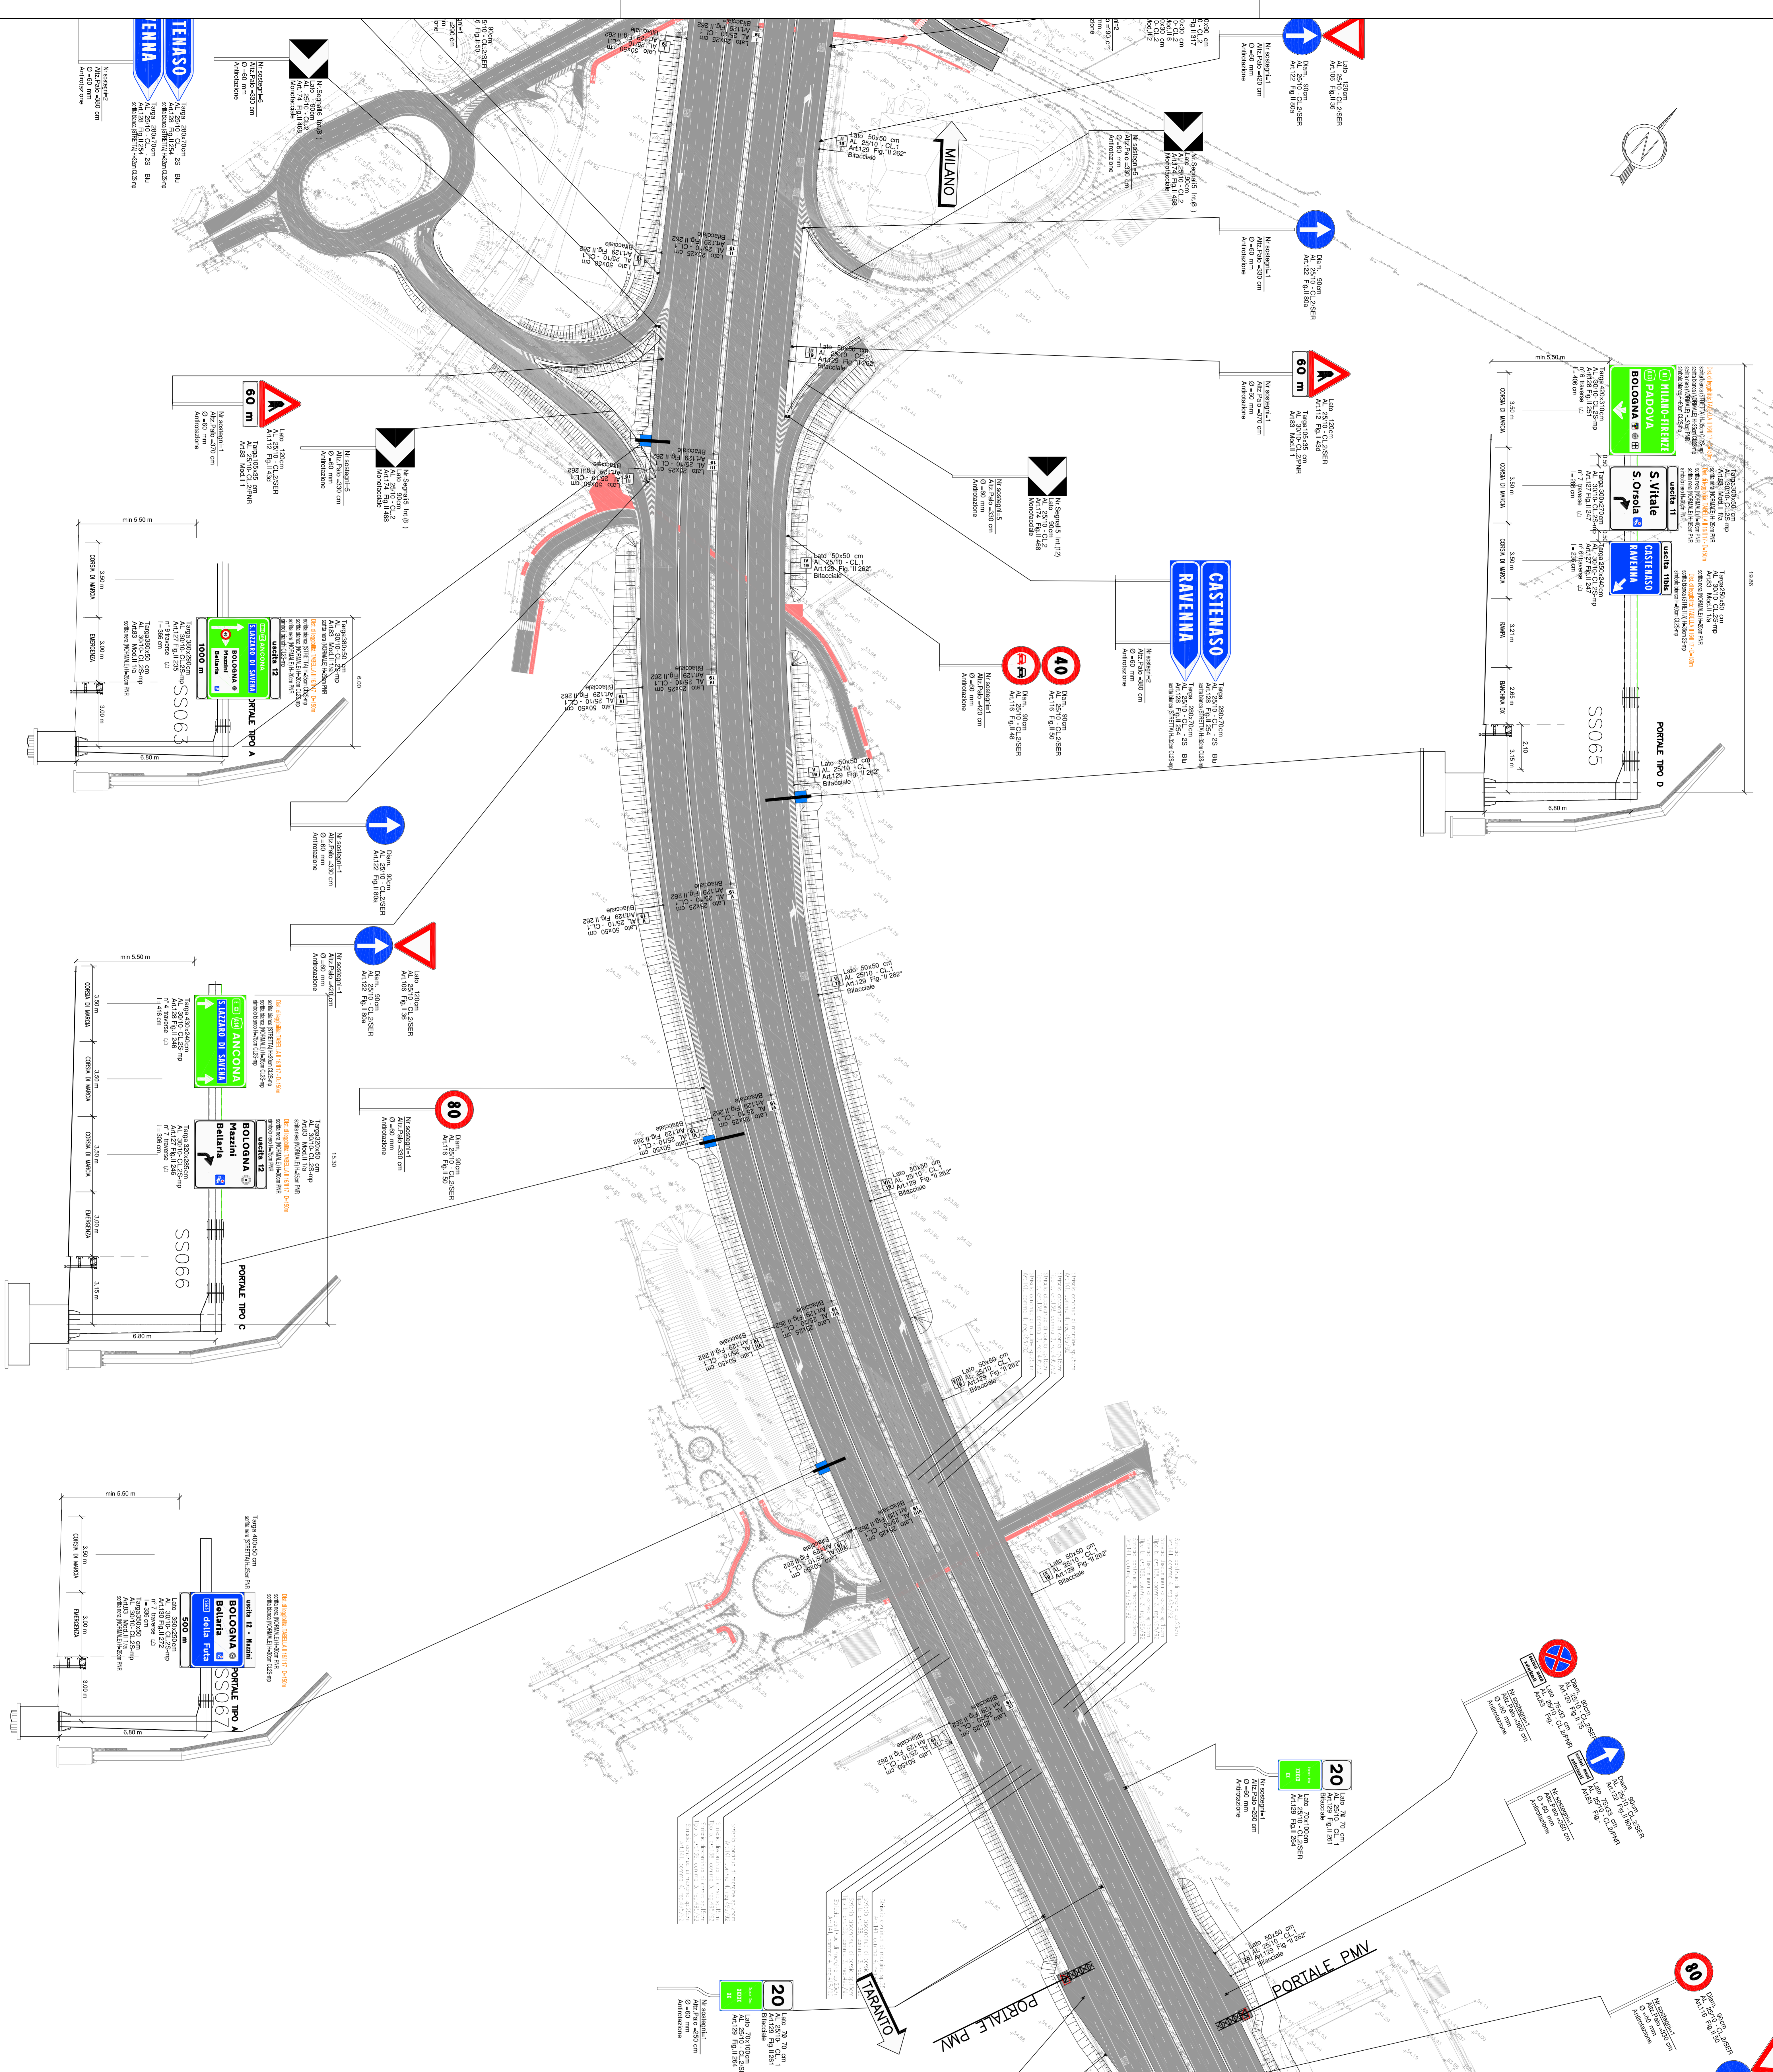


# QUADRO DI UNIONE

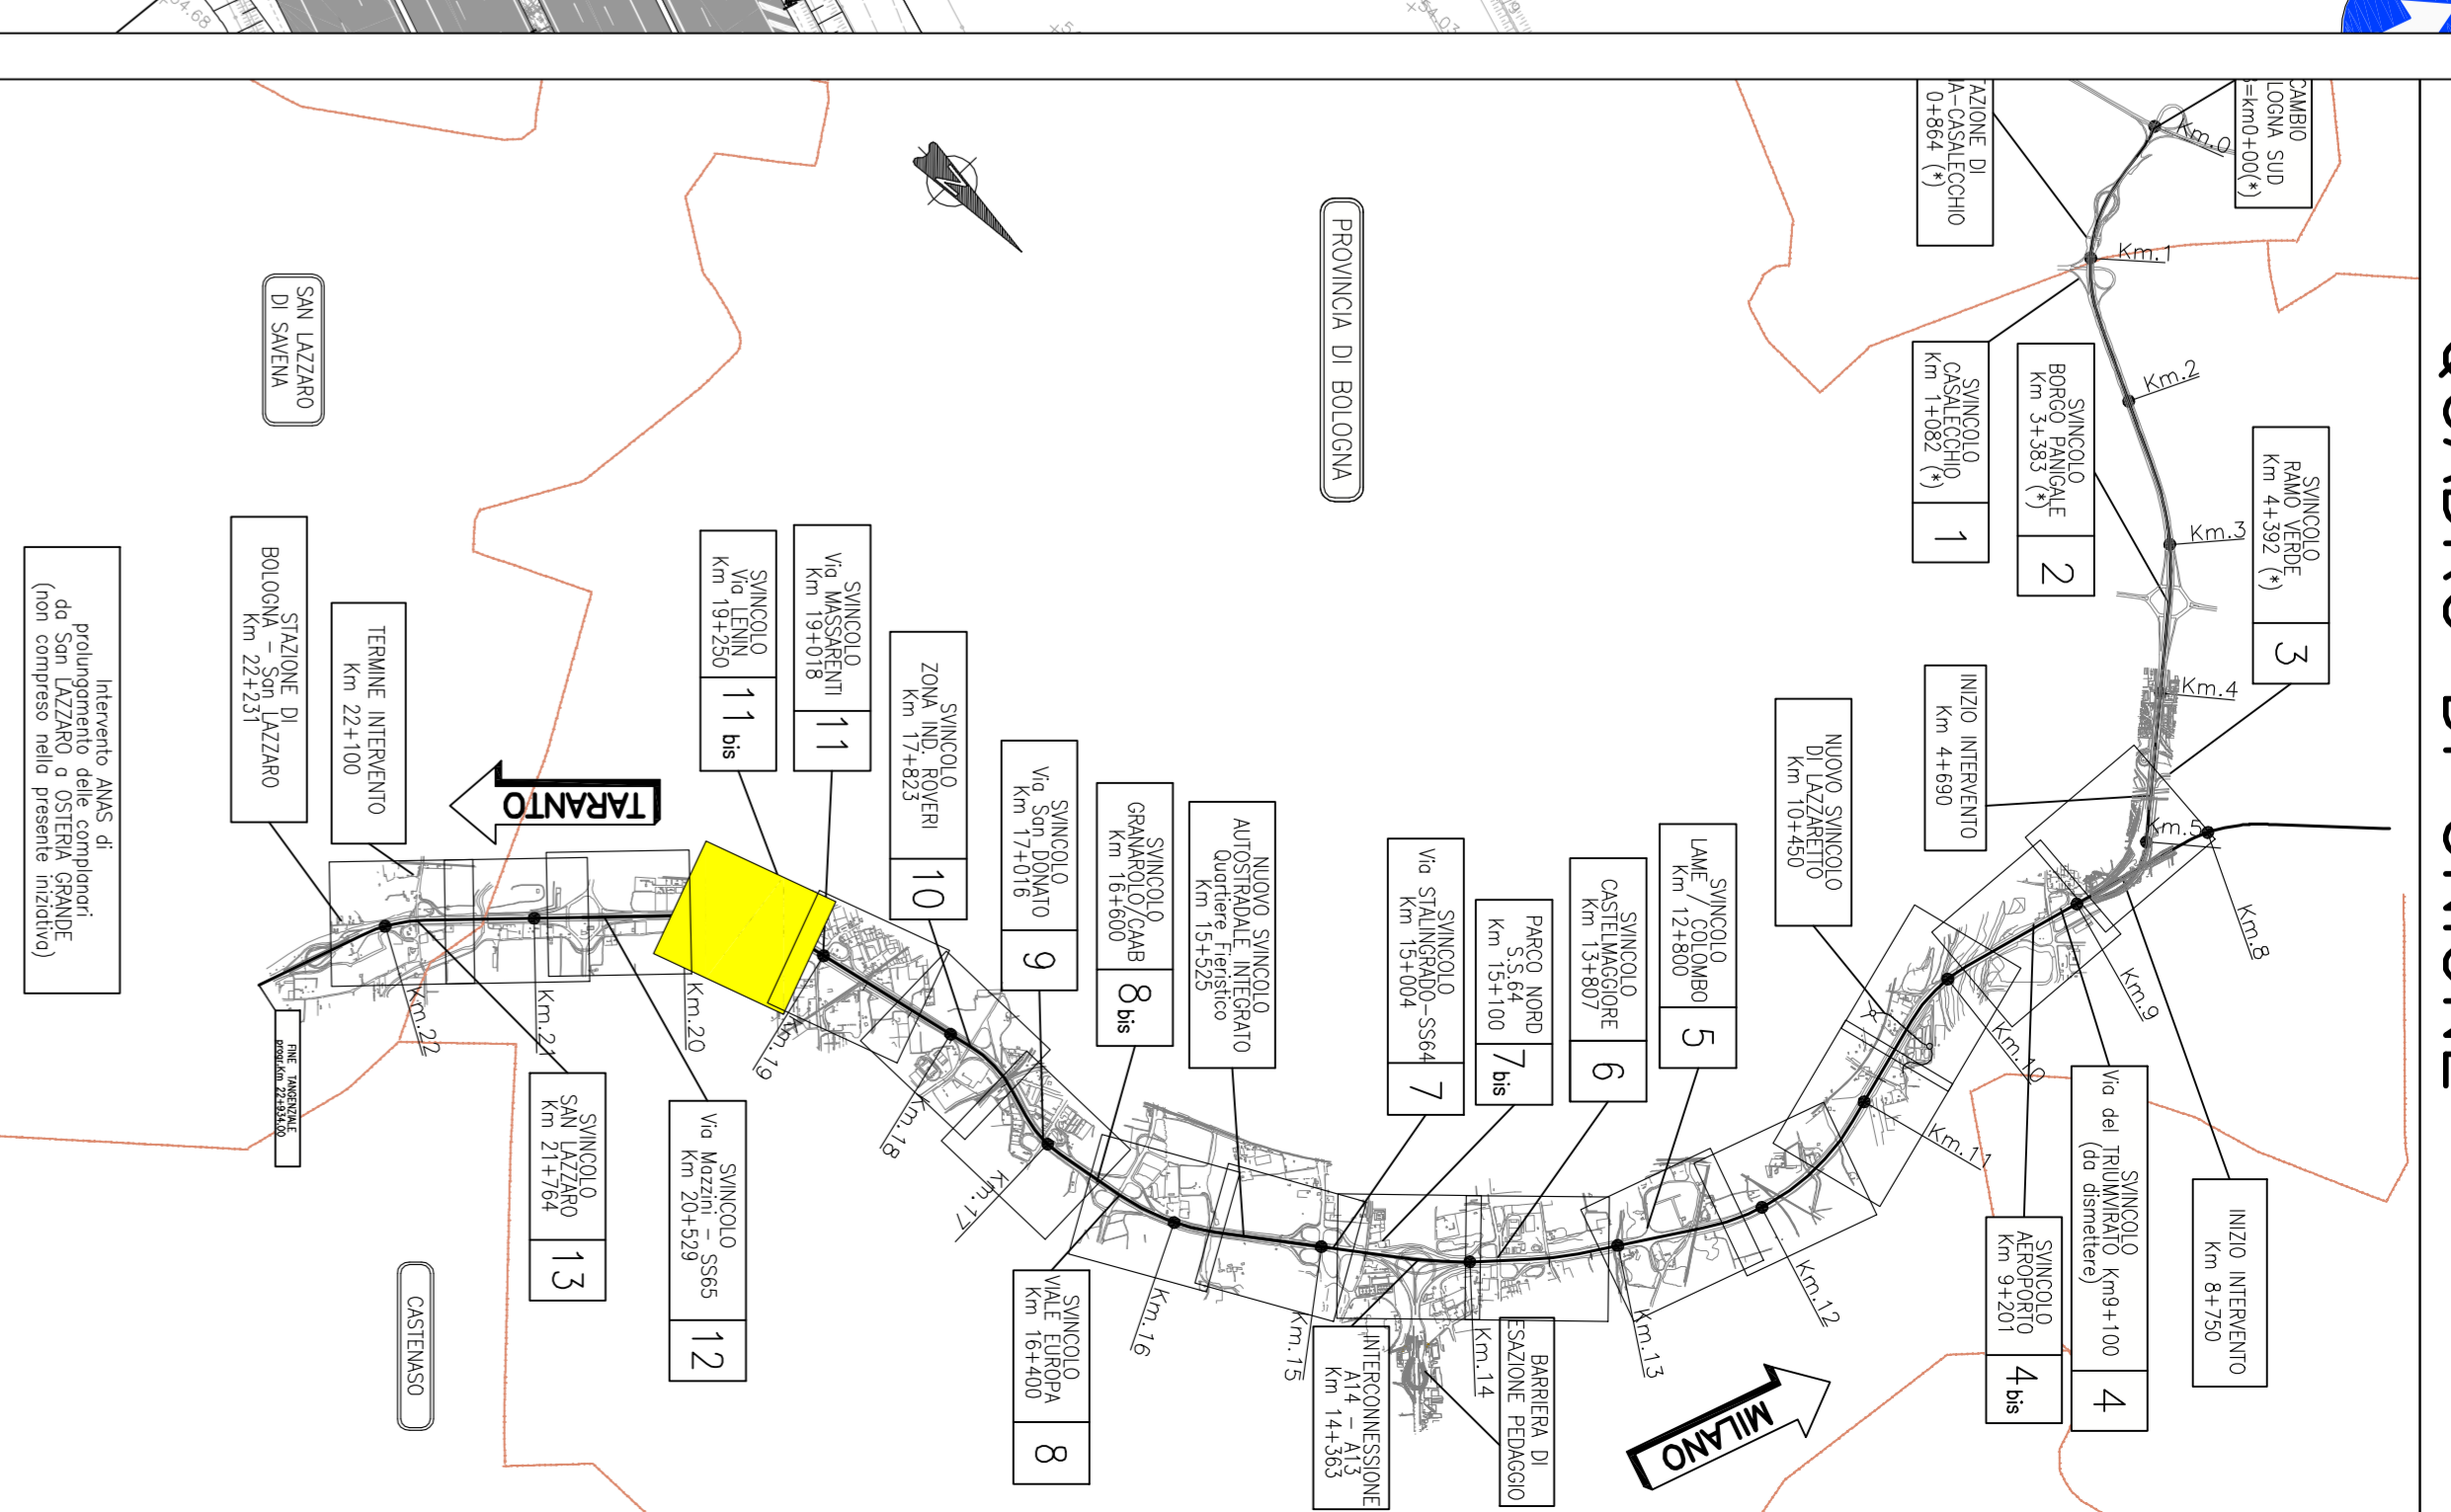

**autostrade per l'Italia**

**AUTOSTRADA (A14) : BOLOGNA-BARI-TARANTO**  
 TRATTO: BOLOGNA BORGO PANICALE - BOLOGNA SAN LAZZARO

POTENZIAMENTO IN SEDE DEL SISTEMA  
 AUTOSTRADALE E TANGENZIALE DI BOLOGNA

"PASSANTE DI BOLOGNA"  
 PROGETTO DEFINITIVO

**AUTOSTRADA A14 / TANGENZIALE**

OPERE COMPLEMENTARI  
 SEGNALETICA

PLANIMETRIA DI PROGETTO DAL km 19+200.00 AL km 20+000.00  
 Tav. 14 di 17

4. PROGETTAZIONE  
 PROGETTAZIONE ESEGUITA DA  
**SPeA**  
 S.p.A. - Via S. Maria, 10 - 40138 Bologna (BO) - Tel. 051/2611111 - Fax 051/2611112  
 S.p.A. - Via S. Maria, 10 - 40138 Bologna (BO) - Tel. 051/2611111 - Fax 051/2611112

111465 0000 PDAU/OPC SG000 00000 DSTD 0170 -2-  
 1:1000

PROGETTO ESEGUITO DA  
**SPeA**  
 S.p.A. - Via S. Maria, 10 - 40138 Bologna (BO) - Tel. 051/2611111 - Fax 051/2611112  
 S.p.A. - Via S. Maria, 10 - 40138 Bologna (BO) - Tel. 051/2611111 - Fax 051/2611112

VERBALE COMMITTENTE  
**autostrade per l'Italia**

VERBALE COMPENSAZIONE  
**SPeA**  
 S.p.A. - Via S. Maria, 10 - 40138 Bologna (BO) - Tel. 051/2611111 - Fax 051/2611112