


**LEGENDA**

- PORTALE SU TANGENZIALE
- PORTALE A CAVALLETTO SU TANGENZIALE E AUTOSTRADA
- PORTALE A CAVALLETTO SU AUTOSTRADA
- PORTALE DI COLLEGAMENTO
- PORTALE ESISTENTE  
per la specificazione di tutti i dati relativi alle opere, si rimanda al PROGETTO PLANIMETRICO PORTALI FINI E SEGNALTICI  
Codice elaborato: 111852-1-02-01-ALPES-PL-000-00000-0-1510180
- SAGOMA GALLERIA S. DONNINO
- CORSIA DI MARCIA
- CORSIA DI SCAMBIO
- PORTALI TIPOLOGICI

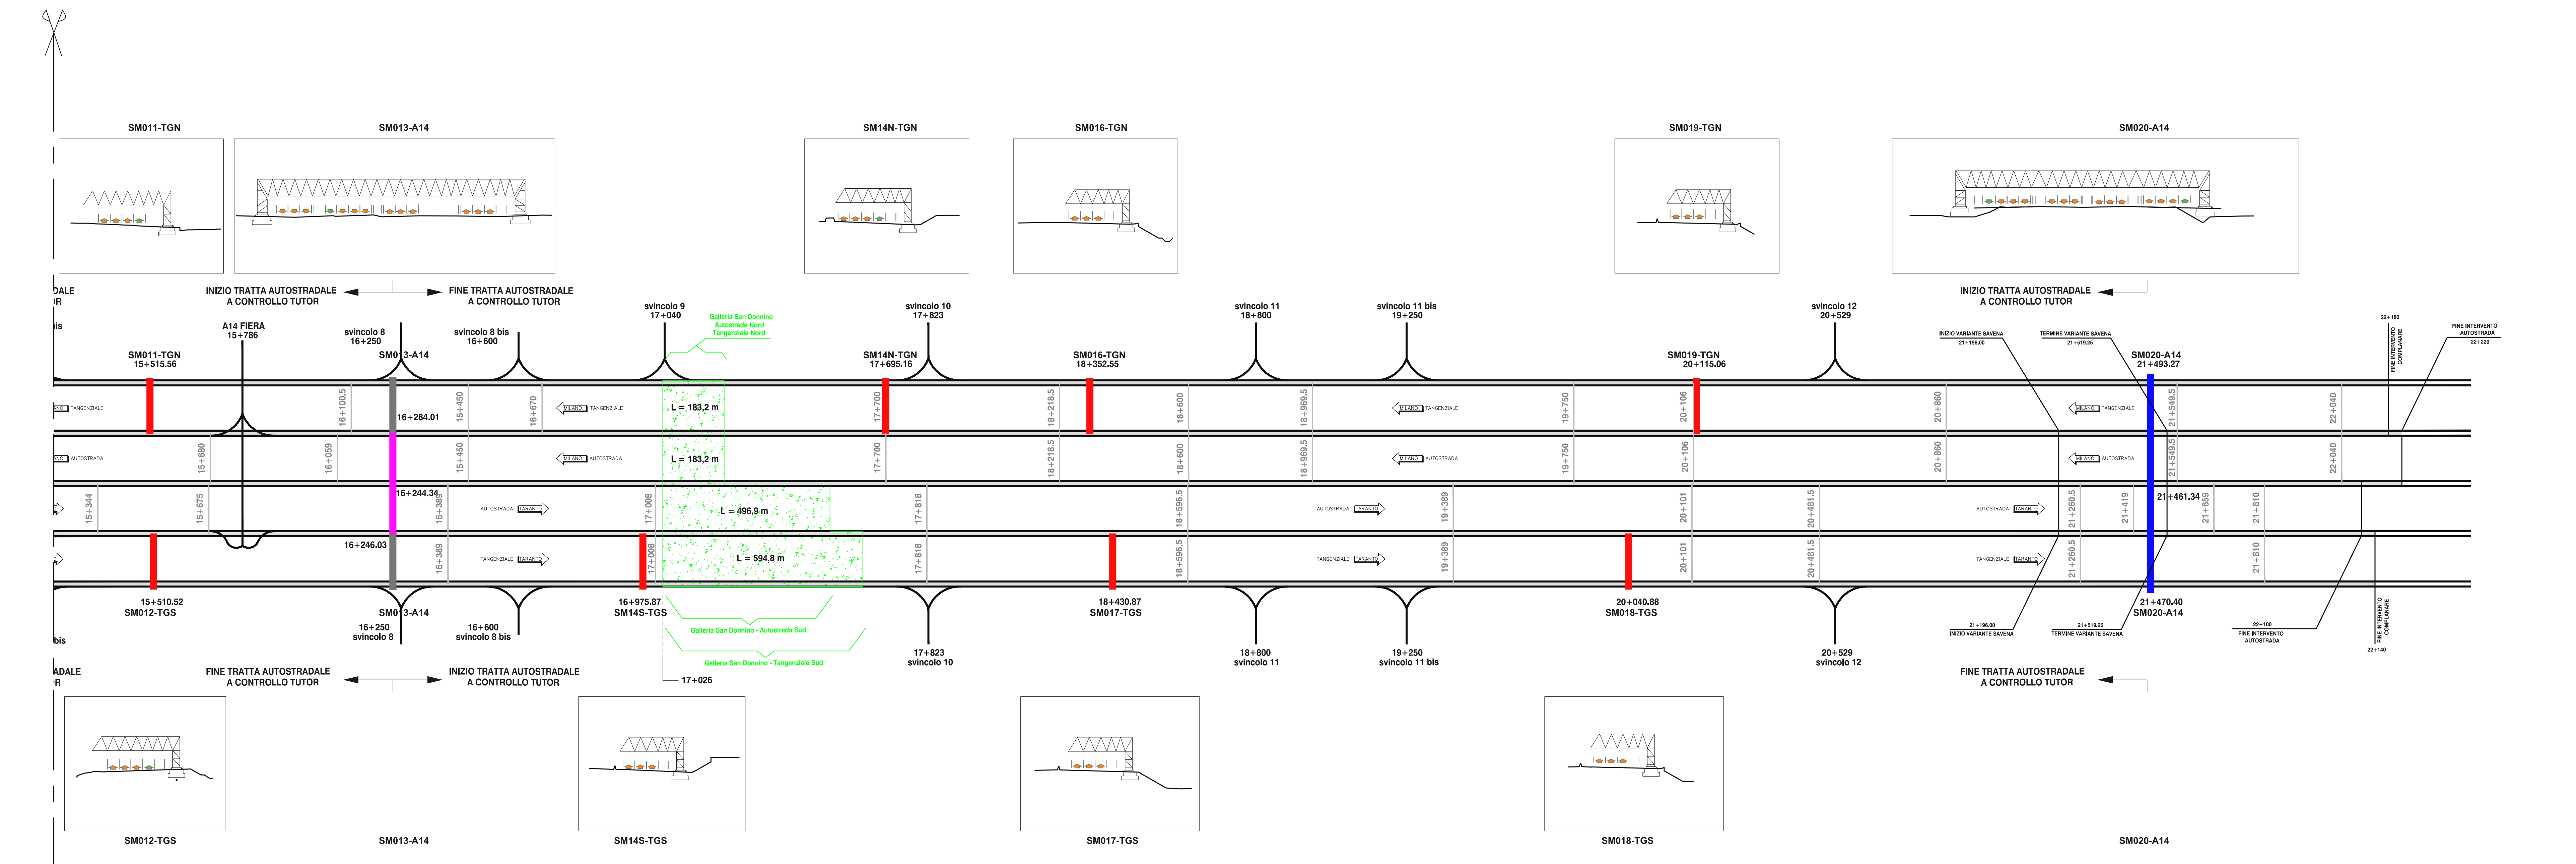

**autostrade per l'italia**

**AUTOSTRADA (A14) : BOLOGNA-BARI-TARANTO**  
TRATTO: BOLOGNA BORGO PANIGALE - BOLOGNA SAN LAZZARO

POTENZIAMENTO IN SEDE DEL SISTEMA  
AUTOSTRADALE E TANGENZIALE DI BOLOGNA

"PASSANTE DI BOLOGNA"

PROGETTO DEFINITIVO

**AUTOSTRADA A14 / TANGENZIALE**

OPERE COMPLEMENTARI  
PORTALI SEGNALETICA VARIABILE  
PLANIMETRIA GENERALE - Quadro sinottico

IL PROGETTISTA SPECIALISTICO Aut. Enrico Farinetti Cod. Aut. Min. N. 10588	IL RESPONSABILE INTEGRAZIONE PROFESSIONE INGEGNERIA Ing. Raffaele Rinaldi Cod. Reg. Min. N. 41968	IL DIRETTORE TECNICO Ing. Andrea Tassi Cod. Reg. Min. N. 1154
RESPONSABILE ARCHITETTURA E FASSEGGO	CODICE IDENTIFICATIVO	PROFESSIONE INGEGNERIA
111465	0000 PDAU OPC SM000 00000	DJAUA 1003 -2
PROJECT MANAGER Ing. Raffaele Rinaldi Cod. Reg. Min. N. 41968	SUPPORTO SPECIALISTICO	REVISIONE
REDAZIONE	VERIFICATO	1 2 3 4

scritto da: **spea engineering** / **Aiantia**

VISTO DEL COMMITTENTE  
IL RESPONSABILE INCARICO PROCEDIMENTO  
Ing. Fabio Vanni

VISTO DEL CONCESSIONARIO  
Ministero delle Infrastrutture e dei Trasporti  
DIREZIONE REGIONALE AUTOSTRADALE EMILIA ROMAGNA