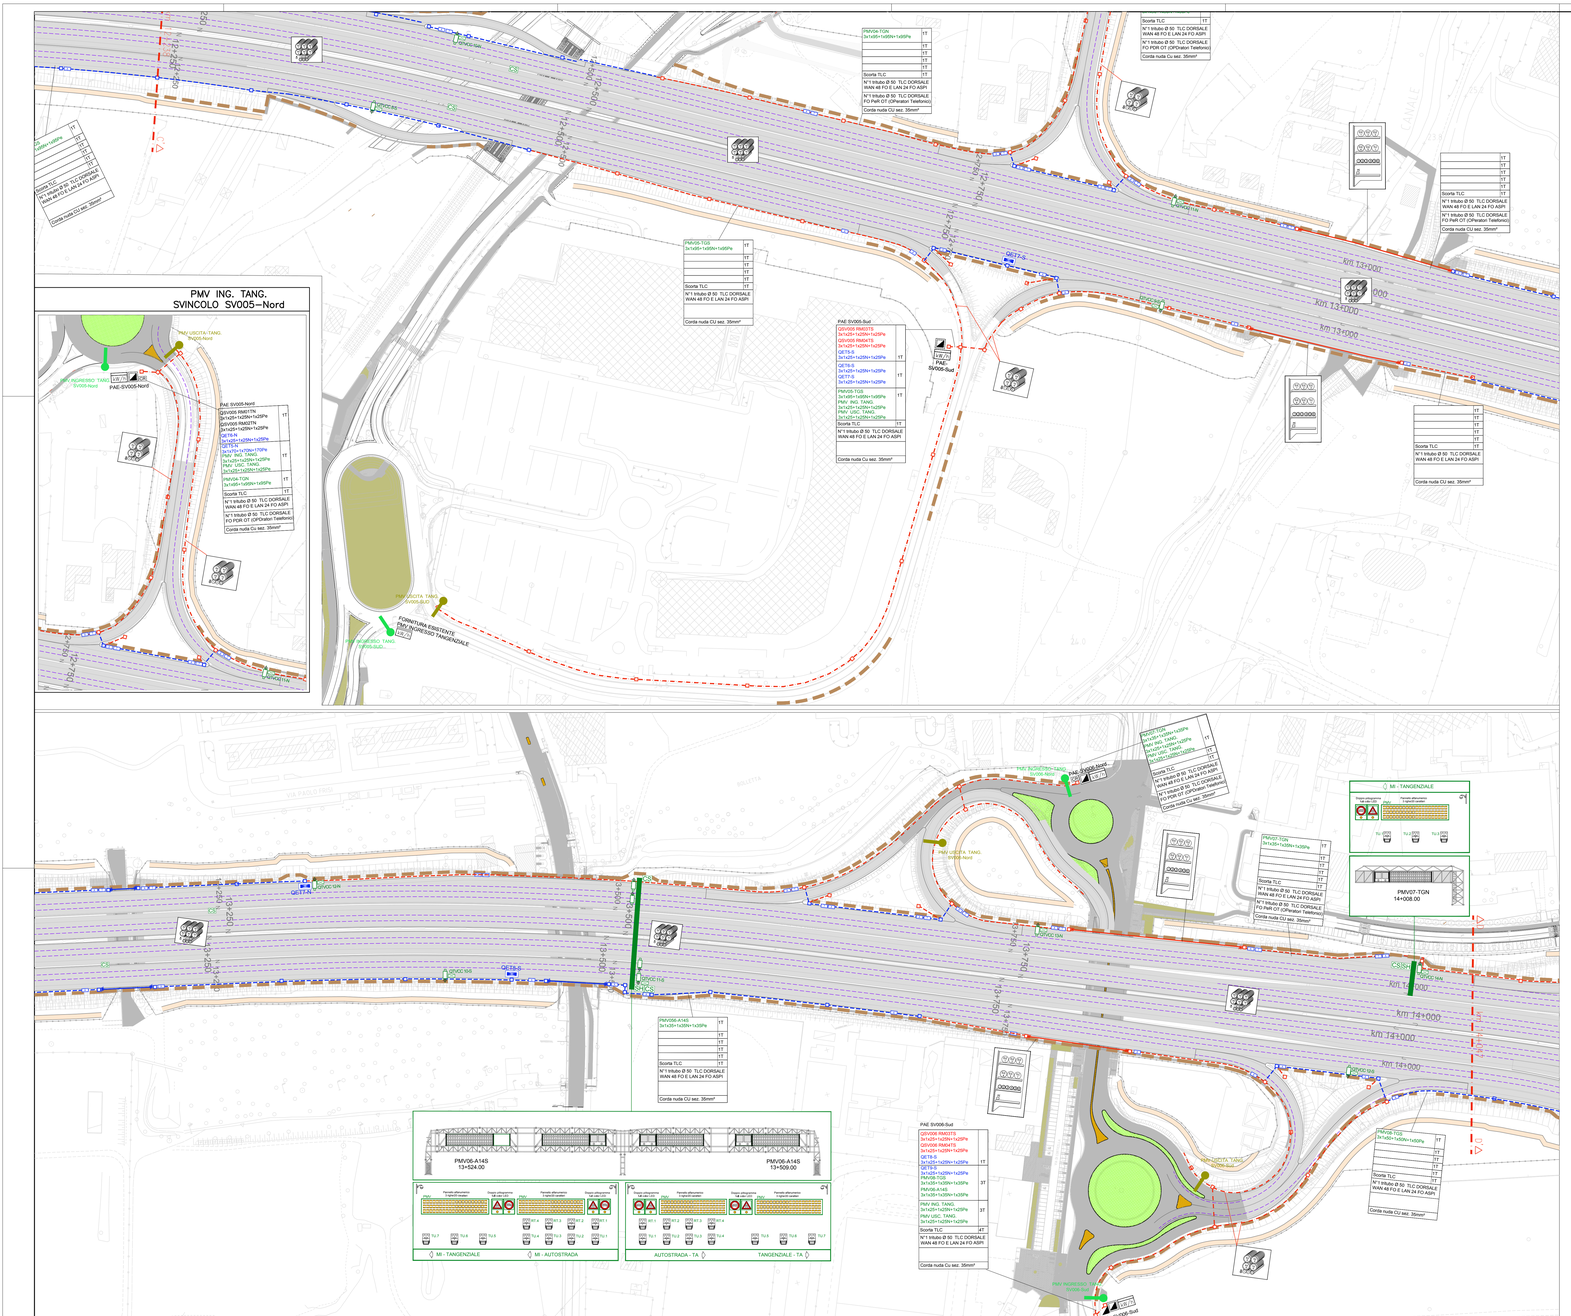

IDENTIFICAZIONE LETTURA SIGLE

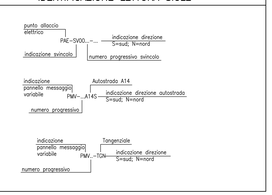

LEGENDA SIGLE

PAE–SV00–...	PUNTO ALLACCIO ENERGIA ENTE EROGATORE
PMV–...A14N	PANNELLO MESSAGGIO VARIABILE–... AUTOSTRADA dir. NORD
PMV–...A14S	PANNELLO MESSAGGIO VARIABILE–... AUTOSTRADA dir. SUD
PMV–...TGN	PANNELLO MESSAGGIO VARIABILE–... TANGENZIALE dir. NORD
PMV–...TGS	PANNELLO MESSAGGIO VARIABILE–... TANGENZIALE dir. SUD
PMV–...–...	PANNELLO MESSAGGIO VARIABILE ALFANUMERICO 3 righe/20 caratteri
QTVCC –...–...	QUADRO TVCC–...
LCS–...	SEGNALETICA DI CORSIA (LIMITE DI VELOCITA'/TRANSITABILITA') ...
RT...	RILEVAZIONE TRAFFICO ...

LEGENDA SIMBOLI

- PORTALE A MESSAGGIO VARIABILE INGRESSO TANGENZIALE
- PORTALE A MESSAGGIO VARIABILE USCITA TANGENZIALE
- PORTALE A MESSAGGIO VARIABILE AUTOSTRADALE/TANGENZIALE
- STRUTTURA METALLICA DI COLLEGAMENTO PORTALE PMV
- SHELTER TECNICO CLIMATIZZATO PER ALIMENTAZIONE PMV
- TVCC INSTALLATO SU PALO
- QUADRO TVCC
- TELECAMERA TIPO DOME INSTALLATA SU PORTALE PMV
- POZZETTO PREFABBRICATO IN CONGLOMERATO CEMENTIZIO ARMATO DIMENSIONI 800x800mm, PER TRANSITI UTENZE ELETTRICHE
- POZZETTO PREFABBRICATO IN CONGLOMERATO CEMENTIZIO ARMATO DIMENSIONI 1250X800mm, PER TRANSITI UTENZE TELECOM / TLC
- POZZETTO PREFABBRICATO IN CONGLOMERATO CEMENTIZIO ARMATO DIMENSIONI 1250X800mm, PER TRANSITI UTENZE PROMISCUE ASPI / TLC
- COLONNINA CHIAMATA SOCCORSO (SOS)
- PUNTO ALLACCIO ELETTRICO PMV INGRESSO TANGENZIALE
- PUNTO ALLACCIO ELETTRICO "PAE", CON SHELTER TECNICO CLIMATIZZATO PER CONTENIMENTO APPARECCHIATURE..
- IL COLORE BLU INDICA: IMPIANTO DI ITINERE TANGENZIALE E/O AUTOSTRADALE
- IL COLORE ROSSO INDICA: IMPIANTO DI SVINCOLO
- IL COLORE VERDE INDICA: IMPIANTO PANNELLI A MESSAGGIO VARIABILE E TVCC
- MONTANTE CAMBIO DI QUOTA
- CAVIDOTTO INTERRATO RETI ELETTRICHE E TELECOMUNICAZIONI COMPOSTO DA: • N.3 TUBI IN PE Ø 110 mm CORRUGATI A DOPPIA PARETE (INTERNO LISCIO) PER RETI ELETTRICHE DI ALIMENTAZIONE • N.1 TUBO IN PE Ø 110 mm CORRUGATO A DOPPIA PARETE (INTERNO LISCIO) PER RETI CAVO IN RAME PER TELECOMUNICAZIONI • N.1 TRITUBO IN PE Ø 50 mm PER RETI IN CAVO A FIBRA OTTICA PER TELECOMUNICAZIONI • N.1 DORSALE DI TERRA CON CORDA NUDA IN RAME 35mm²
- CAVIDOTTO INTERRATO RETI ELETTRICHE E TELECOMUNICAZIONI COMPOSTO DA: • N.5 TUBI IN PE Ø 110 mm CORRUGATI A DOPPIA PARETE (INTERNO LISCIO) PER RETI ELETTRICHE DI ALIMENTAZIONE • N.1 TUBO IN PE Ø 110 mm CORRUGATO A DOPPIA PARETE (INTERNO LISCIO) PER RETI CAVO IN RAME PER TELECOMUNICAZIONI • N.2 TRITUBI IN PE Ø 50 mm PER RETI IN CAVO A FIBRA OTTICA PER TELECOMUNICAZIONI • N.1 DORSALE DI TERRA CON CORDA NUDA IN RAME 35mm²
- INFRASTRUTTURA IN ESECUZIONE NO–DIG CON: N°2 TUBI IN PE Ø 160 mm + N°2 TRITUBI IN PE Ø 50 mm ATTRAVERSAMENTO CARREGGIATA PER CONNESSIONE NUOVI IMPIANTI ALLE DORSALI ESISTENTI DELLE UTENZE IN ITINERE • DORSALE DI TERRA CON CORDA NUDA IN RAME 35mm²
- STRUTTURA METALLICA DI SUPPORTO CAVIDOTTI IN SUPERAMENTO OPERE (CAVALCAVIA, PONTI, ECC.); FISSAGGIO STRUTTURA MEDIANTE ZANCATURA A MEZZO TASSELLI CHIMICI E/O MECCANICI. PER IL CONTENIMENTO RETI ELETTRICHE E TELECOMUNICAZIONI COMPOSTA DA: • N.5 TUBI IN PE Ø 110 mm CORRUGATI A DOPPIA PARETE (INTERNO LISCIO) PER RETI ELETTRICHE DI ALIMENTAZIONE • N.1 TUBO IN PE Ø 110 mm CORRUGATO A DOPPIA PARETE (INTERNO LISCIO) PER RETI CAVO IN RAME PER TELECOMUNICAZIONI • N.2 TRITUBI IN PE Ø 50 mm PER RETI IN CAVO A FIBRA OTTICA PER TELECOMUNICAZIONI • N.1 DORSALE DI TERRA CON CORDA NUDA IN RAME 35mm²

PMV
PANNELLO A MESSAGGIO VARIABILE/ALFANUMERICO 3 RIGHE/20 CARATTERI

DOPPIO PITTOGRAMMA FULL COLOR LED

RT.1 RT.2 RT.3 BOE/RT
RILEVAZIONE TRAFFICO

TU.1 TU.2 TU.3 TUTOR
MISURAZIONE VELOCITA' MEDIA DEI VEICOLI

TVcc Dome
TELECAMERA TIPO DOME INSTALLATA SU PORTALE PMV

DESCRITTORI CIRCUITI E LINEE

1T	1T
1T	1T
1T	1T
1T	Sconta TLC 1T
Sconta TLC 1T	N°1 tributo Ø 50 TLC DORSALE WAN 48 FO E LAN 24 FO ASPI
N°1 tributo Ø 50 TLC DORSALE WAN 48 FO E LAN 24 FO ASPI	Conta nuda CU sez. 35mm²
N°1 tributo Ø 50 TLC DORSALE FO Path OT (OPerator Telefonico)	
Conta nuda CU sez. 35mm²	

NOTA:
LADDOVE IL DESCRITTORE NON E' COMPLETO, E' DA INTENDERE COME TUBAZIONE VUOTA (SCORTA).

STRALCIO PLANIMETRICO

QUADRO DI UNIONE

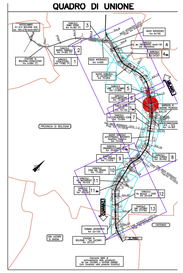

NOTE GENERALI – FASI ESECUTIVE

A) TRATTA A=A' > B=B' // DA km 8+100.79 (Sud) / km 8+010.79 (Nord) A km 10+194
VEDERE DISEGNO OPT0261
B) TRATTA B=B' > C=C' : DA km 10+194 A km 12+238 VEDERE DISEGNO OPT0262
C) TRATTA C=C' > D=D' : DA km 12+238 A km 14+047 VEDERE DISEGNO OPT0263
D) TRATTA D=D' > E=E' : DA km 14+047 A km 15+406 VEDERE DISEGNO OPT0264
E) TRATTA E=E' > F=F' : DA km 15+406 A km 17+645 VEDERE DISEGNO OPT0265
F) TRATTA F=F' > G=G' : DA km 17+645 A km 19+557 VEDERE DISEGNO OPT0266
G) TRATTA G=G' > H=H' : DA km 19+557 A km 21+216 VEDERE DISEGNO OPT0277
H) TRATTA H=H' > I=I' / J=J' : DA km 21+216 A 72 km 22+154.48 (Sud) / km 22+178.60 (Nord) E A14 km 22+100 (Sud) / km 22+220 (Nord) VEDERE DISEGNO OPT0268
I) Tavole di riferimento:
– 111452–0001–PE–DG–MP–TP000–IMP00–D–OPT0016
– 111452–0001–PE–DG–MP–TP000–IMP00–S–OPT0017
– 111452–0001–PE–DG–MP–TP000–IMP00–S–OPT0018
– 111452–0001–PE–DG–MP–QE000–IMP00–D–OPT0050
– 111452–0001–PE–DG–MP–QE000–IMP00–D–OPT0051
– 111452–0001–PE–DG–MP–QE000–IMP00–D–OPT0054
J) Canalizzazioni, rete di terra interrata e plinti di fondazione di pali, cassette o piantone e nuovi punti di consegna enel saranno di competenza dell'impresa civile
K) Le tubazioni indicate sul presente disegno sono le stesse riportate nelle planimetrie impianti illuminazione di svincoli.
Le tubazioni indicate sul presente disegno sono le stesse riportate nelle planimetrie impianti illuminazione Rotere
M) Per punti allaccio elettrico (ENEL) vedere planimetria
– 111452–0002–PD–DG–MP–QE000–IMP00–D–OPT0050
– 111452–0002–PD–DG–MP–QE000–IMP00–D–OPT0051

IDENTIFICAZIONE LETTURA CAVIDOTTO INTERRATO IN ITINERE

IDENTIFICAZIONE LETTURA CAVIDOTTO INTERRATO SVINCOLI

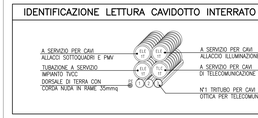

autostrade per l'italia

AUTOSTRADA (A14) : BOLOGNA-BARI-TARANTO
TRATTO: BOLOGNA BORGO PANIGALE - BOLOGNA SAN LAZZARO

POTENZIAMENTO IN SEDE DEL SISTEMA AUTOSTRADALE E TANGENZIALE DI BOLOGNA

"PASSANTE DI BOLOGNA"

PROGETTO DEFINITIVO

AUTOSTRADA A14 / TANGENZIALE

IMPIANTI

IMPIANTI DI TRATTA

Planimetria impianti PMV - posizionamento apparecchiature e distribuzione da - km da 12+238 a 14+047

IL PROGETTISTA SPECIALISTICO	IL RESPONSABILE INTEGRAZIONE PRESTAZIONI SPECIALISTICHE	IL DIRETTORE TECNICO
Ing. Andrea Tanzi Ord. Ingg. Parma A 1154 RESPONSABILE DISCIPLINE TECNOLOGICHE	Ing. Raffaele Rinaldesi Ord. Ingg. Macerata N. A1088	Ing. Andrea Tanzi Ord. Ingg. Parma N. 1154 PROGETTAZIONE NUOVE OPERE AUTOSTRADALI

| CODICE IDENTIFICATIVO | | |