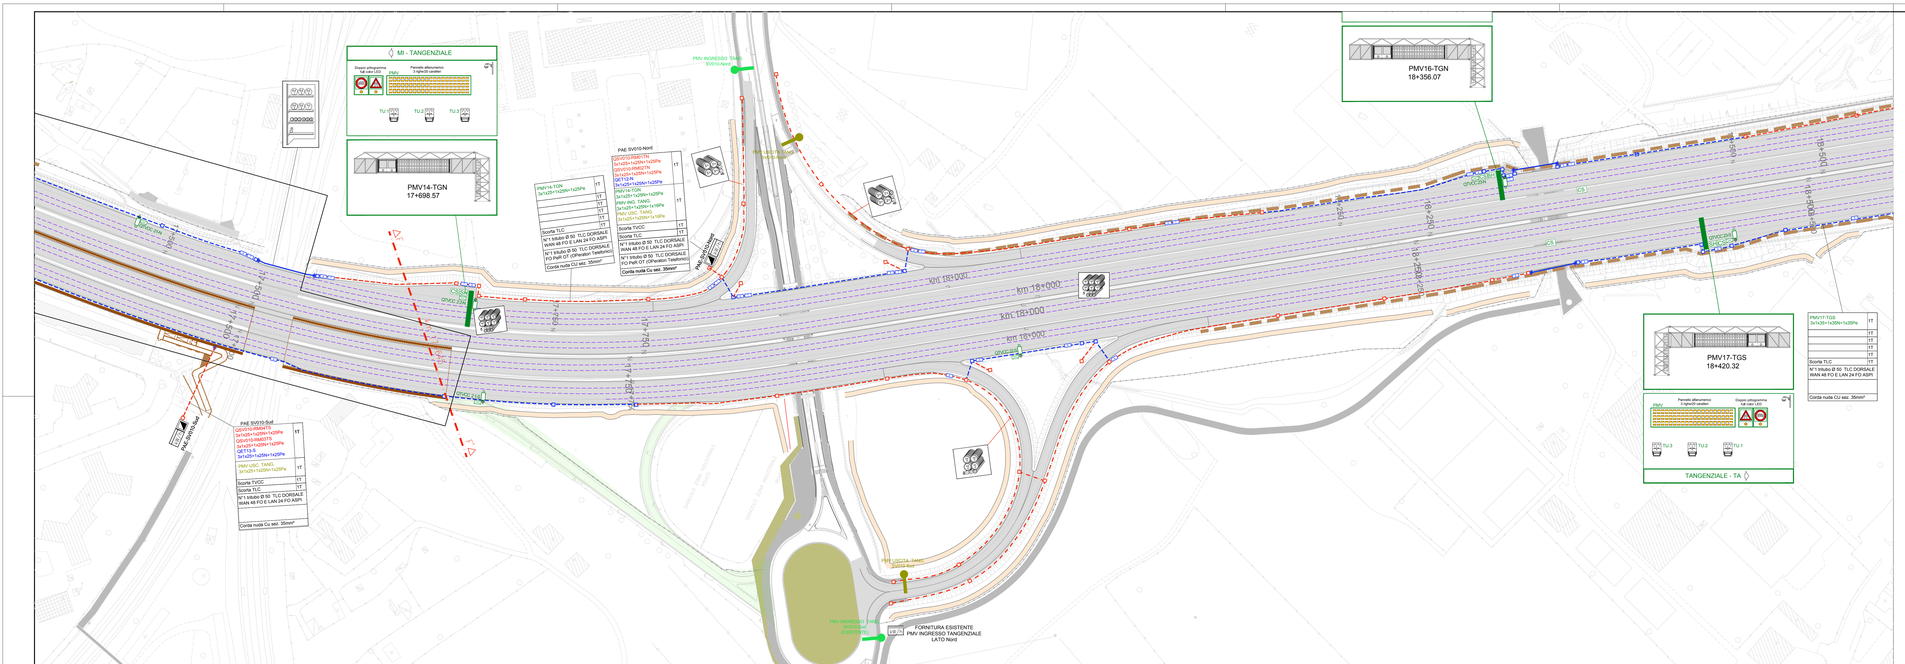
MI - TANGENZIALE
PMV14-TGN
17+698.57
PMV16-TGN
18+356.07
PMV17-TGS
18+420.32
TANGENZIALE - TA
PMV INGRESSO TANG. SV01b-Nord
PMV USCITA TANG. SV01b-Nord
FORNITURA ESISTENTE
PMV INGRESSO TANGENZIALE
LATO Nord
km 18+000
km 18+500
km 19+000
PAE SV010-Nord
PAE SV010-Sud
FORNITURA ESISTENTE
PMV INGRESSO TANGENZIALE
LATO Sud
PMV ING. TANG.
PMV USC. TANG.
Scorta TLC
Scorta TVCC
N°1 tritubo Ø 50 TLC DORSALE
WAN 48 FO E LAN 24 FO ASPI
N°1 tritubo Ø 50 TLC DORSALE
Corda nuda Cu sez. 35mm²
