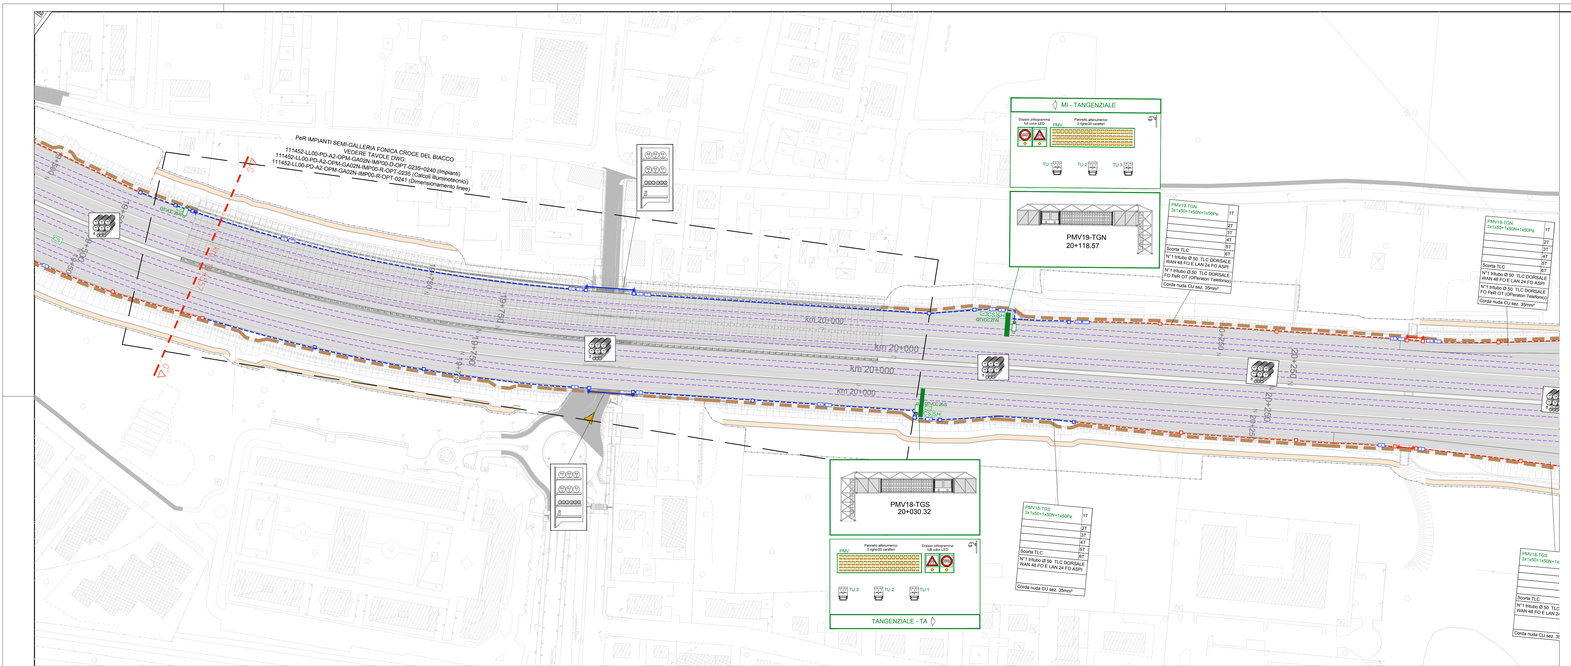
Piè IMPIANTI SEMI-GALLERIA FONICA CROCE DEL BIACCO
VEDERE TAVOLE DWG:
1114452-LL00-PD-A2-OPM-GA02N-IMP00-D-OPT-0258-0240 (Impianti)
1114452-LL00-PD-A2-OPM-GA02N-IMP00-R-OPT-0258 (Calcoli illuminotecnici)
1114452-LL00-PD-A2-OPM-GA02N-IMP00-R-OPT-0274 (Dimensionamento linee)
MI - TANGENZIALE
Grappo sottopassivo full color LED
PMV
Pannello sottopassivo 3 righe/20 caratteri
TU 1 GVDI
TU 2 GVDI
TU 3 GVDI
PMV19-TGN
3x1x50+1x50N+1x50Pe
1T
2T
3T
4T
5T
6T
Scorta TLC
N°1 tritubo Ø 50 TLC DORSALE
WAN 48 FO E LAN 24 FO ASPI
N°1 tritubo Ø 50 TLC DORSALE
FO Pelf OT (OPerator Telefonico)
Corda nuda CU sez. 35mm²