


DIAGRAMMA DELLE VELOCITA' ED ANALISI DELLA VISUALE LIBERA

Scala X 1:2000.000

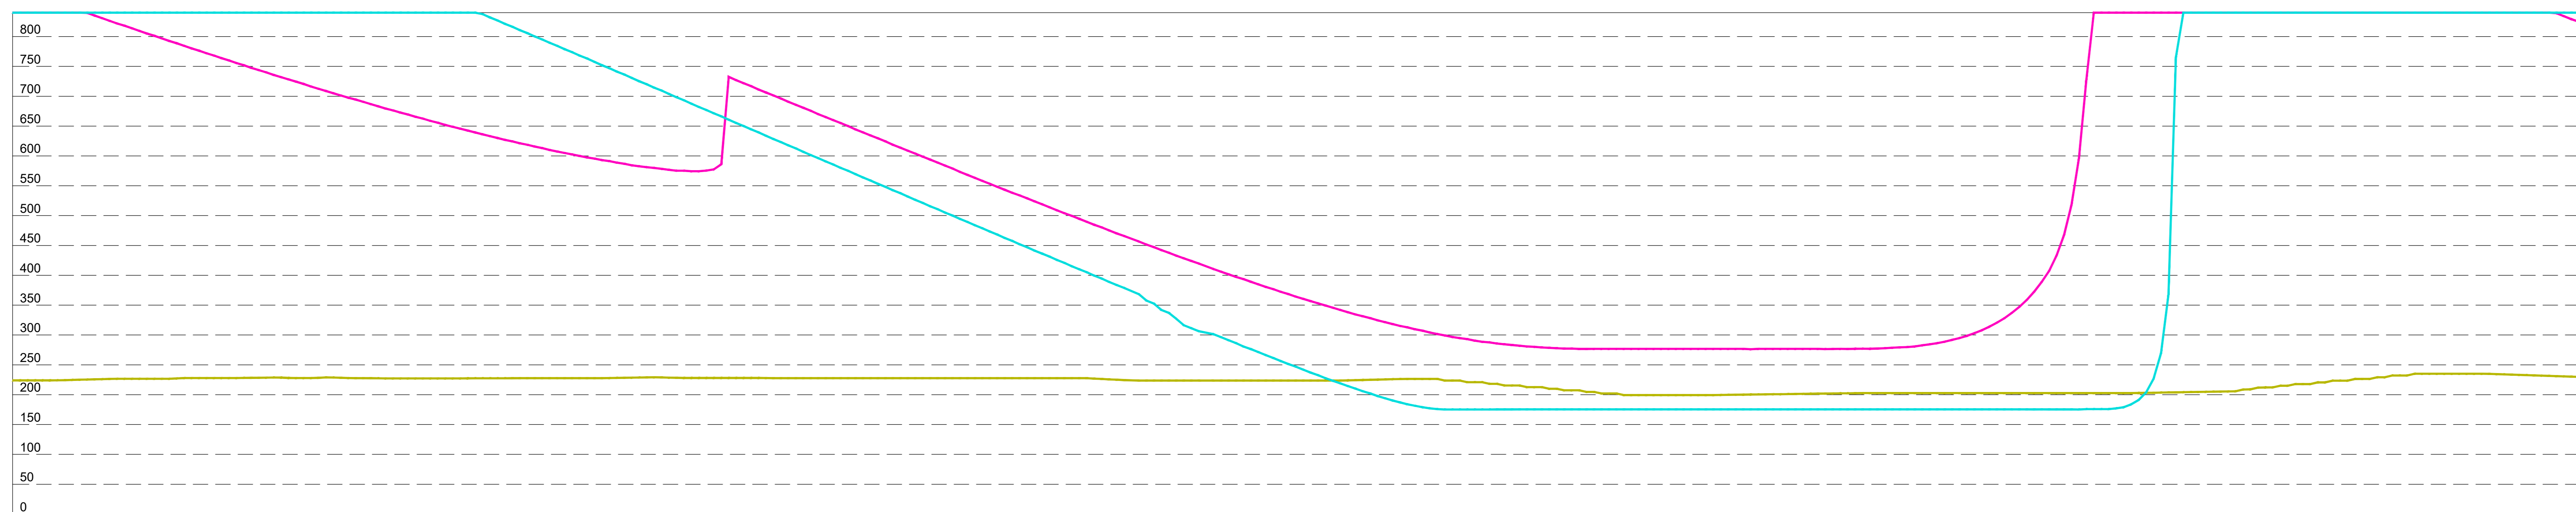

LEGENDA

- Dva_idx
- Dva_edx
- Da_dx


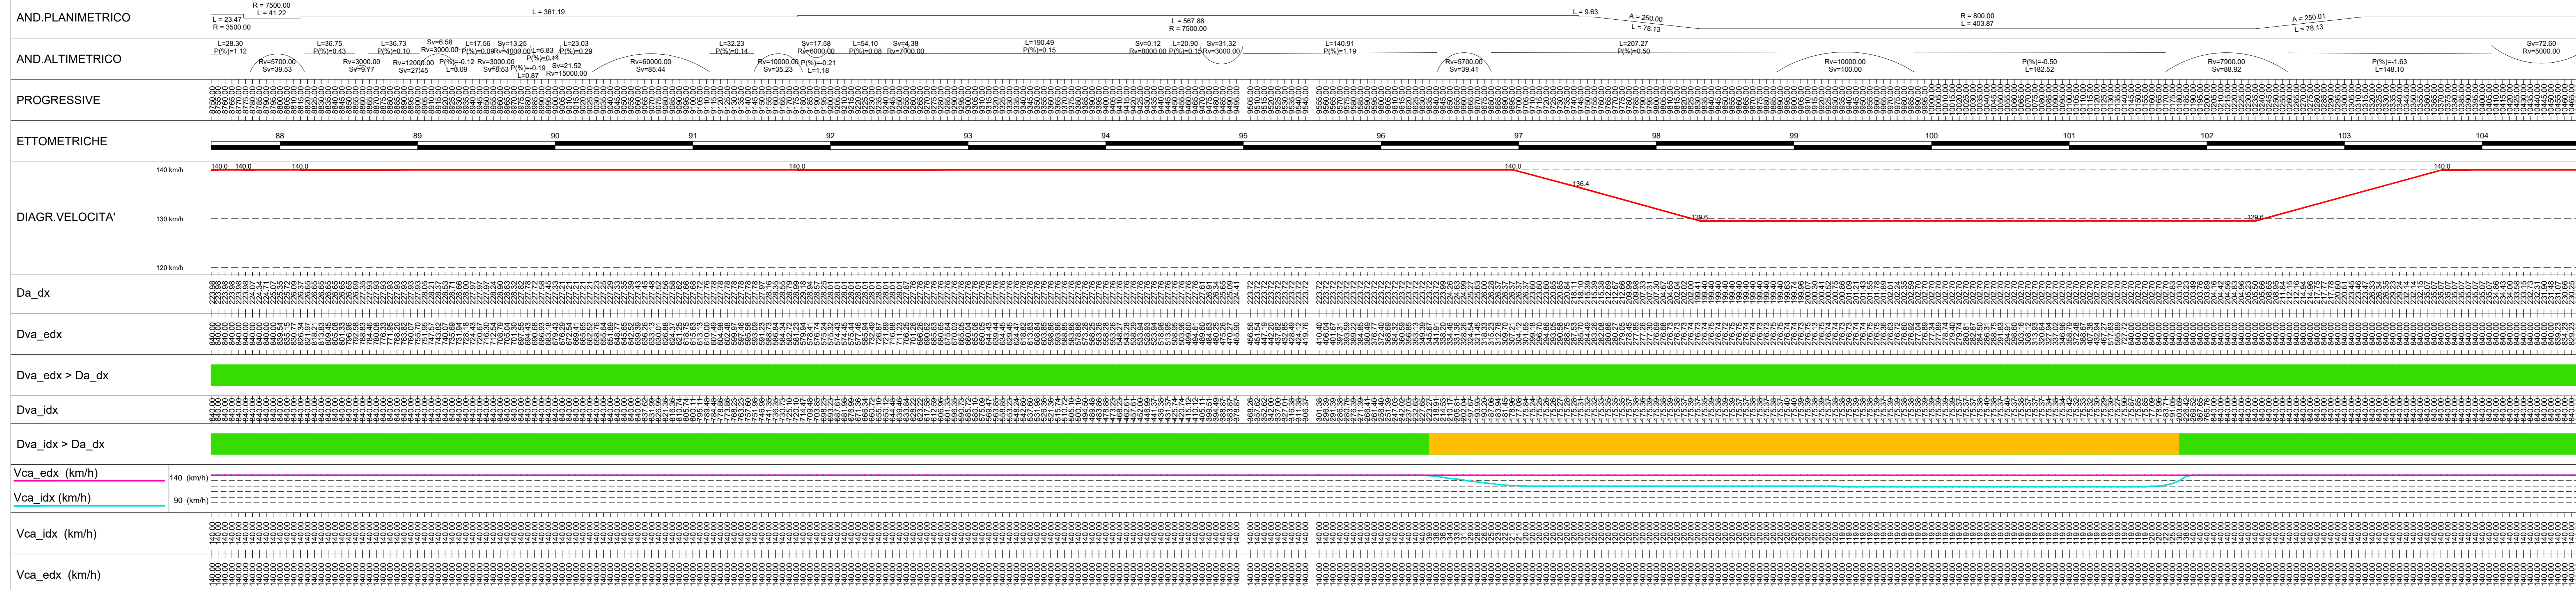



DIAGRAMMA DELLE VELOCITA' ED ANALISI DELLA VISUALE LIBERA

Scala X 1:2000.000

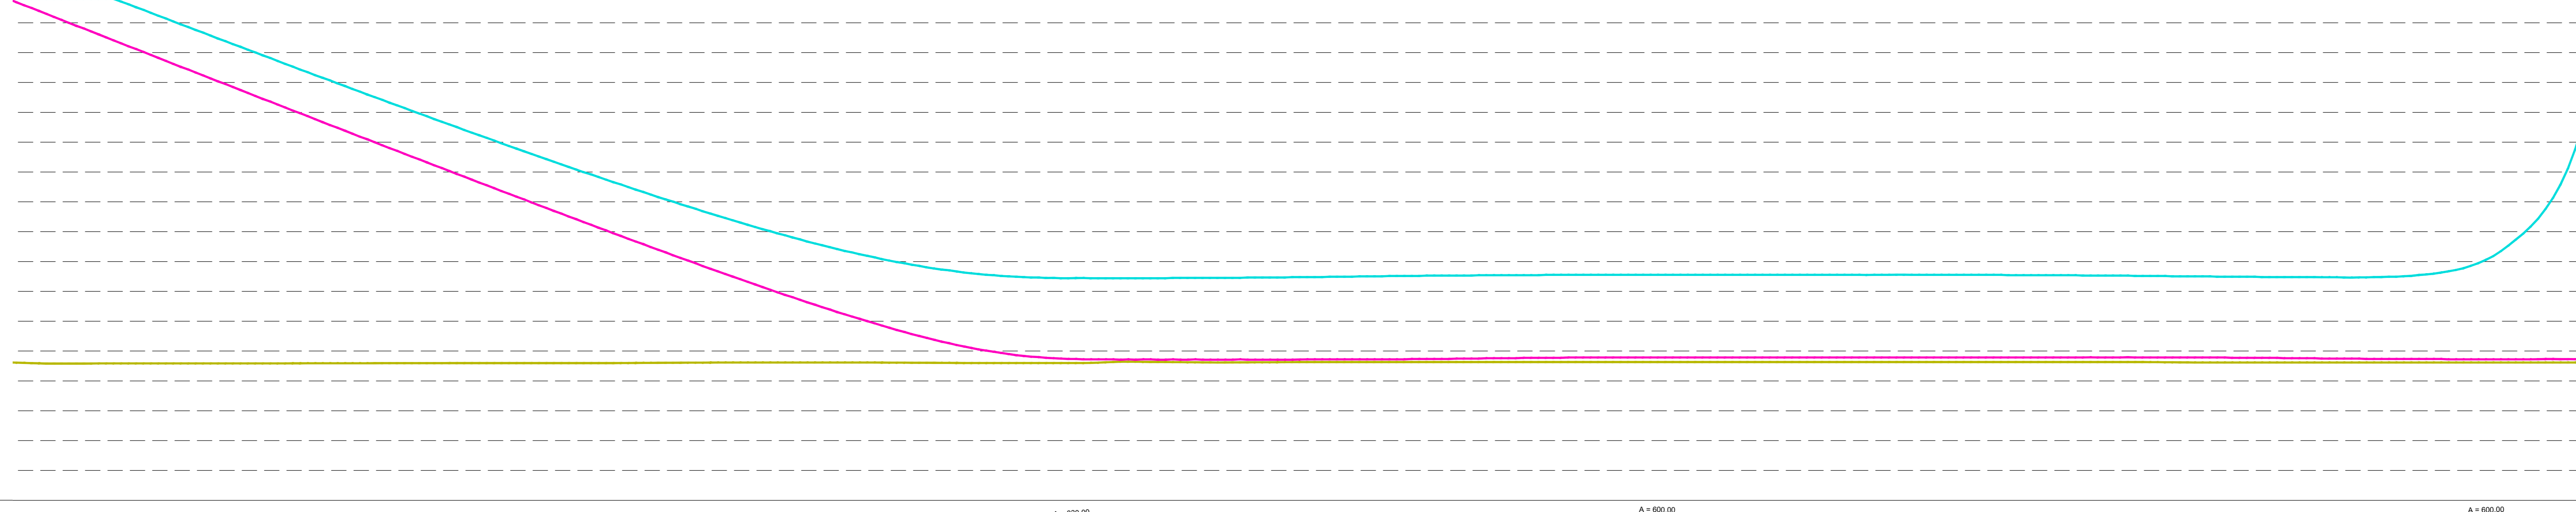


LEGENDA

- Dva_idx
- Dva_edx
- Da_dx

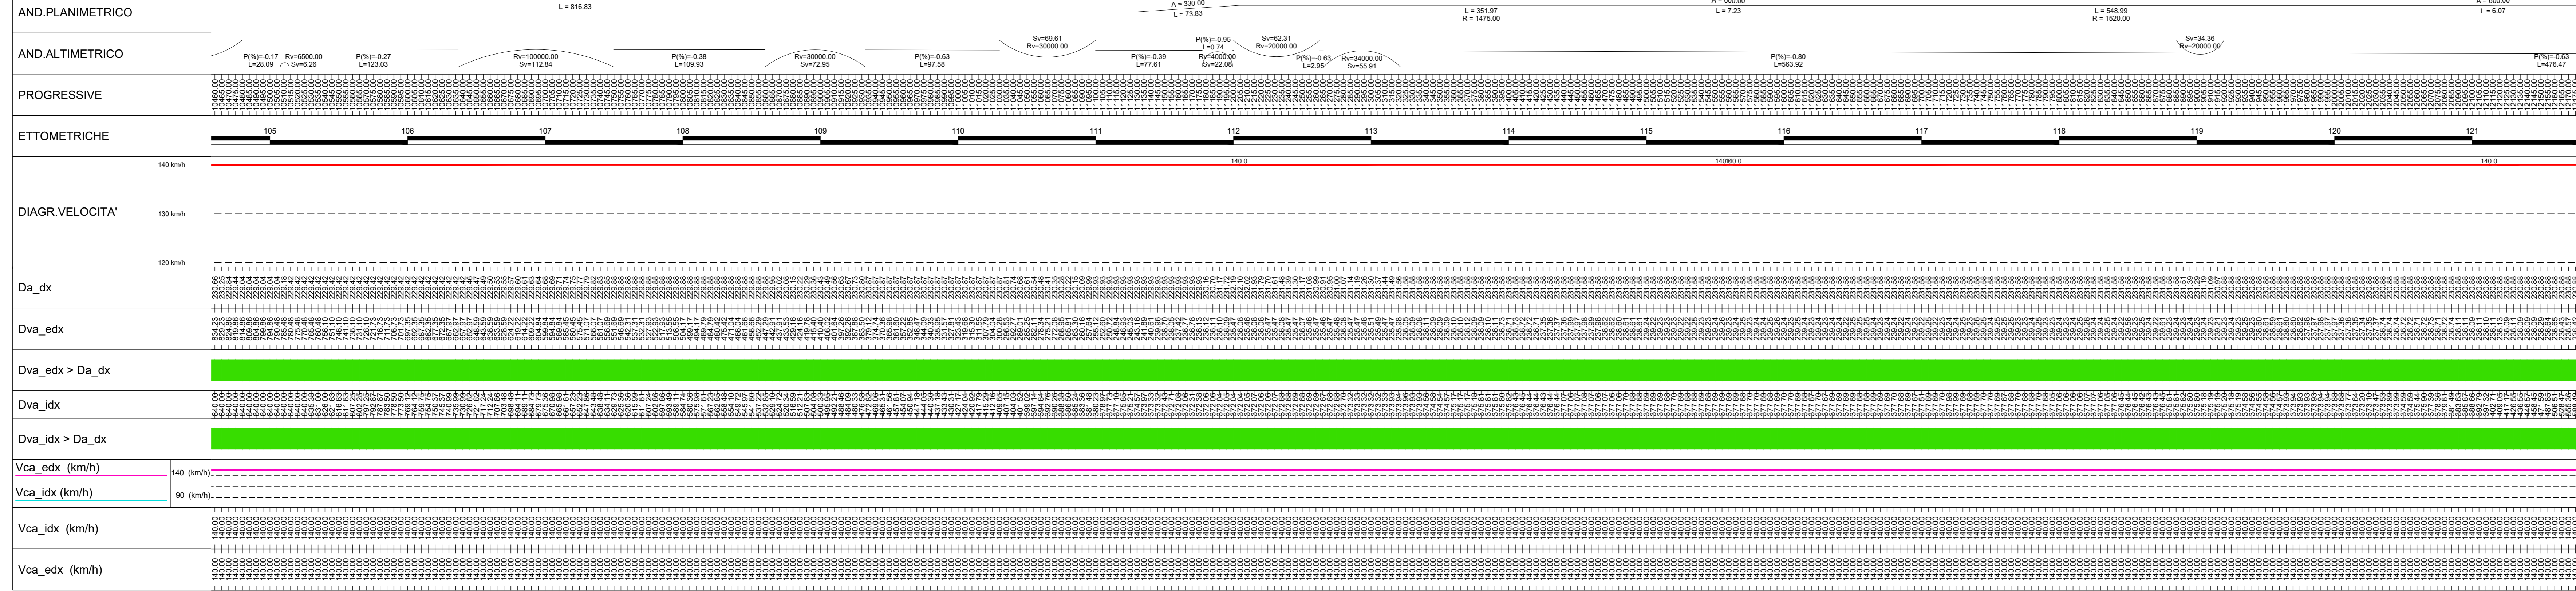

QUADRO DI UNIONE

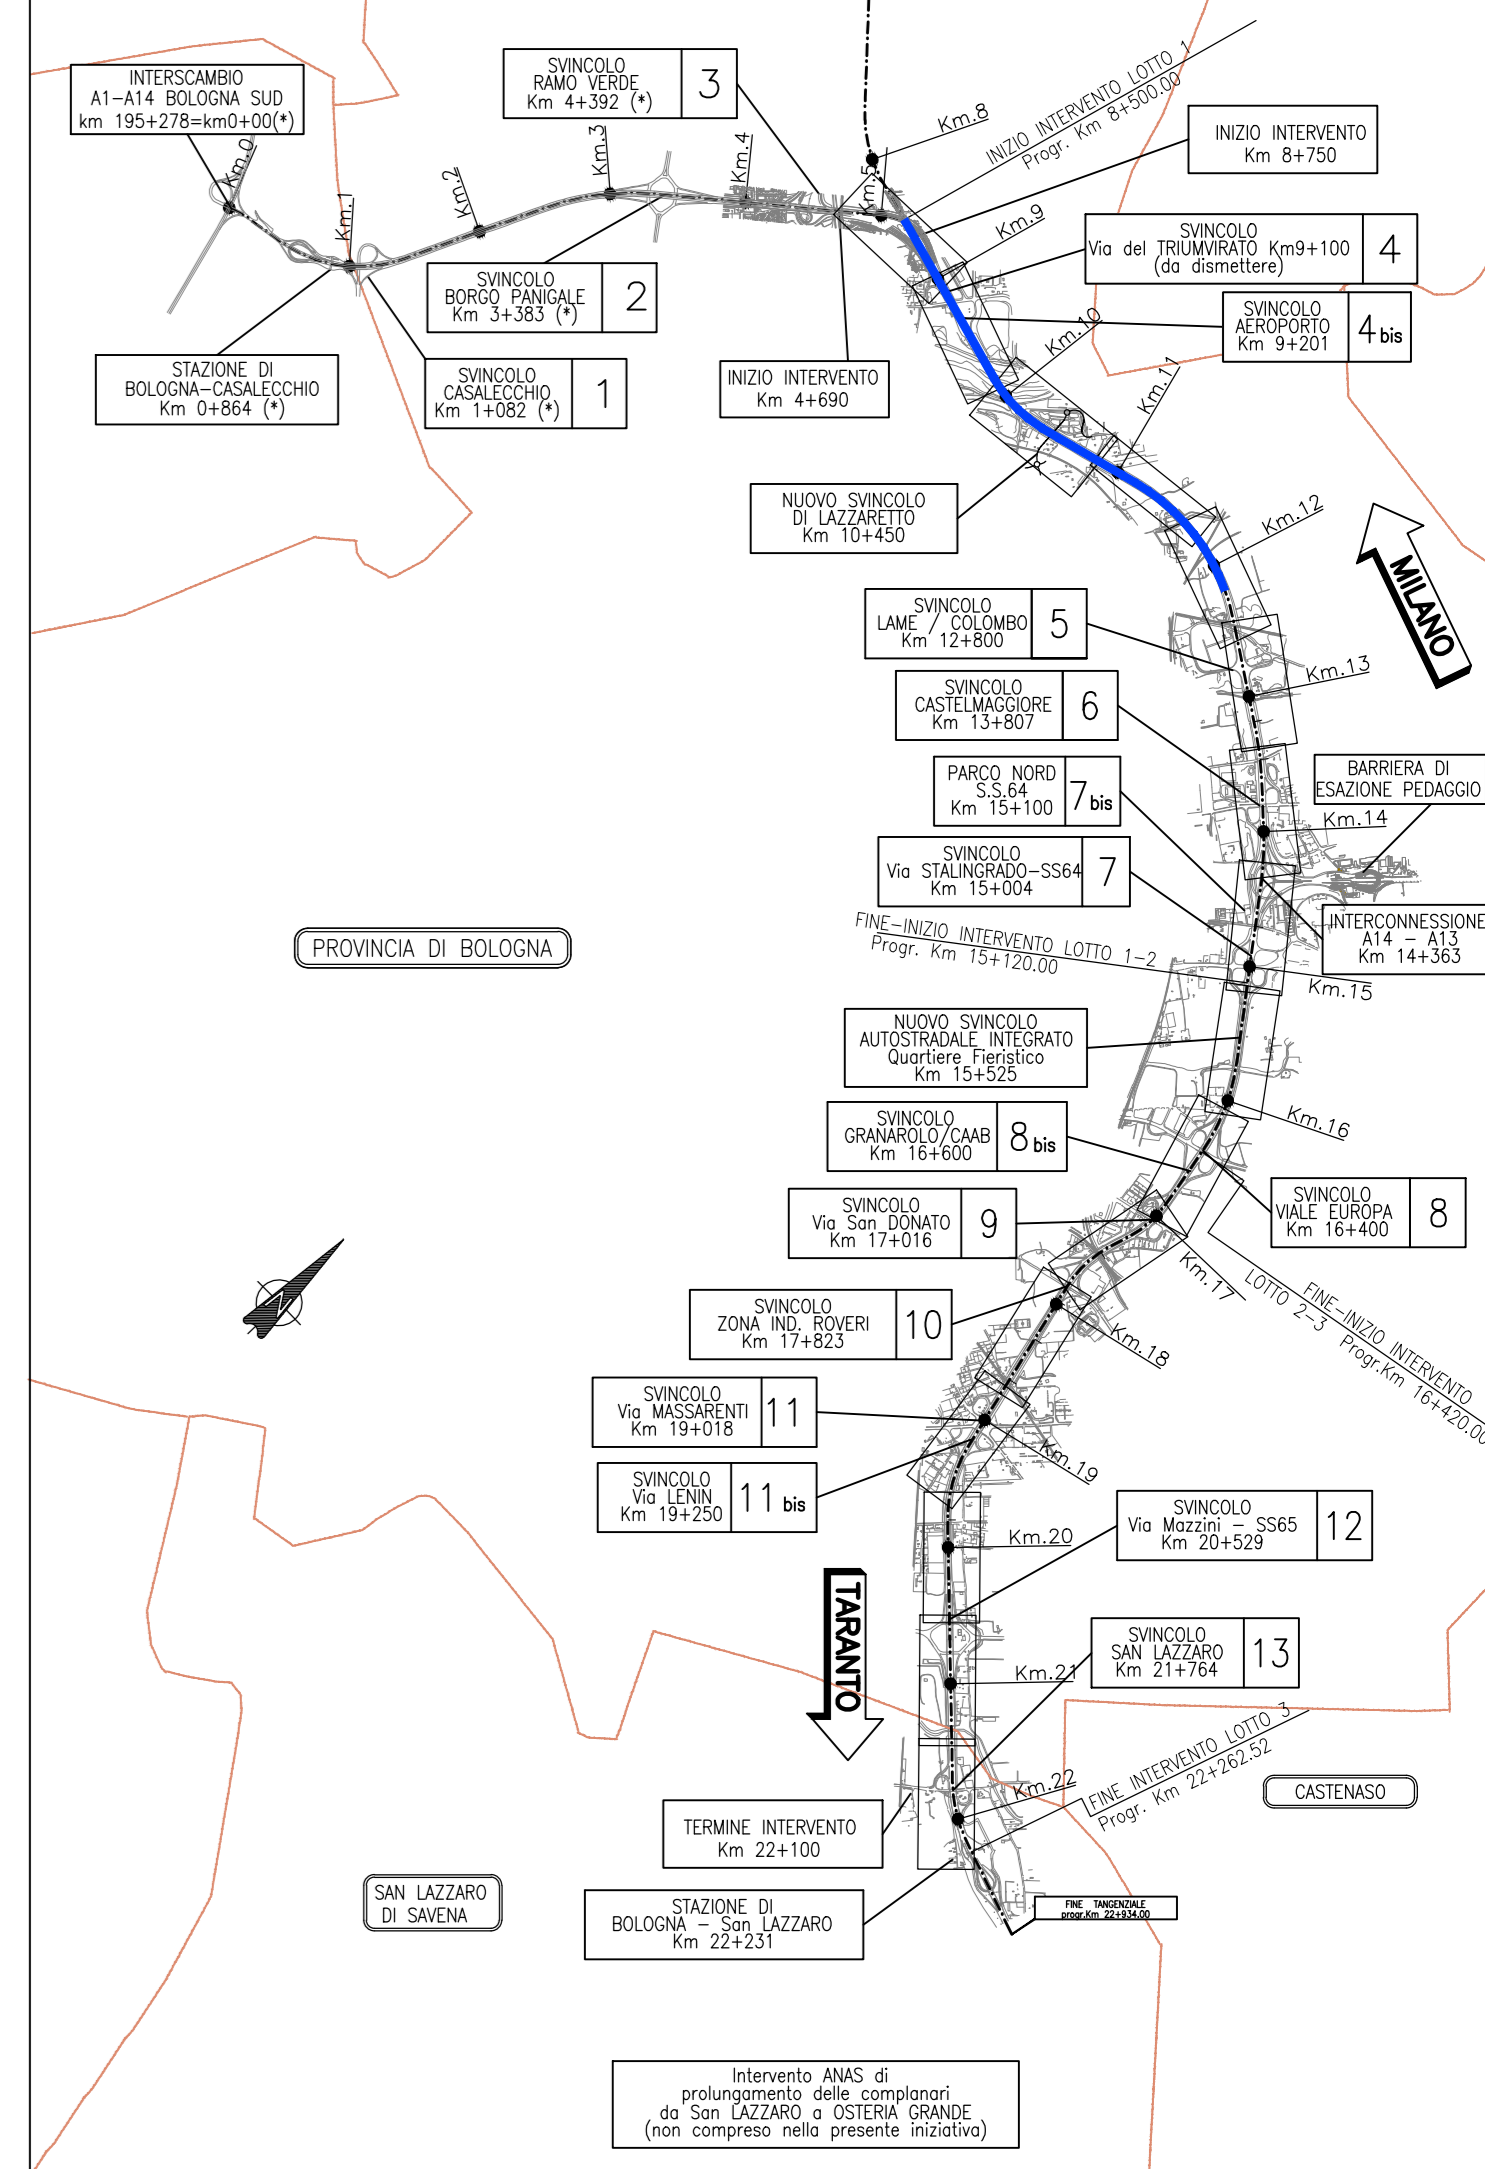

LEGENDA

- D.V.L. ≥ D.a. per condizioni A,B
- D.V.L. < D.a. da condizione A ma D.V.L. ≥ D.a. da condizione B
- D.V.L. < D.a. da tutte le condizioni

A: Vmax = 140 km/h - bagnato
B: Vmax = 90 km/h - bagnato

Carreggiata destra

Da_dx	Distanza di visibilità per l'arresto corsia destra
Dva_idx	Distanza di visuale libera per l'arresto corsia interna destra
Dva_edx	Distanza di visuale libera per l'arresto corsia esterna destra
Dva_idx > Da_dx	Verifica di visibilità per l'arresto corsia interna destra
Dva_edx > Da_dx	Verifica di visibilità per l'arresto corsia esterna destra
Vca_idx	Velocità compatibile per l'arresto corsia interna destra
Vca_edx	Velocità compatibile per l'arresto corsia esterna destra

autostrade per l'italia

AUTOSTRADA (A14) : BOLOGNA-BARI-TARANTO
TRATTO: BOLOGNA BORGO PANIGALE - BOLOGNA SAN LAZZARO

POTENZIAMENTO IN SEDE DEL SISTEMA
AUTOSTRADALE E TANGENZIALE DI BOLOGNA

"PASSANTE DI BOLOGNA"

PROGETTO DEFINITIVO

AUTOSTRADA A14

PROGETTO STRADALE

DIAGRAMMI DELLE VELOCITA' E DELLE VISUALI LIBERE

80-140 Km/h - A14 CARREGGIATA SUD

Tav. 1 di 4

IL PROGETTISTA SPECIALISTICO		IL RESPONSABILE INTEGRAZIONE PRESTAZIONI SPECIALISTICHE		IL DIRETTORE TECNICO	
Ing. Gianluigi Santoro Simionini Ord. Ingg. Macorata N. A1068		Ing. Raffaele Rinaldisi Ord. Ingg. Macorata N. A1068		Ing. Andrea Tardito Ord. Ingg. Parma N. 1154	
RESPONSABILE STAFFE LAVORI PRELIMINARI		RESPONSABILE INTEGRAZIONE PRESTAZIONI SPECIALISTICHE		PROGETTAZIONE NUOVE OPERE AUTOSTRADALI	
111465		0000		PDA1PRSDV00000000STD0159-2	
PROJECT MANAGER		SUPPORTO SPECIALISTICO		REVISIONE	
Ing. Raffaele Rinaldisi Ord. Ingg. Macorata N. A1068		VERIFICATO		1. data 2. DICEMBRE 2017 3. SETTEMBRE 2018 4. SETTEMBRE 2020	

VISTO DEL COMMITTENTE

autostrade per l'italia

IL RESPONSABILE INTEGRAZIONE PRESTAZIONI SPECIALISTICHE

VISTO DEL CONCESSIONARIO

Ministero delle Infrastrutture e dei Trasporti