

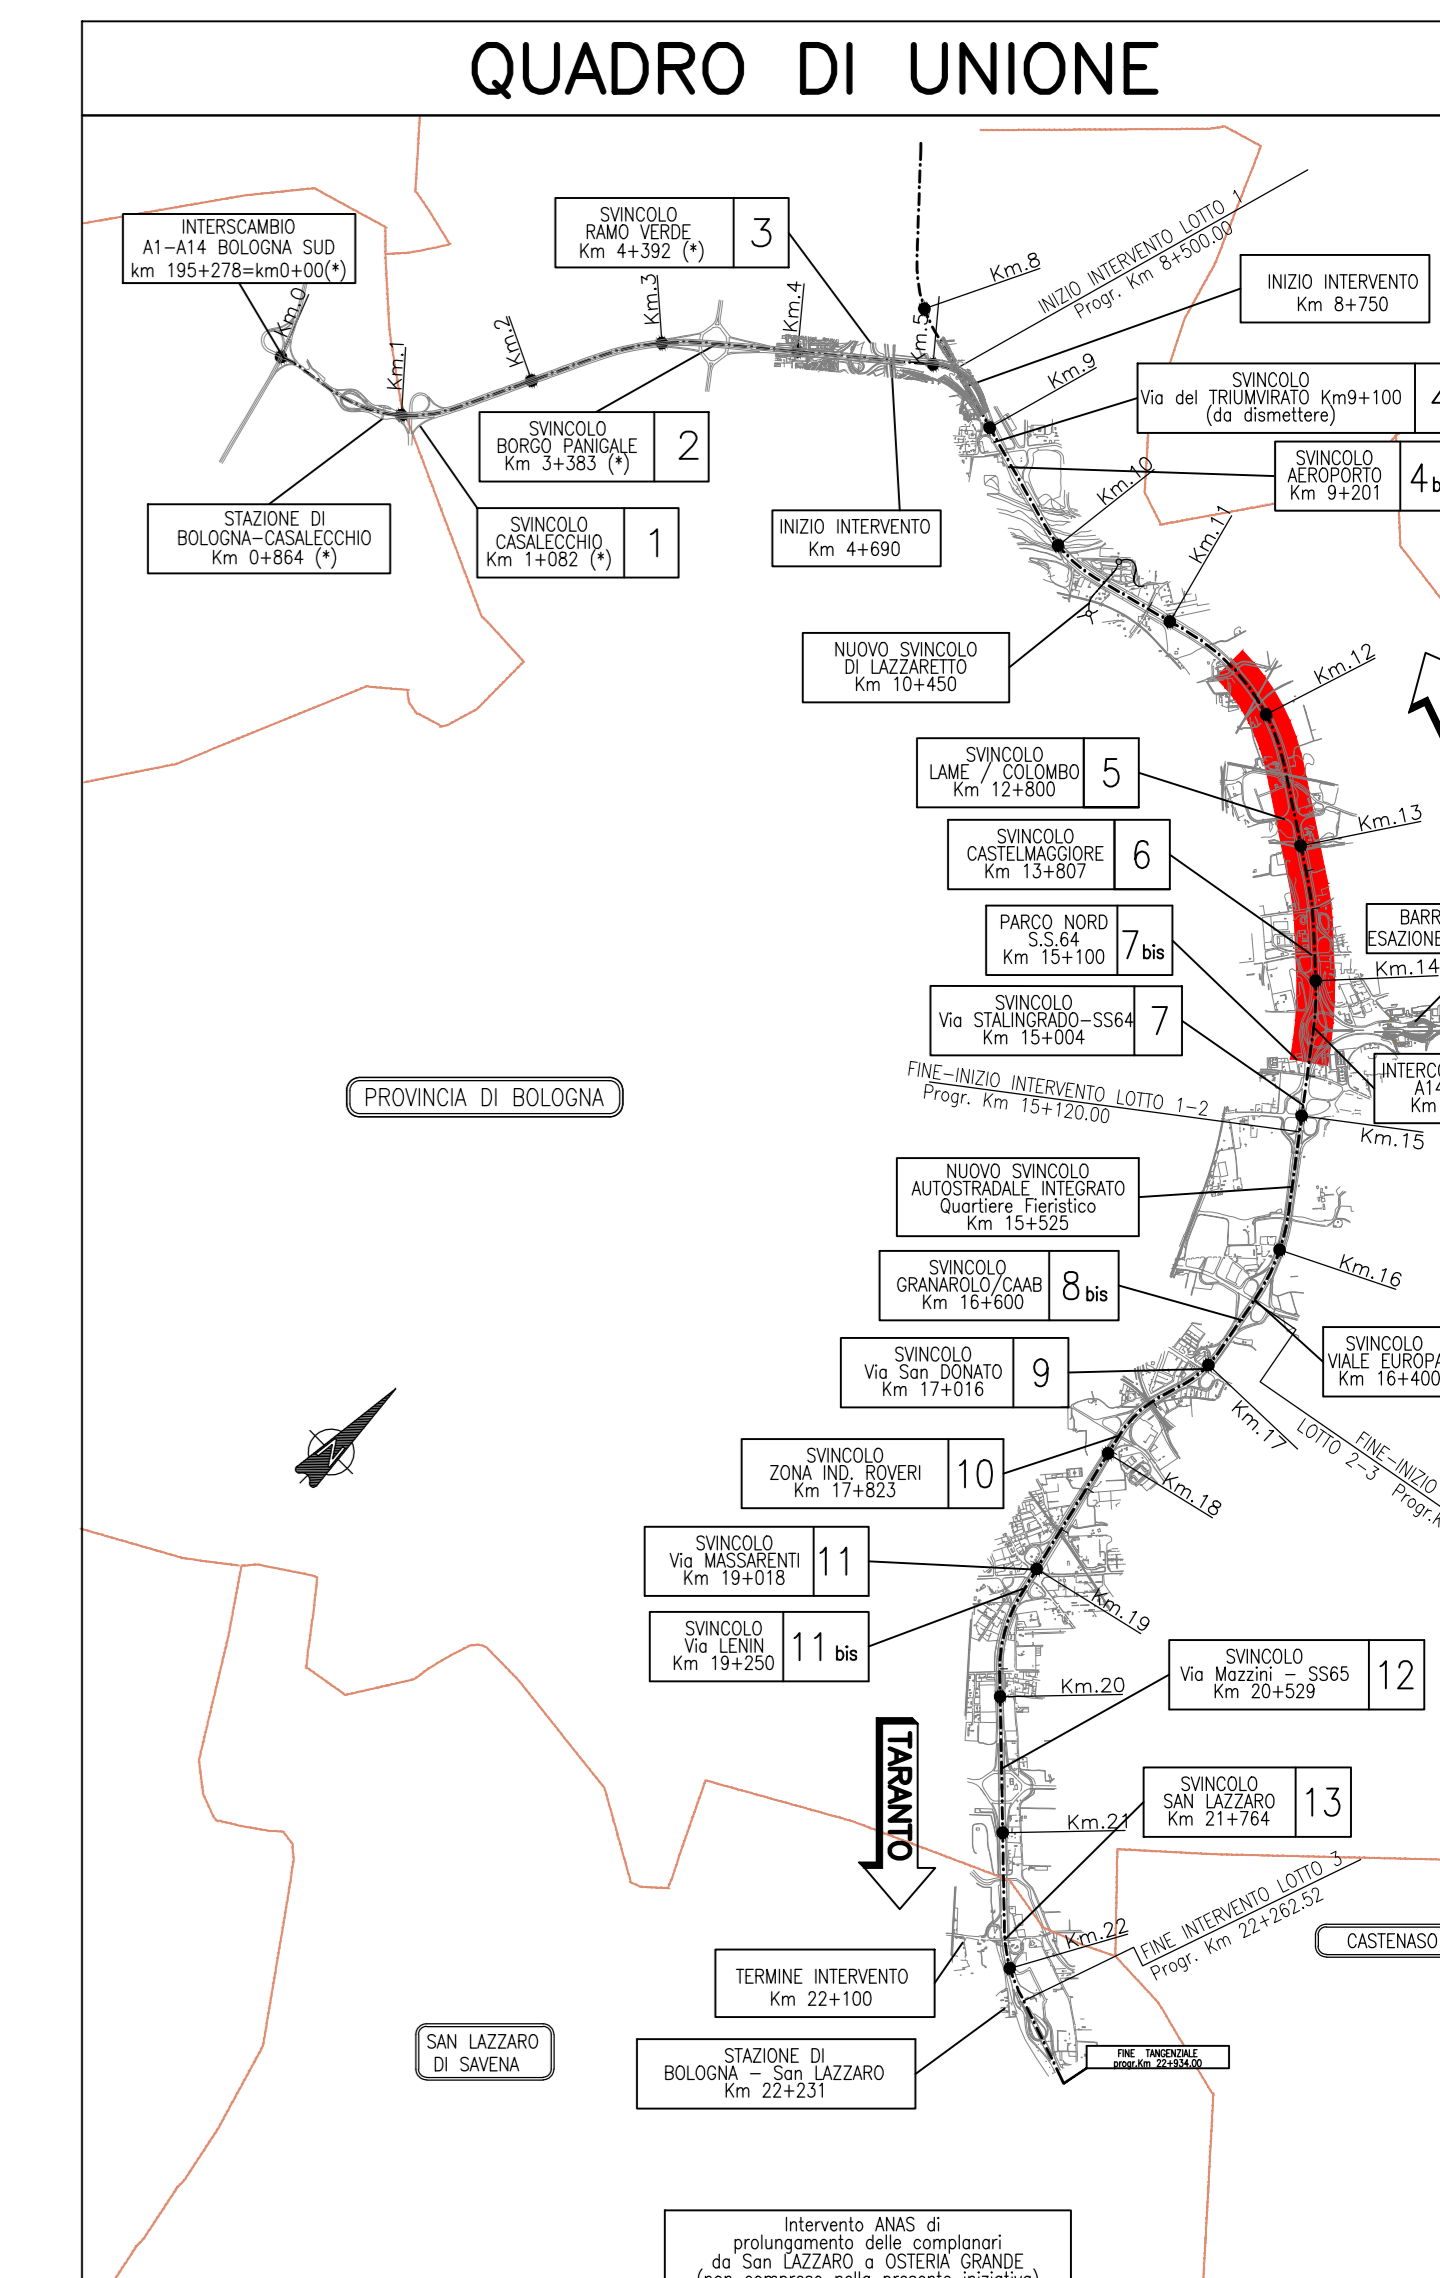


ASSE CARREGGIATA AUTOSTRADA NORD DAL Km 11+650 AL Km 13+200

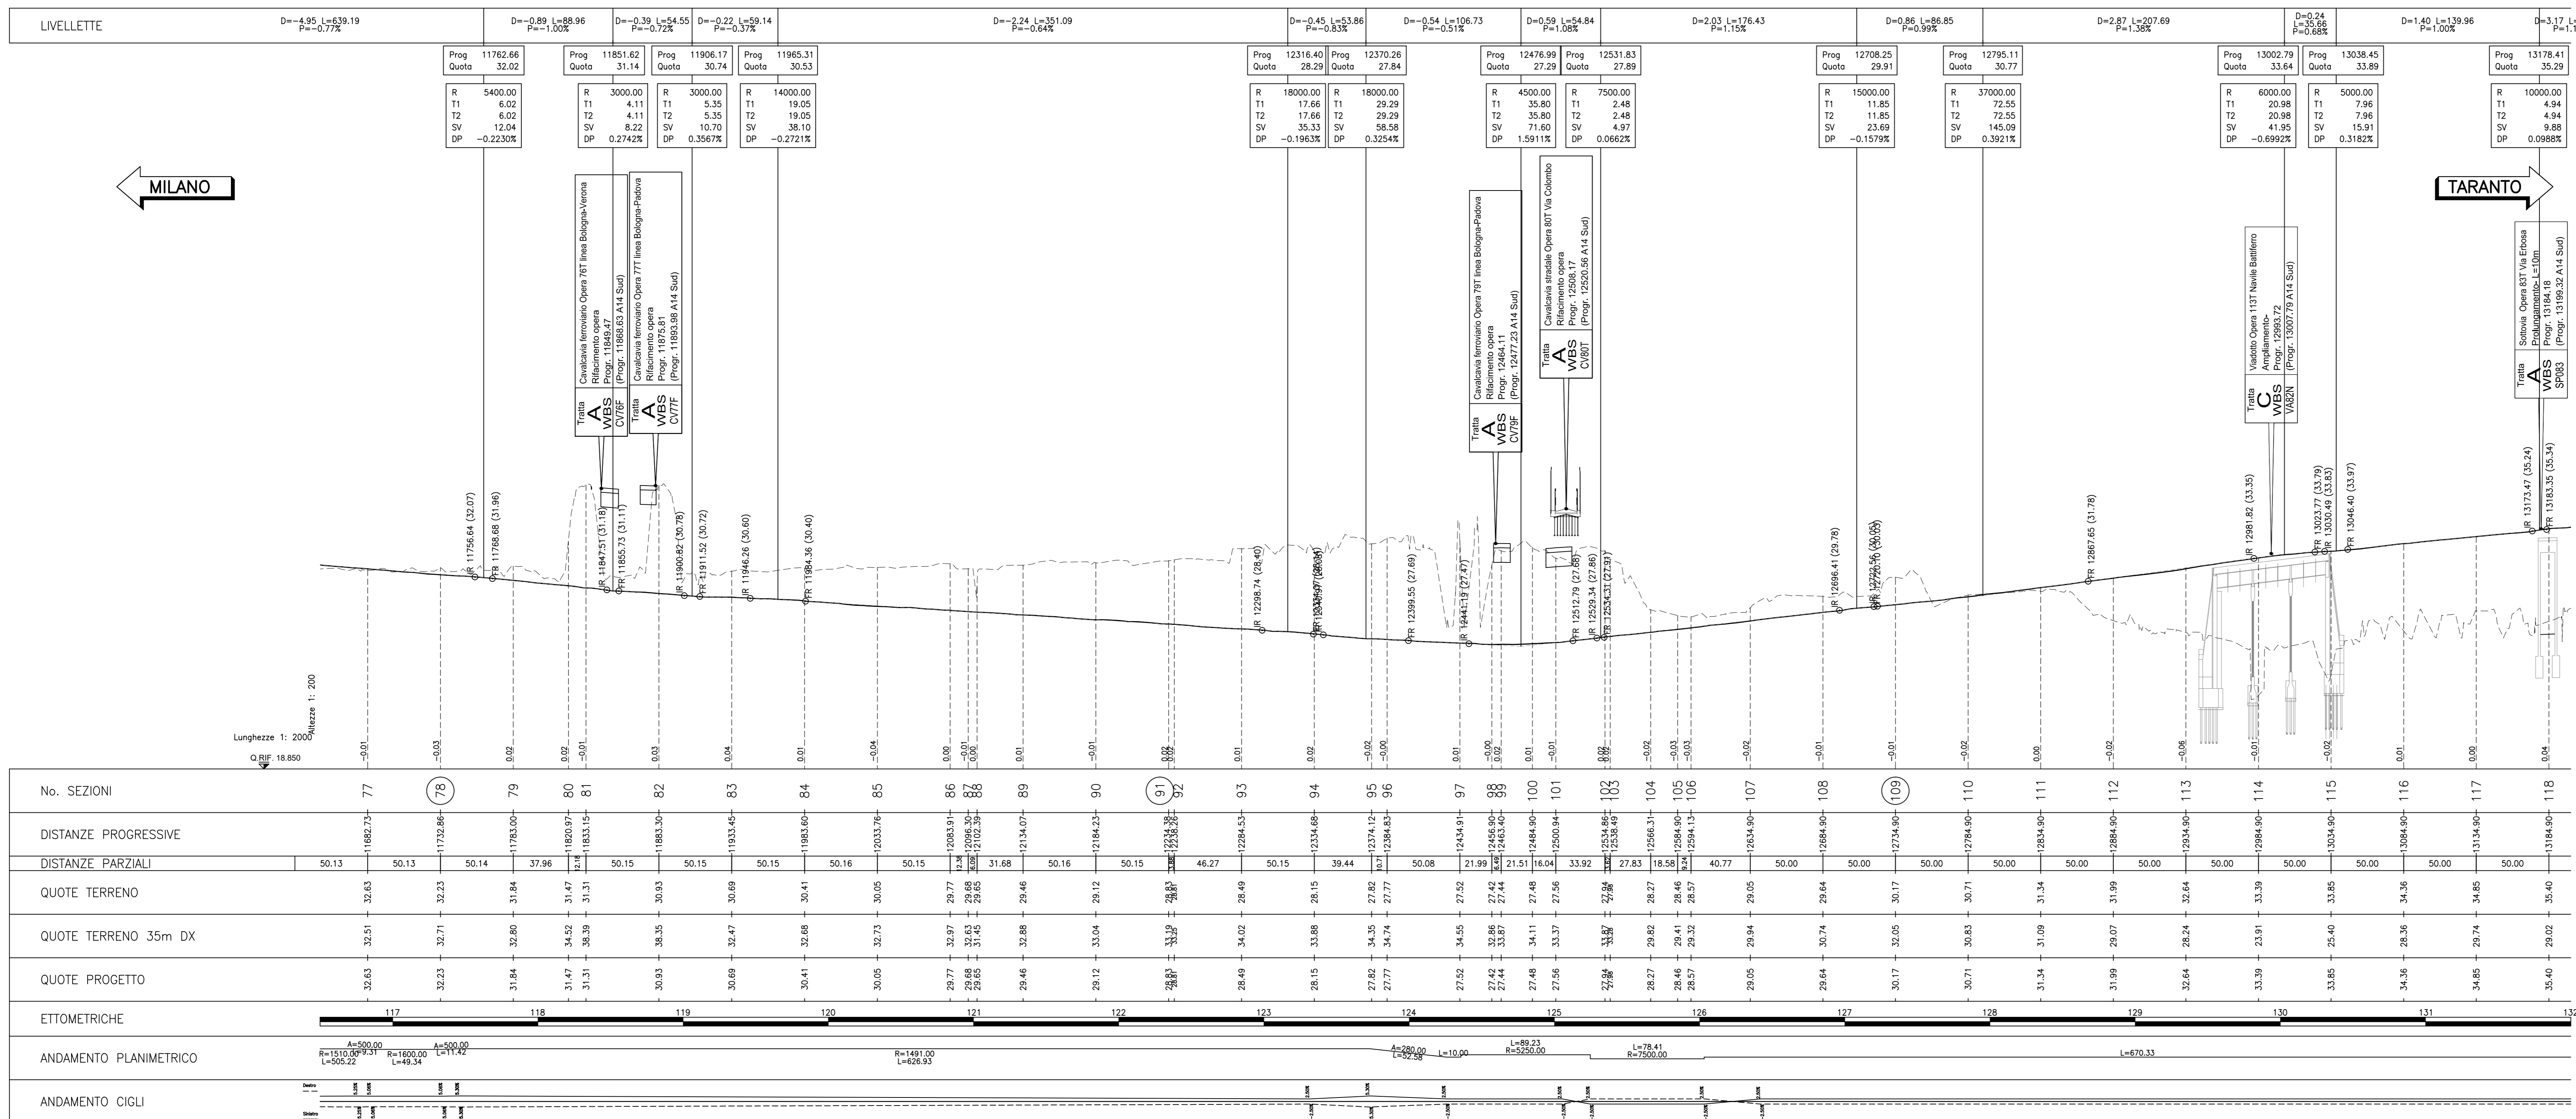

ASSE CARREGGIATA AUTOSTRADA NORD DAL Km 13+100 AL Km 14+650

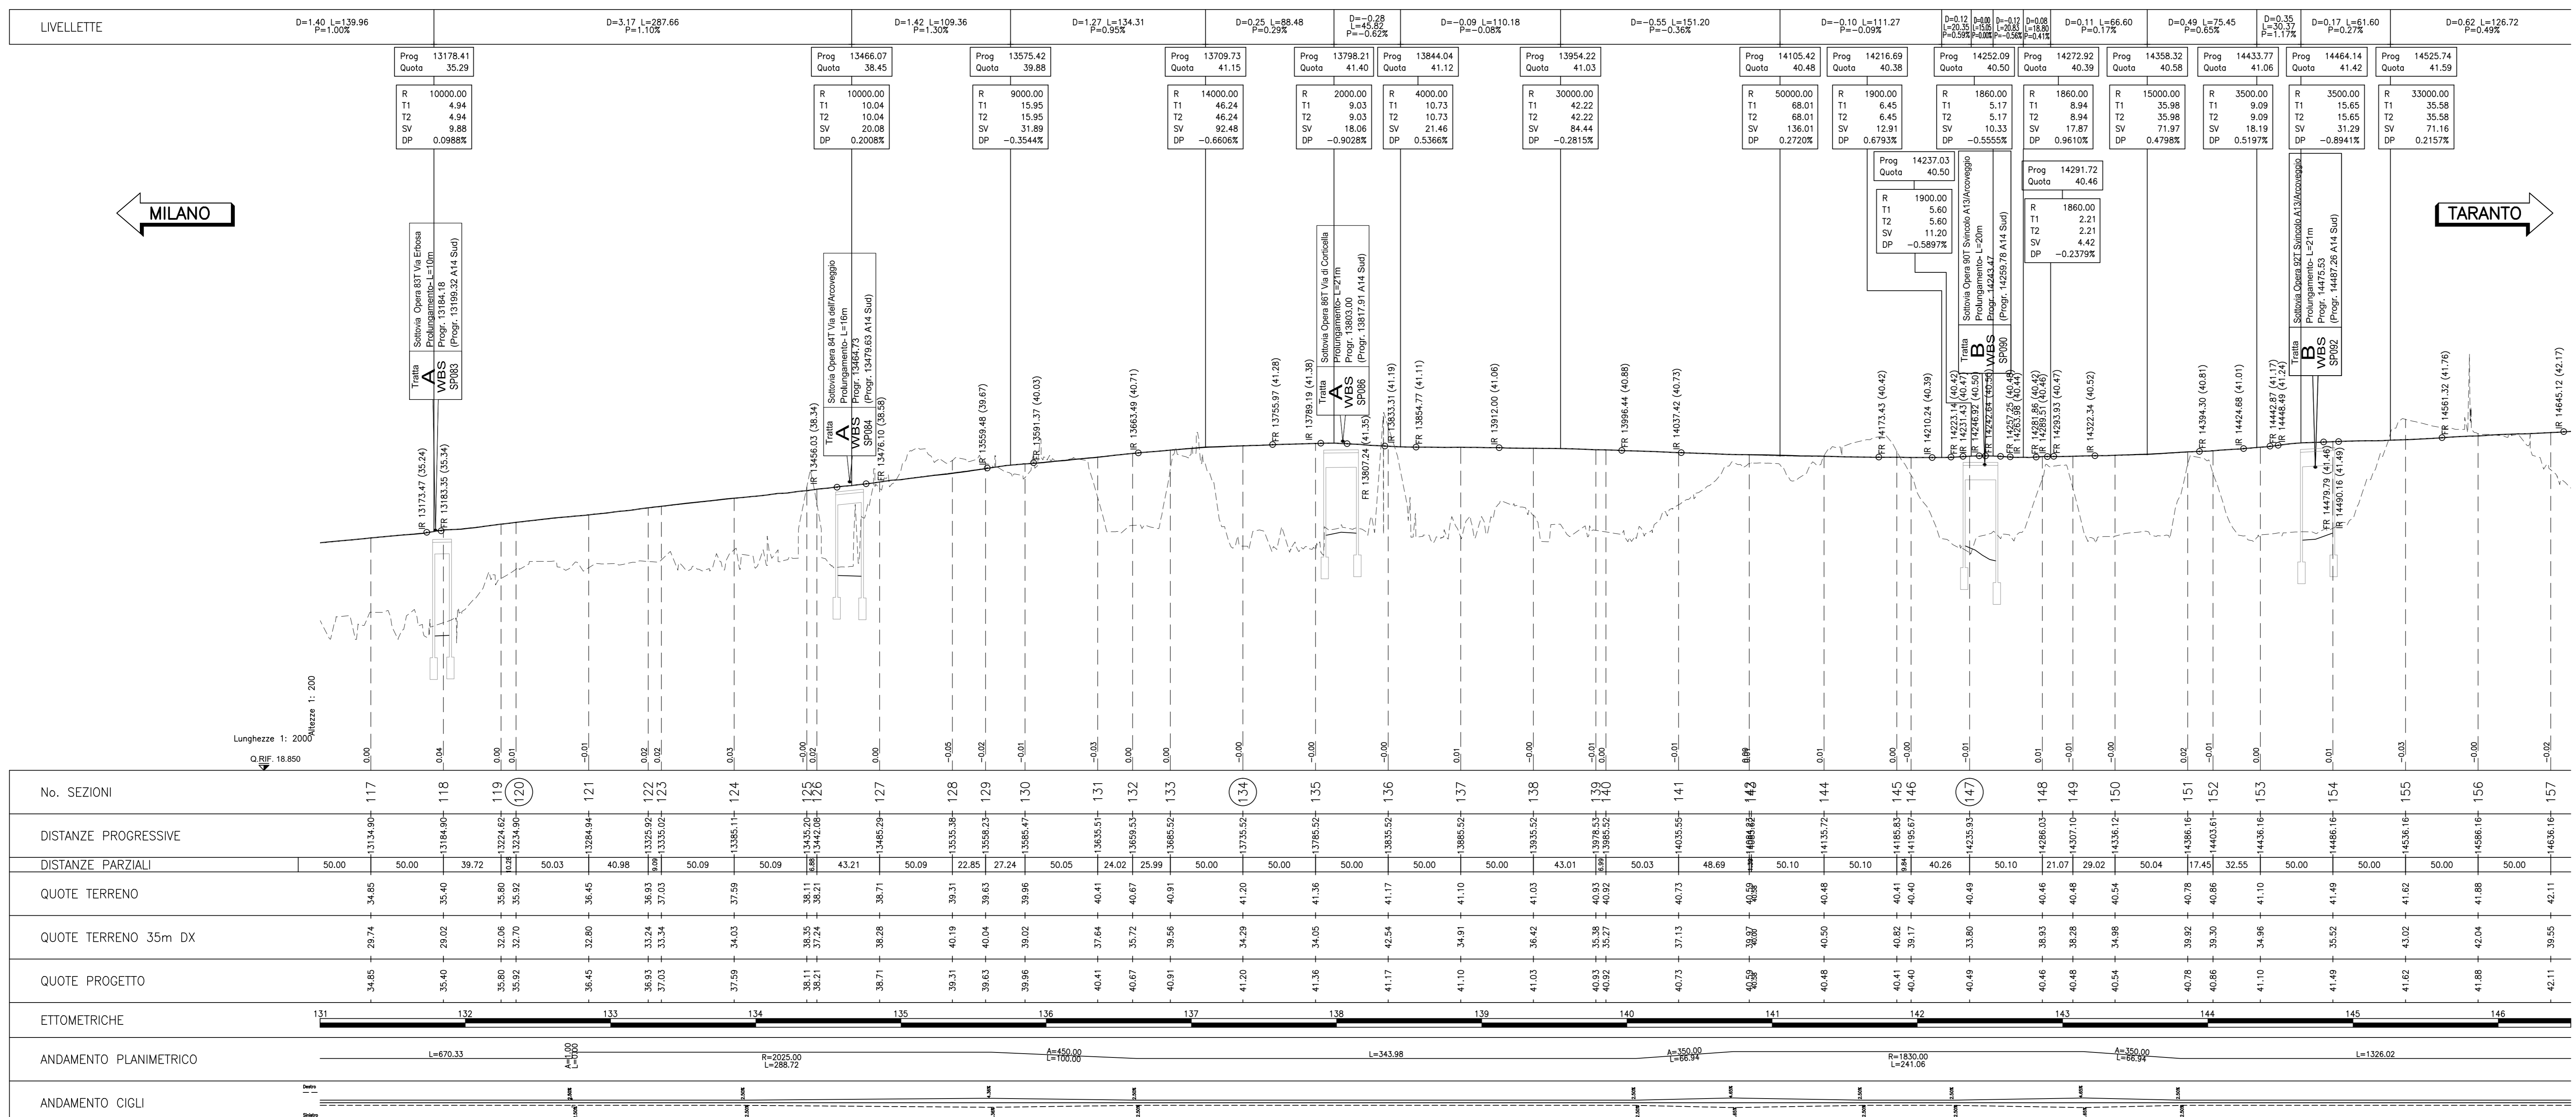

**autostrade per l'italia**

**AUTOSTRADA (A14) : BOLOGNA-BARI-TARANTO**  
 TRATTO: BOLOGNA BORGO PANIGALE - BOLOGNA SAN LAZZARO

POTENZIAMENTO IN SEDE DEL SISTEMA  
 AUTOSTRADALE E TANGENZIALE DI BOLOGNA

"PASSANTE DI BOLOGNA"

**PROGETTO DEFINITIVO**

**AUTOSTRADA A14**

**PROGETTO STRADALE**

**PROFILI LONGITUDINALI**

**A14 - CARREGGIATA NORD**  
 Tav. 2 di 5

IL PROGETTISTA SPECIALISTICO Ing. Gianluigi Santoro (S.14278) Ord. Ingg. Mataro (A.20796) RESPONSABILE STRADALE E ARTISTICO STRADALE	IL RESPONSABILE INTEGRAZIONE PRESTAZIONE SPECIALISTICO Ing. Raffaele Rinaldisi Ord. Ingg. Mataro (A.1058)	IL DIRETTORE TECNICO Ing. Andrea Tardi Ord. Ingg. Palma (N. 1154) PROGETTAZIONE NUOVE OPERE AUTOSTRADALI
---	---	---

CODICE IDENTIFICATIVO OPERAZIONE PROGETTO: 111465 INTERVENTO PROGETTO: 0000 OPERAZIONE: PDA1 INTERVENTO: PRSPR00000000 OPERAZIONE: DSTD0188-2	
--	--	--

**spea** PROJECT MANAGER  
 Ing. Raffaele Rinaldisi  
 Ord. Ingg. Mataro (A.1058)

**Atlantis** SUPPORTO SPECIALISTICO  
 VERIFICATO

REVISIONE  
 1. 15 DICEMBRE 2011  
 2. 1 SETTEMBRE 2010  
 3. 1 SETTEMBRE 2009

VISTO DEL COMMITTENTE  
 Ing. Fabio Vanni

VISTO DEL CONCESSIONARIO  
 Ministero delle Infrastrutture e dei Trasporti  
 Direzione Regionale Emilia-Romagna  
 Ufficio Provinciale di Bologna