



STATO DI FATTO  
Scala 1:1000

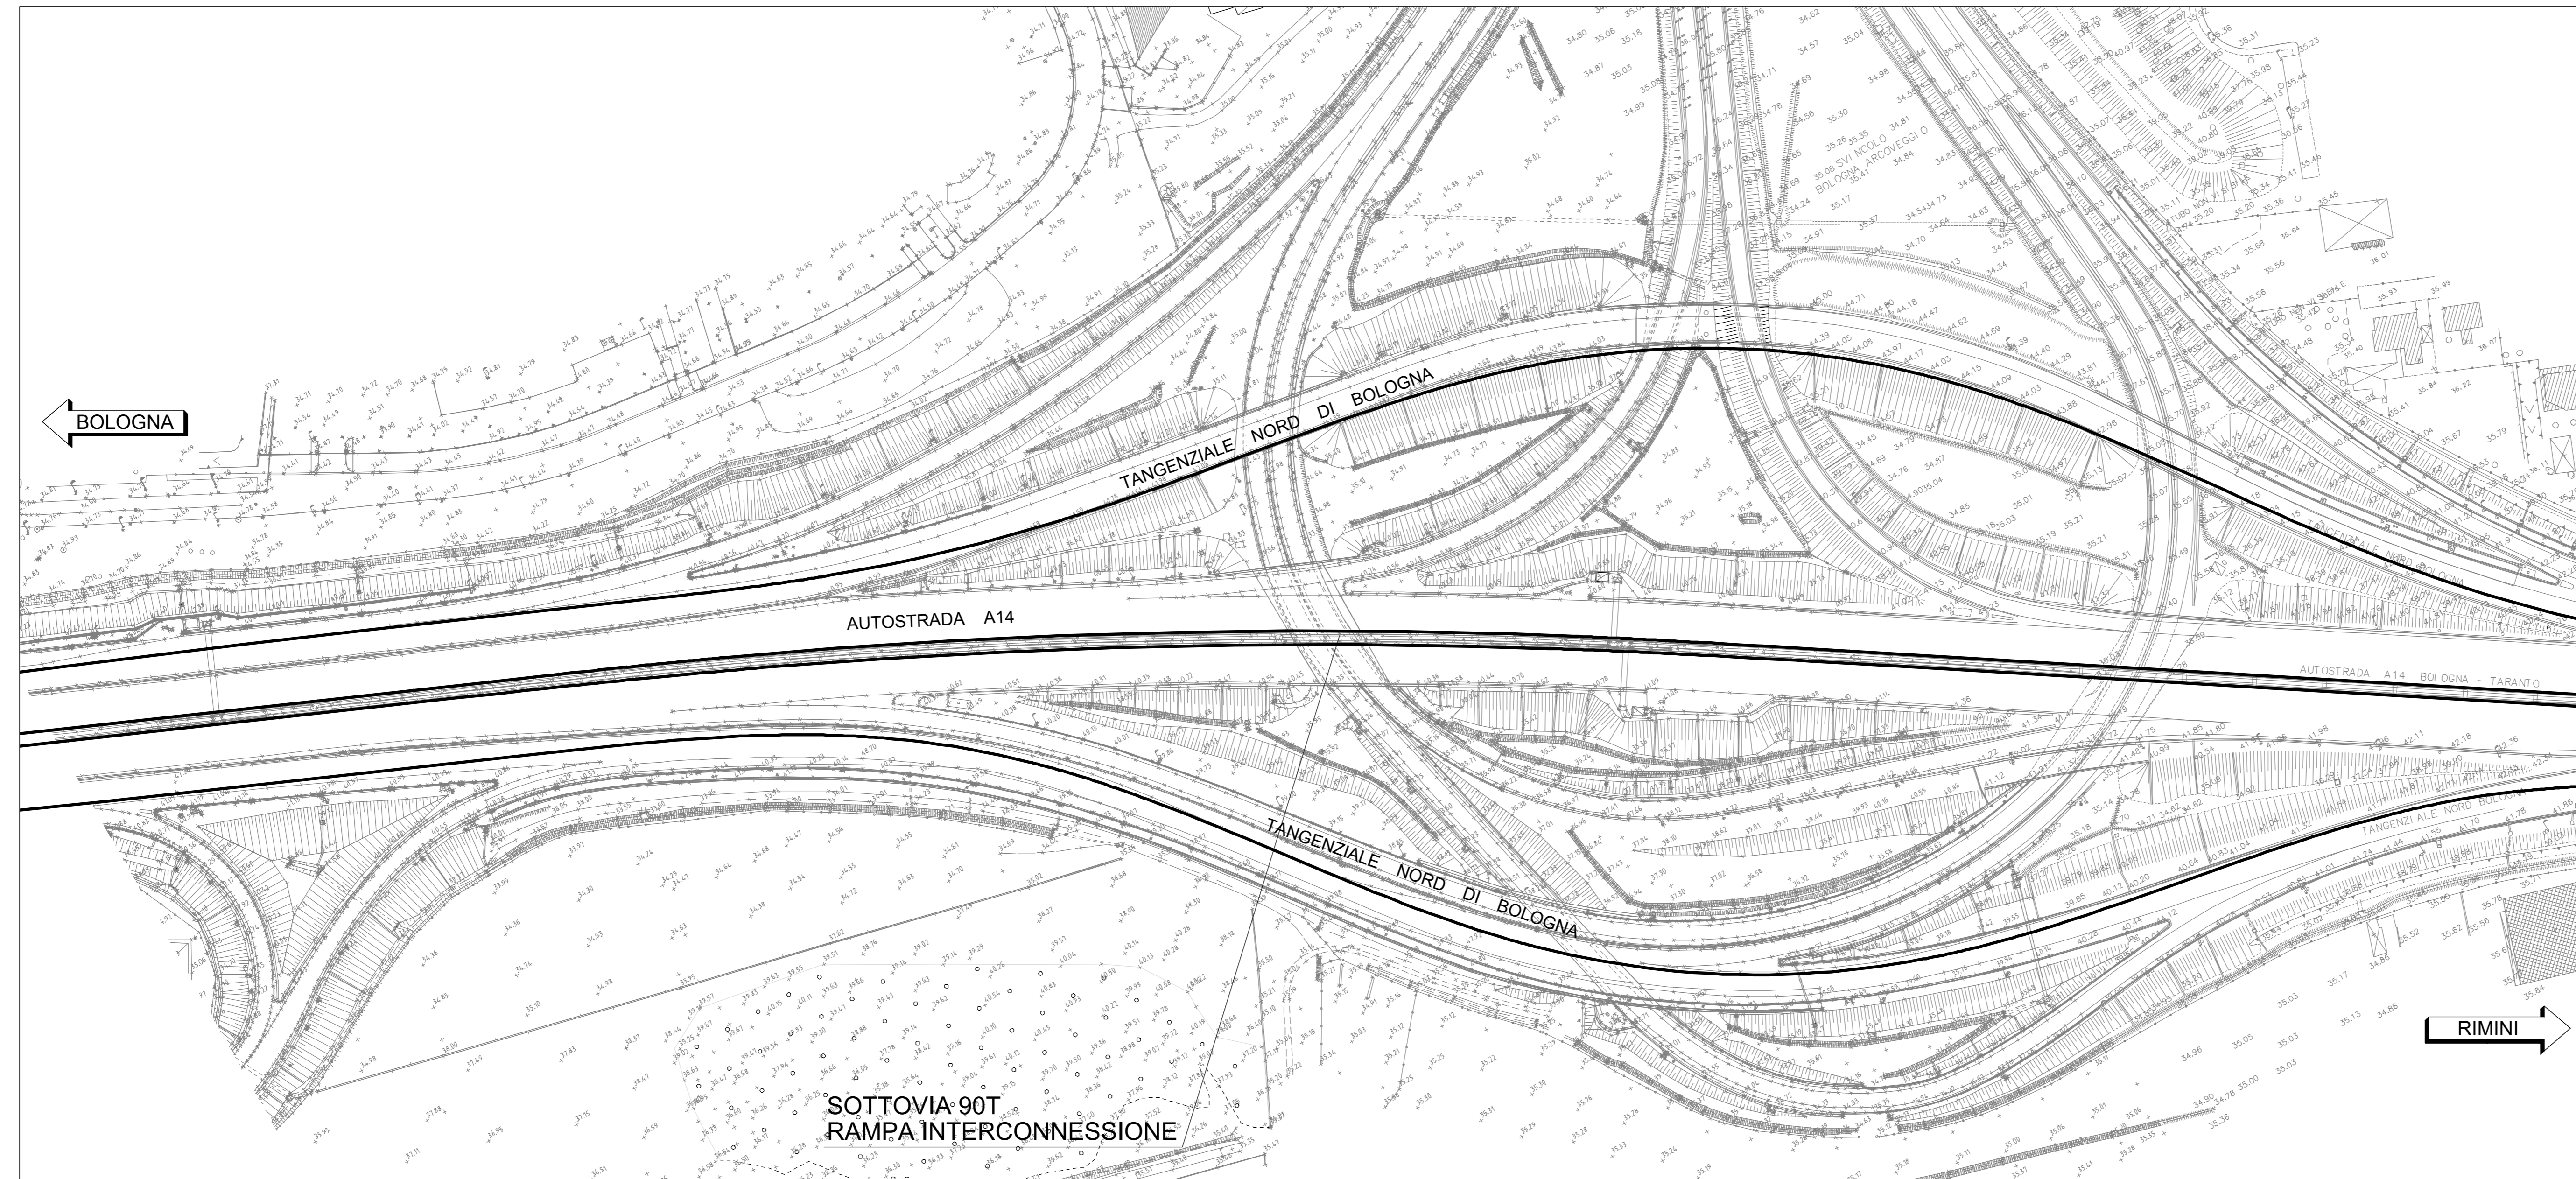

PLANIMETRIA DI PROGETTO  
Scala 1:1000

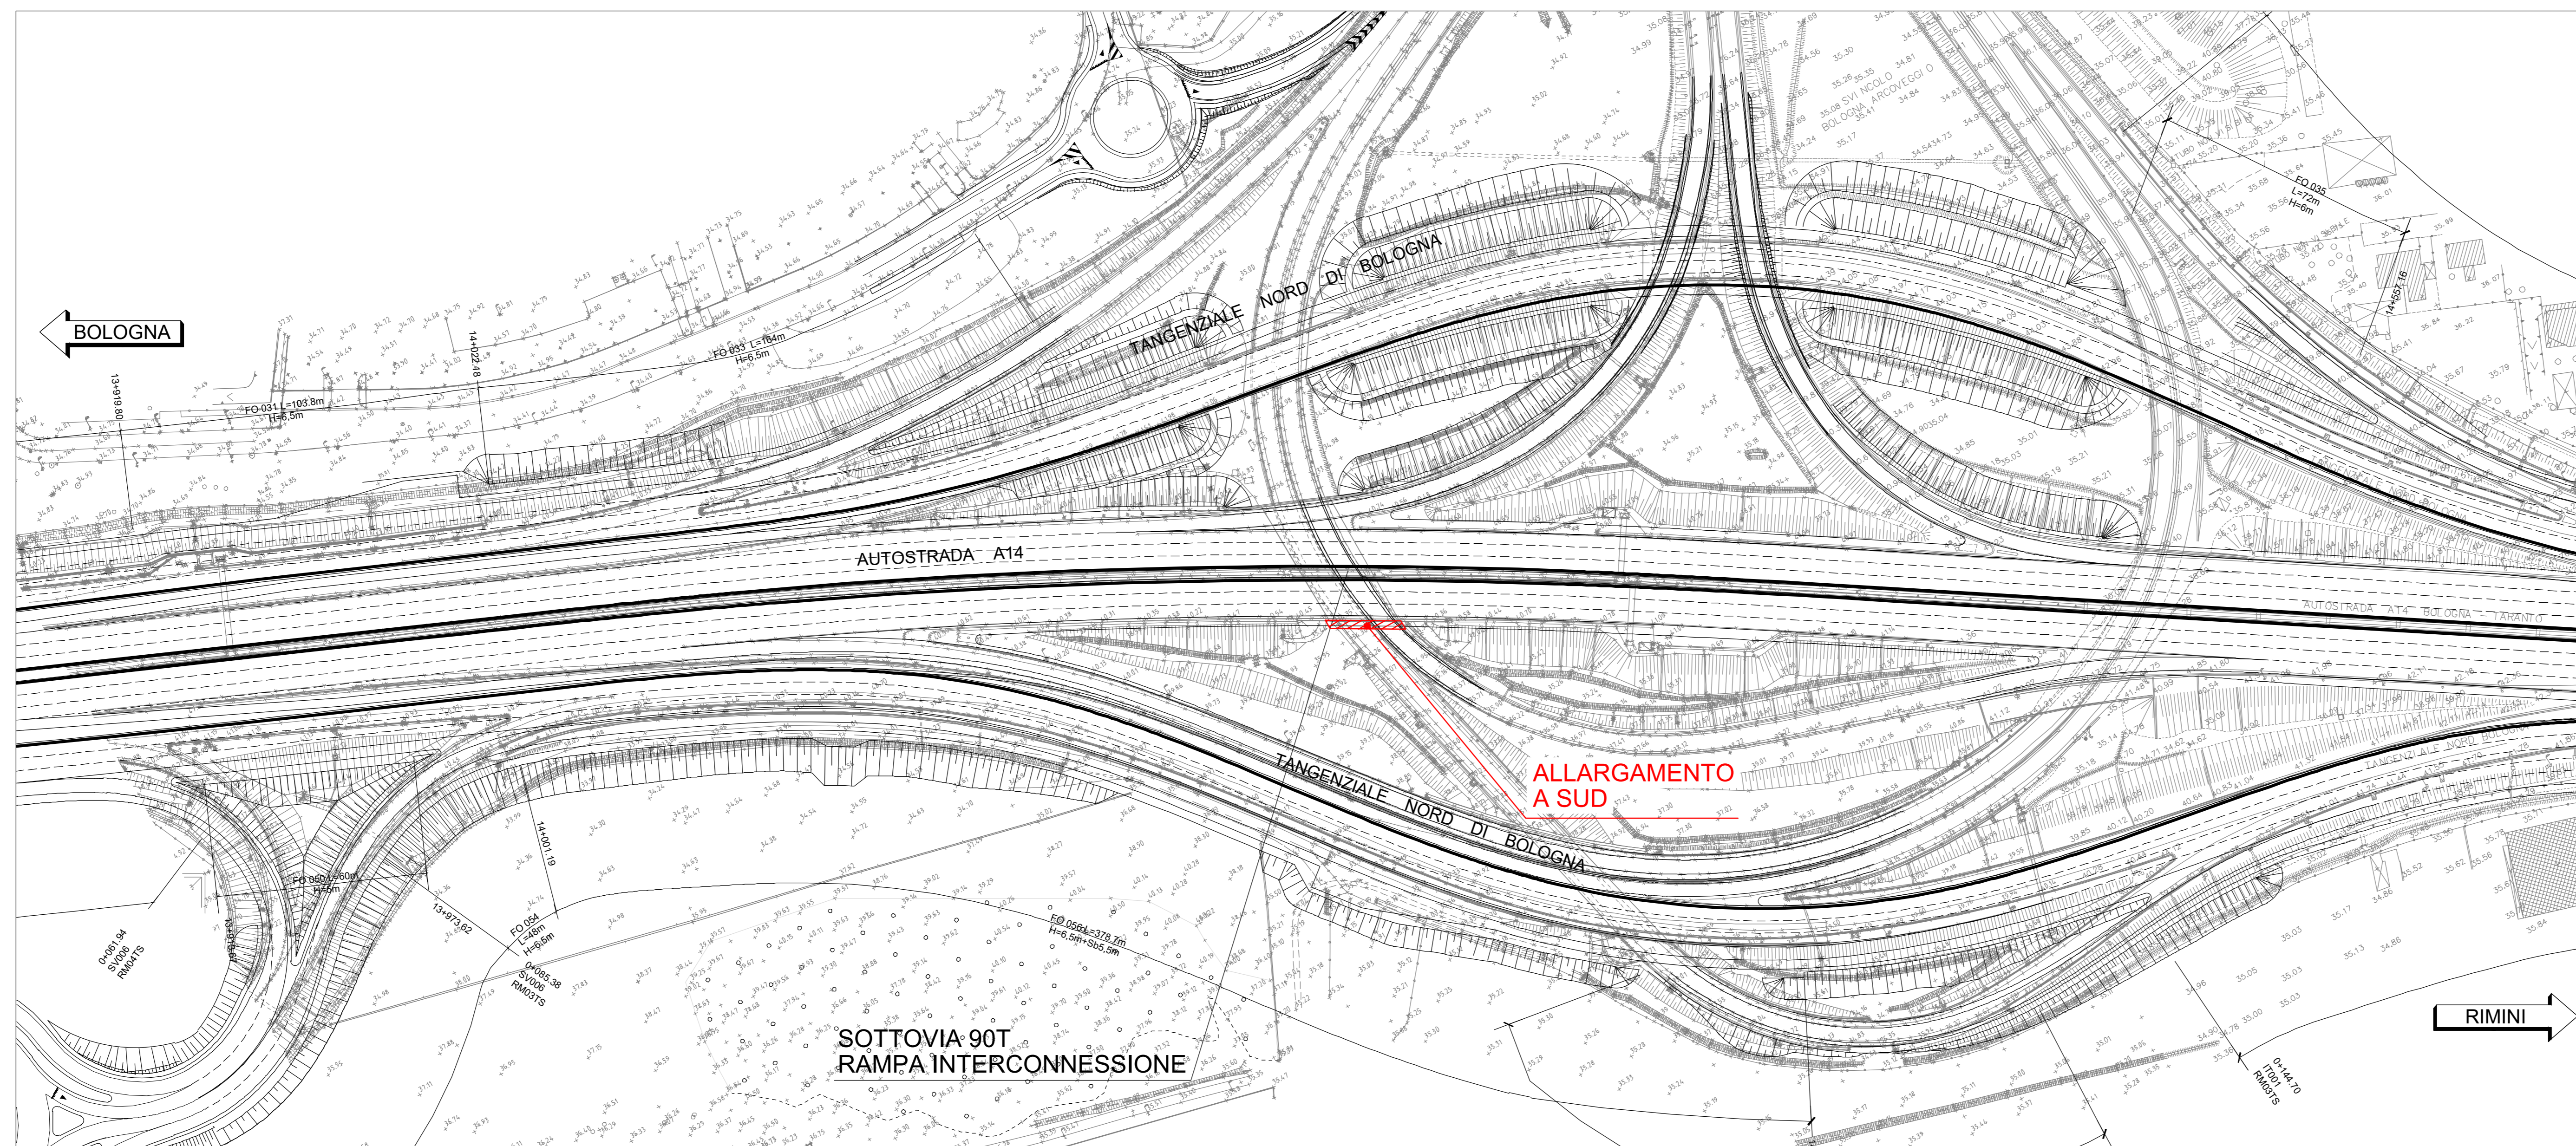

**autostrade** per l'italia

AUTOSTRADA (A14) : BOLOGNA-BARI-TARANTO  
TRATTO: BOLOGNA BORGO PANIGALE - BOLOGNA SAN LAZZARO

POTENZIAMENTO IN SEDE DEL SISTEMA  
AUTOSTRADALE E TANGENZIALE DI BOLOGNA

"PASSANTE DI BOLOGNA"

PROGETTO DEFINITIVO

AUTOSTRADA A14

OPERE D'ARTE MAGGIORI

90 T - RAMPA INTERCONNESSIONE - 14+263

PLANIMETRIA DI INQUADRAMENTO

IL PROGETTISTA SPECIALISTICO Ing. Lorenzo Mori Ord. Pogg. Minore N. 18641 RESPONSABILE STRUTTURE	IL RESPONSABILE INTEGRAZIONE PRESTAZIONI SPECIALISTICHE Ing. Raffaele Rinaldosi Ord. Pogg. Minore N. A1068	IL DIRETTORE TECNICO Ing. Andrea Tardì Ord. Pogg. Parma N. 1154 PROGETTAZIONE NUOVE OPERE AUTOSTRADALI
---	---	---

APPARTENENZA PROGETTO Codice Cliente: 111465	TIPOLOGIA OPERA Fase: PD	PRODOTTORE Codice Progetto: A1	PRODOTTORE Codice Progetto: O08	PRODOTTORE Codice Progetto: ST090	PRODOTTORE Codice Progetto: 00000	PRODOTTORE Codice Progetto: DSTR	PRODOTTORE Codice Progetto: 0783	PRODOTTORE Codice Progetto: -2	OPERATORE Codice Progetto: ---	OPERATORE Codice Progetto: ---
---	-----------------------------	-----------------------------------	------------------------------------	--------------------------------------	--------------------------------------	-------------------------------------	-------------------------------------	-----------------------------------	-----------------------------------	-----------------------------------

 	PROGETTO MANAGER Ing. Raffaele Rinaldosi Ord. Pogg. Minore N. A1068	SUPPORTO SPECIALISTICO	REVISIONE
	REDAZIONE	VERIFICATO	1 - data
			2 - DICEMBRE 2017
			3 - SETTEMBRE 2018

VISTO DEL COMMITTENTE IL RESPONSABILE E ONICIA DEL PROCEDIMENTO Ing. Fabio Visseri	VISTO DEL CONCESSIONE Ministero delle Infrastrutture e dei Trasporti DIREZIONE REGIONALE DELLE OPERE PUBBLICHE Ing. ...
--	--