
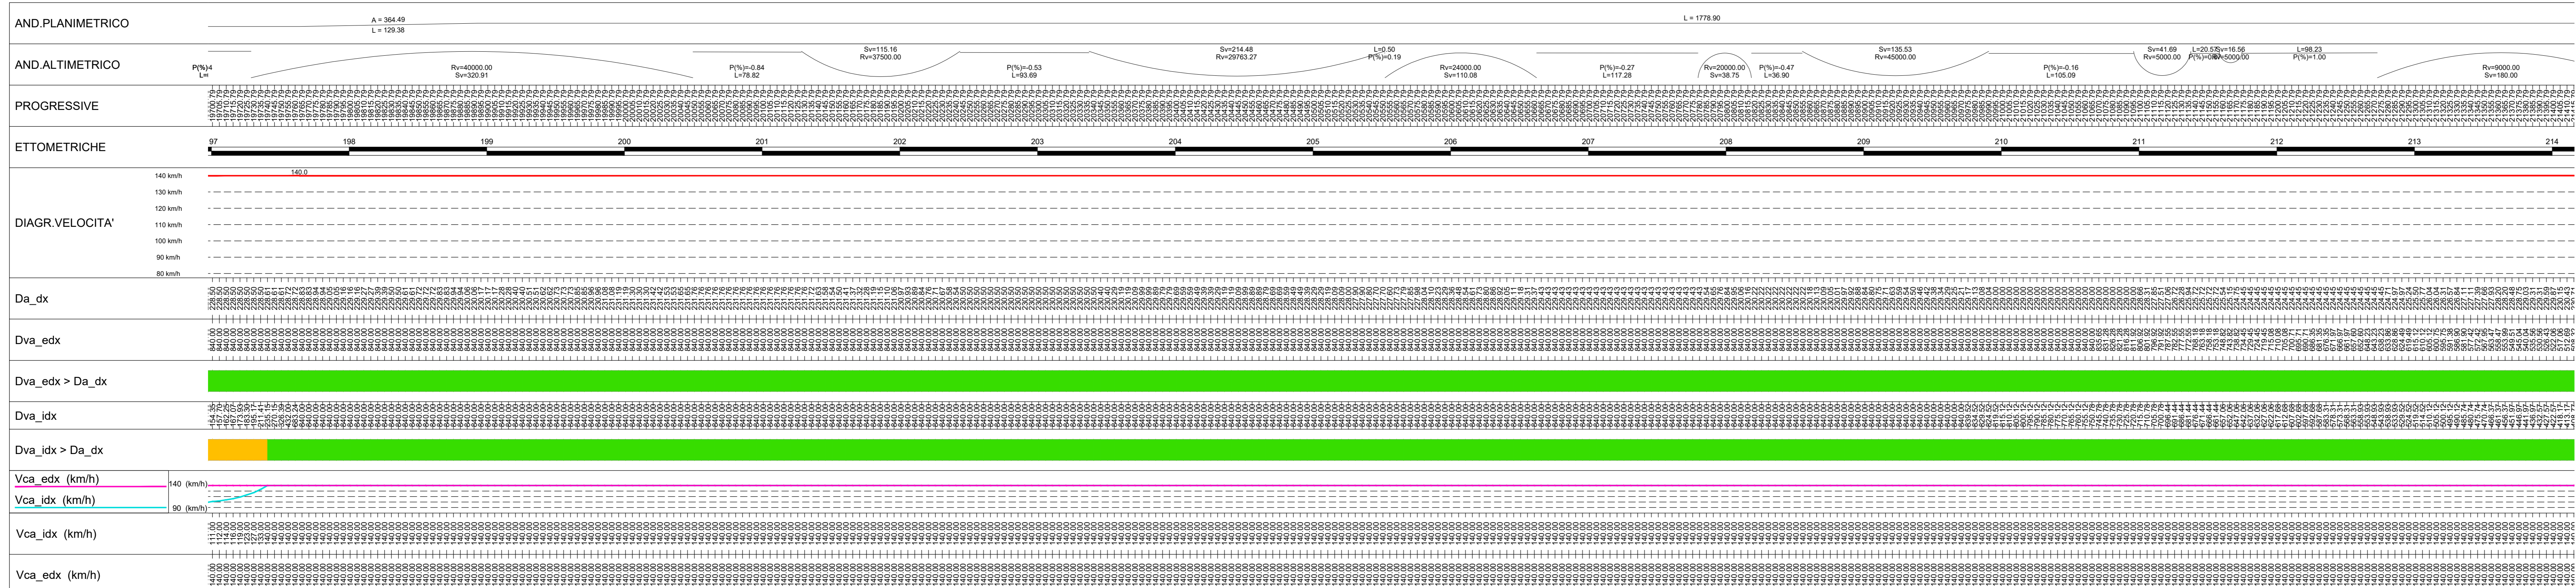


LEGENDA

- D.V.L. ≥ D.a. per condizioni A,B
- D.V.L. < D.a. da condizione A ma D.V.L. ≥ D.a. da condizione B
- D.V.L. < D.a. da tutte le condizioni

A: Vmax = 140 km/h - bagnato
B: Vmax = 80 km/h - bagnato

Carreggiata destra	
Da_dx	Distanza di visibilità per l'arresto corsia destra
Dva_idx	Distanza di visuale libera per l'arresto corsia interna destra
Dva_edx	Distanza di visuale libera per l'arresto corsia esterna destra
Dva_idx > Da_dx	Verifica di visibilità per l'arresto corsia interna destra
Dva_edx > Da_dx	Verifica di visibilità per l'arresto corsia esterna destra
Vca_idx	Velocità compatibile per l'arresto corsia interna destra
Vca_edx	Velocità compatibile per l'arresto corsia esterna destra

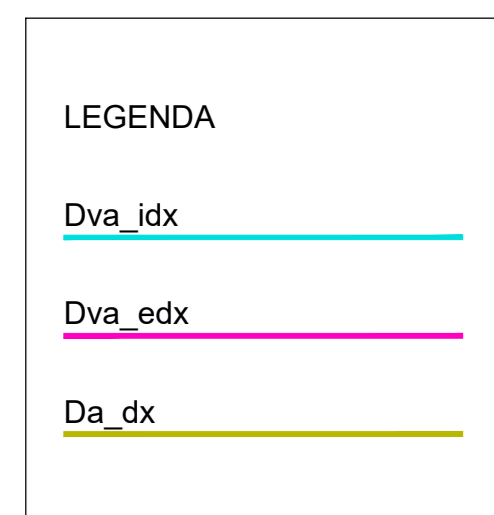

autostrade per l'italia

AUTOSTRADA (A14) : BOLOGNA-BARI-TARANTO
TRATTO: BOLOGNA BORGO PANIGALE - BOLOGNA SAN LAZZARO

POTENZIAMENTO IN SEDE DEL SISTEMA
AUTOSTRADALE E TANGENZIALE DI BOLOGNA

"PASSANTE DI BOLOGNA"

PROGETTO DEFINITIVO

TANGENZIALE NORD E SUD

PROGETTO STRADALE

DIAGRAMMI DELLE VELOCITA' E DELLE VISUALI LIBERE

80-140 Km/h - TANGENZIALE SUD
Tav. 4 di 5

IL PROGETTISTA SPECIALISTICO Ing. Gianluigi Santoro Ord. Ing. Maura A.1068 RESPONSABILE STAFFE L. AMEDEO RINALDI	IL RESPONSABILE INTEGRAZIONE PRESTAZIONI SPECIALISTICHE Ing. Raffaele Rinaldi Ord. Ing. Maura A.1068	IL DIRETTORE TECNICO Ing. Andrea Tardi Ord. Ing. Parma N. 154
--	---	---

RIFERIMENTO PROGETTO		CODICE IDENTIFICATIVO		RIFERIMENTO SUONDAIO	
Classe Condotto	Tipologia	Forma	Caratteristiche	Tipologia	Classe
111465	0000	PD	A2 PRSDV00000000	STD	0453-2

PROGETTO MANAGER		SUPPORTO SPECIALISTICO		REVISIONE	
Ing. Raffaele Rinaldi Ord. Ing. Maura A.1068	Ing. Raffaele Rinaldi Ord. Ing. Maura A.1068	Ing. Raffaele Rinaldi Ord. Ing. Maura A.1068	Ing. Raffaele Rinaldi Ord. Ing. Maura A.1068	Rev.	Data
				1	15 DICEMBRE 2017
				2	15 SETTEMBRE 2018
				3	15 SETTEMBRE 2020

VISTO DEL COMMITTENTE
autostrade per l'italia
IL RESPONSABILE LAVORI IN PROCEDIMENTO
Ing. Fabio Vanni

VISTO DEL CONCESSIONARIO
Ministero delle Infrastrutture e dei Trasporti
DIREZIONE REGIONALE DEL TERRITORIO, DELL'AMBIENTE E DEL PAESAGGIO DELLA REGIONE EMILIA-ROMAGNA