


SVILUPPATA PARATIA DI PALI MS 038 1:100

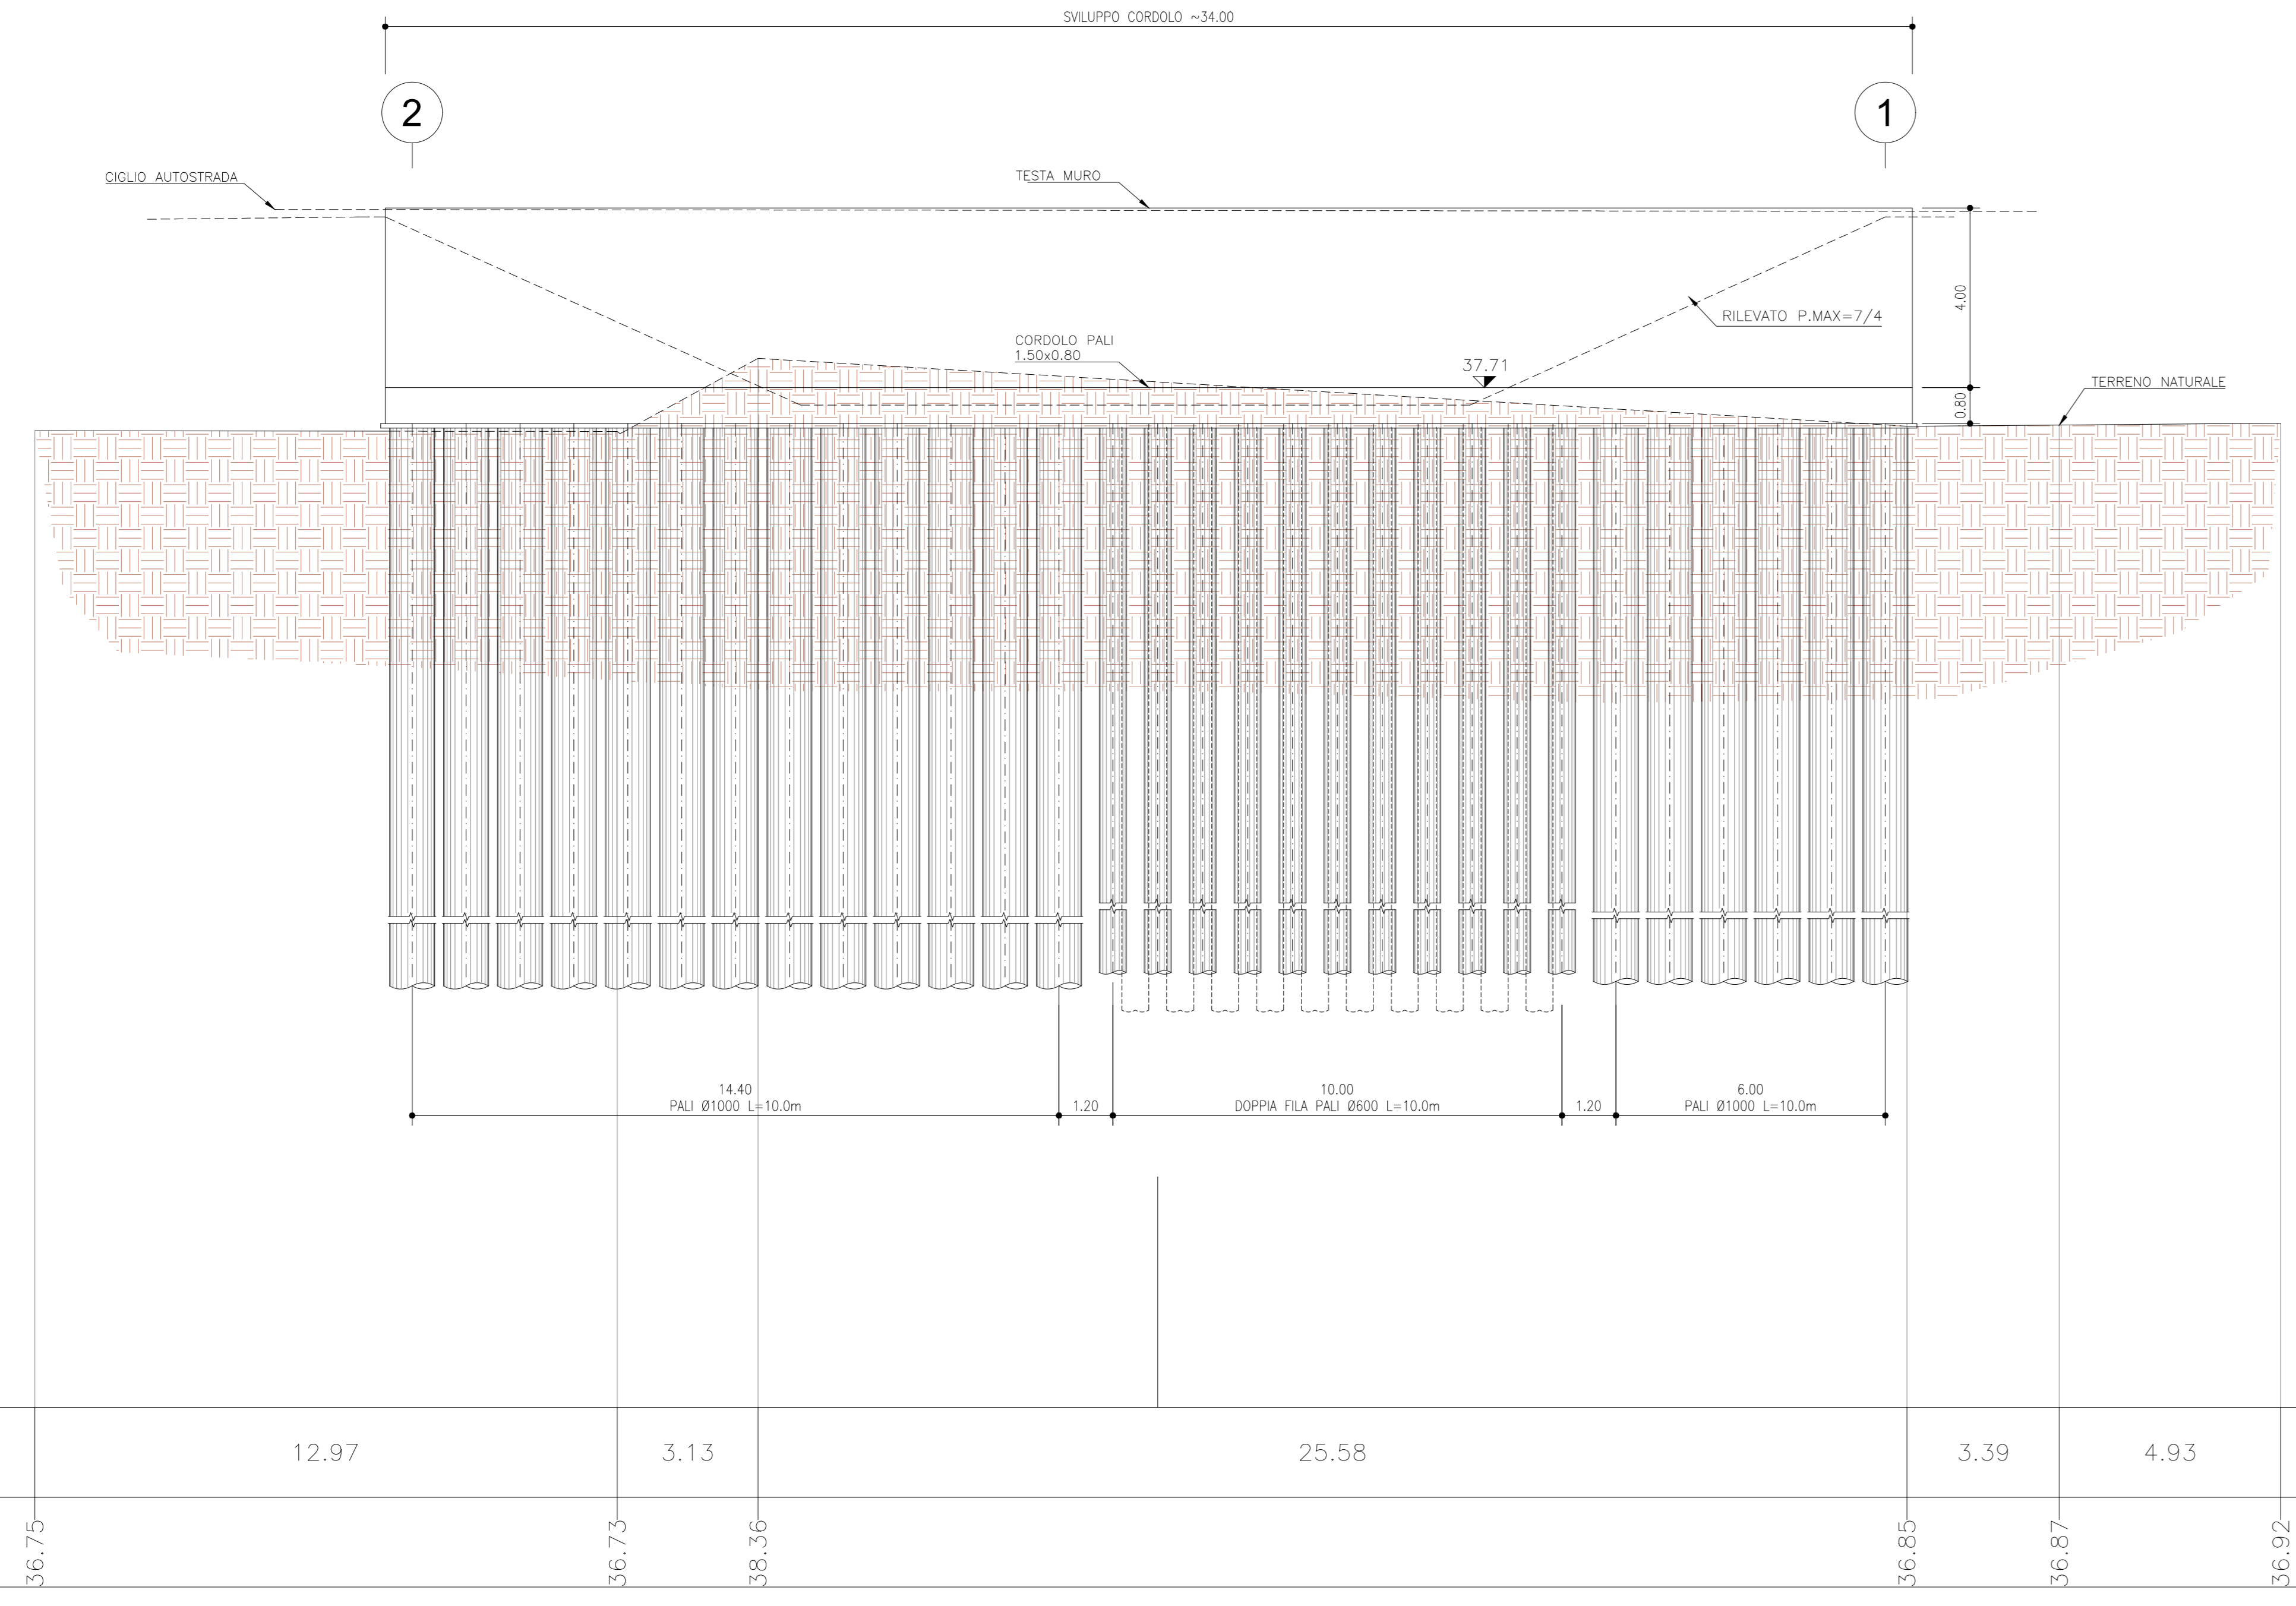

AUTOSTRADA (A14) : BOLOGNA-BARI-TARANTO
TRATTO: BOLOGNA BORGO PANIGALE - BOLOGNA SAN LAZZARO

POTENZIAMENTO IN SEDE DEL SISTEMA
AUTOSTRADALE E TANGENZIALE DI BOLOGNA

"PASSANTE DI BOLOGNA"

PROGETTO DEFINITIVO

TANGENZIALE NORD E SUD

MURO DI SOSTEGNO MS038

CARPENTERIA

PIANTA
PROSPETTO E SEZIONI

| | | |
|---|--|---|
| IL PROGETTISTA SPECIALISTICO Ing. Marco Pletta d'Angelantonio Ord. Ingg. Milano N. A50125 RESPONSABILE TECNICA ALFA Romeo | IL RESPONSABILE INTEGRAZIONE PRESTAZIONE SPECIALISTICO Ing. Raffaele Rinaldesi Ord. Ingg. Macerata N. A1058 RESPONSABILE TECNICA ALFA Romeo | IL DIRETTORE TECNICO Ing. Andrea Tassi Ord. Ingg. Pavia N. 1154 PROGETTAZIONE NUOVE OPERE AUTOSTRADALI |
|---|--|---|

| | | |
|---|--|--|
| REFERENZIALE PROGETTO Codice Comm. 111465 0000 PD A2 C03 MS038 00000 D APE 0941 -0 | CODICE IDENTIFICATIVO Riferimento 111465 0000 PD A2 C03 MS038 00000 D APE 0941 -0 | REFERENZIALE ESABORDO Riferimento 111465 0000 PD A2 C03 MS038 00000 D APE 0941 -0 |
|---|--|--|

| | | |
|--|--------------------------------------|---|
| PROJECT MANAGER Ing. Raffaele Rinaldesi Ord. Ingg. Macerata N. A1058 | SUPPORTO SPECIALISTICO VERIFICATO | REVISIONE N. 01 02 03 04 M. 01 02 03 04 S. 01 02 03 04 A. 01 02 03 04 |
|--|--------------------------------------|---|

VISTO DEL COMMITTENTE
Ing. Fabio Viora

VISTO DEL CONCESSIONARIO
Ministero delle Infrastrutture e dei Trasporti
Ing. Roberto...