




STATO DI FATTO
SCALA 1:1000

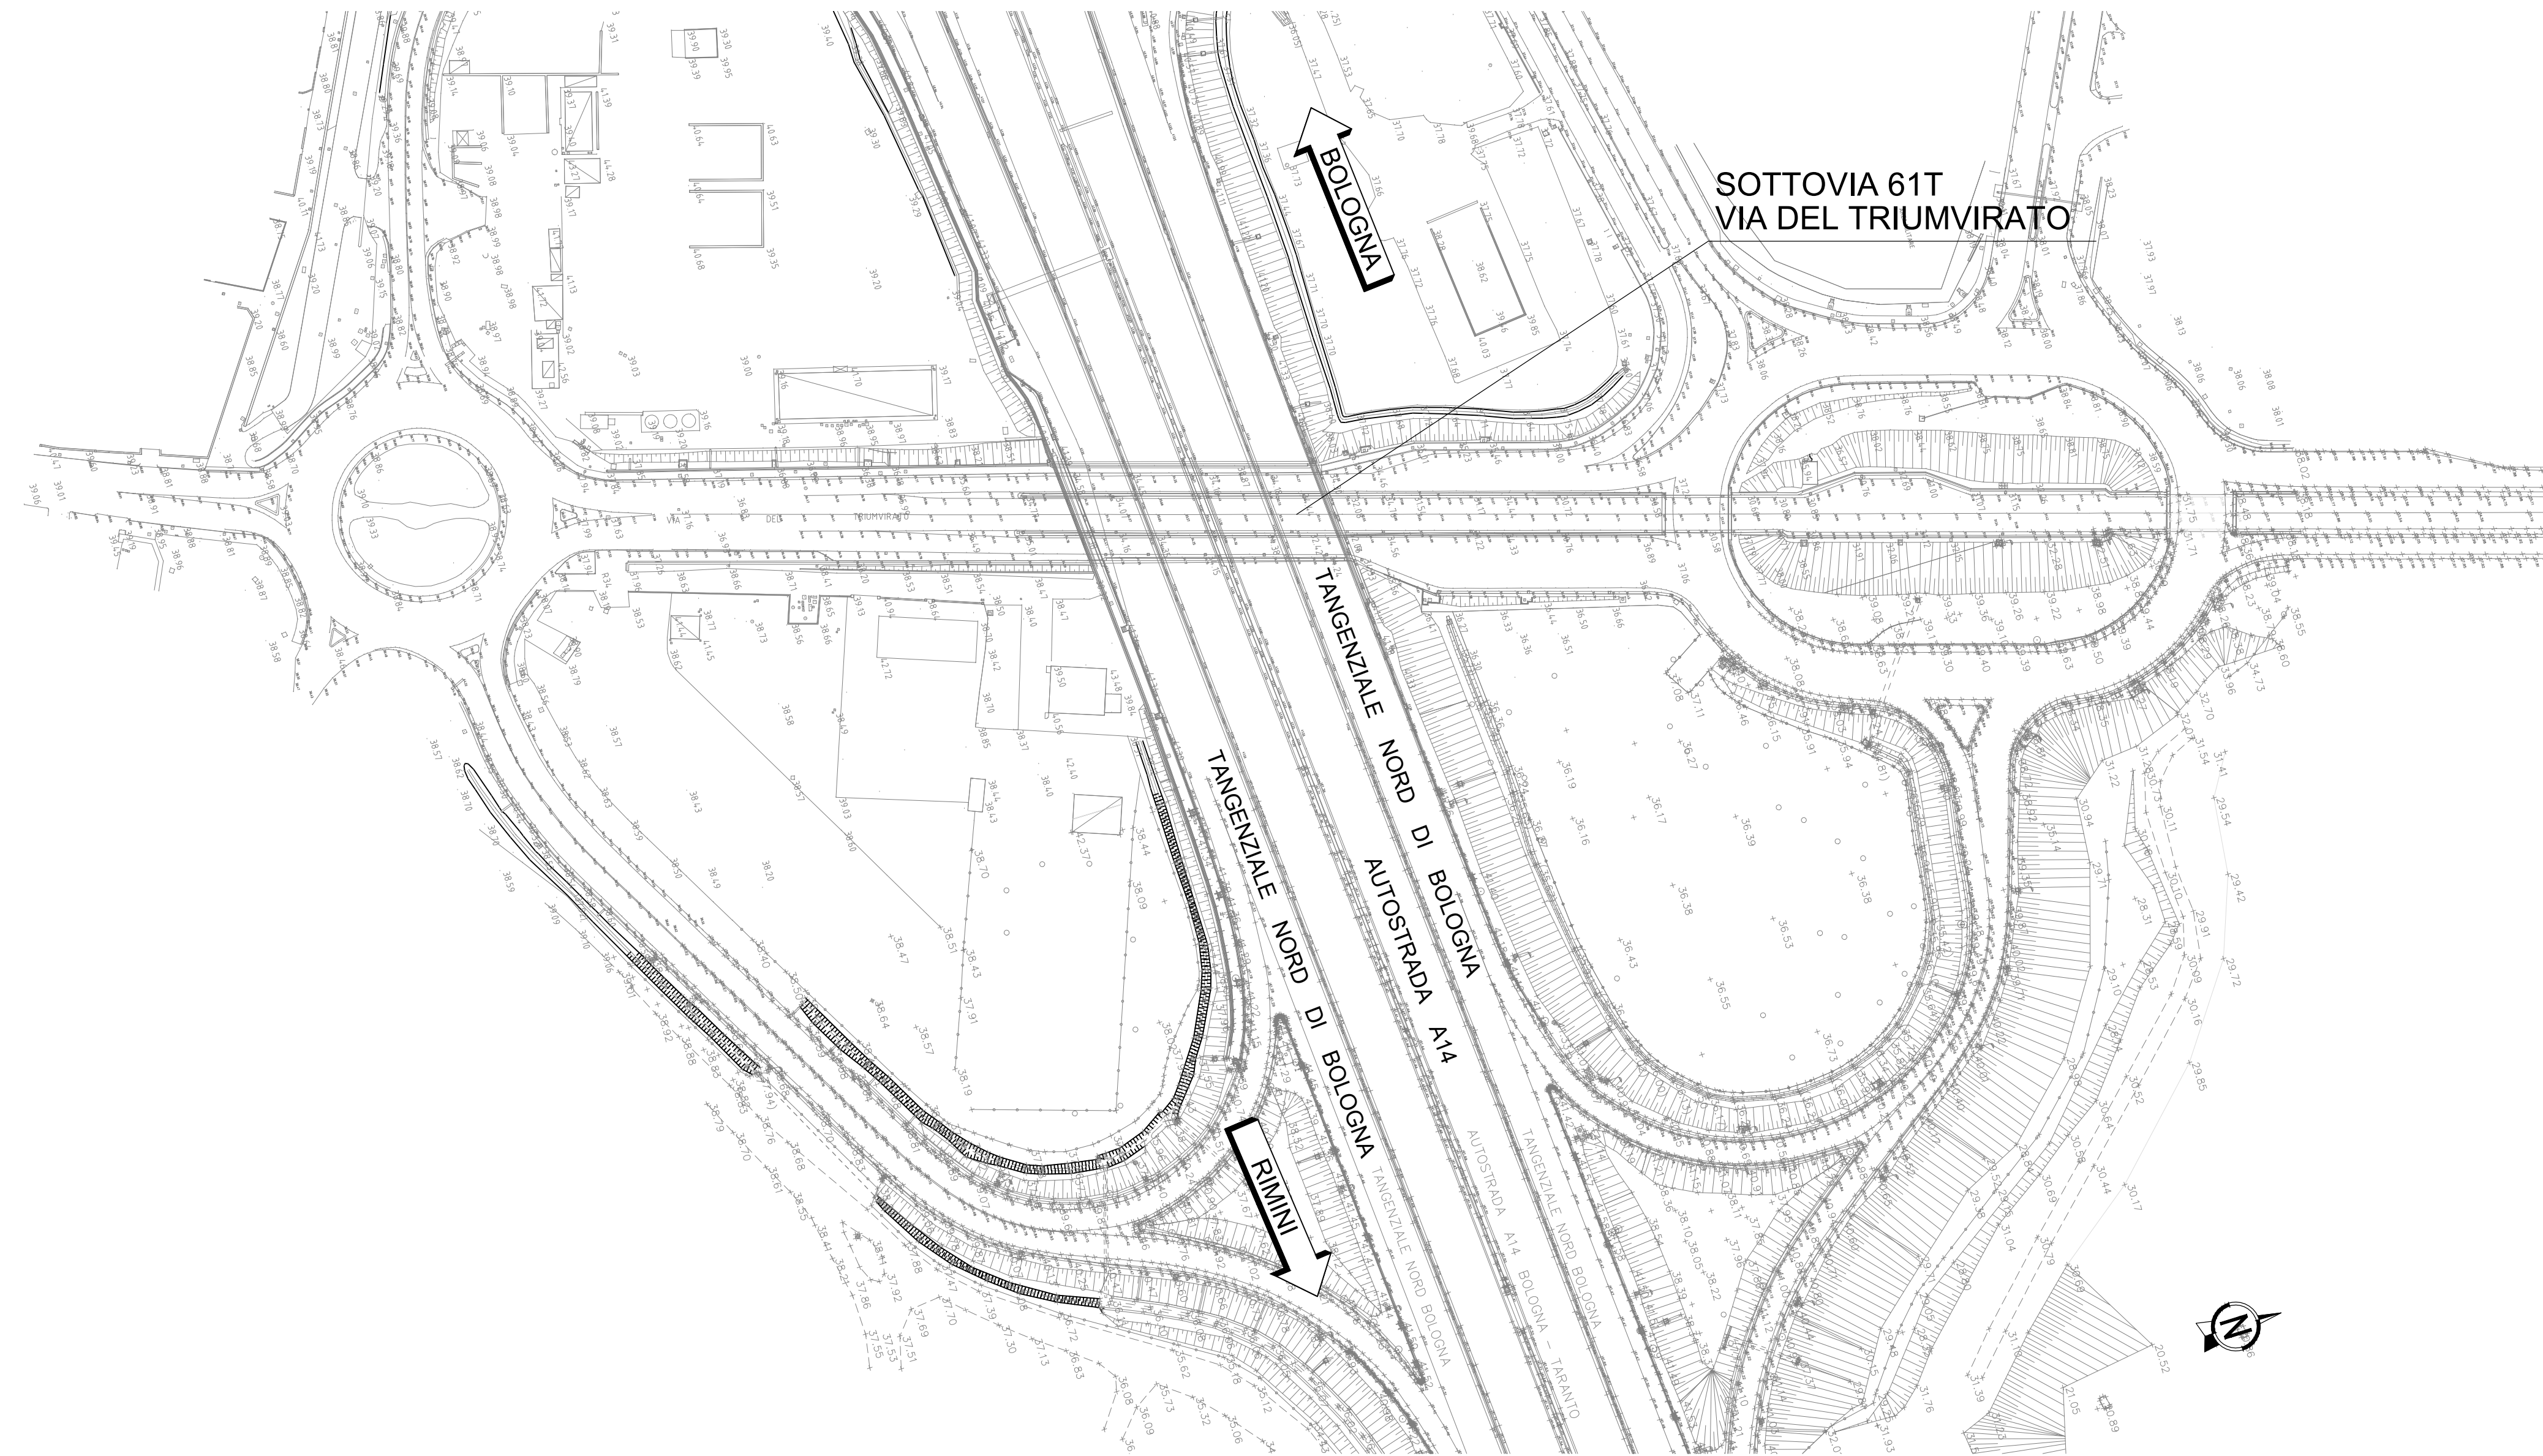

PLANIMETRIA DI PROGETTO
SCALA 1:1000

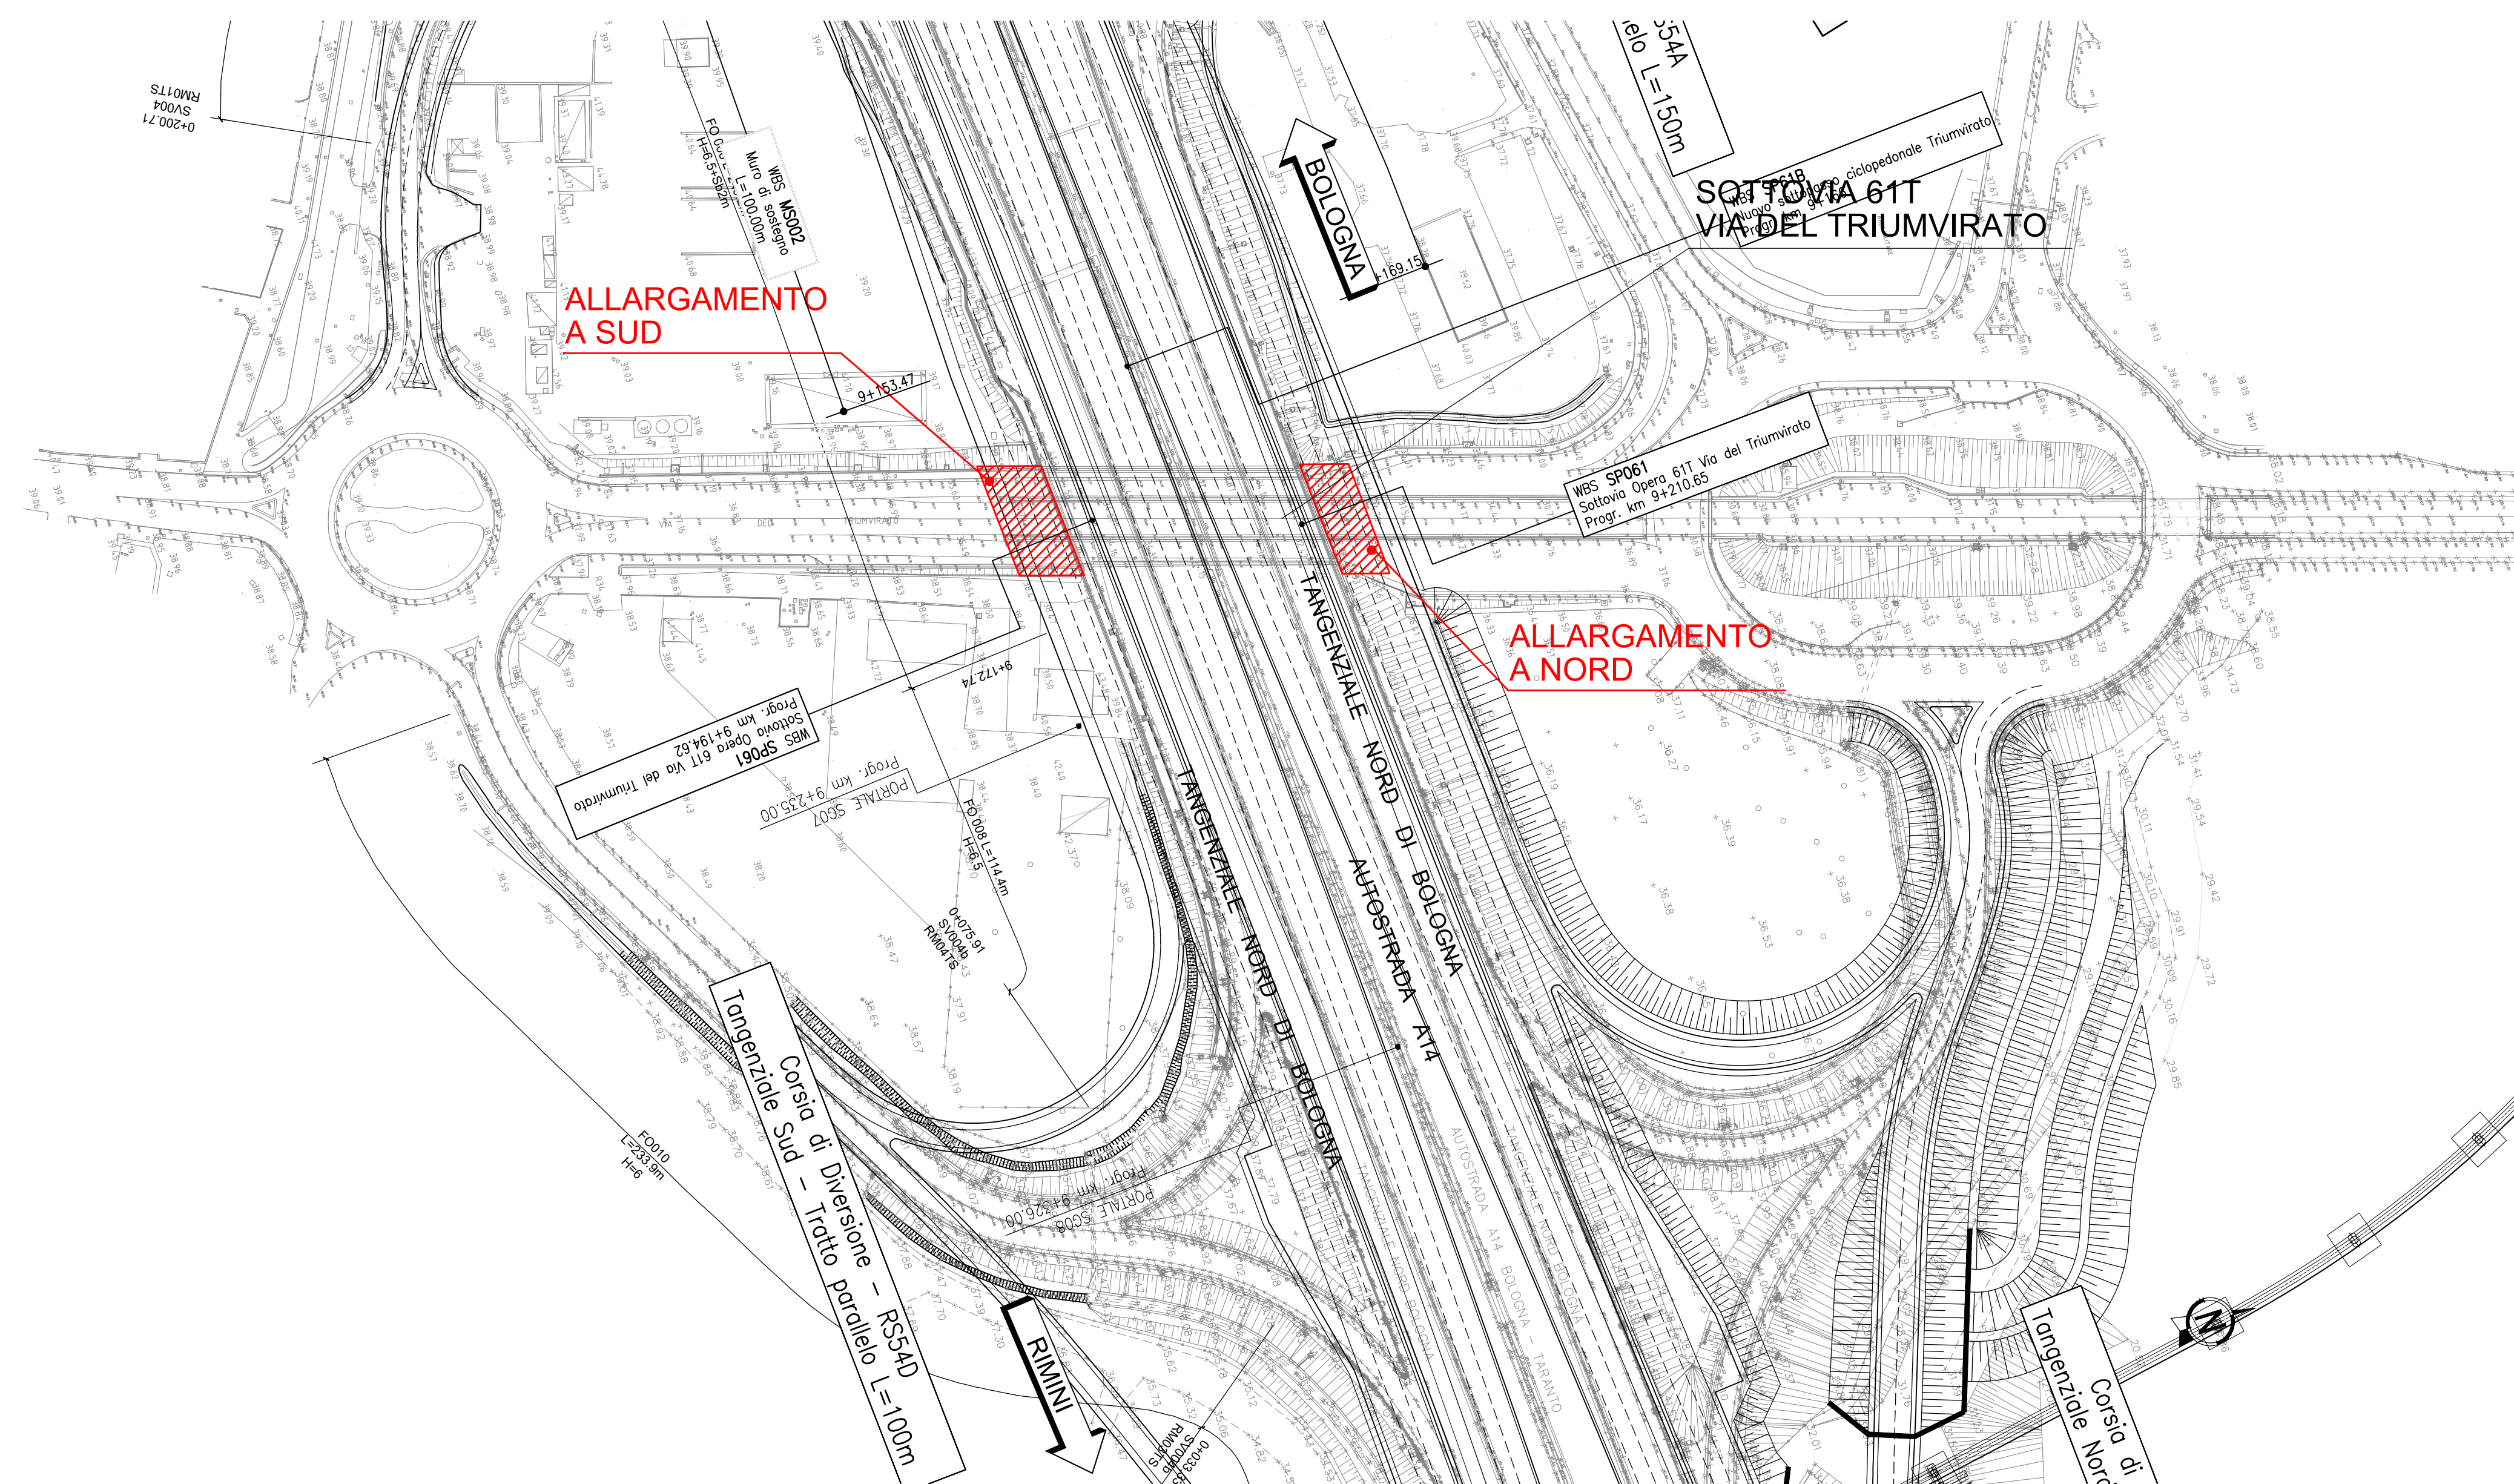

QUADRO DI UNIONE

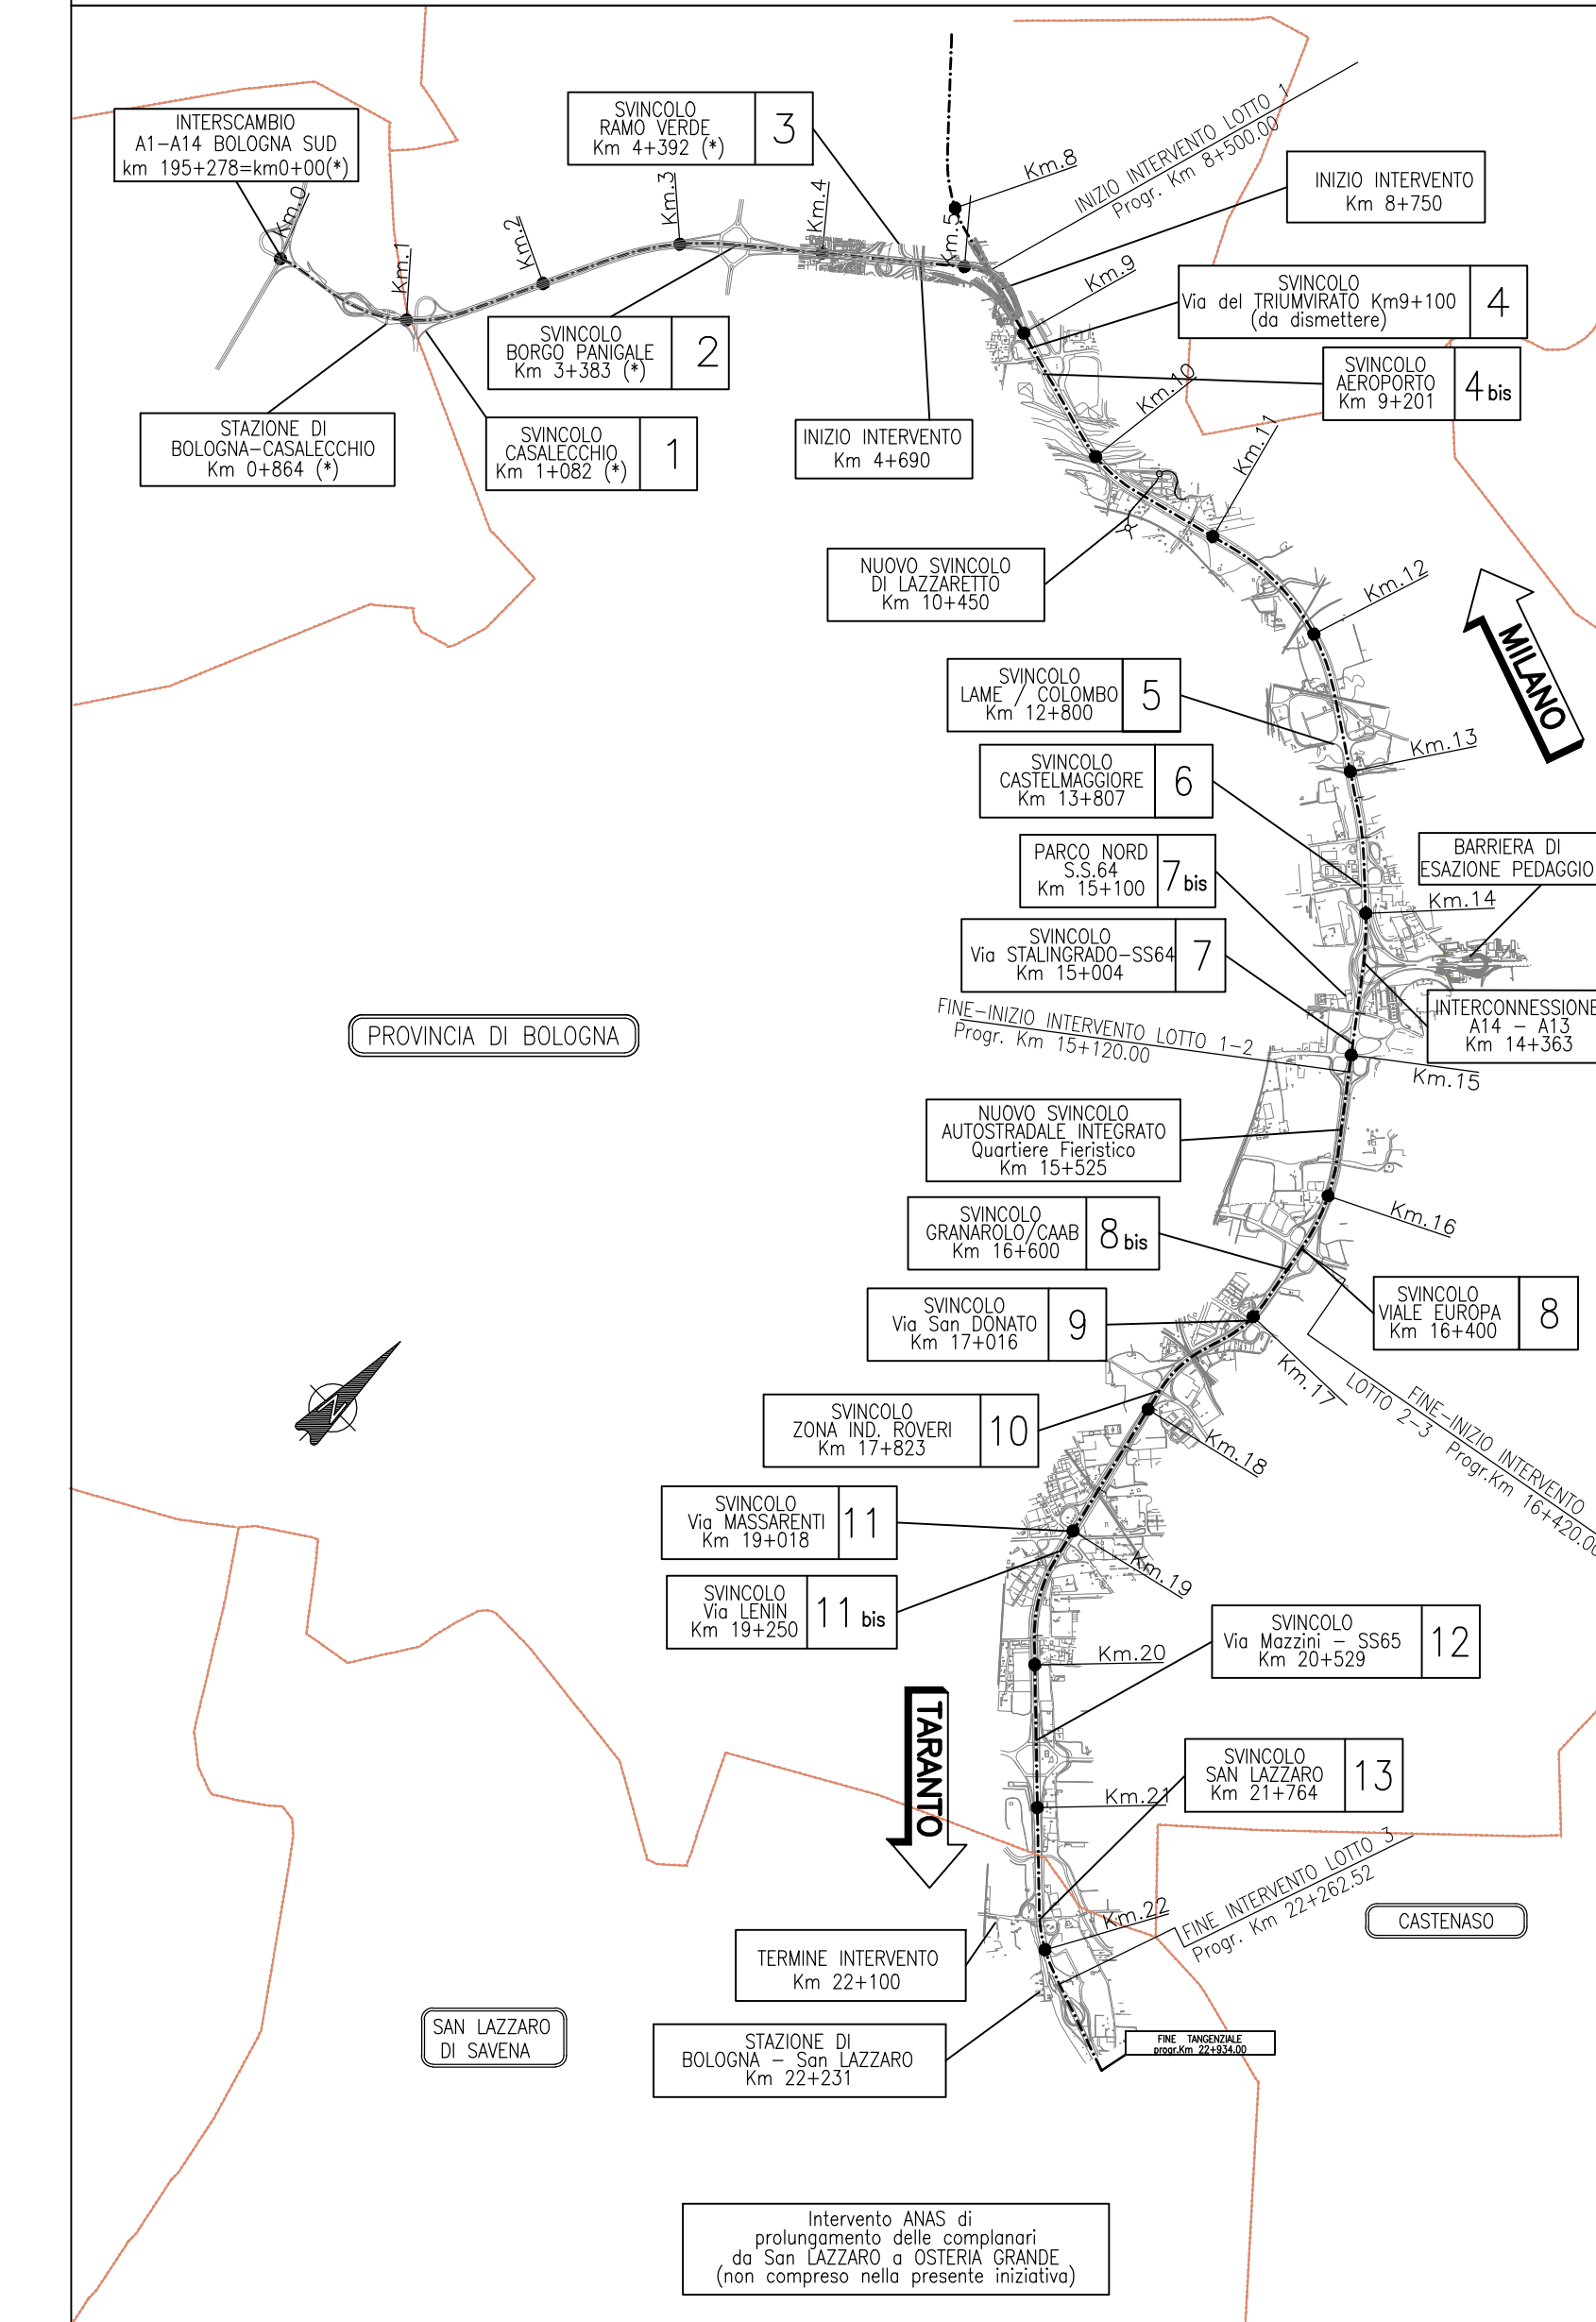

autostrade per l'italia

AUTOSTRADA (A14) : BOLOGNA-BARI-TARANTO
TRATTO: BOLOGNA BORGO PANIGALE - BOLOGNA SAN LAZZARO

POTENZIAMENTO IN SEDE DEL SISTEMA
AUTOSTRADALE E TANGENZIALE DI BOLOGNA

"PASSANTE DI BOLOGNA"

PROGETTO DEFINITIVO

TANGENZIALE NORD E SUD

OPERE D'ARTE MAGGIORI

61T- SOTTOVIA - VIA DEL TRIUMVIRATO - 9+202

PLANIMETRIA DI INQUADRAMENTO

IL PROGETTISTA SPECIALISTICO Ing. Stefano Mori Ord. Ingg. Mozzana N. 18641 RESPONSABILE STRUTTURE	IL RESPONSABILE INTEGRAZIONE PRESTAZIONI SPECIALISTICHE Ing. Raffaele Rinaldesi Ord. Ingg. Mozzana N. A1068	IL DIRETTORE TECNICO Ing. Andrea Fazio Ord. Ingg. Parma N. 1154 PROGETTAZIONE NUOVE OPERE AUTOSTRADALI
--	--	---

APPROVAZIONE PROGETTO	CODICE IDENTIFICATIVO				APPROVAZIONE ELABORAZIONE	ORDINATORE			
111465	0000	PD A2	002	ST061	00000	DSTR	0646	-2	SCALA 1:1000

 	PROJECT MANAGER Ing. Raffaele Rinaldesi Ord. Ingg. Mozzana N. A1068	SUPPORTO SPECIALISTICO	REVISIONE
	REDAZIONE	VERIFICAZIONE	1 DICEMBRE 2017
			1 SETTEMBRE 2018
			2 SETTEMBRE 2020

VISTO DEL COMMITTENTE IL RESPONSABILE DEL PROCEDIMENTO Ing. Fabio Viora	VISTO DEL CONCESSIONARIO Ministero delle Infrastrutture e dei Trasporti DIREZIONE REGIONALE DEL TERRITORIO, DELL'AMBIENTE E DEL PAESAGGIO Ing. Roberto...
---	--