



STATO DI FATTO
Scala 1:1000

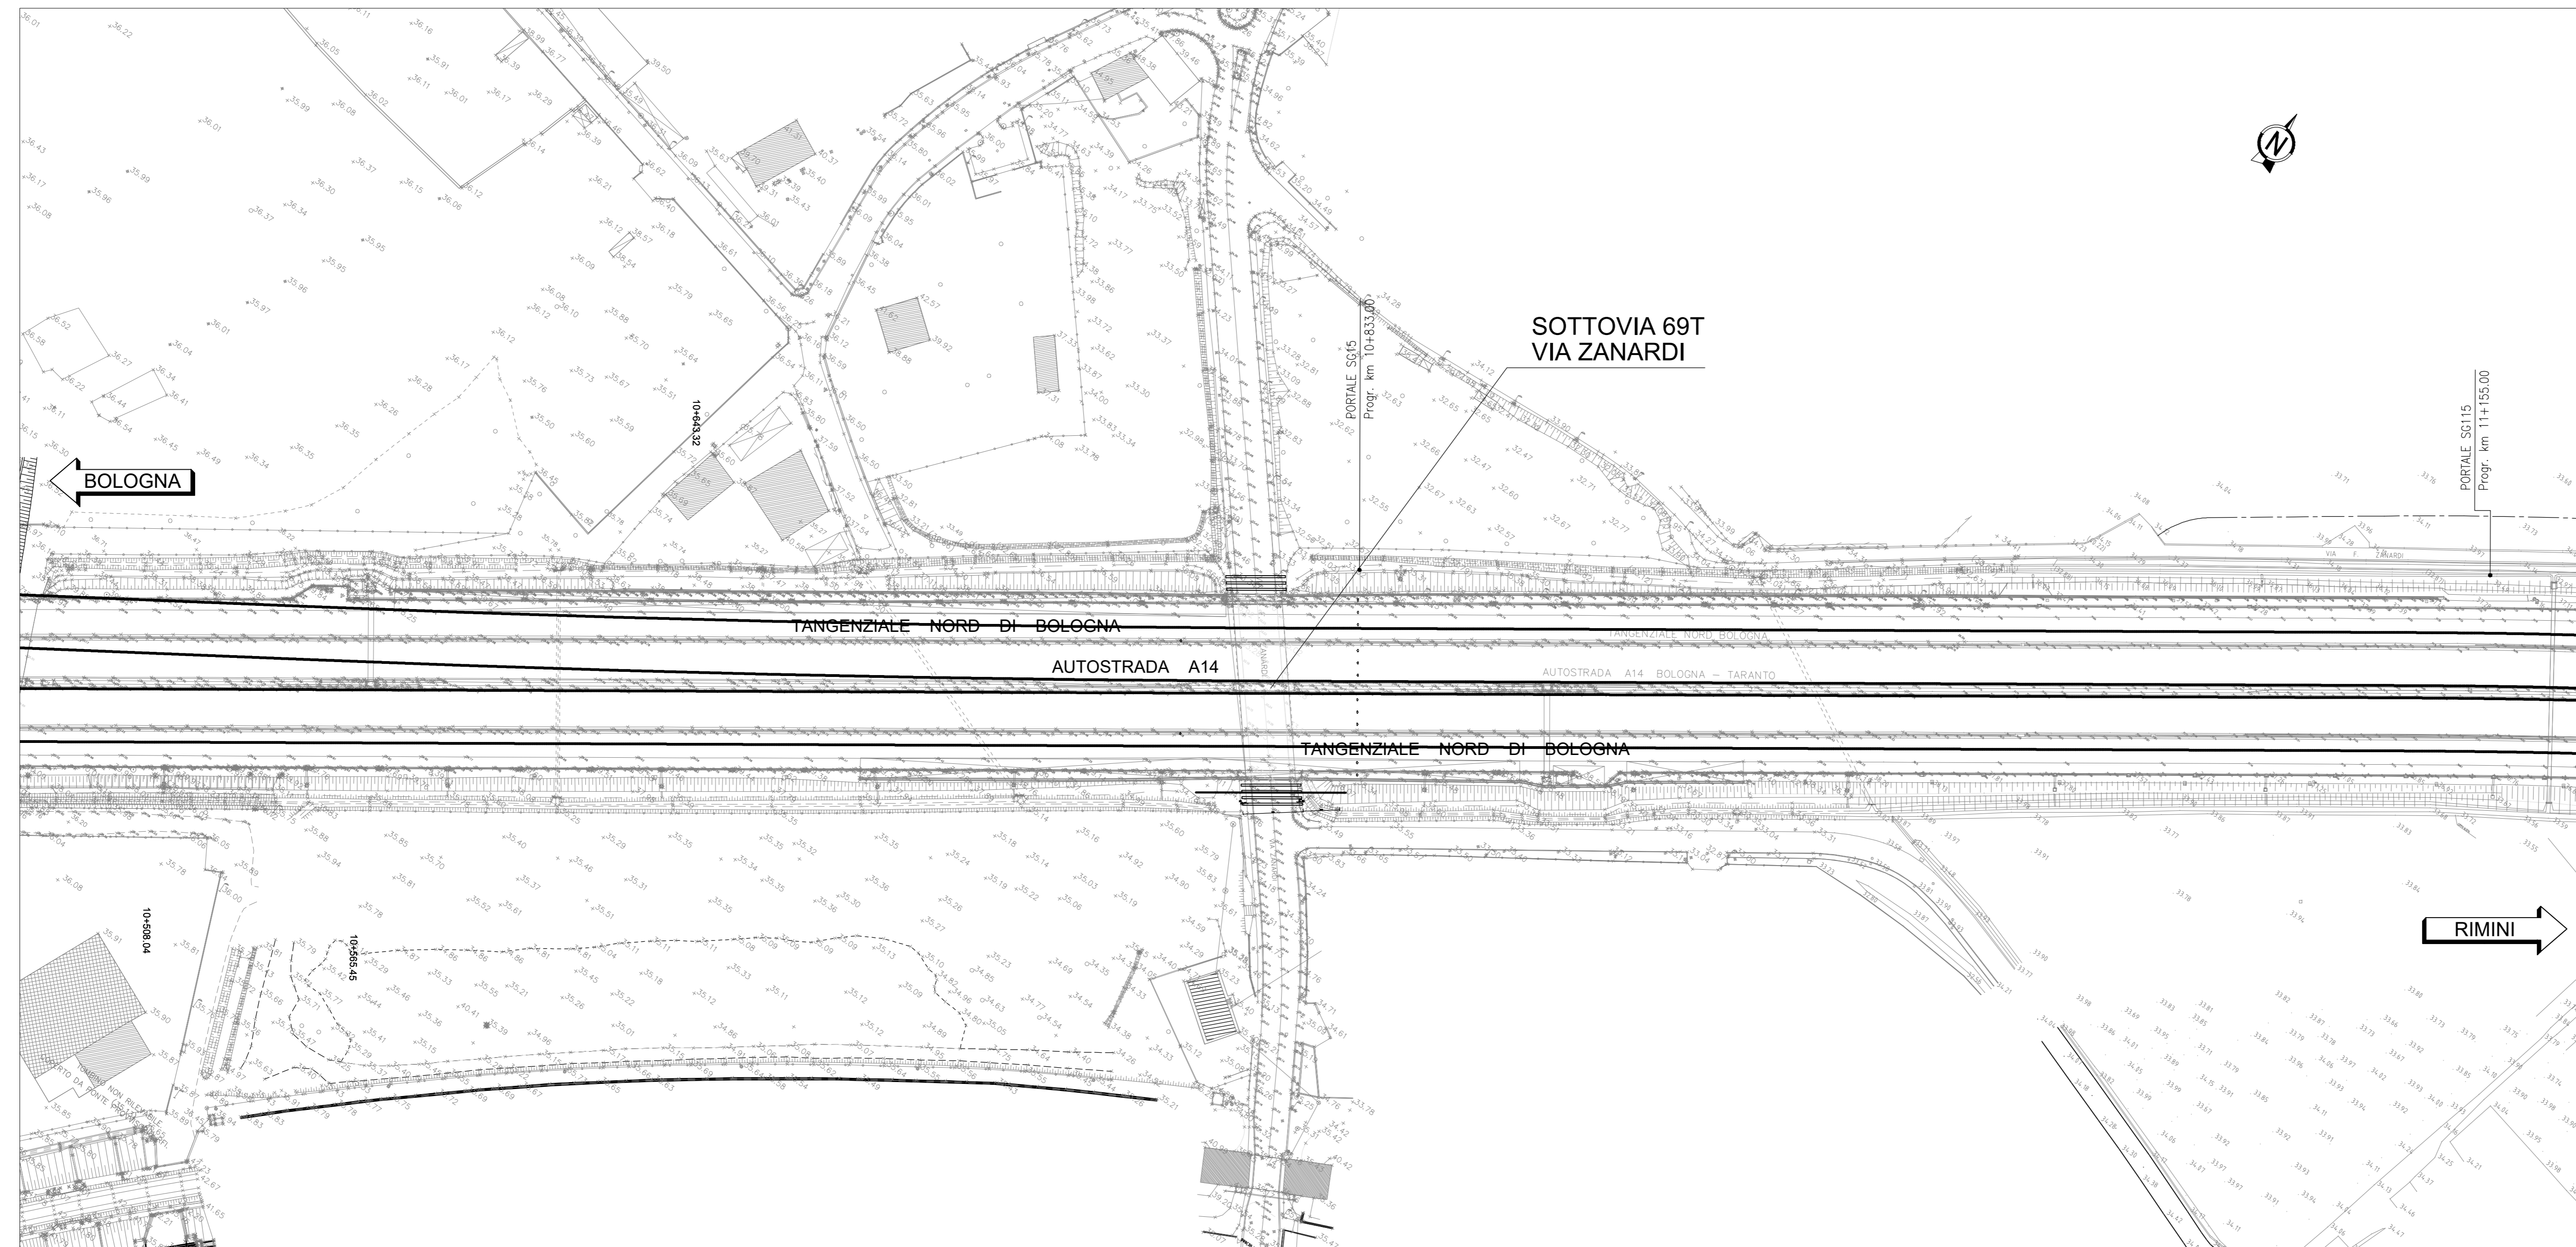

PLANIMETRIA DI PROGETTO
Scala 1:1000

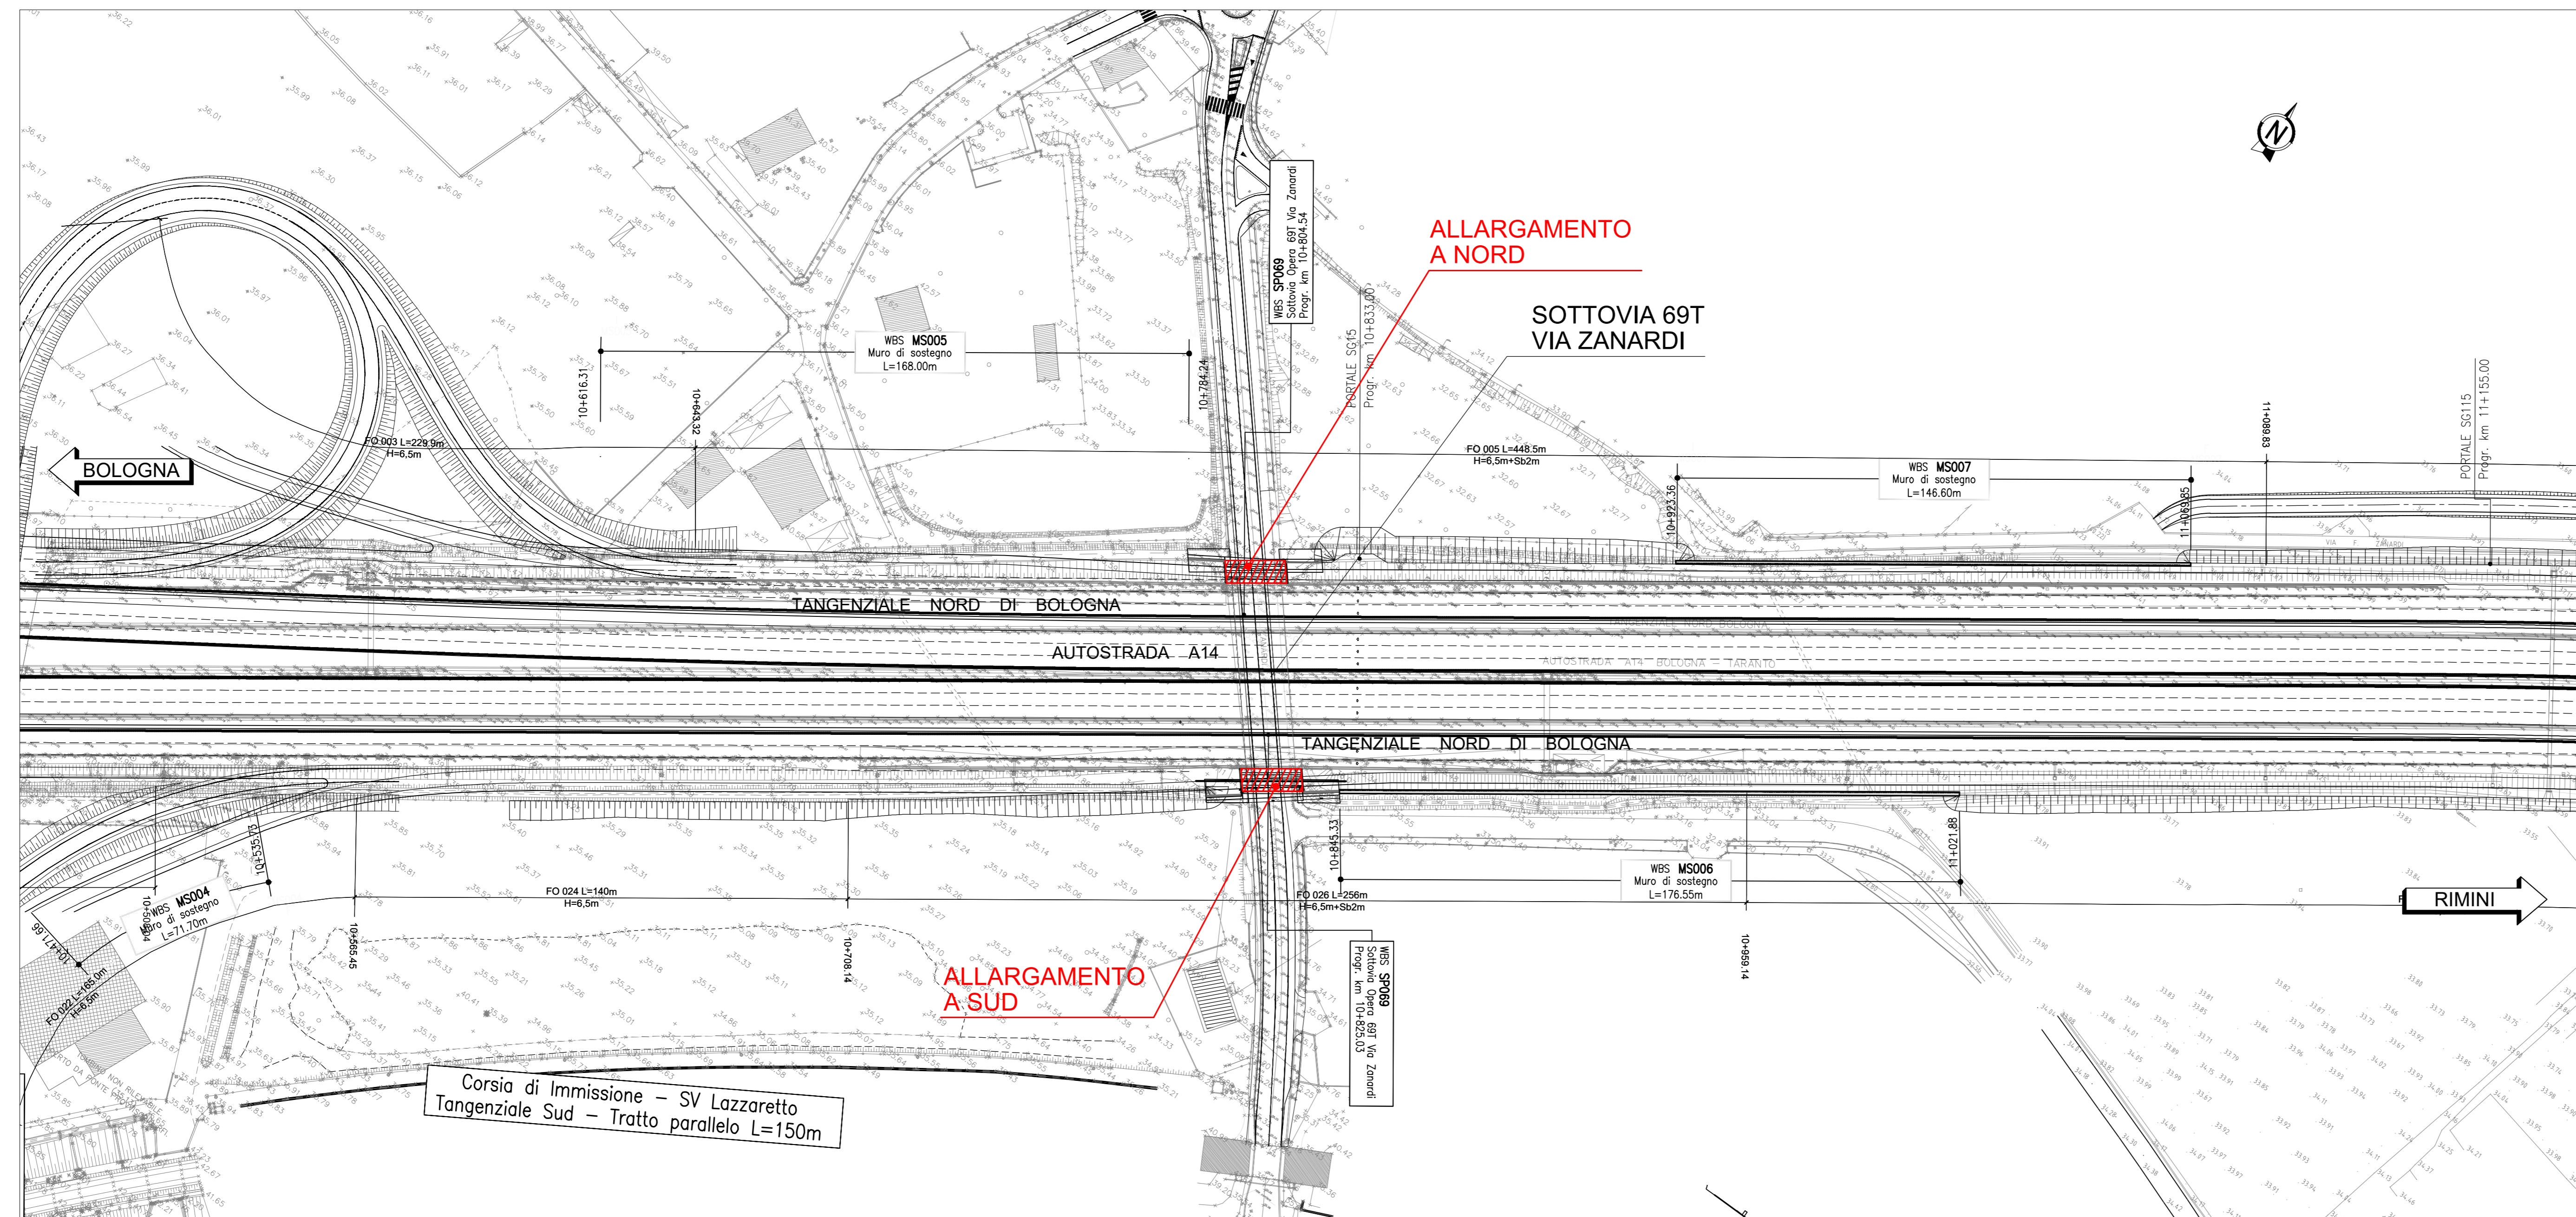

autostrade per l'italia

AUTOSTRADA (A14) : BOLOGNA-BARI-TARANTO
TRATTO: BOLOGNA BORGO PANIGALE - BOLOGNA SAN LAZZARO

POTENZIAMENTO IN SEDE DEL SISTEMA
AUTOSTRADALE E TANGENZIALE DI BOLOGNA

"PASSANTE DI BOLOGNA"

PROGETTO DEFINITIVO

TANGENZIALE NORD E SUD

OPERE D'ARTE MAGGIORI

69T- SOTTOVIA - VIA ZANARDI 10+828

PLANIMETRIA DI INQUADRAMENTO

IL PROGETTISTA SPECIALISTICO Ing. Vittorio Masi Ord. Pogg. Mantova N. 18641 RESPONSABILE STRUTTURE	IL RESPONSABILE INTEGRAZIONE PRESTAZIONI SPECIALISTICHE Ing. Raffaele Rinaldesi Ord. Pogg. Mantova N. A1068	IL DIRETTORE TECNICO Ing. Andrea Tassi Ord. Pogg. Parma N. 1154
---	--	---

111465	0000	PD A2	004	ST069	00000	DSTR	0686	-2	SCALA 1:1000
--------	------	-------	-----	-------	-------	------	------	----	-----------------

 	PROGETTO	VERIFICATO	REVISIONE
	1	2	3
	1	2	3
	1	2	3

VISTO DEL COMMITTENTE IL RESPONSABILE E L'UNICO DEL PROCEDIMENTO Ing. Fabio Viora	VISTO DEL CONCESSIONE Ministero delle Infrastrutture e dei Trasporti Direzione Regionale Emilia-Romagna
---	---