

OPERE PROVVISORIALI - PIANTA
Scala 1:100

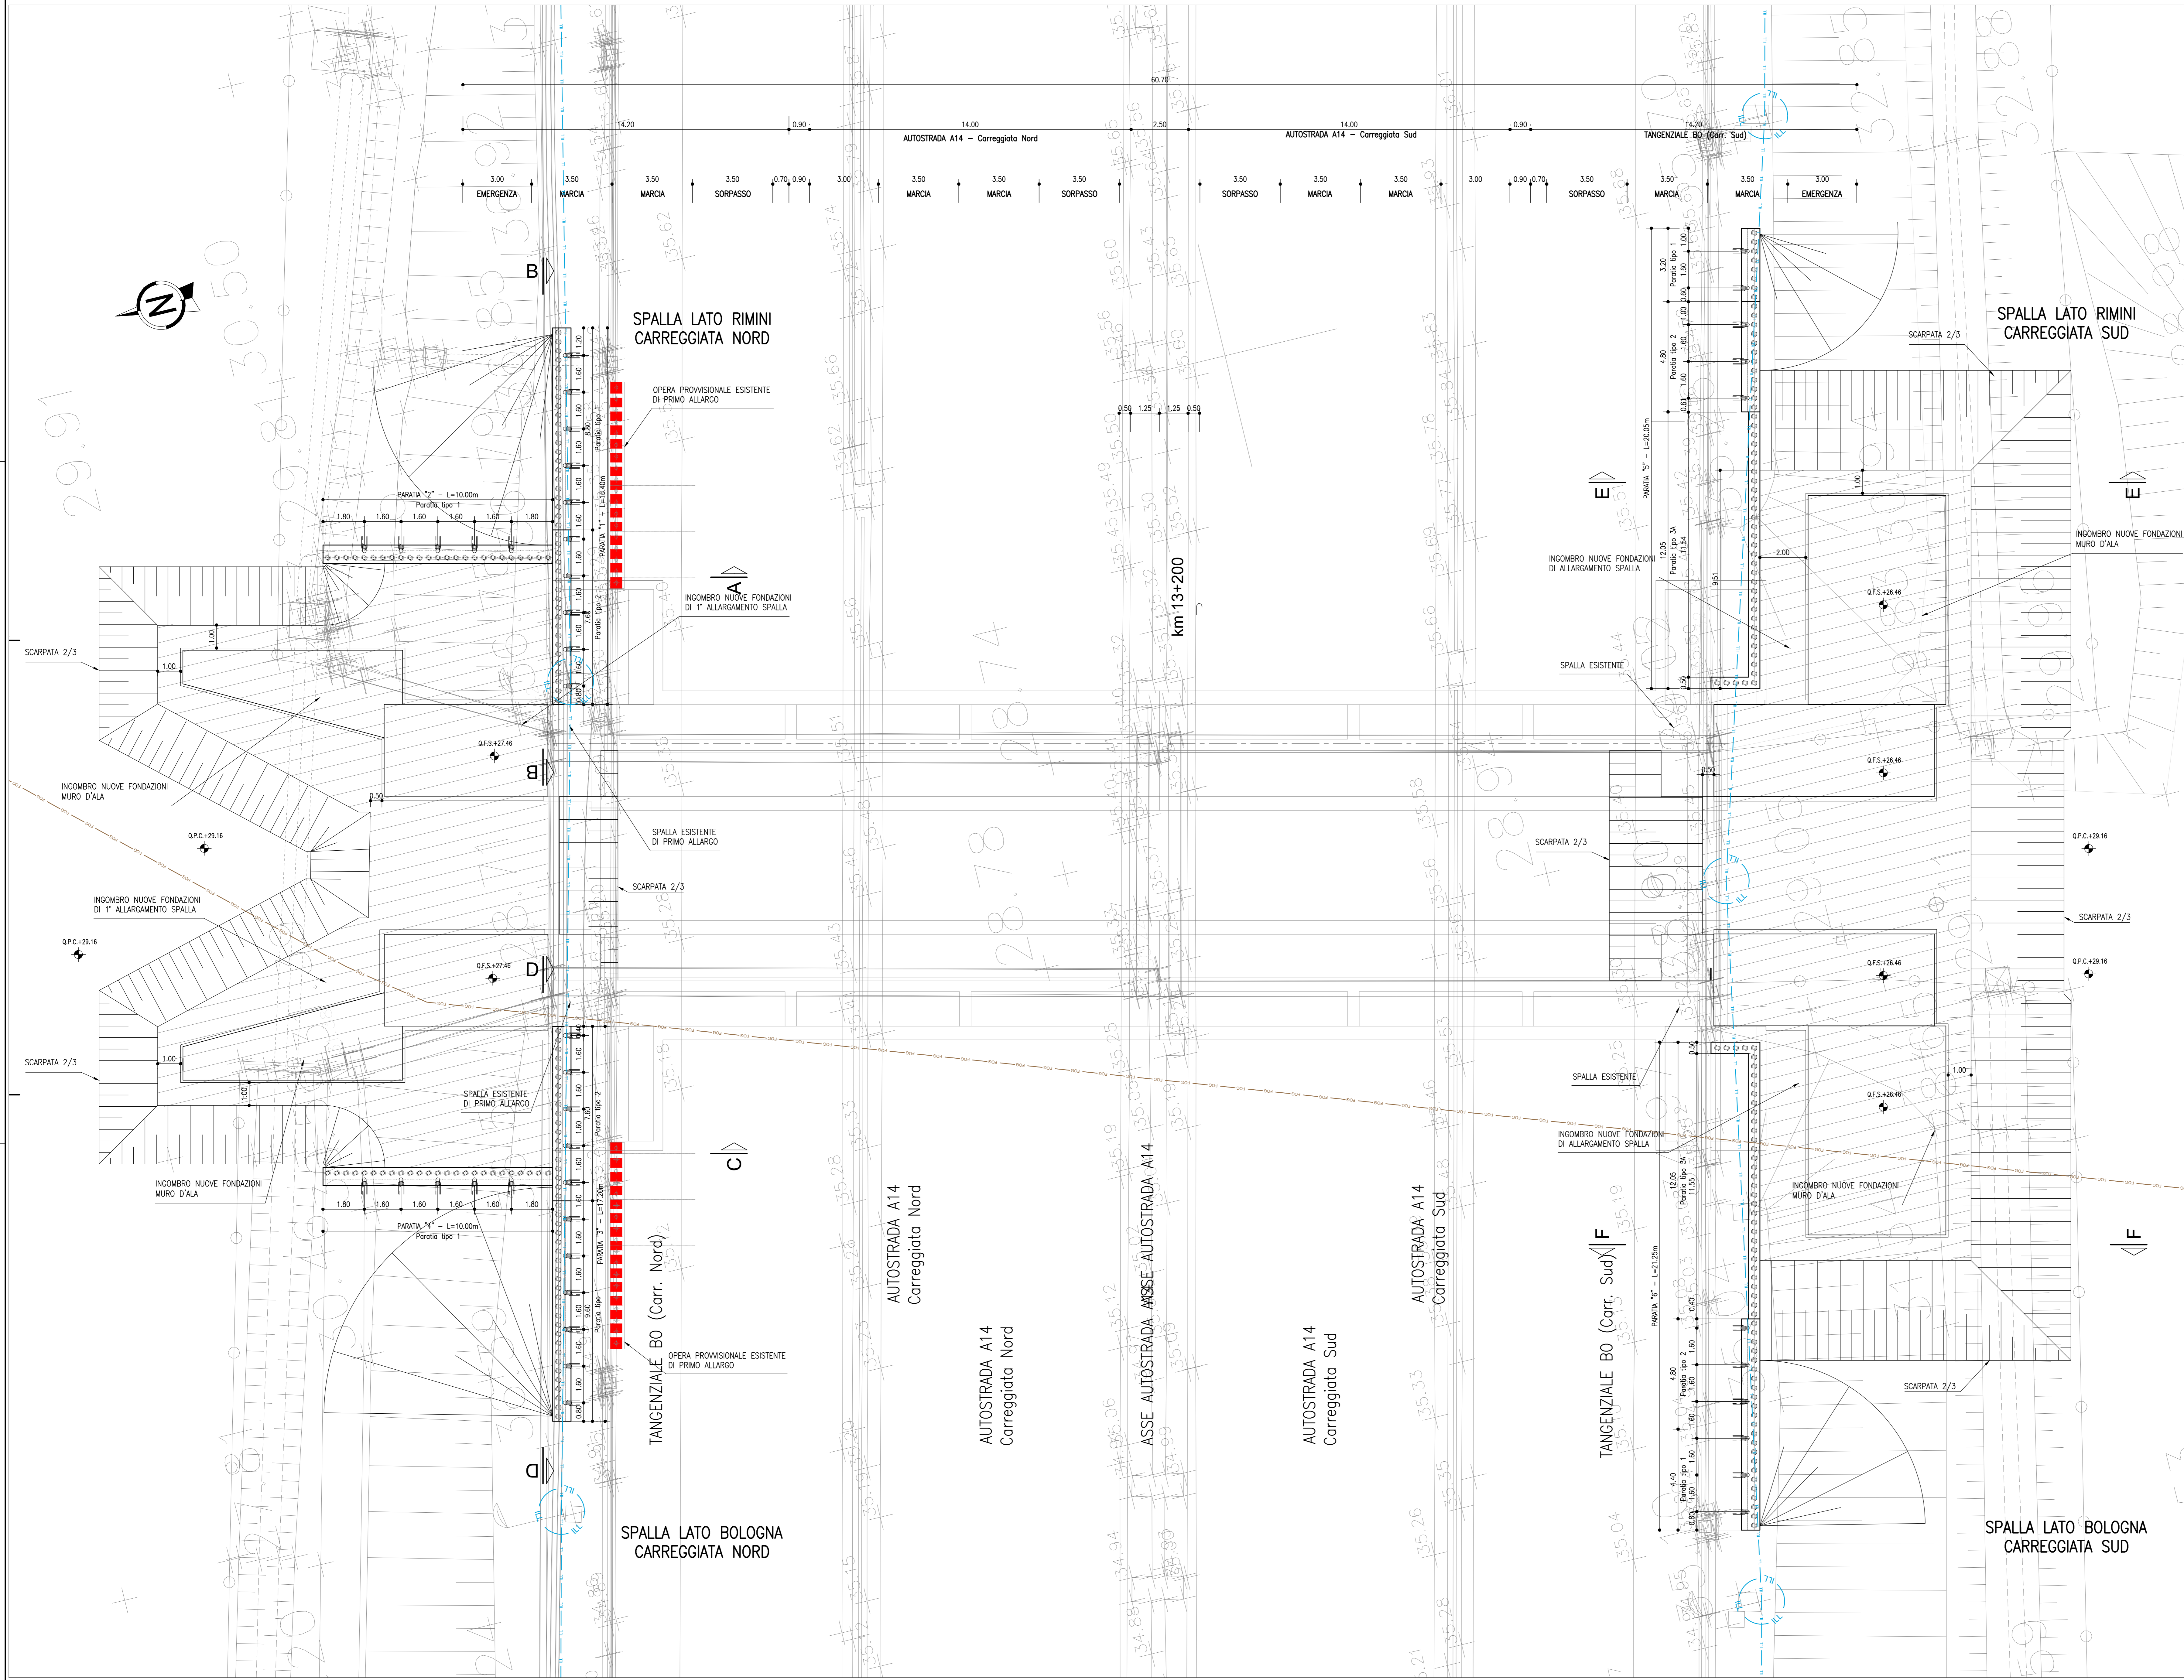


TABELLA MATERIALI :
 CALCESTRUZZO : CNR UNI 11104
 Classe di esposizione C25/30
 Classe di esposizione C32/40
 Classe di esposizione C35/45
 Classe di esposizione C40/50
 Classe di esposizione C45/55

LEGENDA:
 ACCIAIO ACCIAIO
 EL_ELE_T1 ELEM LINEE AEREE PROPRIETARI BT
 EL_ELE_T2 ELEM CAVI SOTTERRANEI BT
 EL_ELE_T3 ELEM CAVI AEREO BT
 FODINARE FODINARE
 GAS S. GAS RETE SECONDARIA
 GAS P. GAS RETE PRINCIPALE
 EL_ELE_A1 ILLUMINAZIONE AEREA
 EL_ELE_I1 ILLUMINAZIONE INTERNA
 GAS P. METANO RETE PRIMARIA
 TEL_F_O1 TELECOM FIBRA OTICA AUTOSTRADALE
 TEL_F_P1 TELECOM PRIVATI
 TEL_F_S1 TELECOM SP
 PAV PAV

NOTA PER L'UTILIZZO DELLA TABELLA MATERIALI:
 QUALORA SIA NECESSARIO IL SODDISFACIMENTO DEL CRITERIO DI UNIFORME RESISTENZA TRA LE PARTI STRUTTURALI ESISTENTE E QUELLA IN AMPLIAMENTO, E' CONSENTITO OPERARE IN DEROGA ALLA PRESENTE TABELLA MATERIALI.


GETTO DI SUTURA SOLETA ESISTENTE-AMPLIAMENTO
 ACCIAIO a RAPIDO ACCIAMENTO :
 - Classe C20/25 MPa a 8 ore con temperatura 0/20°C
 - Altre specifiche saranno osservate su indicazioni fornite sulle schede tecniche dei produttori del legante

ACQUA PER C.A.
 Secondo NTC 2008 (DM 14/01/2008)
 Tipo B450C
 pH > 6,50
 F1 > 3,00 MPa

MICROPILA / ANCORAGGI PASSIVI:
 CARATTERISTICA METALLICA:
 Acciaio in profilo a sezione aperta laminati a caldo adatti:
 - Tipo EN 10225-2 S355 J24H (per spessori nominali 1-2-40 mm)
 - Tipo EN 10225-2 S355 J24H (per spessori nominali 1-2-40 mm)
 Acciaio in profilo a sezione aperta laminati a caldo non adatti:
 - Tipo EN 10225-2 S355 J04H
 Acciaio in profilo a sezione cava:
 - Tipo EN 10225-1 S355 J04H

MISCELA / MALTA CEMENTIZIA DI INIEZIONE:
 Secondo NTA - rispetto ad approvazione della Direzione Lavori

STRALCIO PLANIMETRICO
Scala 1:2.000

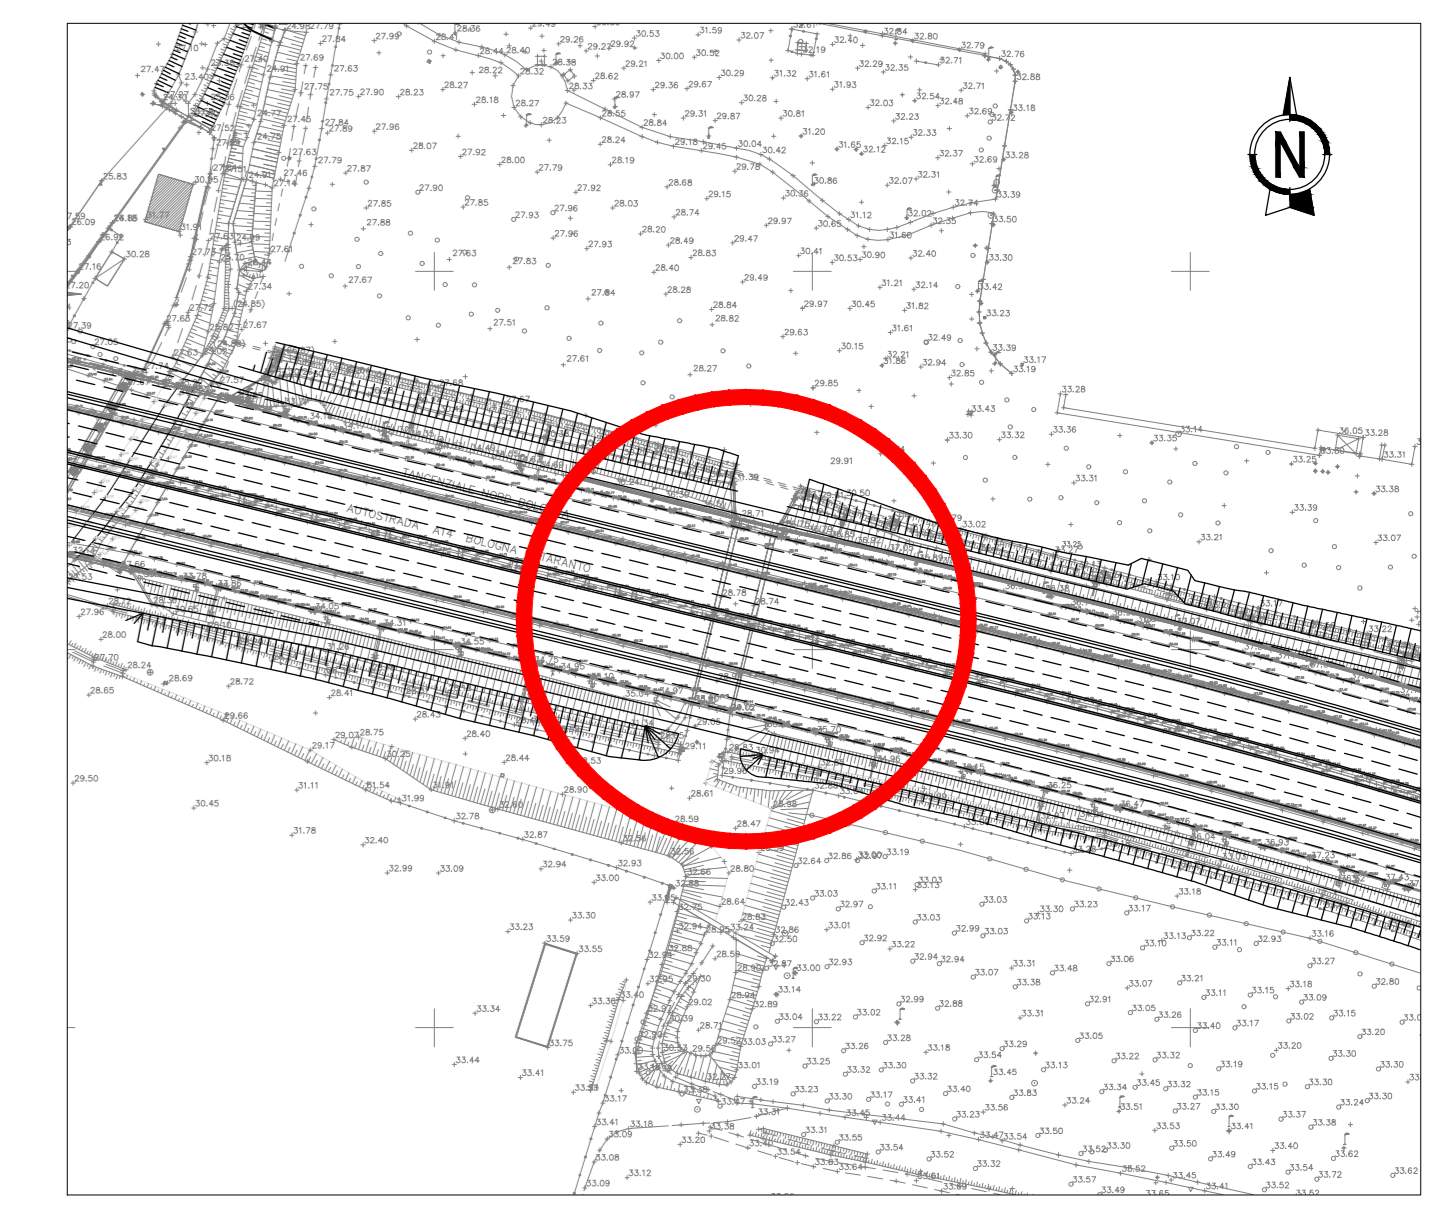

autostrade per l'italia
 AUTOSTRADA (A14) : BOLOGNA-BARI-TARANTO
 TRATTO: BOLOGNA BORGO PANIGALE - BOLOGNA SAN LAZZARO
 POTENZIAMENTO IN SEDE DEL SISTEMA
 AUTOSTRADALE E TANGENZIALE DI BOLOGNA
 "PASSANTE DI BOLOGNA"
 PROGETTO DEFINITIVO

TANGENZIALE NORD E SUD
 OPERE D'ARTE MAGGIORI
 83T- SOTTOVIA -VIA ERBOSA 13+199
 Opere Provvisoriale Pianta

IL PROGETTISTA SPECIALISTICO Ing. Marco Pirelli, D'ingegneria Ord. Ingeg. M.20155 RESPONSABILE TECNICO ALBERTO BERTONCELLO		IL RESPONSABILE INTEGRAZIONE PRESTAZIONI SPECIALISTICHE Ing. Raffaele Rinaldesi Ord. Ingeg. M.20155		IL DIRETTORE TECNICO Ing. Andrea Tassi Ord. Ingeg. Parma N. 1154 PROGETTAZIONE NUOVE OPERE AUTOSTRADALI	
CODICE IDENTIFICATIVO APPROVAZIONE PROGETTO: 111465 0000 PD A2 O05 ST083 BER00 D A P E 0816 -2					
PROGETTO MANAGER Ing. Raffaele Rinaldesi Ord. Ingeg. Mozzana N. A1068		SUPPORTO SPECIALISTICO Ing. Raffaele Rinaldesi Ord. Ingeg. Mozzana N. A1068		REVISIONE N. Data 1 DICEMBRE 2017 2 SETTEMBRE 2017 3 SETTEMBRE 2017 4	
REDAZIONE		VERIFICAZIONE		SCALE varie	

N.B. PRIMA DELL'ESECUZIONE DEI LAVORI DOVRA' ESSERE VERIFICATA LA POSSIBILITA' DI UTILIZZARE LA BERLINESE ESISTENTE, AL FINE DI OTTIMIZZARE LE PARATE PREVISTE DA PROGETTO, VERIFICANDONE LE EFFETTIVE CARATTERISTICHE