

SEZIONE TRASVERSALE (C1-C1)
Scala 1:100

PROSPETTO MURI D'ALA LATO RIMINI
Scala 1:100

PROSPETTO LATERALE SPALLA LATO RIMINI
Scala 1:100


PROSPETTO FRONTALE SPALLE LATO RIMINI
Scala 1:100

PROSPETTO FRONTALE SPALLE LATO BOLOGNA
Scala 1:100

PROSPETTO LATERALE SPALLA LATO BOLOGNA
Scala 1:100

PROSPETTO MURI D'ALA LATO BOLOGNA
Scala 1:100

SEZIONE TRASVERSALE (C-C)
Scala 1:100

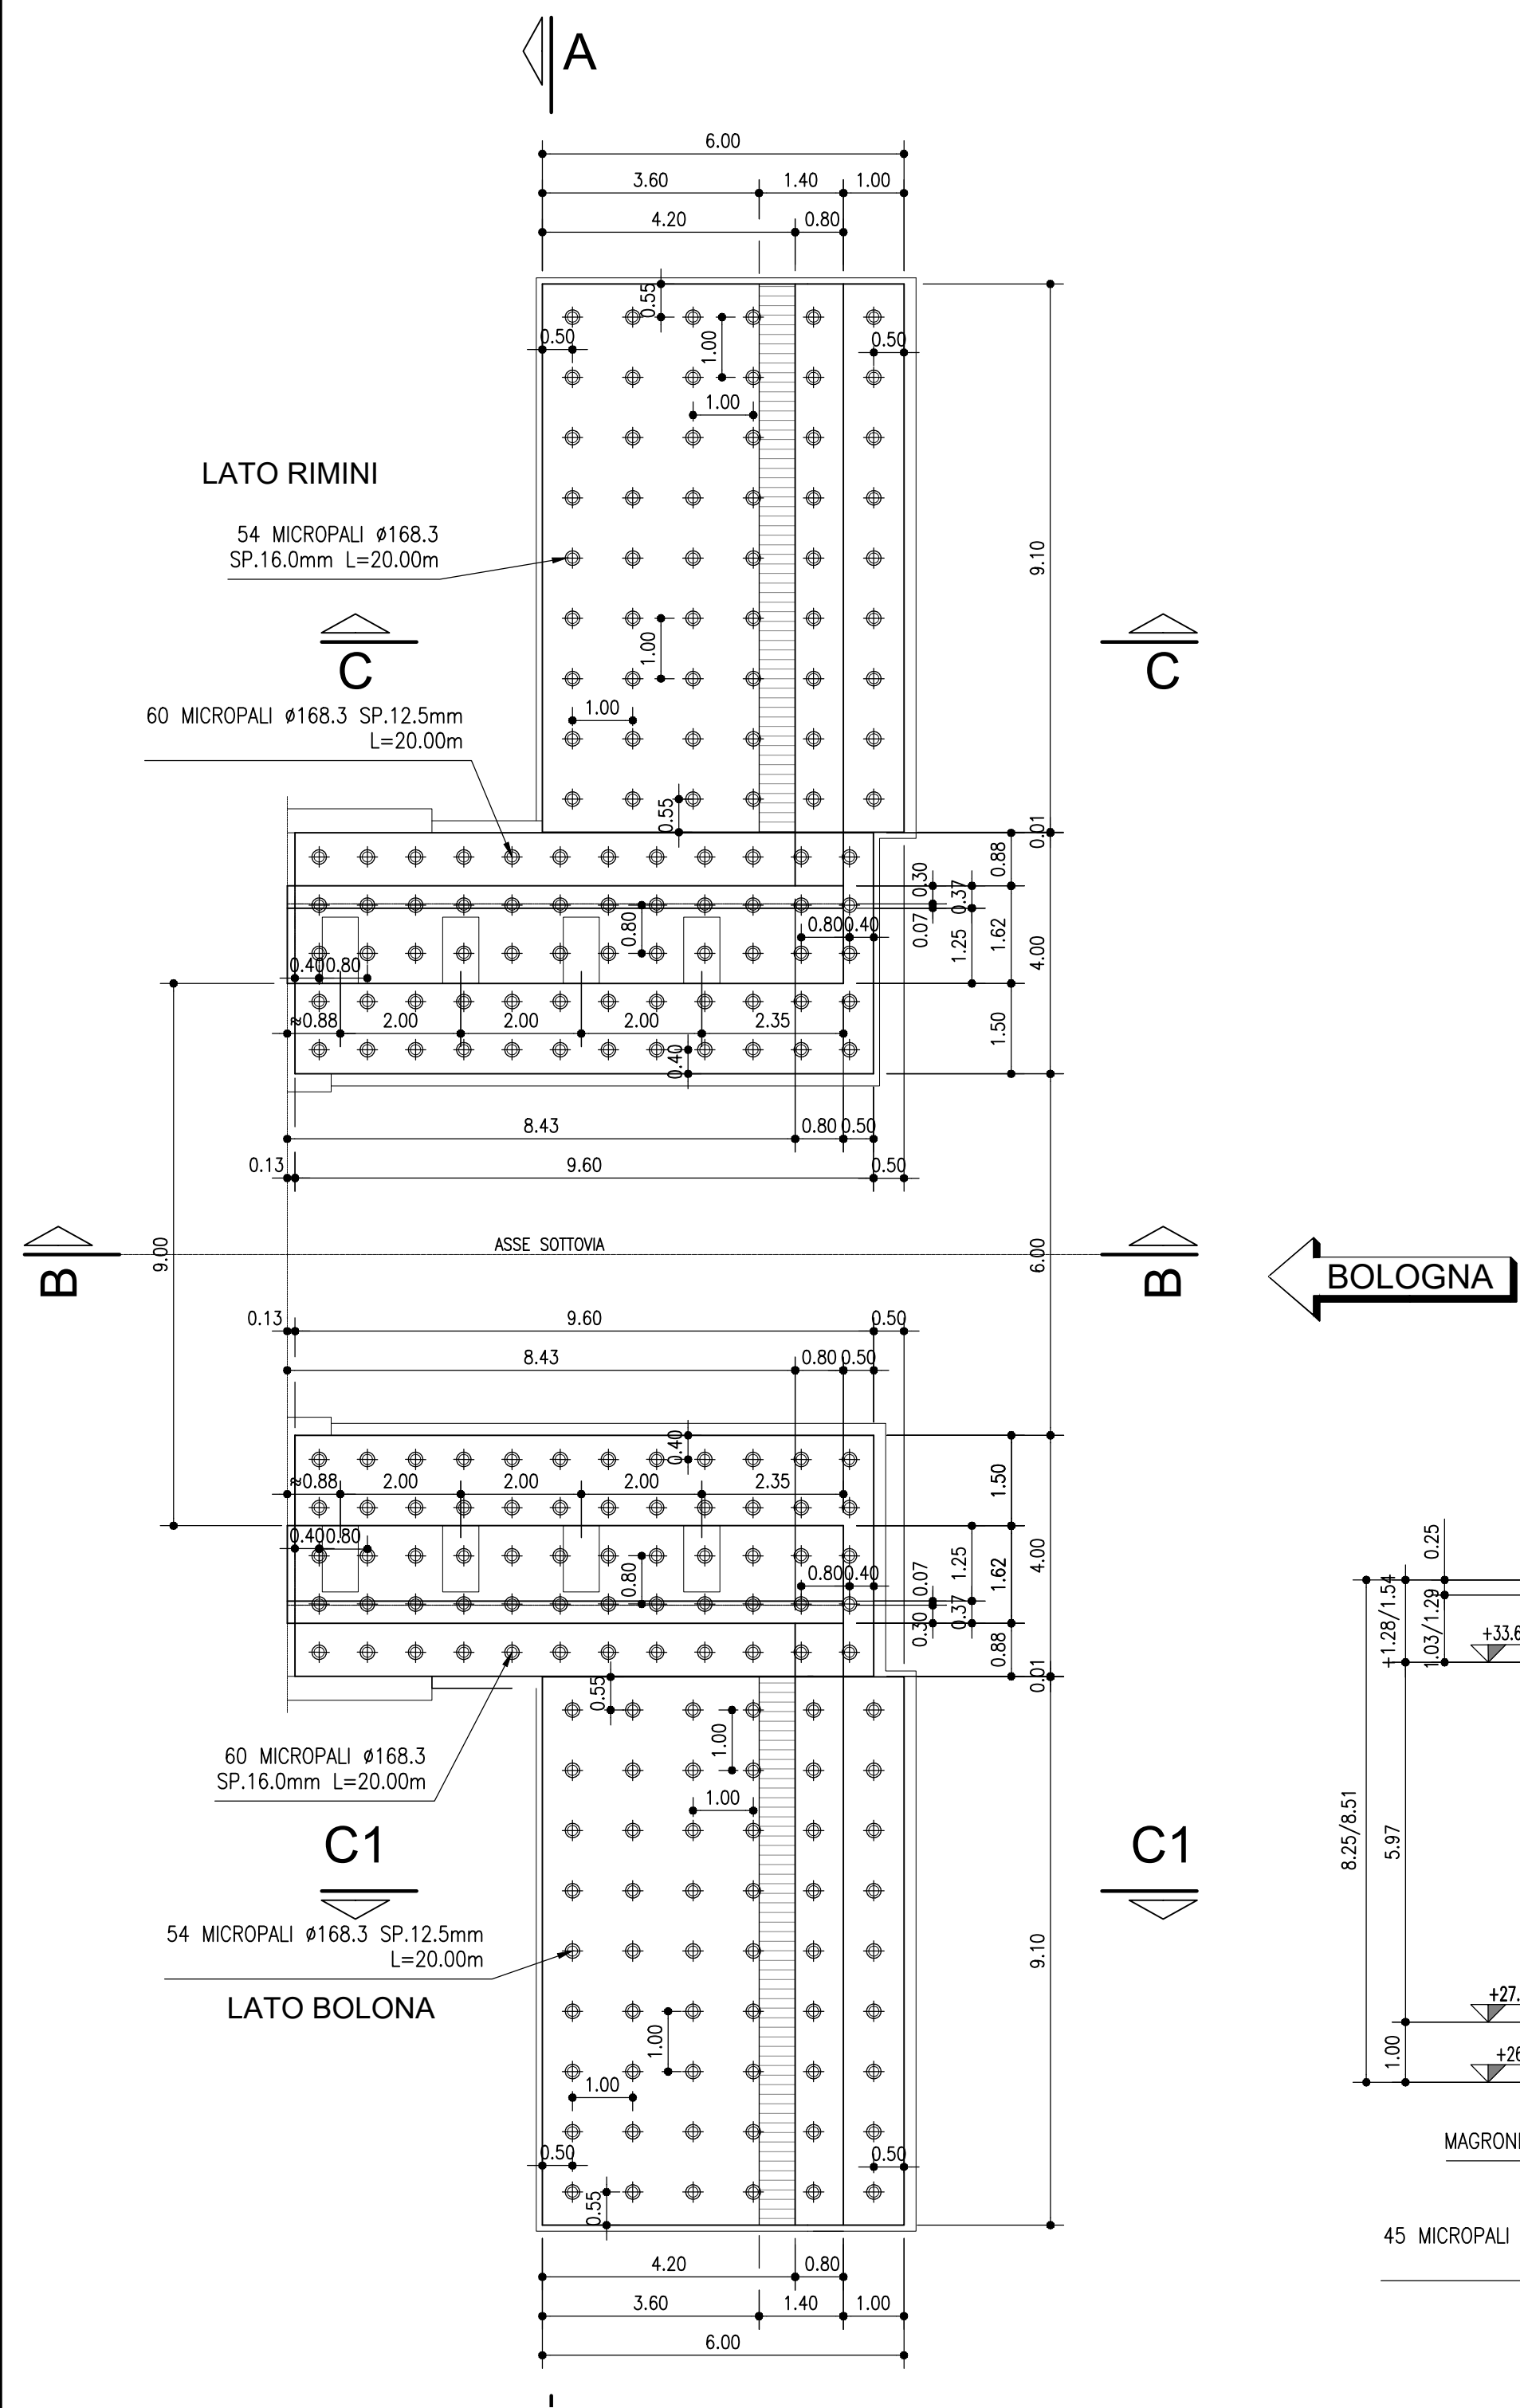

MURI D'ALA LATO RIMINI SEZIONE C1-C1
Scala 1:100

MURI D'ALA LATO RIMINI PROSPETTO
Scala 1:100

PROSPETTO LATERALE SPALLE LATO RIMINI
Scala 1:100

PROSPETTO FRONTALE SPALLE LATO RIMINI
Scala 1:100

SEZIONE A-A SPALLE CARREGGIATA SUD
Scala 1:100

MURI D'ALA LATO BOLOGNA SEZIONE C-C
Scala 1:100

MURI D'ALA LATO BOLOGNA PROSPETTO
Scala 1:100

PROSPETTO FRONTALE SPALLE LATO BOLOGNA
Scala 1:100

PROSPETTO FRONTALE SPALLE LATO BOLOGNA
Scala 1:100

TABELLA MATERIALI :


ESISTENTE-AMPLIAMENTO

LEGANTE A RAPIDO INDUREMENTO :

NOTA PER L'UTILIZZO DELLA TABELLA MATERIALI :

QUALORA SIA NECESSARIO IL SOSTITUIMENTO DEL CRITERIO DI UNIVERSALE RESISTENZA, TRA LA SOSTITUZIONE DEL CRITERIO DI UNIVERSALE RESISTENZA IN AMPLIAMENTO, E' CONSENTITO OPERARE IN DEROGA ALLA PRESENTE TABELLA MATERIALI.

STRALCIO PLANIMETRICO
Scala 1:2.000

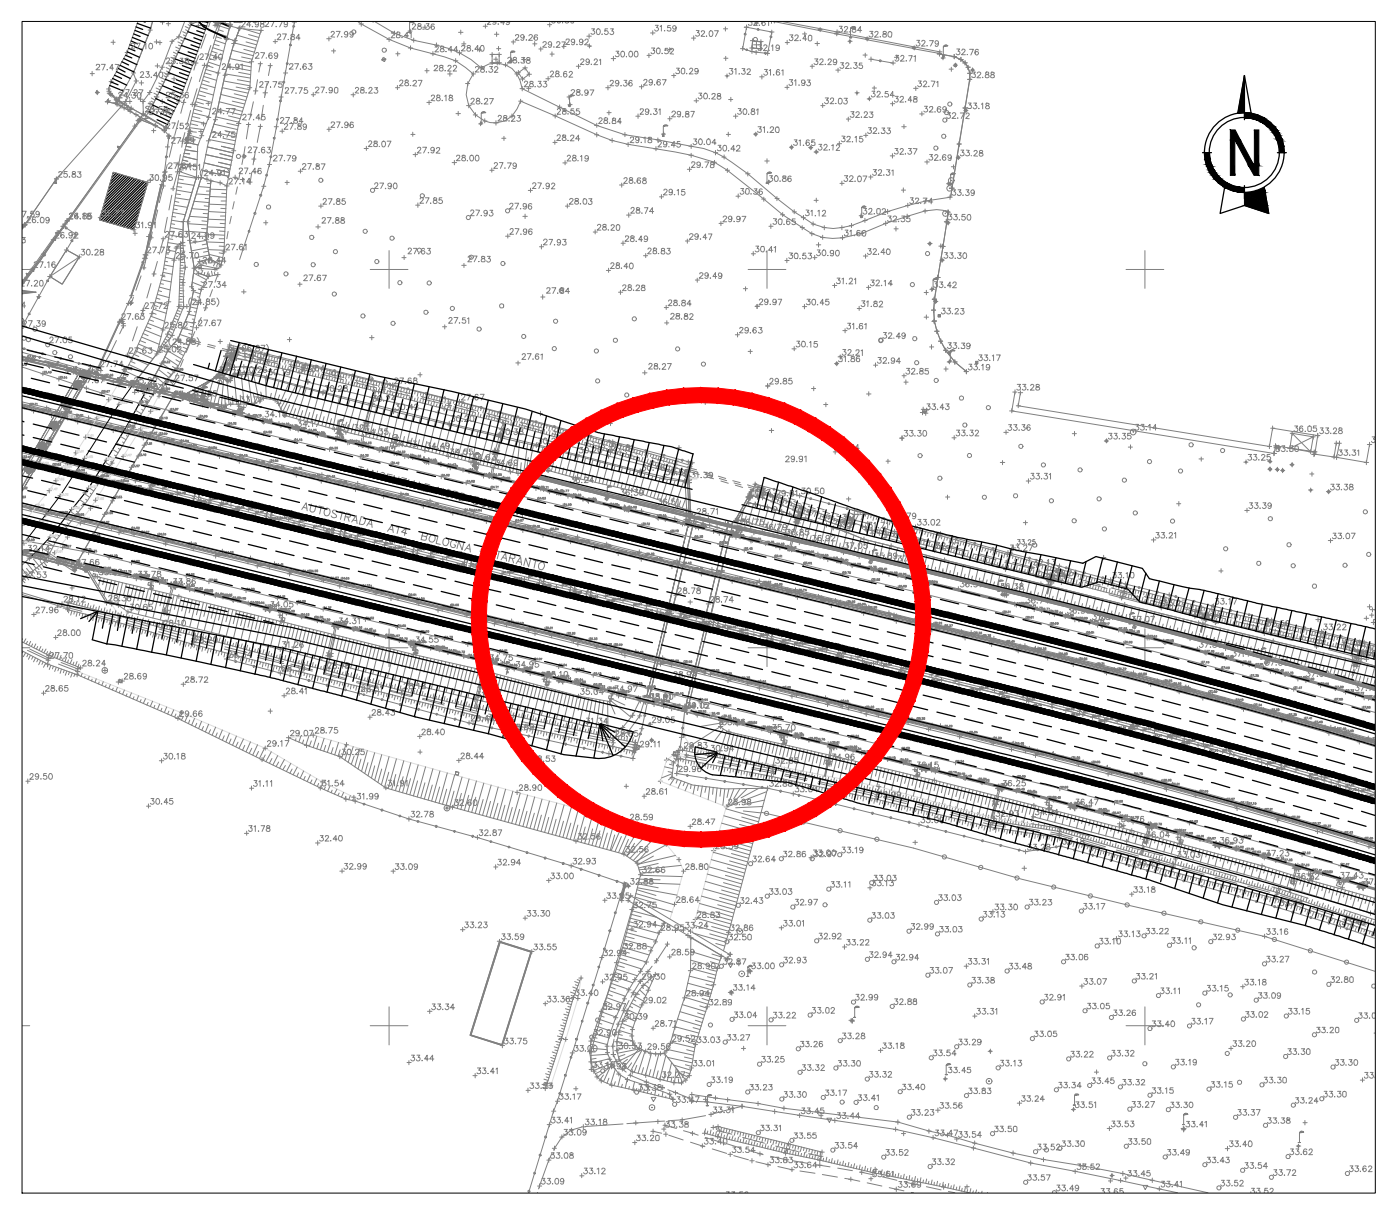

autostrade per l'italia

AUTOSTRADA (A14) : BOLOGNA-BARI-TARANTO
TRATTO : BOLOGNA BORGO PANIGALE - BOLOGNA SAN LAZZARO

POTENZIAMENTO IN SEDE DEL SISTEMA
AUTOSTRADALE E TANGENZIALE DI BOLOGNA

"PASSANTE DI BOLOGNA"
PROGETTO DEFINITIVO

TANGENZIALE NORD E SUD
OPERE D'ARTE MAGGIORI
83T- SOTTOVIA - VIA ERBOSA 13+199
Carpenteria Spalle e Muri D'ala

I. PROGETTISTA SPECIALE Ing. Umberto Masi Dir. Ing. Massimo N. 19941 RESPONSABILE STRUTTURE		II. RESPONSABILE INTEGRAZIONE PRESTAZIONE SPECIALISTICA Ing. Raffaele Rinaldi Dir. Ing. Massimo N. 19941 RESPONSABILE STRUTTURE		III. DIRETTORE TECNICO Ing. Andrea Tardi Dir. Ing. Massimo N. 19941 PROGETTAZIONE NUOVE OPERE AUTOSTRADALI	
111465	0000	PD	A2	O05	ST083
MDA00	D	S	T	R	0710 -2
111465		0000		PD A2 O05 ST083 MDA00 D S T R 0710 -2	
111465		0000		PD A2 O05 ST083 MDA00 D S T R 0710 -2	

VISTO DEL COMMITTENTE
autostrade per l'italia

VISTO DEL CONCESSIONARIO
Ministero delle Infrastrutture e dei Trasporti