



PIANTA FONDAZIONI
SCALA 1:100

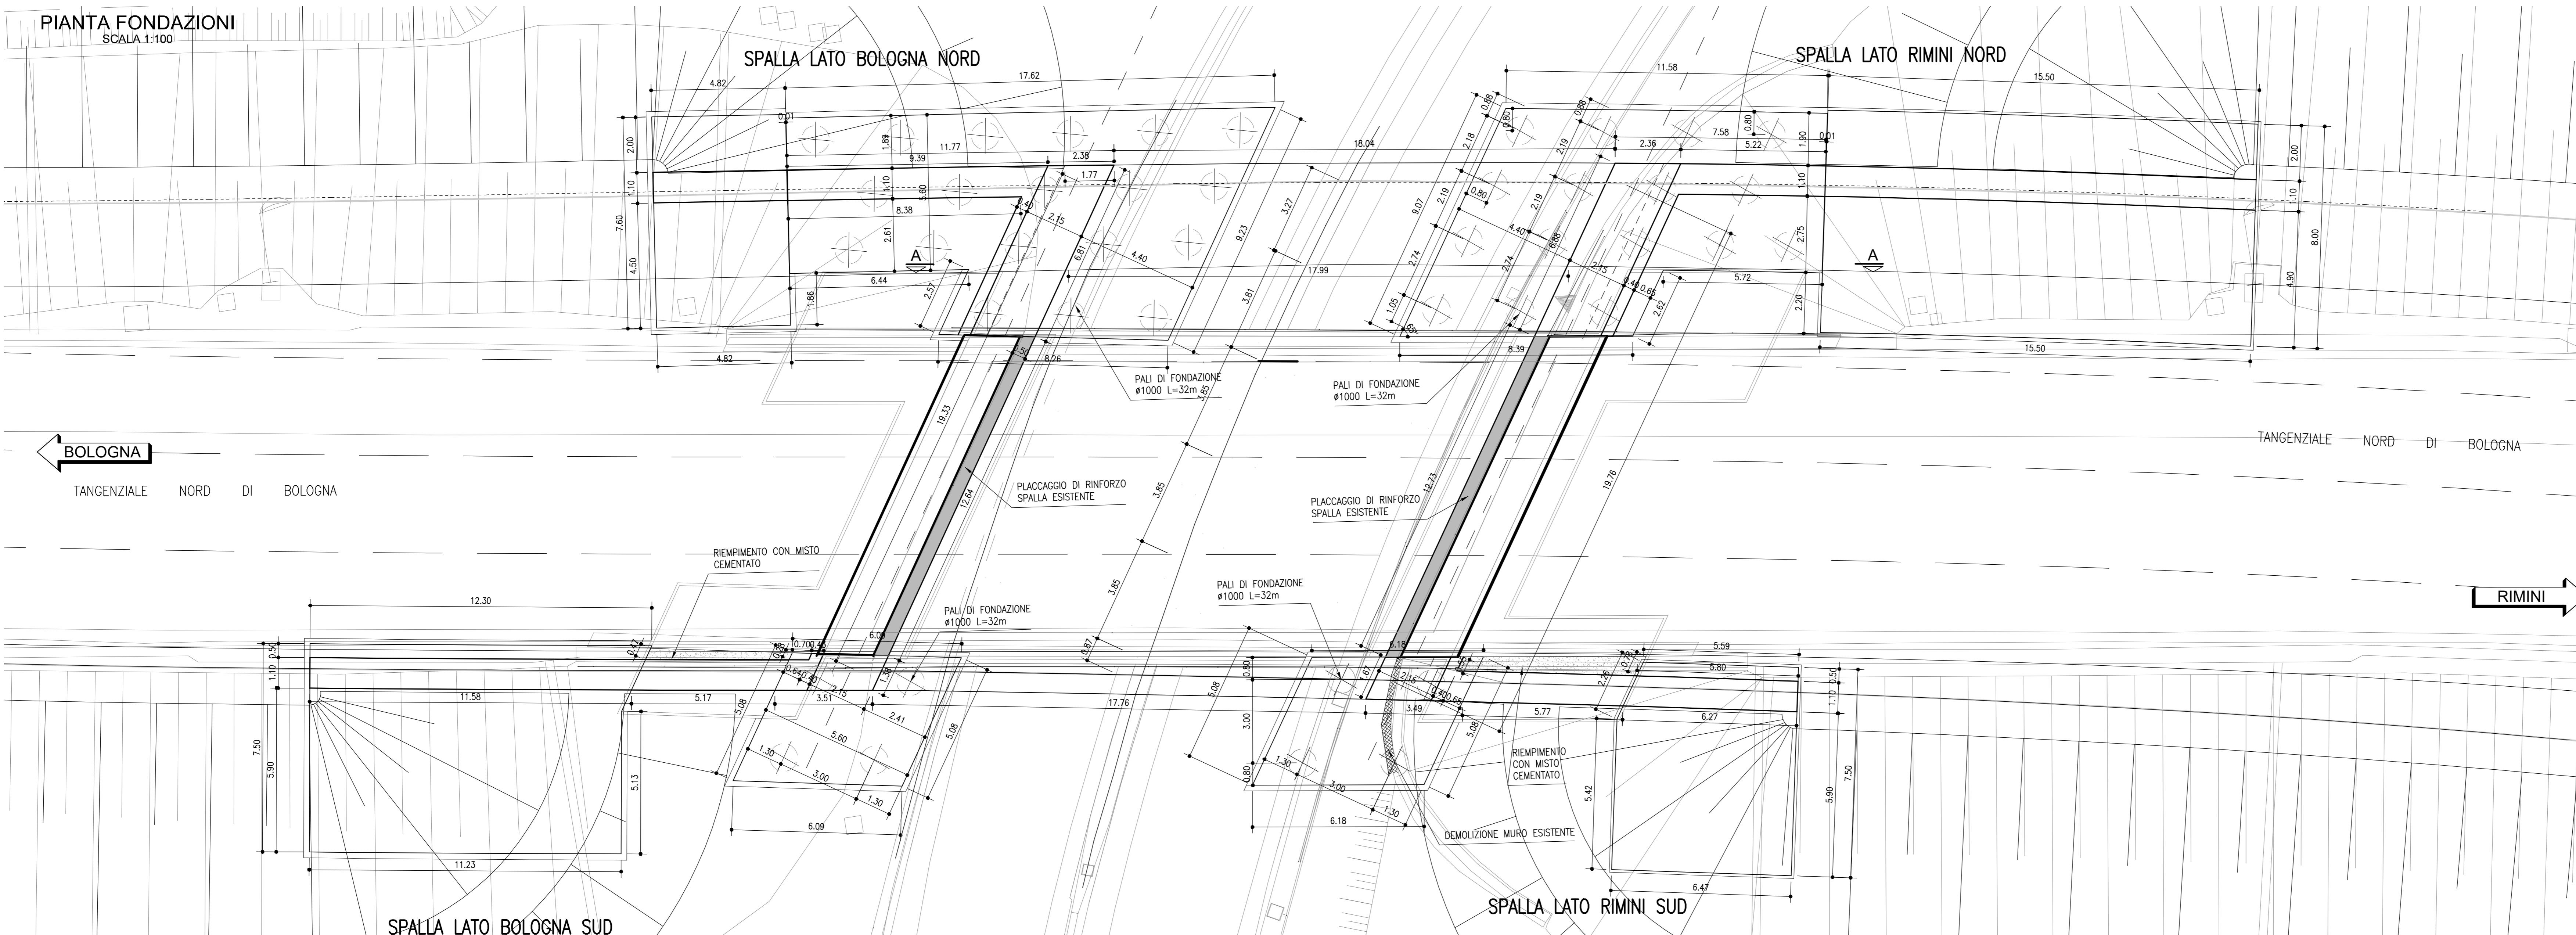

STRALCIO PLANIMETRICO
SCALA 1:2000

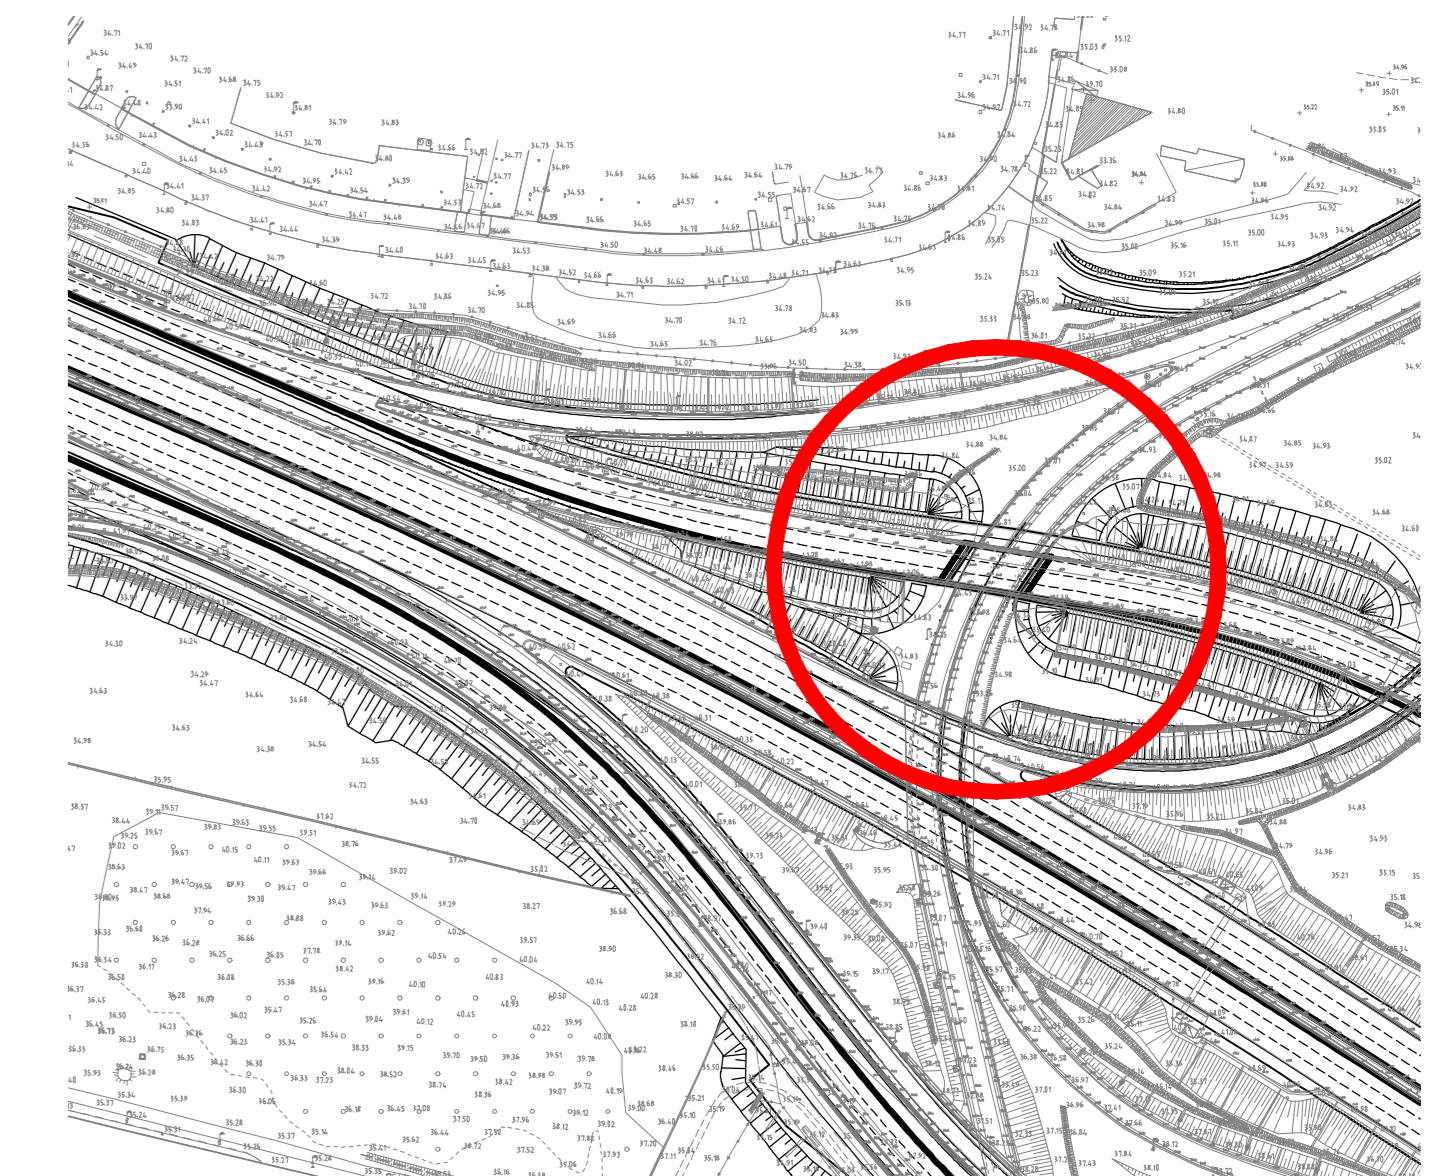

PIANTA IMPALCATO
SCALA 1:100

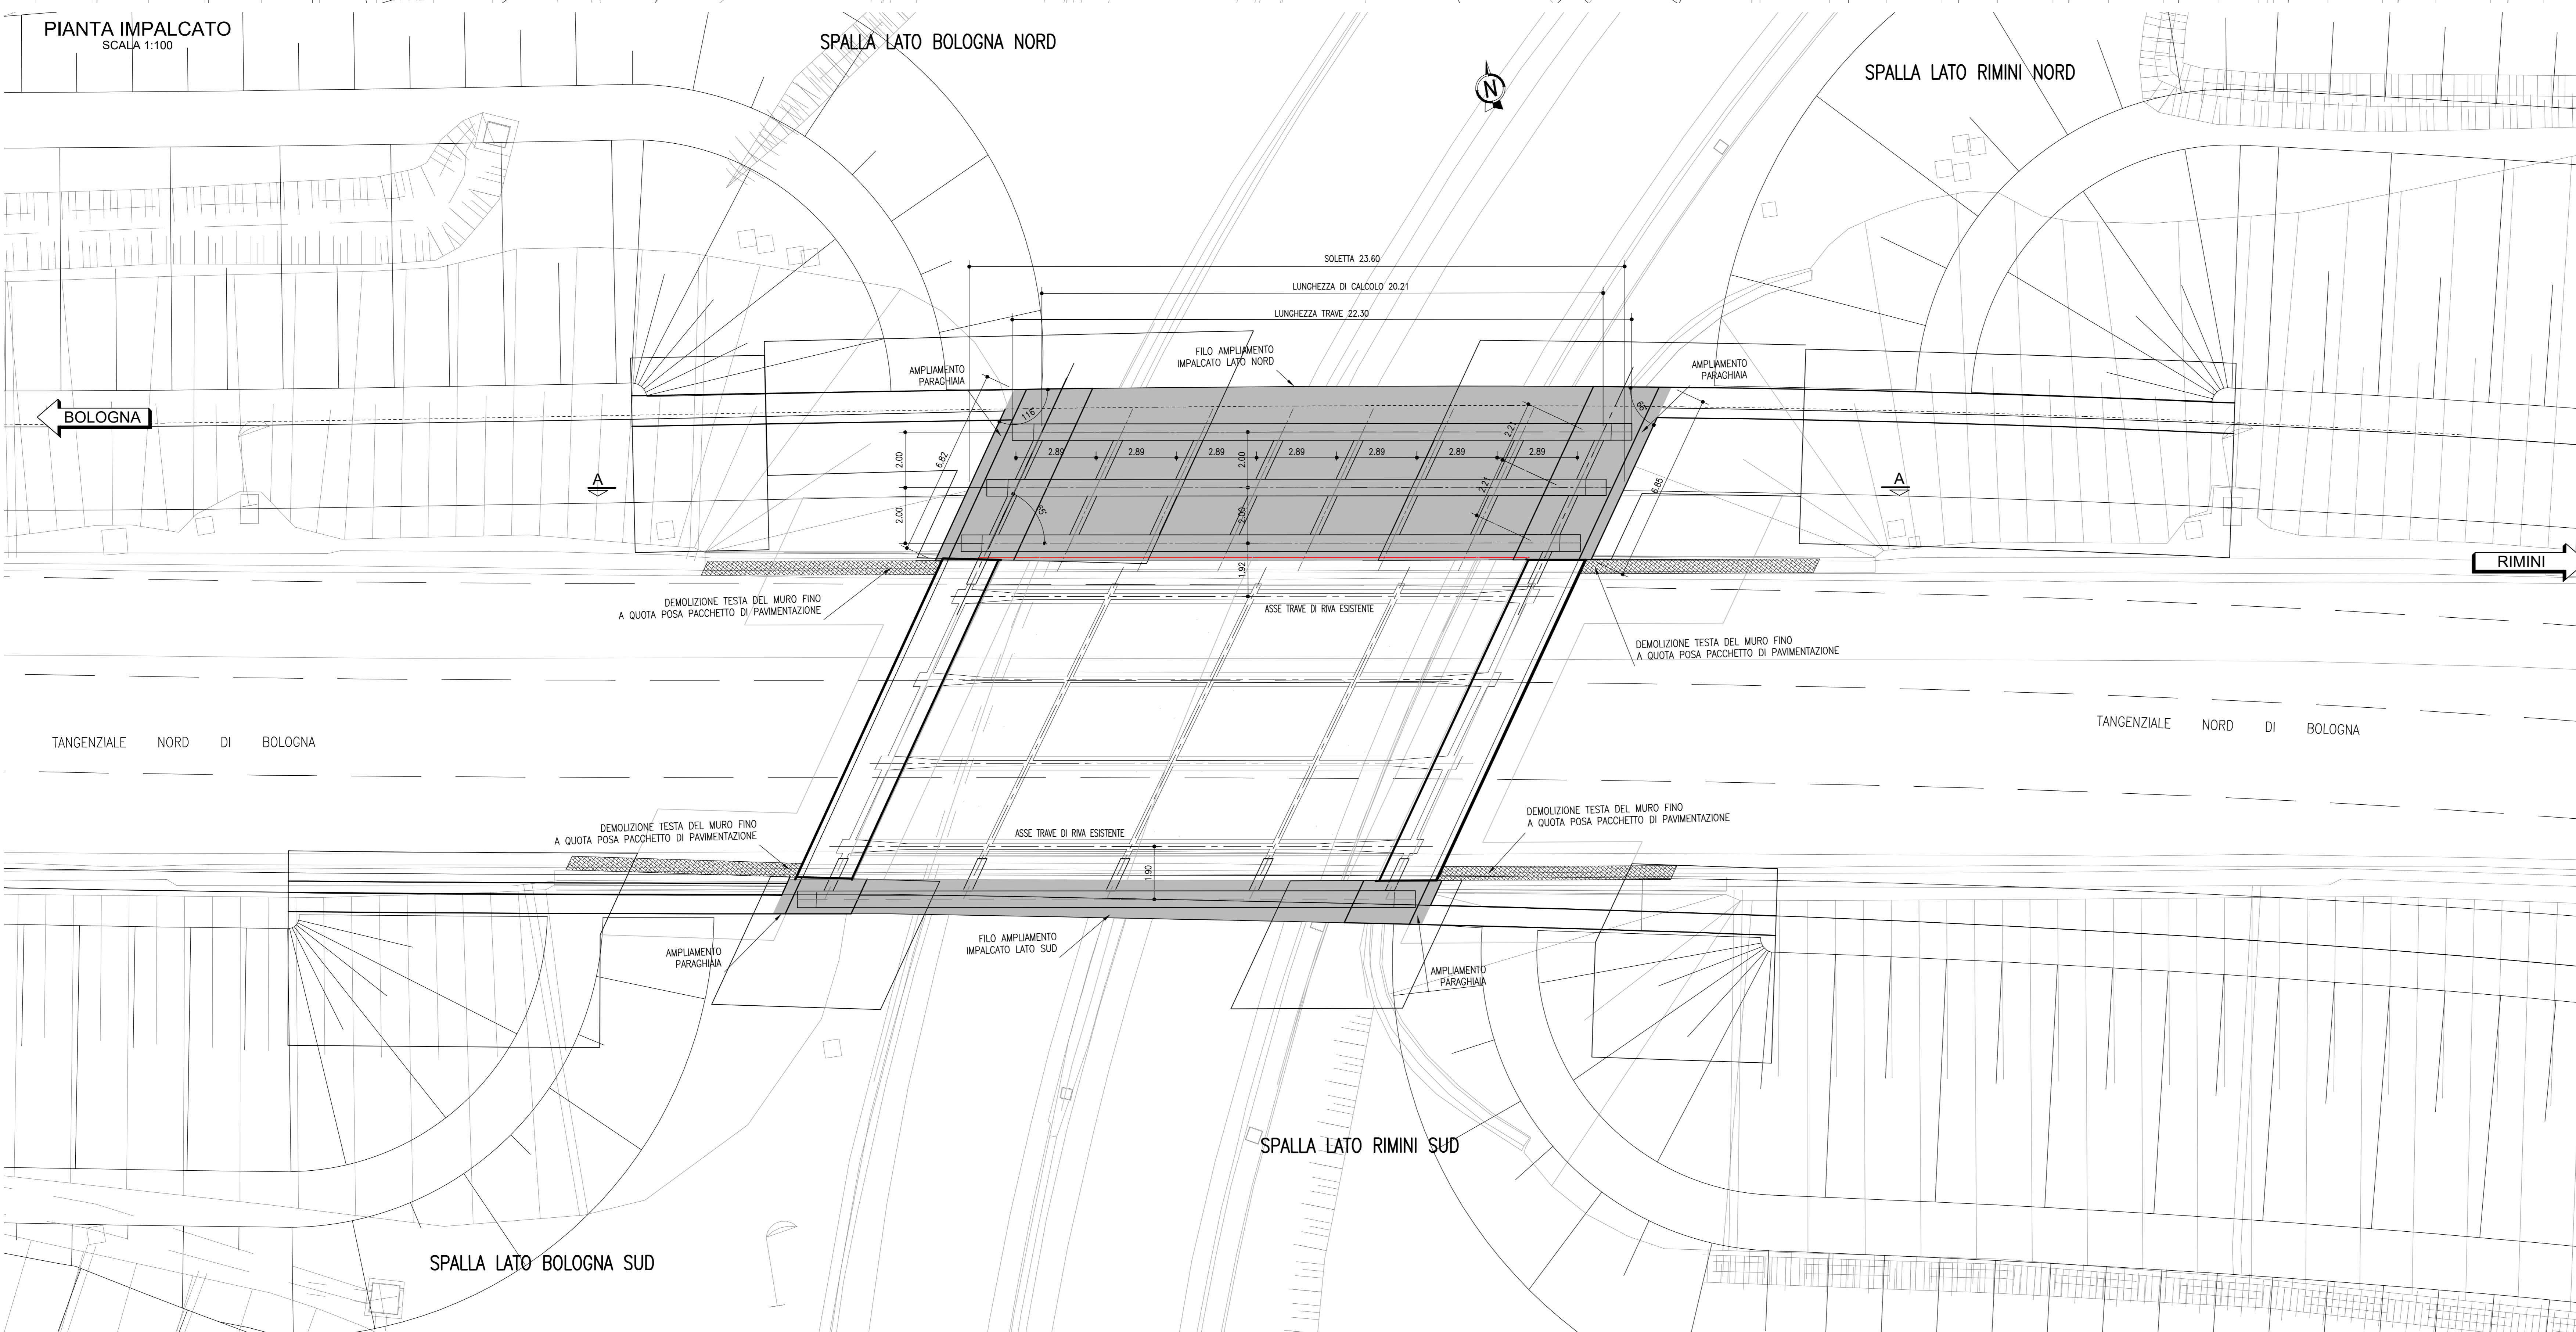


TABELLA MATERIALI:
CALCESTRUZZO:
ARMATURA:
MORTARO:
ACQUA PER C.A.:
MISCELA / MALTA CEMENTIZIA DI MEZZIONE:
PER QUANTO NON SPECIFICATO, IN PARTICOLARE RELATIVAMENTE ALLE CARATTERISTICHE DEI MATERIALI, ALLE PRESSIONI PER L'ESECUZIONE DEI LAVORI ED AI CONTROLLI DA ESSERE, SI DOMANDA FARE RIFERIMENTO ALLE NORME TECNICHE D'APPALTO.

autostrade per l'italia
AUTOSTRADA (A14): BOLOGNA-BARI-TARANTO
TRATTO: BOLOGNA BORGO PANIGALE - BOLOGNA SAN LAZZARO
POTENZIAMENTO IN SEDE DEL SISTEMA AUTOSTRADALE E TANGENZIALE DI BOLOGNA
"PASSANTE DI BOLOGNA"
PROGETTO DEFINITIVO

TANGENZIALE NORD E SUD
OPERE D'ARTE MAGGIORI
89T- SOTTOVIA TANG.NORD RAMPA INTERC. 14+248
PIANTA FONDAZIONI E PIANA IMPALCATO

Table with project identification and revision information. Includes columns for drawing code, project name, and revision dates.

VISETTO DEL CONCESSIONARIO
VISETTO DEL CONCESSIONARIO
Il RESPONSABILE DEL PROCEDIMENTO
Il RESPONSABILE DEL PROCEDIMENTO