



SOTTOVIA ST09
INTERCONNESSIONE A14-A13

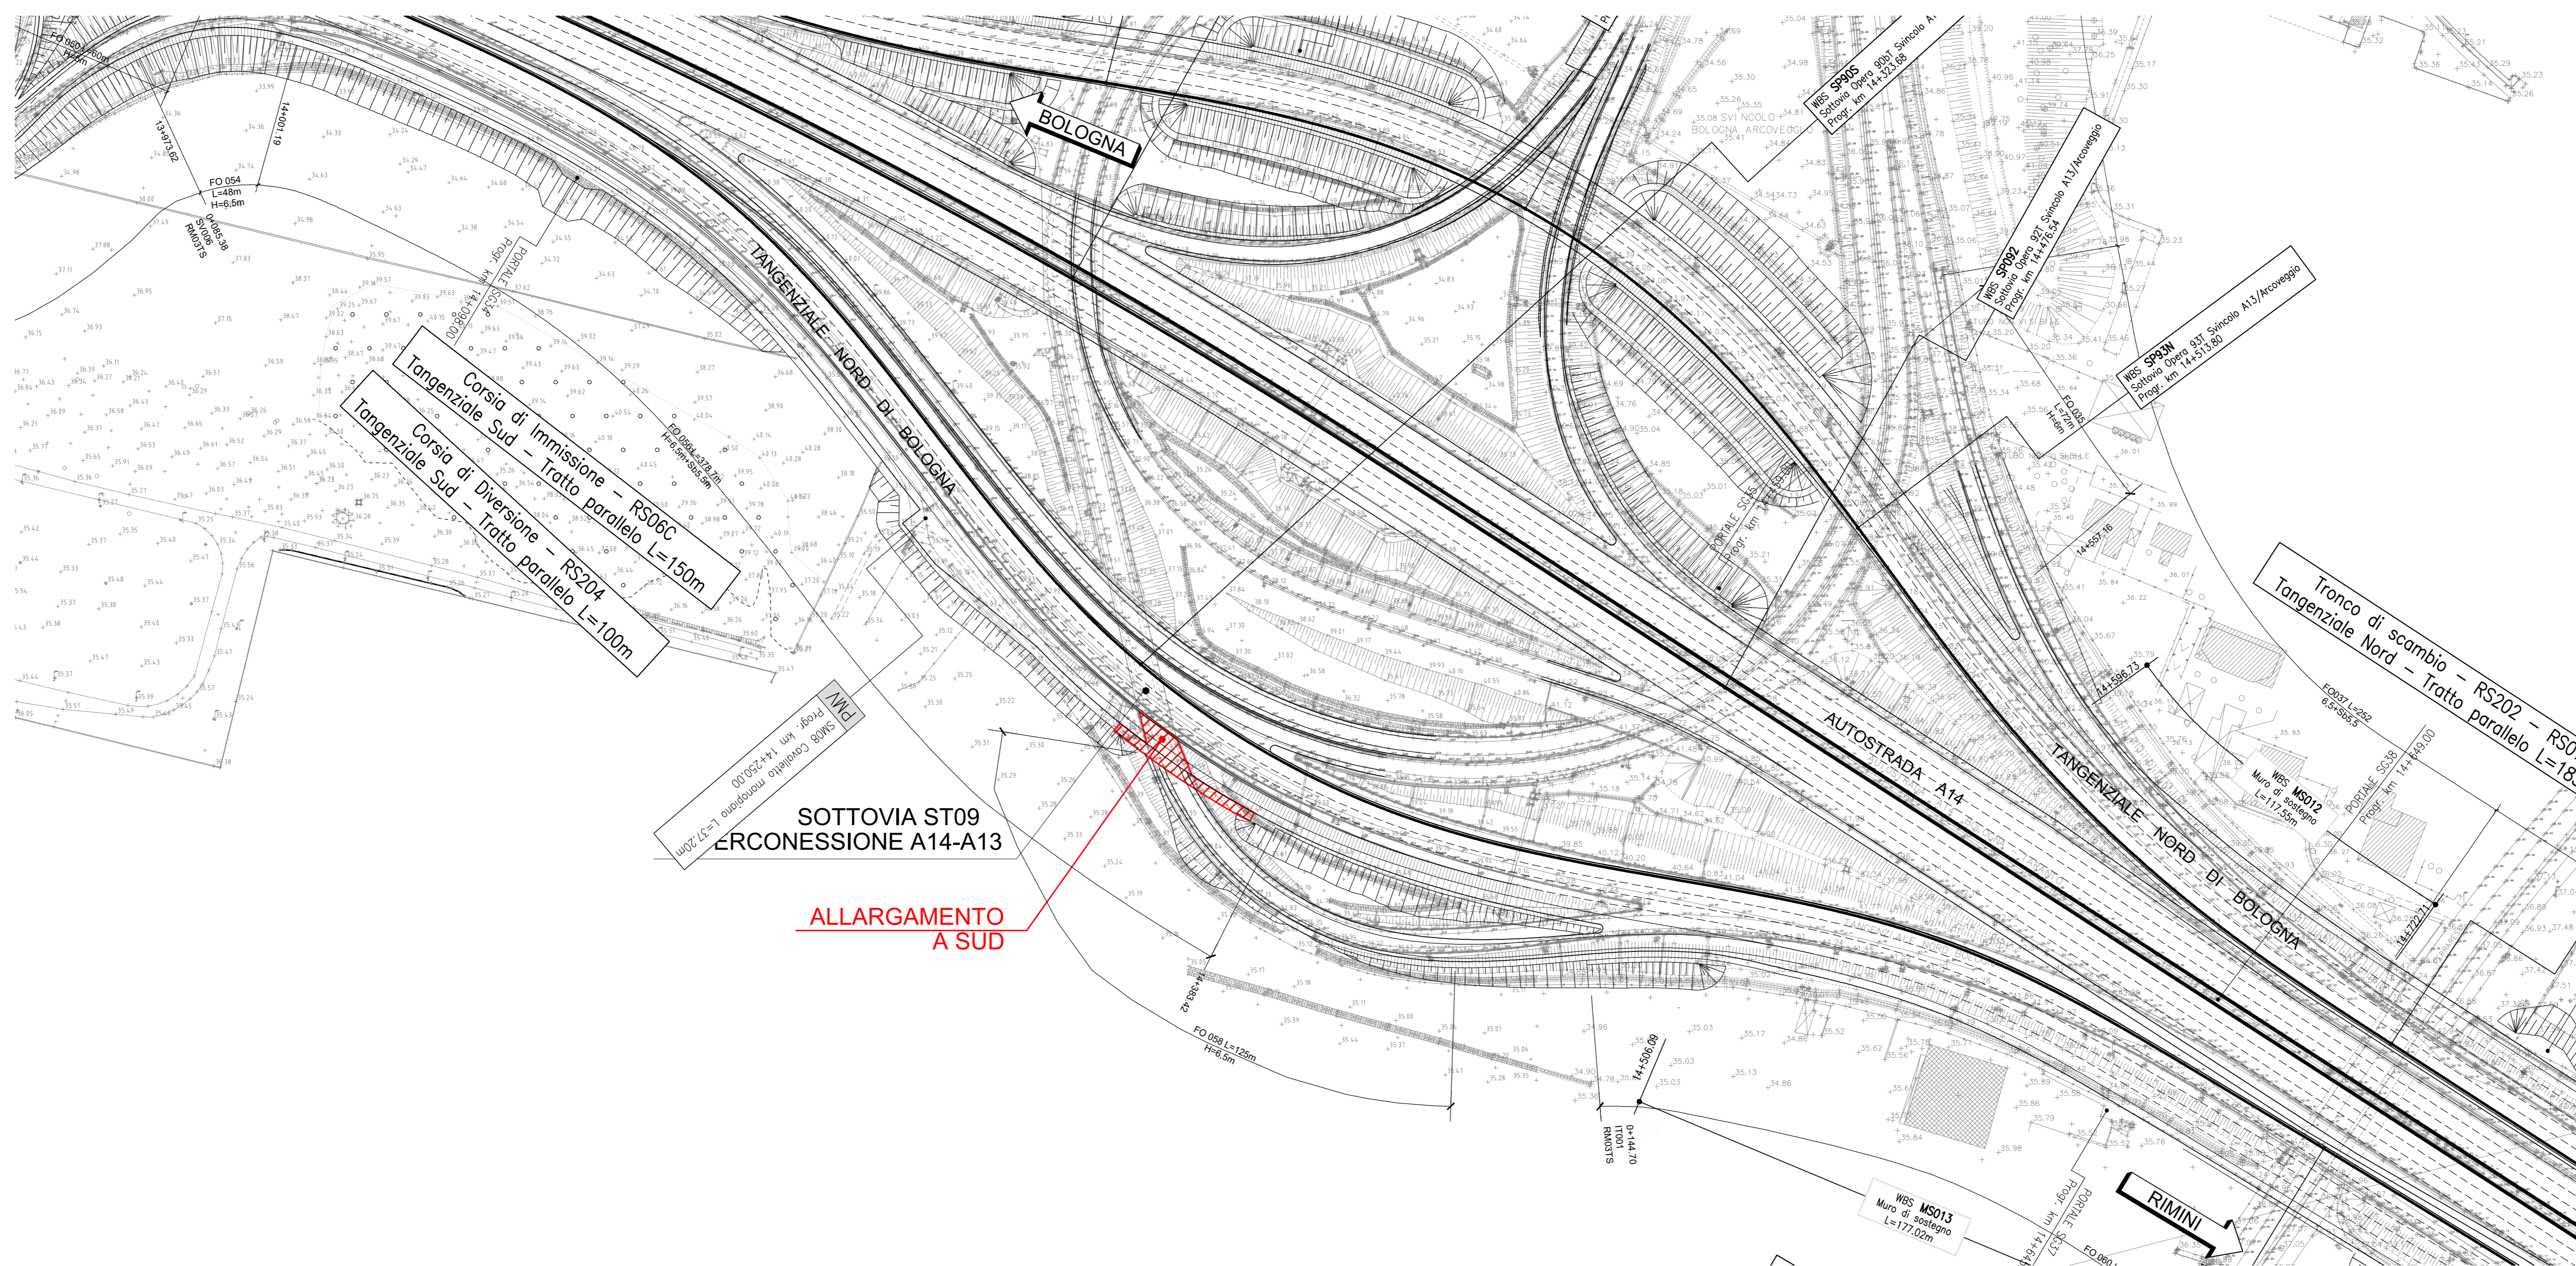

ALLARGAMENTO
A SUD

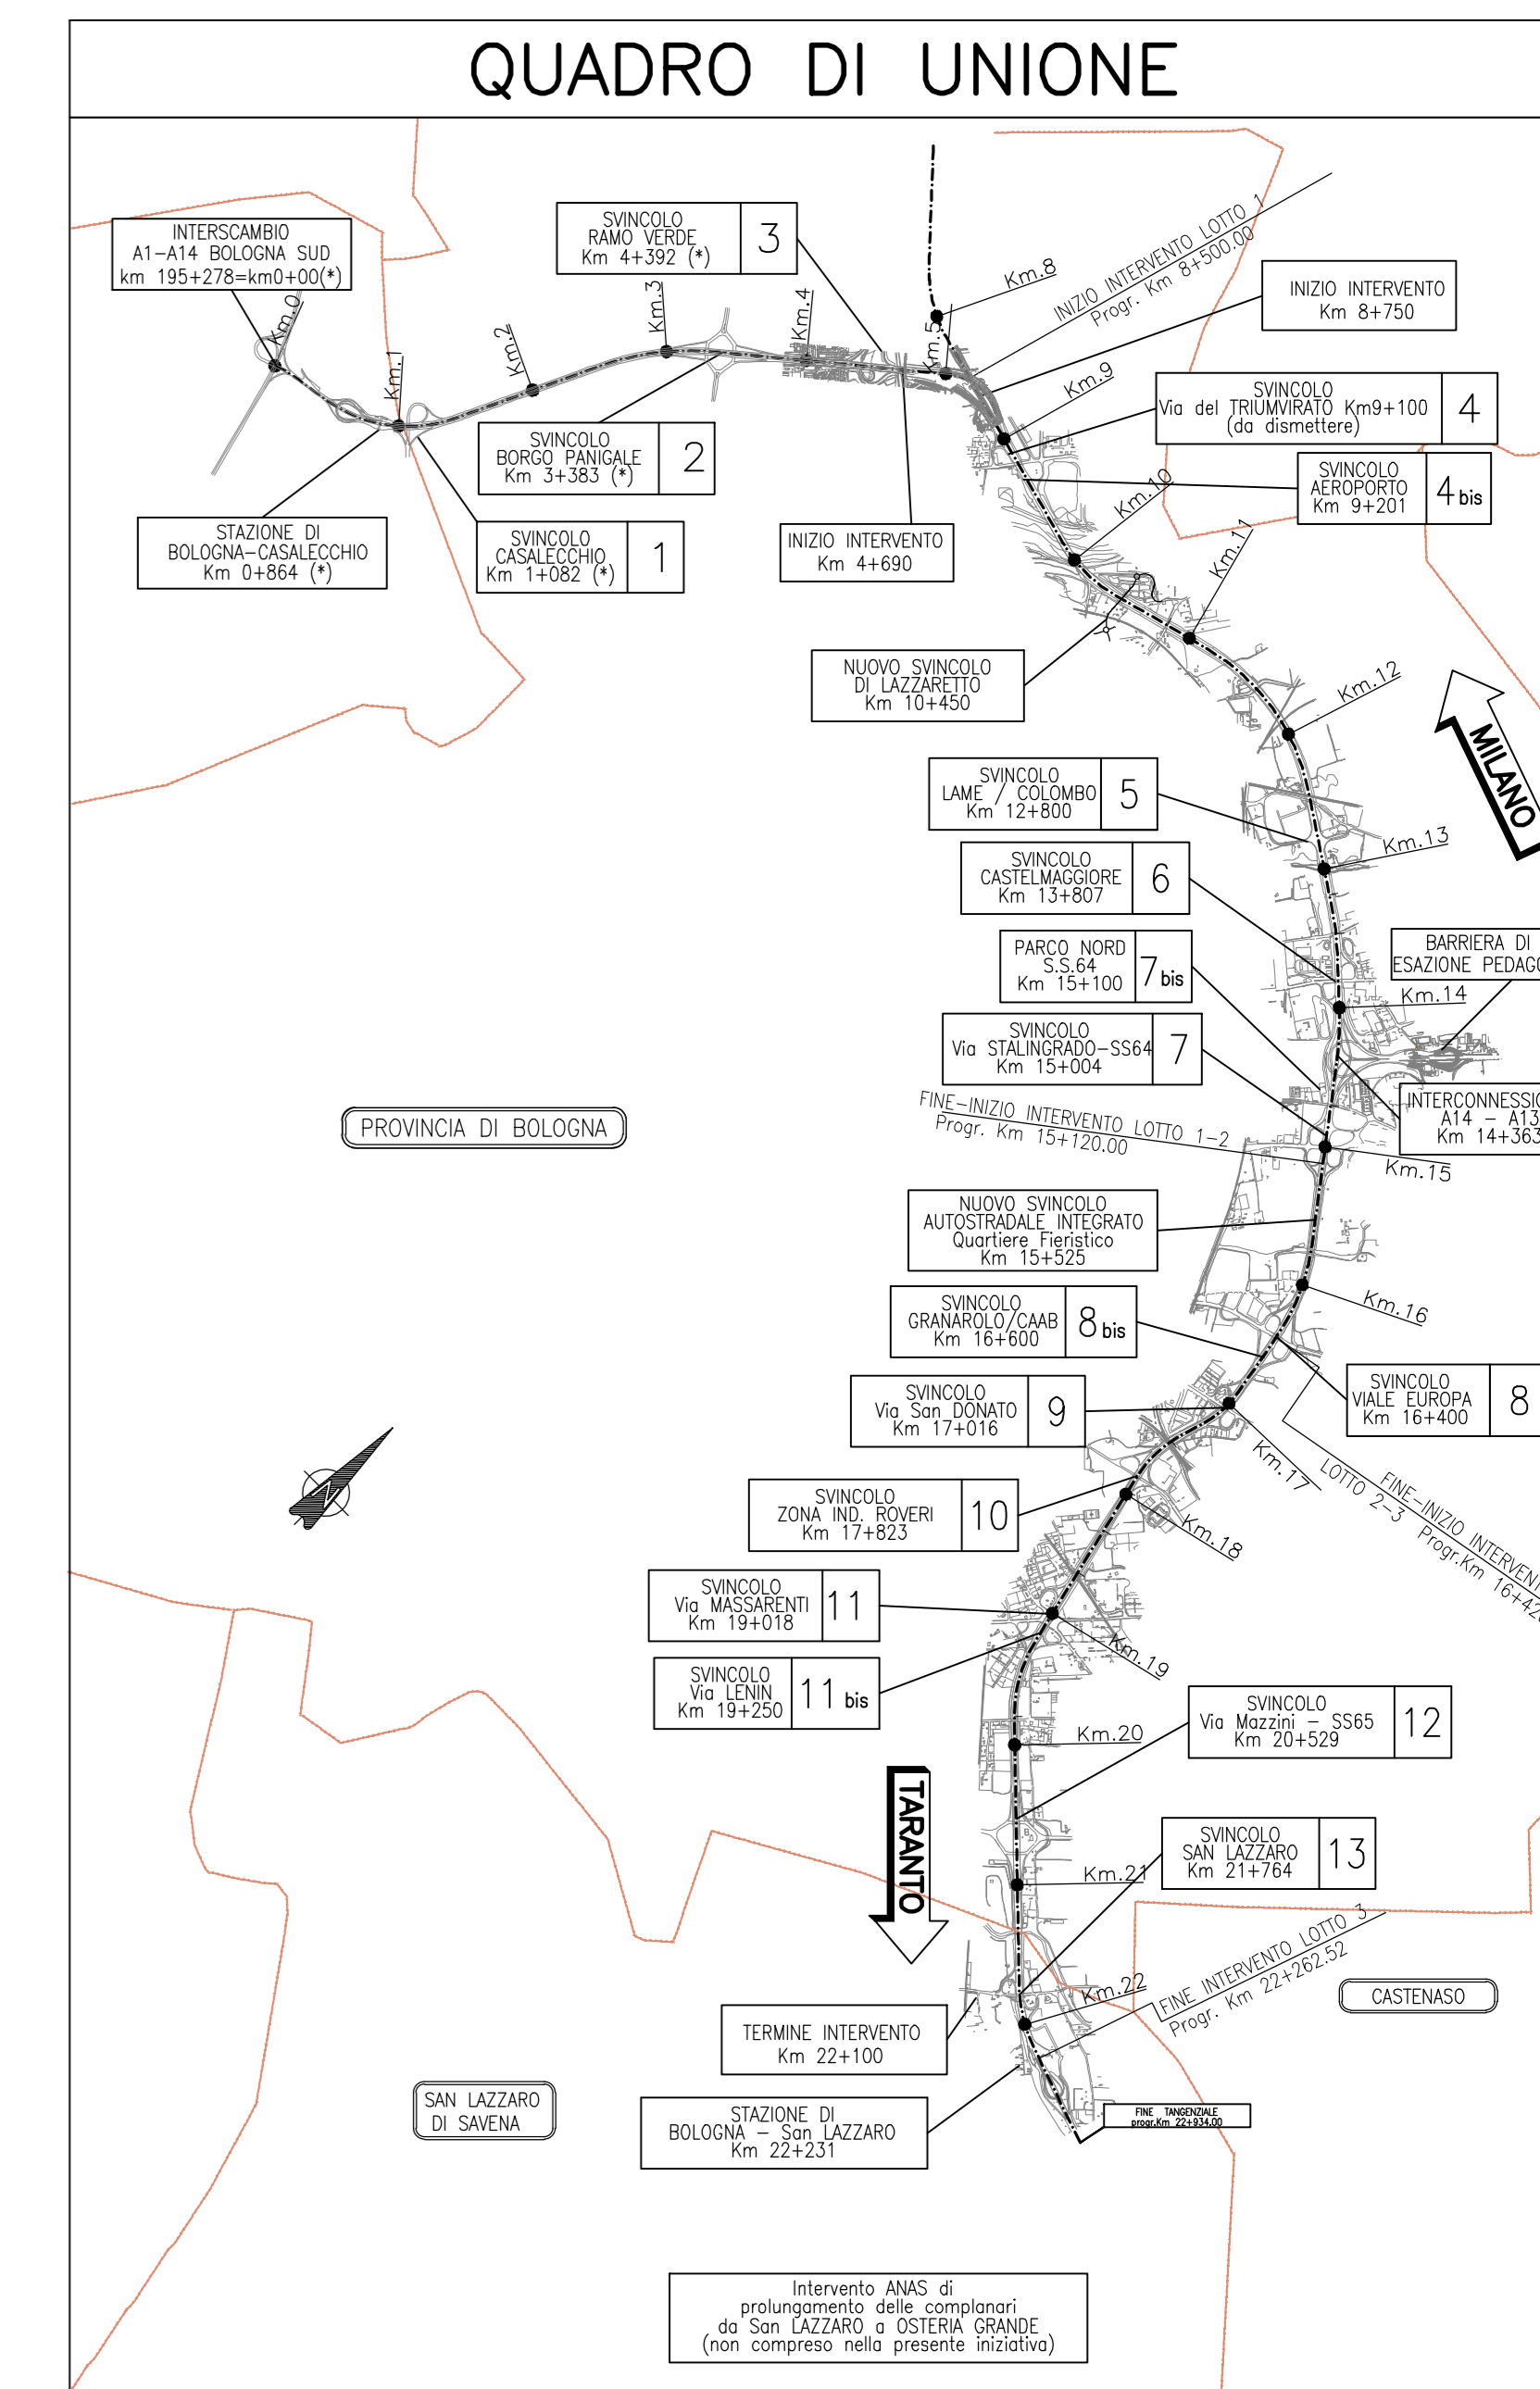

AUTOSTRADA (A14) : BOLOGNA-BARI-TARANTO
TRATTO: BOLOGNA BORGO PANIGALE - BOLOGNA SAN LAZZARO

POTENZIAMENTO IN SEDE DEL SISTEMA
AUTOSTRADALE E TANGENZIALE DI BOLOGNA

"PASSANTE DI BOLOGNA"

PROGETTO DEFINITIVO

TANGENZIALE NORD E SUD

OPERE D'ARTE MAGGIORI

90bT- SOTTOVIA TANG. SUD RAMPA INTERC 14+323

PLANIMETRIA DI INQUADRAMENTO

| | | |
|---|---|---|
| IL PROGETTISTA SPECIALISTICO Ing. Vittorio Basso Ord. Ingg. Minori N. 18641 RESPONSABILE STRUTTURE | IL RESPONSABILE INTEGRAZIONE PRESTAZIONI SPECIALISTICHE Ing. Raffaele Rinaldoni Ord. Ingg. Minori N. 41068 | IL DIRETTORE TECNICO Ing. Andrea Tassi Ord. Ingg. Parma N. 1154 |
|---|---|---|

| | | | | | | | | | |
|------------------------------|------|-------|-----|-------|-------|------|------|----|-----------------|
| APPENDICE PROGETTO 111465 | 0000 | PD A2 | 008 | ST90S | 00000 | DSTR | 0803 | -2 | SCALA 1:1000 |
|------------------------------|------|-------|-----|-------|-------|------|------|----|-----------------|

| | | |
|---|------------------------|------------------|
| PROJECT MANAGER Ing. Raffaele Rinaldoni Ord. Ingg. Mozzana N. A1068 | SUPPORTO SPECIALISTICO | REVISIONE |
| REDATTO | VERIFICATO | 1 DICEMBRE 2017 |
| | | 1 SETTEMBRE 2018 |
| | | 2 SETTEMBRE 2020 |
| | | 4 |

| | |
|--|--|
| VISTO DEL COMMITTENTE IL RESPONSABILE ELENCO DEI PROCEDIMENTI Ing. Fabio Viorari | VISTO DEL CONCESSIONARIO Ministero delle Infrastrutture e dei Trasporti DIREZIONE REGIONALE DEL TERRITORIO, DELL'AMBIENTE E DEL PAESAGGIO PROMOTORE |
|--|--|