


STATO DI FATTO
Scala 1:1.000



PLANIMETRIA DI PROGETTO
Scala 1:1.000

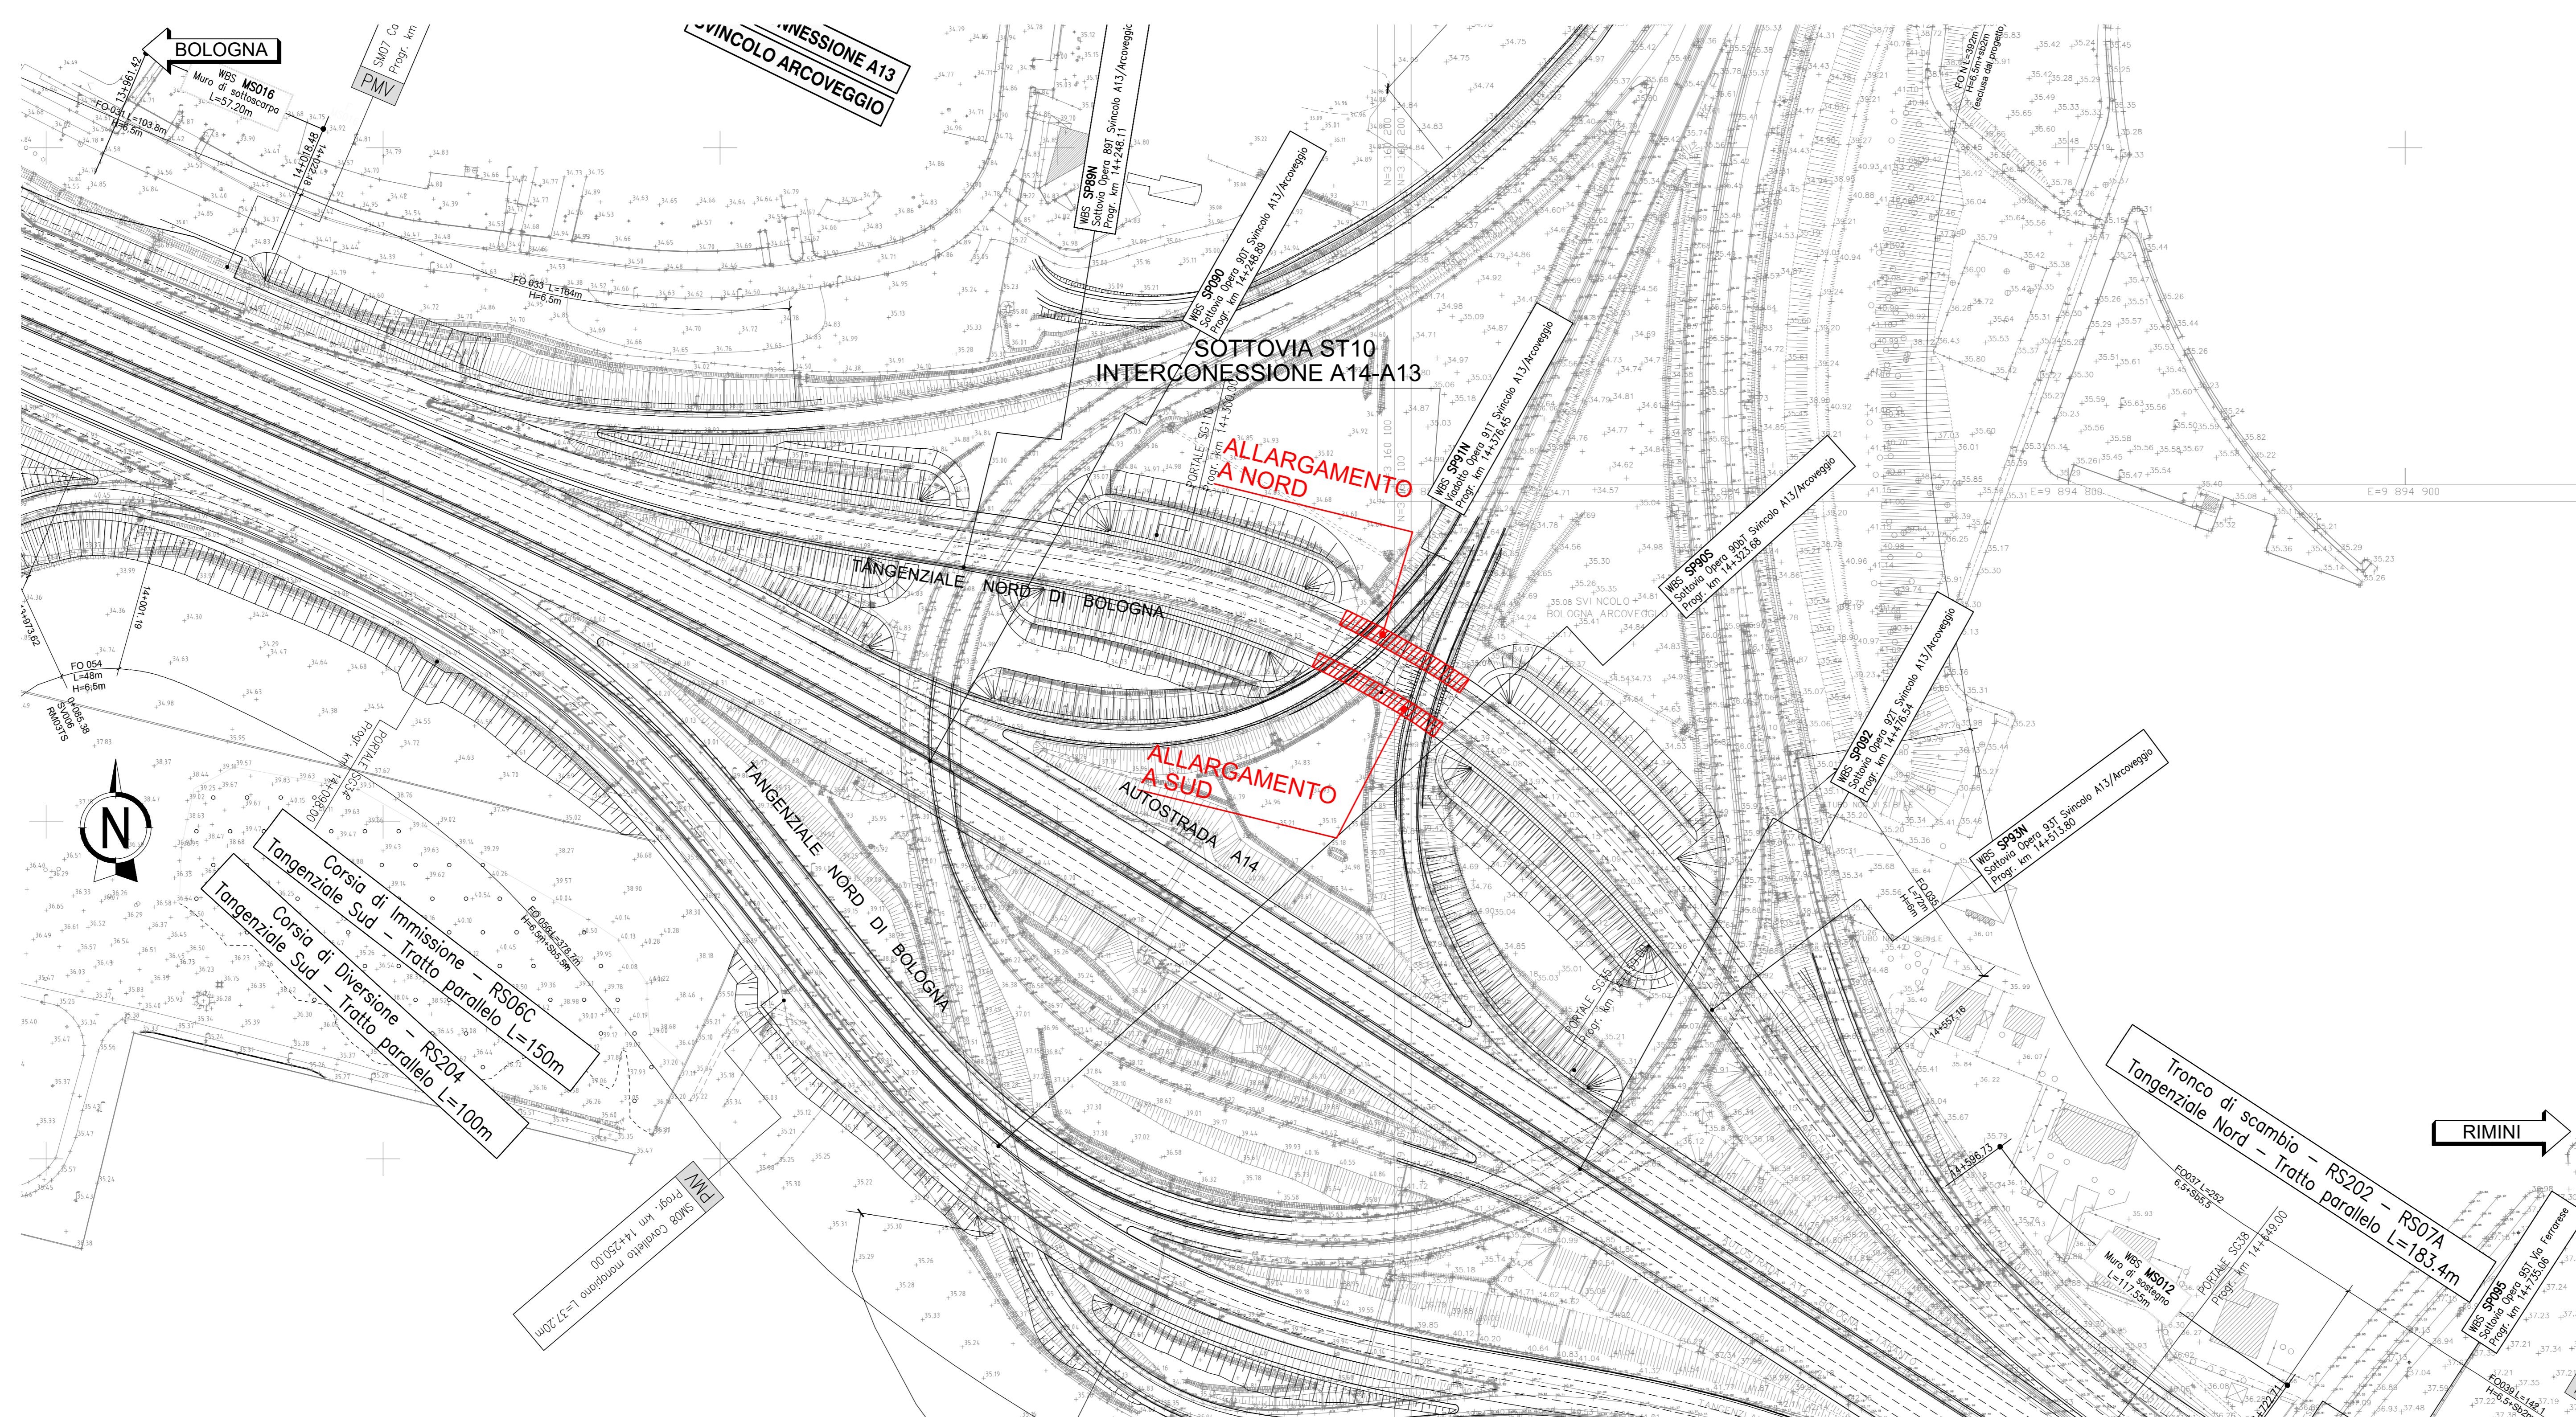

autostrade per l'italia

AUTOSTRADA (A14) : BOLOGNA-BARI-TARANTO
TRATTO: BOLOGNA BORGO PANIGALE - BOLOGNA SAN LAZZARO

POTENZIAMENTO IN SEDE DEL SISTEMA
AUTOSTRADALE E TANGENZIALE DI BOLOGNA

"PASSANTE DI BOLOGNA"

PROGETTO DEFINITIVO

TANGENZIALE NORD E SUD

OPERE D'ARTE MAGGIORI

91T- VIADOTTO TANG. RAMPA INTER. 14+376

PLANIMETRIA DI INQUADRAMENTO

IL PROGETTISTA SPECIALISTICO Ing. Stefano Mori Ord. Ingeg. Min. N. 18641 RESPONSABILE STRUTTURE	IL RESPONSABILE INTEGRAZIONE PRESTAZIONI SPECIALISTICHE Ing. Raffaele Rinaldesi Ord. Ingeg. Min. N. A1068	IL DIRETTORE TECNICO Ing. Andrea Tassi Ord. Ingeg. Min. N. 1154 PROGETTAZIONE NUOVE OPERE AUTOSTRADALI
---	---	---

APPENDICE PROGETTO Codice Cliente: 111465	REDAZIONE Data: 11/09/2007	PROGETTO Data: 11/09/2007	VERIFICATO Data: 11/09/2007	REVISIONE Data: 11/09/2007
----------------------------------------------	-------------------------------	------------------------------	--------------------------------	-------------------------------

PROGETTO Ing. Raffaele Rinaldesi Ord. Ingeg. Min. N. A1068	SUPPORTO SPECIALISTICO Ing. Raffaele Rinaldesi Ord. Ingeg. Min. N. A1068	REVISIONE Data: 11/09/2007 11/09/2007 11/09/2007
------------------------------------------------------------------	--------------------------------------------------------------------------------	-----------------------------------------------------------

REDAZIONE Ing. Raffaele Rinaldesi Ord. Ingeg. Min. N. A1068	VERIFICATO Ing. Raffaele Rinaldesi Ord. Ingeg. Min. N. A1068	REVISIONE Data: 11/09/2007 11/09/2007 11/09/2007
-------------------------------------------------------------------	--------------------------------------------------------------------	-----------------------------------------------------------

VISTO DEL COMMITTENTE Ing. Raffaele Rinaldesi Ord. Ingeg. Min. N. A1068	VISTO DEL CONCESSIONARIO Ing. Raffaele Rinaldesi Ord. Ingeg. Min. N. A1068
-------------------------------------------------------------------------------	----------------------------------------------------------------------------------