




PARATIA 4 - CARREGGIATA SUD - LATO RIMINI
 SCALA 1:50
 TIPOLOGICO 1 - SEZIONE I-I
 SCAVO H ≤ 4.00m - RILEVATO A TERZO H ≤ 3.00m

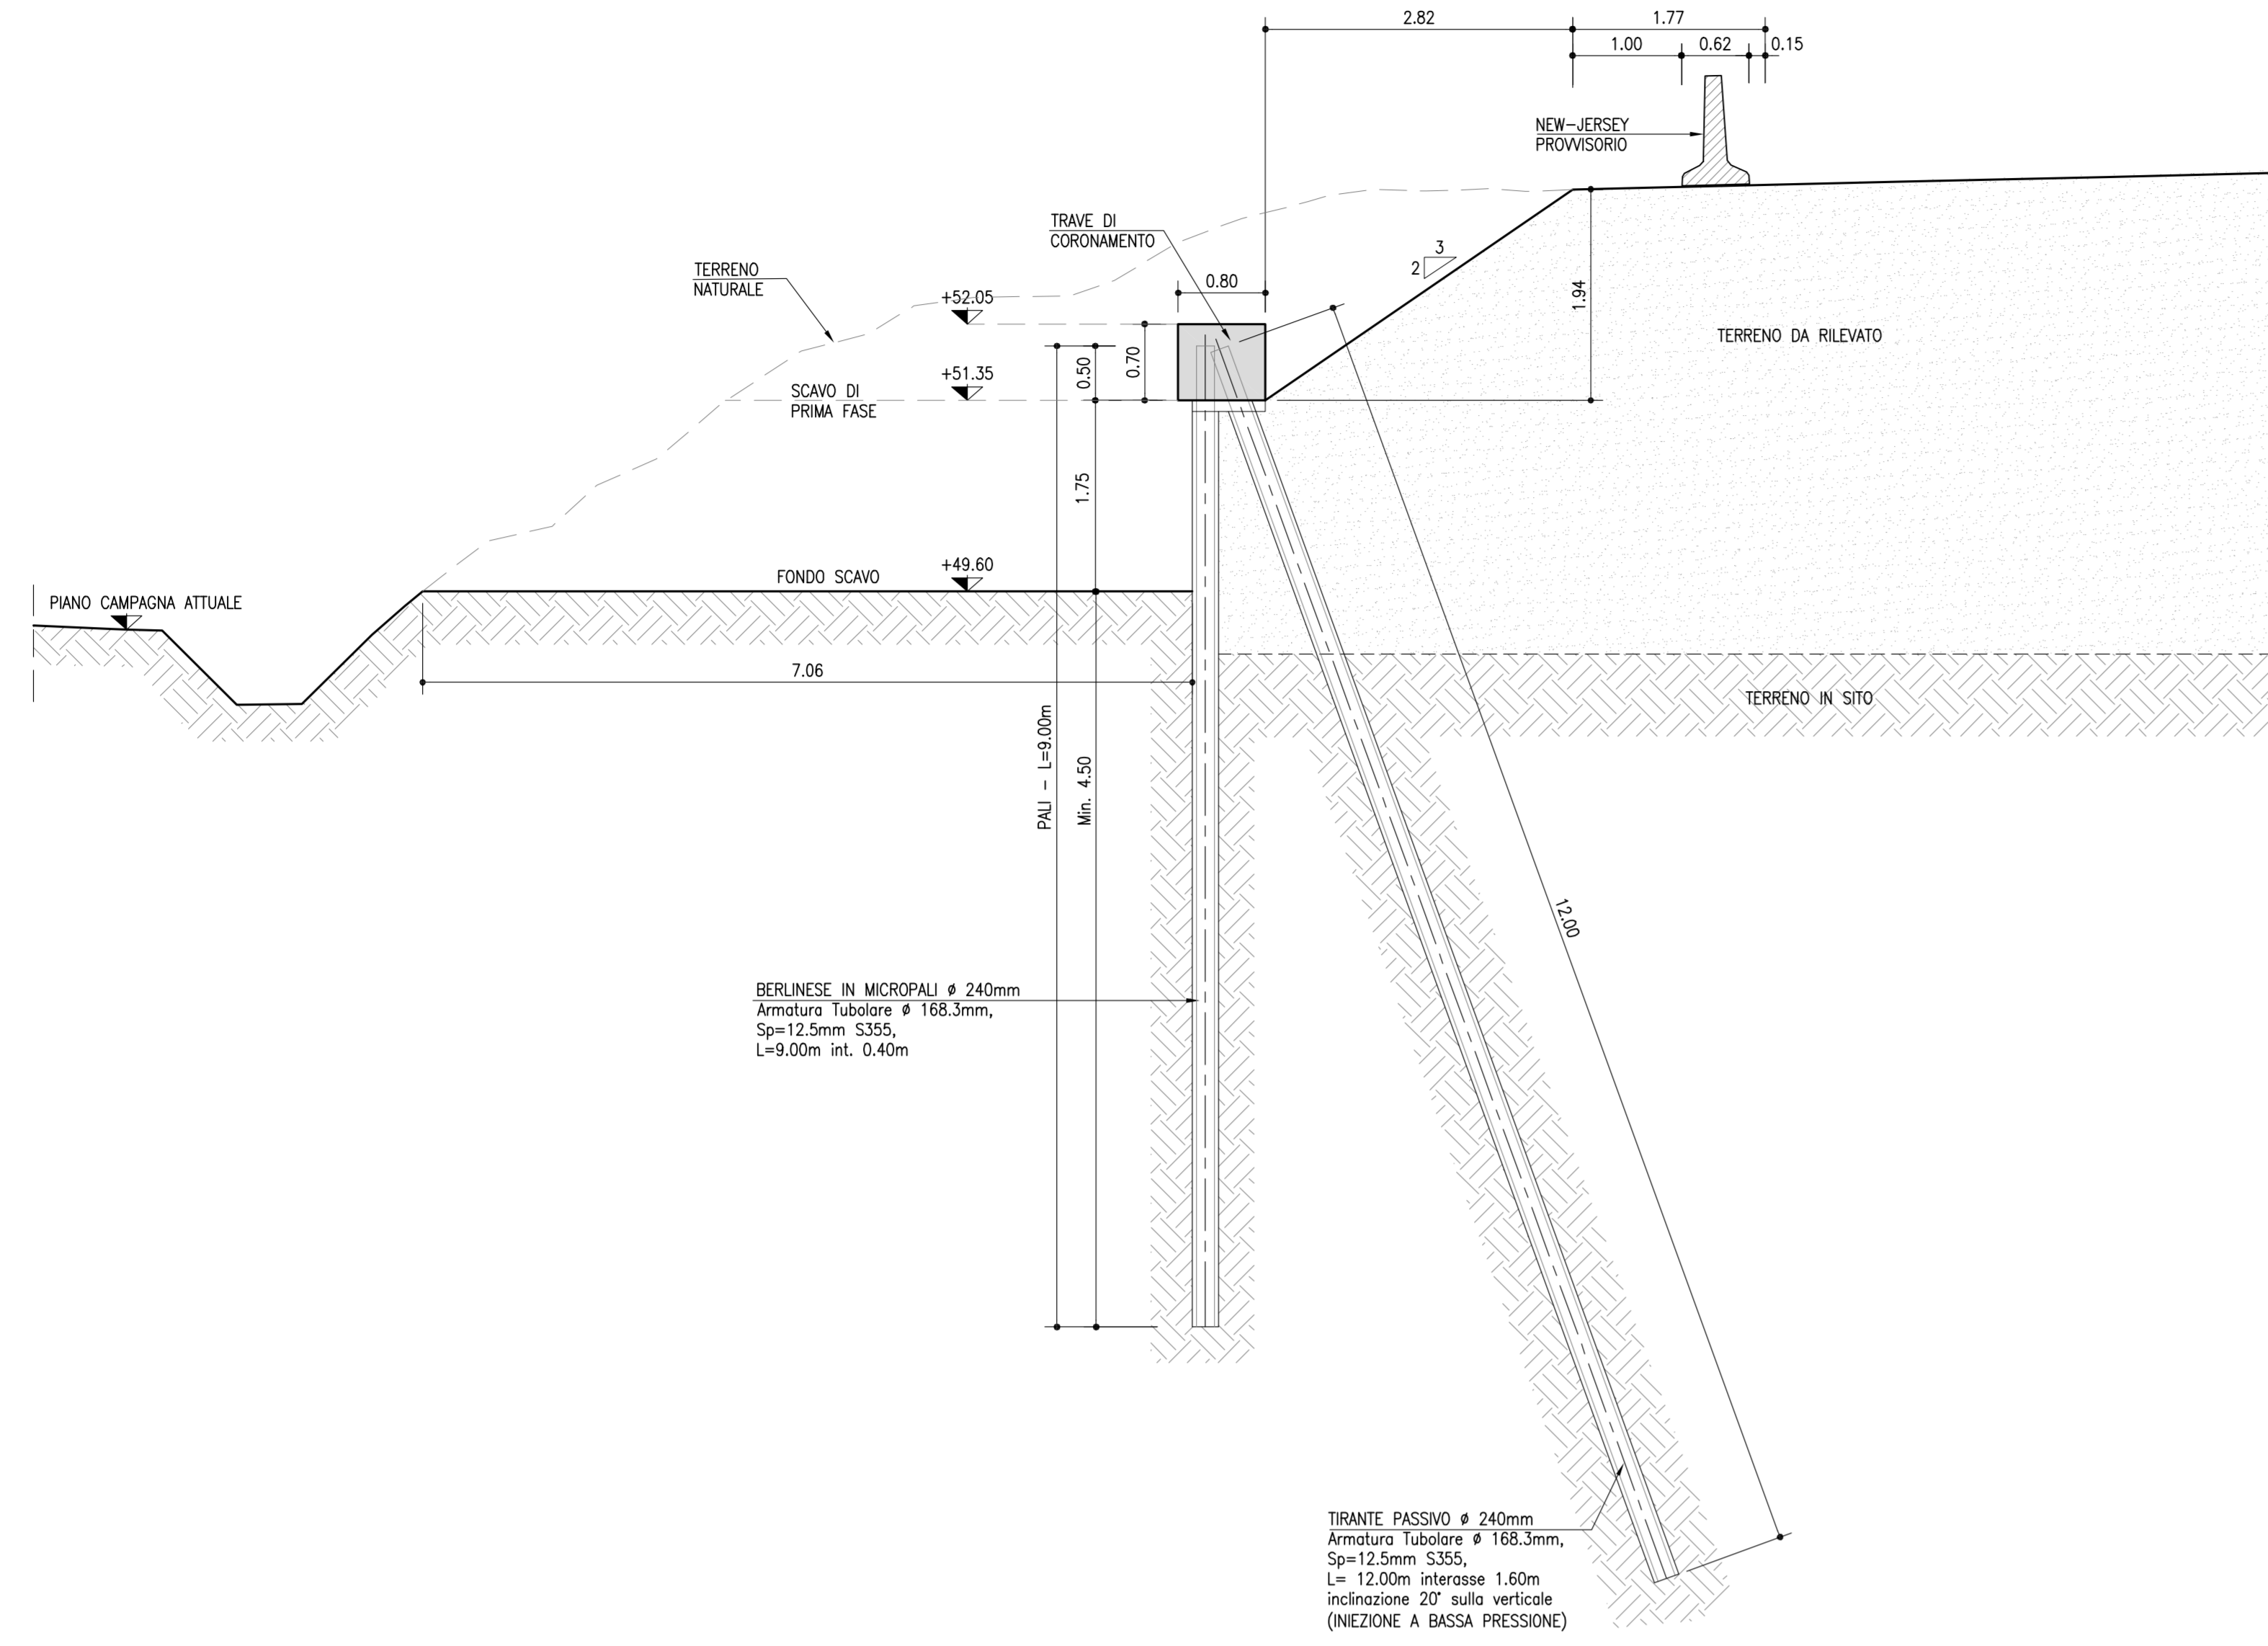


PARATIA 4 - CARREGGIATA SUD - LATO RIMINI
 SCALA 1:50
 TIPOLOGICO 2 - SEZIONE M-M
 SCAVO H ≤ 5.50m - RILEVATO A TERZO H ≤ 3.00m

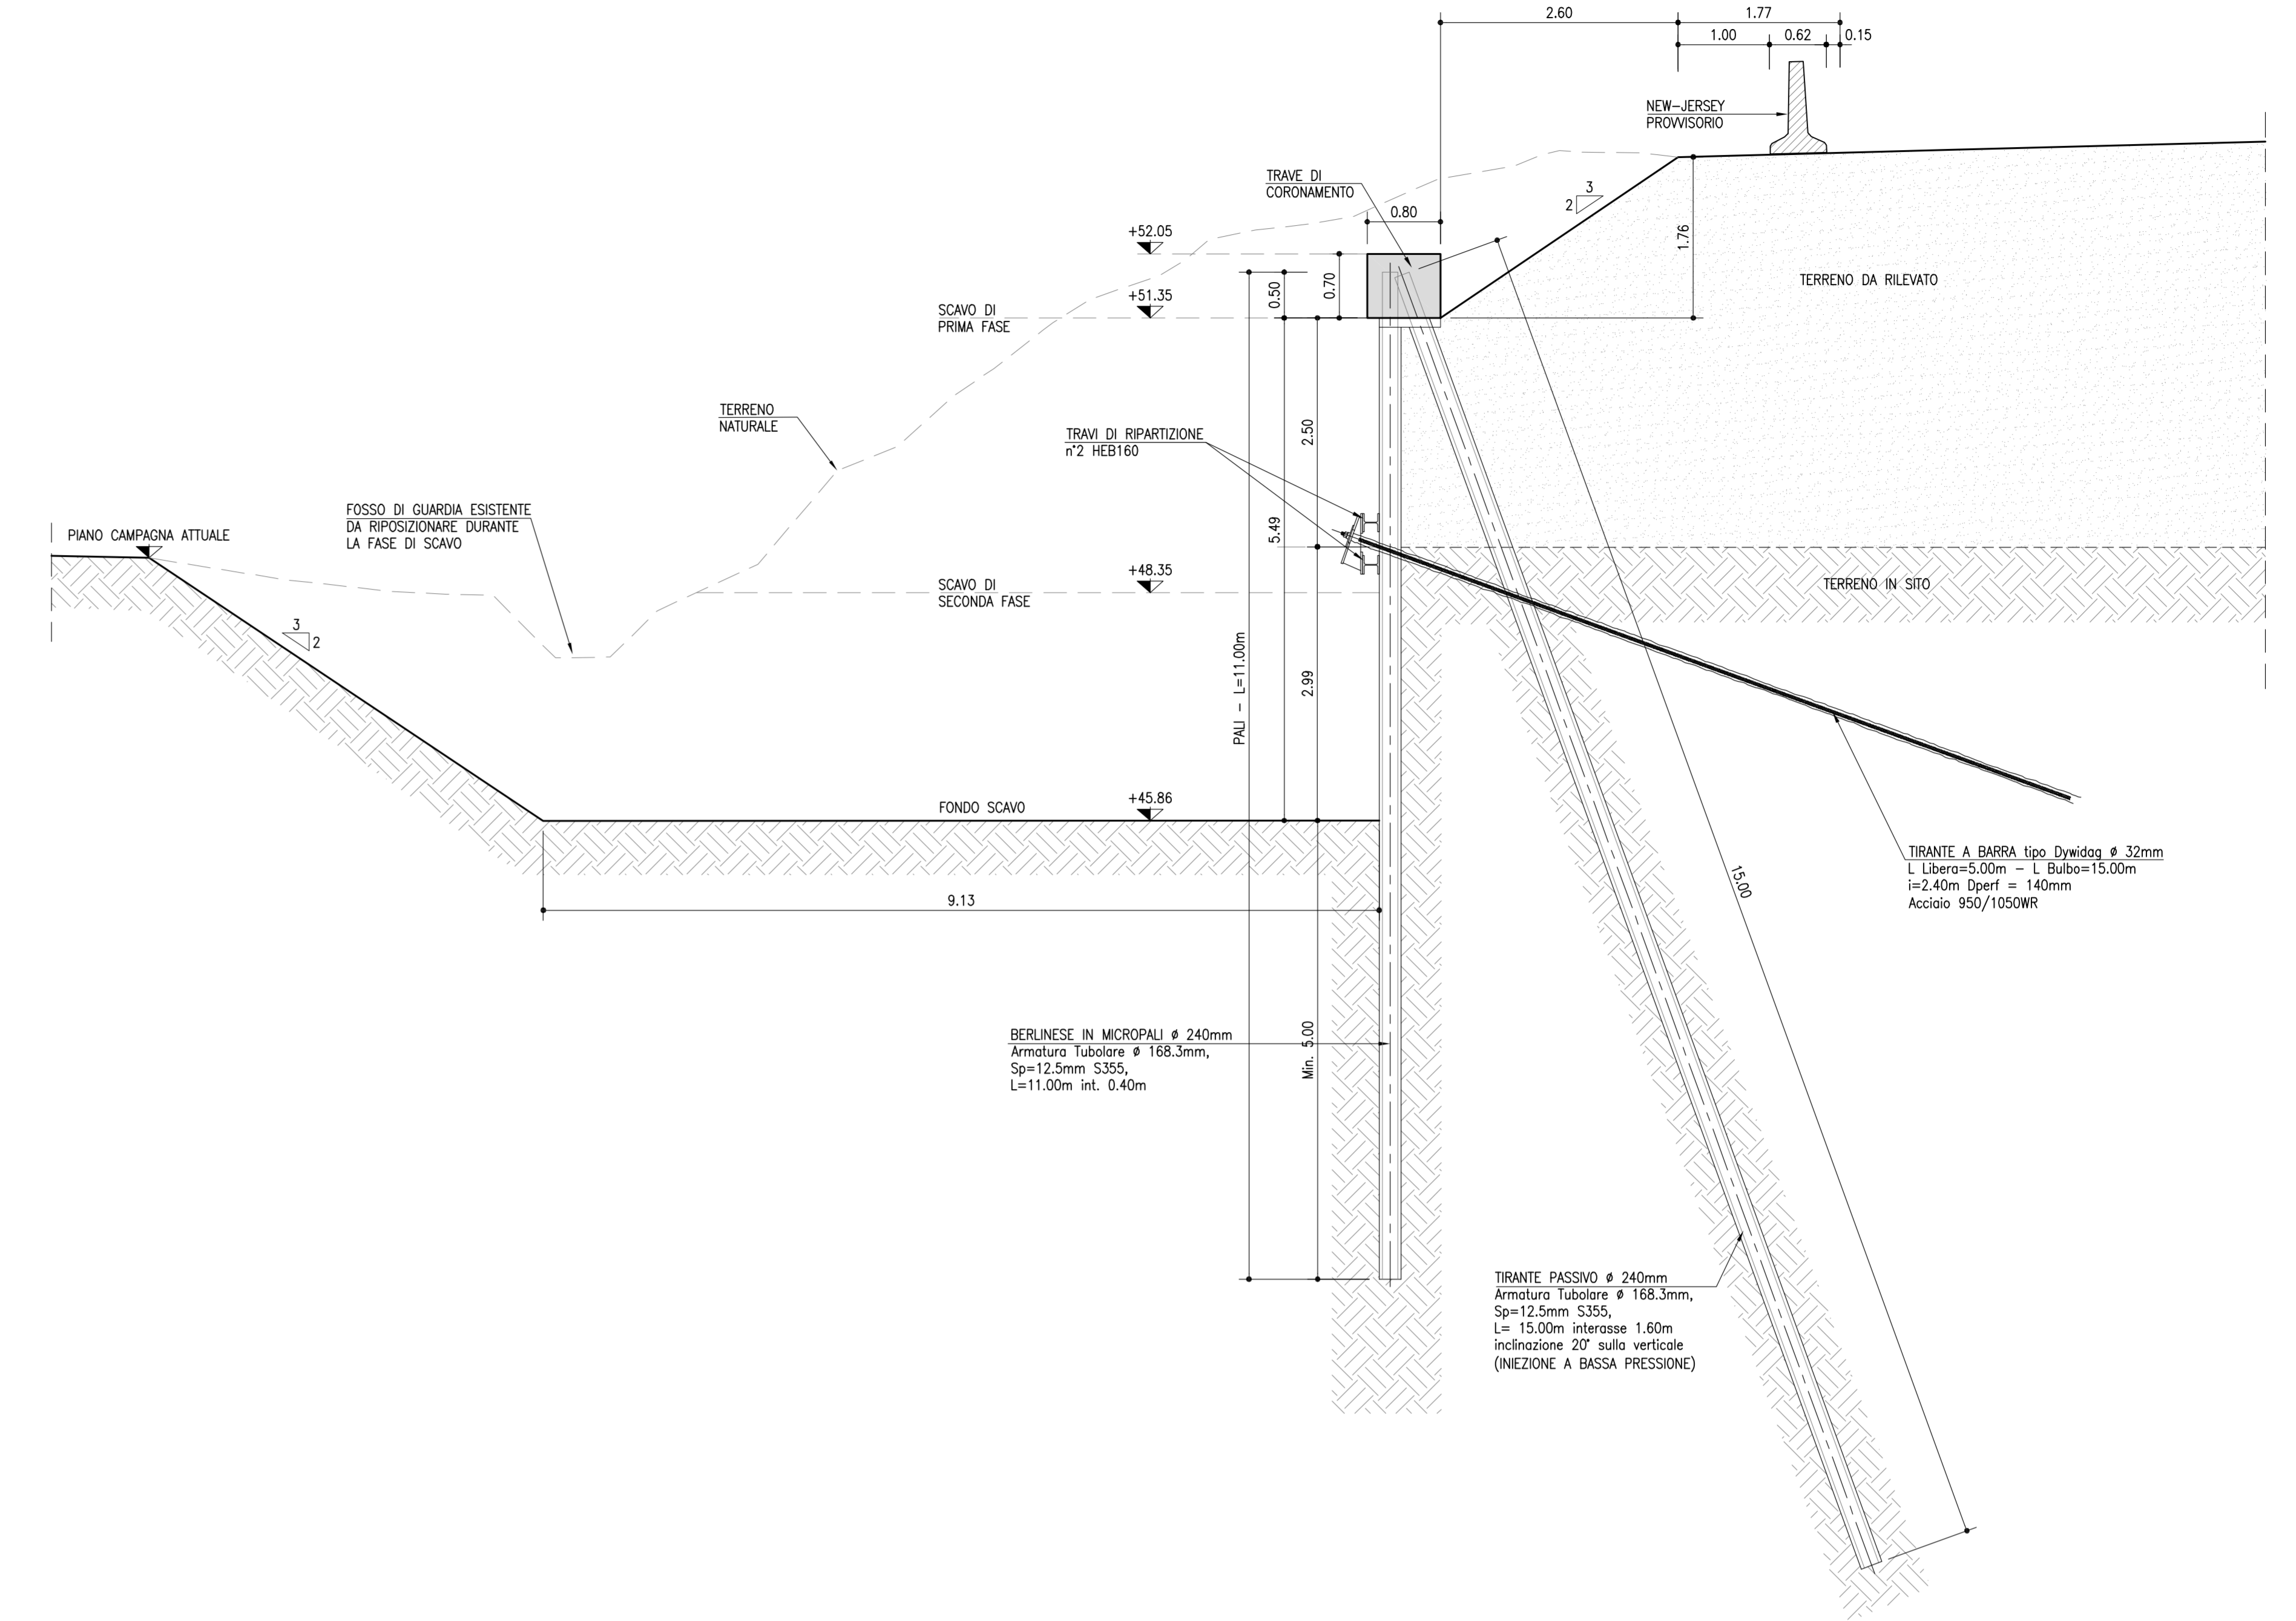

PARATIA 4 - CARREGGIATA SUD - LATO RIMINI
 SCALA 1:50
 TIPOLOGICO 1 - SEZIONE L-L
 SCAVO H ≤ 4.00m - RILEVATO A TERZO H ≤ 3.00m

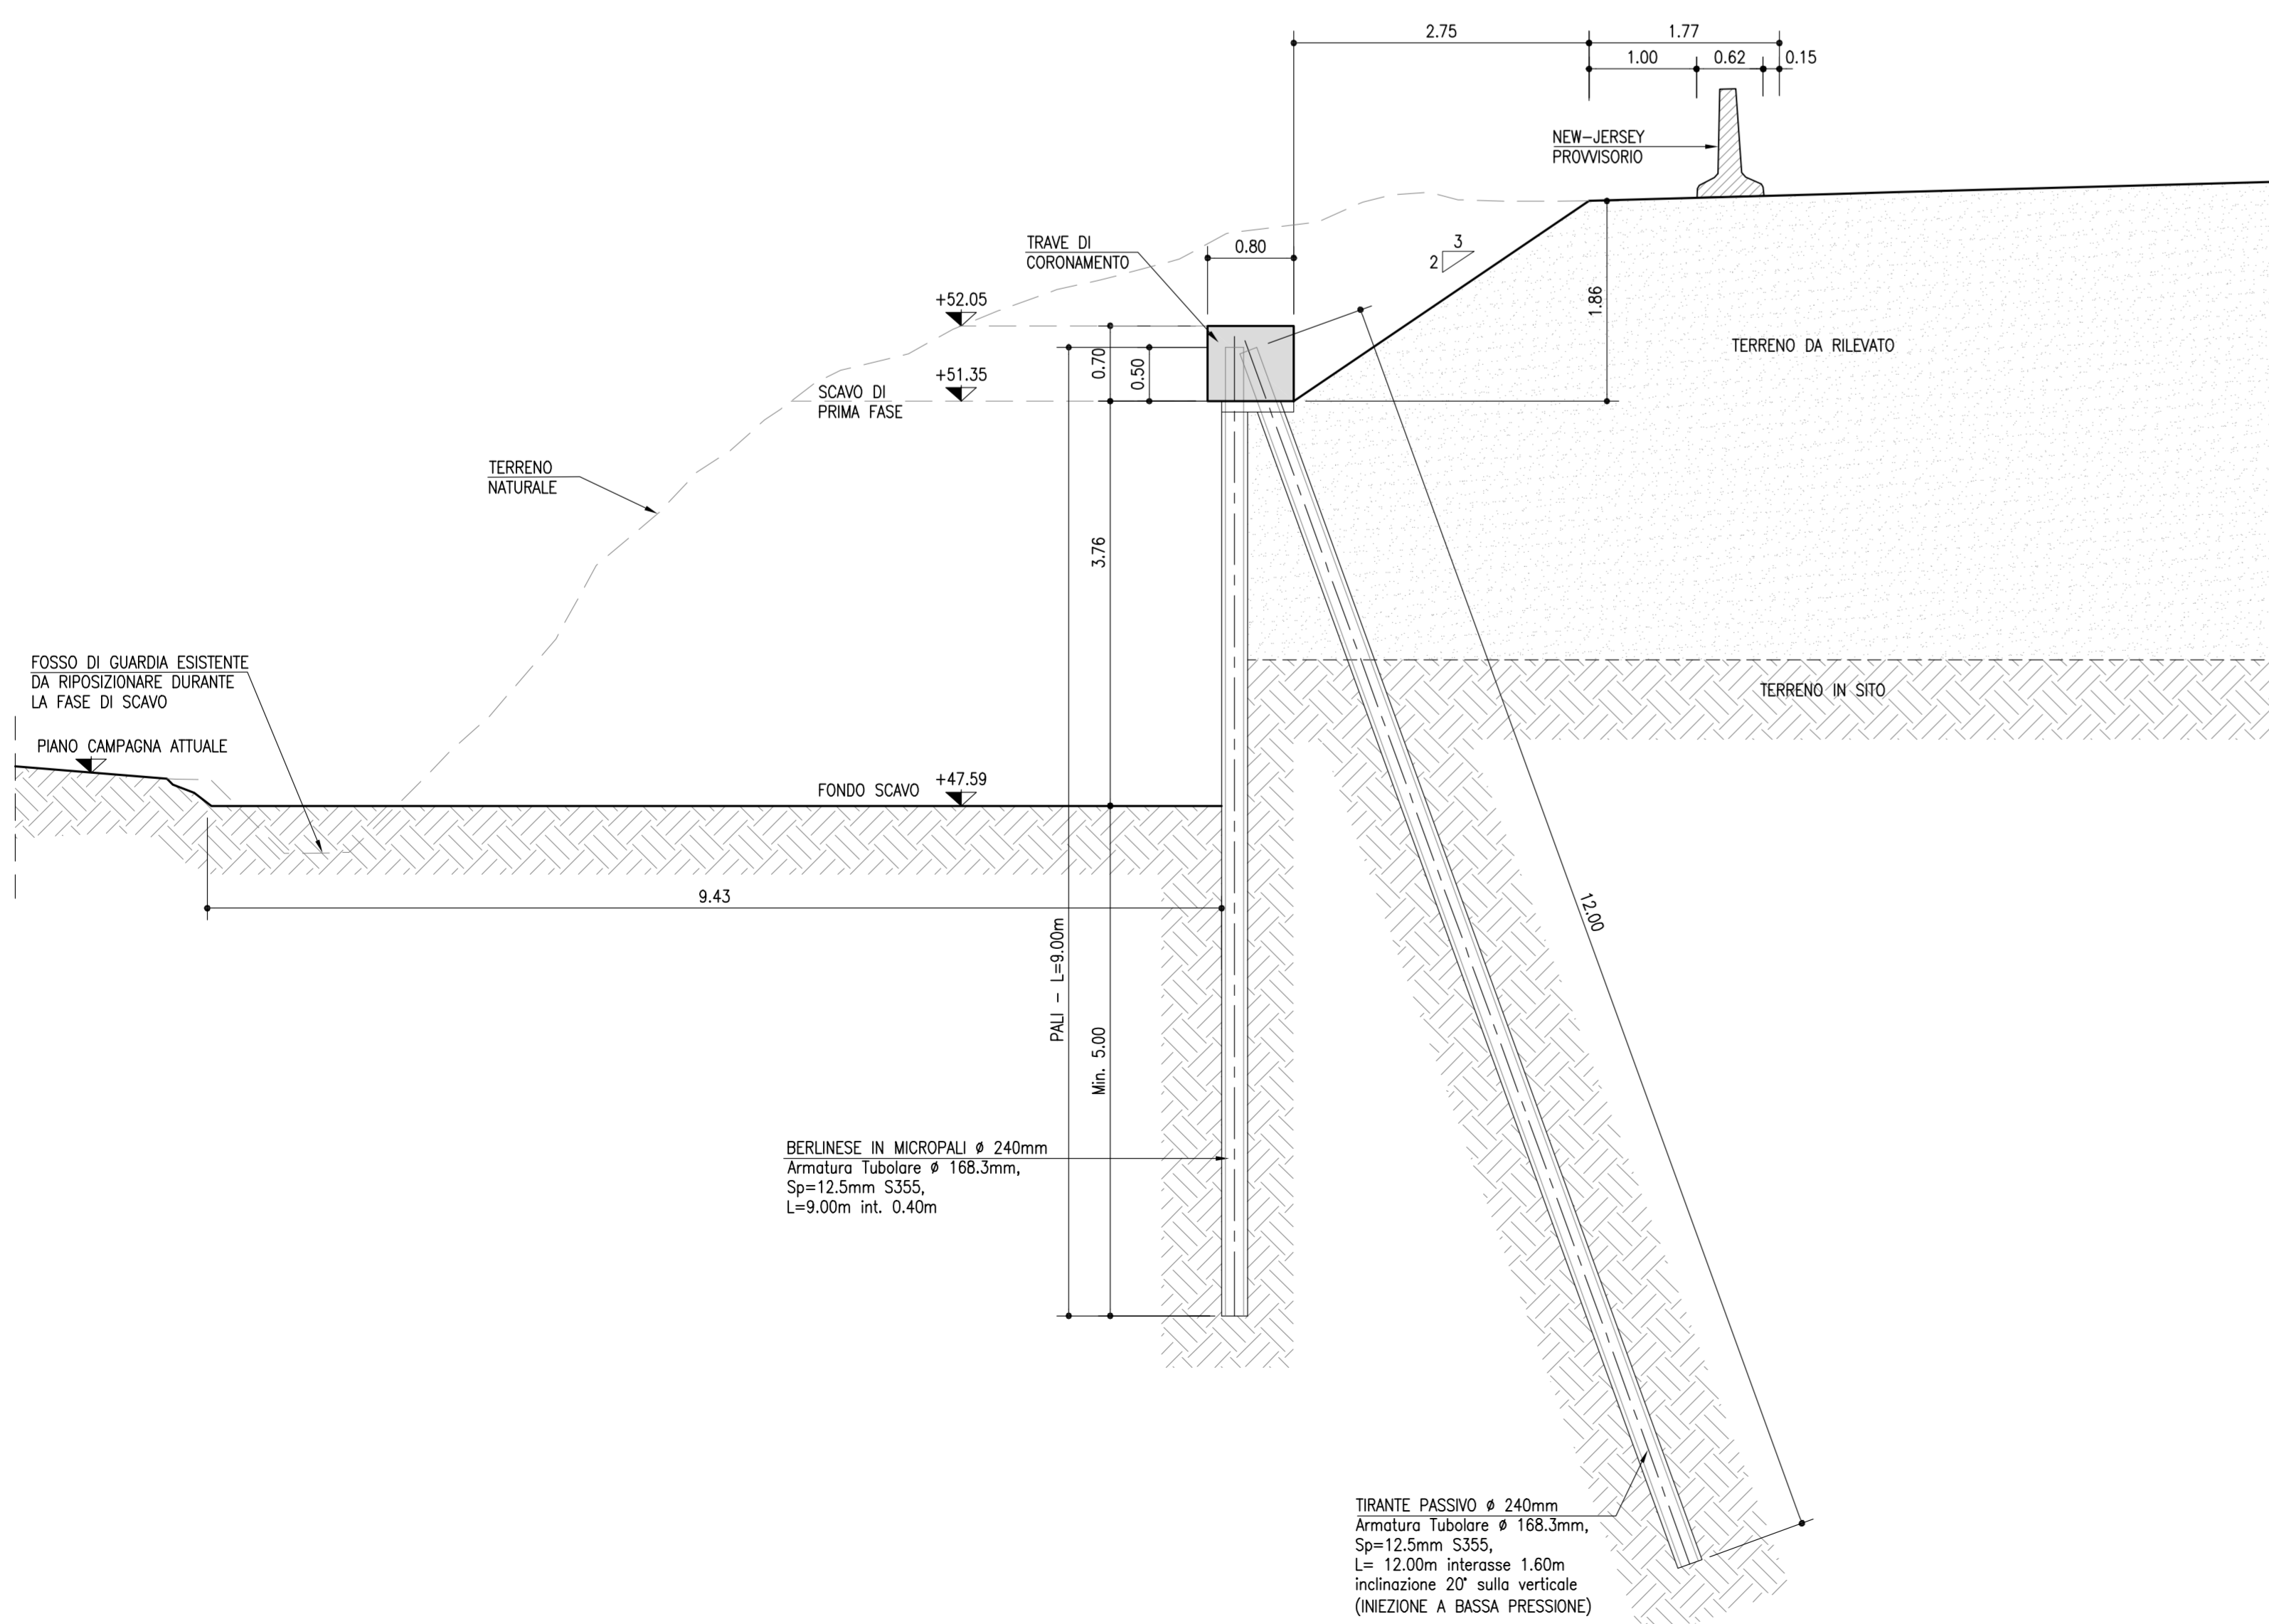

PARATIA 4
 SCALA 1:100
 VISTA FRONTALE

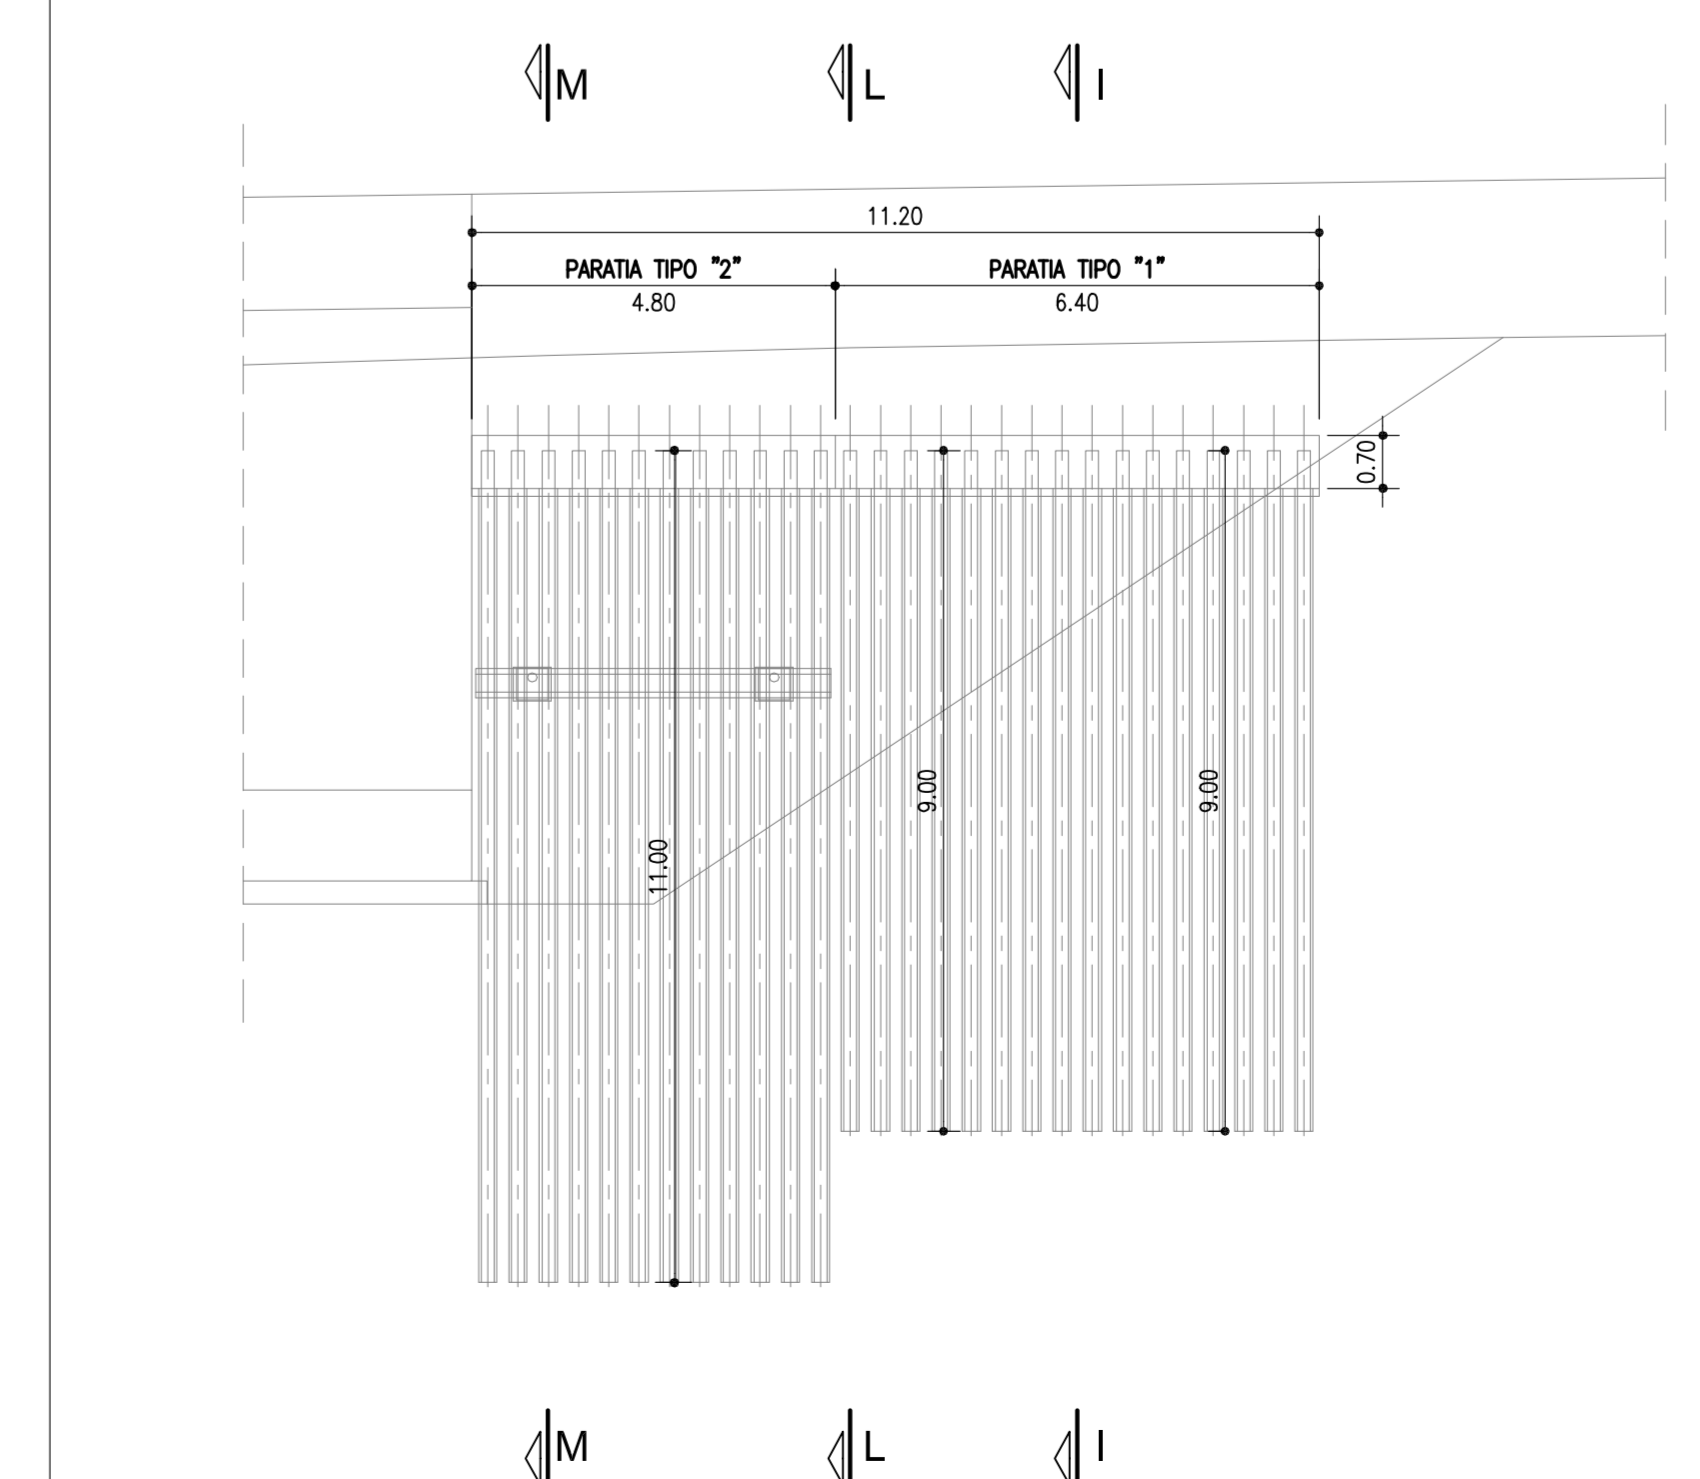

autostrade // per l'italia

AUTOSTRADA (A14) : BOLOGNA-BARI-TARANTO
 TRATTO: BOLOGNA BORGO PANIGALE - BOLOGNA SAN LAZZARO

POTENZIAMENTO IN SEDE DEL SISTEMA
 AUTOSTRADALE E TANGENZIALE DI BOLOGNA

"PASSANTE DI BOLOGNA"

PROGETTO DEFINITIVO

A2 - TANGENZIALE NORD E SUD

OPERE D'ARTE MAGGIORI

109T- SOTTOVIA DIR. VIA SCANDELLARA 18+372

Opere provvisoriai - Paratia 4 - Sezioni e particolari

IL PROGETTISTA SPECIALISTICO Ing. Marco Tosti D'Angelino Dir. Prg. Rimini N. 420110		IL RESPONSABILE INTEGRAZIONE PROIEZIONI SPECIALISTICHE Ing. Raffaele Rinaldi Dir. Prg. Mosonata N. A1068		IL DIRETTORE TECNICO Ing. Andrea Farici Dir. Prg. Parma N. 1564	
---	--	---	--	---	--

CODICE IDENTIFICATIVO #PROGETTO/PRODOTTO 111465				#PROGETTO/PRODOTTO 111465				#PROGETTO/PRODOTTO 111465			
#PROGETTO/PRODOTTO 0000 PD A2 O14				#PROGETTO/PRODOTTO ST109				#PROGETTO/PRODOTTO BER04 D A P E			
#PROGETTO/PRODOTTO 0956				#PROGETTO/PRODOTTO -2				#PROGETTO/PRODOTTO SCALA varie			
PROJECT MANAGER Ing. Raffaele Rinaldi Dir. Prg. Mosonata N. A1068				SUPPORTO SPECIALISTICO				REVISIONE n. data 1 DICEMBRE 2011 1 SETTEMBRE 2010 2 SETTEMBRE 2007 3			
#PROGETTO/PRODOTTO STATO				#PROGETTO/PRODOTTO STATO				#PROGETTO/PRODOTTO STATO			

IL RESPONSABILE DEL PROCESSIONAMENTO Ing. Fabio Sbarbi	IL RESPONSABILE DELLA PROIEZIONE Ing. Raffaele Rinaldi Dir. Prg. Mosonata N. A1068	IL RESPONSABILE DELLA PROIEZIONE Ing. Raffaele Rinaldi Dir. Prg. Mosonata N. A1068
---	--	--