
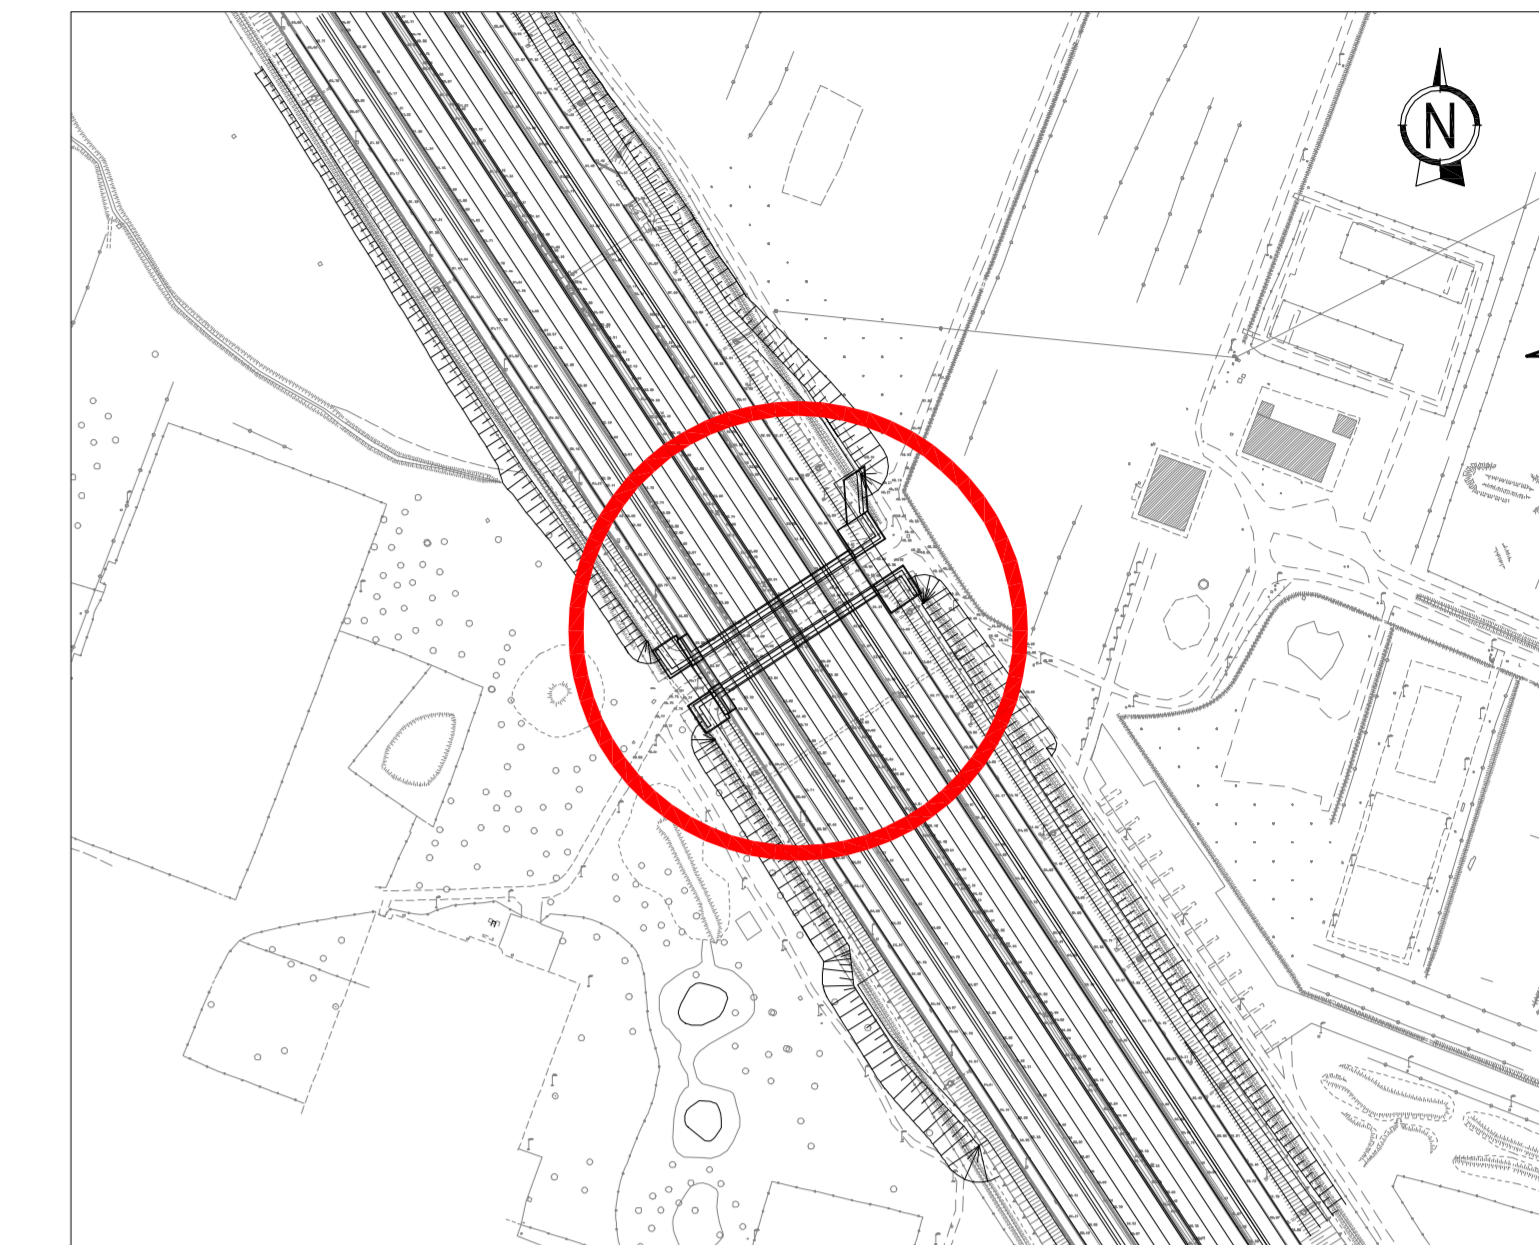


PIANTA FONDAZIONI  
SCALA 1:100

STRALCIO PLANIMETRICO  
SCALA 1:2.000

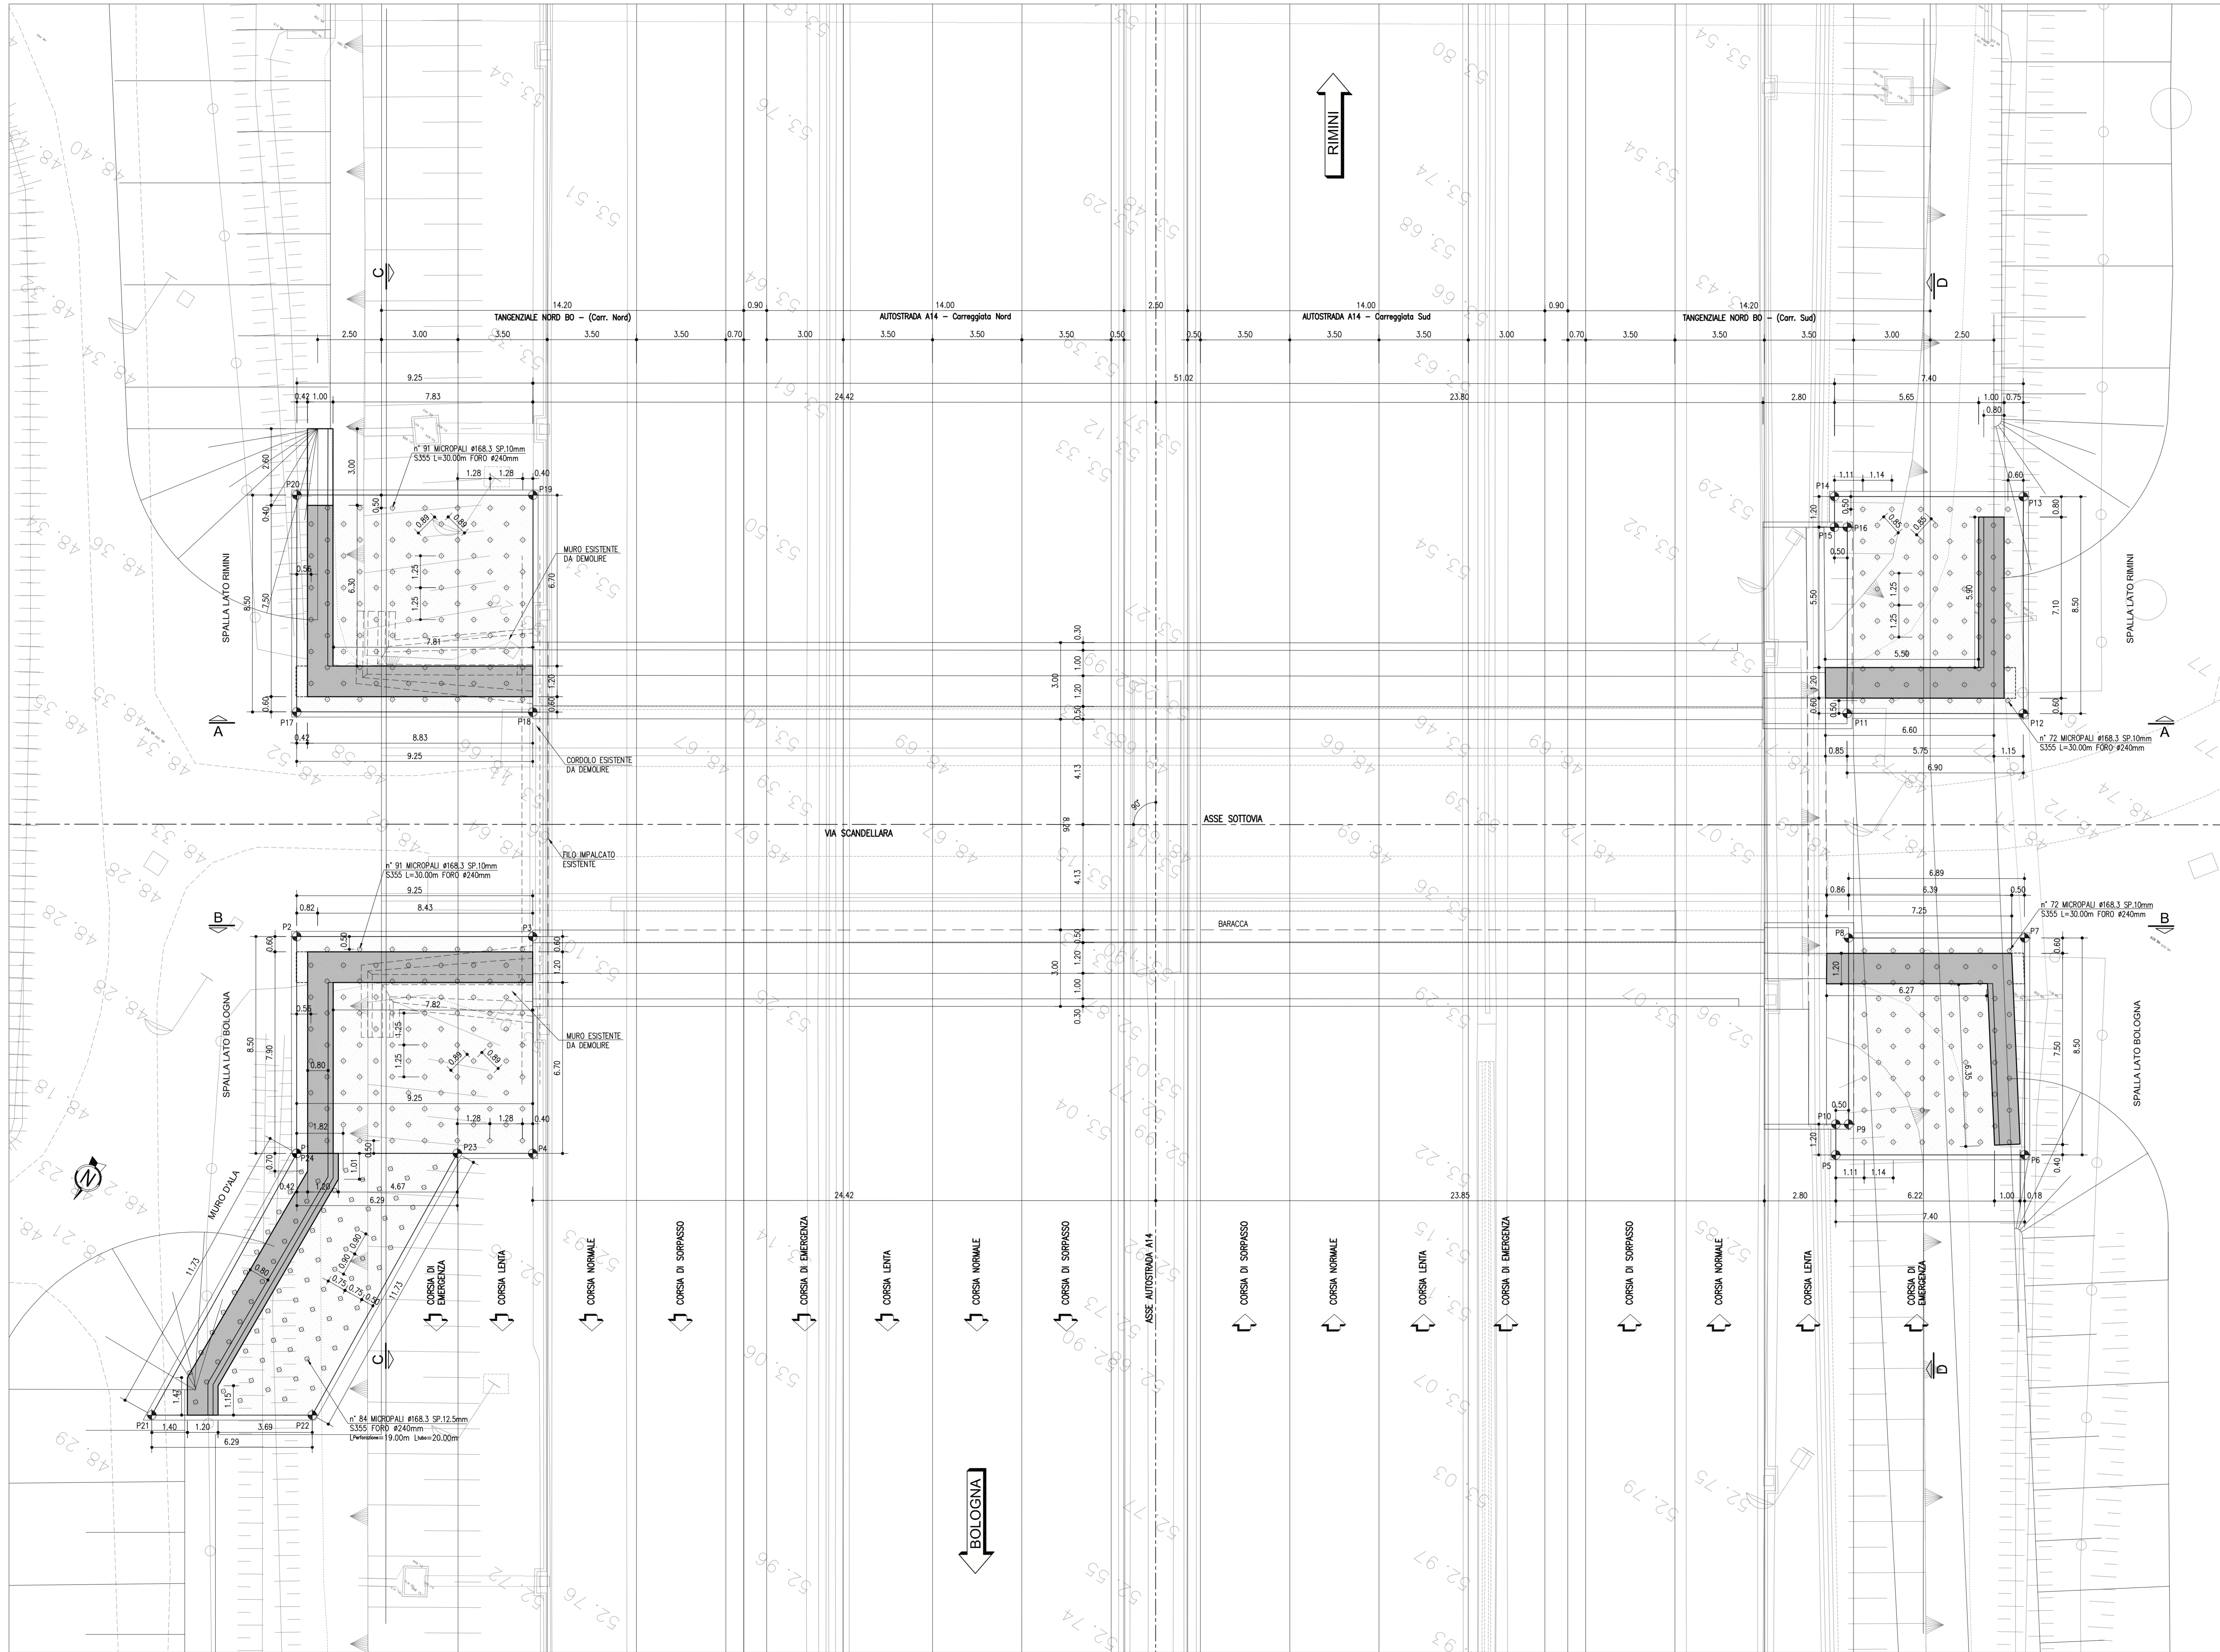

COORDINATE DI TRACCIAMENTO  
VERTICE COORDINATA X COORDINATA Y

P1	8989834.665	3157026.280
P2	8989839.297	3157019.138
P3	8989831.548	3157014.091
P4	8989826.805	3157021.212
SPALLA LATO BOLOGNA SUD		
P5	8989884.088	3156993.364
P6	8989877.889	3156989.322
P7	8989882.532	3156982.202
P8	8989898.312	3156988.071
P9	8989884.326	3156992.083
P10	8989884.745	3156992.056
SPALLA LATO RIMINI SUD		
P11	8989881.186	3156976.630
P12	8989887.379	3156974.885
P13	8989892.021	3156987.745
P14	8989898.223	3156971.793
P15	8989897.569	3156972.786
P16	8989897.147	3156972.411
SPALLA LATO RIMINI NORD		
P17	8989844.101	3157011.786
P18	8989836.390	3157006.719
P19	8989840.988	3156999.594
P20	8989848.738	3157004.643
MURO D'ALTA		
P21	8989833.808	3157037.855
P22	8989838.841	3157034.821
P23	8989829.379	3157022.823
P24=P1	8989834.665	3157026.280

autostrade per l'italia

AUTOSTRADA (A14) : BOLOGNA-BARI-TARANTO  
TRATTO: BOLOGNA BORGO PANIGALE - BOLOGNA SAN LAZZARO

POTENZIAMENTO IN SEDE DEL SISTEMA  
AUTOSTRADALE E TANGENZIALE DI BOLOGNA

"PASSANTE DI BOLOGNA"

PROGETTO DEFINITIVO

A2 - TANGENZIALE NORD E SUD

OPERE D'ARTE MAGGIORI

109T- SOTTOVIA DIR. VIA SCANDELLARA 18+372

Pianta Fondazioni e tracciamento

IL PROGETTISTA SPECIALISTICO Ing. Leonardo Bacci Dir. Ing. Marco R. 19641 RESPONSABILE STRUTTURE	IL RESPONSABILE INTEGRAZIONE PRESTAZIONI SPECIALISTICHE Ing. Raffaele Rinaldoni Dir. Ing. Nicoletta N. A1068	IL DIRETTORE TECNICO Ing. Andrea Tardì Dir. Ing. Pamela N. 1564 PROGETTAZIONE NUOVE OPERE AUTOSTRADALI
---	---	---

111465	0000	PD	A2	O14	ST109	FND00	DSTR	0937	-2	SCALA 1:100
--------	------	----	----	-----	-------	-------	------	------	----	----------------

spea ENGINEERING	PROJECT MANAGER Ing. Raffaele Rinaldoni Dir. Ing. Nicoletta N. A1068	SUPPORTO SPECIALISTICO	REVISIONE
	REDAZIONE	VERIFICAZIONE	1 2 3 4

VISTO DEL COMMITTENTE Ing. Raffaele Rinaldoni Dir. Ing. Nicoletta N. A1068	VISTO DEL CONCESSIONARIO Ministero delle Infrastrutture e dei Trasporti DIREZIONE REGIONALE DEL TERRITORIO, DELL'AMBIENTE E DEL PAESAGGIO
--	---