




STATO DI FATTO  
SCALA 1:500

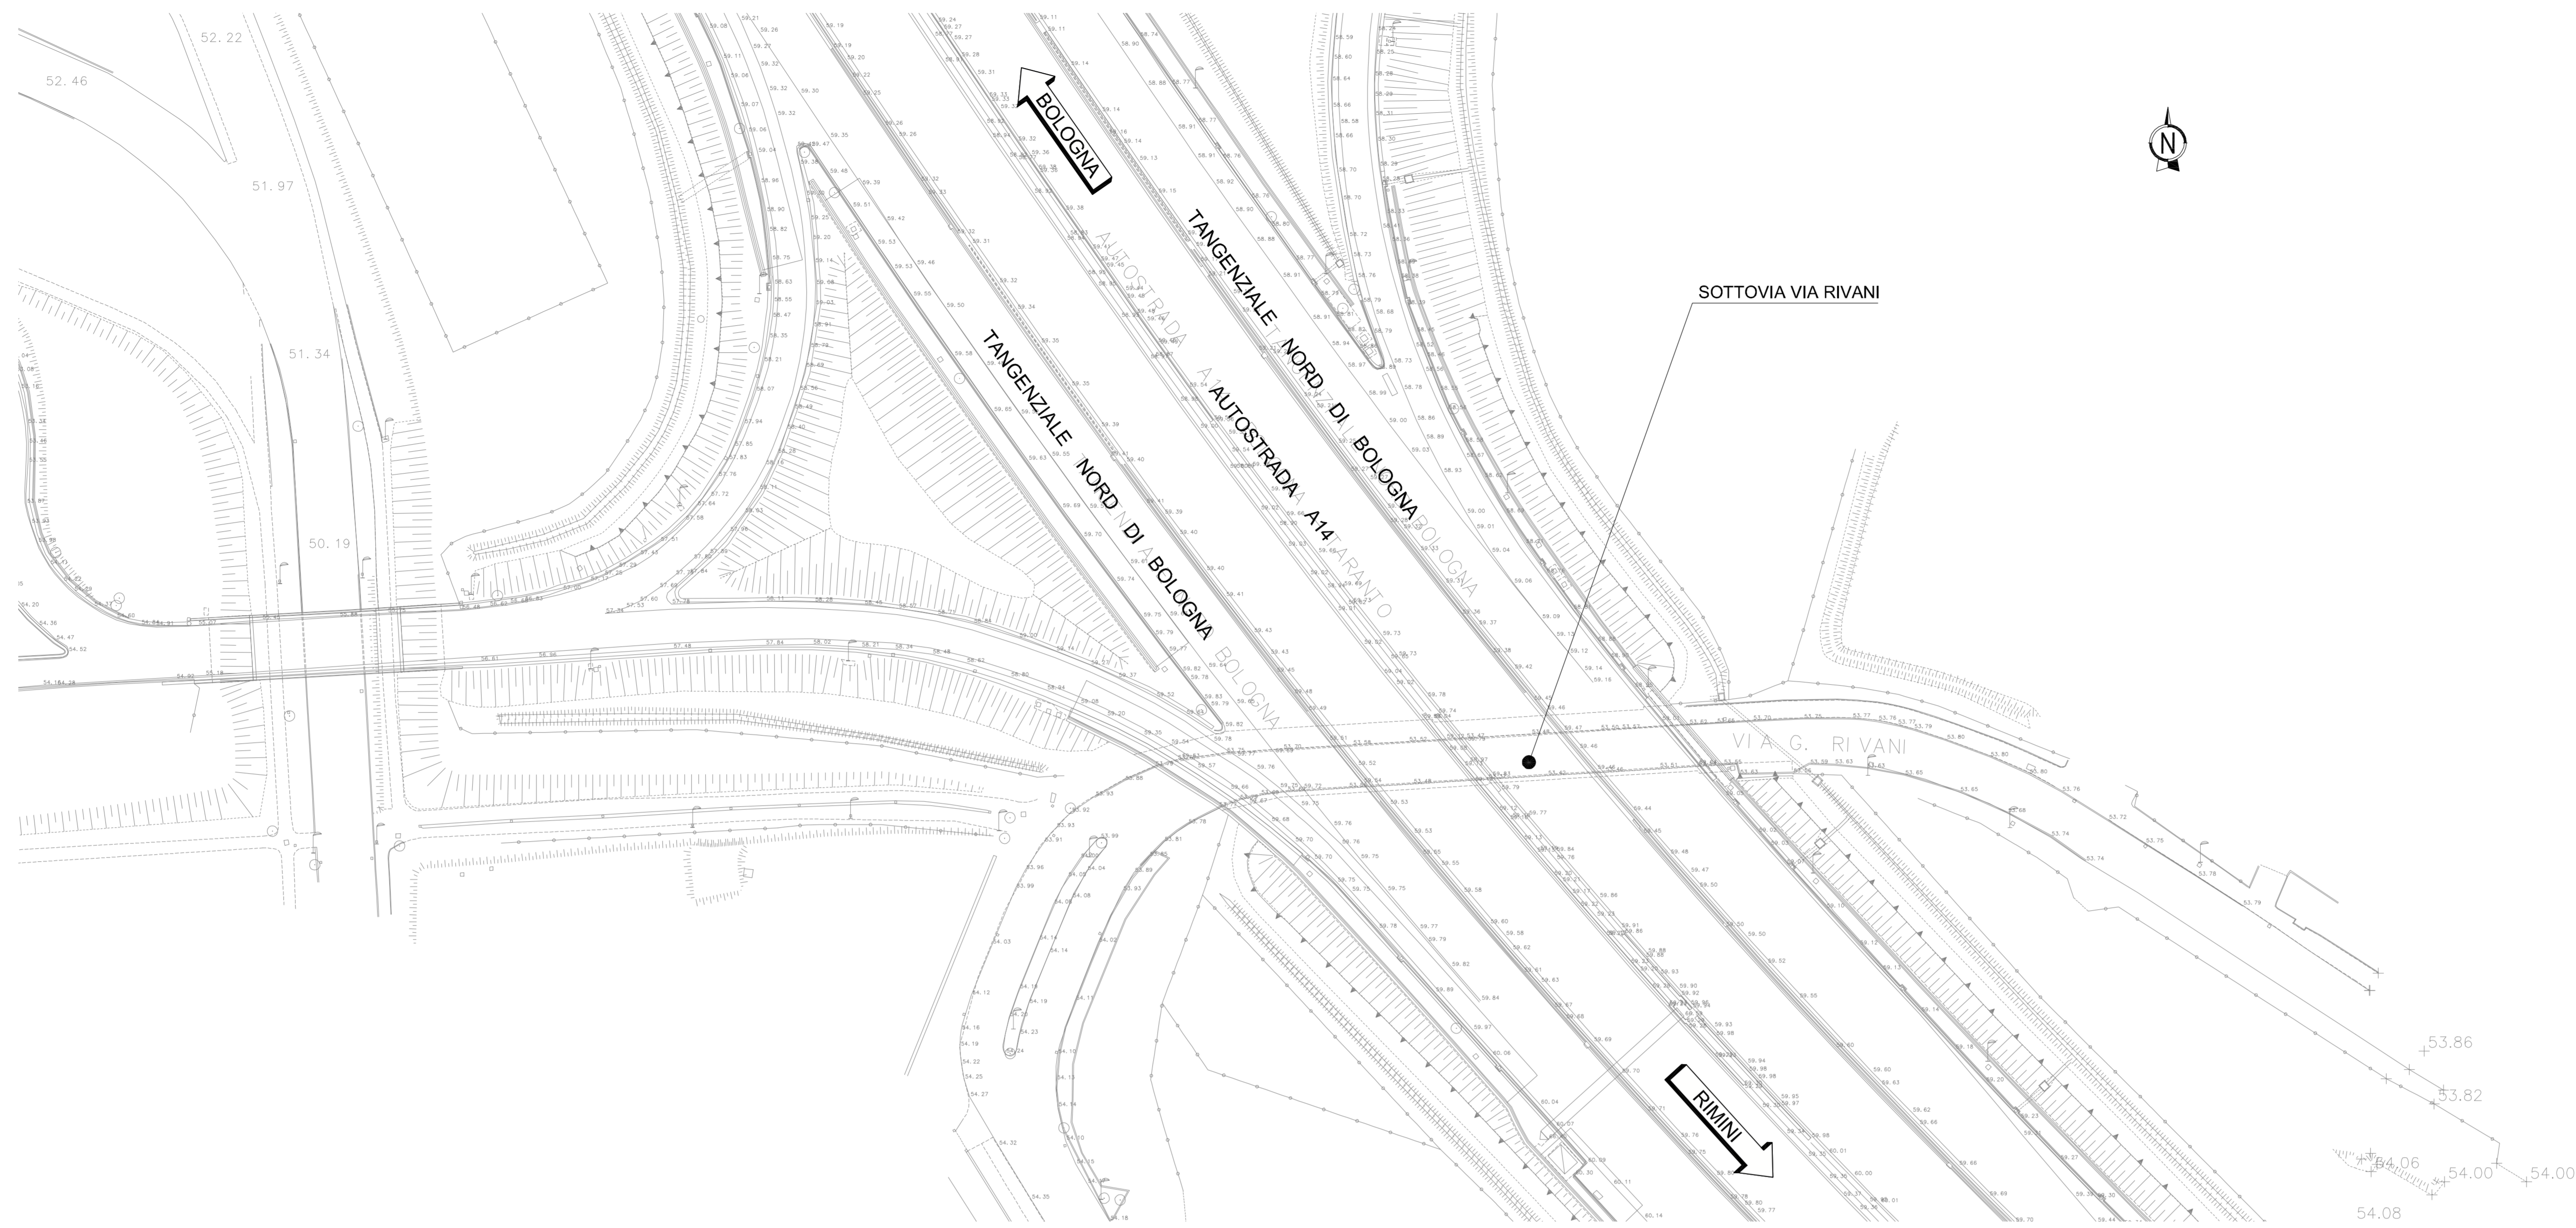

PLANIMETRIA DI PROGETTO  
SCALA 1:500

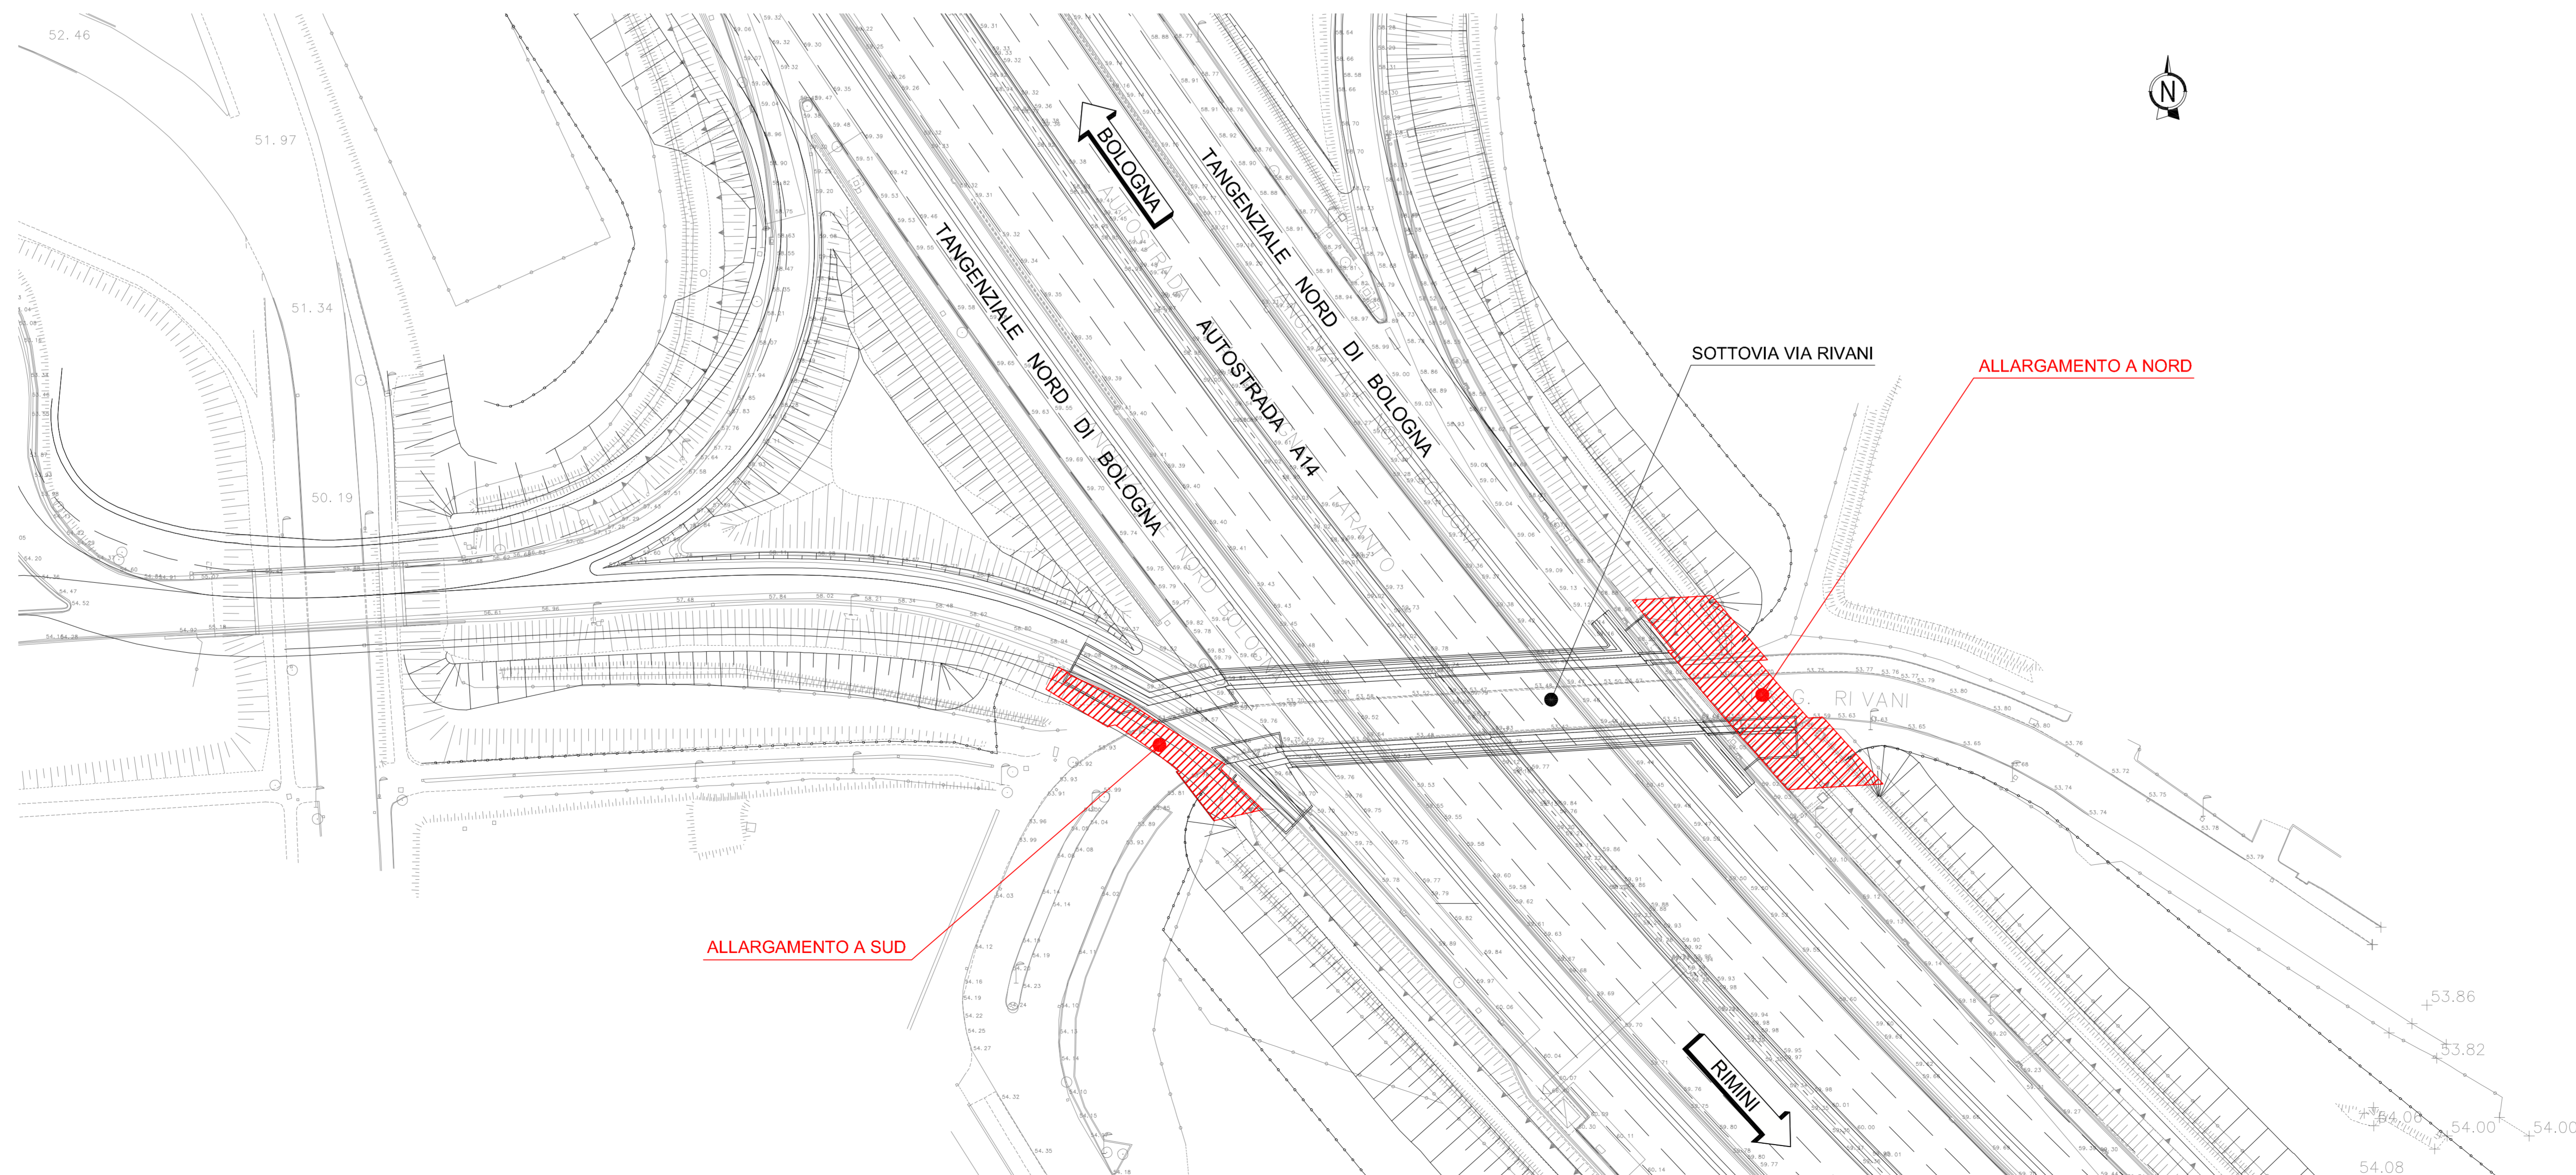

QUADRO DI UNIONE

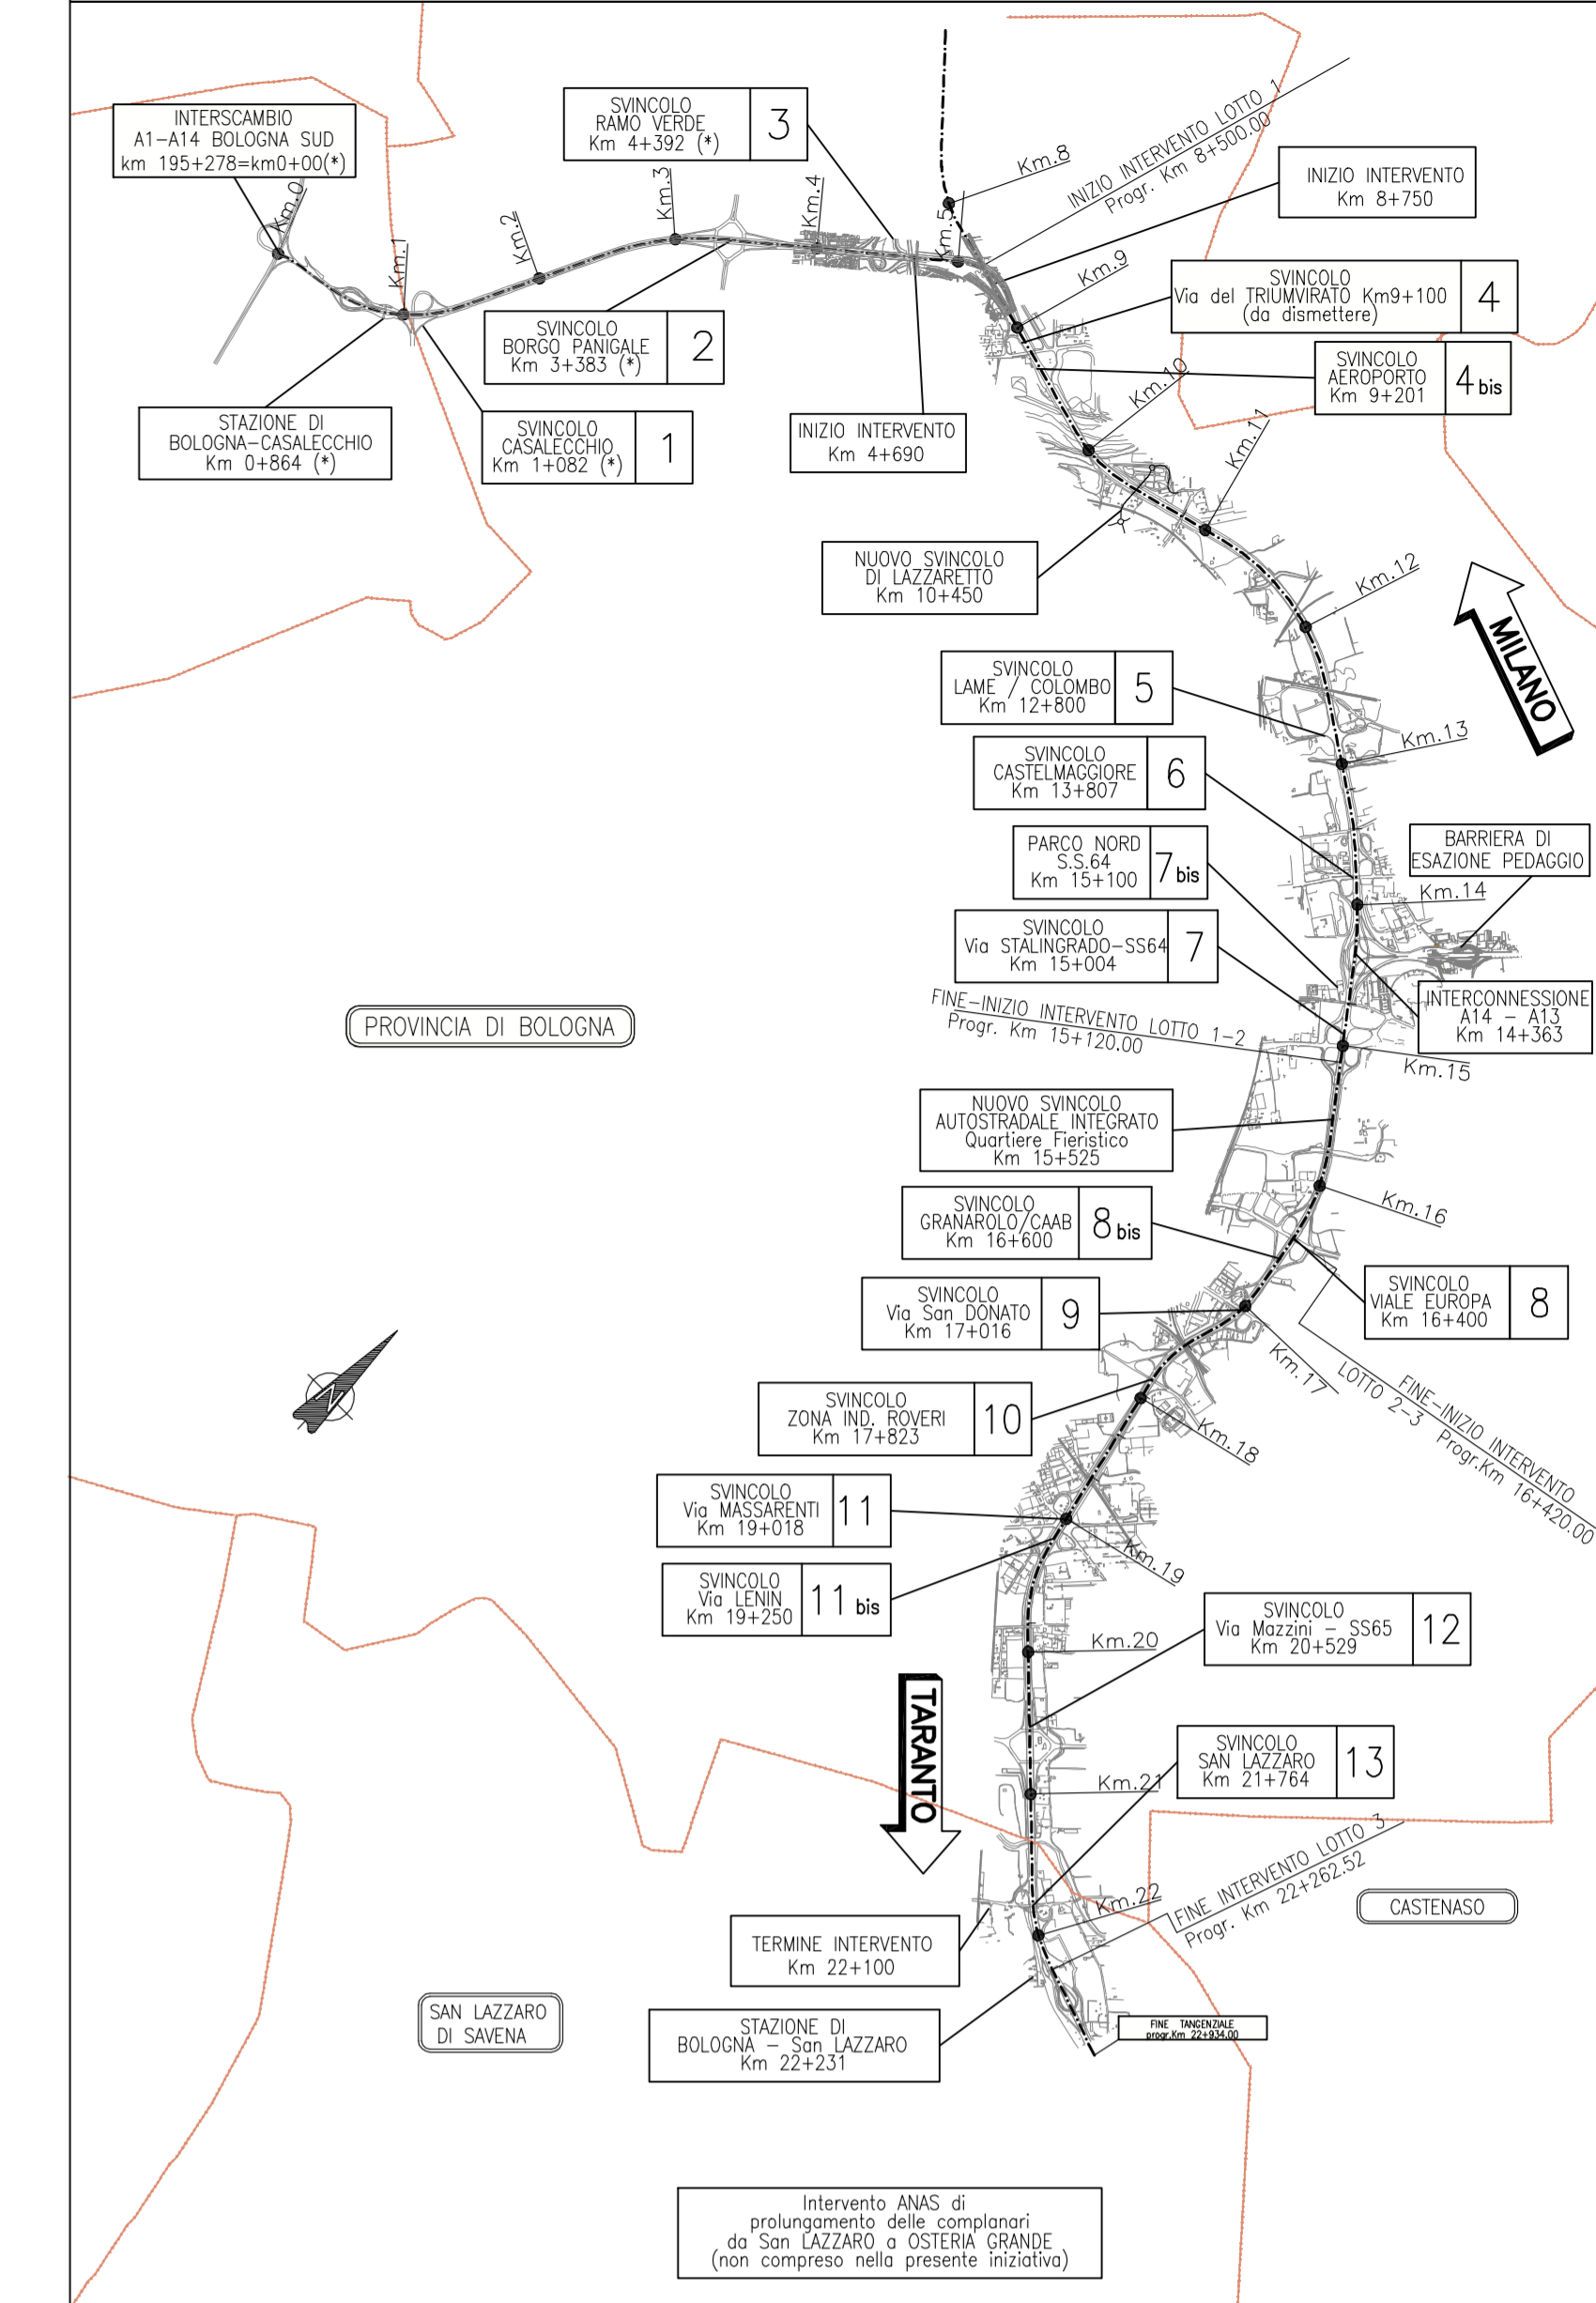

AUTOSTRADA (A14) : BOLOGNA-BARI-TARANTO  
TRATTO: BOLOGNA BORGO PANIGALE - BOLOGNA SAN LAZZARO

POTENZIAMENTO IN SEDE DEL SISTEMA  
AUTOSTRADALE E TANGENZIALE DI BOLOGNA

"PASSANTE DI BOLOGNA"

PROGETTO DEFINITIVO

A2 - TANGENZIALE NORD E SUD

OPERE D'ARTE MAGGIORI

115T- SOTTOVIA VIA RIVANI 19+341

Planimetria Di Inquadramento

IL PROGETTISTA SPECIALISTICO Ing. Leonardo Tanti Ord. Reg. Min. n. 18641	IL RESPONSABILE INTEGRAZIONE PRESTAZIONI SPECIALISTICHE Ing. Raffaele Rinaldi Ord. Reg. Min. n. A1068	IL DIRETTORE TECNICO Ing. Andrea Tanti Ord. Reg. Min. n. 1154
--	--	---

CODICE IDENTIFICATIVO		ORDINATORE	
111465	0000 PD A2 O17 ST115	00000	DSTR 0997 -2

	PROJECT MANAGER Ing. Raffaele Rinaldi Ord. Reg. Min. n. A1068	SUPPORTO SPECIALISTICO 	REVISIONE
	REDATTO		1
	VERIFICATO		2
			3

VISTO DEL COMMITTENTE IL RESPONSABILE DEI LAVORI DEL TRACCEMIENTO Ing. Fabio Sbarbi	VISTO DEL CONCESSIONARIO Ministero delle Infrastrutture e dei Trasporti DIREZIONE REGIONALE DEL TRACCEMIENTO Ing. ...
---	--