



STATO DI FATTO
Scala 1:1.000

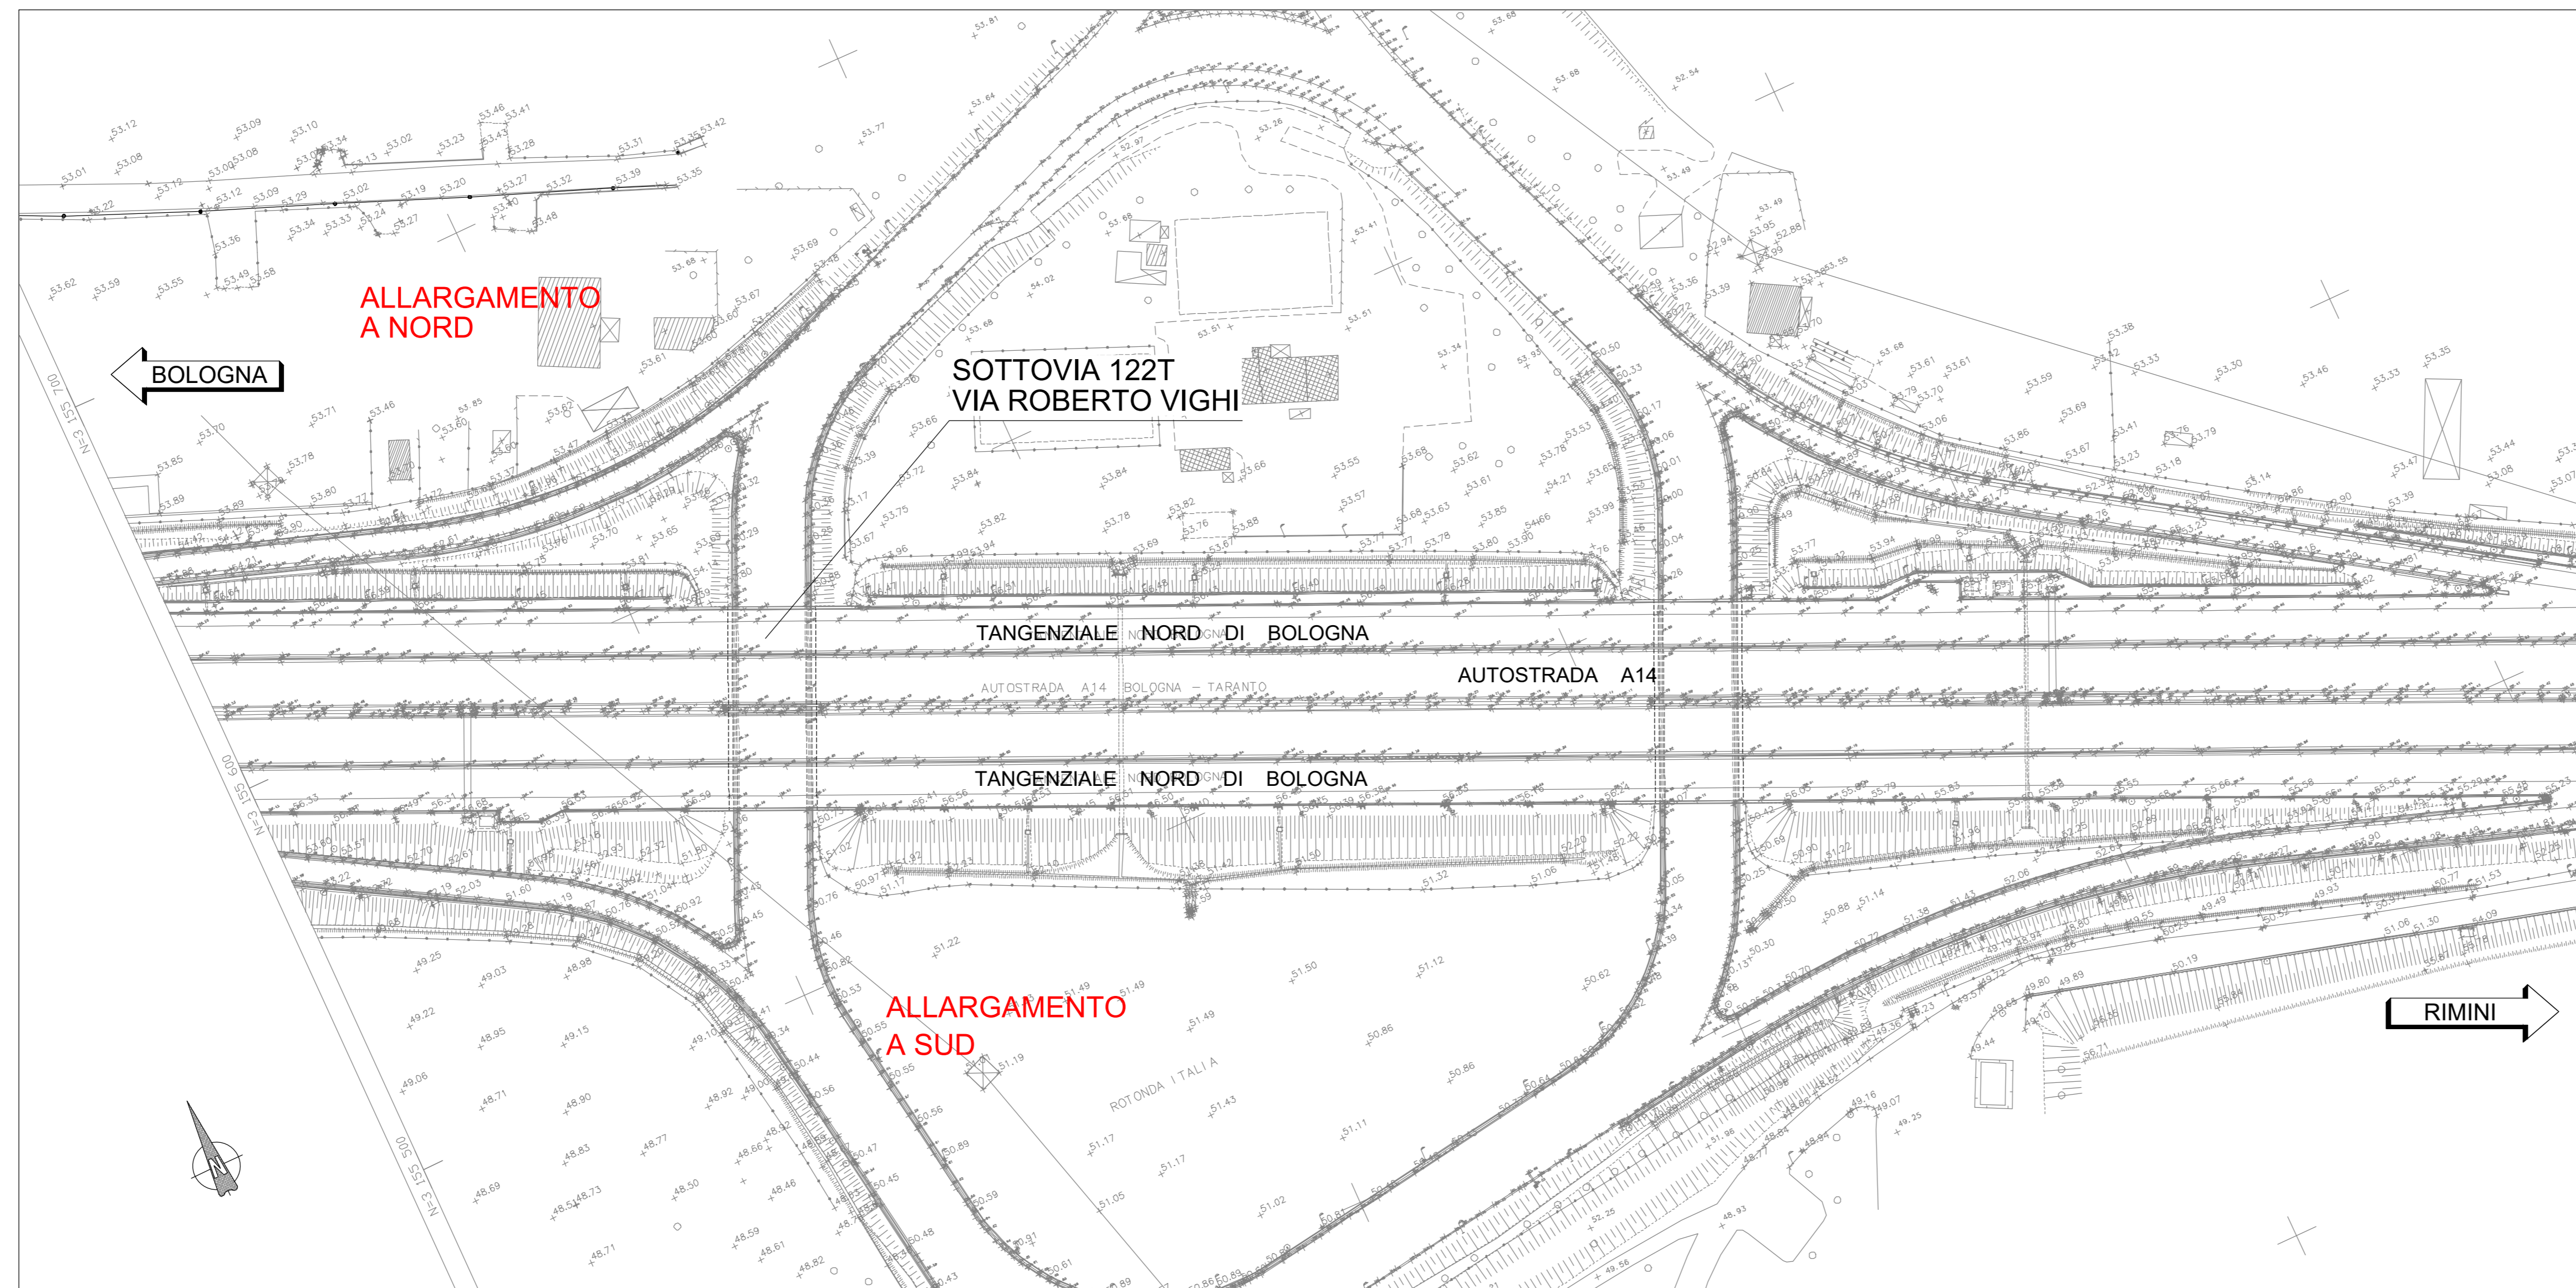

PLANIMETRIA DI PROGETTO
Scala 1:1.000

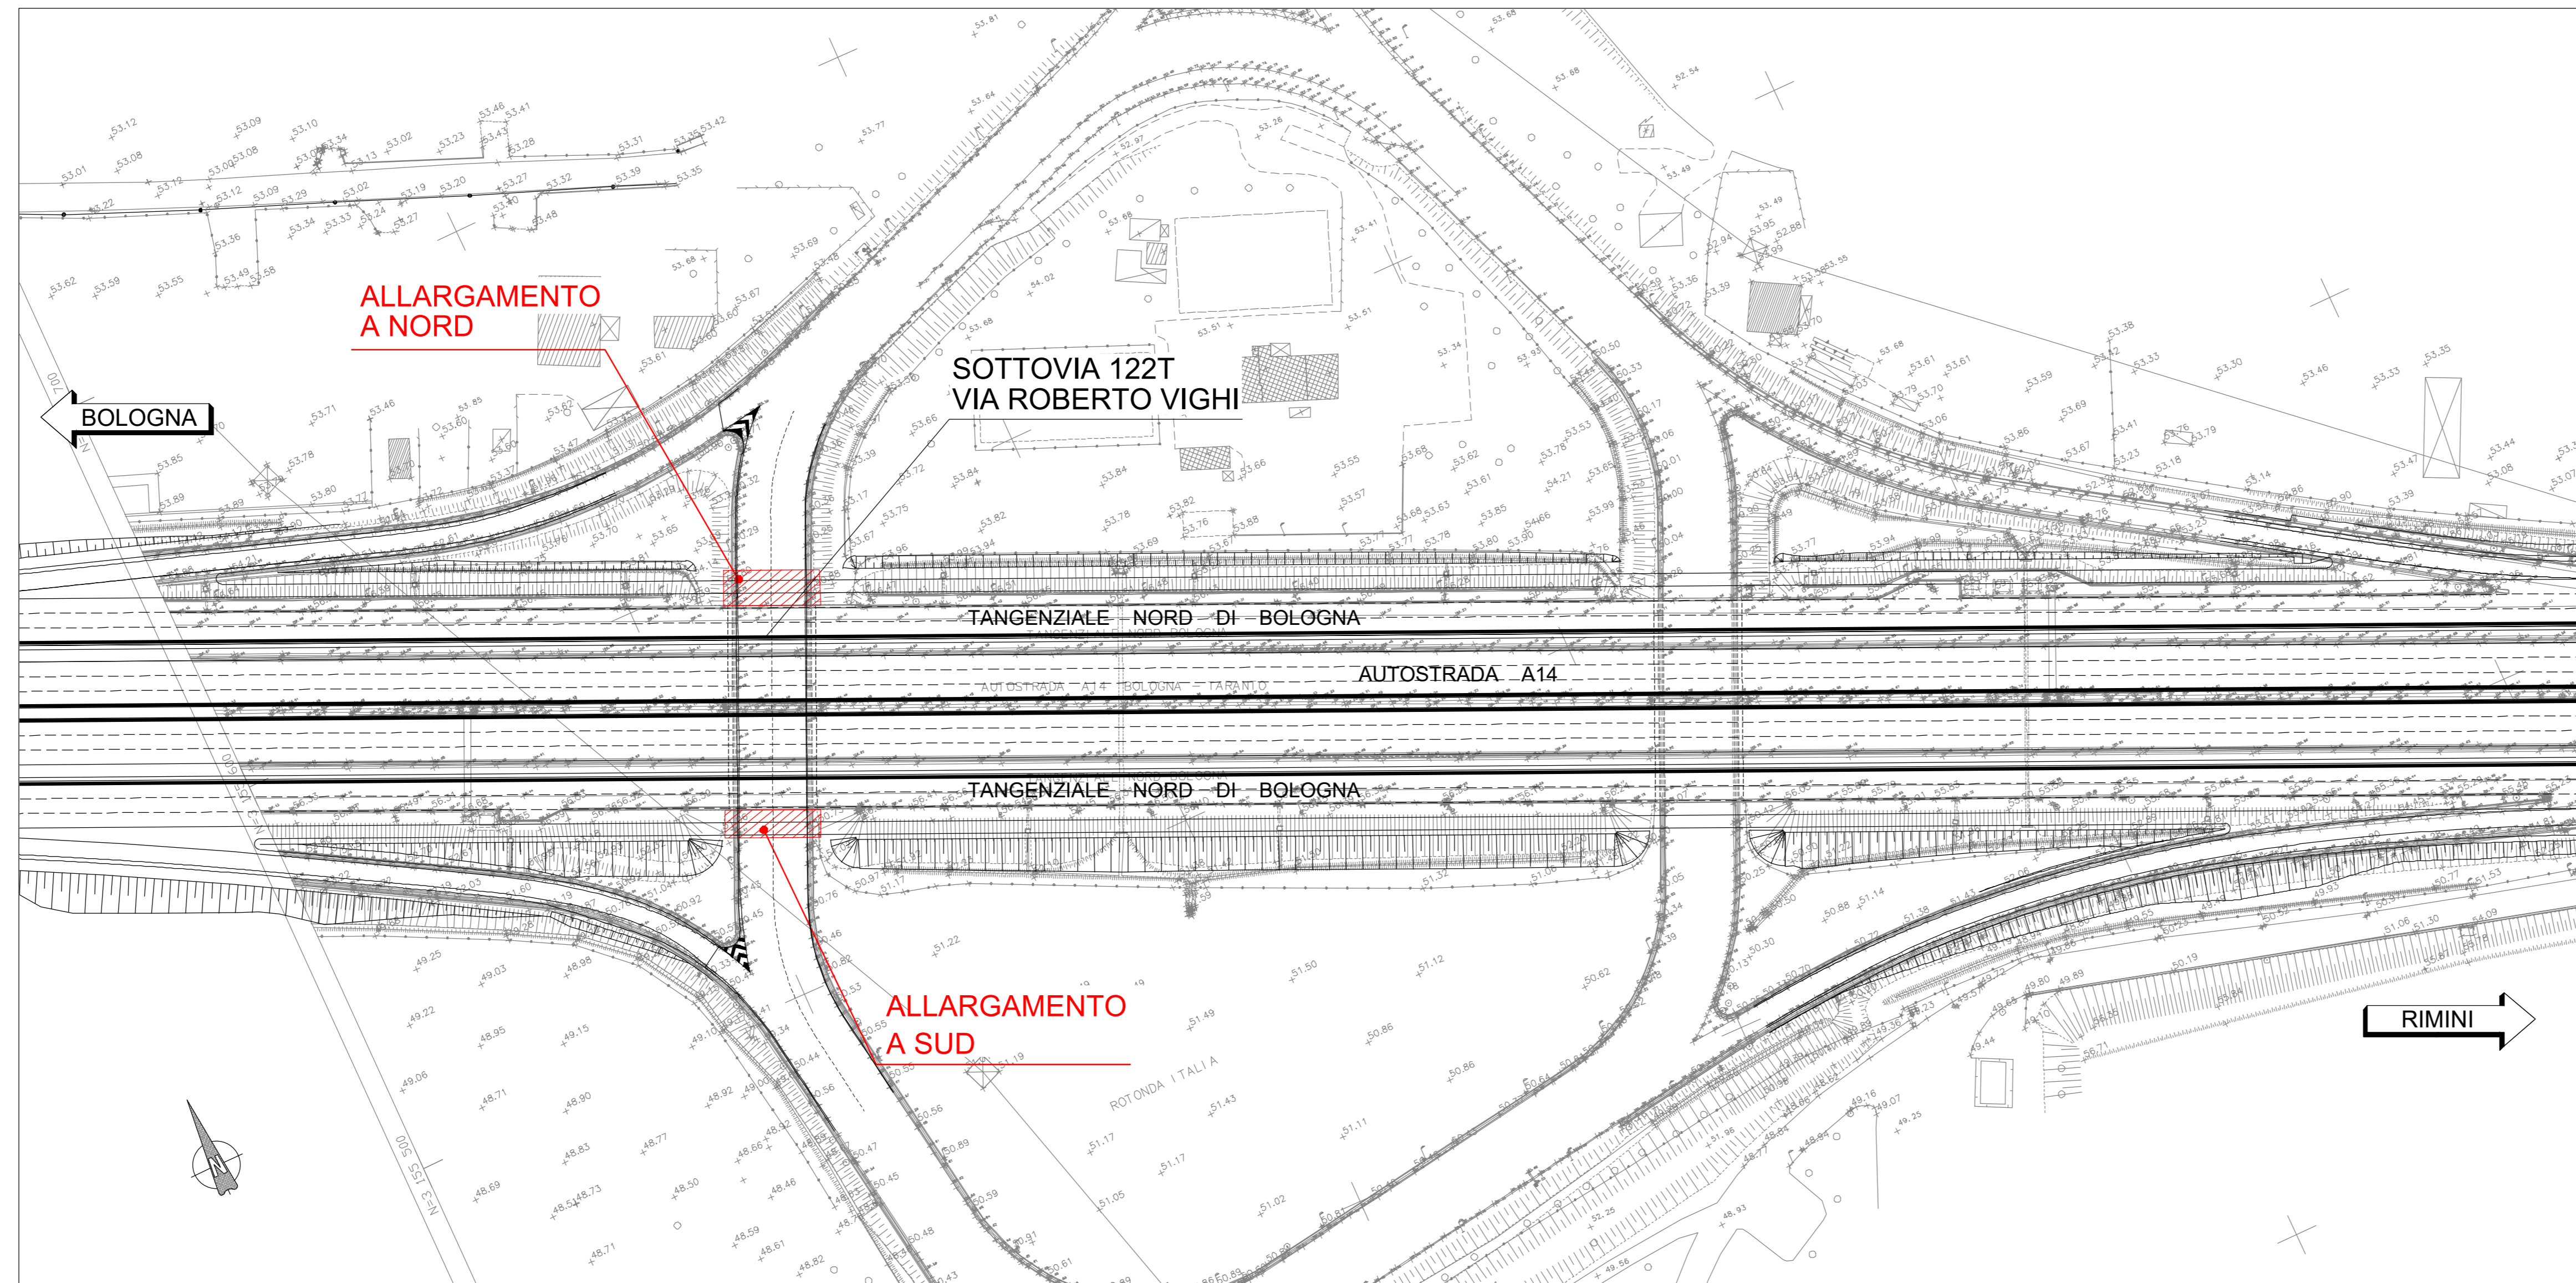

autostrade // per l'italia

AUTOSTRADA (A14) : BOLOGNA-BARI-TARANTO
TRATTO: BOLOGNA BORGO PANIGALE - BOLOGNA SAN LAZZARO

POTENZIAMENTO IN SEDE DEL SISTEMA
AUTOSTRADALE E TANGENZIALE DI BOLOGNA

"PASSANTE DI BOLOGNA"

PROGETTO DEFINITIVO

TANGENZIALE NORD E SUD

OPERE D'ARTE MAGGIORI

122T- I°SOTTOVIA VIA ROBERTO VIGHI 20+565

PLANIMETRIA DI INQUADRAMENTO

IL PROGETTISTA SPECIALISTICO Ing. Lorenzo Mori Ord. Pogg. Mantova N. 18641 RESPONSABILE STRUTTURE	IL RESPONSABILE INTEGRAZIONE PRESTAZIONI SPECIALISTICHE Ing. Raffaele Rinaldosi Ord. Pogg. Mantova N. A1068	IL DIRETTORE TECNICO Ing. Andrea Tardì Ord. Pogg. Parma N. 1154 PROGETTAZIONE NUOVE OPERE AUTOSTRADALI
--	--	---

CODICE IDENTIFICATIVO		APPENDICE		APPENDICE		OPERAZIONE		
Codice Cliente	Tipologia	Forma	Prodotto	Tipologia	Forma	Tipologia	Forma	
111465	0000	PD	A2	O19	ST122	00000	DSTR	1030 - 2
REVISIONE							REVISIONE	
PROJECT MANAGER Ing. Raffaele Rinaldosi Ord. Pogg. Mantova N. A1068							REVISIONE	
SUPPORTO SPECIALISTICO							REVISIONE	
REDAZIONE							REVISIONE	
VERIFICAZIONE							REVISIONE	

VISTO DEL COMMITTENTE IL RESPONSABILE DEL PROCEDIMENTO Ing. Fabio Vignoli	VISTO DEL CONCESSIONARIO Ministero delle Infrastrutture e dei Trasporti DIREZIONE REGIONALE DEL TERRITORIO, DELL'AMBIENTE E DEL PAESAGGIO
---	---