


# QUADRO DI UNIONE

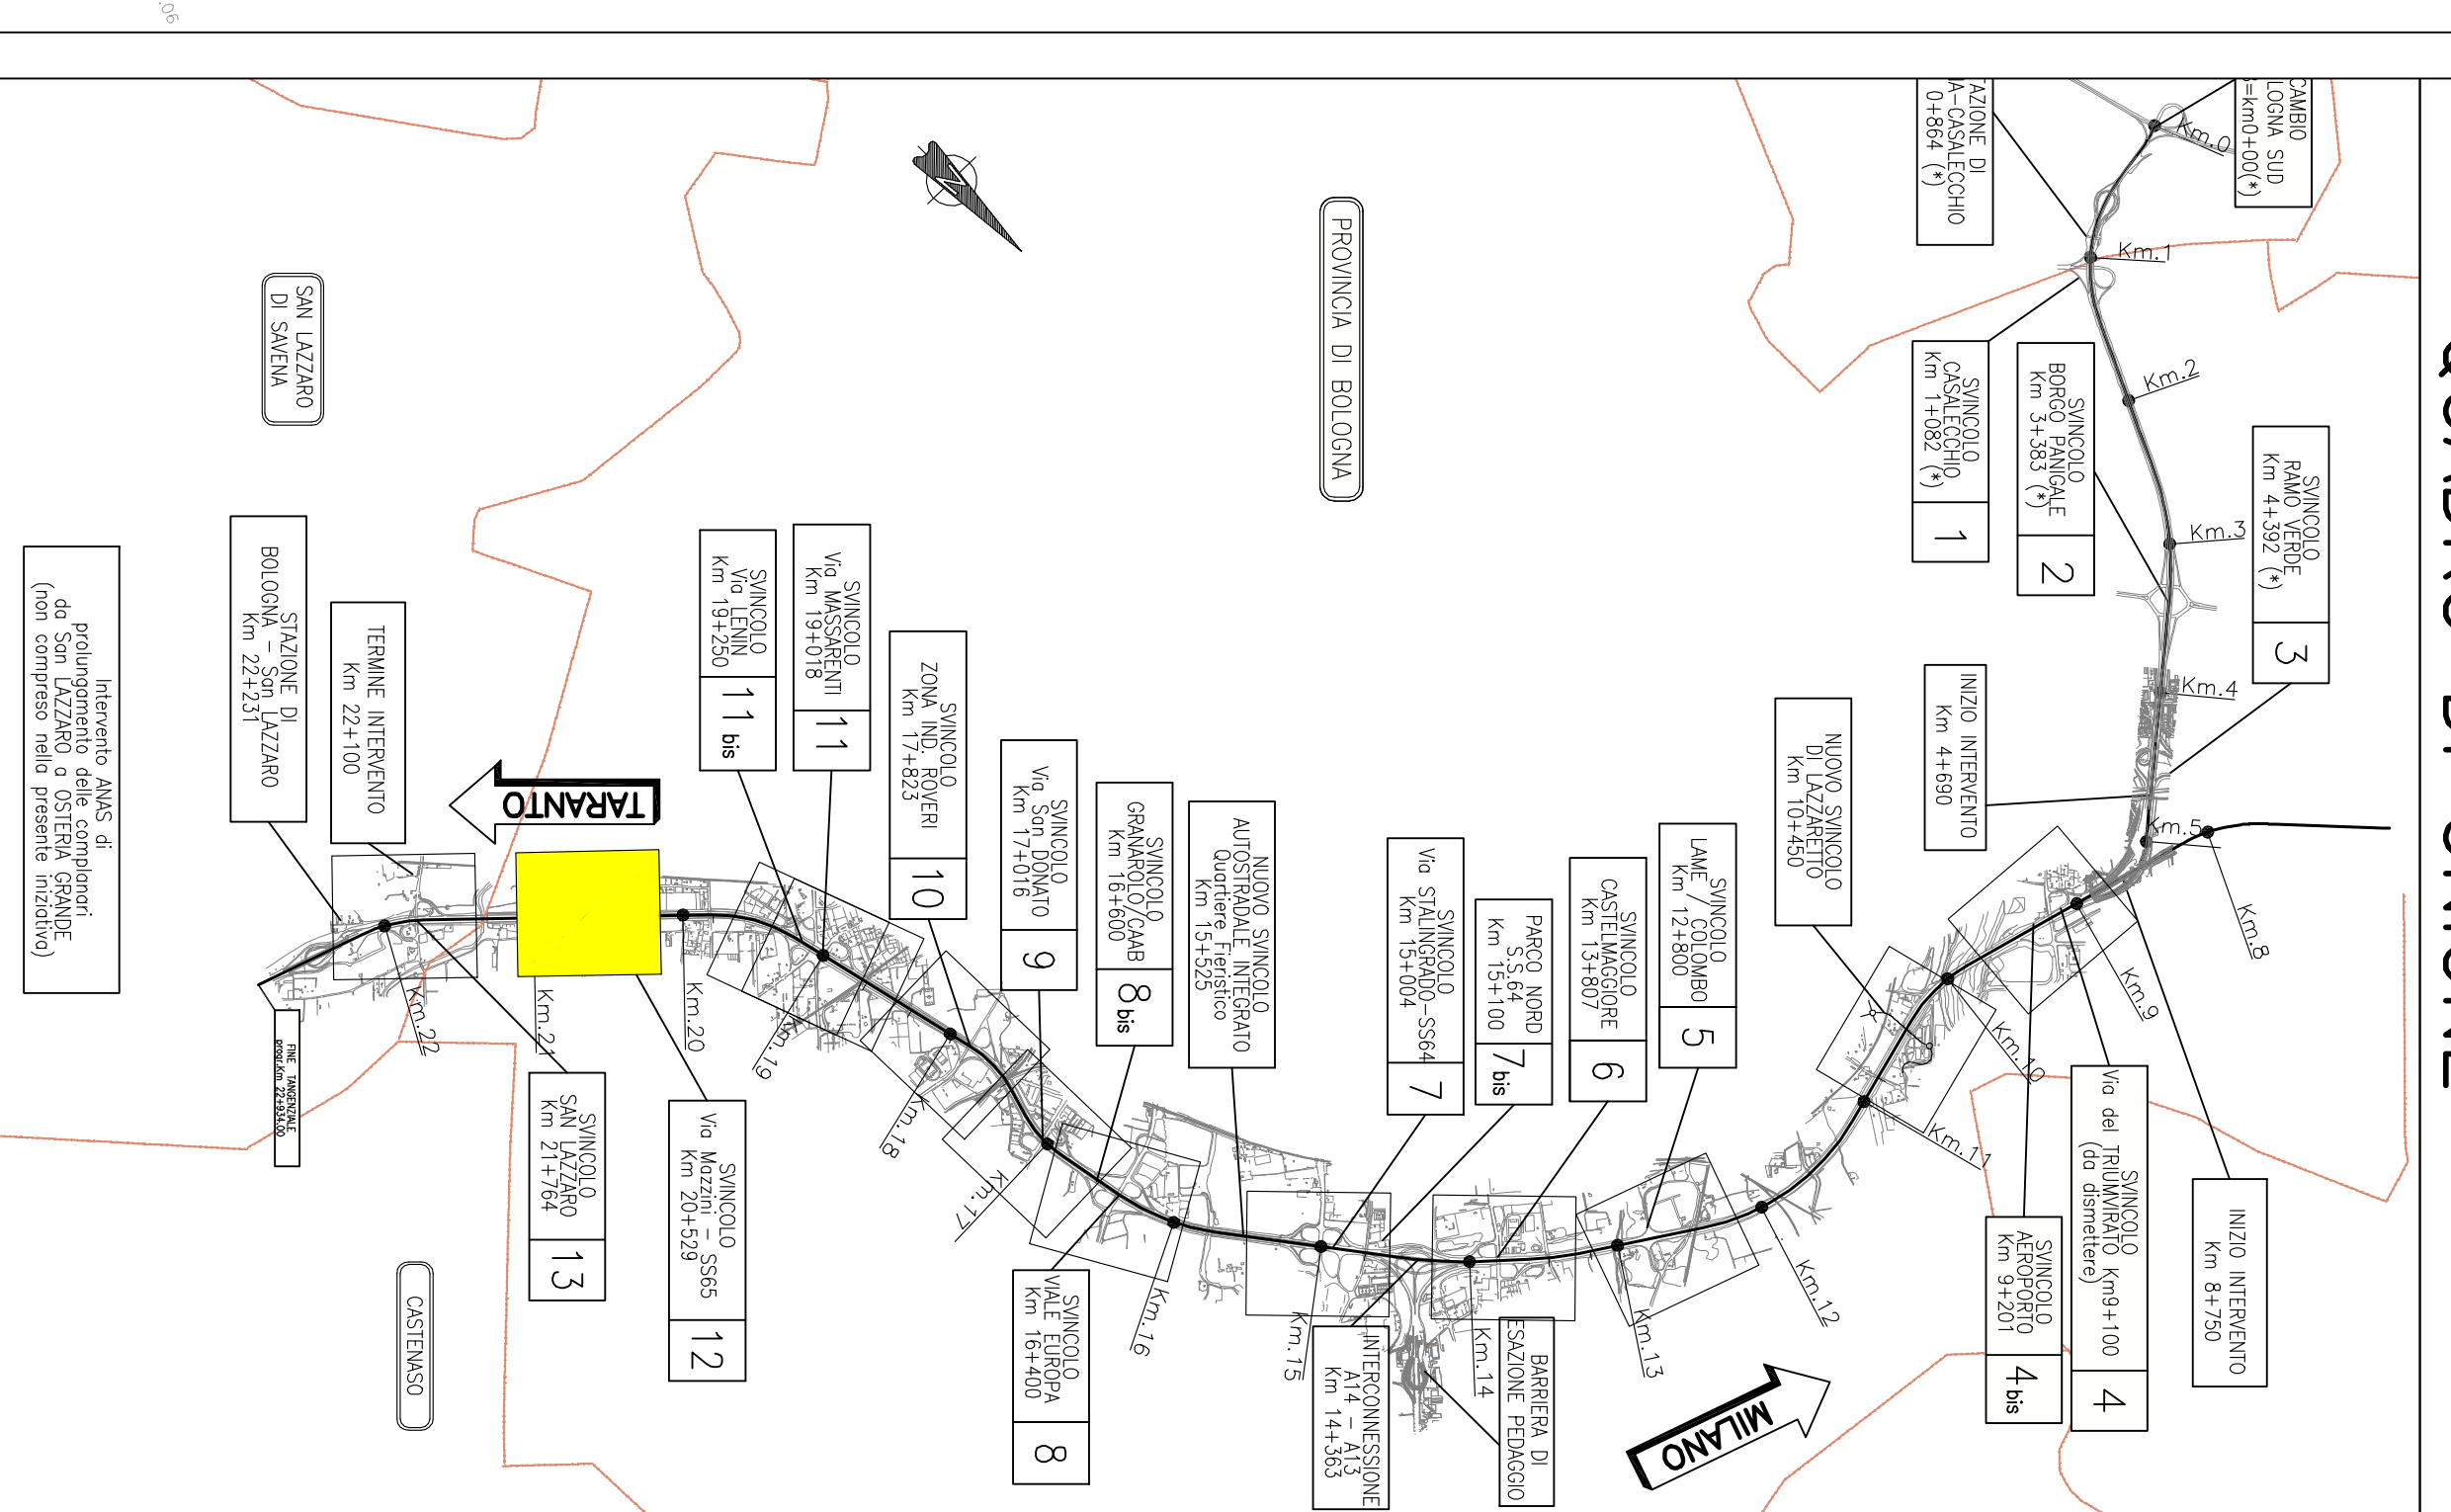

**autostrade** per l'Italia

**AUTOSTRADA (A14) : BOLOGNA-BARI-TARANTO**  
 TRATTO: BOLOGNA BORGO PANICALE - BOLOGNA SAN LAZZARO  
 POTENZIAMENTO IN SEDE DEL SISTEMA  
 AUTOSTRADALE E TANGENZIALE DI BOLOGNA  
 "PASSANTE DI BOLOGNA"  
 PROGETTO DEFINITIVO

**TANGENZIALE NORD E SUD**  
 SVINCOLI SULLA TANGENZIALE - PARTE GENERALE  
 RIMOZIONE SEGNALETICA  
 SVINCOLO 12 - MAZZINI  
 STATO ATTUALE E RIMOZIONI

<b>PROGETTAZIONE</b> ING. CARLO MARIANI & ASSOCIATI VIA S. PIETRO 10 - 40138 BOLOGNA (BO)		<b>PROGETTO</b> ING. CARLO MARIANI & ASSOCIATI VIA S. PIETRO 10 - 40138 BOLOGNA (BO)	
<b>PROGETTO</b> ING. CARLO MARIANI & ASSOCIATI VIA S. PIETRO 10 - 40138 BOLOGNA (BO)		<b>PROGETTO</b> ING. CARLO MARIANI & ASSOCIATI VIA S. PIETRO 10 - 40138 BOLOGNA (BO)	
