


QUADRO DI UNIONE

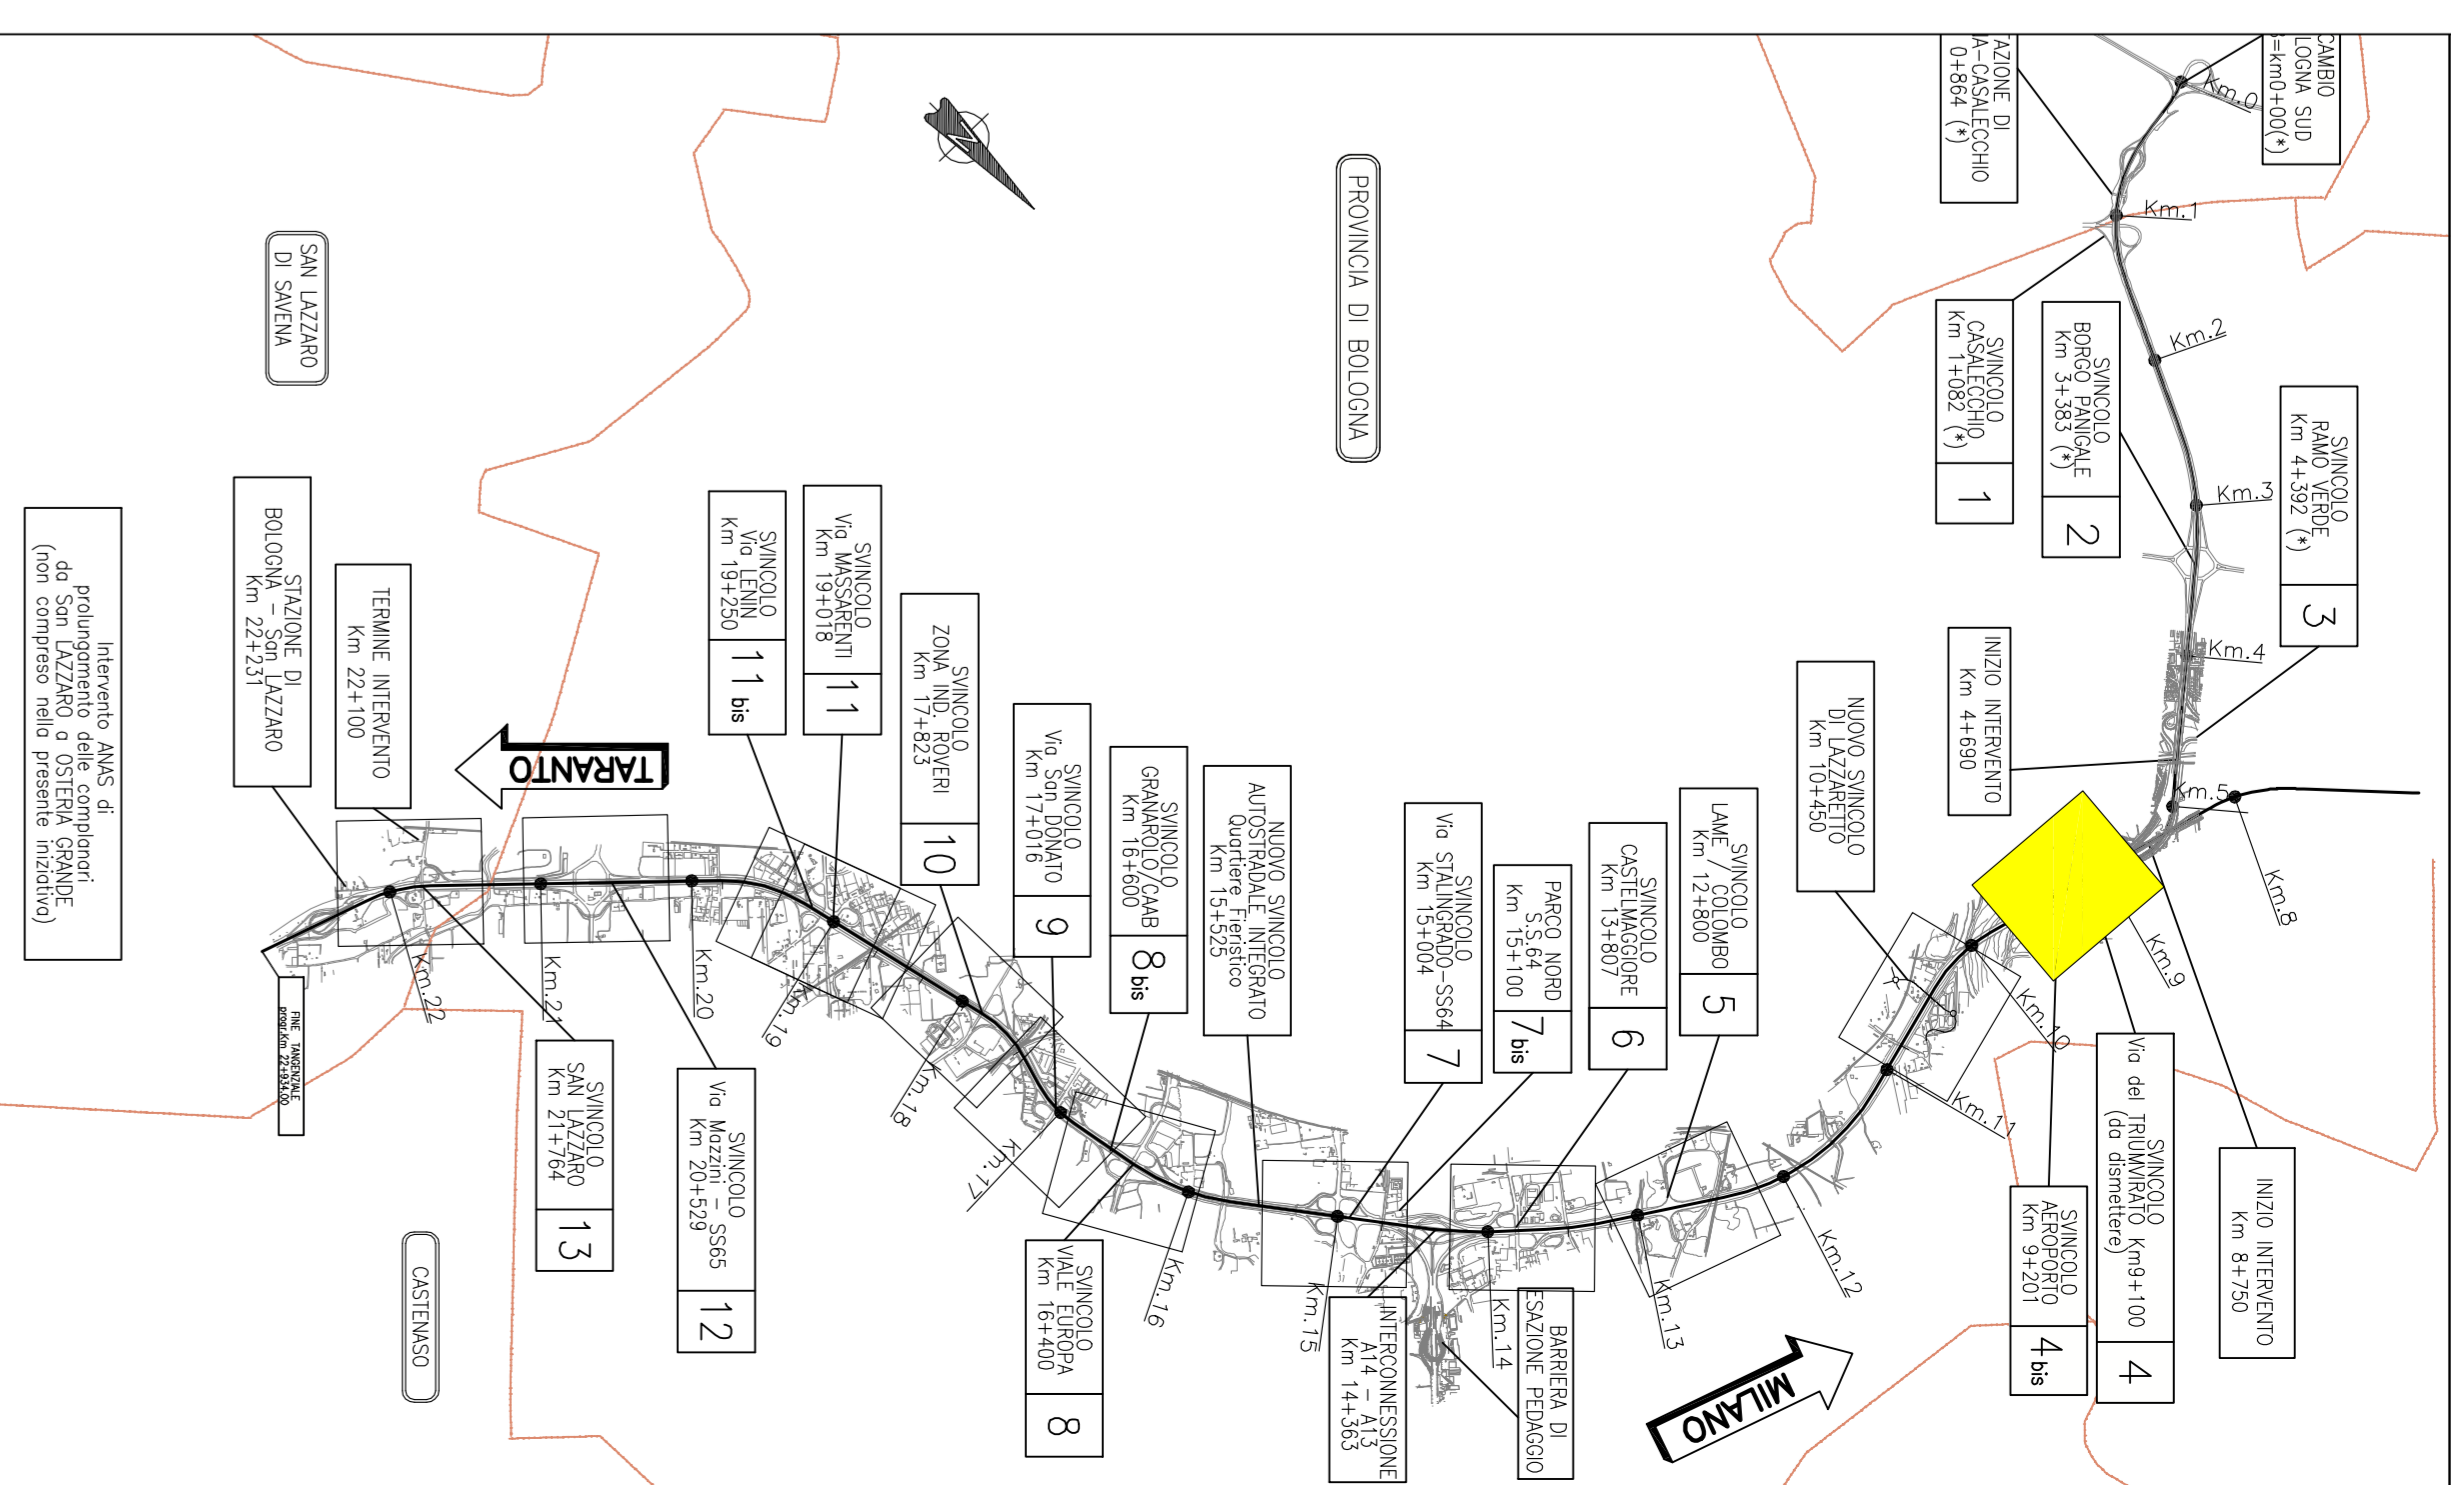

autostrade per l'Italia

AUTOSTRADA (A14) : BOLOGNA-BARI-TARANTO
 TRATTO: BOLOGNA BORGO PANICALE - BOLOGNA SAN LAZZARO

POTENZIAMENTO IN SEDE DEL SISTEMA
 AUTOSTRADALE E TANGENZIALE DI BOLOGNA

PASSANTE DI BOLOGNA


PROGETTO DEFINITIVO

TANGENZIALE NORD E SUD

SEGNALLETICA

SYNCOI SULLA TANGENZIALE - PARTE GENERALE

PROGETTAZIONE STUDIO DI PROGETTO STUDIO DI PROGETTO DEFINITIVO		PROGETTAZIONE STUDIO DI PROGETTO STUDIO DI PROGETTO DEFINITIVO	
111465 0000 PD/A2 LUOI SG000 00000 D/STD 1072 -2		03	
SPeA STUDIO DI PROGETTO DEFINITIVO Via S. Maria Maddalena, 10/12 40138 BOLOGNA (BO)		SPeA STUDIO DI PROGETTO DEFINITIVO Via S. Maria Maddalena, 10/12 40138 BOLOGNA (BO)	
111465 0000 PD/A2 LUOI SG000 00000 D/STD 1072 -2		03	
SPeA STUDIO DI PROGETTO DEFINITIVO Via S. Maria Maddalena, 10/12 40138 BOLOGNA (BO)		SPeA STUDIO DI PROGETTO DEFINITIVO Via S. Maria Maddalena, 10/12 40138 BOLOGNA (BO)	

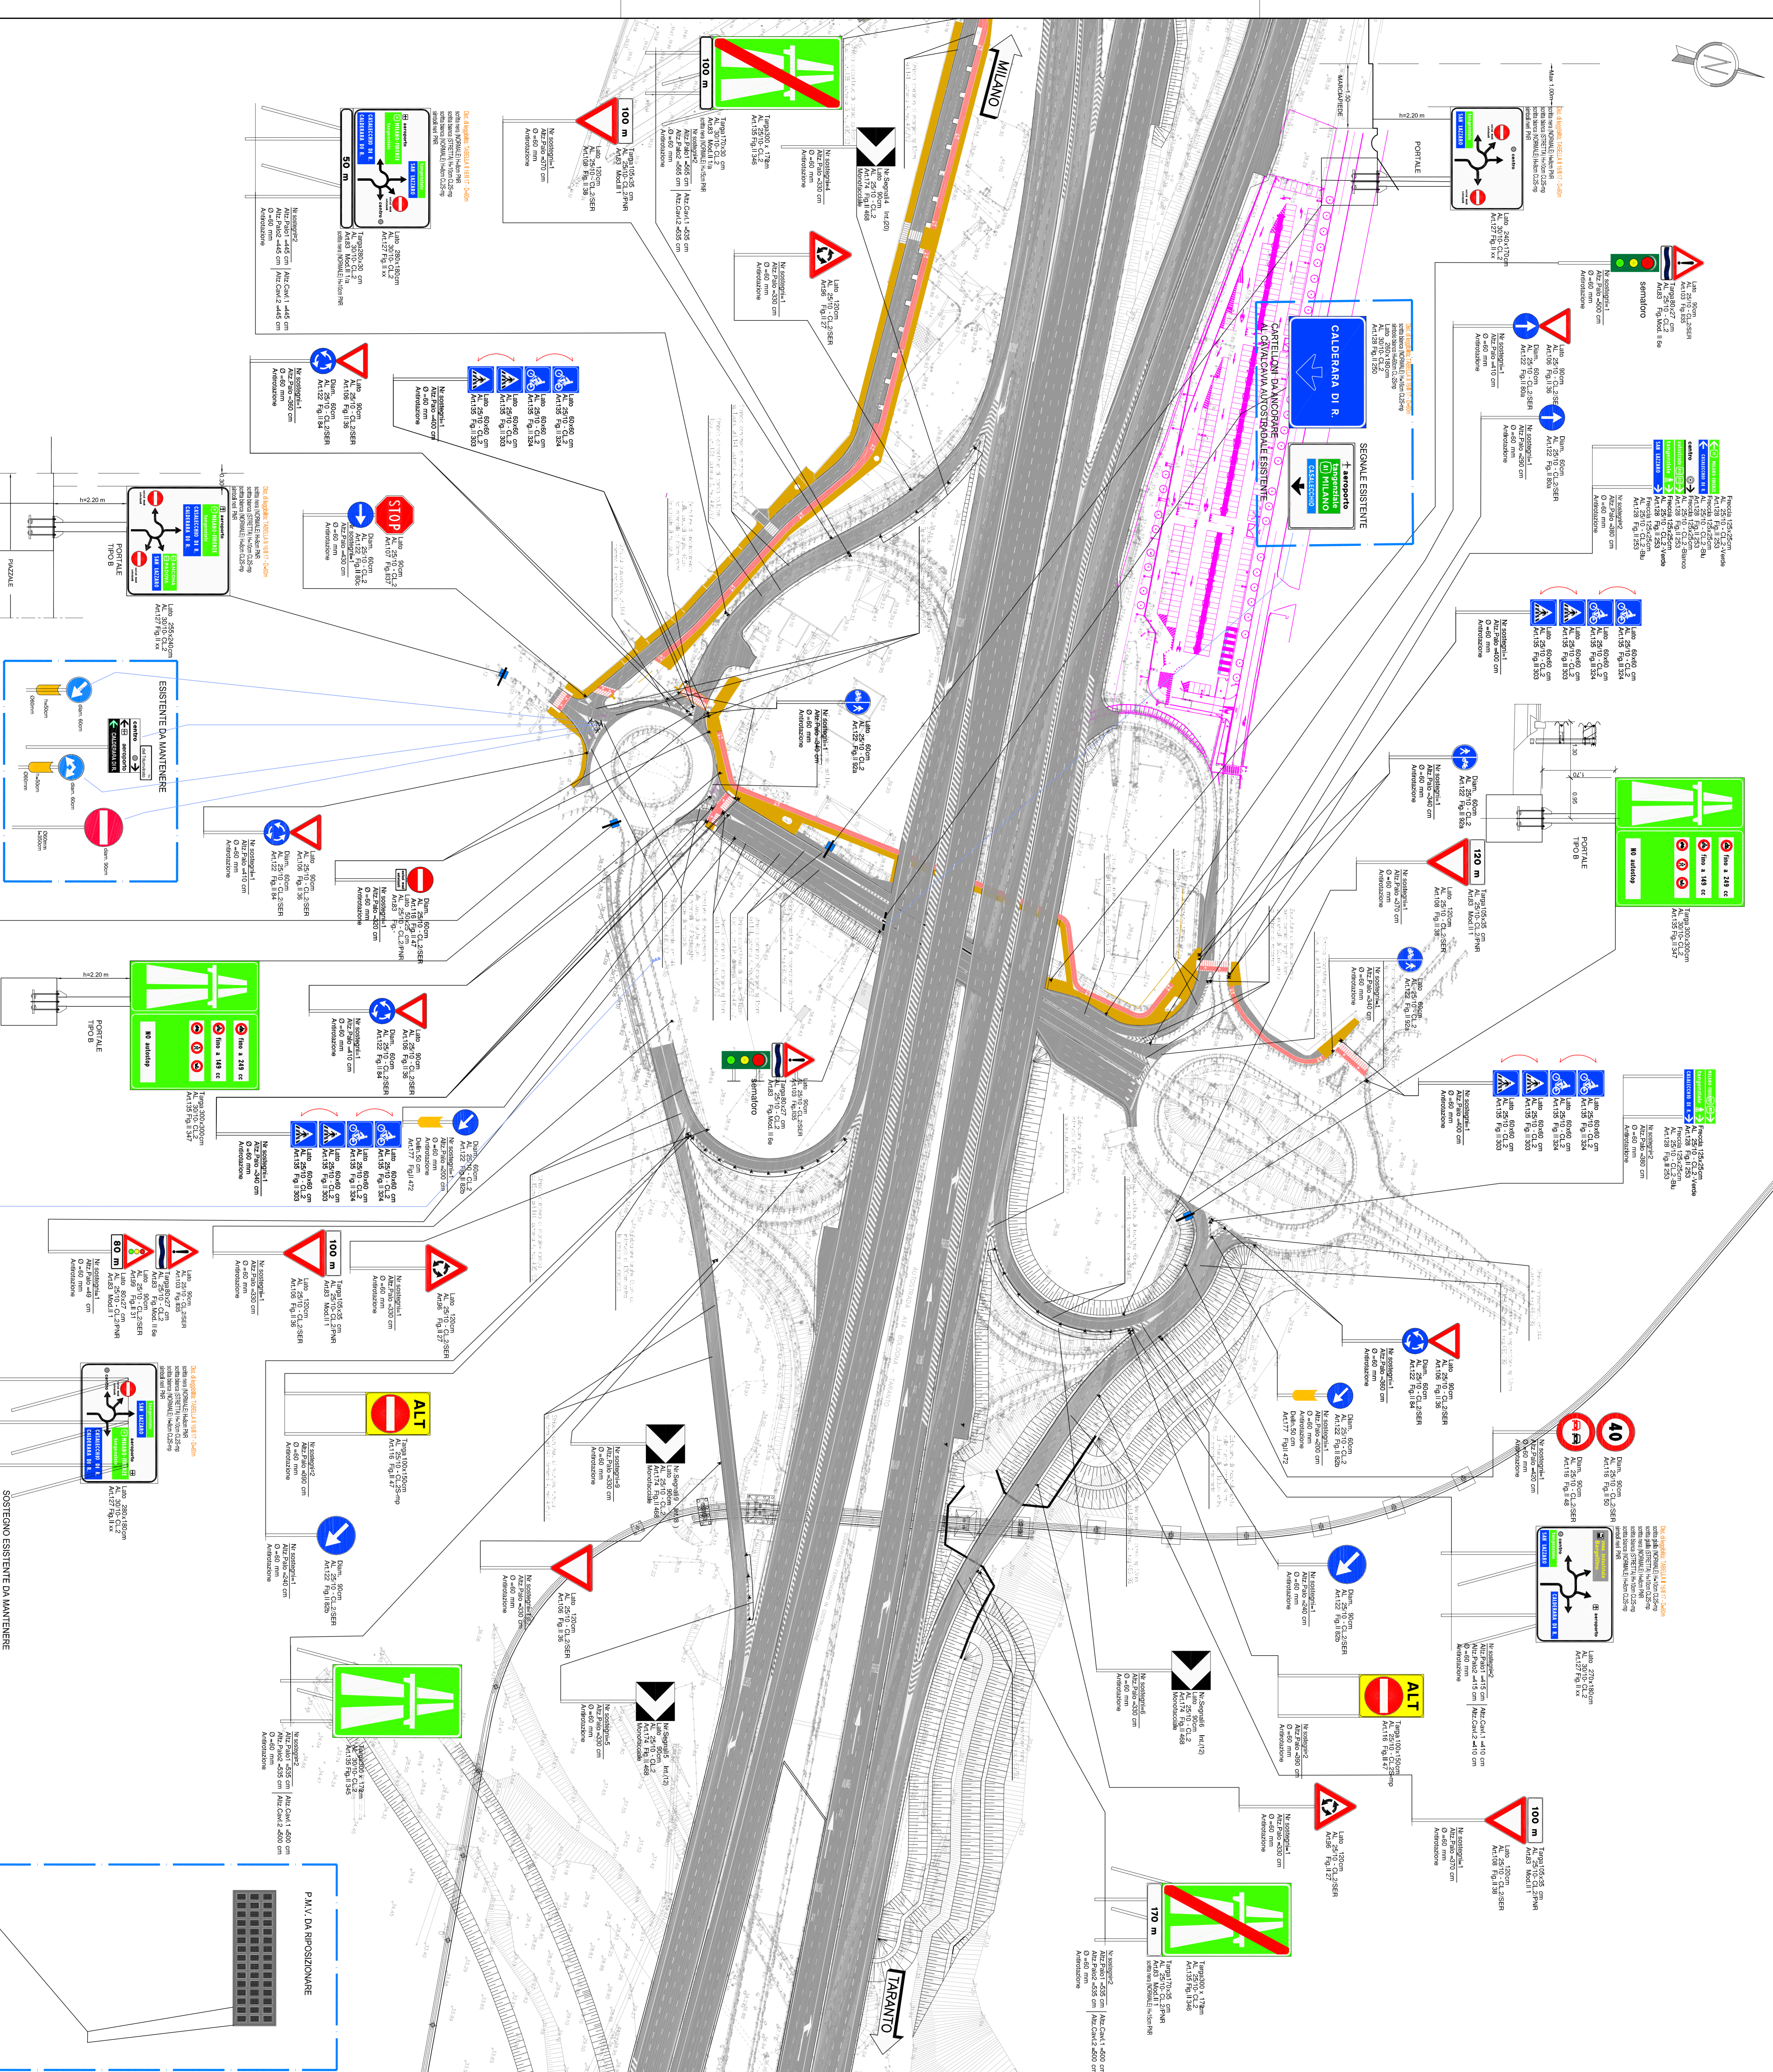

SCALE IN STABILITÀ 1:1