



Scala di Stato: 1:1

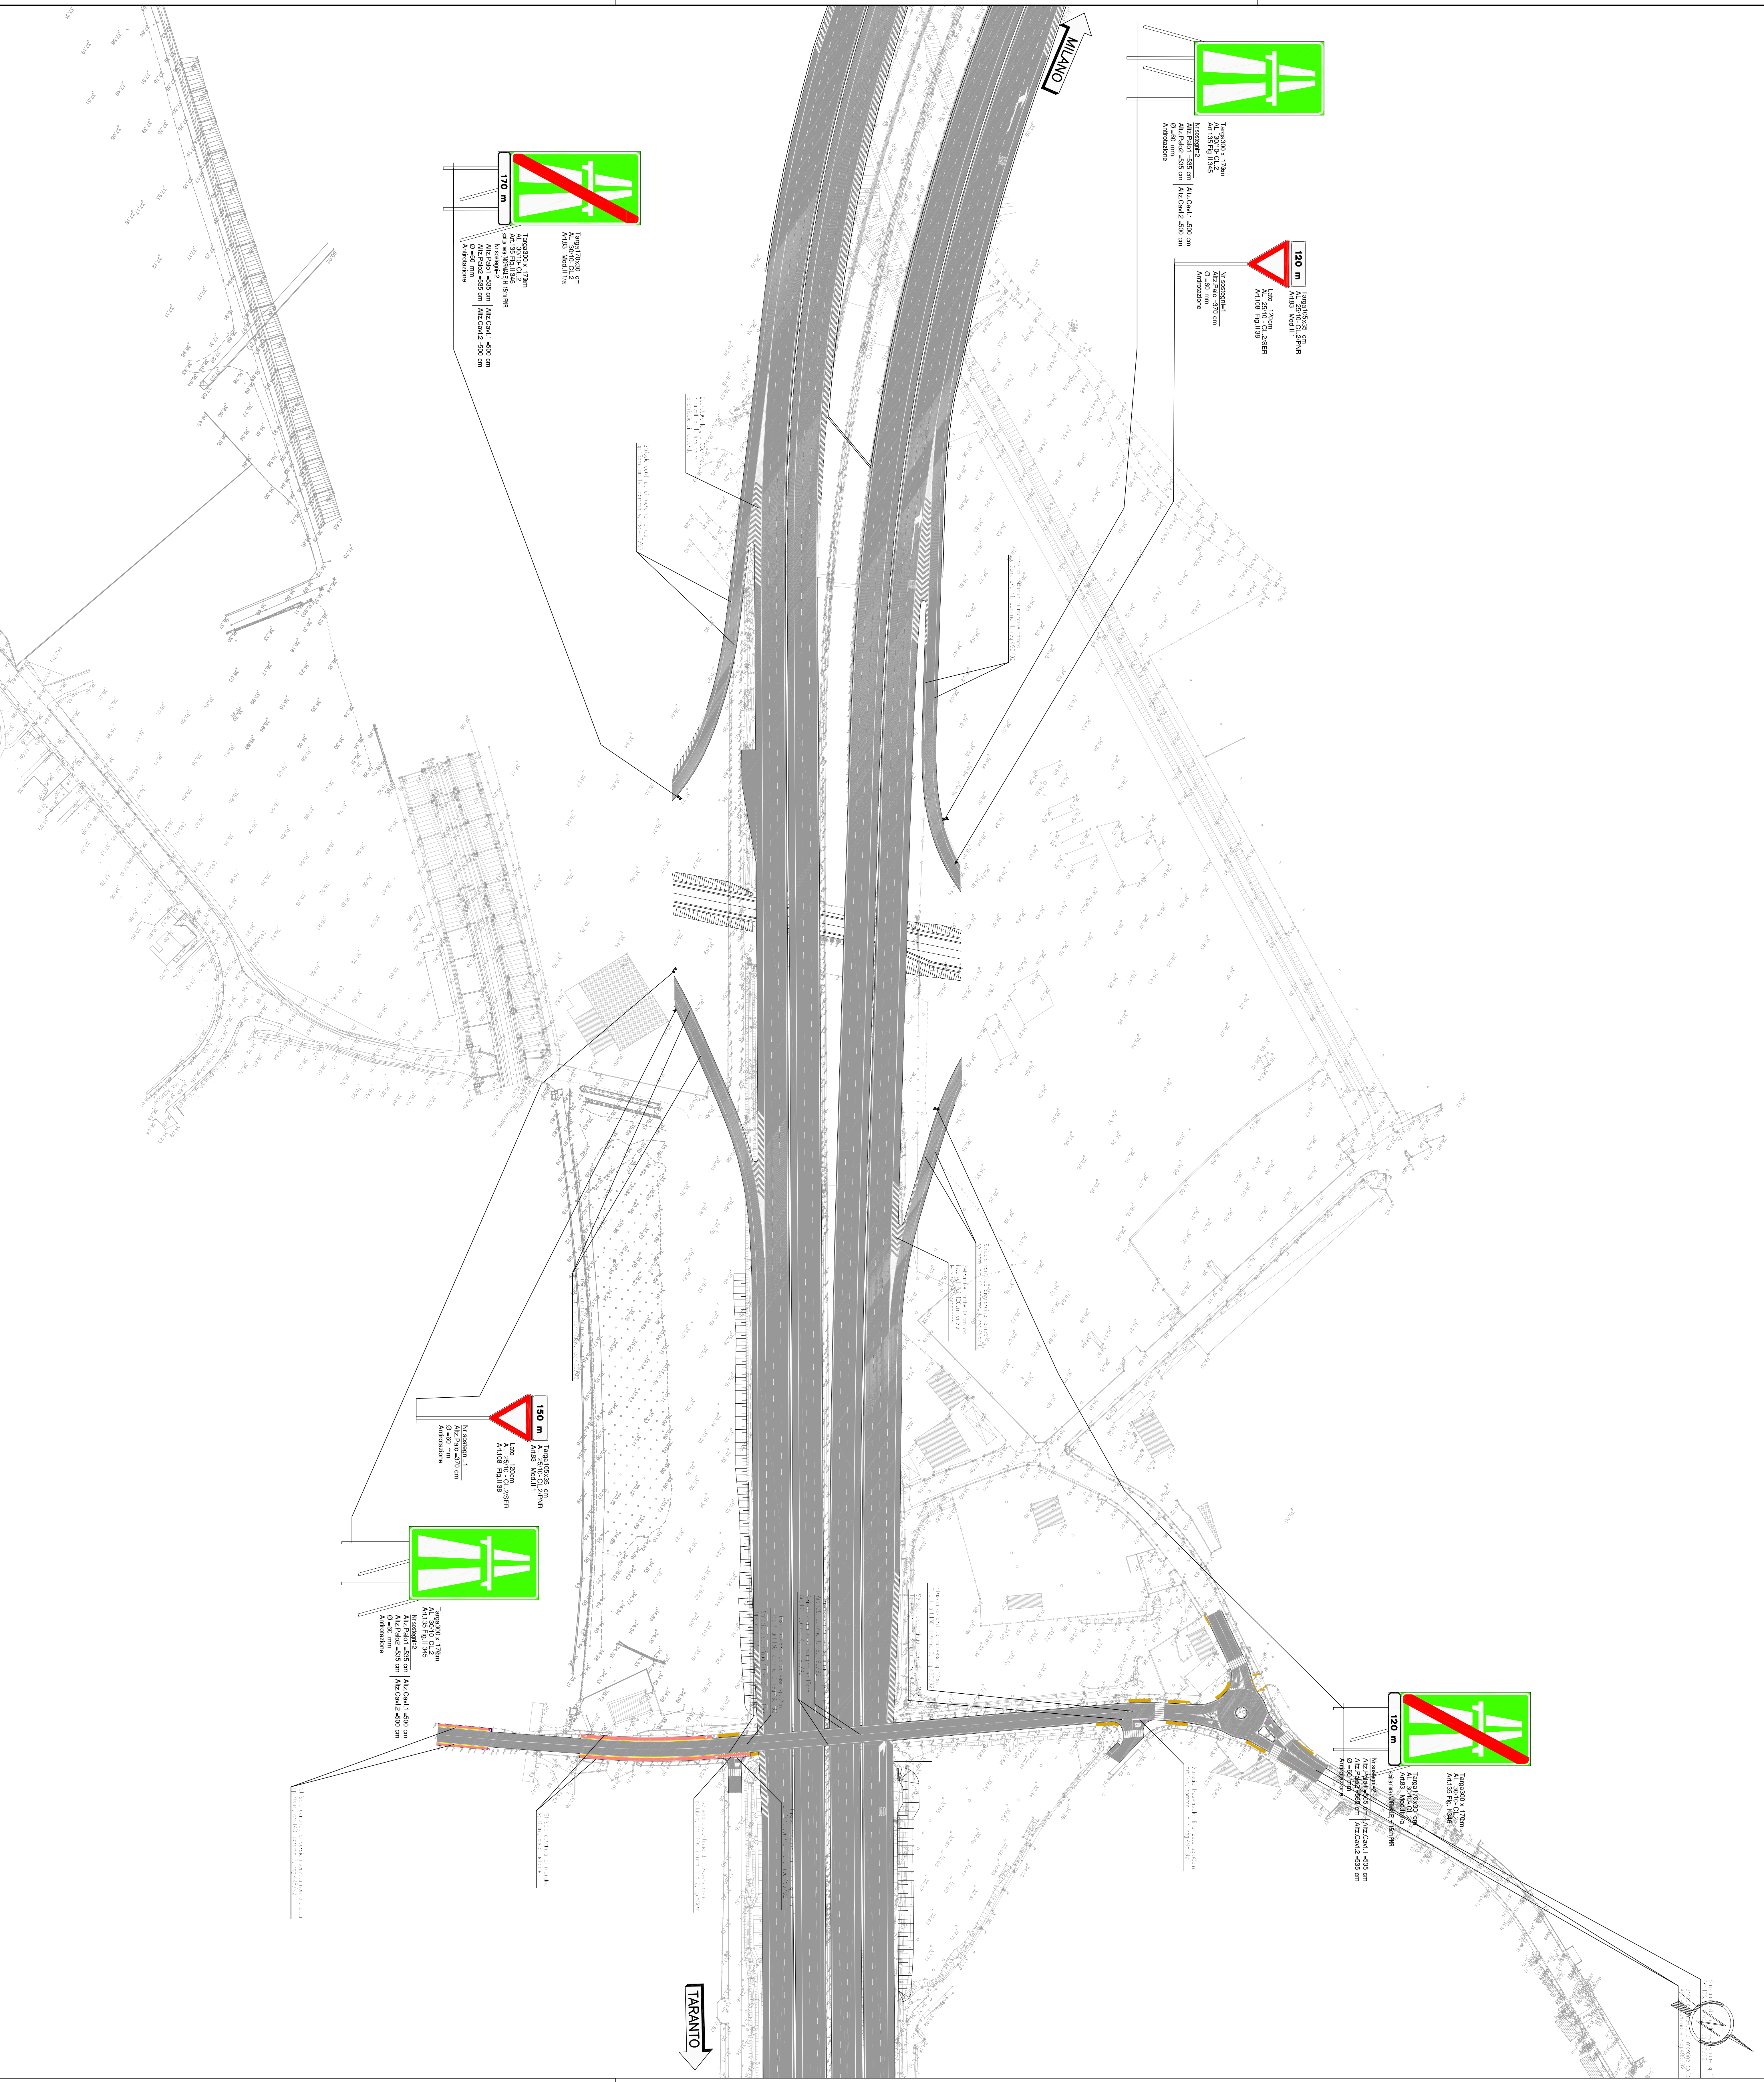

QUADRO DI UNIONE

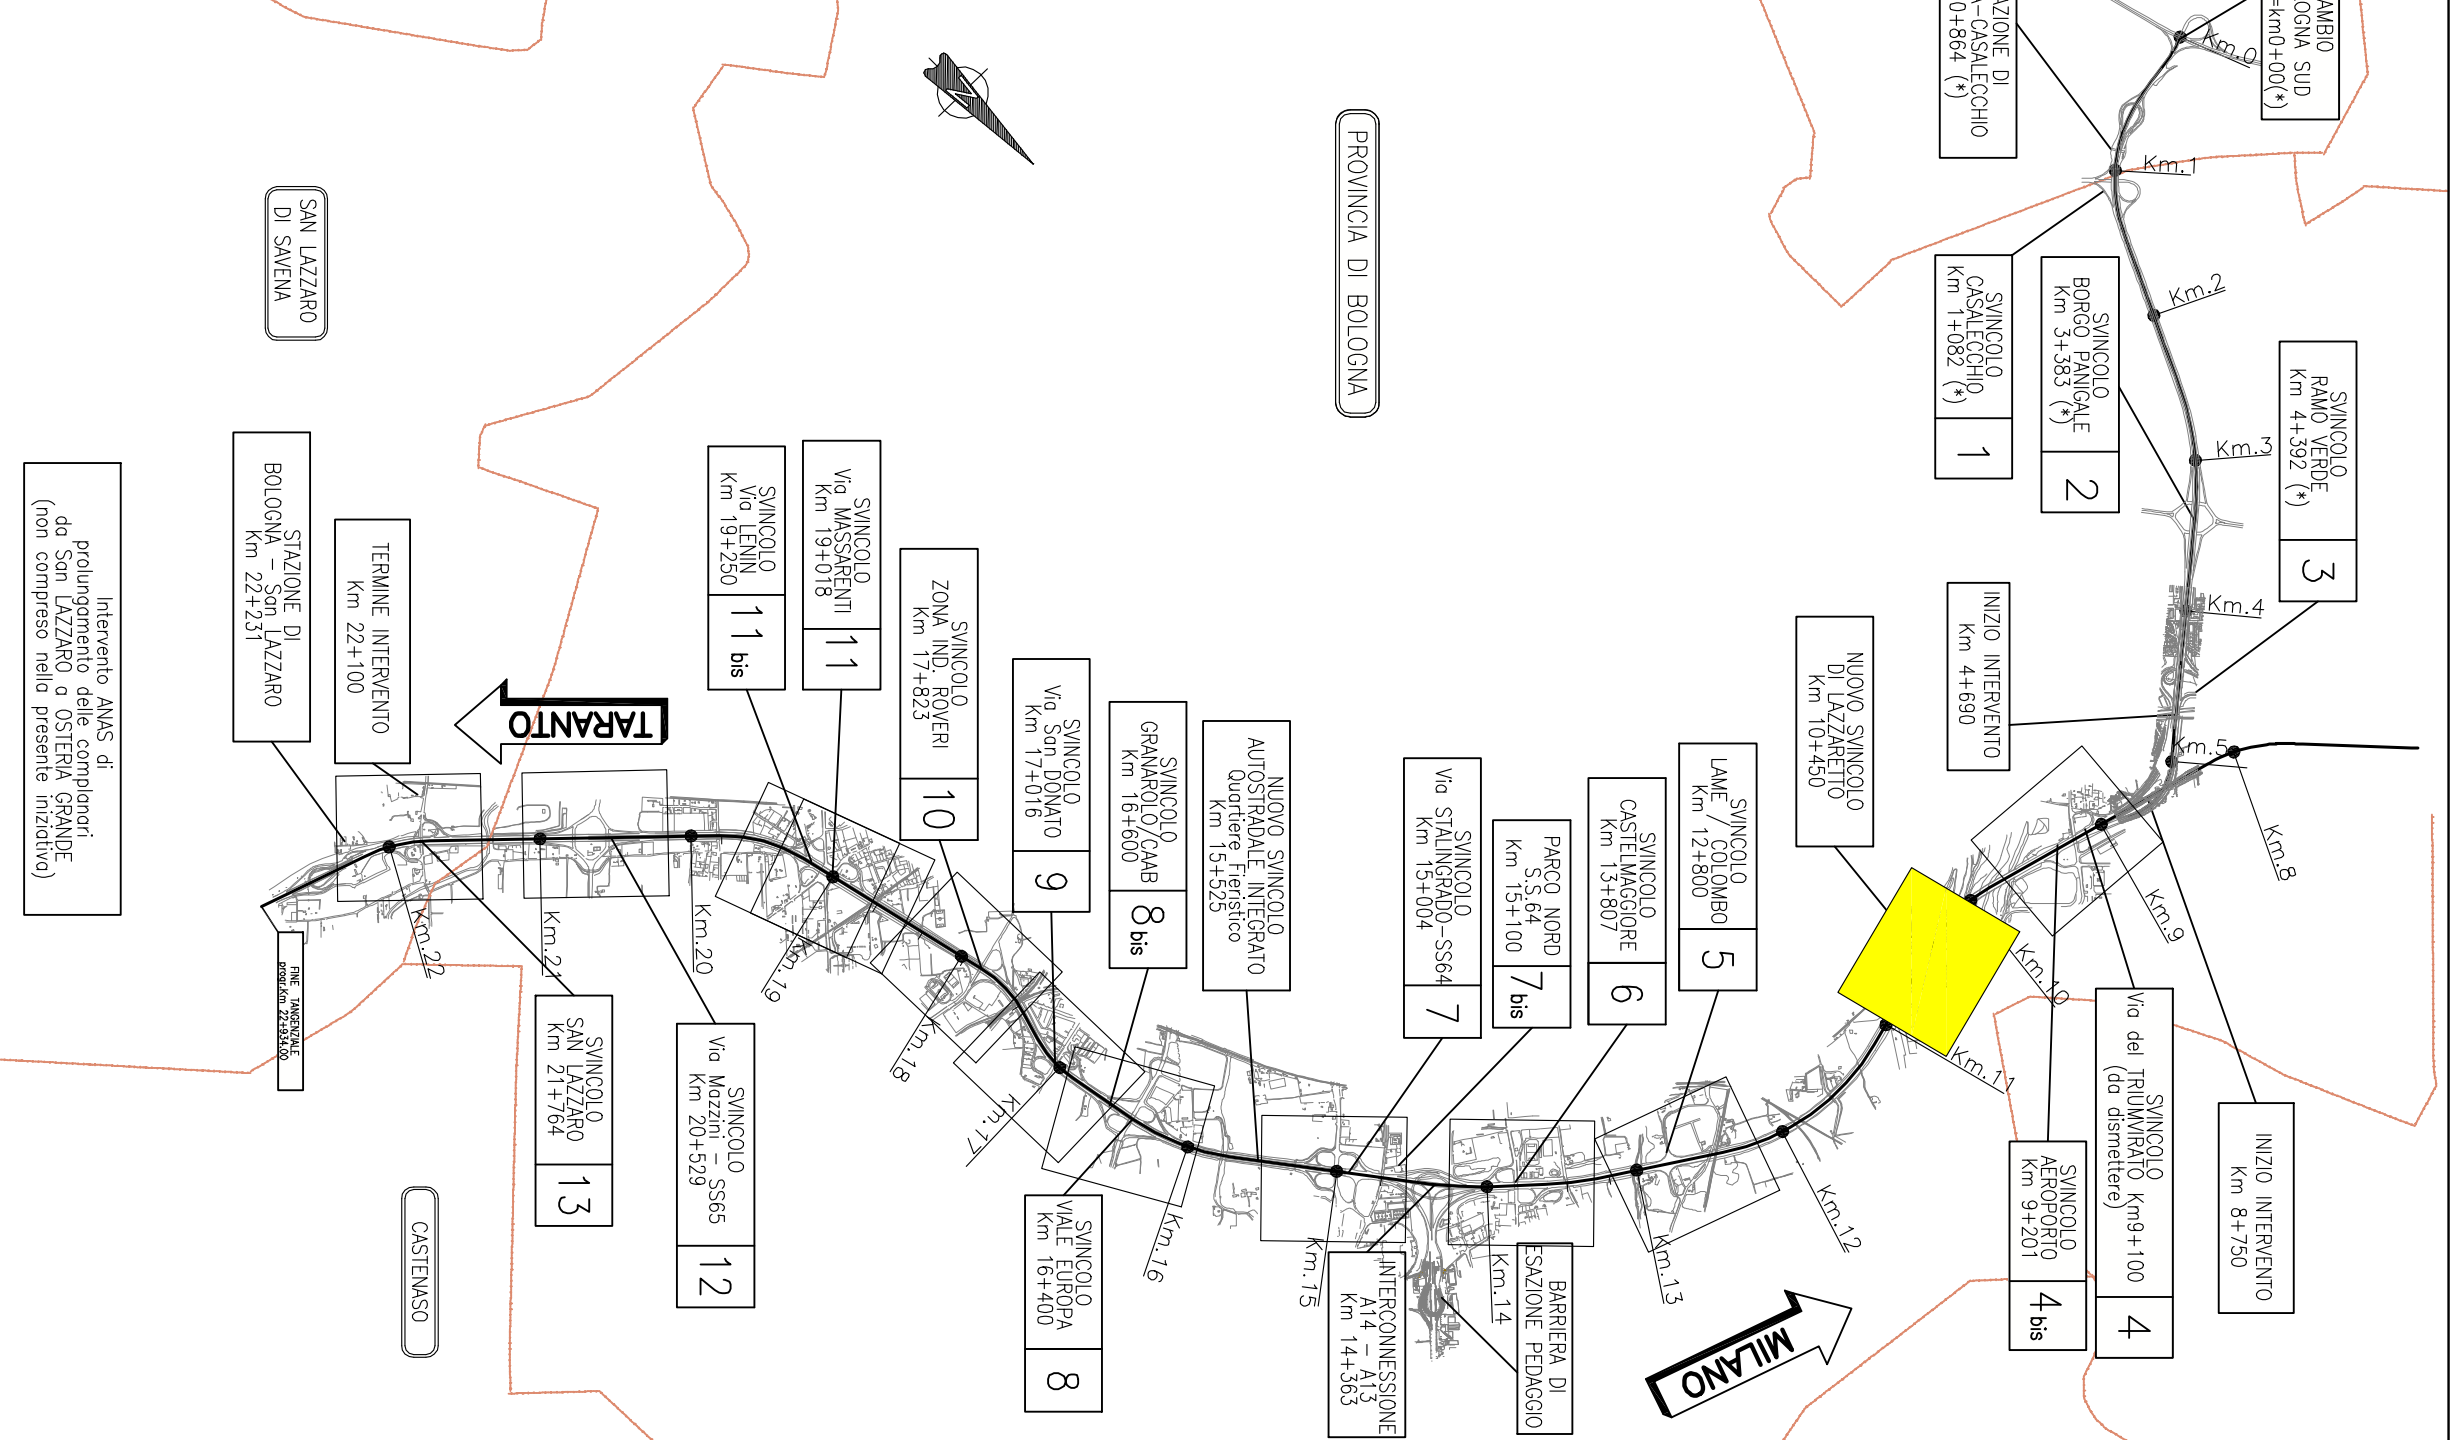

autostrade *per l'Italia*

AUTOSTRADA (A14) : BOLOGNA-BARI-TARANTO
 TRATTO: BOLOGNA BORGO PANICALE - BOLOGNA SAN LAZZARO
 POTENZIAMENTO IN SEDE DEL SISTEMA
 AUTOSTRADALE E TANGENZIALE DI BOLOGNA
 "PASSANTE DI BOLOGNA"
 PROGETTO DEFINITIVO

TANGENZIALE NORD E SUD
 SINCOLI SULLA TANGENZIALE - PARTE GENERALE
 SEGNALETICA
 NUOVO SVINCOLO LAZZARETTO
 PLANIMETRIA DI PROGETTO

4. PROGETTAZIONE, REALIZZAZIONE		5. DIREZIONE GENERALE	
PROGETTAZIONE ING. GIOVANNI MARRAS ING. ROBERTO MARRAS REALIZZAZIONE ING. ROBERTO MARRAS ING. GIOVANNI MARRAS		DIREZIONE GENERALE ING. ROBERTO MARRAS ING. GIOVANNI MARRAS	

PROGETTO AUTOSTRADALE		PROGETTO TANGENZIALE	
1114465	0000	00000	04
PD/A2	UD01	SG000	DSTD
1073	-2	13000	

spca	INGENIERING	per l'Italia
Via Salaria, 1000 - 00198 Roma Tel. 06/58888888 - Fax 06/58888889 www.spca.it		

VERBAE CONSULTING	VERBAE CONSULTING
Via Salaria, 1000 - 00198 Roma Tel. 06/58888888 - Fax 06/58888889 www.verbae.it	