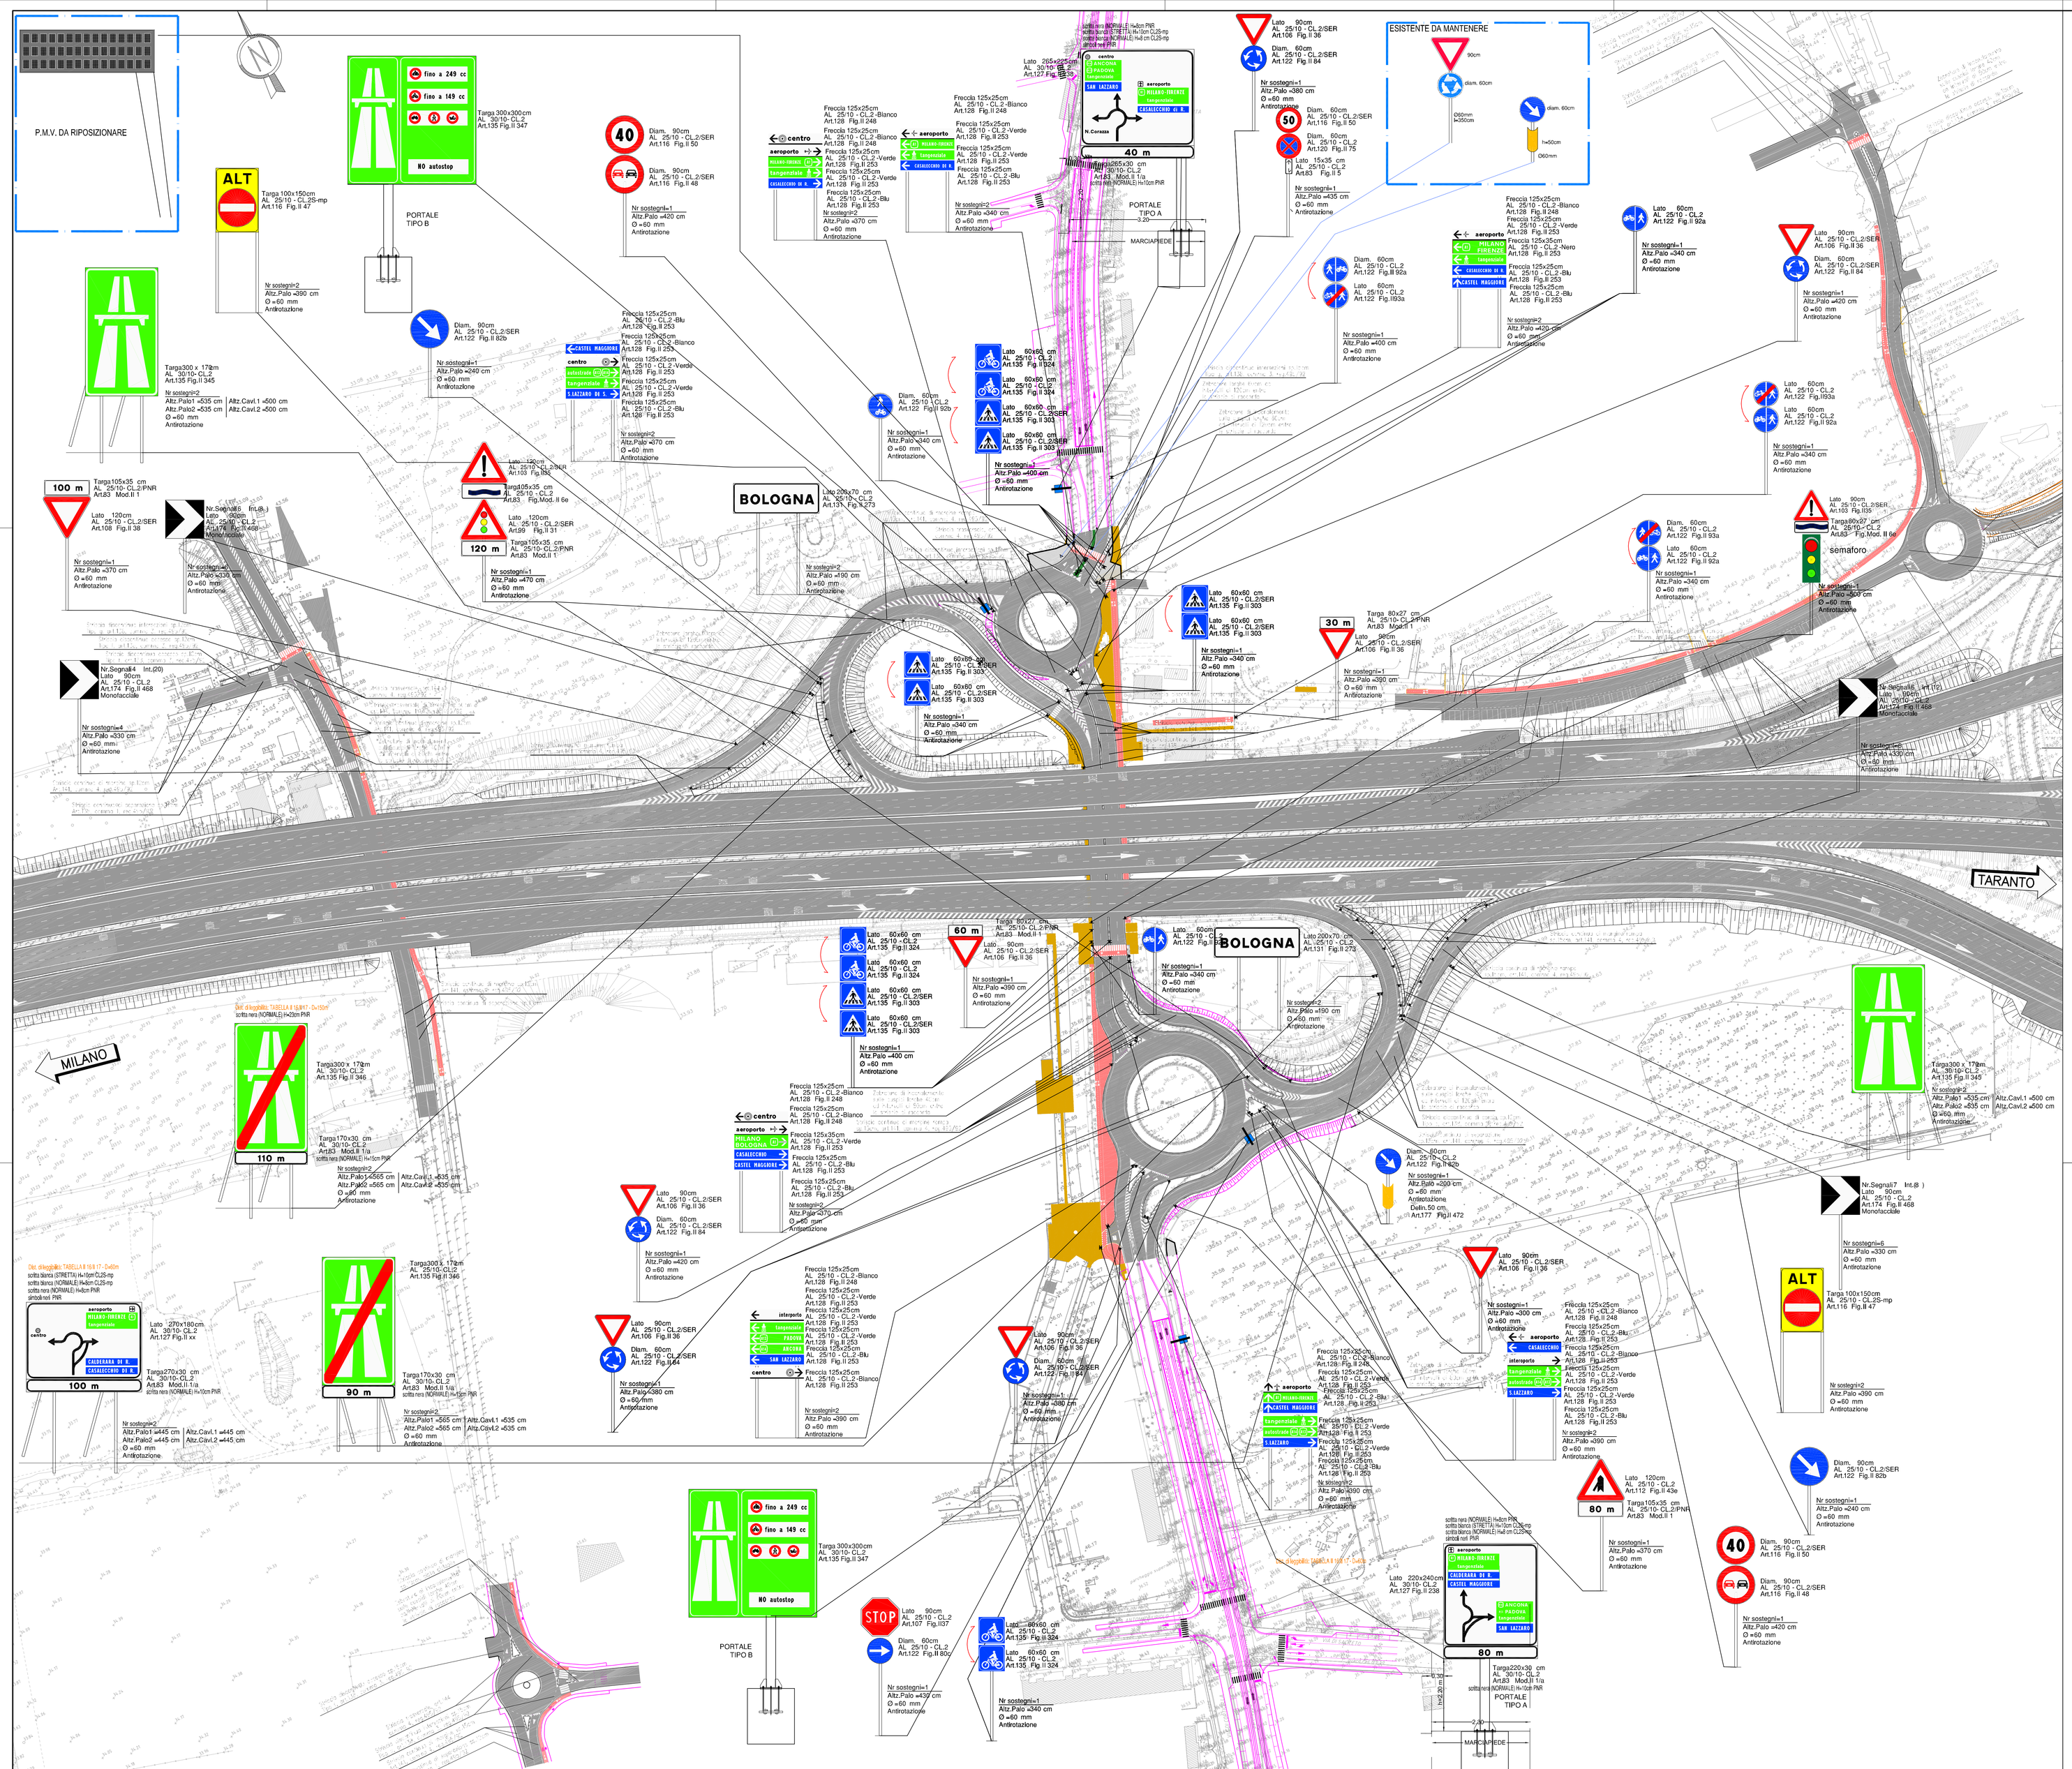

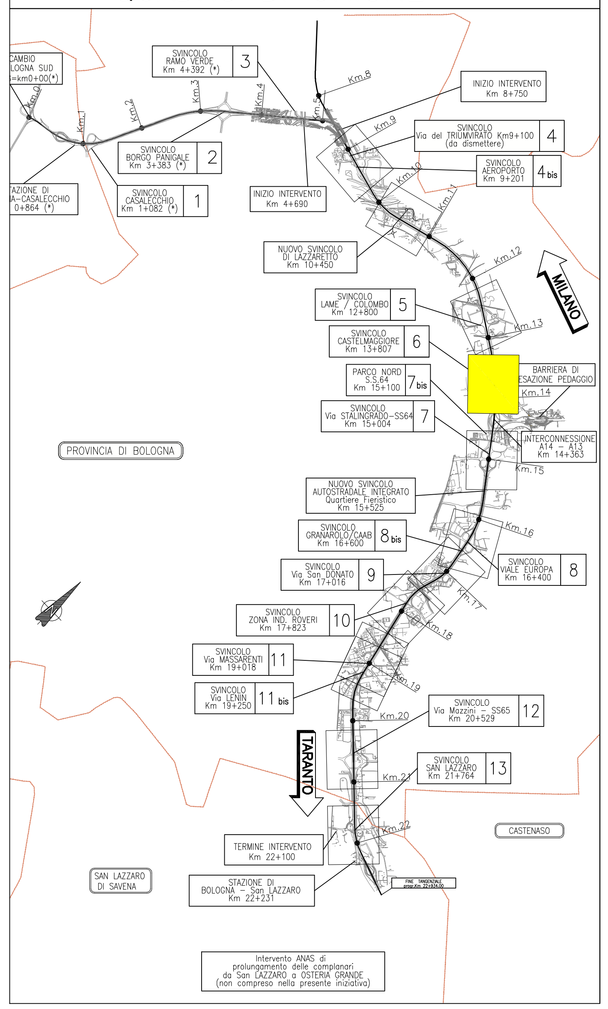

autostrade per l'italia

AUTOSTRADA (A14) : BOLOGNA-BARI-TARANTO

TRATTO: BOLOGNA BORGO PANIGALE - BOLOGNA SAN LAZZARO

POTENZIAMENTO IN SEDE DEL SISTEMA AUTOSTRADALE E TANGENZIALE DI BOLOGNA

"PASSANTE DI BOLOGNA"

PROGETTO DEFINITIVO

TANGENZIALE NORD E SUD

SVINCOLI SULLA TANGENZIALE - PARTE GENERALE

SEGNALETICA

SVINCOLO 6 - CASTEL MAGGIORE

PLANIMETRIA DI PROGETTO

IL PROGETTISTA SPECIALISTICO	IL RESPONSABILE INTEGRAZIONE PRESTAZIONI SPECIALISTICHE	IL DIRETTORE TECNICO
Ing. Gianluca Salvatore Spinazzola Ord. Ingg. Milano n.A26796 RESPONSABILE STRADE E ARREDI STRADALI	Ing. Raffaele Rinaldesi Ord. Ingg. Macerata N. A1068	Ing. Andrea Tanzi Ord. Ingg. Parma N. 1154 PROGETTAZIONE NUOVE OPERE AUTOSTRADALI

CODICE IDENTIFICATIVO												ORDINATORE
RIFERIMENTO PROGETTO						RIFERIMENTO ELABORATO						
Codice Commessa	Lotto, Sub-Prog. Cod. Appalto	Fase	Capitolo	Paragrafo	WBS	Parte d'opera	Tip.	Disciplina	Progressivo	Rev.	SCALA
111465	0000	PD	A2	UOO	SG000	00000	D	S	T	D	1075	- 2	1:1000

PROJECT MANAGERS	SUPPORTO SPECIALISTICO:	REVISIONE	
Ing. Raffaele Rinaldesi Ord. Ingg. Macerata N. A1068		N.	data
		0	DICEMBRE 2017
		1	SETTEMBRE 2019
		2	SETTEMBRE 2020
REDATTO:	VERIFICATO:	3	-
		4	-

VISTO DEL COMMITTENTE	VISTO DEL CONCEDENTE
autostrade per l'italia IL RESPONSABILE UNICO DEL PROCEDIMENTO Ing. Fabio Viaroli	Ministero delle Infrastrutture e dei Trasporti DIPARTIMENTO PER LE INFRASTRUTTURE, GLI AFFARI GENERALI ED IL PERSONALE DIREZIONE GENERALE PER LA VIGILANZA SULLE CONCESSIONARIE AUTOSTRADALI

L'UNICO DOCUMENTO VALIDO FIRMATO DIGITALMENTE DALL'ORGANO COMPETENTE

SCALA DI STAMPA: 1=1