



DETTAGLIO ROTATORIA

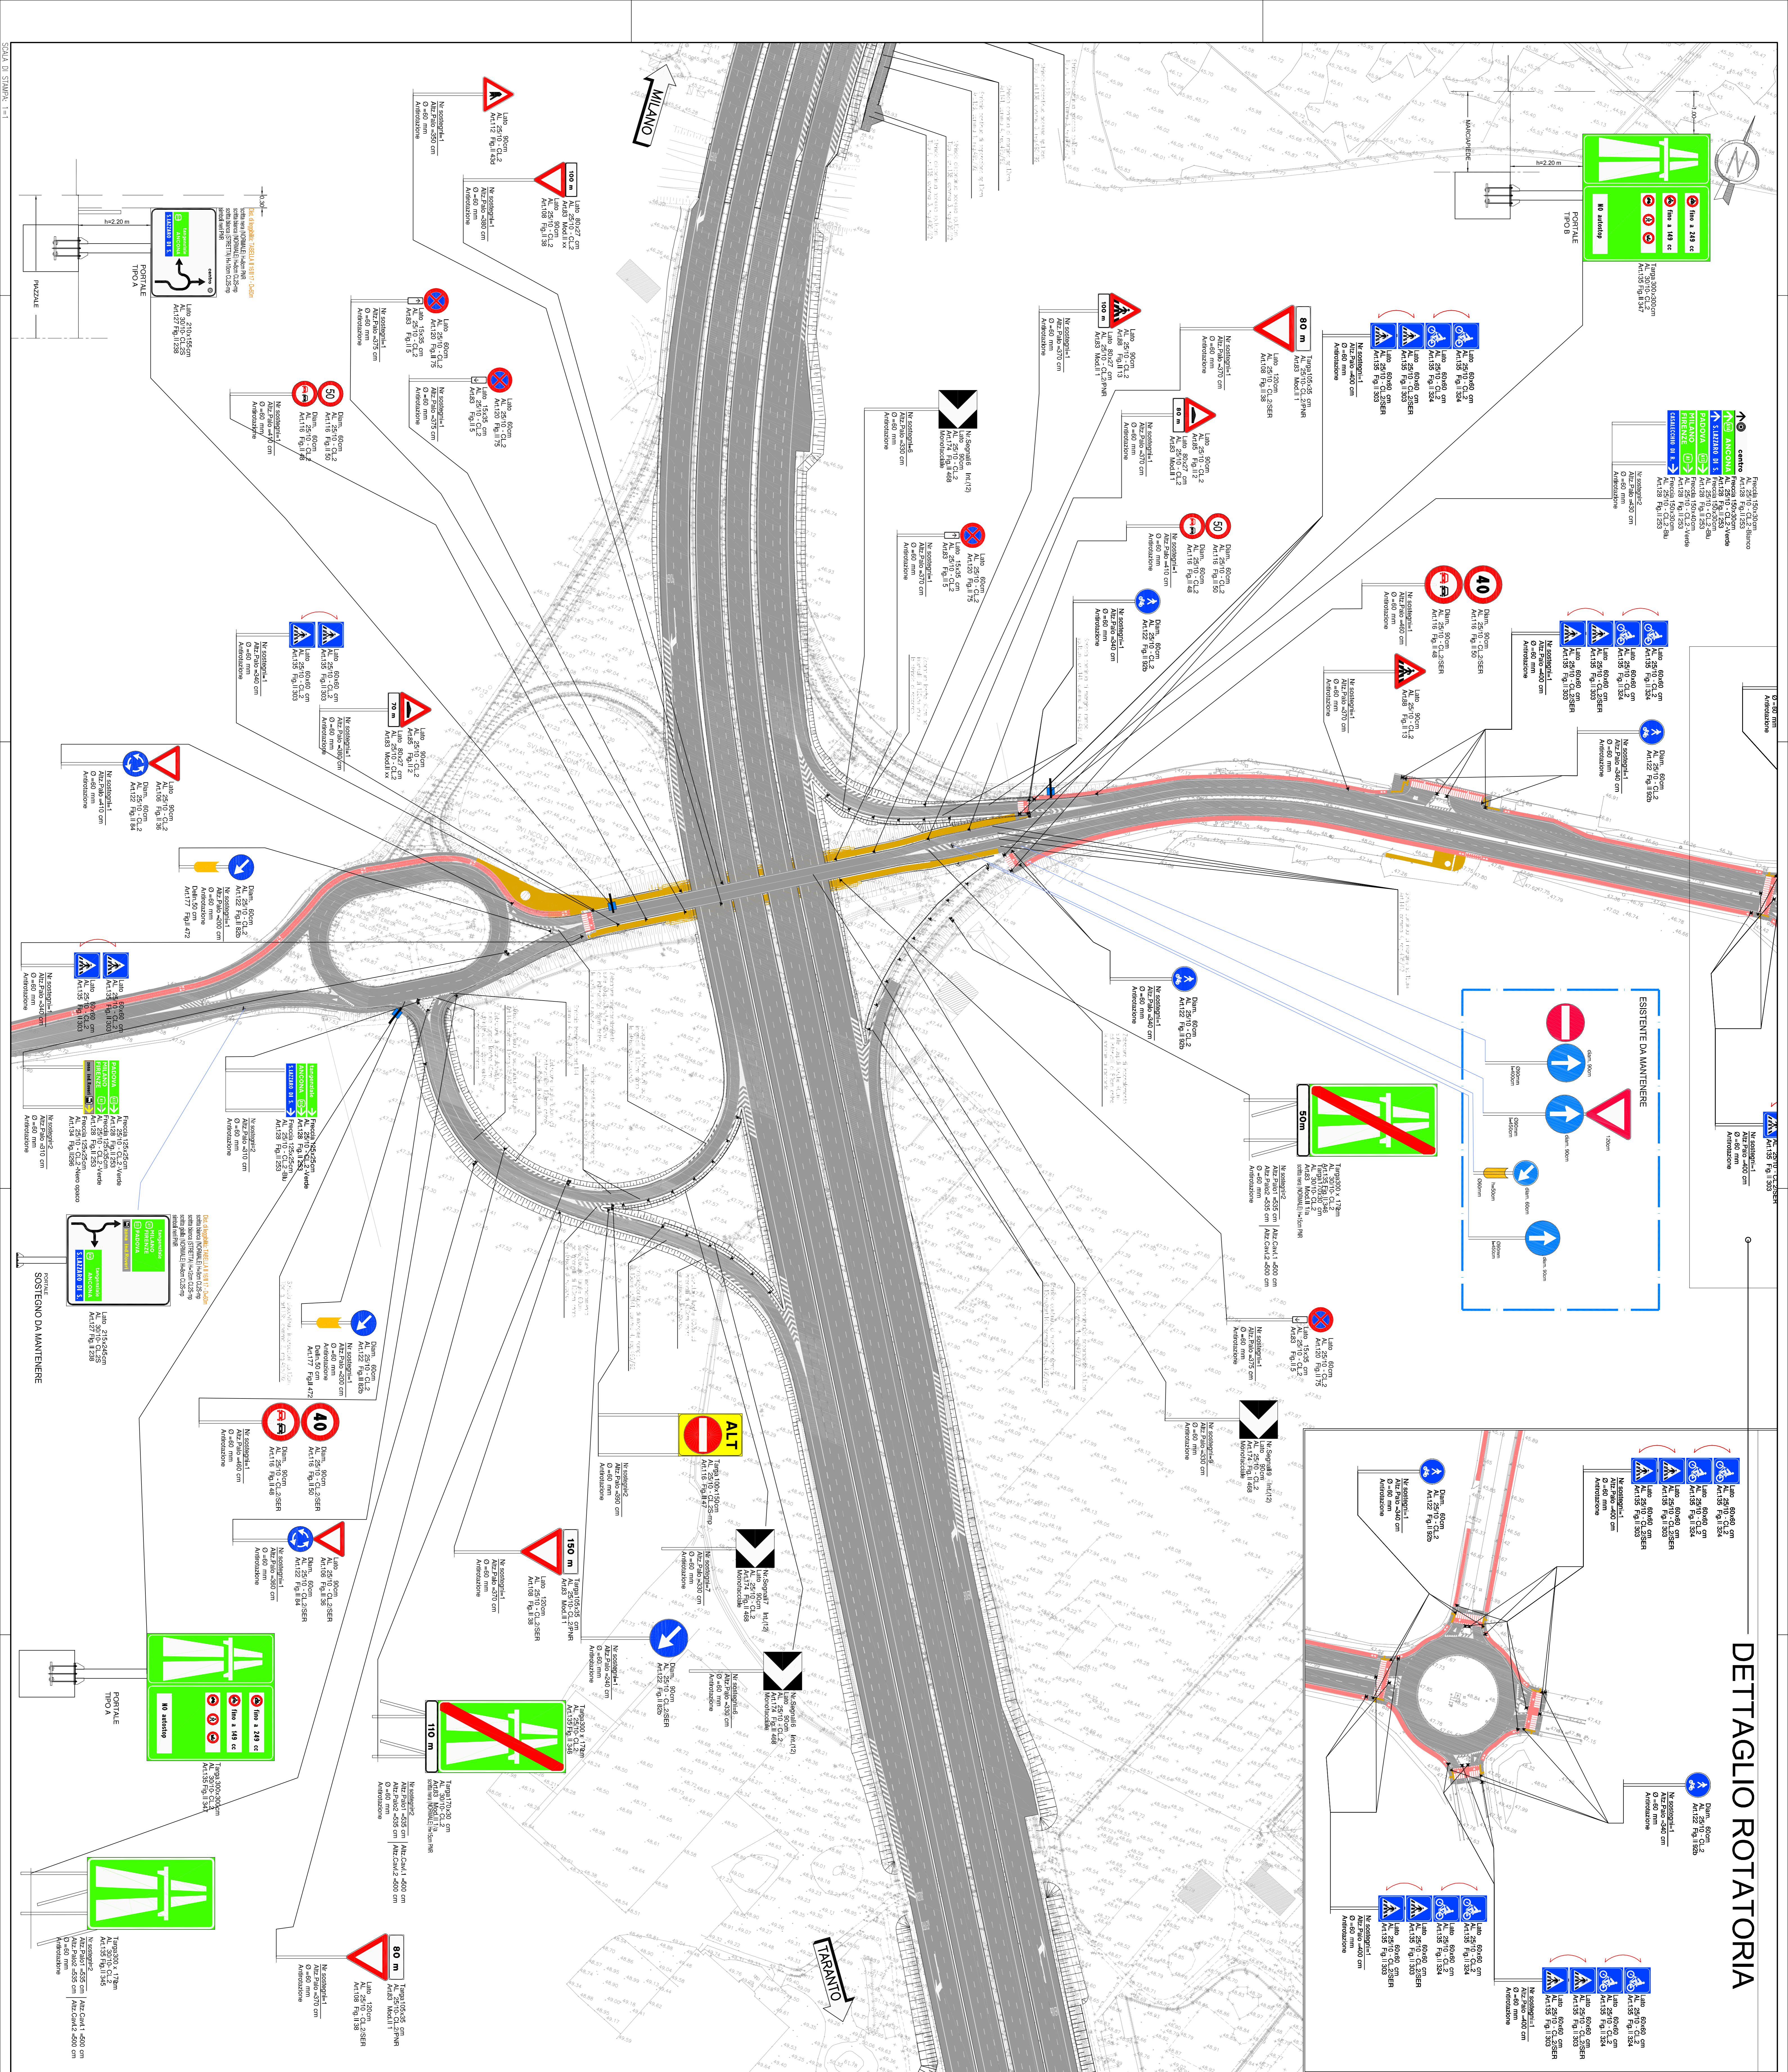

QUADRO DI UNIONE

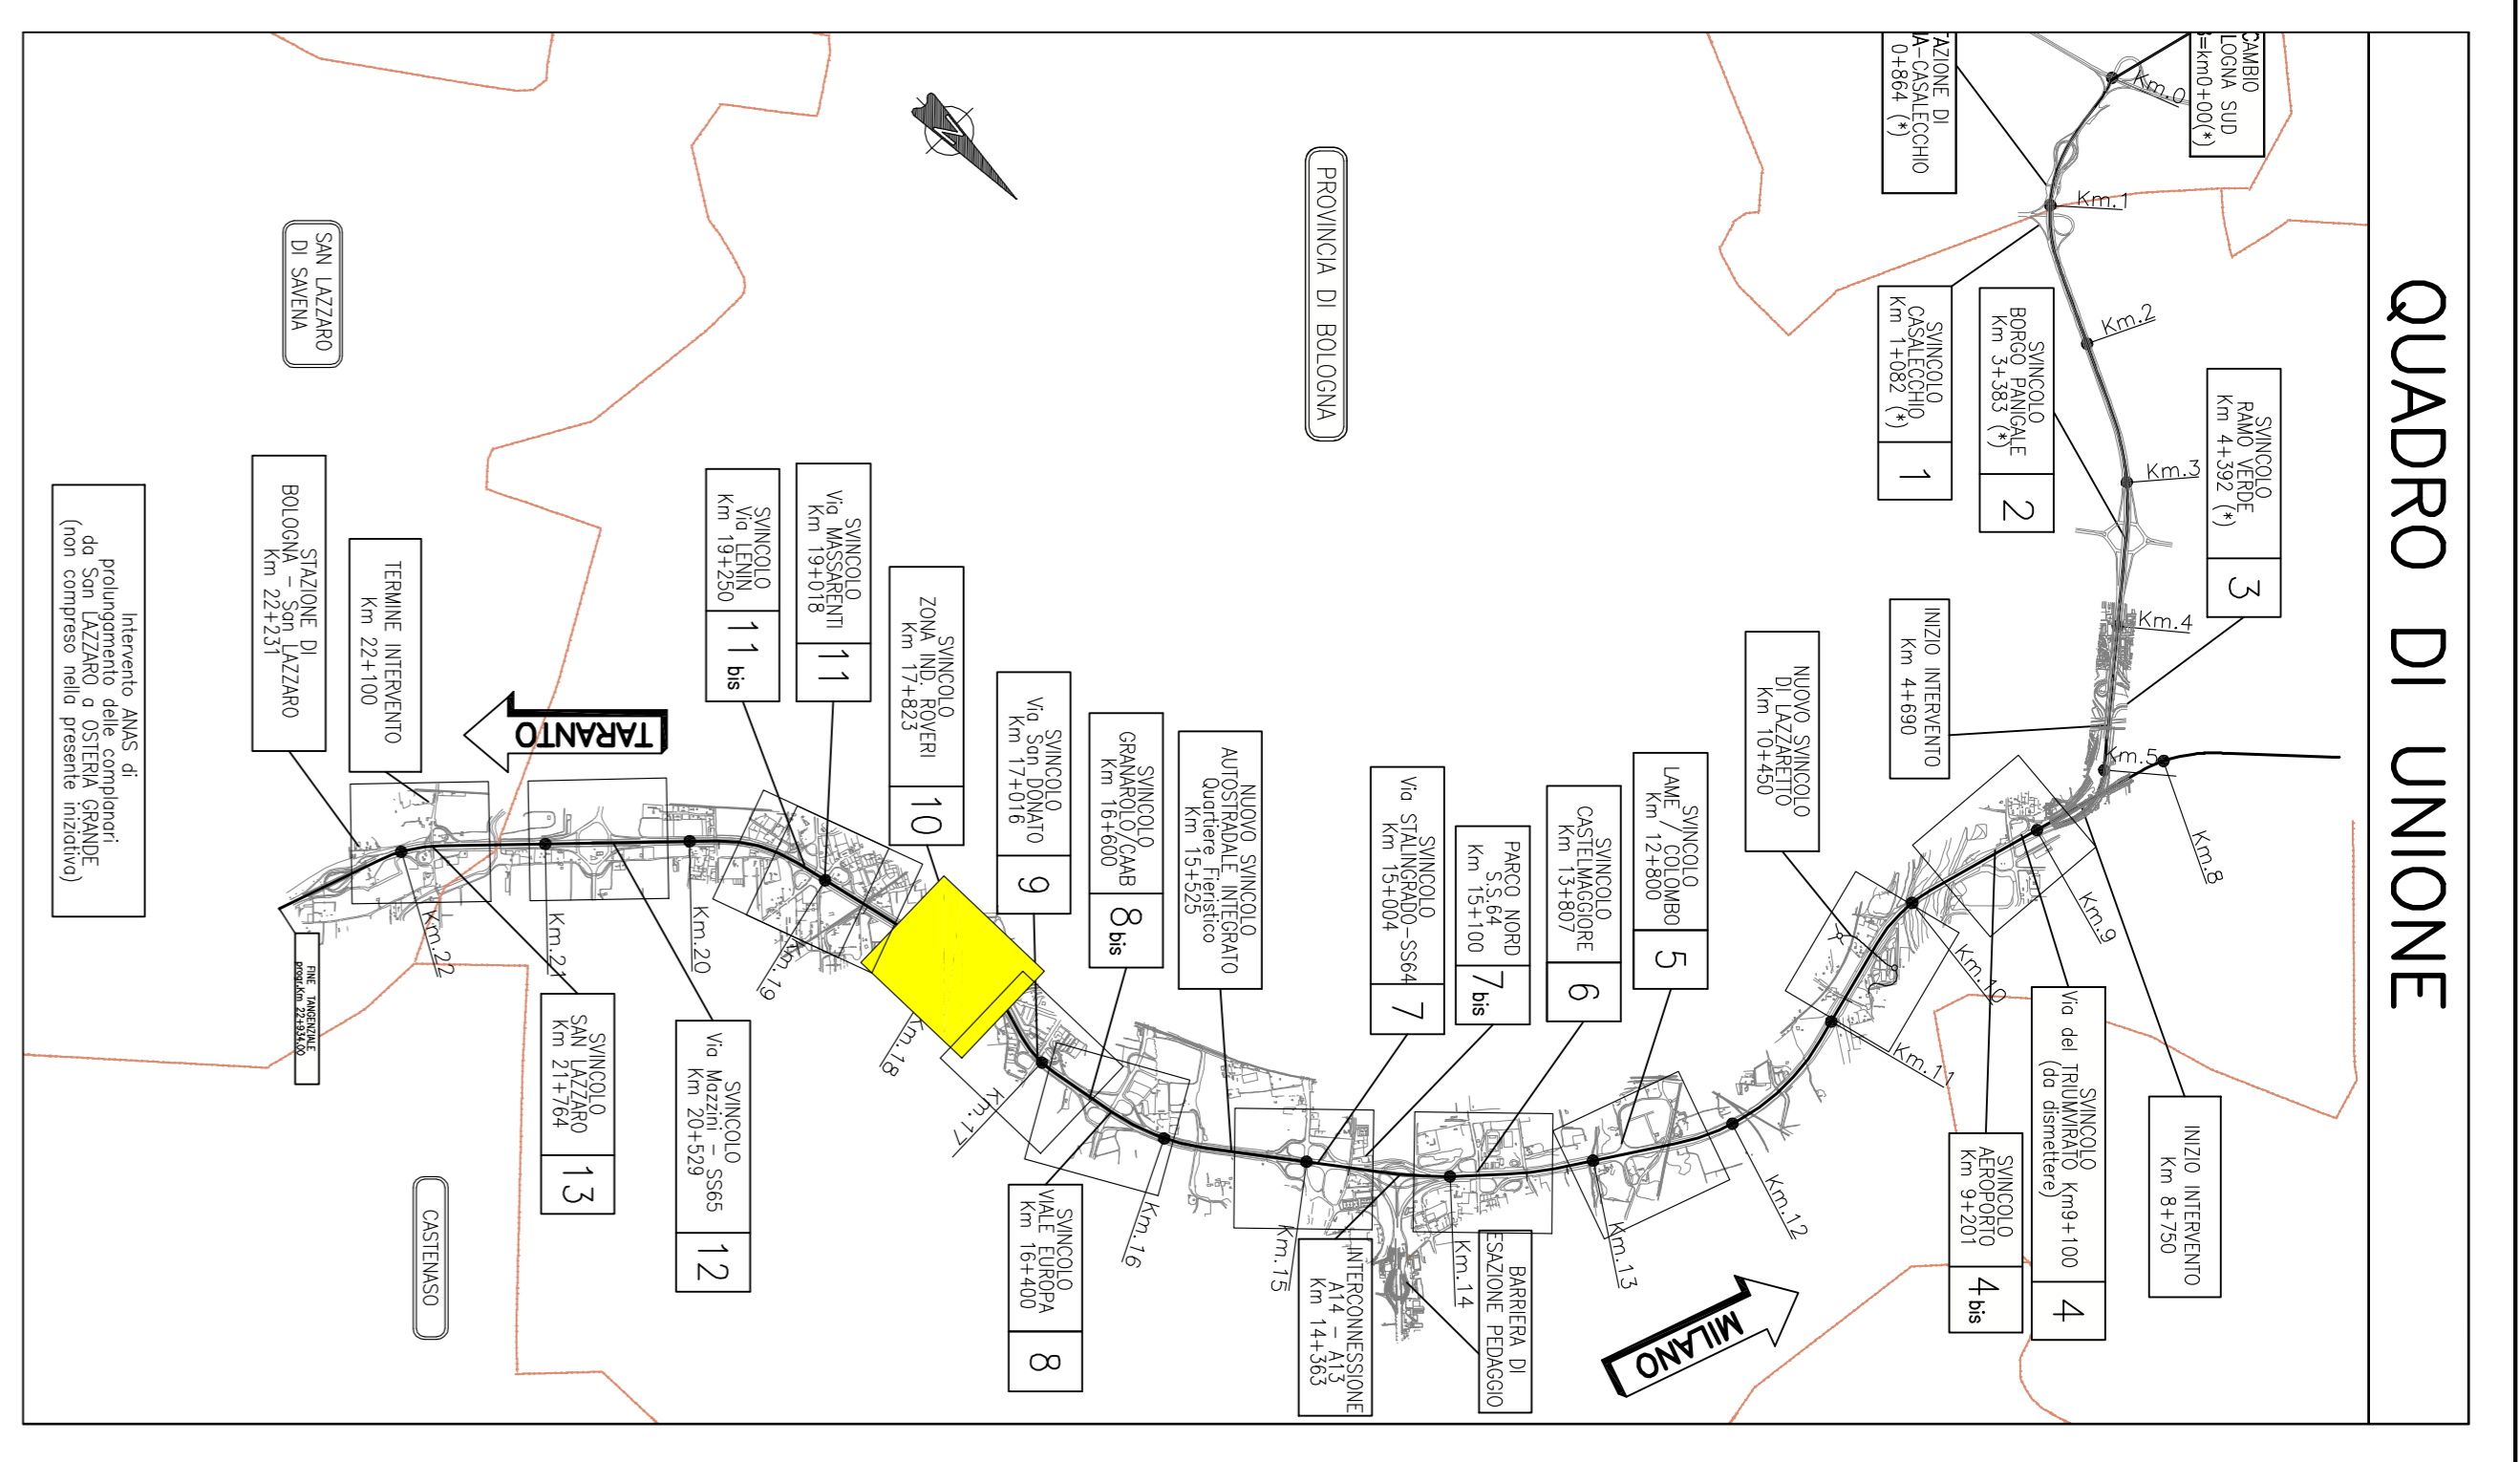

autostrade per l'Italia

AUTOSTRADA (A14) : BOLOGNA-BARI-TARANTO
 TRATTO: BOLOGNA BORGO PANICALE - BOLOGNA SAN LAZZARO

POTENZIAMENTO IN SEDE DEL SISTEMA
 AUTOSTRADALE E TANGENZIALE DI BOLOGNA*

PASSANTE DI BOLOGNA

PROGETTO DEFINITIVO

TANGENZIALE NORD E SUD

SEGNALLETICA

SVINCOLO 10 - ZONA INDUSTRIALE ROVERI

PLANIOMETRIA DI PROGETTO

4. INDIRIZZO SPEDIZIONE SPEDIZIONE IN ABBONAMENTO PER CORRISPONDENZA PER INFORMAZIONI SPEDIRE LA PRESENTI INDIRIZZO SPEDIZIONE IN ABBONAMENTO PER CORRISPONDENZA PER INFORMAZIONI SPEDIRE LA PRESENTI INDIRIZZO		5. IDENTIFICAZIONE STABILE DEL FIDUCIARIO SPEDIRE DEL FIDUCIARIO SPEDIRE	
10 11465 0000 PD/A2 UOUI SG000 00000 DSTD 1079 -2		10 11000	
SPEDA SPEDIZIONE PER CORRISPONDENZA SPEDIZIONE PER CORRISPONDENZA SPEDIZIONE PER CORRISPONDENZA		SPEDA SPEDIZIONE PER CORRISPONDENZA SPEDIZIONE PER CORRISPONDENZA SPEDIZIONE PER CORRISPONDENZA	
10 11000		10 11000	