

DIAGRAMMA DI VISIBILITÀ SV6 RS06A - 1:1.000

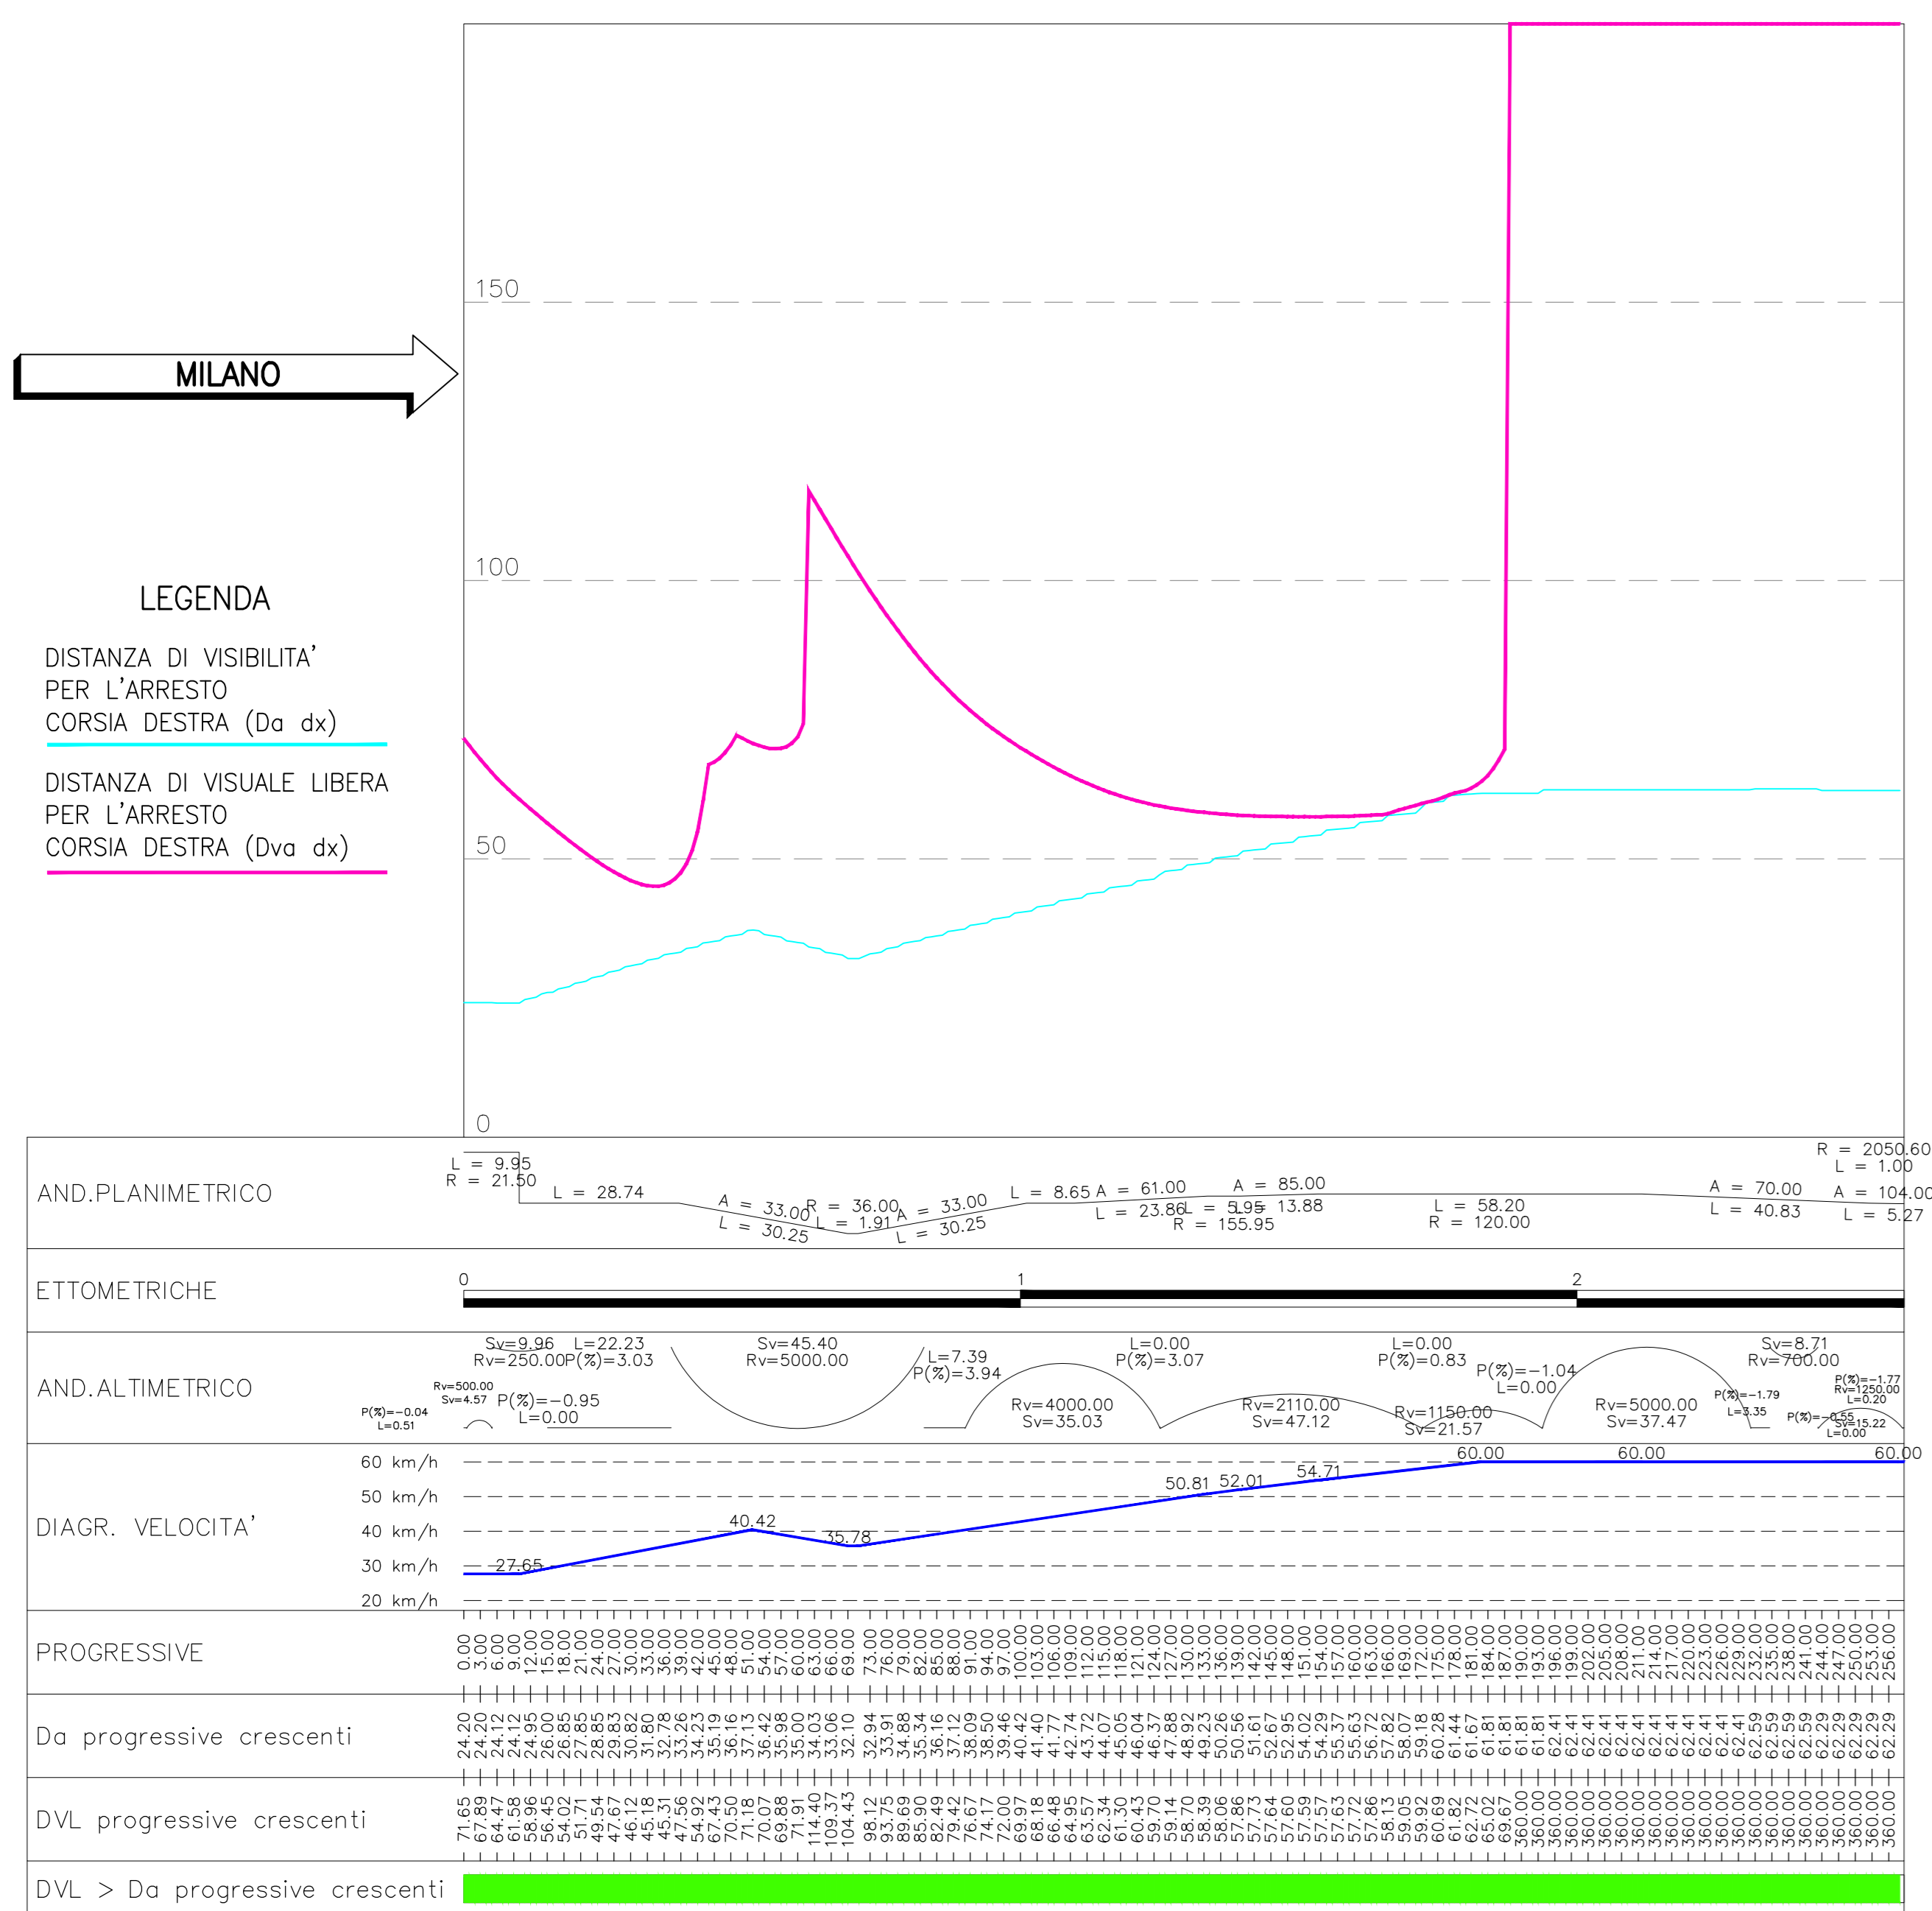


DIAGRAMMA DI VISIBILITÀ SV6 RS06B - 1:1.000

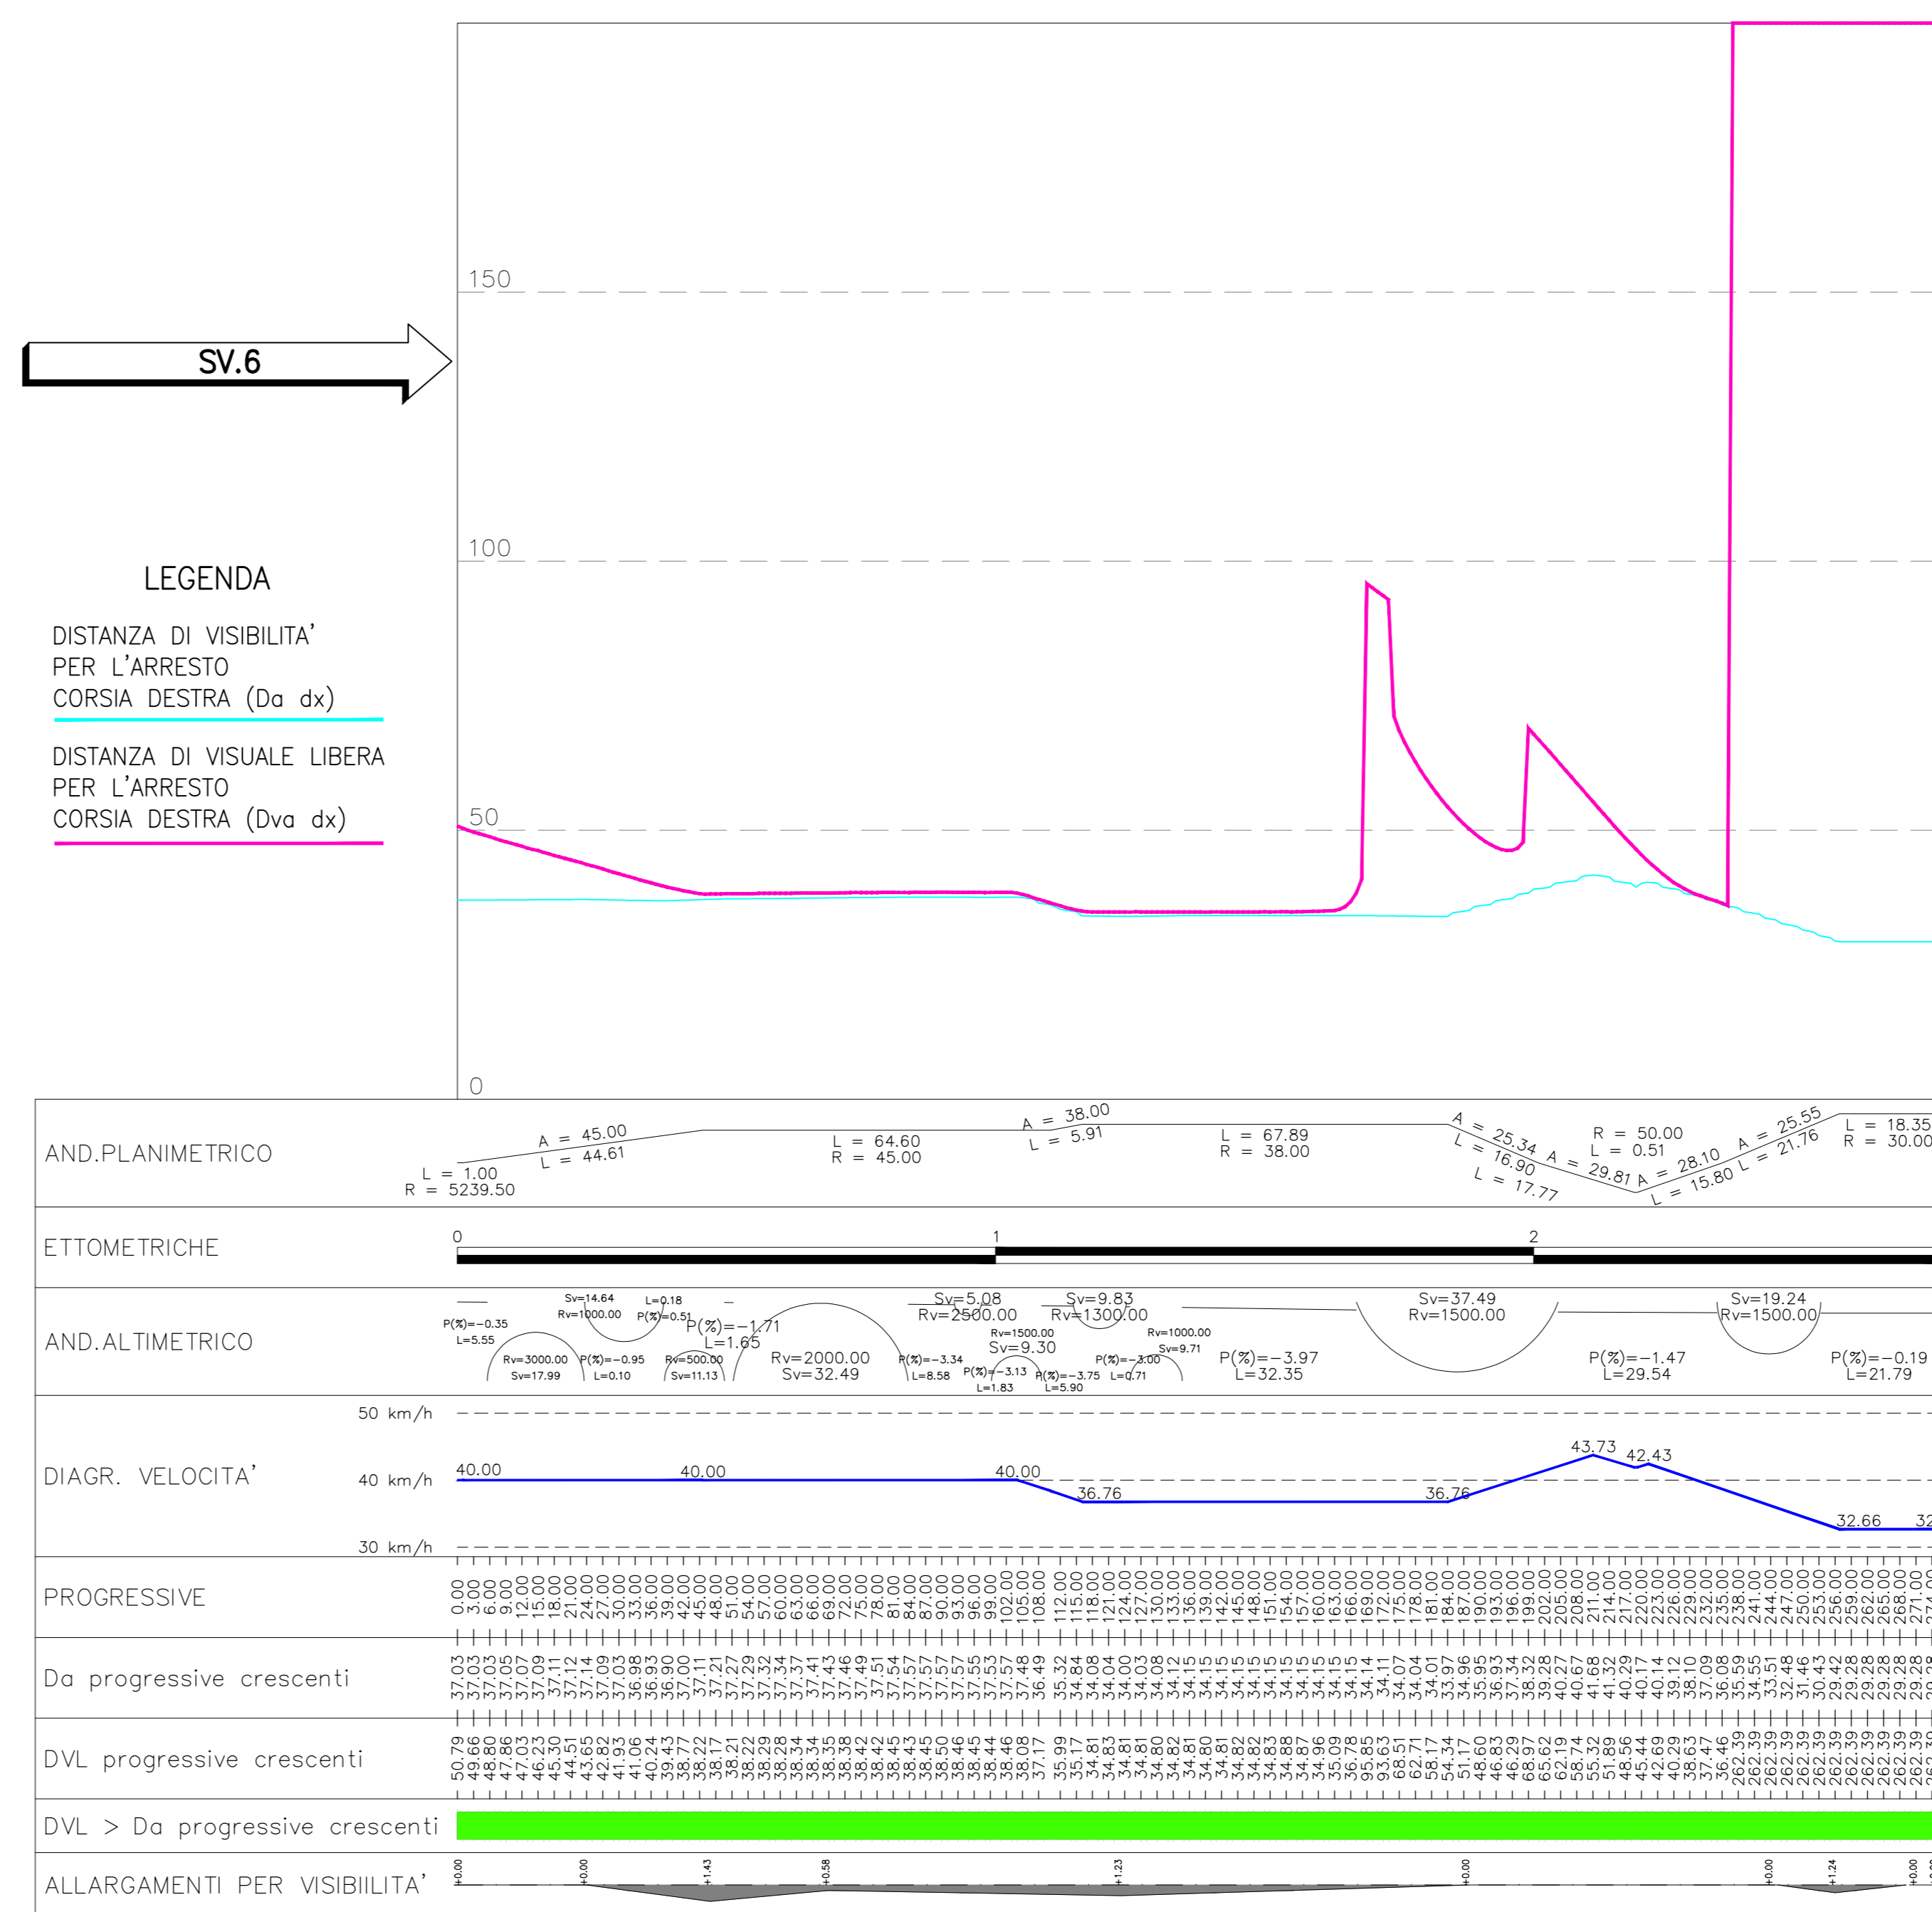


DIAGRAMMA DI VISIBILITÀ SV6 RS06C - 1:1.000



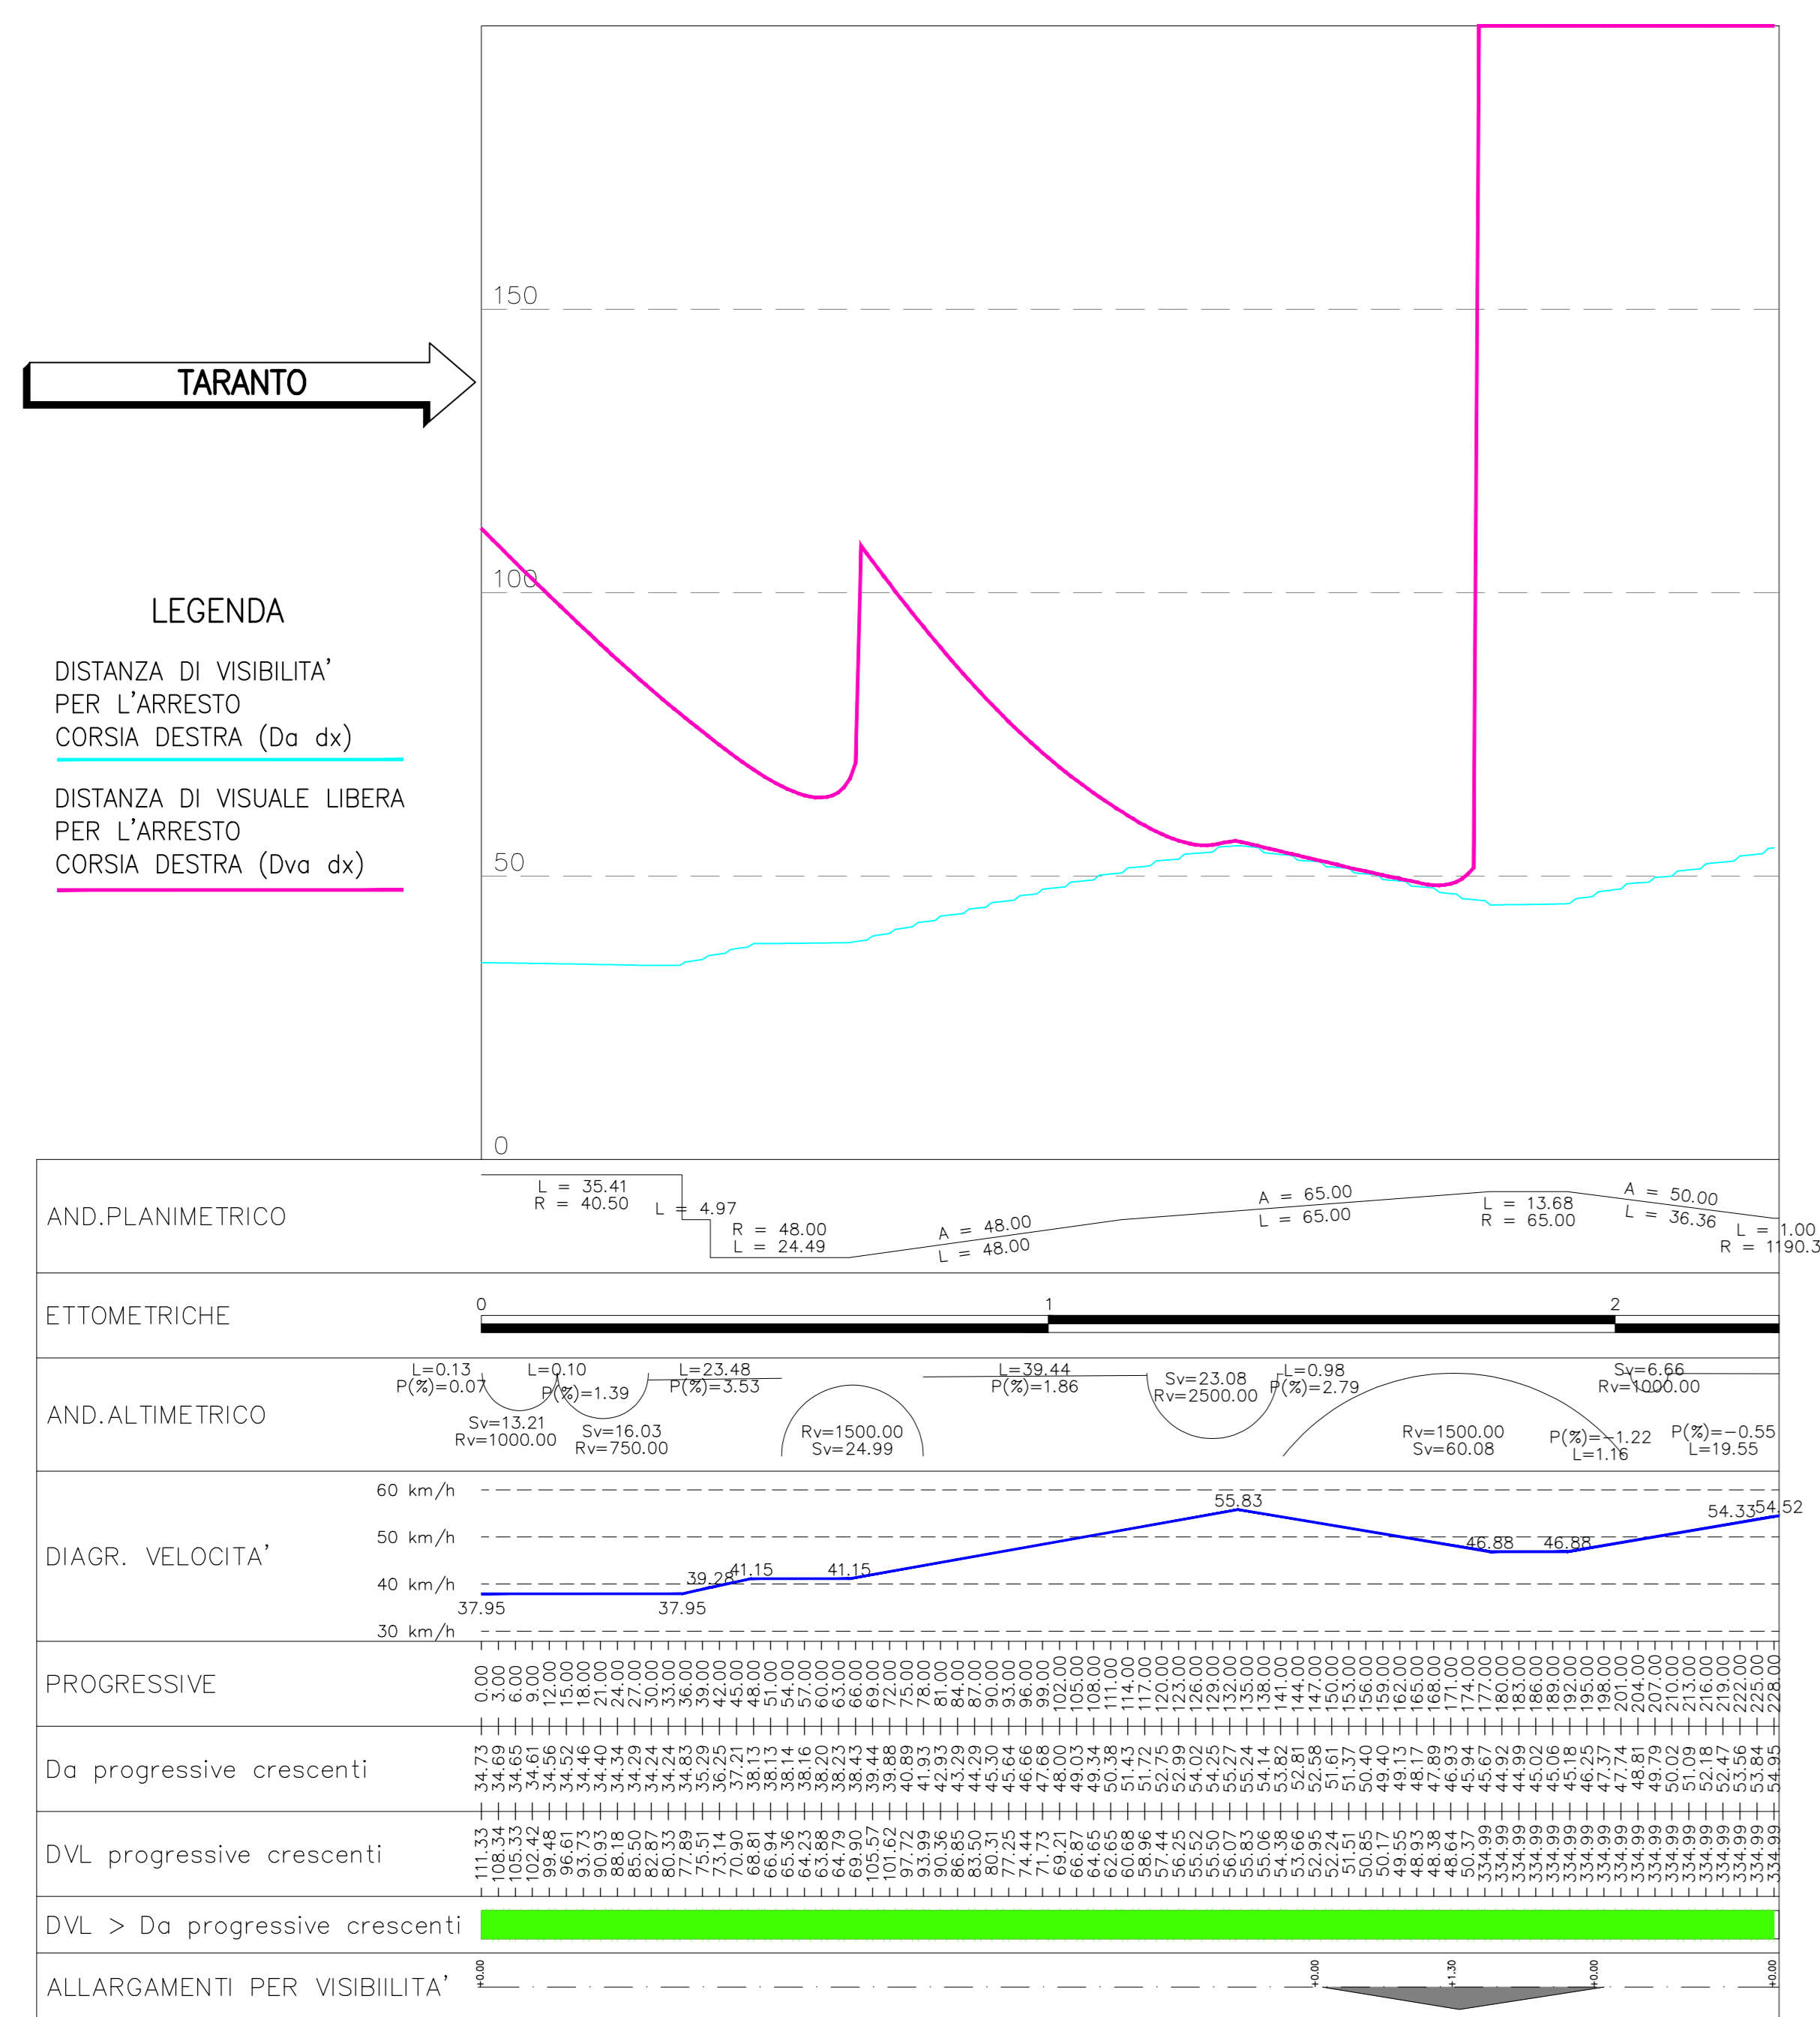


DIAGRAMMA DI VISIBILITÀ SV6 RS06D - 1:1.000

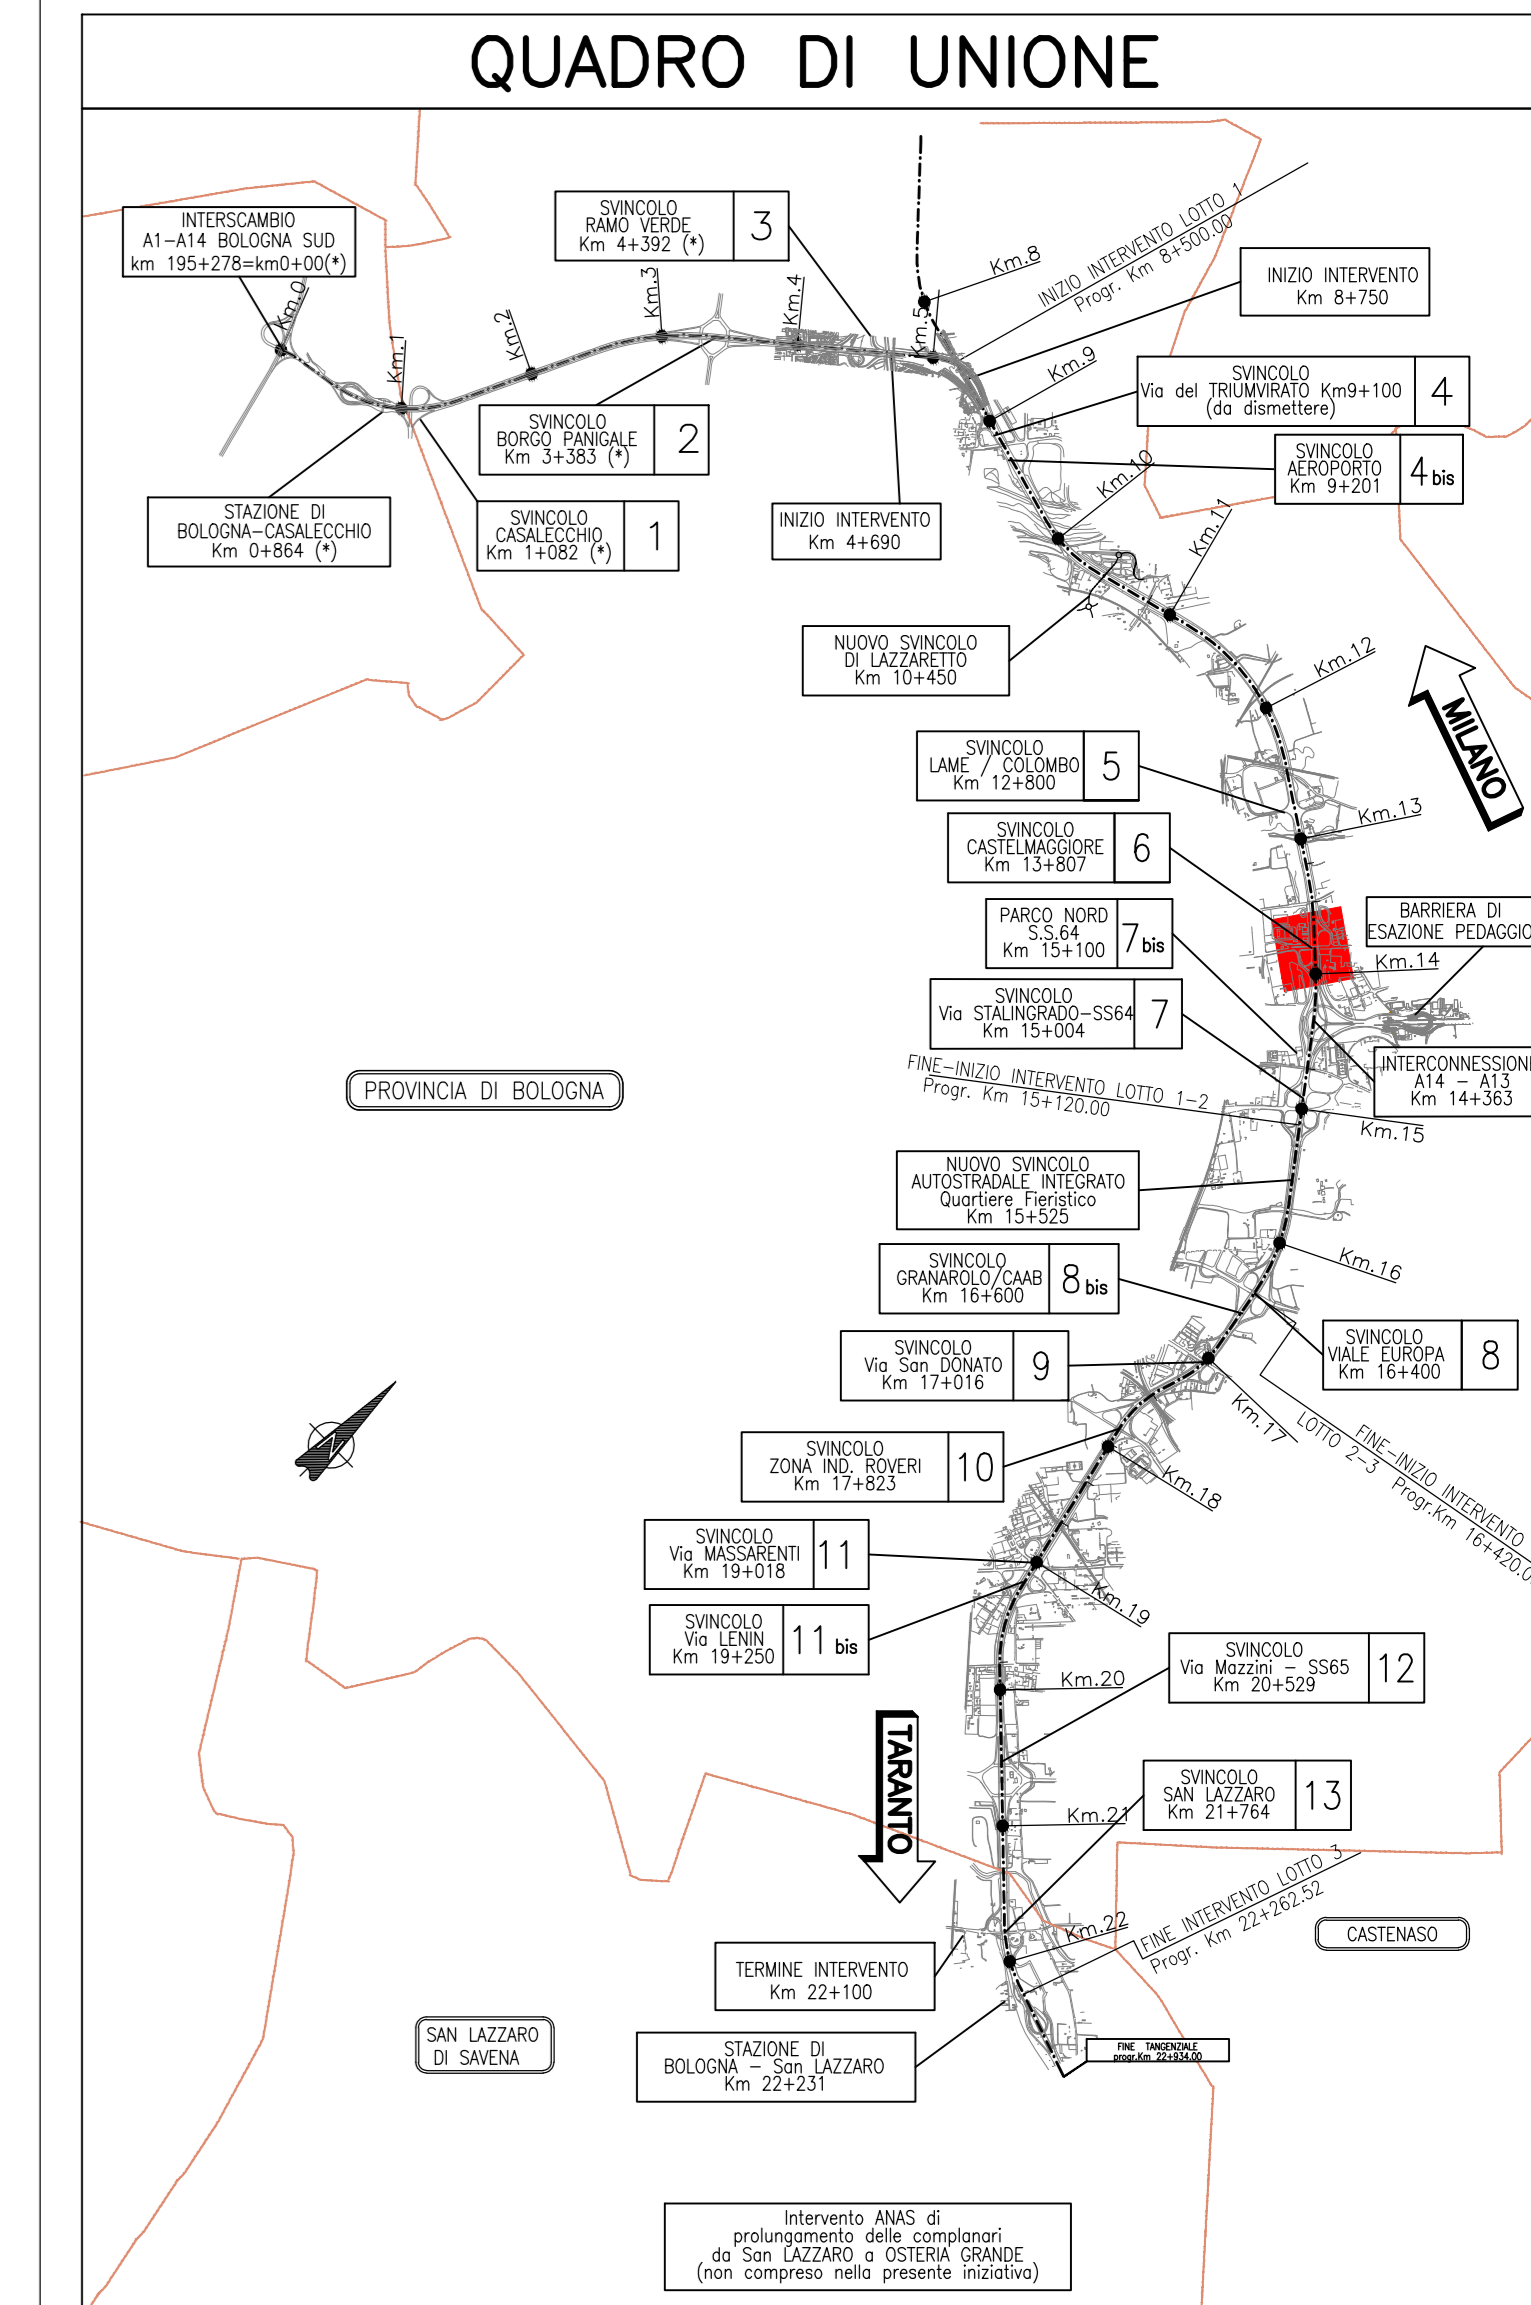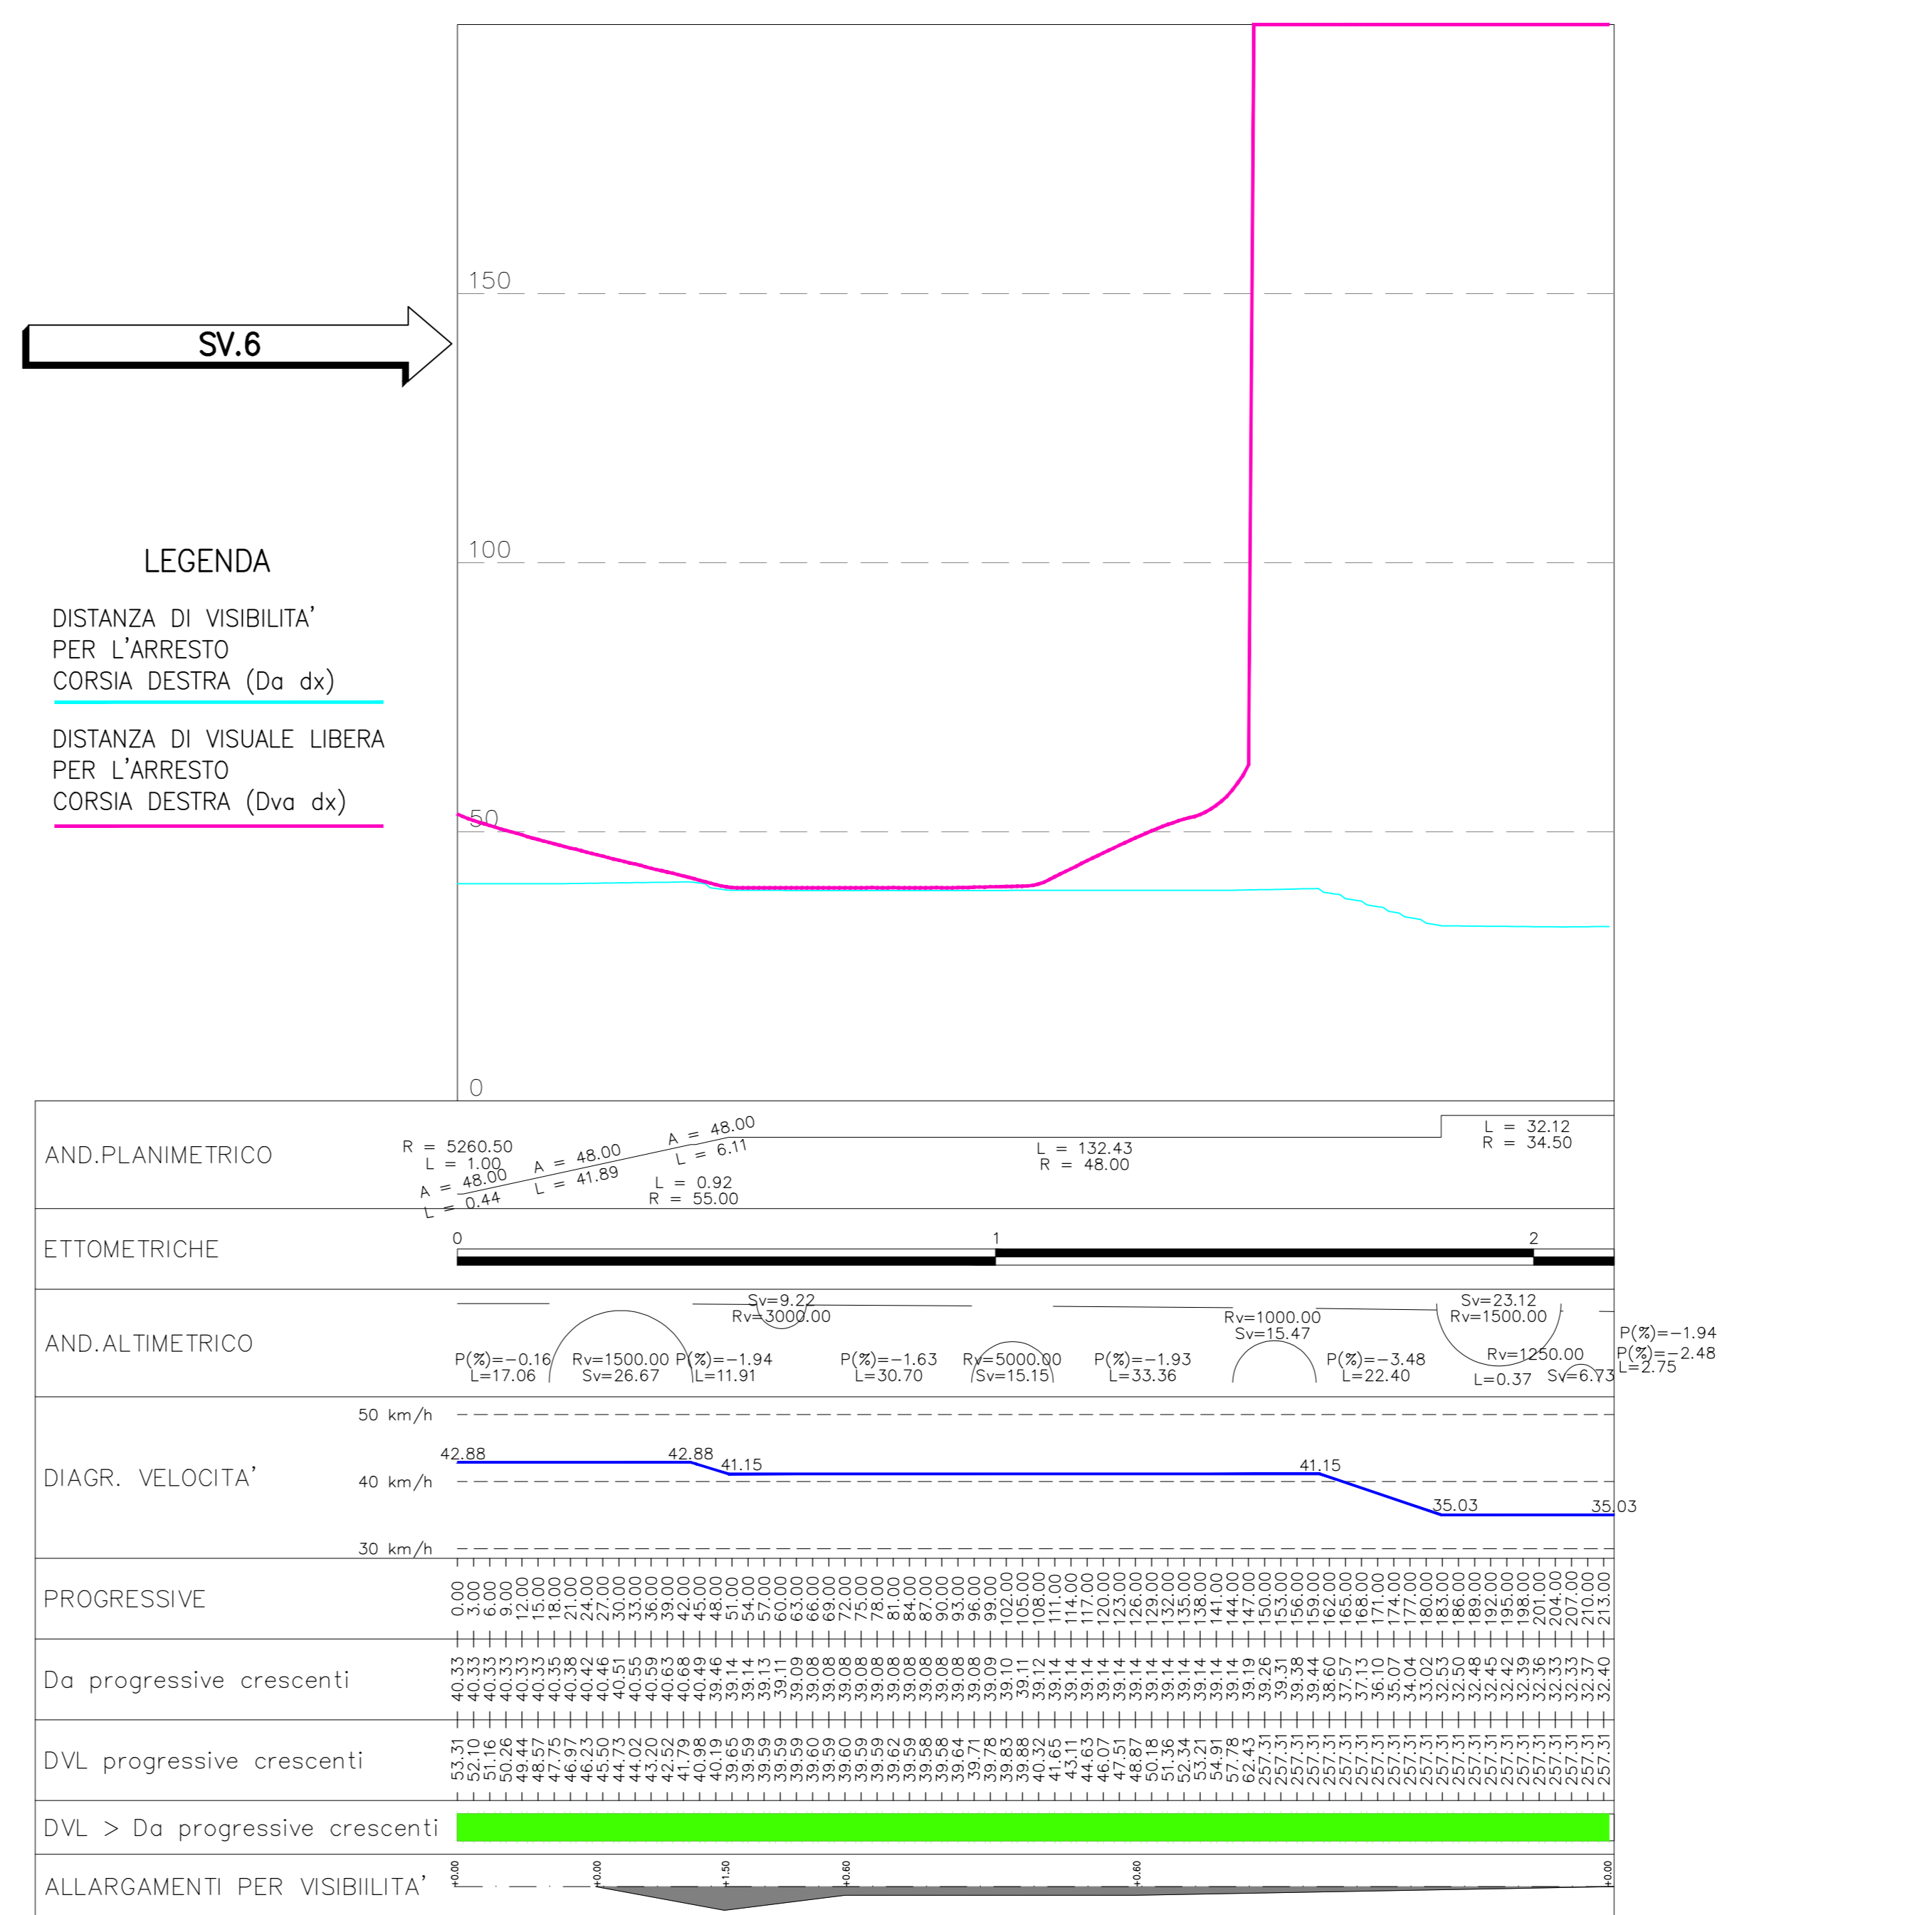

**autostrade per l'italia**

**AUTOSTRADA (A14) : BOLOGNA-BARI-TARANTO**  
 TRATTO: BOLOGNA BORGO PANIGALE - BOLOGNA SAN LAZZARO

**POTENZIAMENTO IN SEDE DEL SISTEMA**  
**AUTOSTRADALE E TANGENZIALE DI BOLOGNA**

**"PASSANTE DI BOLOGNA"**

**PROGETTO DEFINITIVO**

**TANGENZIALE NORD E SUD**

**PROGETTO STRADALE**  
**SV.6 - CASTELMAGGIORE**

**DIAGRAMMI DELLE VELOCITA' E DELLE VISUALI LIBERE**

<b>IL PROGETTISTA SPECIALISTICO</b> Ing. Gianluigi Santarelli (Sviluppo) Ord. Ingg. Miaro s. A. 20796		<b>IL RESPONSABILE INTEGRAZIONE</b> Ing. Raffaele Rinaldisi Ord. Ingg. Macerata N. A1058		<b>IL DIRETTORE TECNICO</b> Ing. Andrea Tardi Ord. Ingg. Parma N. 1154	
<b>RESPONSABILE STRADA E LAVORI STRADALI</b>		<b>PROGETTAZIONE NUOVE OPERE AUTOSTRADALI</b>		<b>COORDINATORE</b>	
111465	0000	PDA2U06DV0000000DSTD1206-2	1206-2	1206-2	1206-2
<b>spea</b> INGENNERIA		<b>PROGETTO MANAGER</b> Ing. Raffaele Rinaldisi Ord. Ingg. Macerata N. A1058		<b>SUPPORTO SPECIALISTICO</b>	
REDATTO		VERIFICATO		<b>REVISIONE</b> 1. DICEMBRE 2010 2. SETTEMBRE 2010 3. SETTEMBRE 2009	

**VISTO DEL COMMITTENTE**  
 IL RESPONSABILE UNICO DEL PROCEDIMENTO  
 Ing. Fabio Vanni

**VISTO DEL CONCESSIONARIO**  
 Ministero delle Infrastrutture e dei Trasporti  
 Direzione Regionale Emilia-Romagna  
 Ing. Roberto...