




PLANIMETRIA DI TRACCIAMENTO SV07 RS07C - 1:1.000

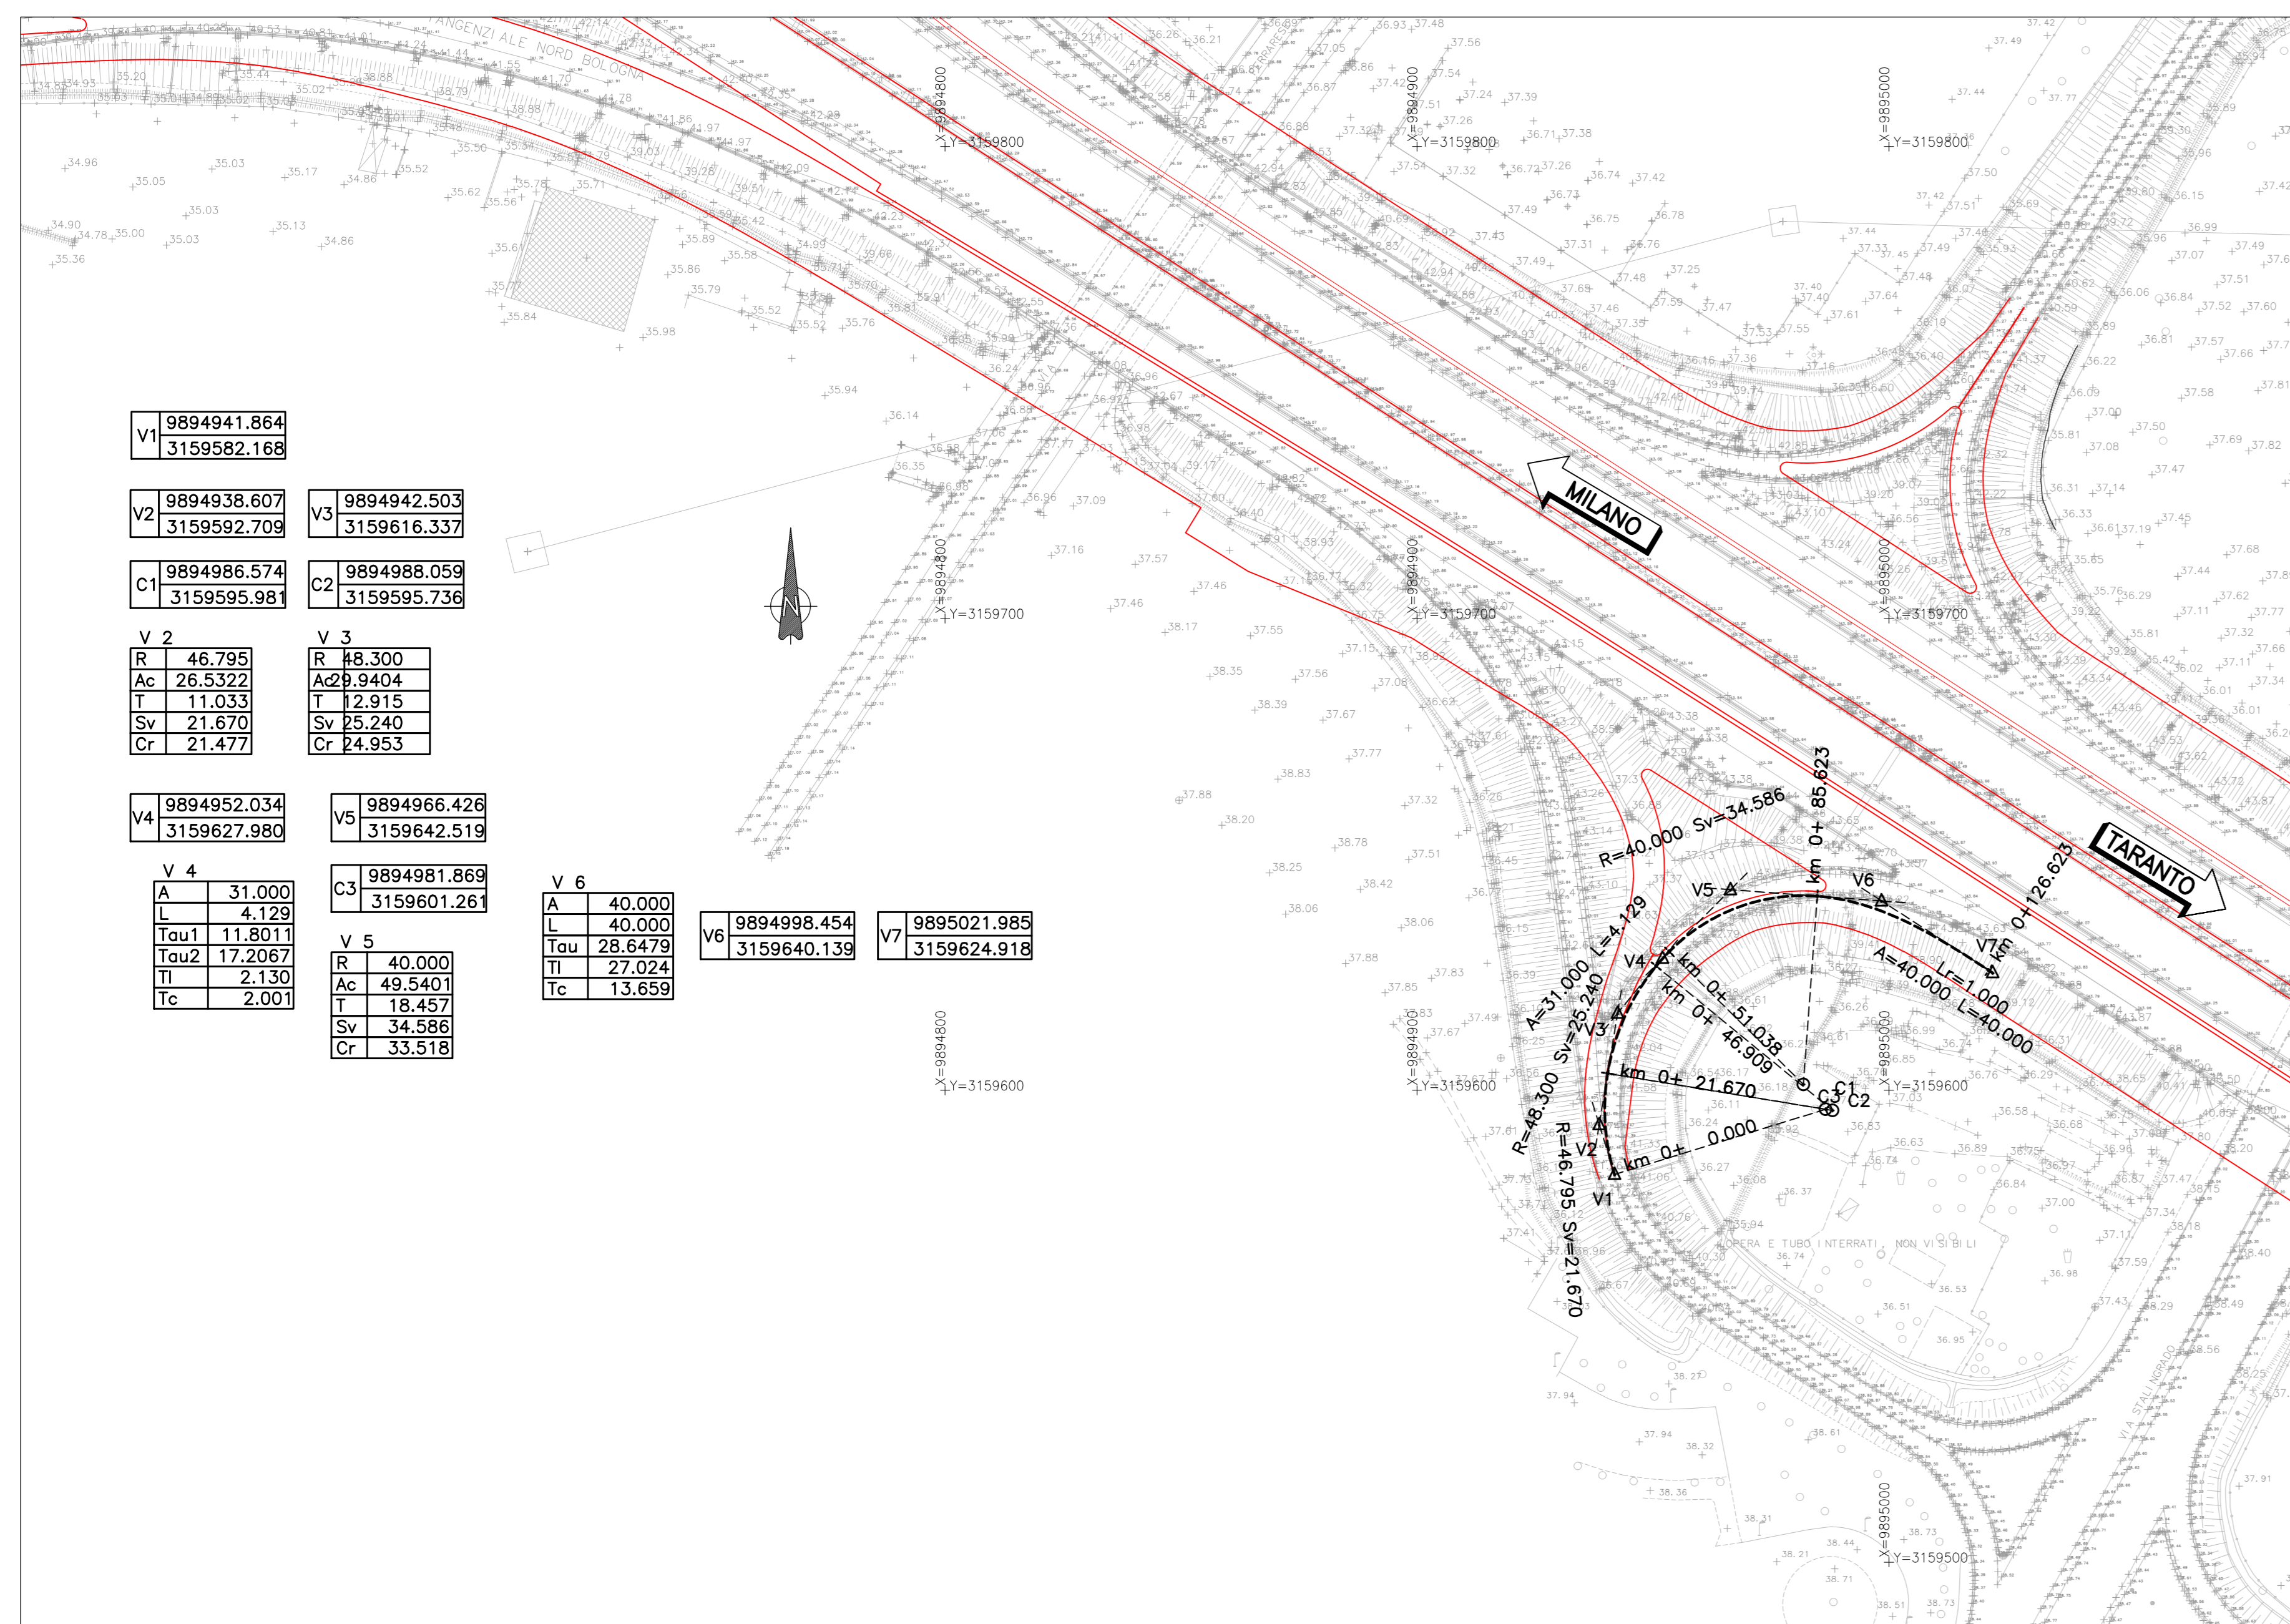


SV07 RS07C

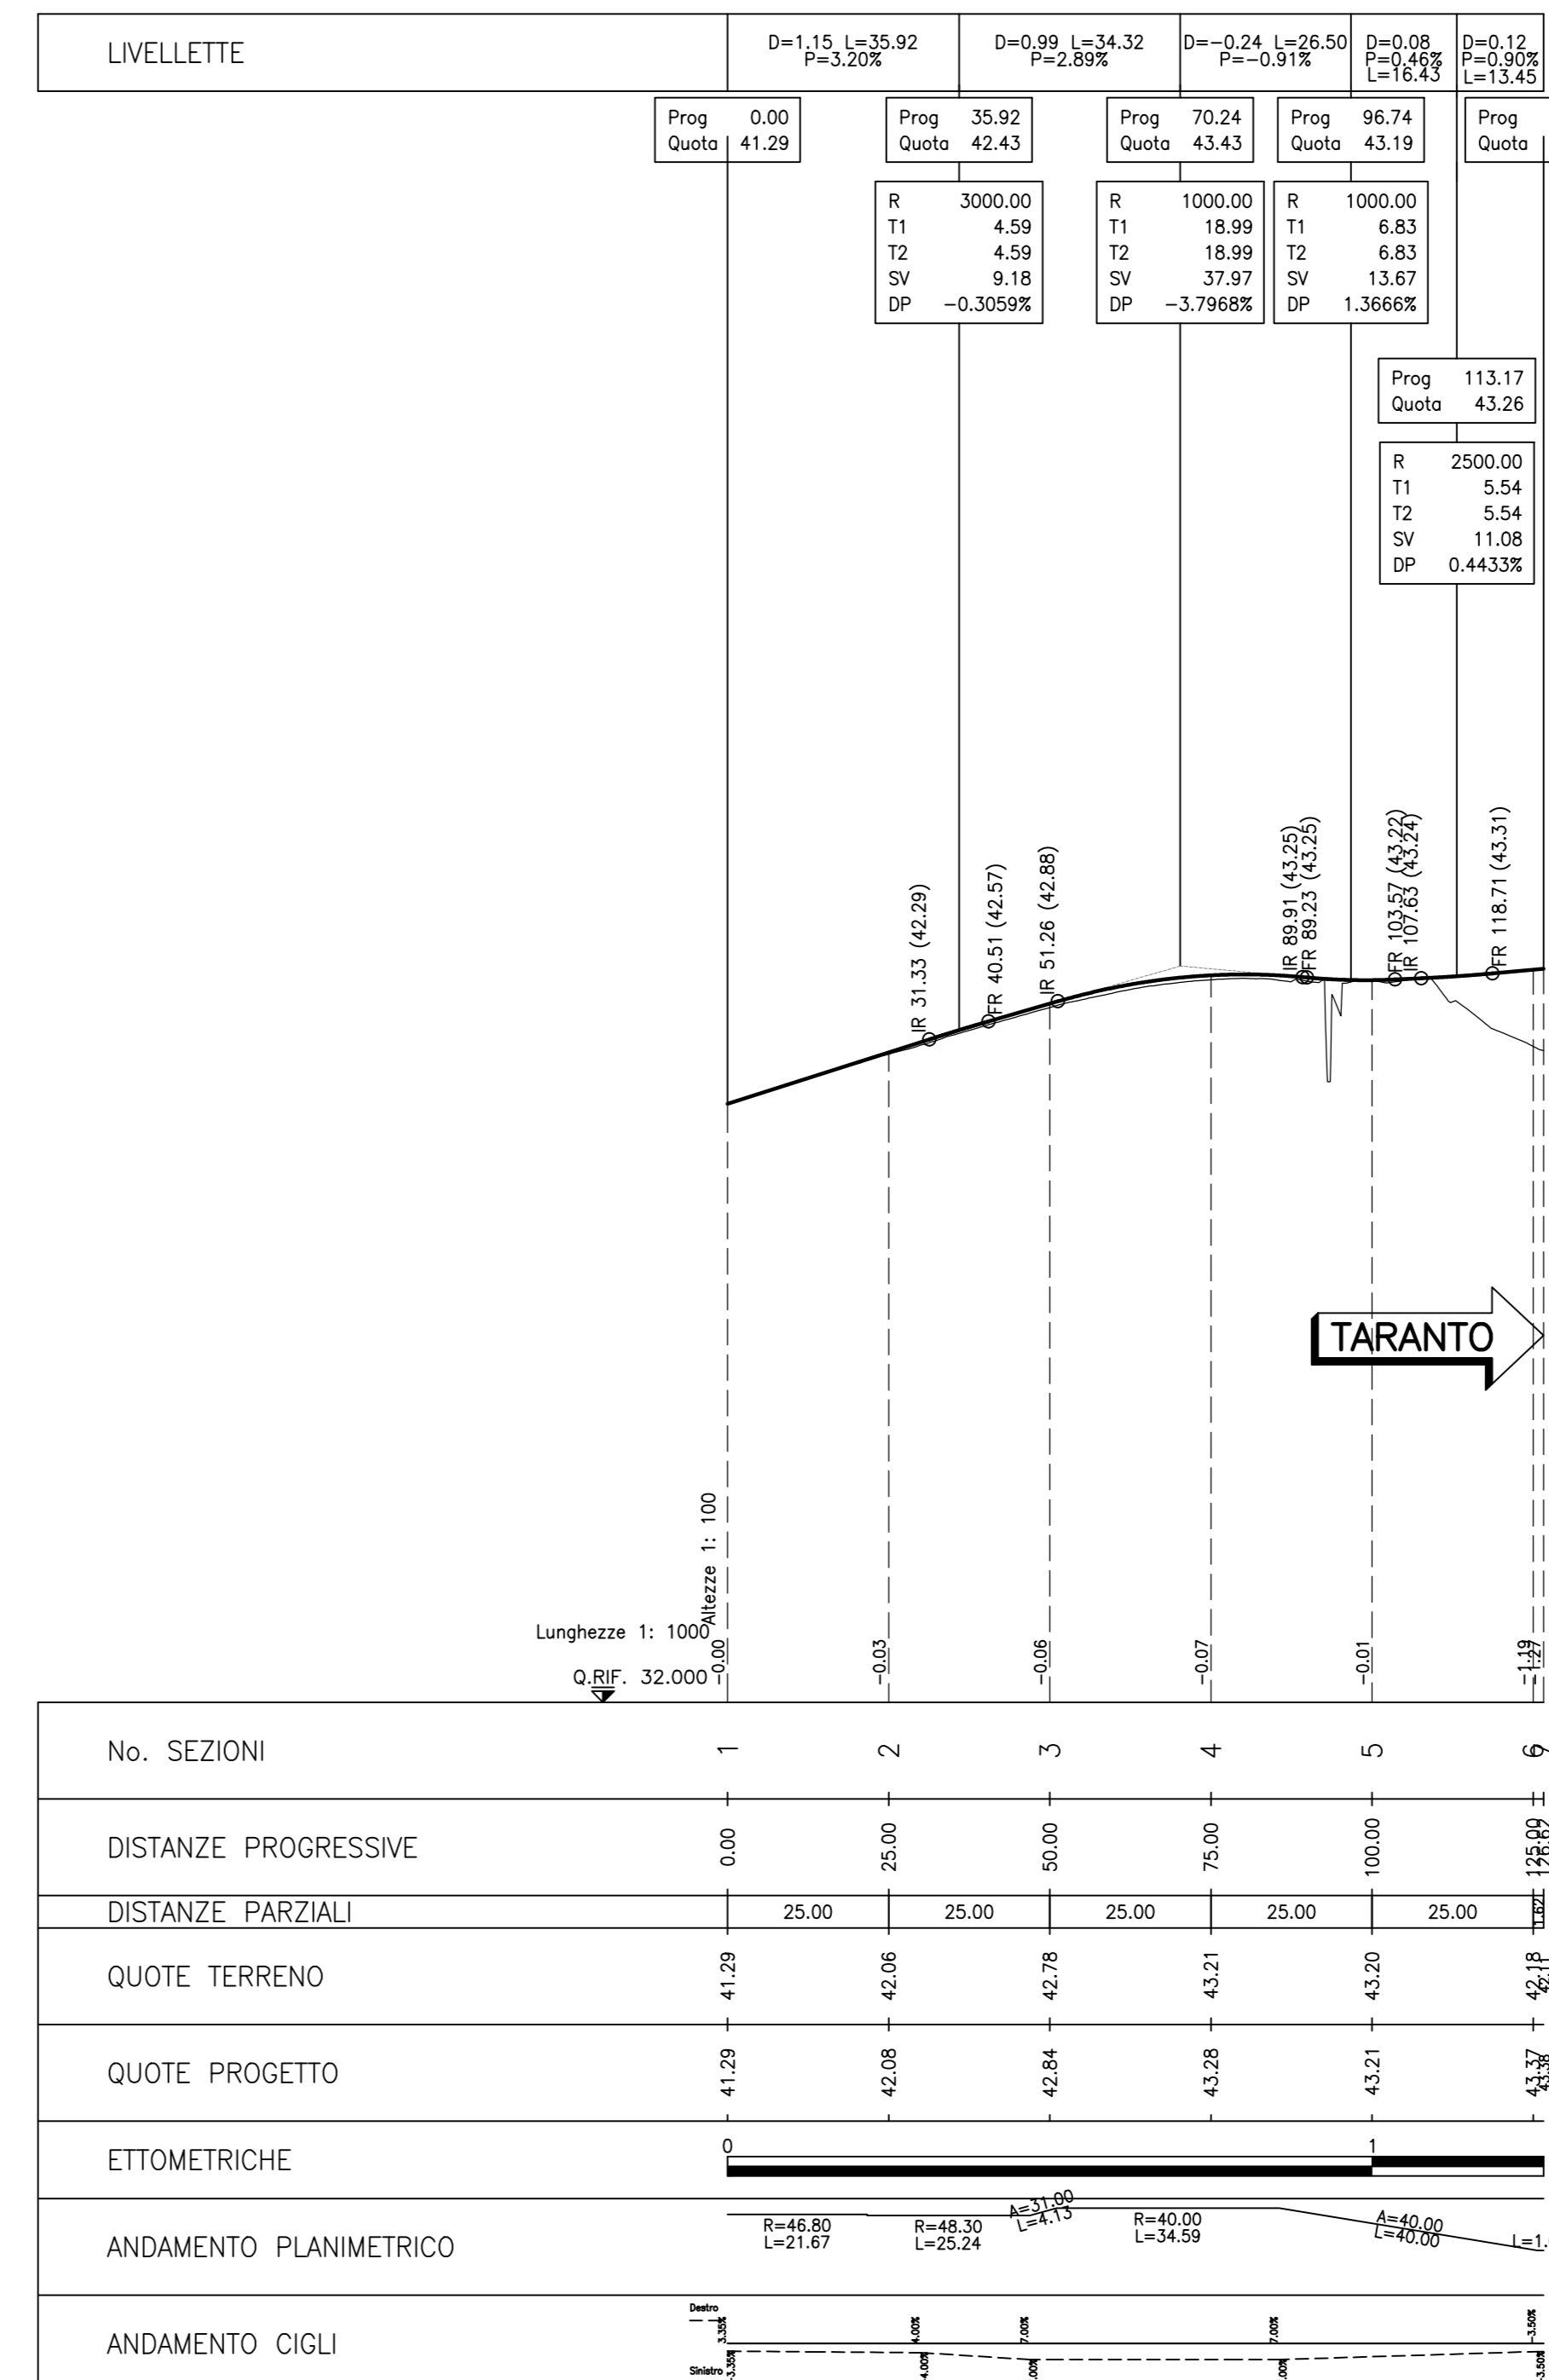


QUADRO DI UNIONE

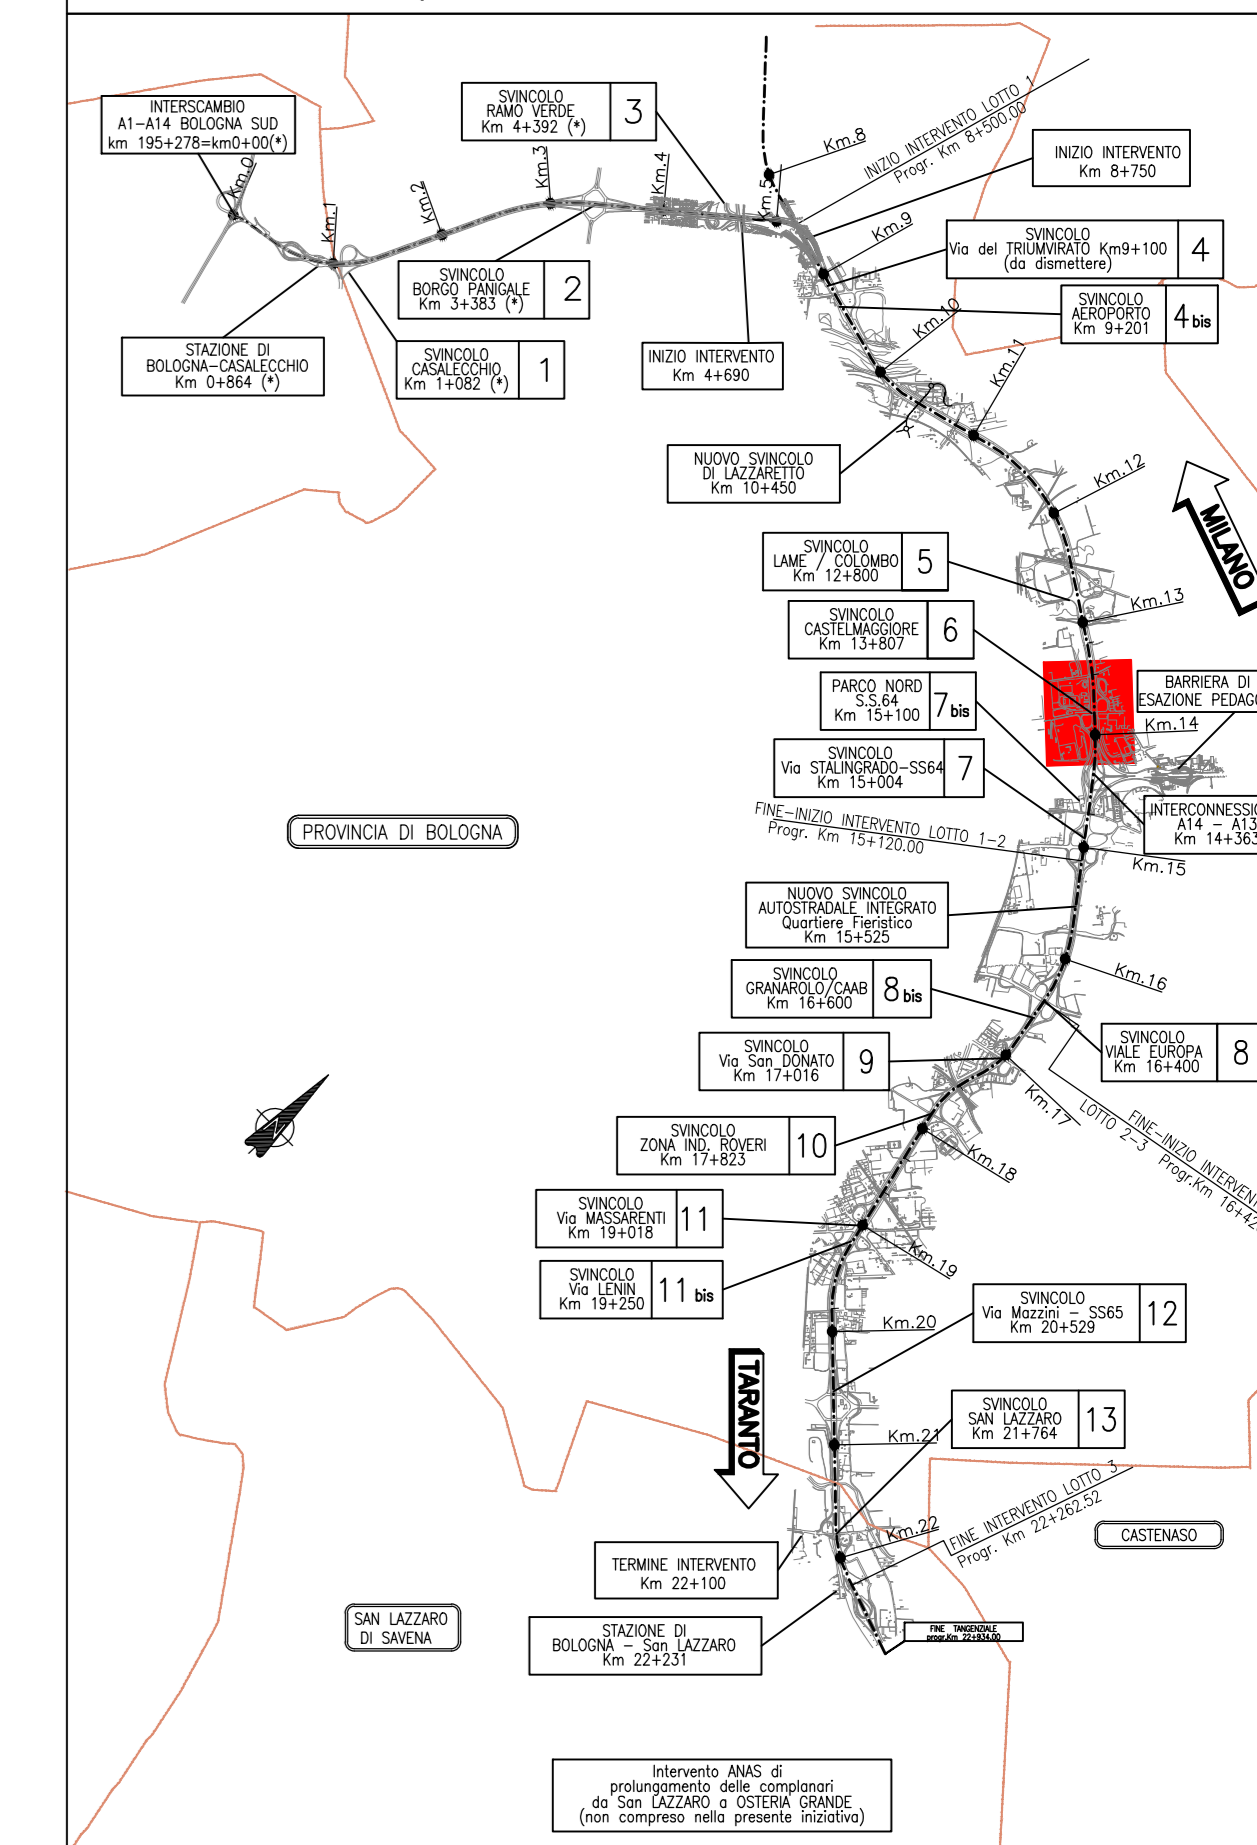

PLANIMETRIA DI TRACCIAMENTO SV07 RS07D - 1:1.000

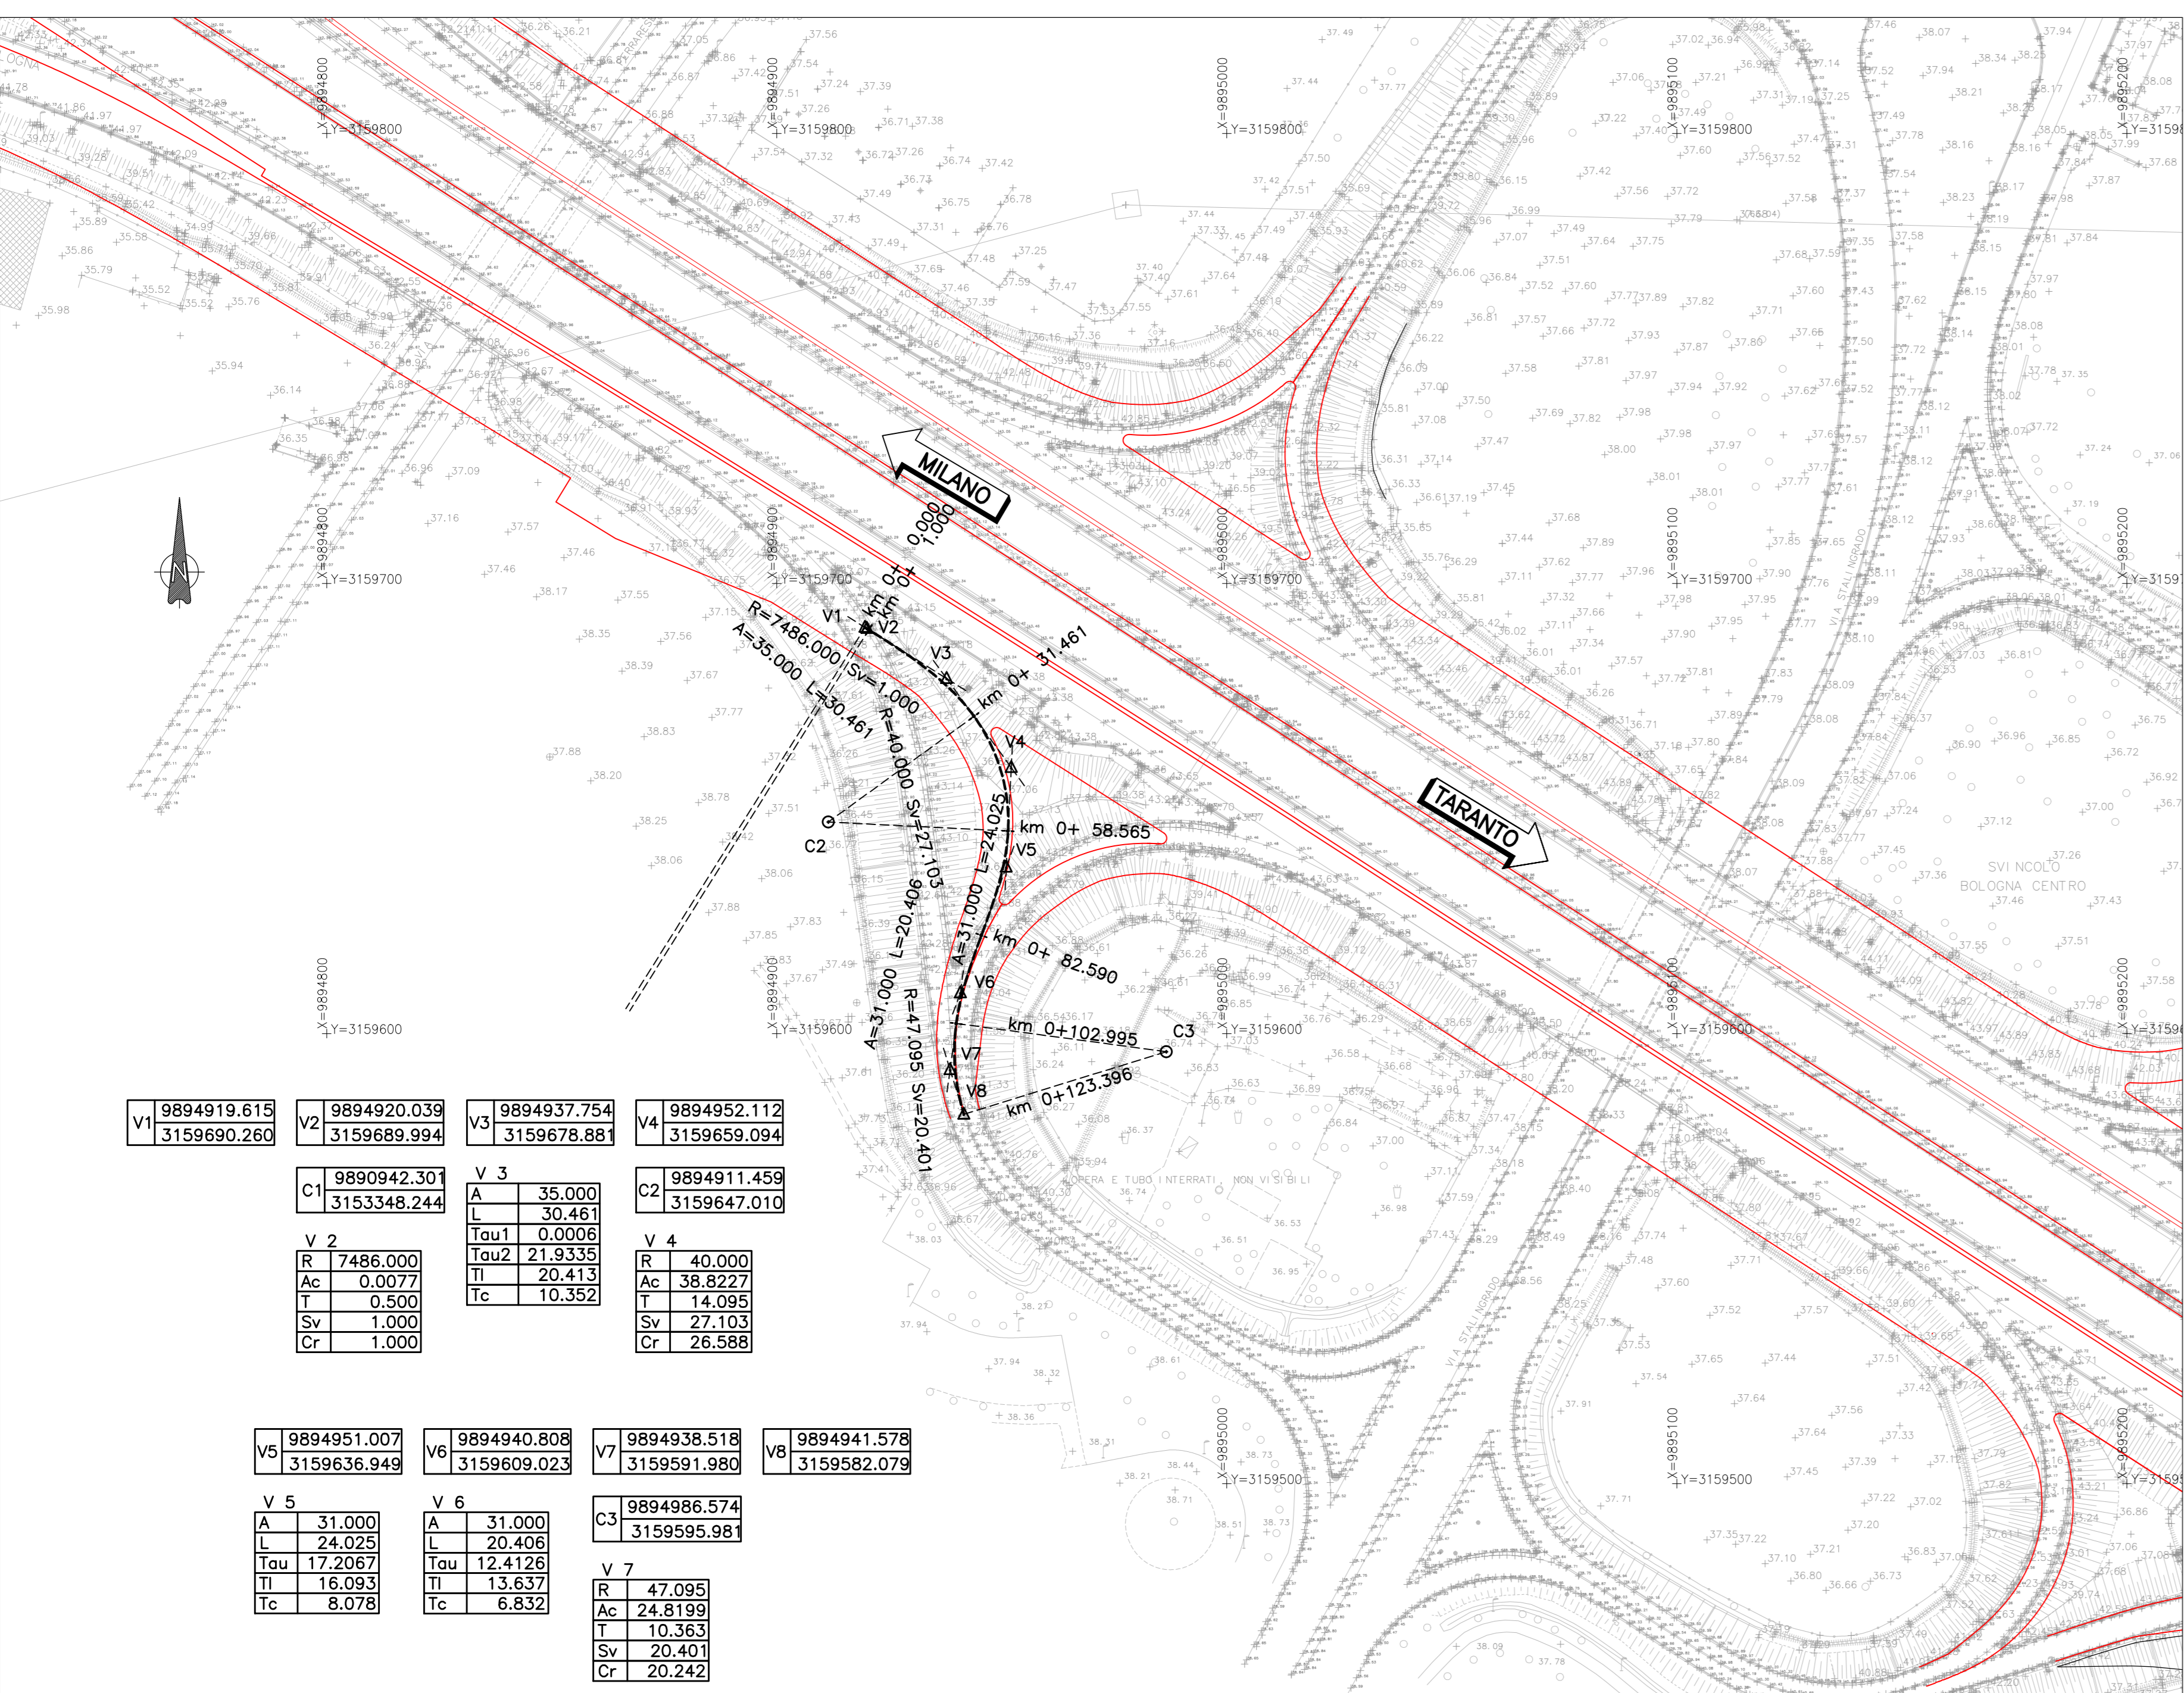

SV07 RS07D

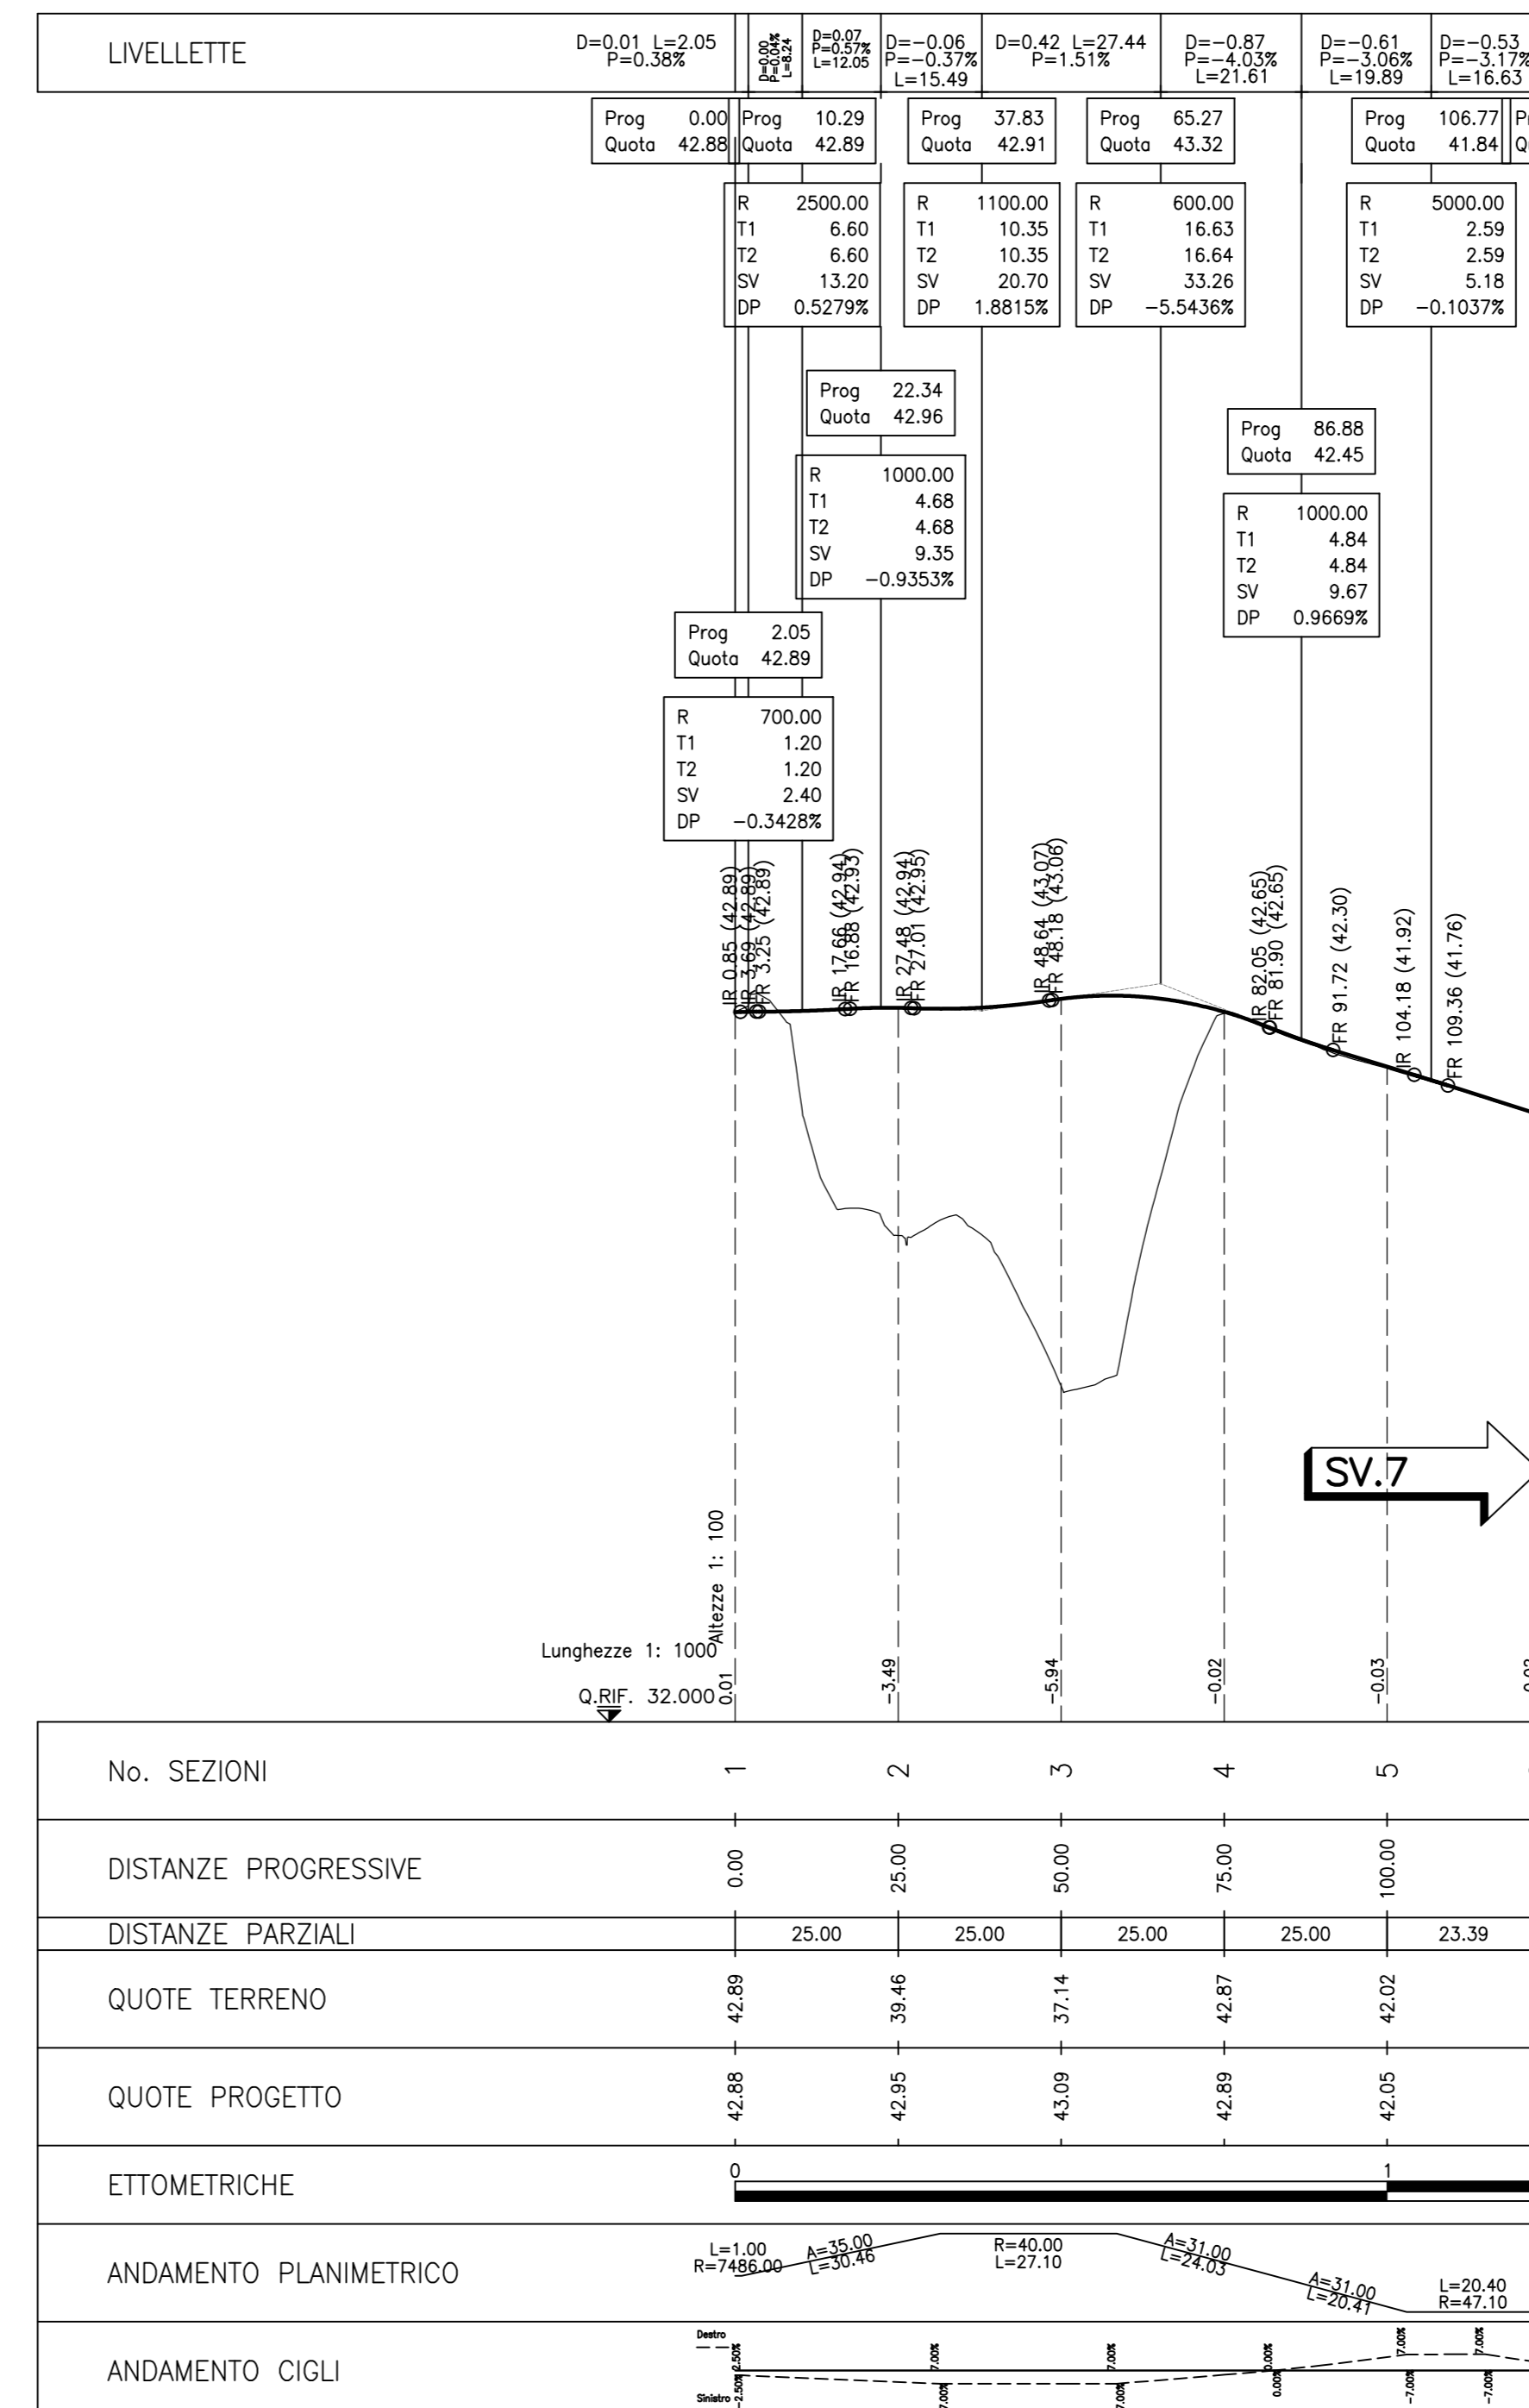

SCHEMA ESPLICATIVO TRACCIAMENTO

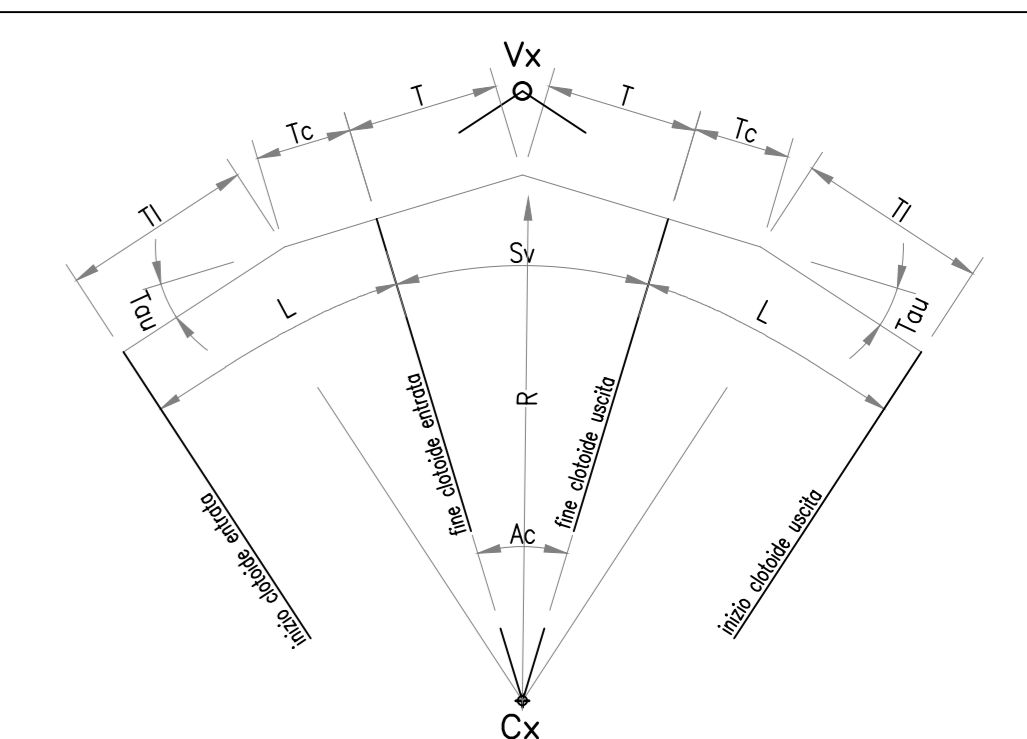


TABELLA ARCHI

TABELLA CLOTOIDI



AUTOSTRADA (A14) : BOLOGNA-BARI-TARANTO  
TRATTO: BOLOGNA BORGO PANIGALE - BOLOGNA SAN LAZZARO

POTENZIAMENTO IN SEDE DEL SISTEMA  
AUTOSTRADALE E TANGENZIALE DI BOLOGNA

"PASSANTE DI BOLOGNA"

PROGETTO DEFINITIVO

TANGENZIALE NORD E SUD

PROGETTO STRADALE

SVINCOLO 7 - VIA STALINGRADO

PLANIMETRIA DI TRACCIAMENTO E PROFILO LONGITUDINALE  
RAMPE RS07C, RS07D

Project information and revision table:

111465	0000	PD	A2	U07	TR	00000000	STD	1220	-2
111465		0000		PD		A2		U07	
111465		0000		PD		A2		U07	

Revision table:

REVISIONE	DATA	DESCRIZIONE
1	11/09/2010	PROGETTO DEFINITIVO
2	11/09/2010	PROGETTO DEFINITIVO
3	11/09/2010	PROGETTO DEFINITIVO