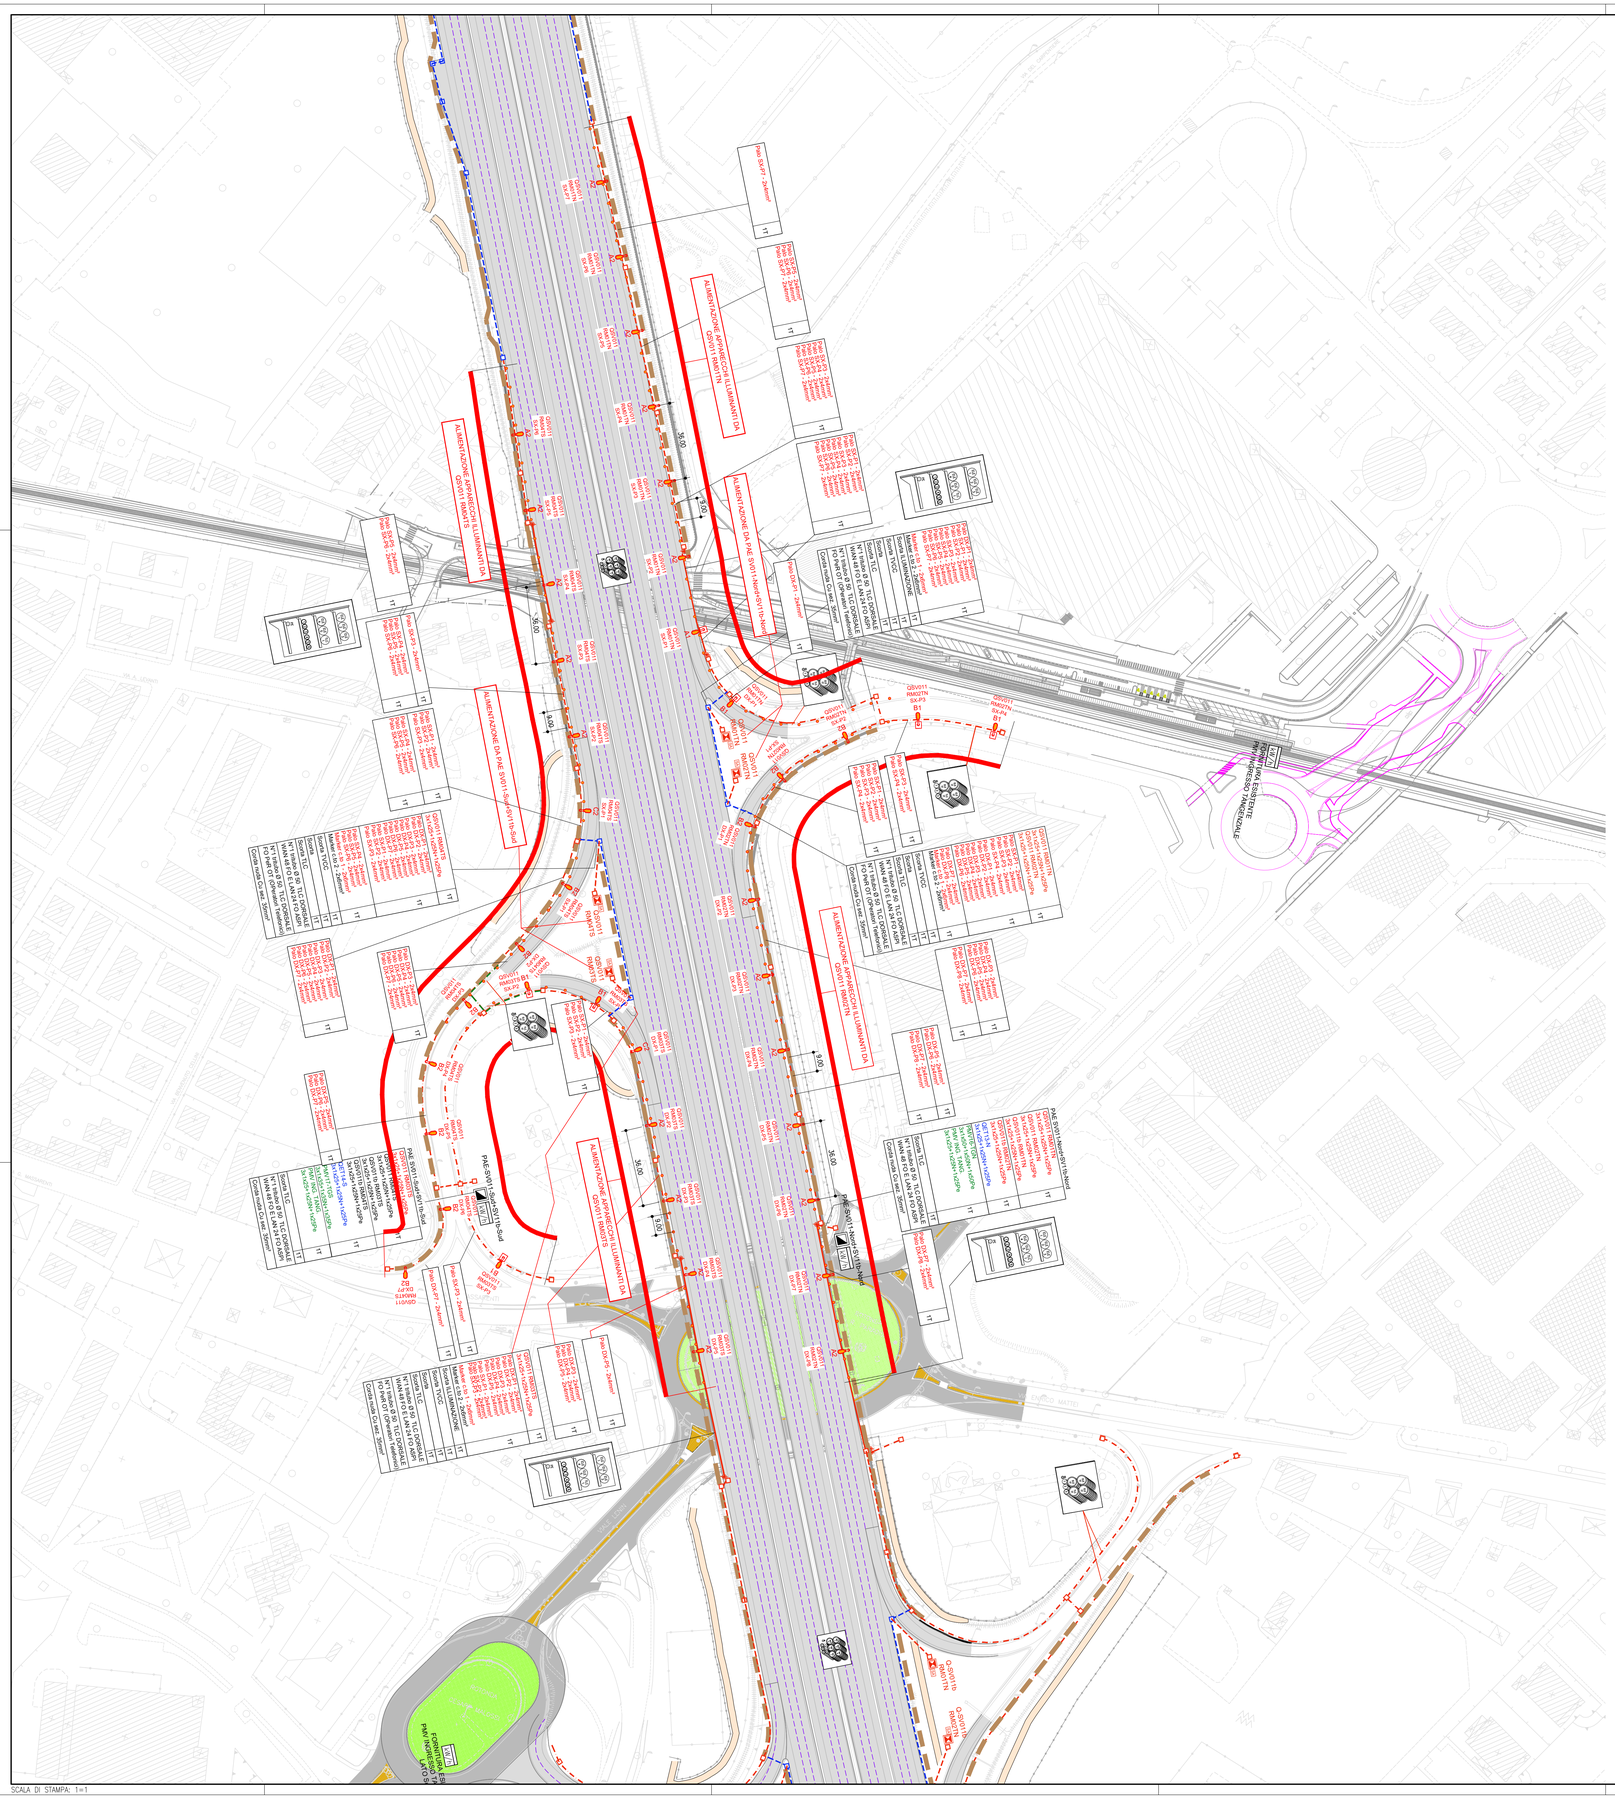
ALIMENTAZIONE APPARECCHI ILLUMINANTI DA
ALIMENTAZIONE DA PAE SV011-Nord/SV110-Nord
PAE SV011-Nord/SV110-Nord
PAE-SV011-Nord/SV110-Sud
PAE SV011-Sud/SV110-Sud
PAE SV011-Sud/SV110-Nord
Scorta TLC
Scorta TVCC
Scorta TLC
N.1 tritubo Ø 50 TLC DORSALE
WAN 48 FO E LAN 24 FO ASPI
N.1 tritubo Ø 50 TLC DORSALE
FO PwR OT (Operator Telefonico)
Corda nuda Cu sez. 35mm²
Marker B1 - 2x3mm²
Marker C1 - 2x3mm²
Marker A1 - 2x3mm²
Marker B2 - 2x3mm²
Marker C2 - 2x3mm²
Marker A3 - 2x3mm²
Marker B3 - 2x3mm²
Marker C3 - 2x3mm²
QSV011 RAMO1N
QSV011 RAMO2N
QSV011 RAMO3N
QSV011 RAMO4N
QSV011 RAMO5N
QSV011 RAMO6N
QSV011 RAMO7N
QSV011 RAMO8N
QSV011 RAMO9N
QSV011 RAMO10N
QSV011 RAMO11N
QSV011 RAMO12N
QSV011 RAMO13N
QSV011 RAMO14N
QSV011 RAMO15N
QSV011 RAMO16N
QSV011 RAMO17N
QSV011 RAMO18N
QSV011 RAMO19N
QSV011 RAMO20N
QSV011