



PIANTA FONDAZIONI 1:100

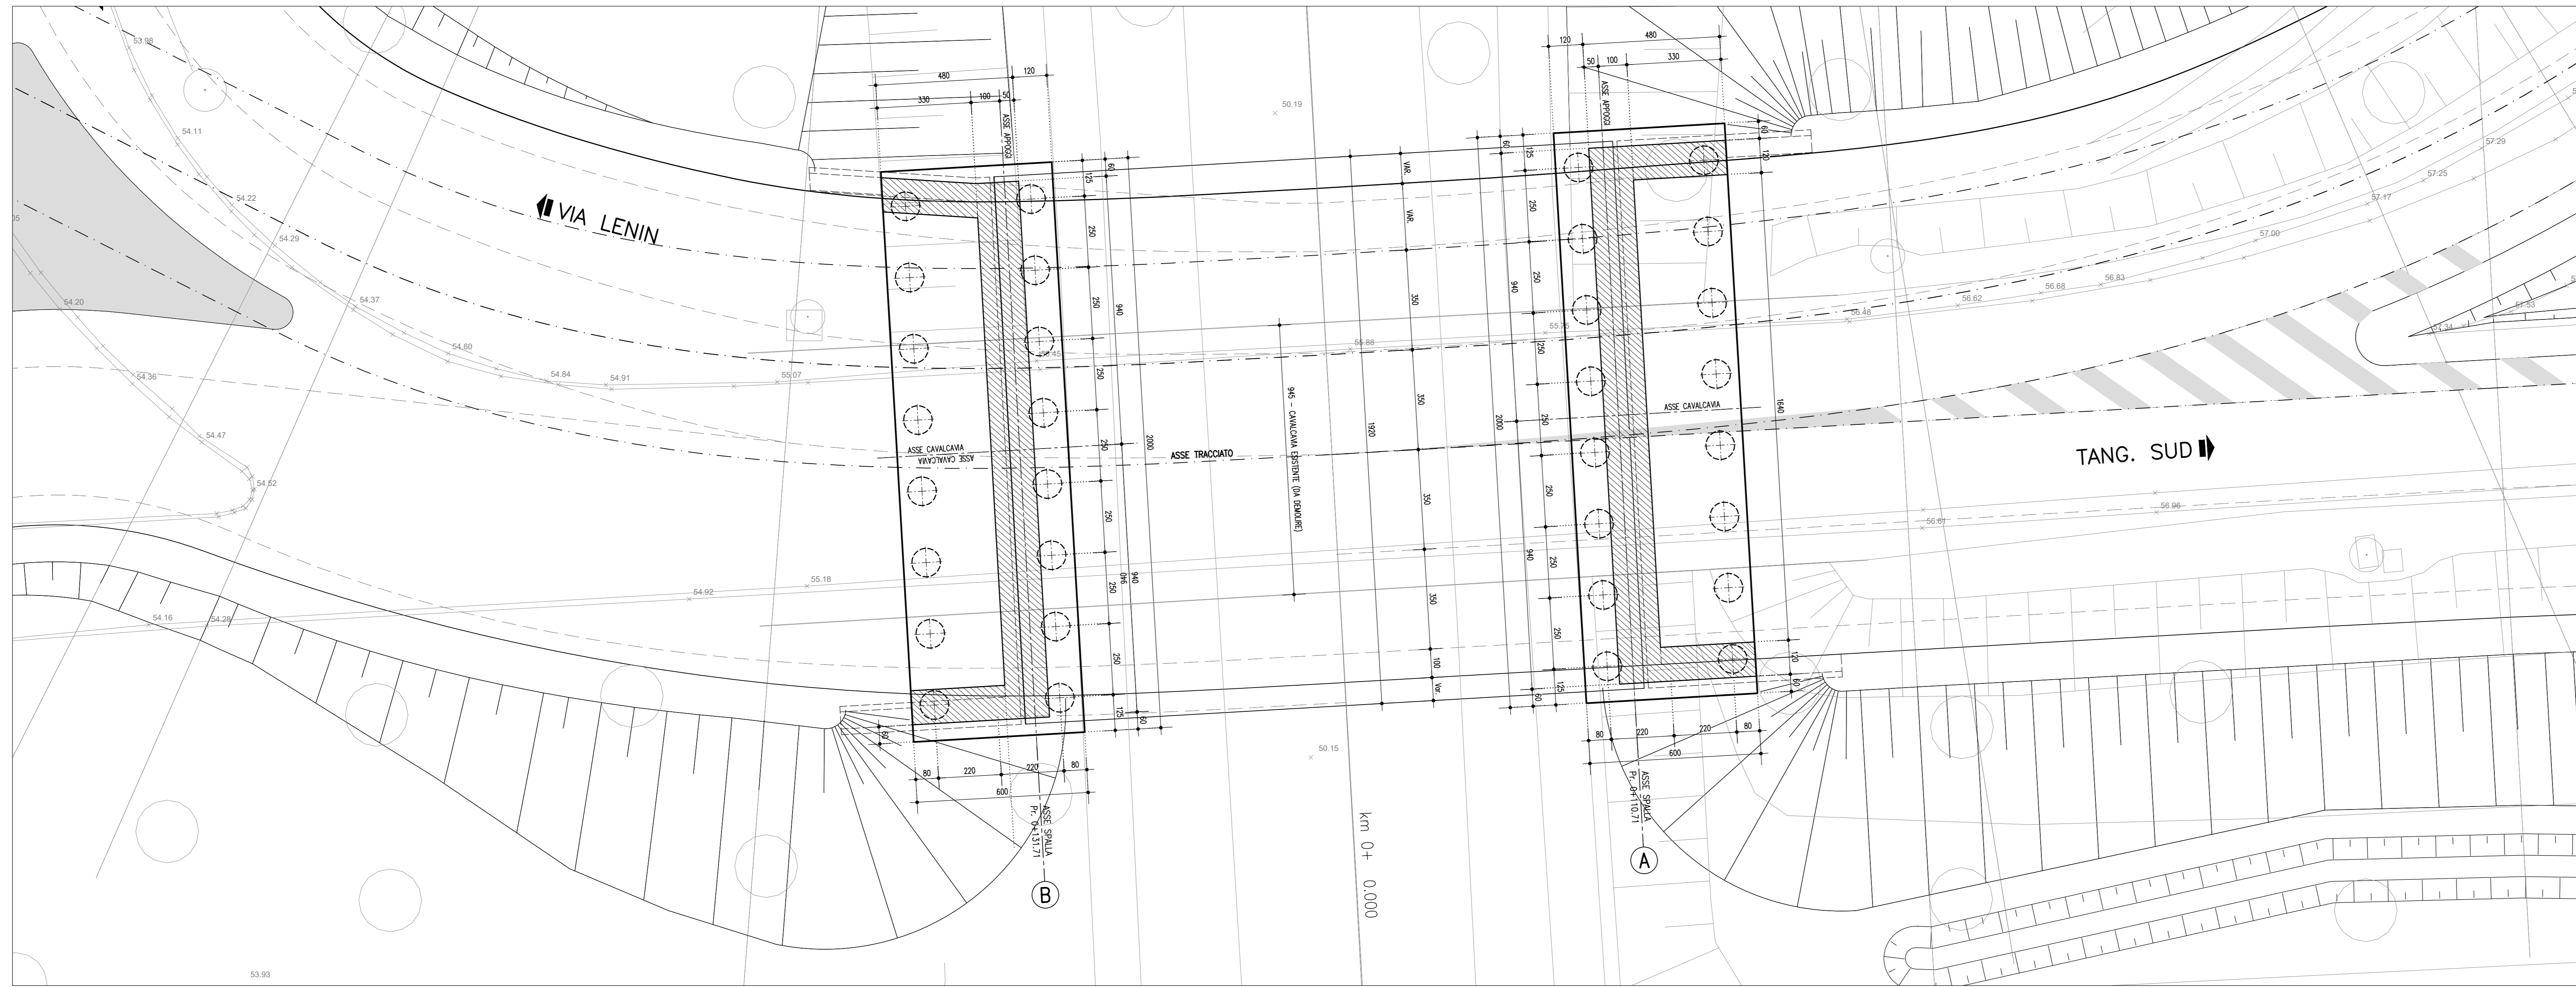

VISTA DALL'ALTO 1:100

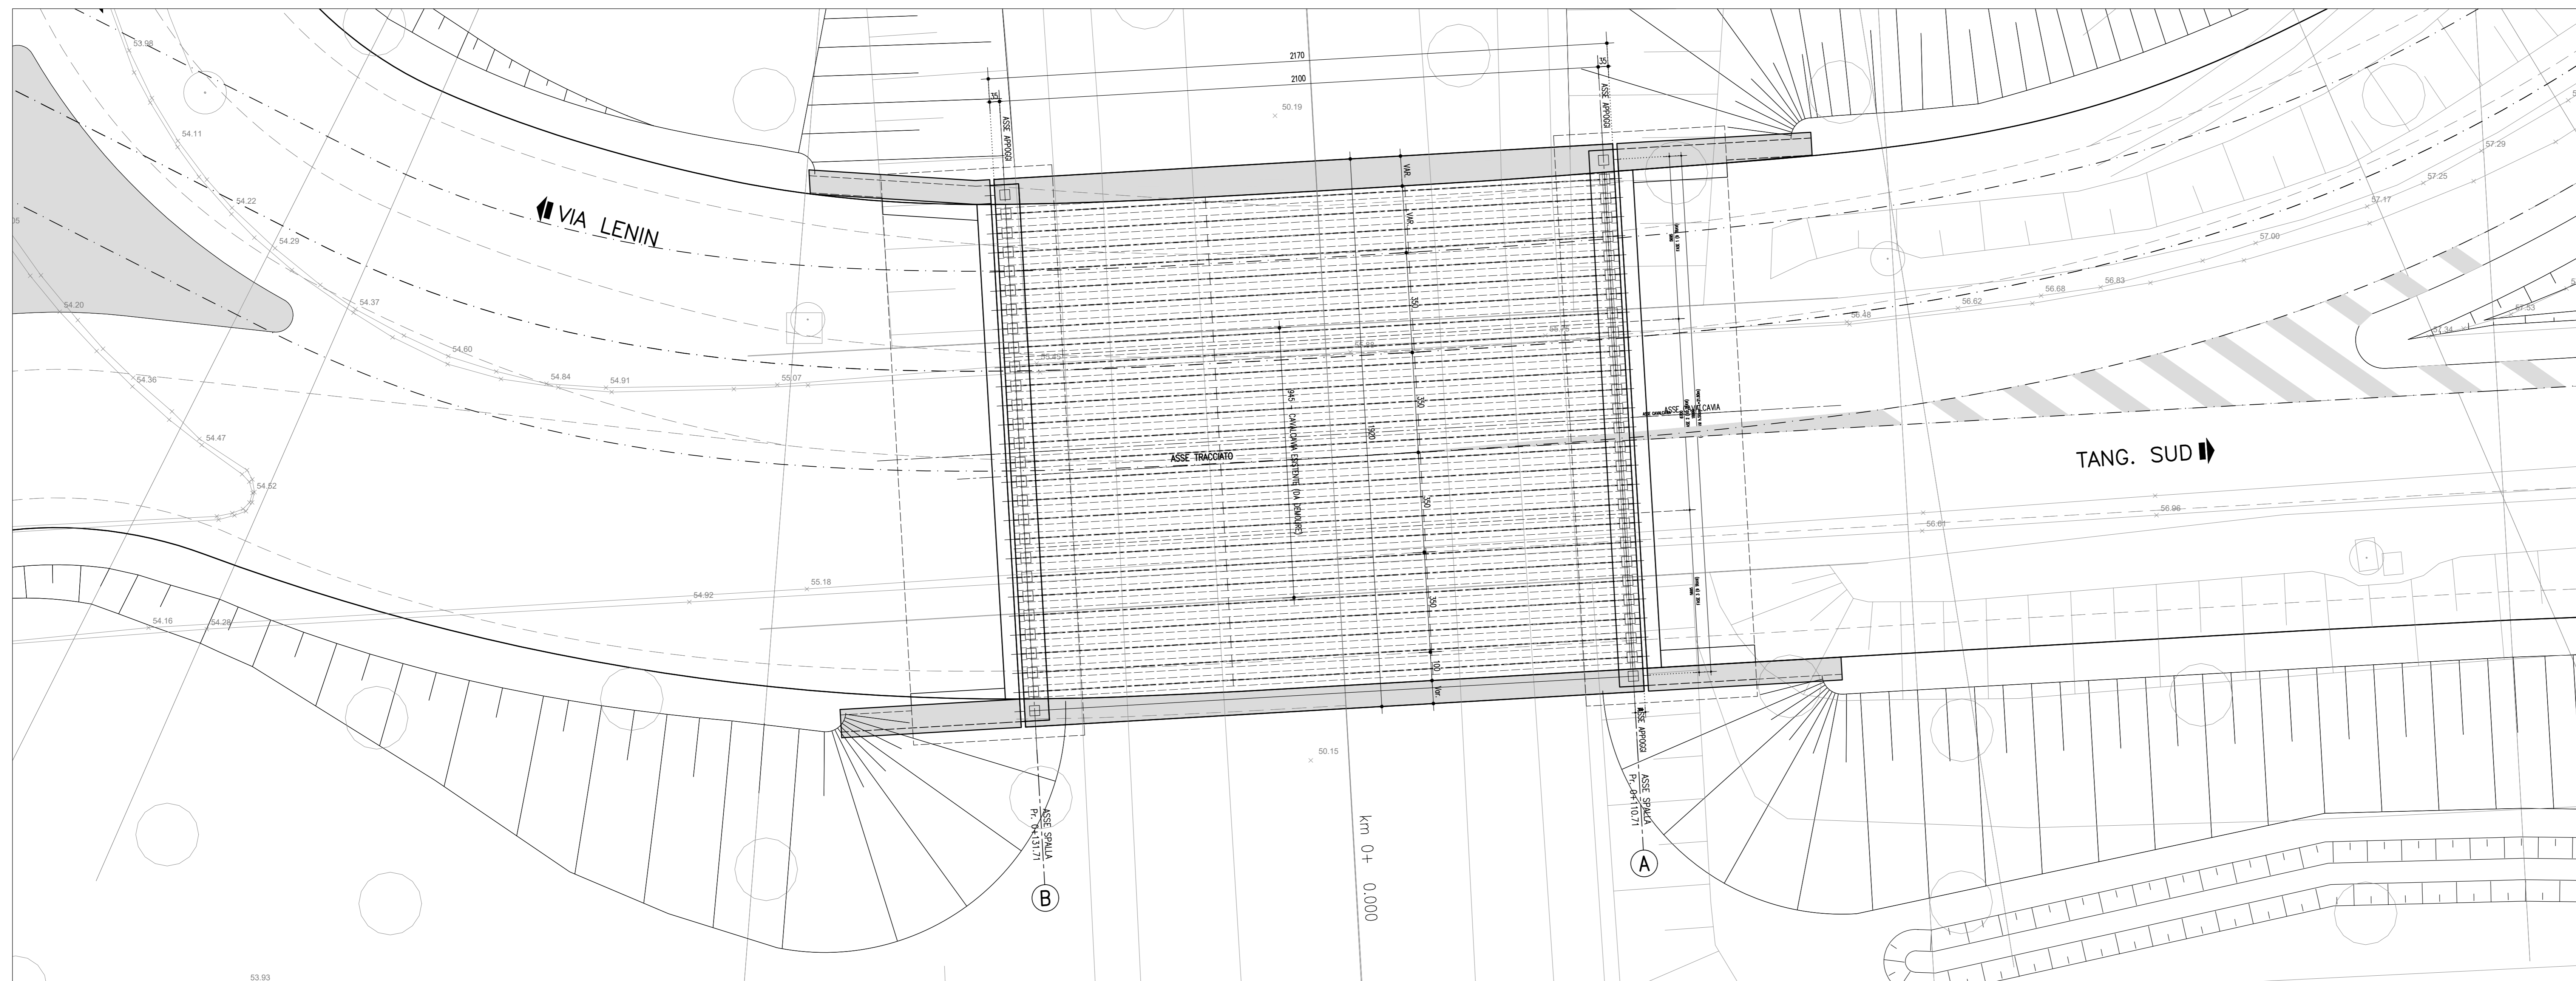

autostrade per l'italia

AUTOSTRADA (A14) : BOLOGNA-BARI-TARANTO
TRATTO: BOLOGNA BORGO PANIGALE - BOLOGNA SAN LAZZARO

POTENZIAMENTO IN SEDE DEL SISTEMA
AUTOSTRADALE E TANGENZIALE DI BOLOGNA

"PASSANTE DI BOLOGNA"

PROGETTO DEFINITIVO

A2 - TANGENZIALI Nord e Sud

U15 - SV.11BIS - VIA LENIN - ROTONDA R.PARADISI

CV51T - CAVALCAVIA CV51T - RAMPE RS51C-RS51D

PIANTA FONDAZIONI ED IMPALCATO

IL PROGETTISTA SPECIALISTICO Ing. Vittorio Masi Ord. Reg. Min. N. 18641 RESPONSABILE STRUTTURE	IL RESPONSABILE INTEGRAZIONE PRESTAZIONI SPECIALISTICHE Ing. Raffaele Rinaldesi Ord. Ing. Min. N. A1068	IL DIRETTORE TECNICO Ing. Andrea Tardi Ord. Reg. Min. N. 1154 PROGETTAZIONE NUOVE OPERE AUTOSTRADALI
---	--	---

CODICE IDENTIFICATIVO RIFORMAZIONE DIRETTORE		RIFORMAZIONE DIRETTORE		RIFORMAZIONE DIRETTORE	
111465	0000	PD	A2	U15	CV51T
00000	DSTR	1217	-2	SCALA 1:100	

PROJECT MANAGER Ing. Raffaele Rinaldesi Ord. Reg. Min. N. A1068	SUPPORTO SPECIALISTICO	REVISIONE
REDATTO	VERIFICATO	1 data 2 NOVEMBRE 2017 3 SETTEMBRE 2018 4 SETTEMBRE 2020

VISTO DEL COMMITTENTE autostrade per l'italia IL RESPONSABILE ELETTO DEL PROCEDIMENTO Ing. Fabio Viora	VISTO DEL CONCESSIONE Ministero delle Infrastrutture e dei Trasporti DIREZIONE REGIONALE DEL TERRITORIO, DELL'AMBIENTE E DEL PAESAGGIO Ing. Roberto...
---	---