DIAGRAMMA DI VISIBILITÀ SV13 RS13A – 1:1.000

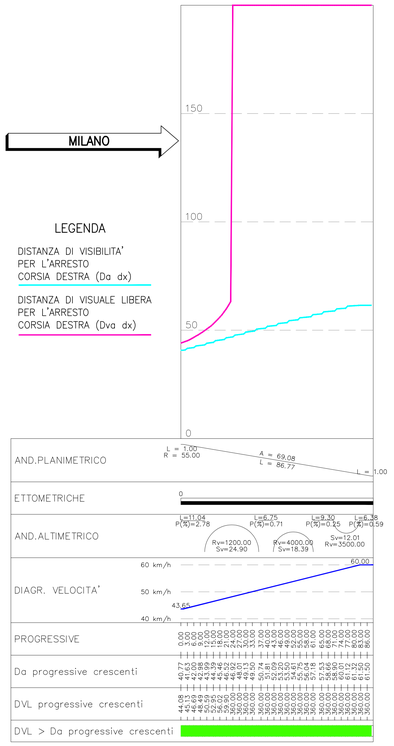

DIAGRAMMA DI VISIBILITÀ SV13 RS13B – 1:1.000

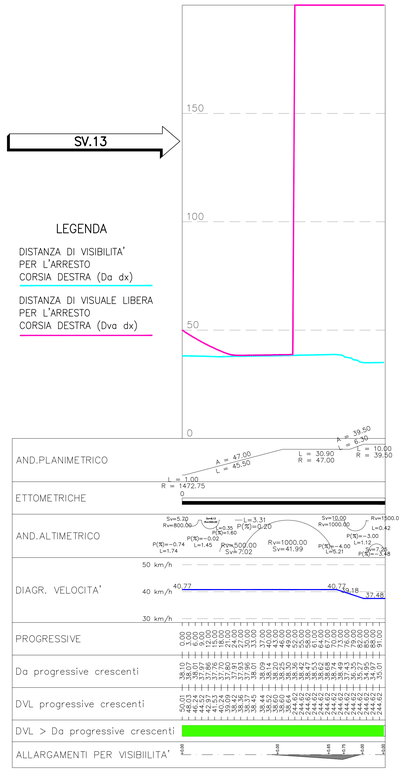

DIAGRAMMA DI VISIBILITÀ SV13 RS13C – 1:1.000

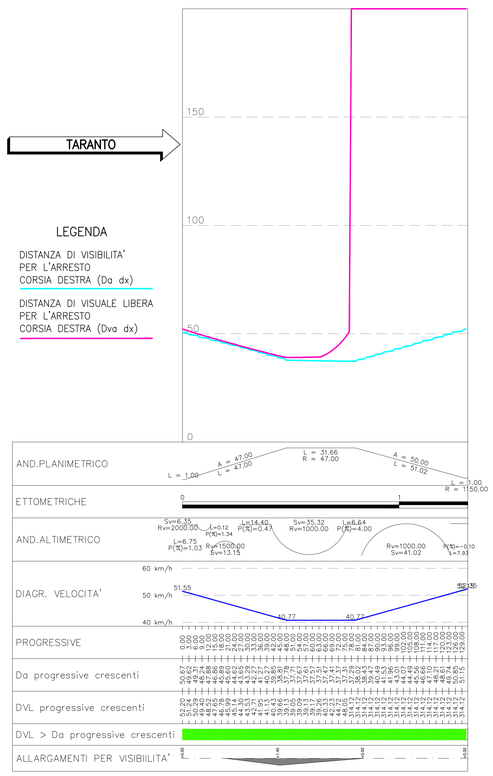

DIAGRAMMA DI VISIBILITÀ SV13 RS13D – 1:1.000

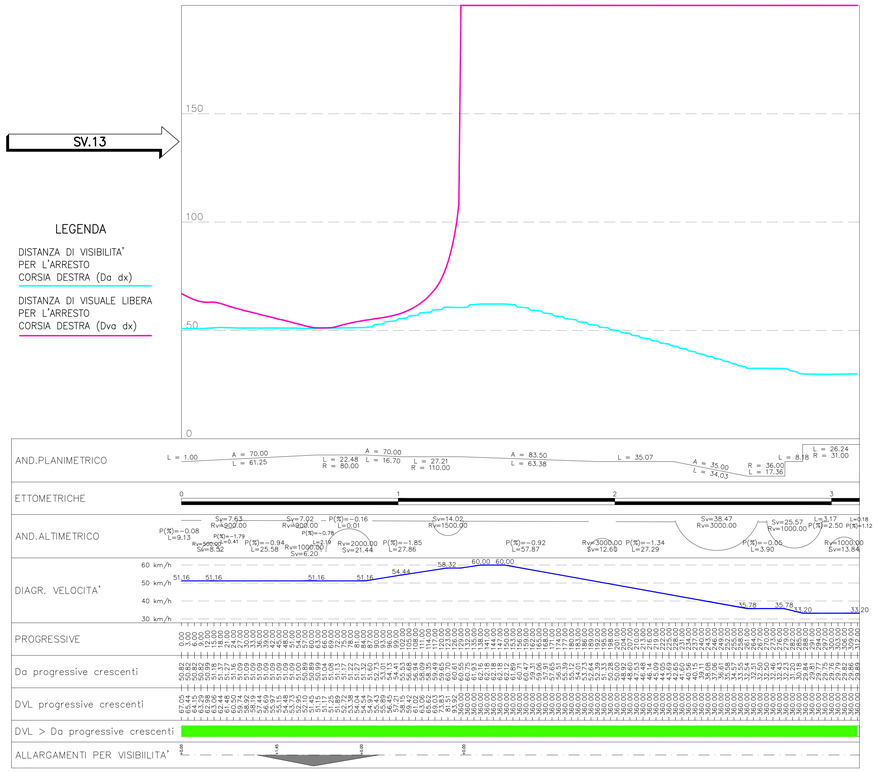

QUADRO DI UNIONE

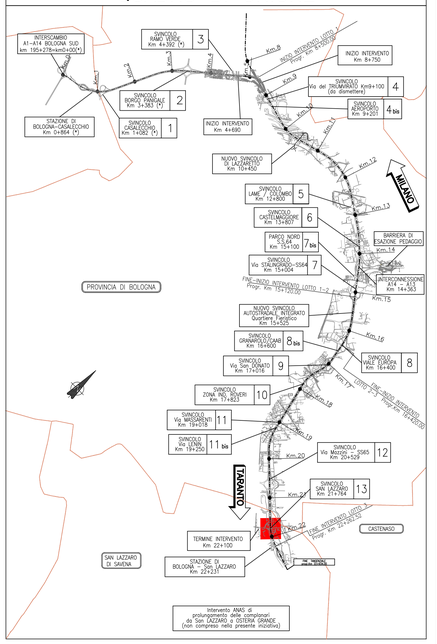

autostrade per l'italia

AUTOSTRADA (A14) : BOLOGNA-BARI-TARANTO

TRATTO: BOLOGNA BORGO PANIGALE - BOLOGNA SAN LAZZARO

POTENZIAMENTO IN SEDE DEL SISTEMA
AUTOSTRADALE E TANGENZIALE DI BOLOGNA

"PASSANTE DI BOLOGNA"

PROGETTO DEFINITIVO

TANGENZIALE NORD E SUD

PROGETTO STRADALE

SV.13 - SAN LAZZARO

DIAGRAMMI DELLE VELOCITA' E DELLE VISUALI LIBERE

IL PROGETTISTA SPECIALISTICO	IL RESPONSABILE INTEGRAZIONE PRESTAZIONI SPECIALISTICHE	IL DIRETTORE TECNICO
Ing. Gianluca Salvatore Spinazzola Ord. Ingg. Milano n.A26796 RESPONSABILE STRADE E ARREDI STRADALI	Ing. Raffaele Rinaldesi Ord. Ingg. Macerata N. A1068	Ing. Andrea Tanzi Ord. Ingg. Parma N. 1154 PROGETTAZIONE NUOVE OPERE AUTOSTRADALI

CODICE IDENTIFICATIVO														ORDINATORE
RIFERIMENTO PROGETTO			RIFERIMENTO DIRETTORIO							RIFERIMENTO ELABORATO				---
Codice Commessa	Lotto/Fase/Prog./Sub-Prog.	Fase	Capitolo	Paragrafo	W B S	Parte d'opera	Tip.	Disciplina	Progressivo	Rev.	SCALA
111465	0000	PD	A 2	U 1 3	D V 0 0 0	0 0 0 0 0	D	S T D	1 4 8 2	- 2	1:1000

spea ENGINEERING	PROJECT MANAGER: Ing. Raffaele Rinaldesi, Ord. Ingg. Macerata N. A1068	SUPPORTO SPECIALISTICO:	REVISIONE	
Atlantia	REDATTO:	VERIFICATO:	n.	DATA
			0	DICEMBRE 2017
			1	SETTEMBRE 2019
			2	SETTEMBRE 2020

VISTO DEL COMMITTENTE	VISTO DEL CONCEDENTE
autostrade per l'italia IL RESPONSABILE UNICO DEL PROCEDIMENTO Ing. Fabio Viantini	Ministero delle Infrastrutture e dei Trasporti DIPARTIMENTO PER LE INFRASTRUTTURE, GLI AFFARI GENERALI ED IL PERSONALE STRUTTURA DI VIGILANZA SUGLI CONCESSIONARI AUTOSTRADALI

IL PRESENTE DOCUMENTO NON PUO' ESSERE COPIATO, RIPRODOTTO O ALTRIMENTI PUBBLICATO, IN TUTTO O IN PARTE, SENZA IL CONSENSO SCRITTO DELLA SOC. AUTOSTRADE PER L'ITALIA S.P.A., DALLA SOCIETÀ CHE AUTORIZZA. OGNI PERSONA CHE LO FACESSE SARÀ PERSEGUITA A NORMA DI LEGGE.
THIS DOCUMENT MAY NOT BE COPIED, REPRODUCED OR PUBLISHED, EITHER IN PART OR IN ITS ENTIRETY, WITHOUT THE WRITTEN PERMISSION OF SOC. AUTOSTRADE PER L'ITALIA S.P.A., UNAUTHORISED USE WILL BE PROSECUTED BY LAW.

SCALA DI STAMPA: 1=1