
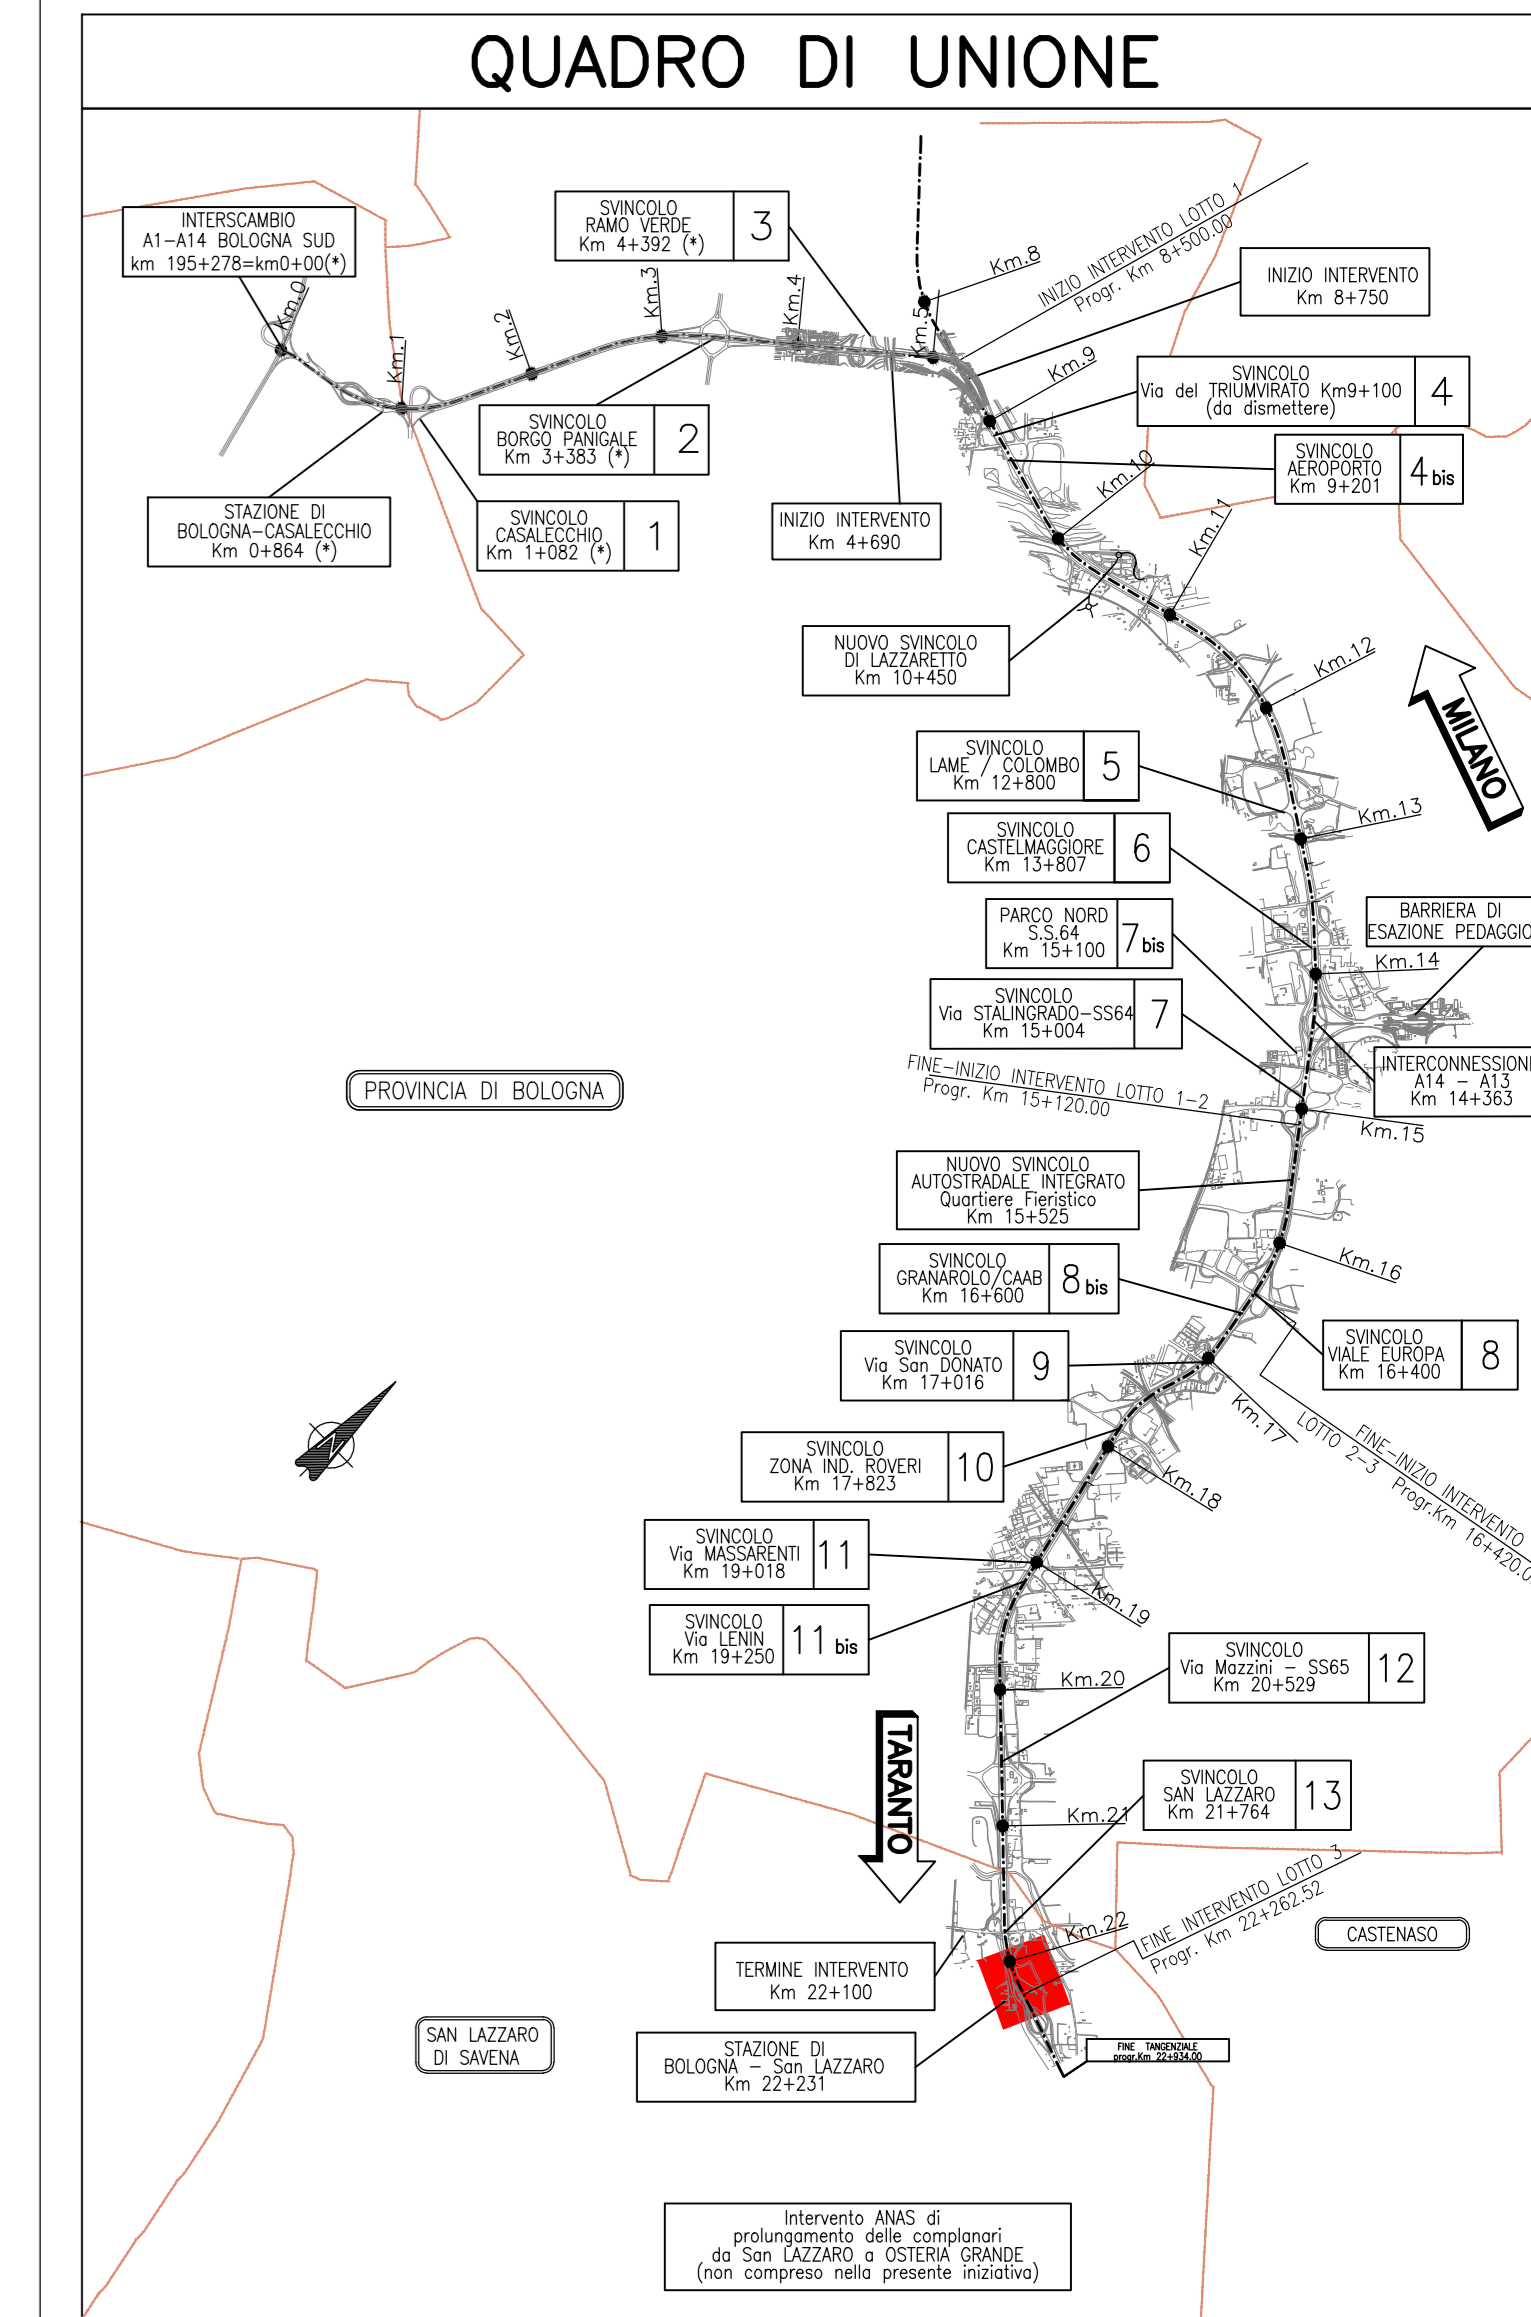


DIAGRAMMA DI VISIBILITÀ SV14 RS14D - 1:1.000

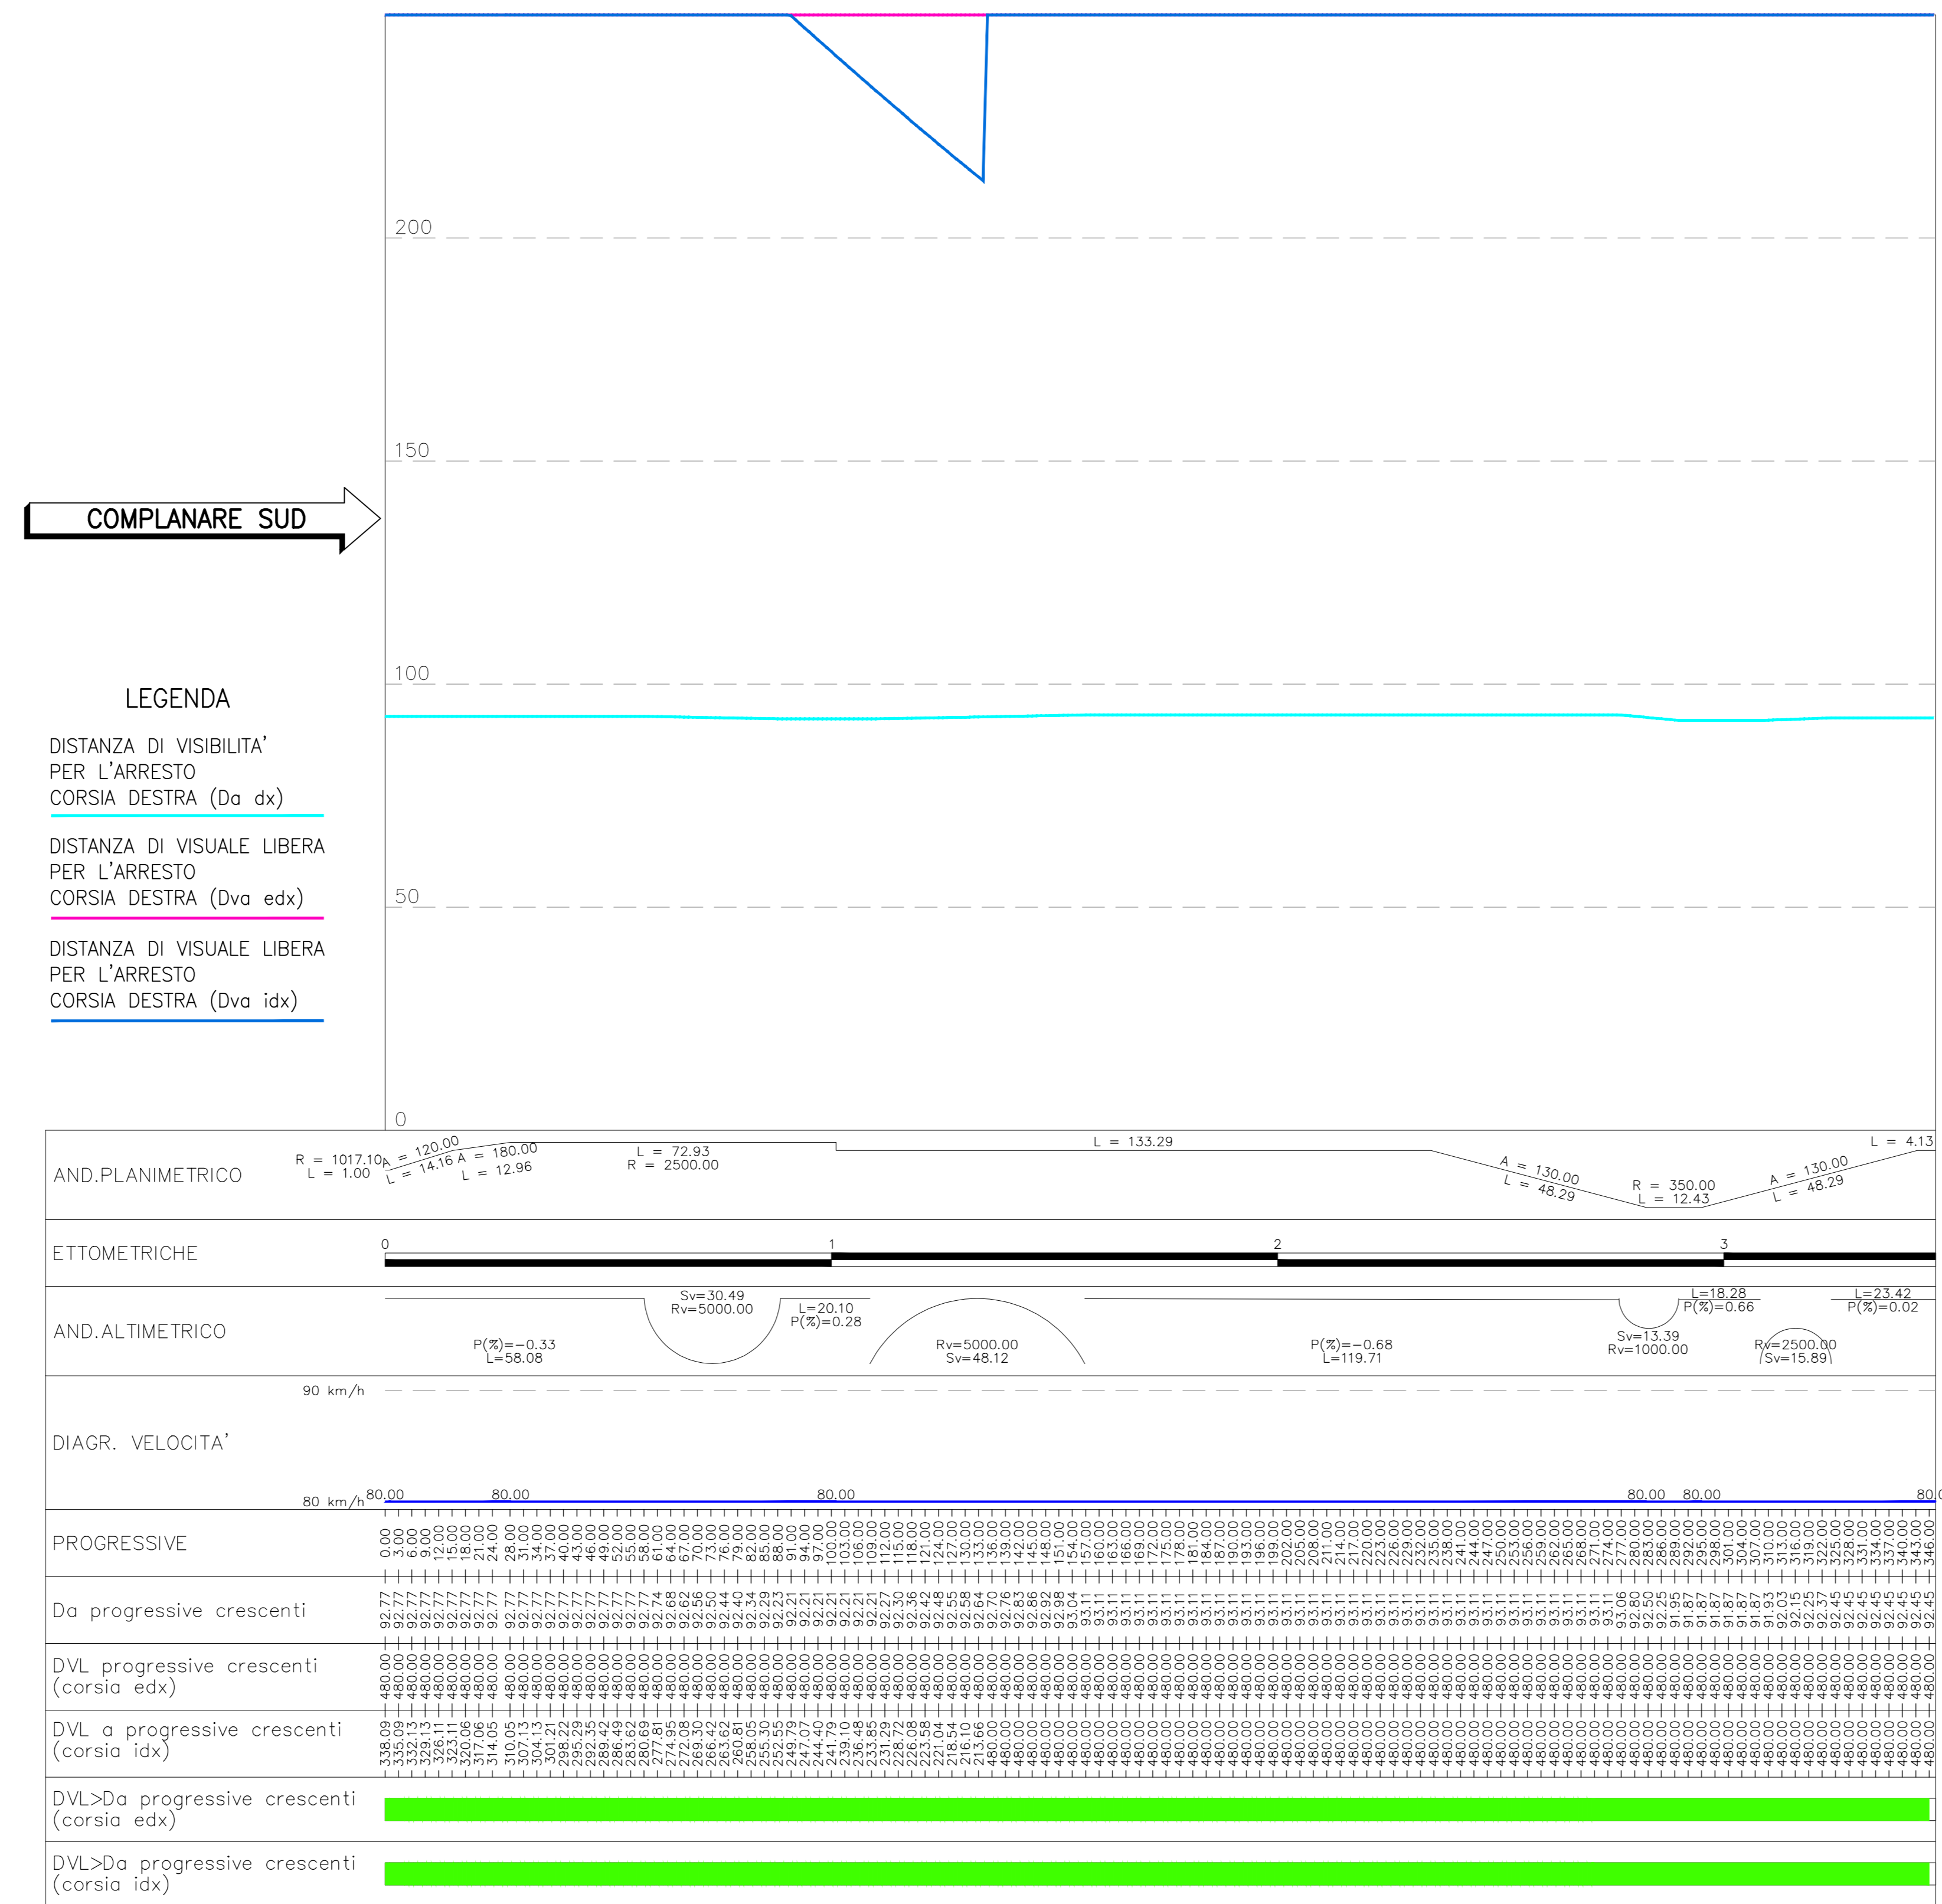

AUTOSTRADA (A14) : BOLOGNA-BARI-TARANTO
TRATTO: BOLOGNA BORGO PANIGALE - BOLOGNA SAN LAZZARO

POTENZIAMENTO IN SEDE DEL SISTEMA
AUTOSTRADALE E TANGENZIALE DI BOLOGNA

"PASSANTE DI BOLOGNA"

PROGETTO DEFINITIVO

TANGENZIALE NORD E SUD

PROGETTO STRADALE

SV.14 - USCITA COMPLANARE SUD

DIAGRAMMI DELLE VELOCITA' E DELLE VISUALI LIBERE

IL PROGETTISTA SPECIALISTICO Ing. Gianluca Santoro (Sviluppato) Ord. Ingg. Misero s. A.26796	IL RESPONSABILE INTEGRAZIONE PRESTAZIONI SPECIALISTICHE Ing. Raffaele Rinaldisi Ord. Ingg. Macorata N. A1058	IL DIRETTORE TECNICO Ing. Andrea Tardi Ord. Ingg. Palma N. 1154
--	--	---

CODICE IDENTIFICATIVO		REVISIONI ELABORATO	ORDINATORE
Chiuso	Progetto	Chiuso	Progetto
111465	0000 PDA 2 U 14 DV 0 0 0 0 0 0 0 0 STD 1 5 0 0 - 2		

	PROJECT MANAGER Ing. Raffaele Rinaldisi Ord. Ingg. Macorata N. A1058	SUPPORTO SPECIALISTICO	REVISIONI
		REDAITTO	VERIFICATO

VISTO DEL COMMITTENTE IL RESPONSABILE UNICO DEL PROCEDIMENTO Ing. Fabio Vanni	VISTO DEL CONCEDENTE Mittente delle Infrastrutture e dei Trasporti Ministero delle Infrastrutture e dei Trasporti Autorità di Gestione delle Infrastrutture Autostradali
---	---