


RS102 - 1:1.000

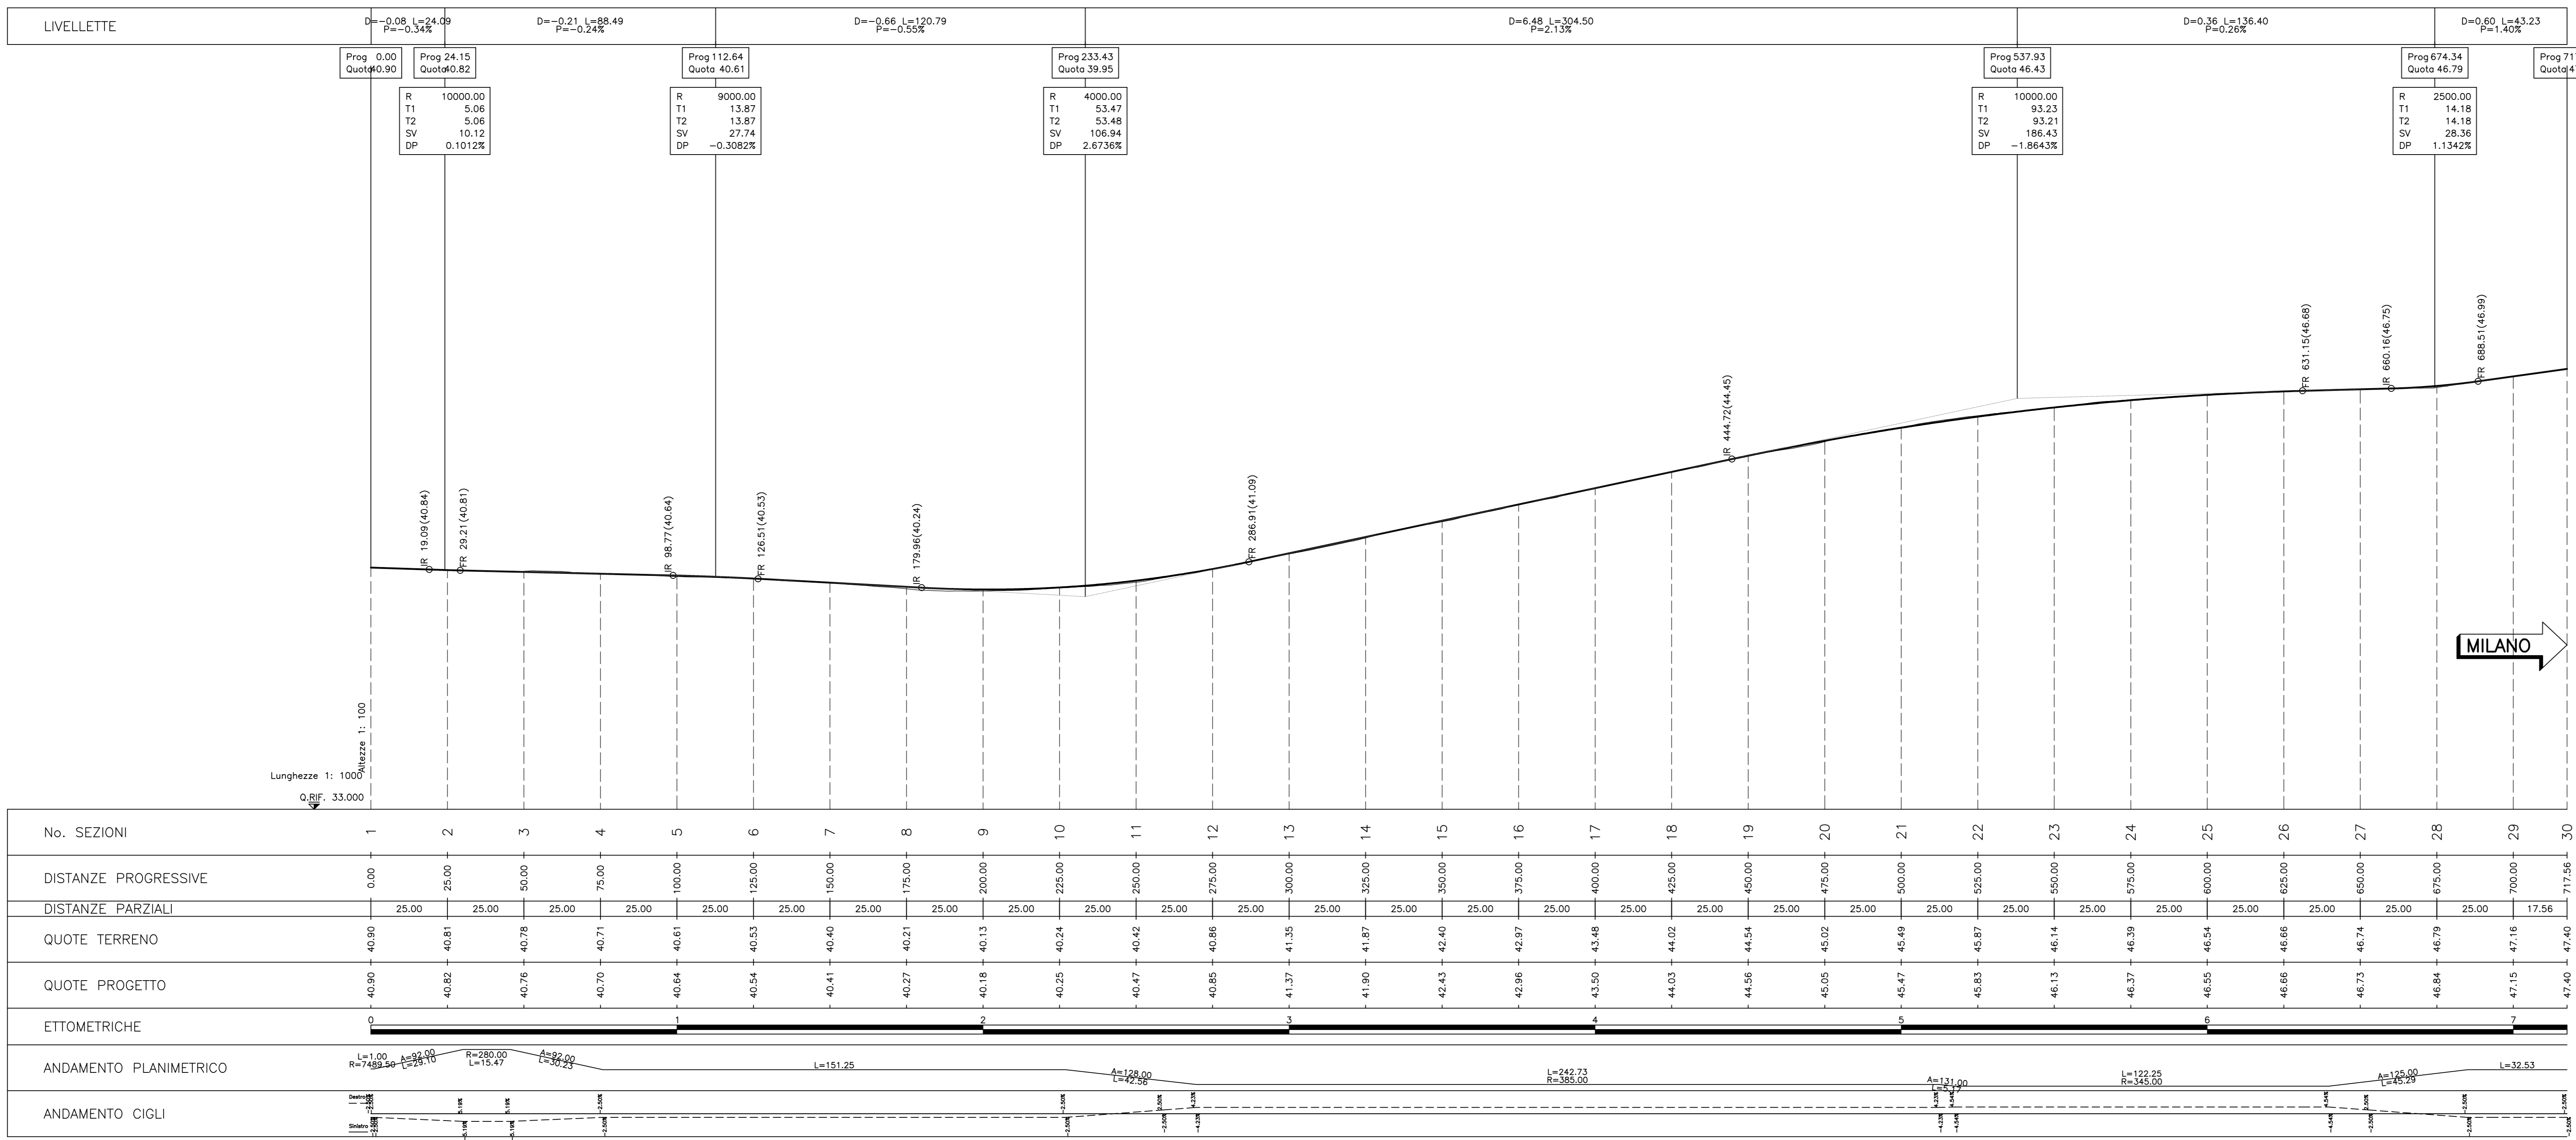

autostrade per l'italia

AUTOSTRADA (A14) : BOLOGNA-BARI-TARANTO
TRATTO: BOLOGNA BORGO PANIGALE - BOLOGNA SAN LAZZARO

POTENZIAMENTO IN SEDE DEL SISTEMA
AUTOSTRADALE E TANGENZIALE DI BOLOGNA

"PASSANTE DI BOLOGNA"
PROGETTO DEFINITIVO

S0 - INTERSCAMBIO A1-A14

PROGETTO STRADALE
TRACCIAMENTI
PLANIMETRIA DI TRACCIAMENTO E PROFILO LONGITUDINALE
RAMPE RS102

IL PROGETTISTA SPECIALISTICO Ing. Gianluca Santoro (A20796) Ord. Ingg. Maccarini N. 41058 RESPONSABILI STRUTTURE E ARREDI STRADALI		IL RESPONSABILE INTEGRAZIONE PRESTAZIONE SPECIALISTICHE Ing. Raffaele Rinaldisi Ord. Ingg. Maccarini N. 41058		IL DIRETTORE TECNICO Ing. Andrea Tardi Ord. Ingg. Parnis N. 1154	
CODICE IDENTIFICATIVO 111465 0000 PDS LV0 TR 000 0 0 0 0 0 0 0 0 0 0 STD 1566 - 0				REVISIONI N. DATA DESCRIZIONE 1 15/09/2003	

autostrade per l'italia
VISTO DEL COMMITTENTE
VISTO DEL CONCESSIONARIO