


QUADRO DI UNIONE

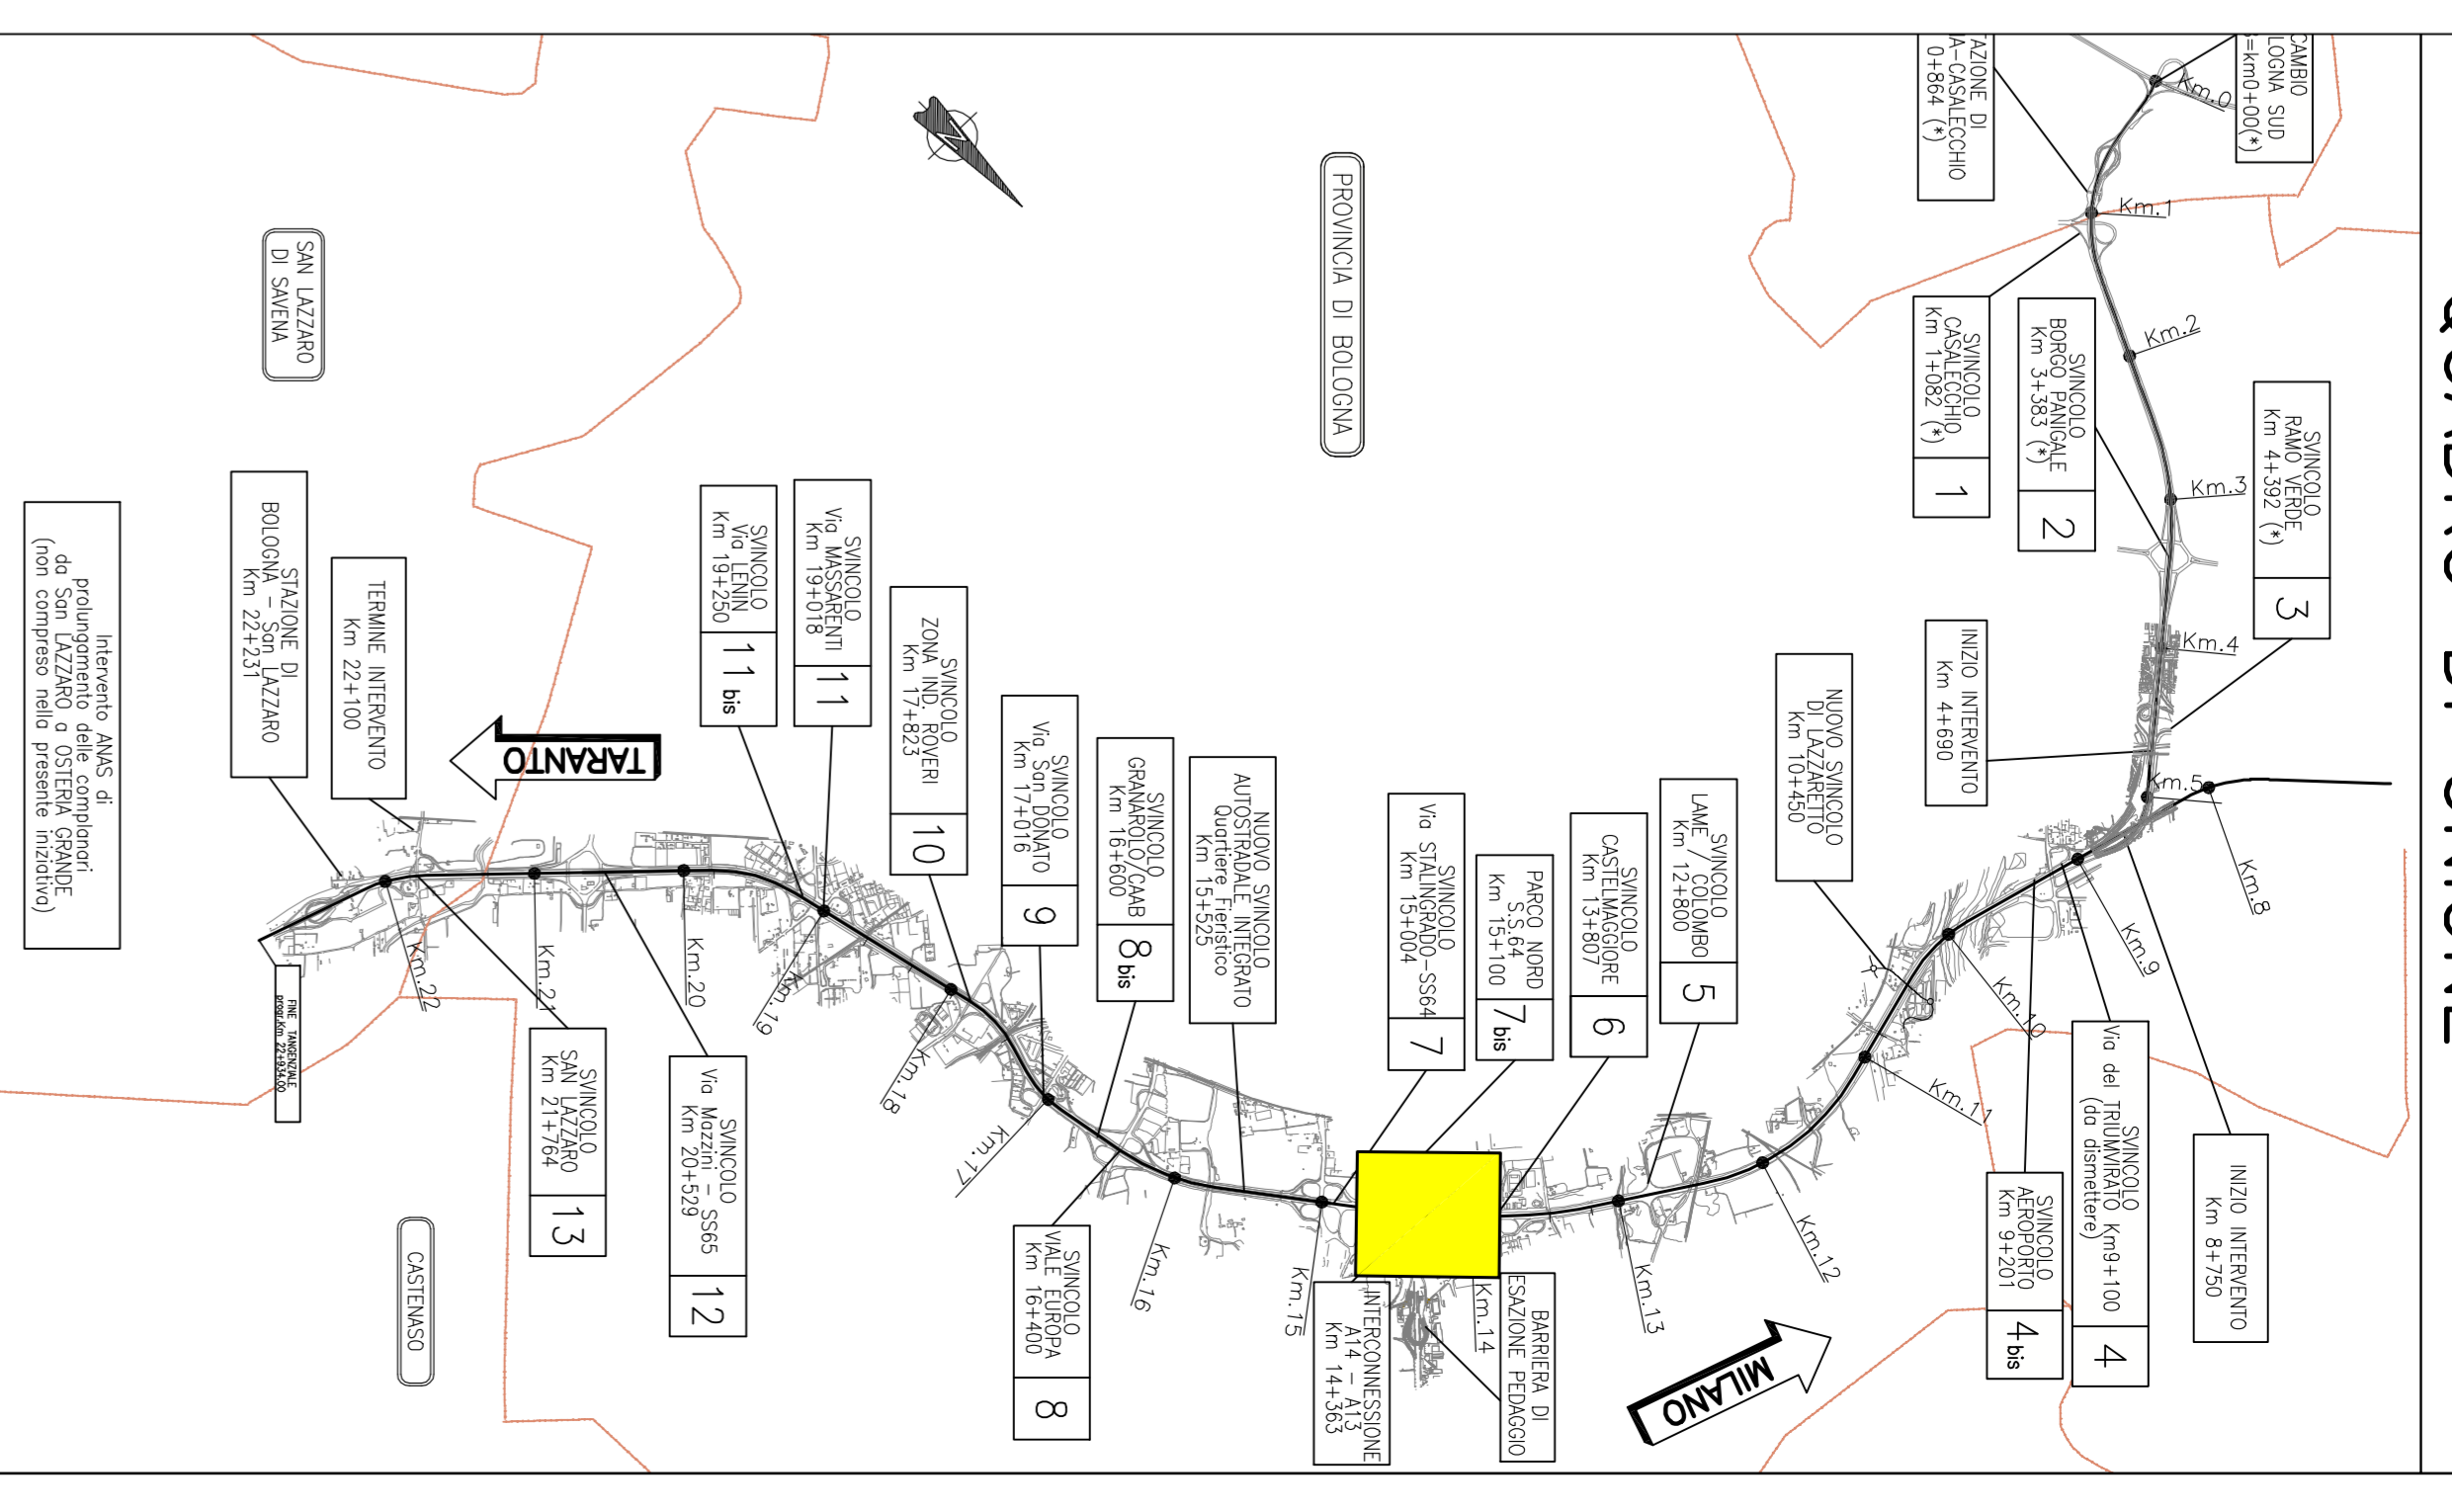

autostrade per l'Italia

AUTOSTRADA (A14) : BOLOGNA-BARI-TARANTO
 TRATTO: BOLOGNA BORGO PANICALE - BOLOGNA SAN LAZZARO

POTENZIAMENTO IN SEDE DEL SISTEMA
 AUTOSTRADALE E TANGENZIALE DI BOLOGNA

PASSANTE DI BOLOGNA
 PROGETTO DEFINITIVO

LAVORI STRADALI
 SEGNALETICA

SI1-INTERCONNESSIONE A13-SVINCOLO ARCOVEGGIO


111465 0000 P0 S1 LV1 SG000 00000 DSTD 1621 -2

SPeA
 STUDIO DI PROGETTO

INGENIERIA
 ING. GIUSEPPE MARIANI

VERBALE COMMITTENTE
 ANAS - AREA STRADALE

VERBALE COMPENSO
 ANAS - AREA STRADALE

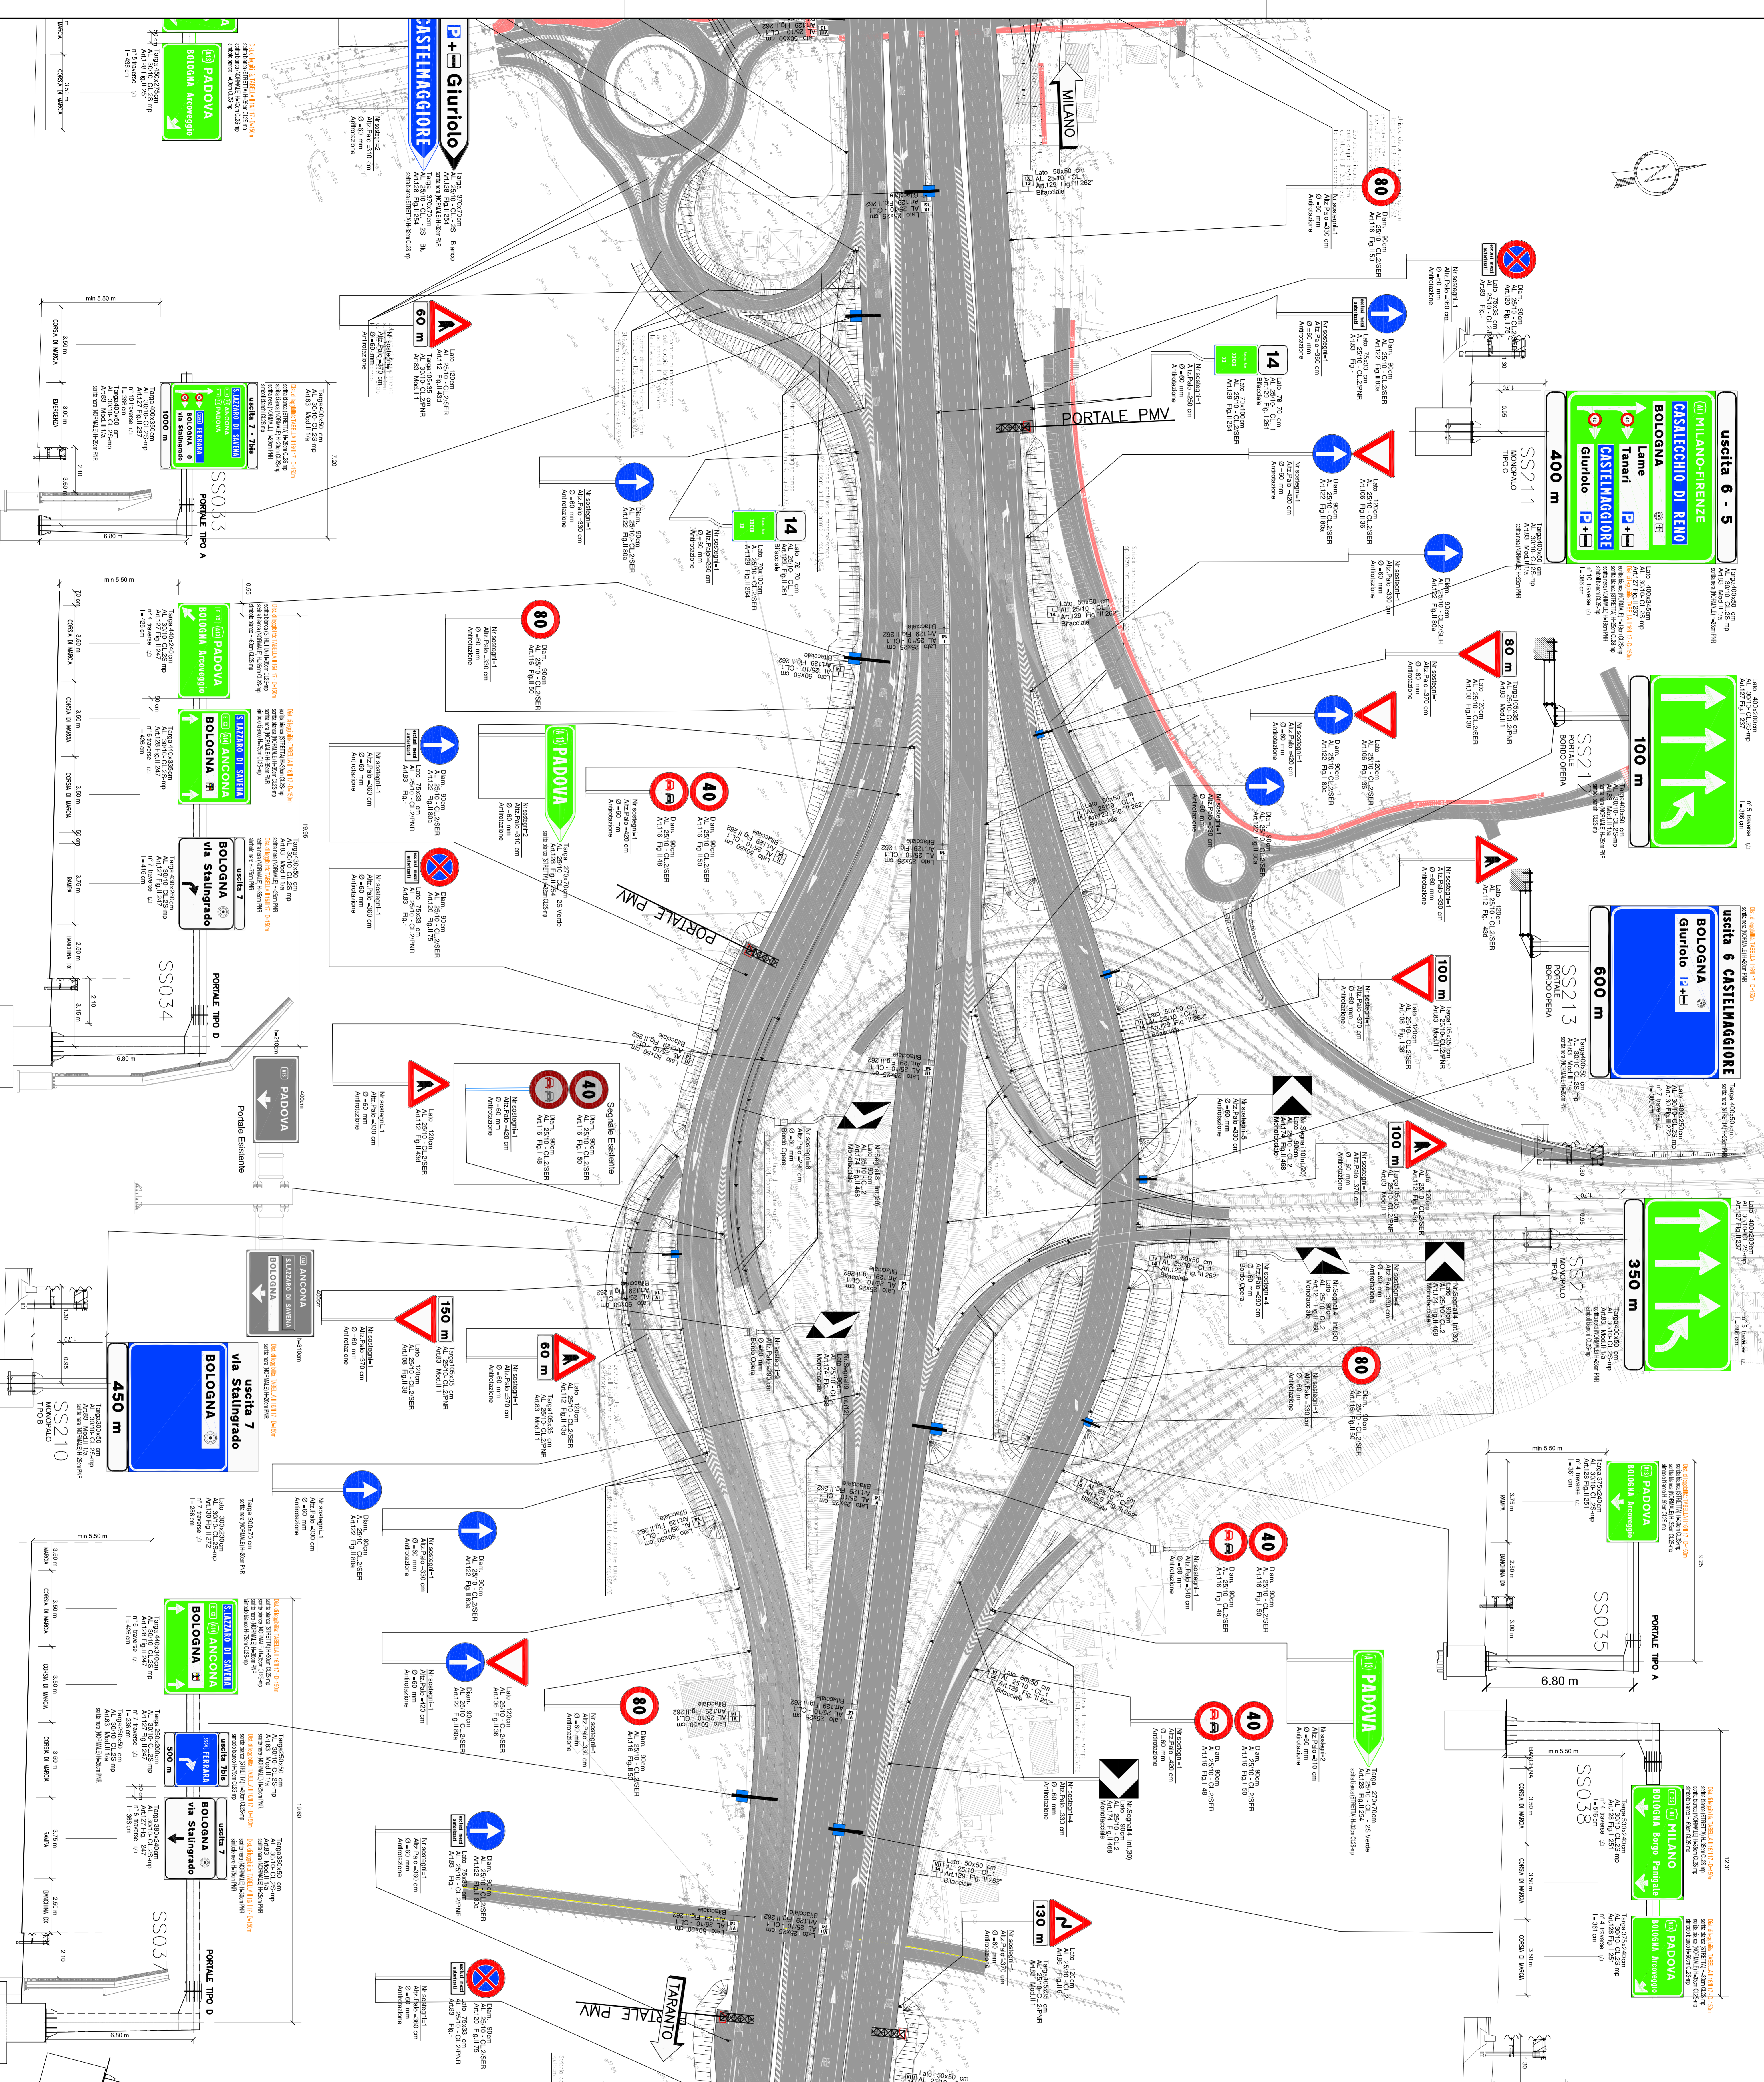

111465 0000 P0 S1 LV1 SG000 00000 DSTD 1621 -2

SPeA
 STUDIO DI PROGETTO

INGENIERIA
 ING. GIUSEPPE MARIANI

VERBALE COMMITTENTE
 ANAS - AREA STRADALE

VERBALE COMPENSO
 ANAS - AREA STRADALE