



PROSPETTO PLACCAGGIO SPALLA A

1:100

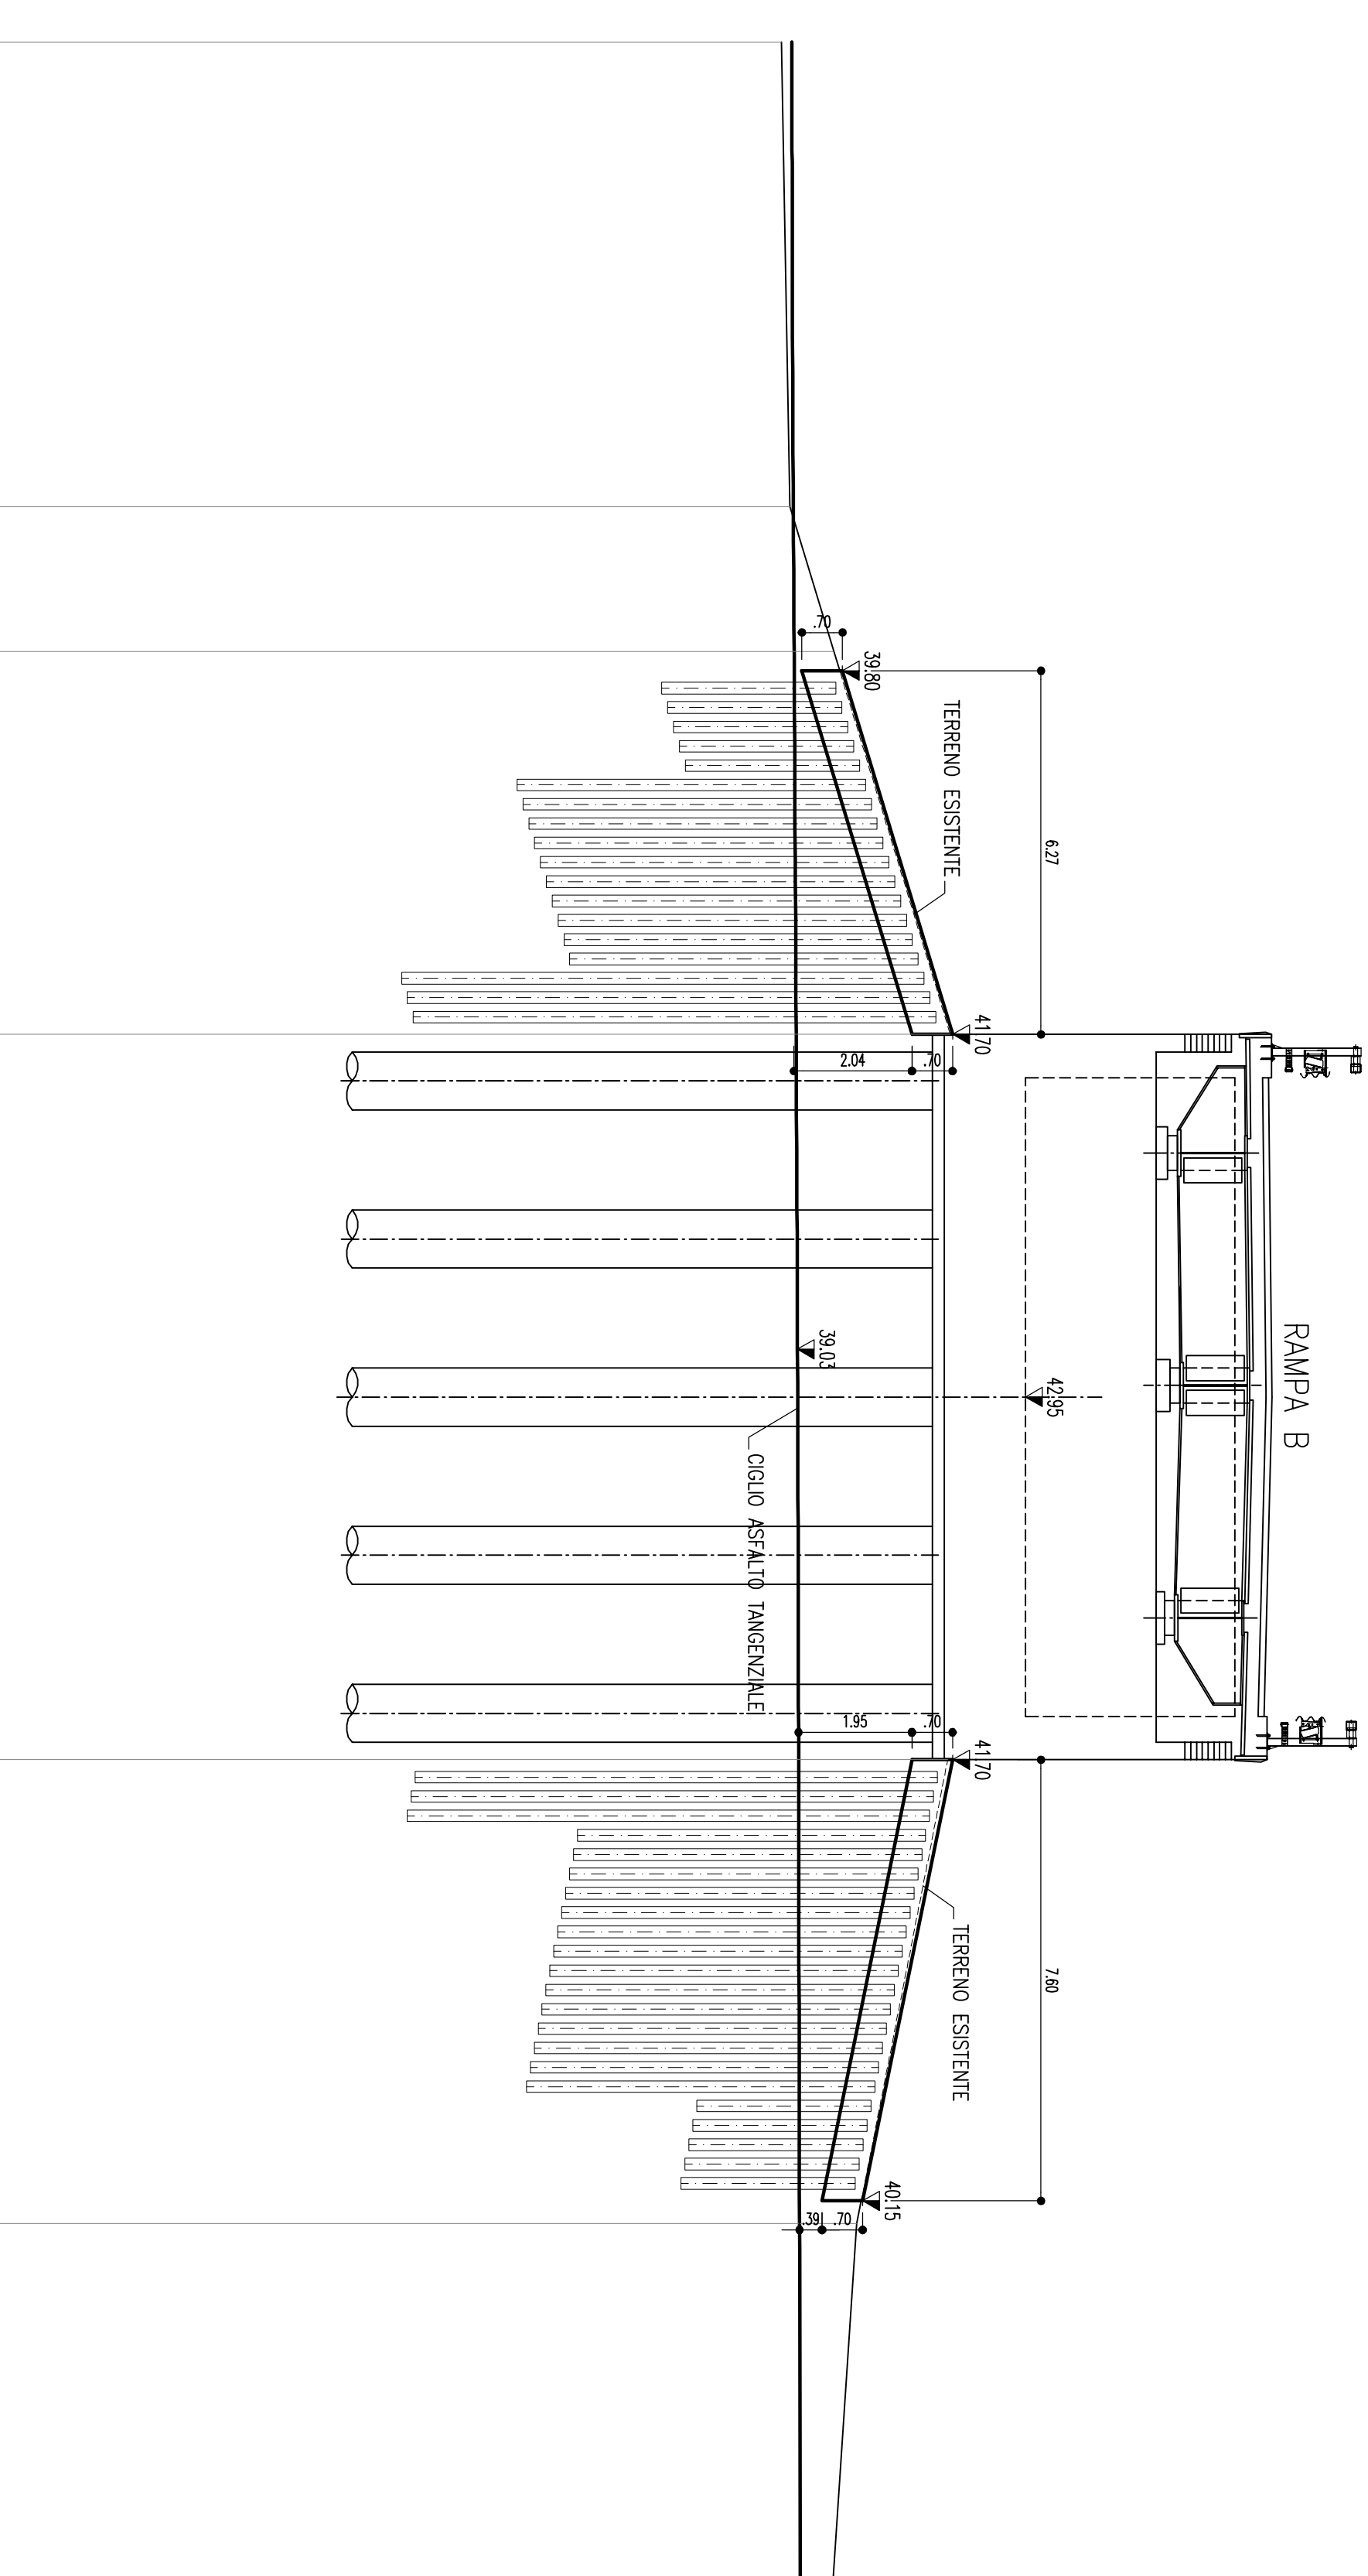

KEY PLAN

1:2000

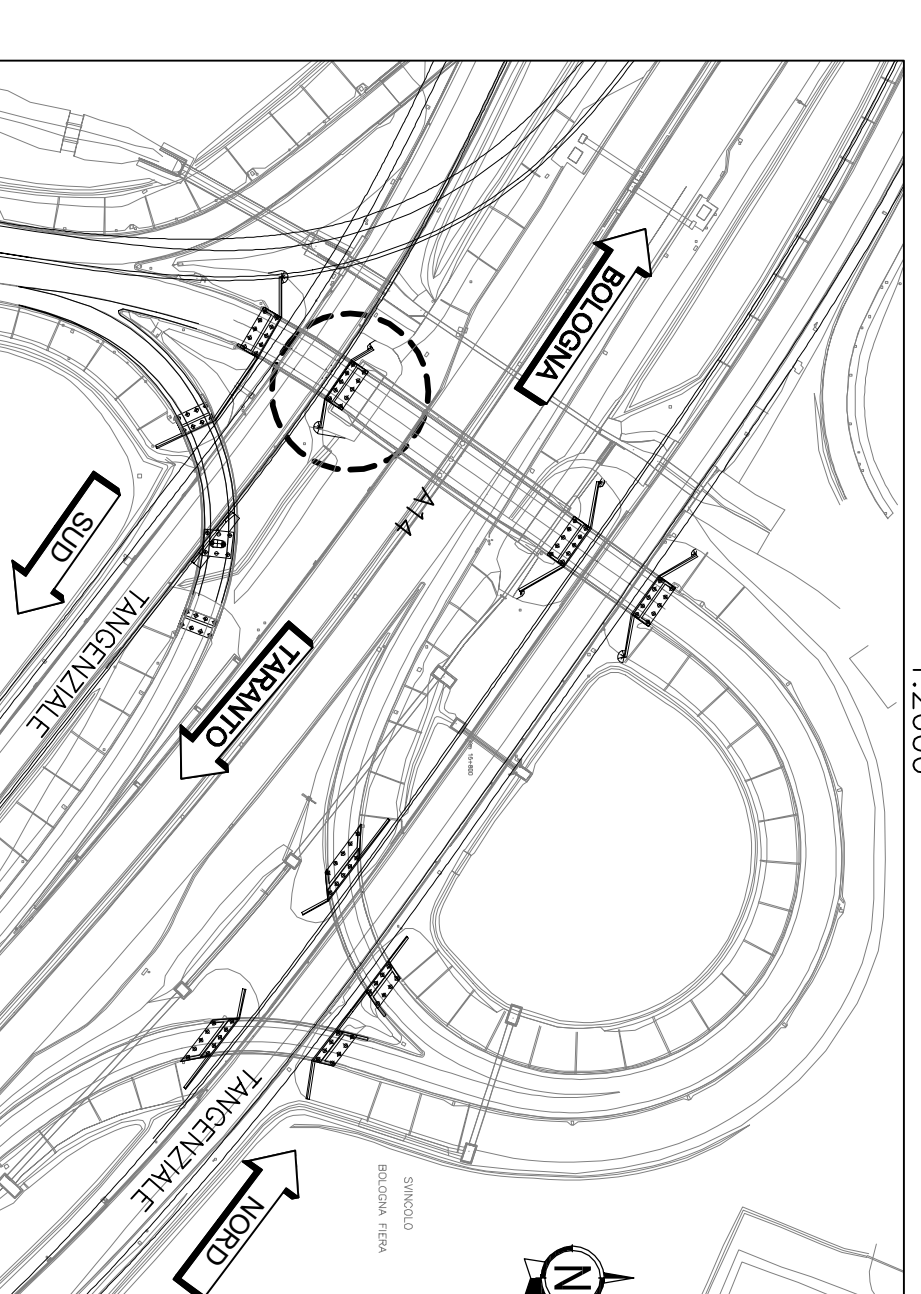



MICROPALI VERTICALI	
TIPOLOGIA BERNINSE	CARATTERISTICHE TECNICHE COMUNI
1	INTERASSE DEI MICROPALI
2	LUNGHEZZA
3	DIAMETRO DEI MICROPALI
4	SEZIONE
5	DIAMETRO DI PERFORAZIONE
6	NUMERO DI MICROPALI


SEZIONE TIPO

1:50

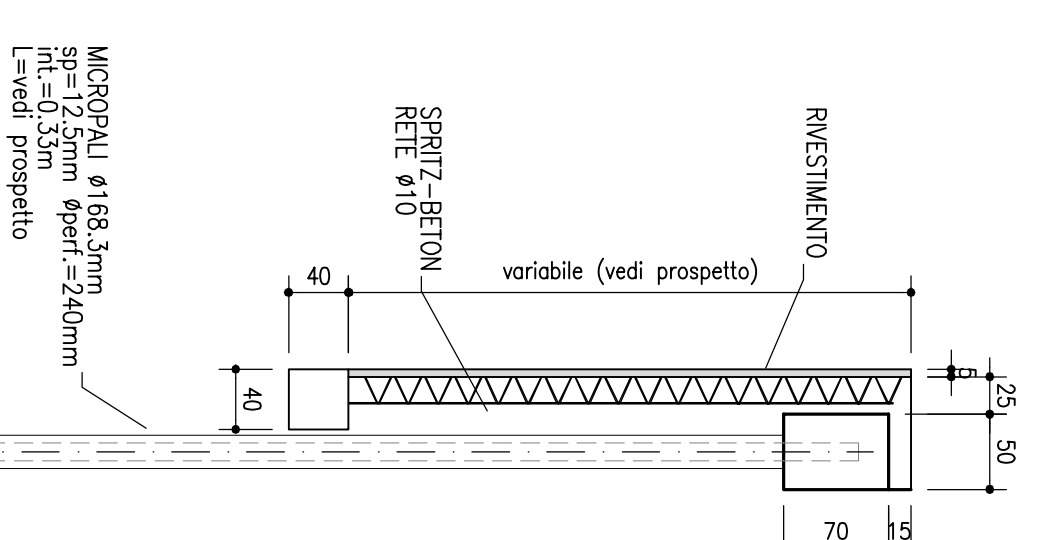


SEZIONE TIPO

1:50

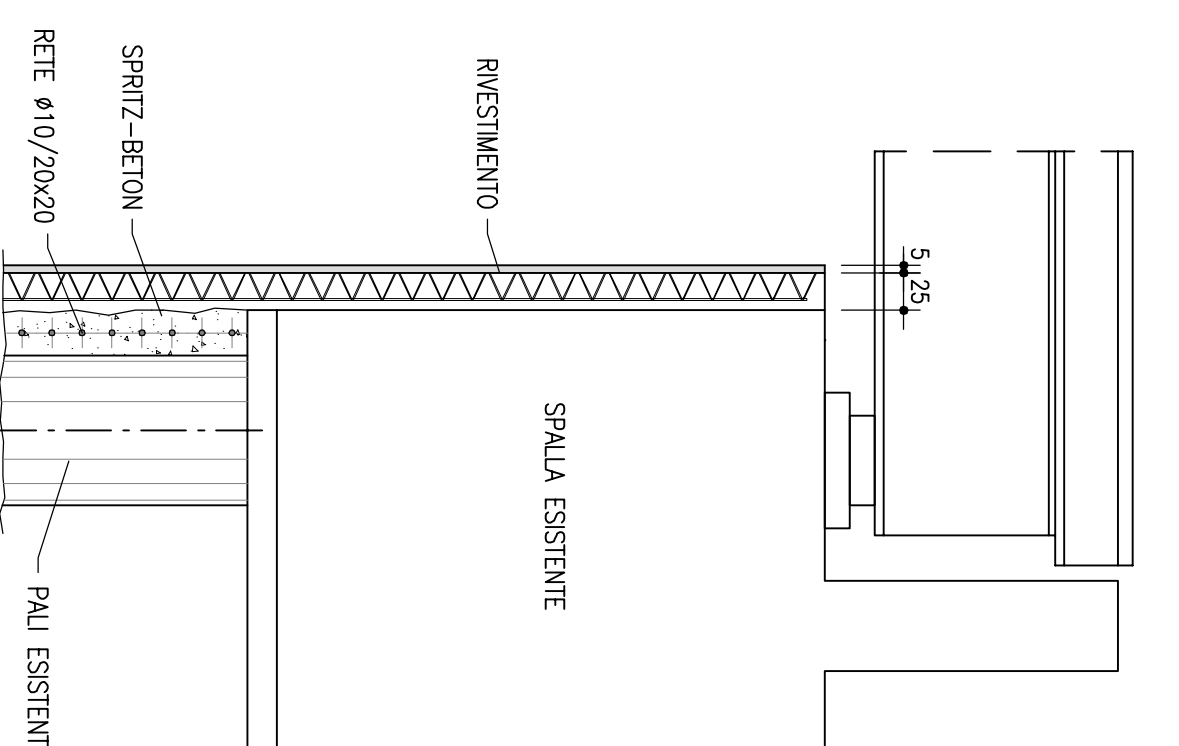


SEZIONE TIPO TRAVE

1:10

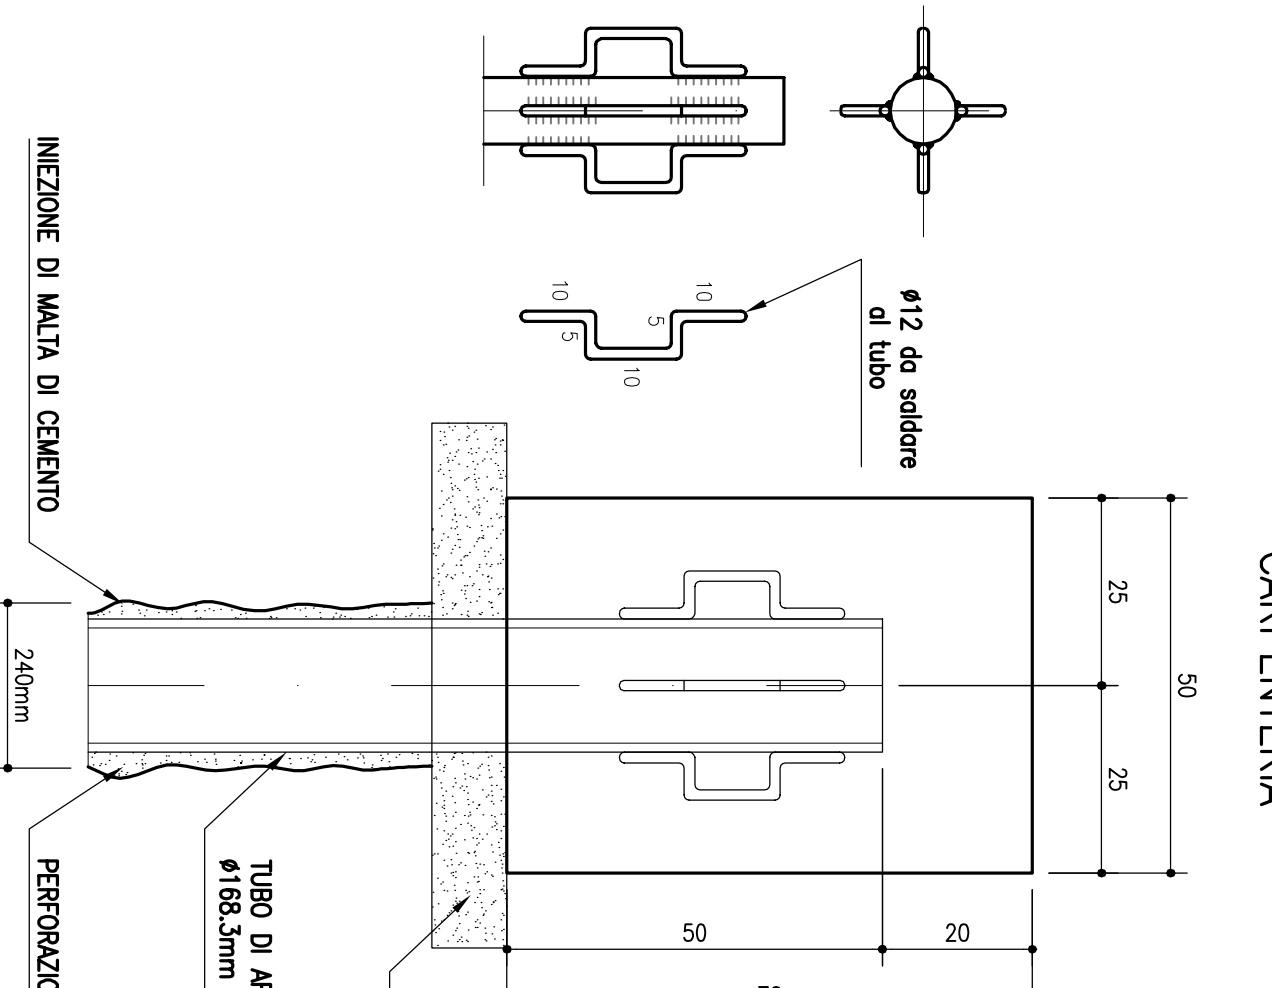


SEZIONE TIPO TRAVE

1:10

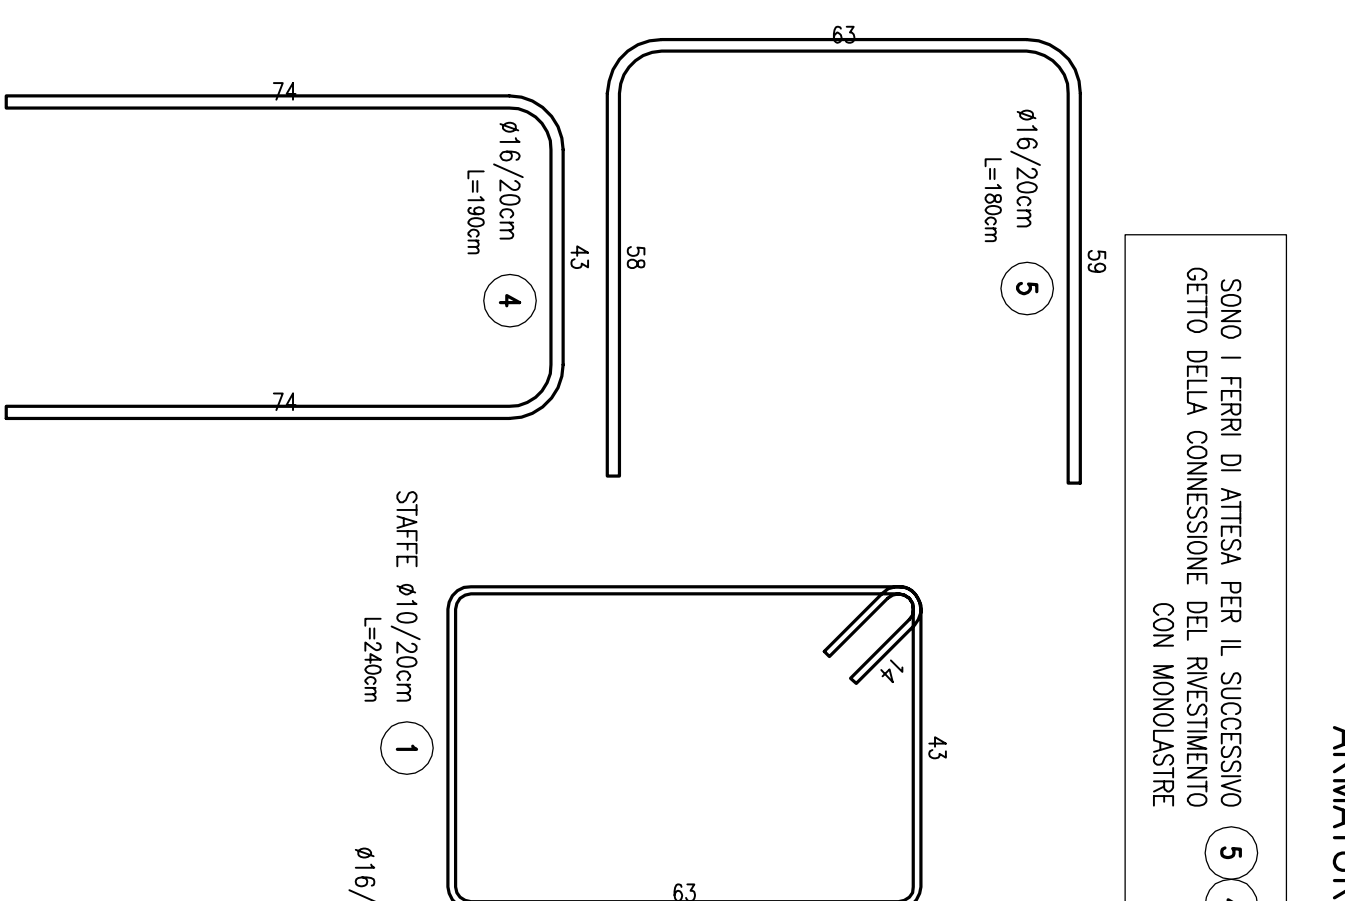


SEZIONE TIPO RIVESTIMENTO

1:20

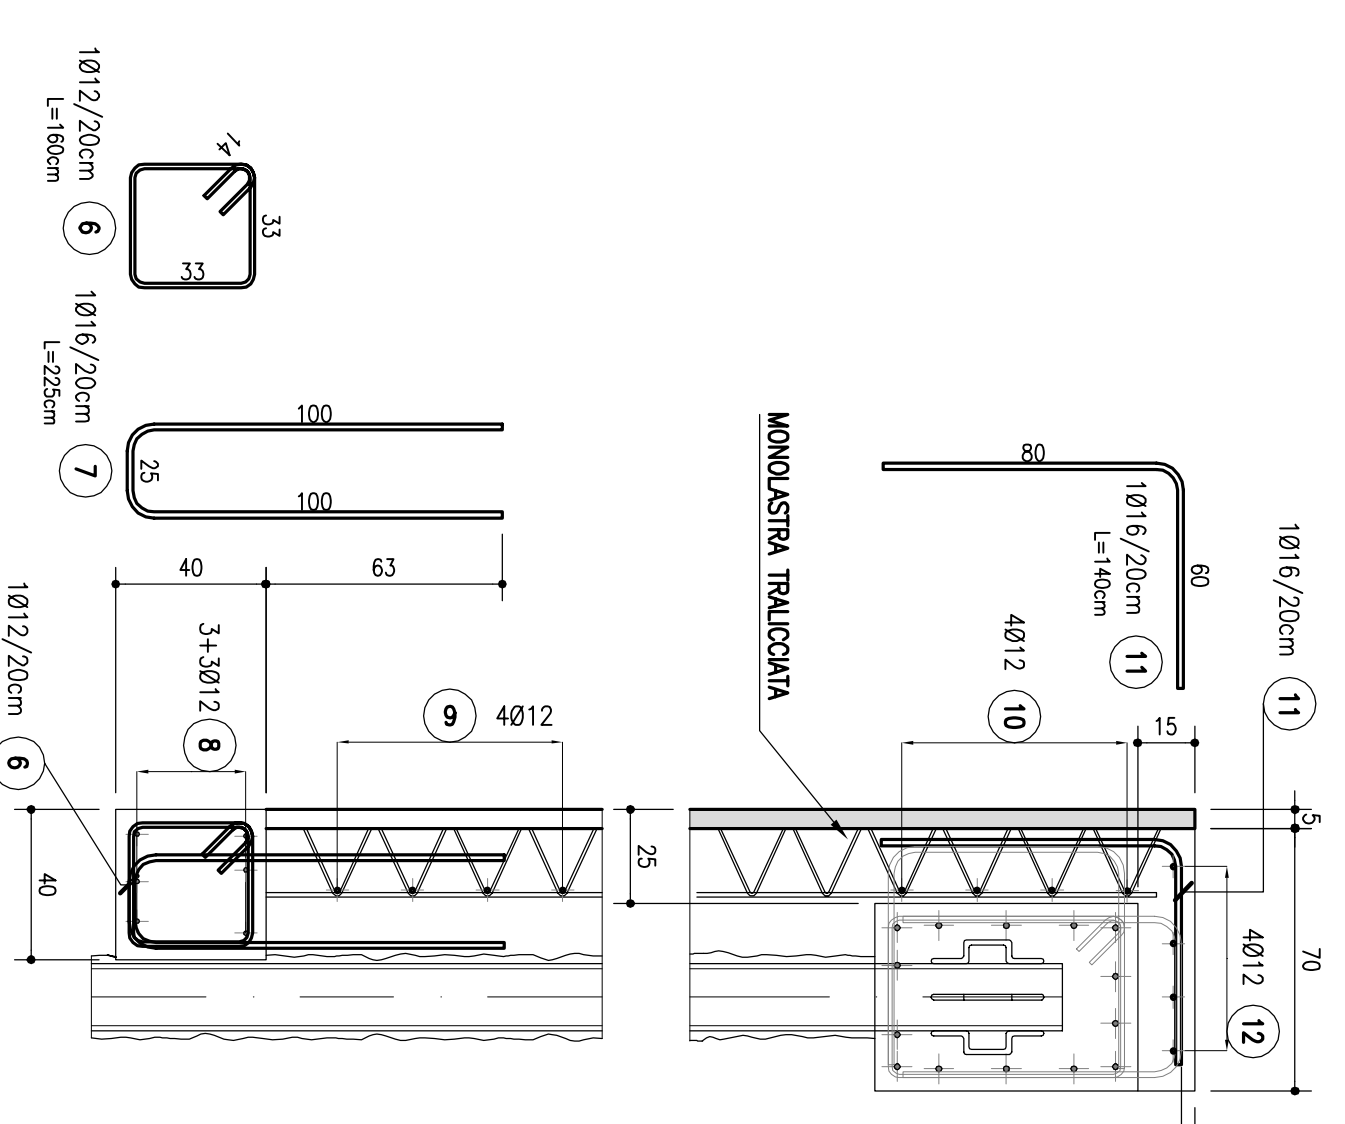


SEZIONE IN CORR. SPALLA A

1:100

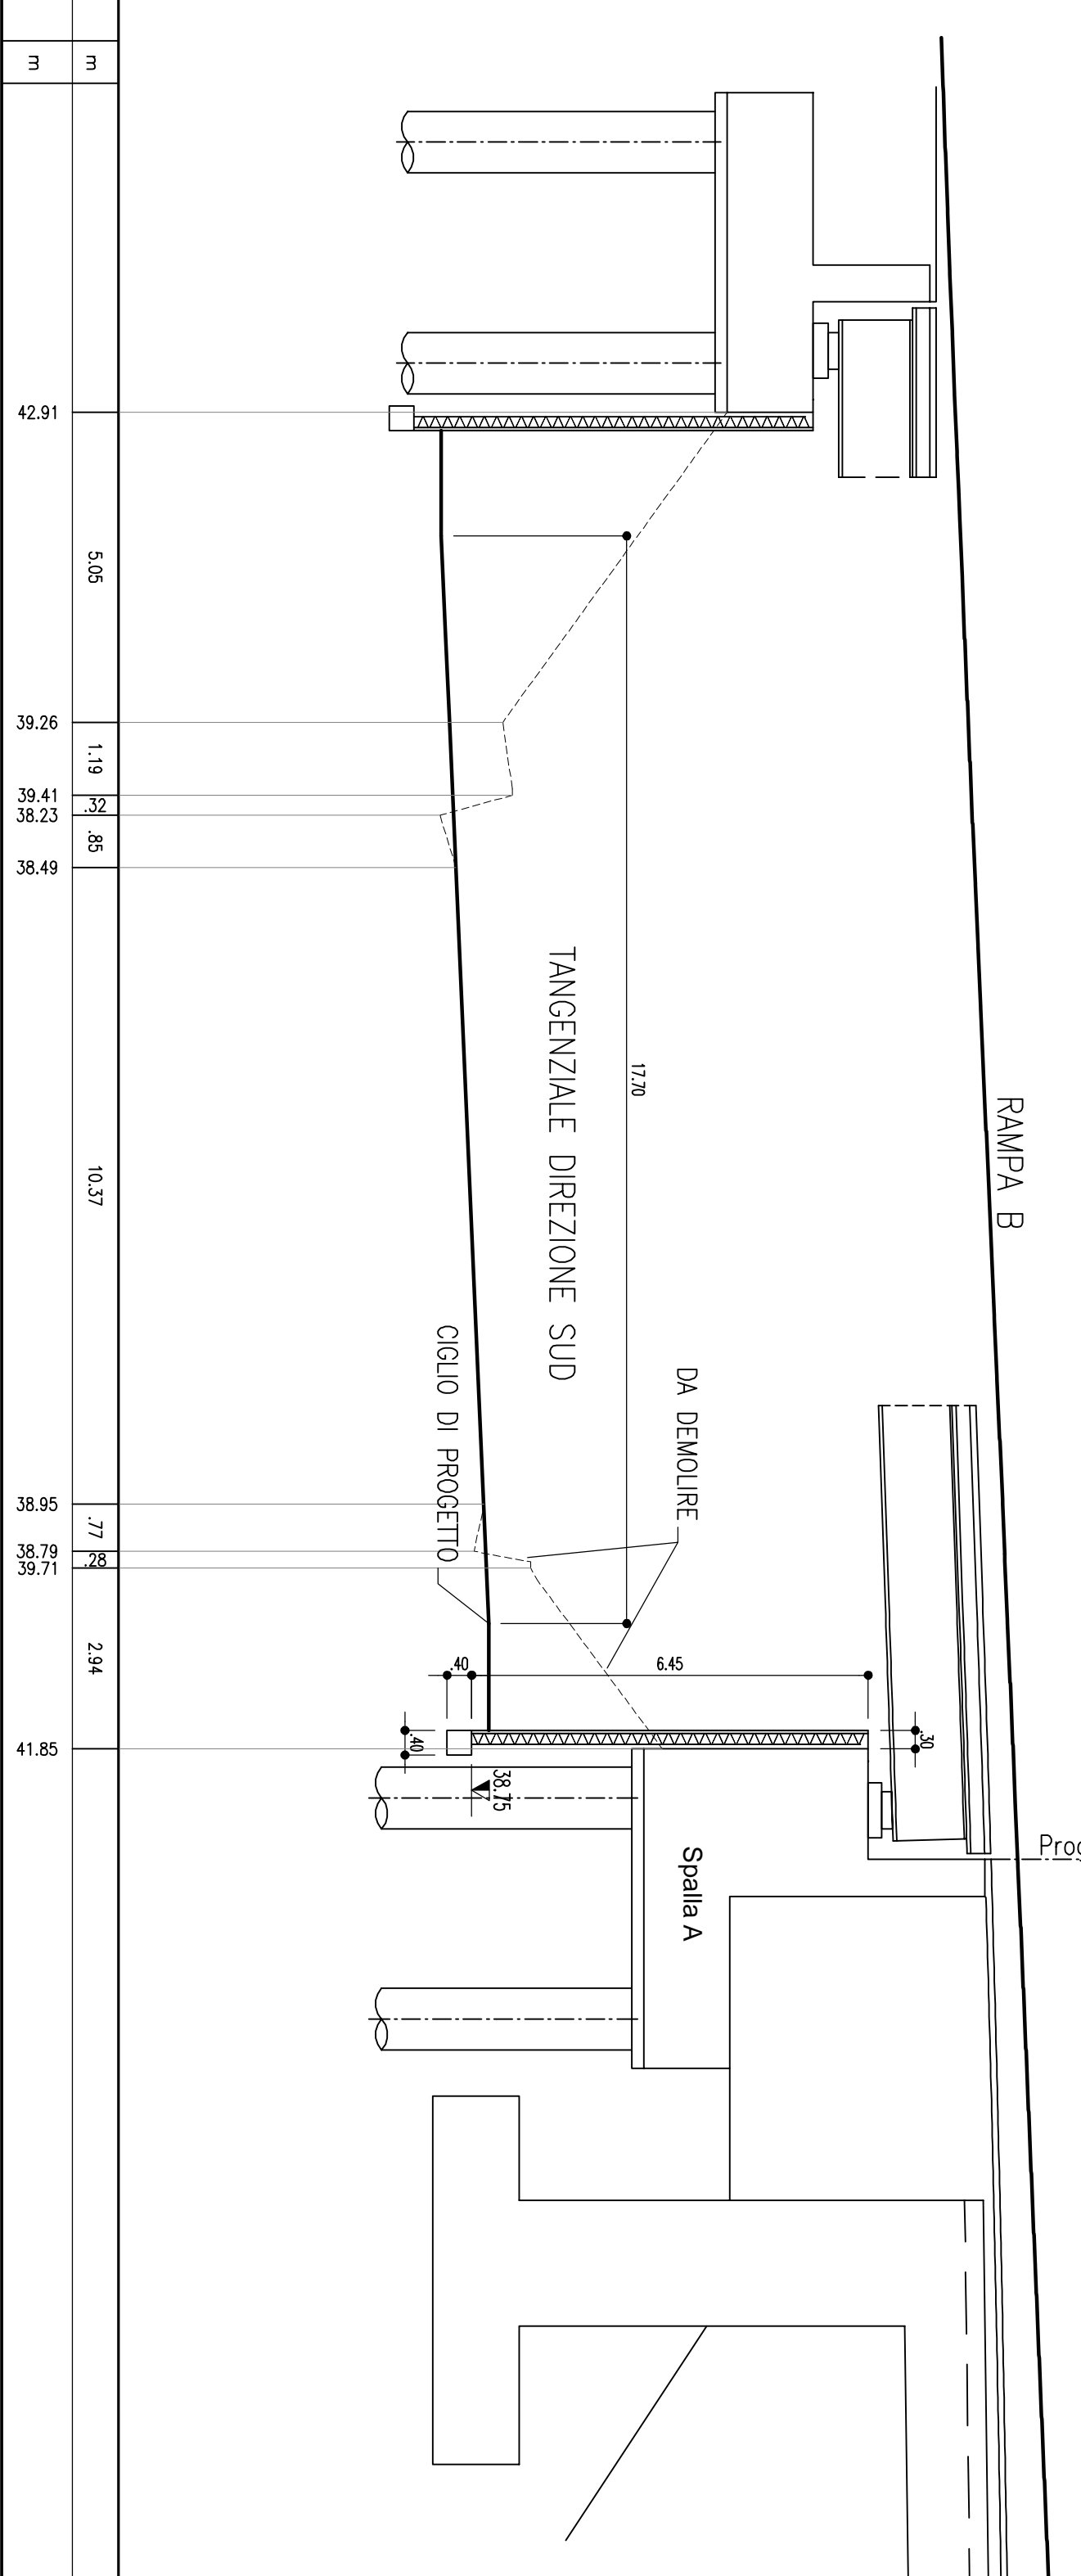

PROSPETTO RIVESTIMENTO SPALLA A

1:100

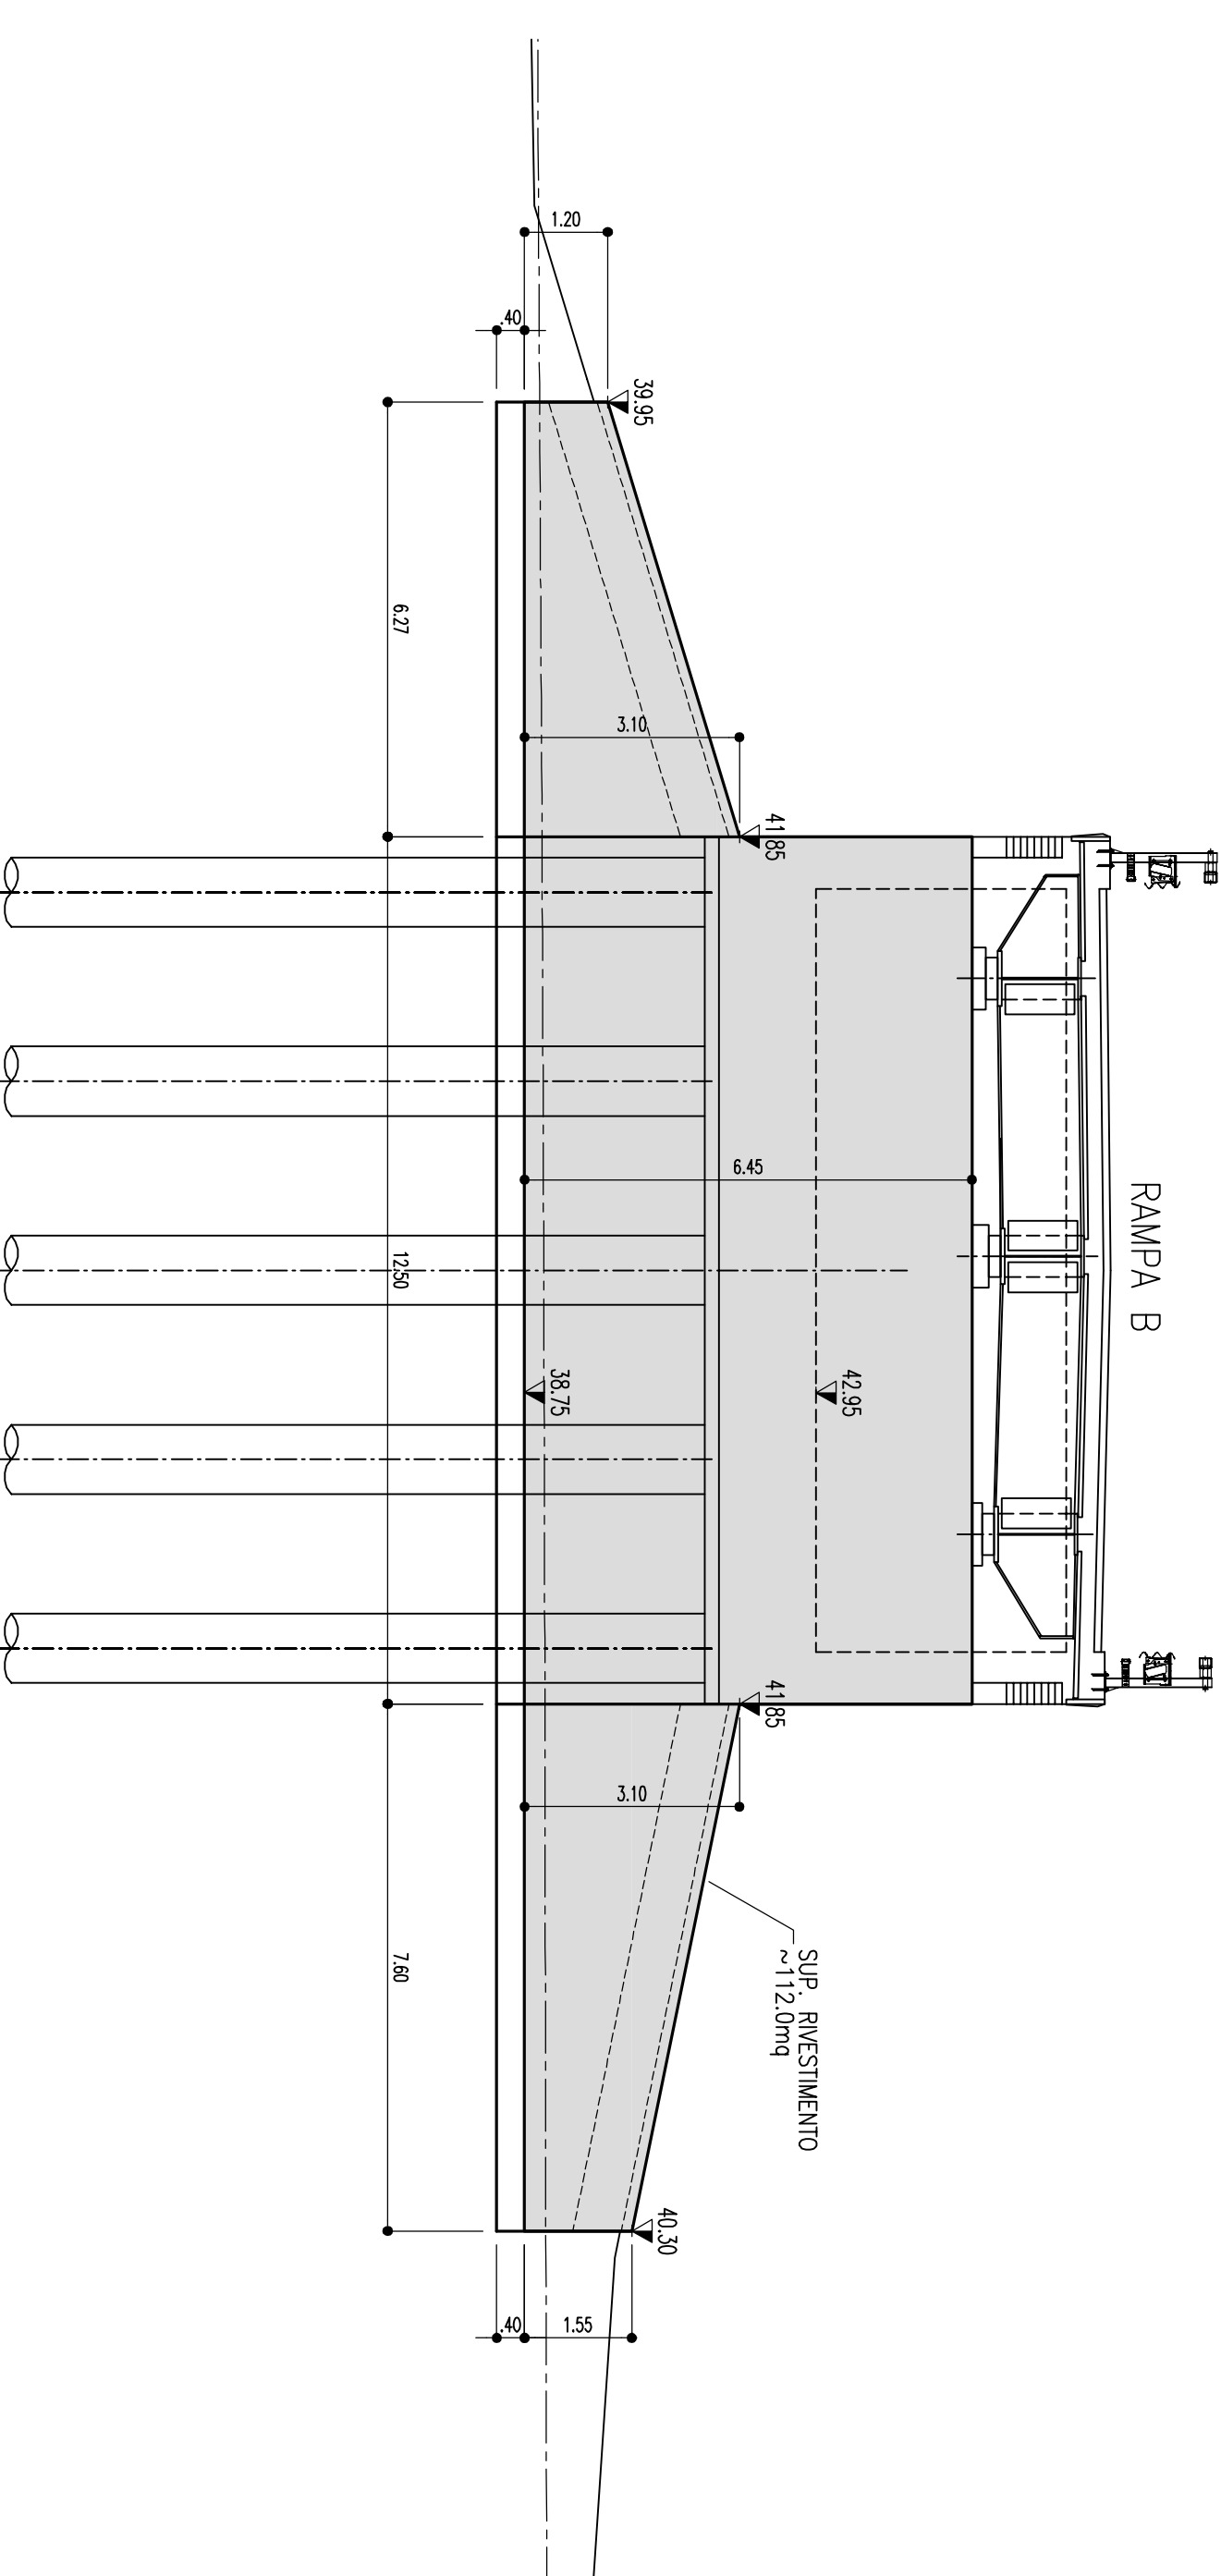

FASI ESECUTIVE

1. REALIZZAZIONE BERNINSE (MICROPALI E TRAVE);
2. RETE METALLICA 20x20 PER FONDI CON SPINTI E
3. RIVESTIMENTO BERNINSE E SPALLA CON MONOSTRATA TRALUCIDA.



autostrade per l'Italia

AUTOSTRADA (A14) : BOLOGNA-BARI-TARANTO
 TRATTO: BOLOGNA BORGO PANICALE - BOLOGNA SAN LAZZARO

POTENZIAMENTO IN SEDE DEL SISTEMA
 AUTOSTRADALE E TANGENZIALE DI BOLOGNA
 "PASSANTE DI BOLOGNA"
 PROGETTO DEFINITIVO

S2-SVINCOLO - A14-BOLOGNA FIERA
 101T-CAVALCAVIA DI SVINCOLO PK 15+777
 PLACCAGGIO SPALLE
 TANGENZIALE SUD - PLACCAGGIO SPALLA A
 CARPENTERIA E ARMATURA

spesa **PROGETTO DEFINITIVO**

111465 00000 PD SZ LVZ CV01T SPA00 DAPE 1231 - 0





