



PLANIMETRIA DEGLI INTERVENTI

1:200

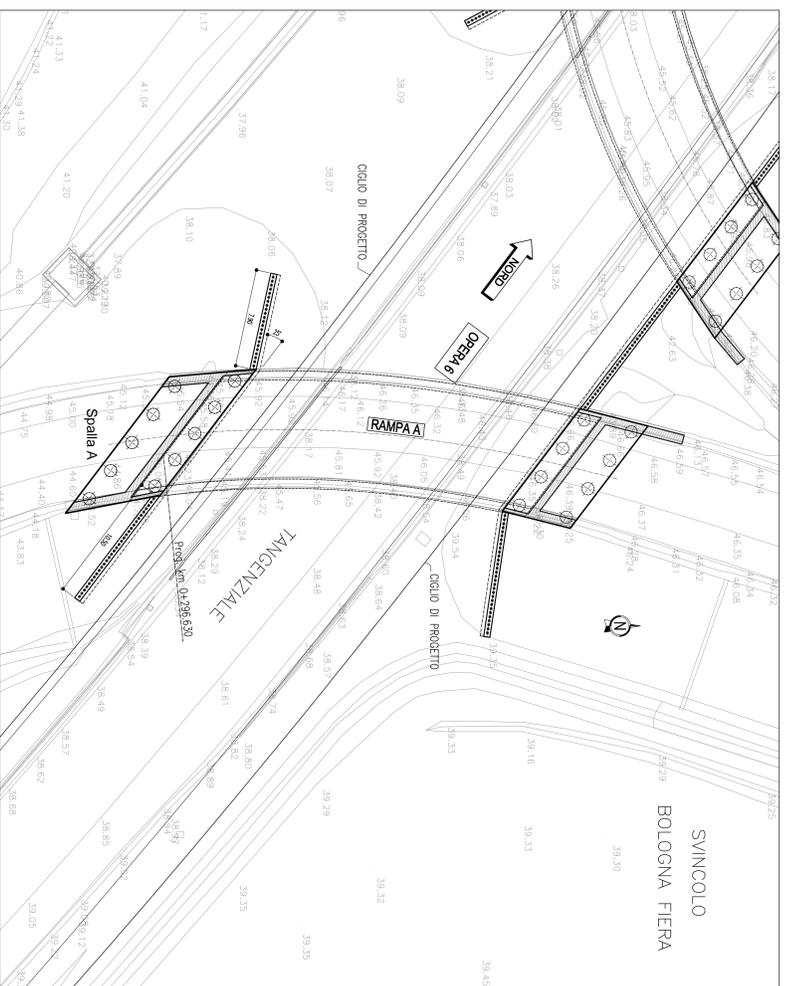

PROSPETTO PIACCAGGIO SPALLA A


1:100

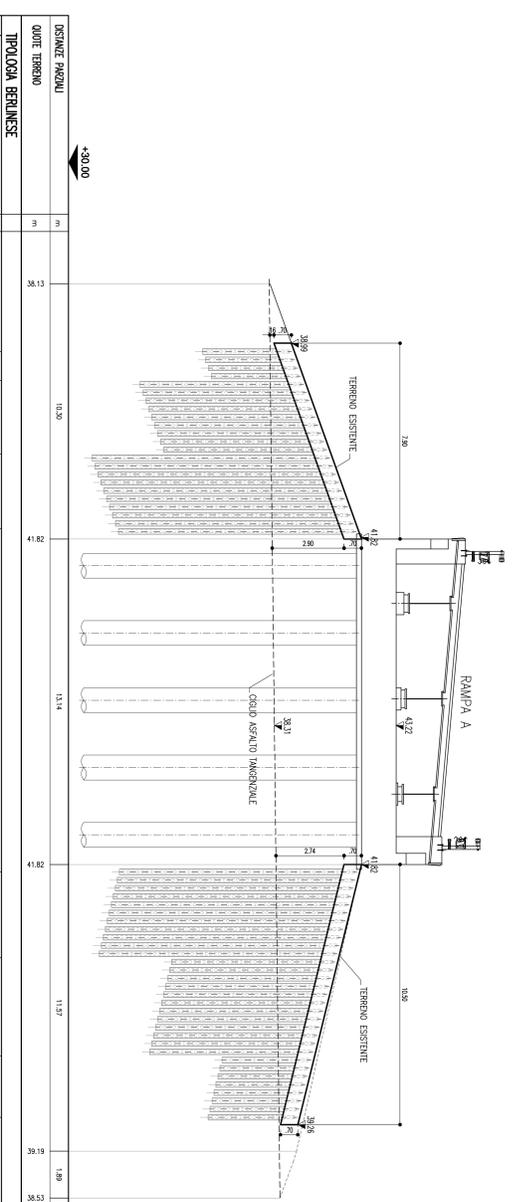

DISTANZE PAVI		+30,00	
QUOTE TERRENO	m	10,30	11,27
KEY PLAN

1:2000

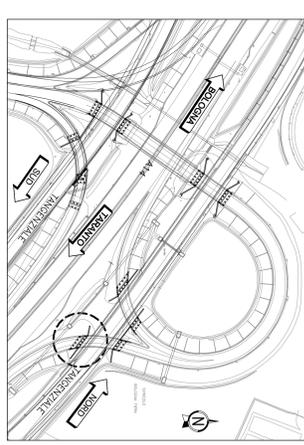


PROSPETTO RIVESTIMENTO SPALLA A

1:100

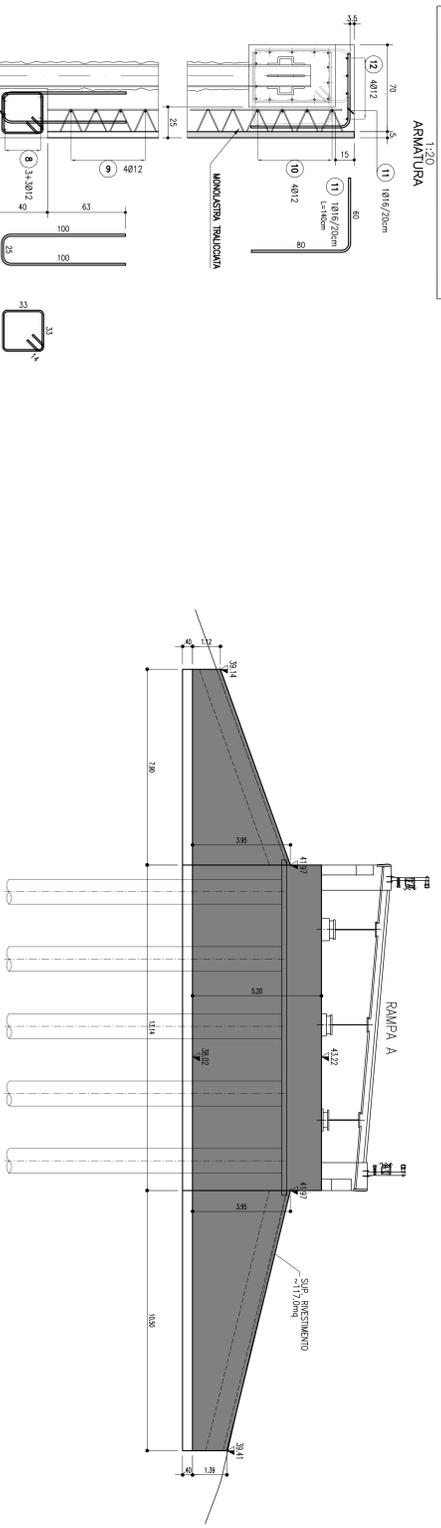


SEZIONE IN CORRISPONDENZA SPALLA A

1:100

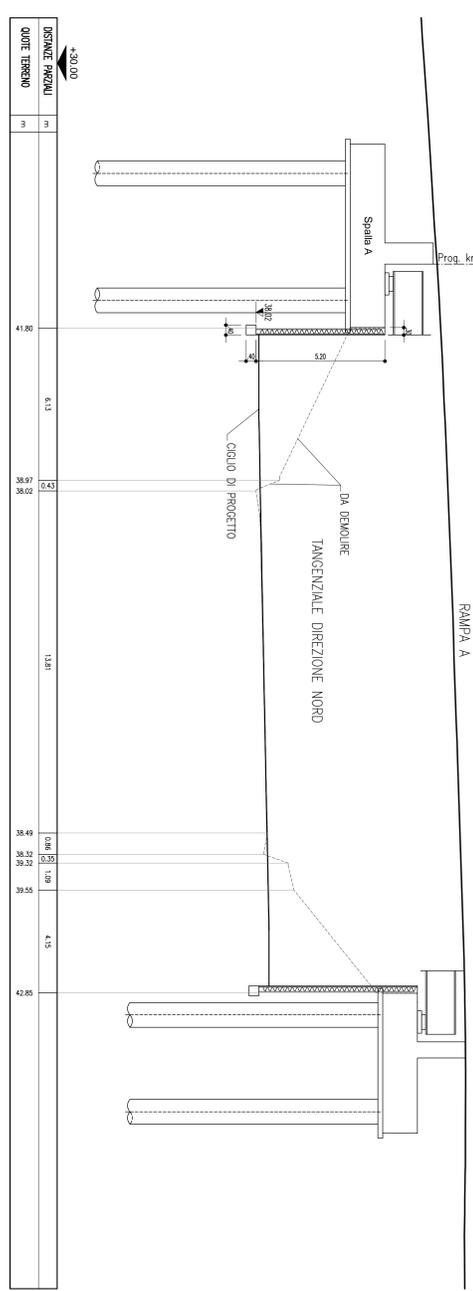


SEZIONE TIPO

1:30

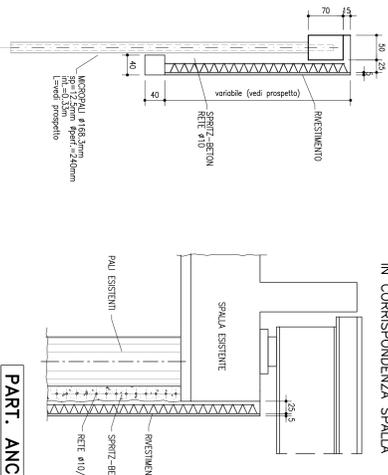


SEZIONE TIPO

1:30

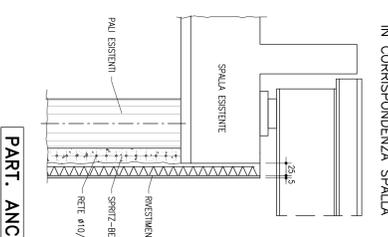


SEZIONE TIPO RIVESTIMENTO

1:200

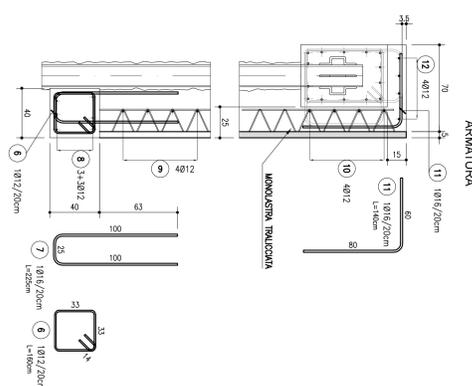


SEZIONE TIPO TRAVE

1:10

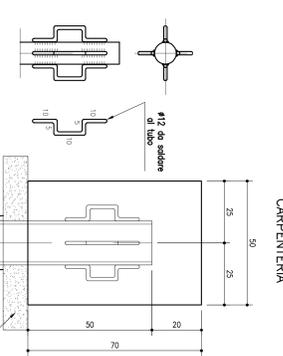

SEZIONE TIPO TRAVE

1:10

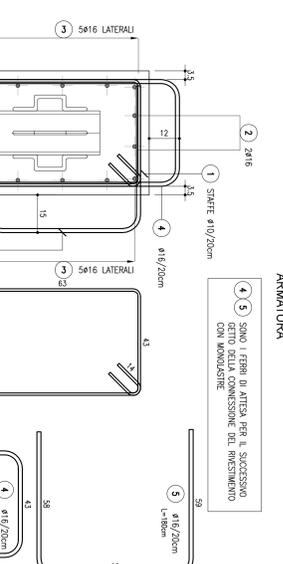

FASI ESECUTIVE

1. REALIZZAZIONE BERNESI (MICROPALI E TRAVE);
2. RETE METALLICA 20x20 e 10x10;
3. RIVESTIMENTO BERNESI E SPALLA CON MONOLASTRA TRALCUCINA.



autostrade per l'Italia

AUTOSTRADA (A14) : BOLOGNA-BARI-TARANTO  
 TRATTO: BOLOGNA-BORGO PANICALE - BOLOGNA SAN LAZZARO  
 POTENZIAMENTO IN SEDE DEL SISTEMA  
 AUTOSTRADALE E TANGENZIALE DI BOLOGNA  
 "PASSANTE DI BOLOGNA"  
 PROGETTO DEFINITIVO

SP2-SVINCOLO - A14-BOLOGNA FIERA  
 101D-CAVALCAVIA DI SVINCOLO PK 15+957  
 PIACCAGGIO SPALLE  
 TANGENZIALE NORD - PIACCAGGIO SPALLA A  
 CARPENTERIA E ARMATURA

PROGETTO	111465	00000	PD	SZ	LWZ	CV01D	SPAA0	DAPE	1259	- 0
