
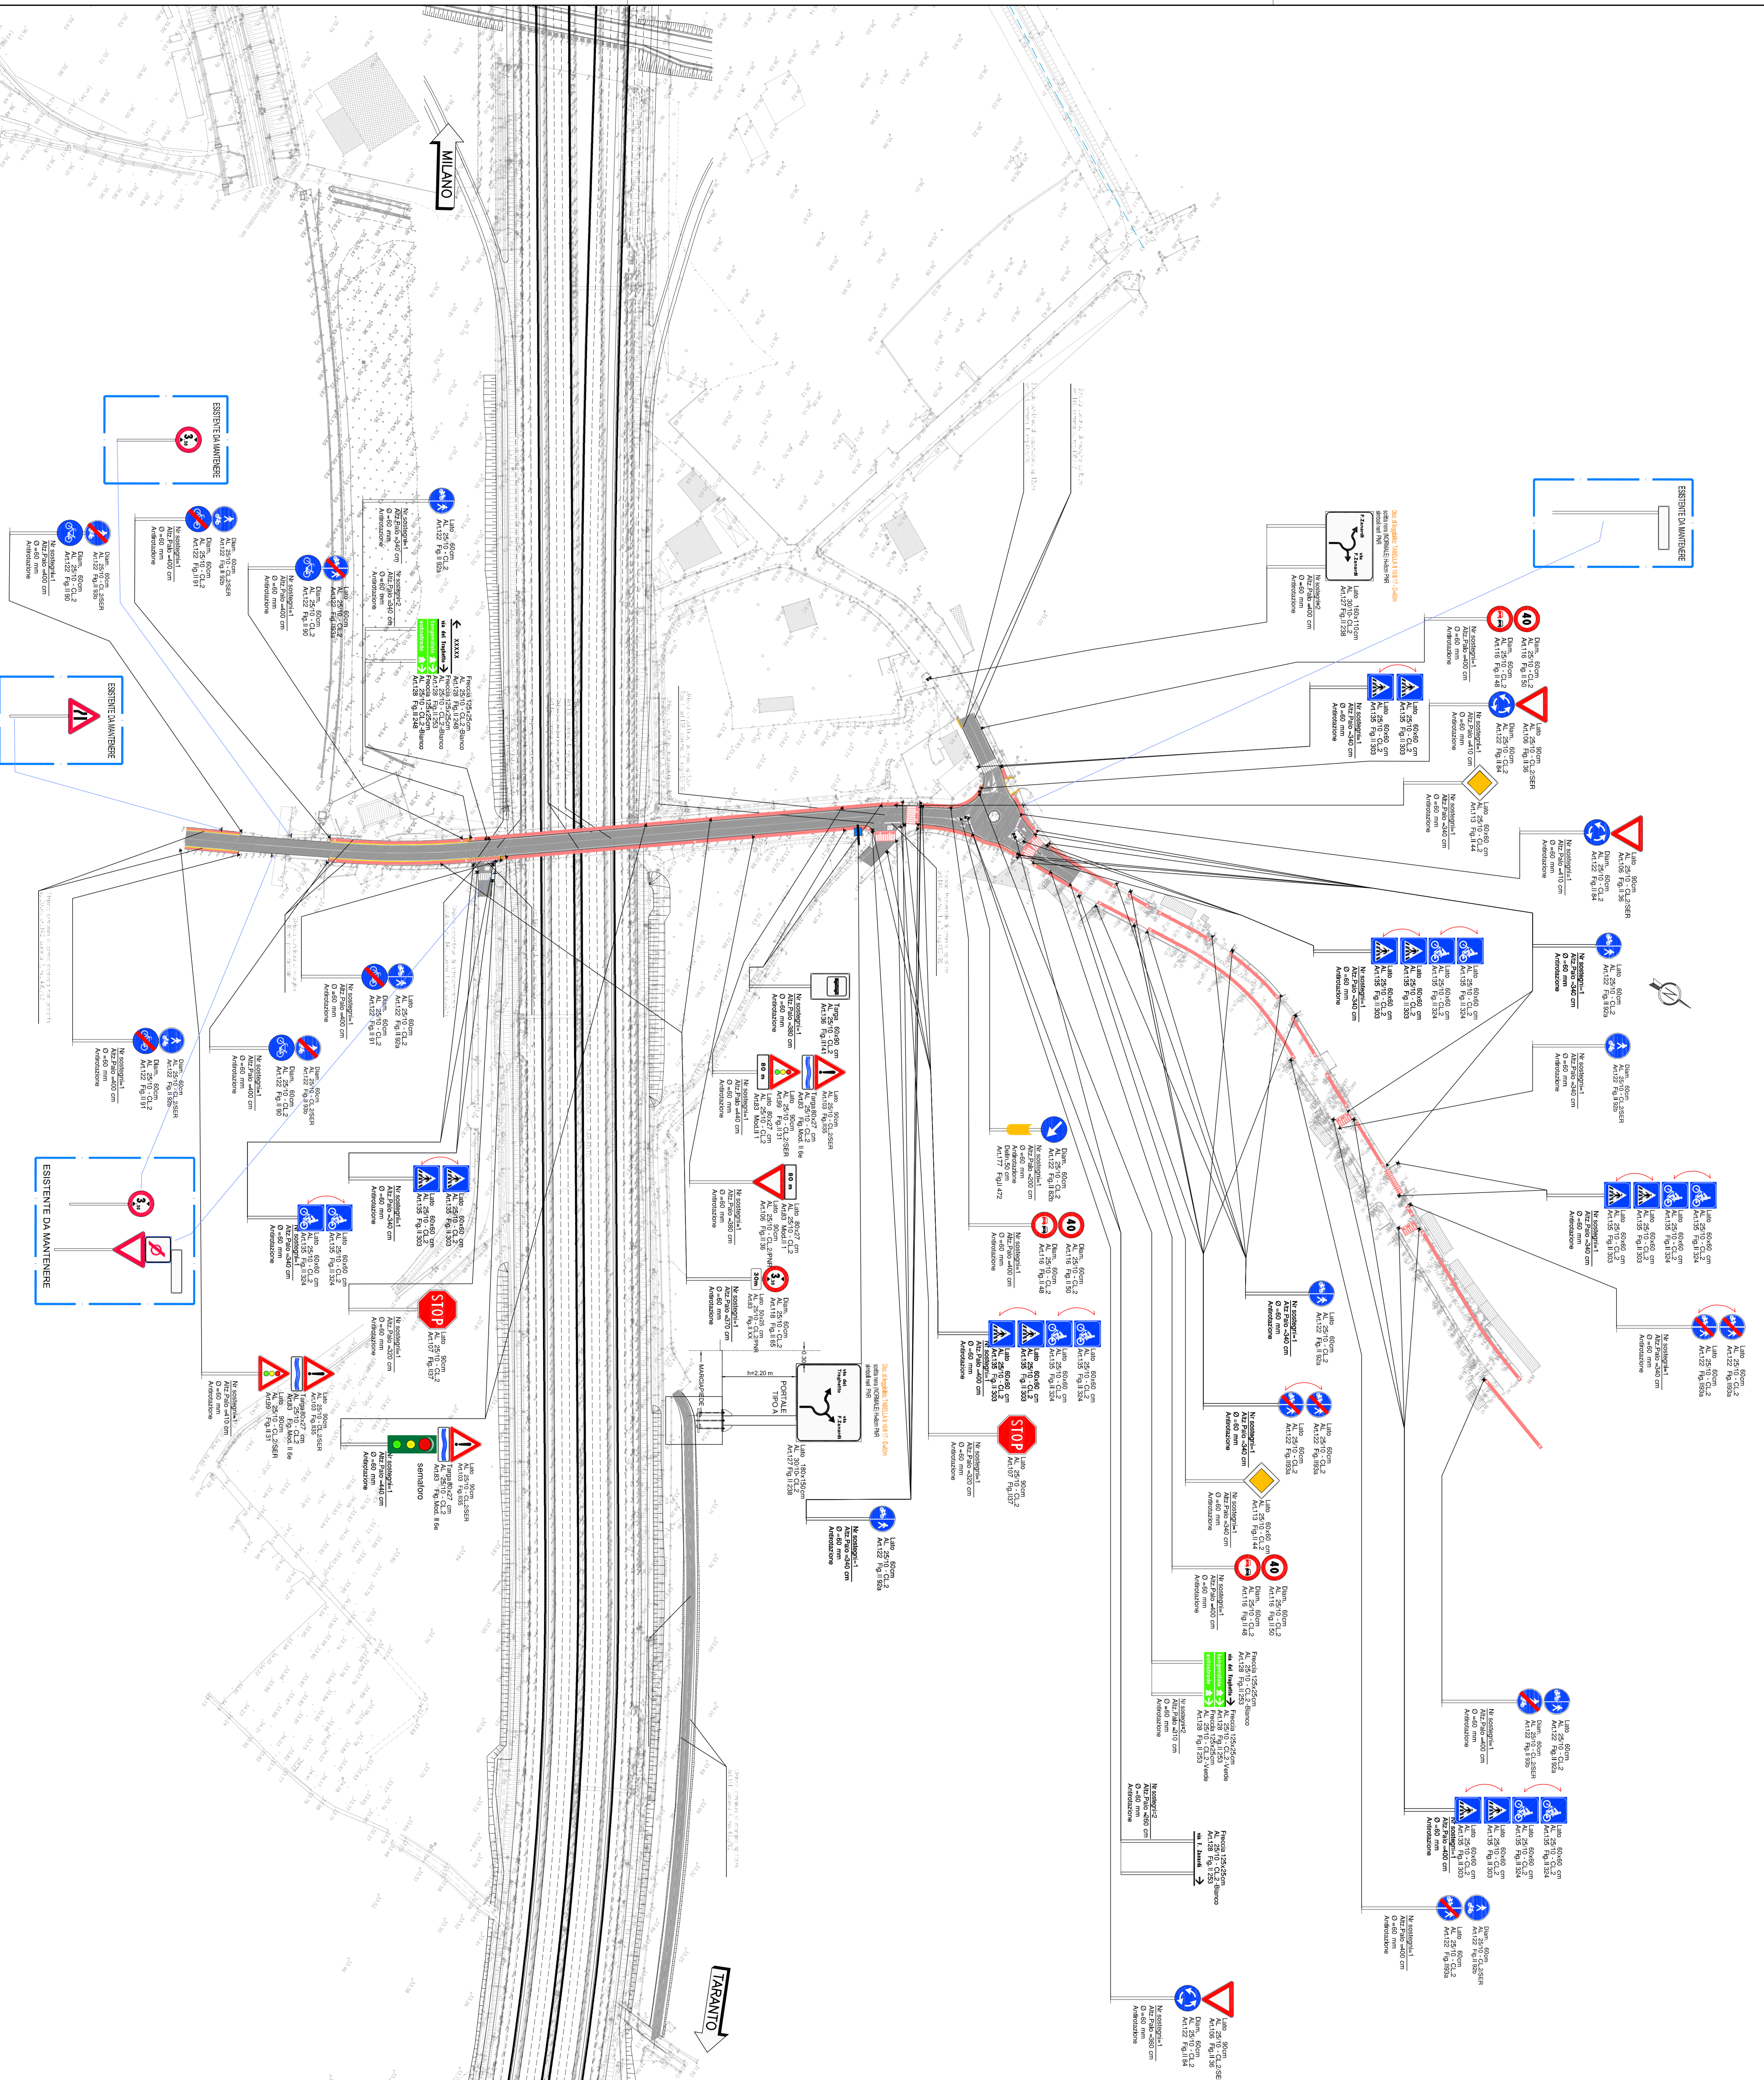


QUADRO DI UNIONE

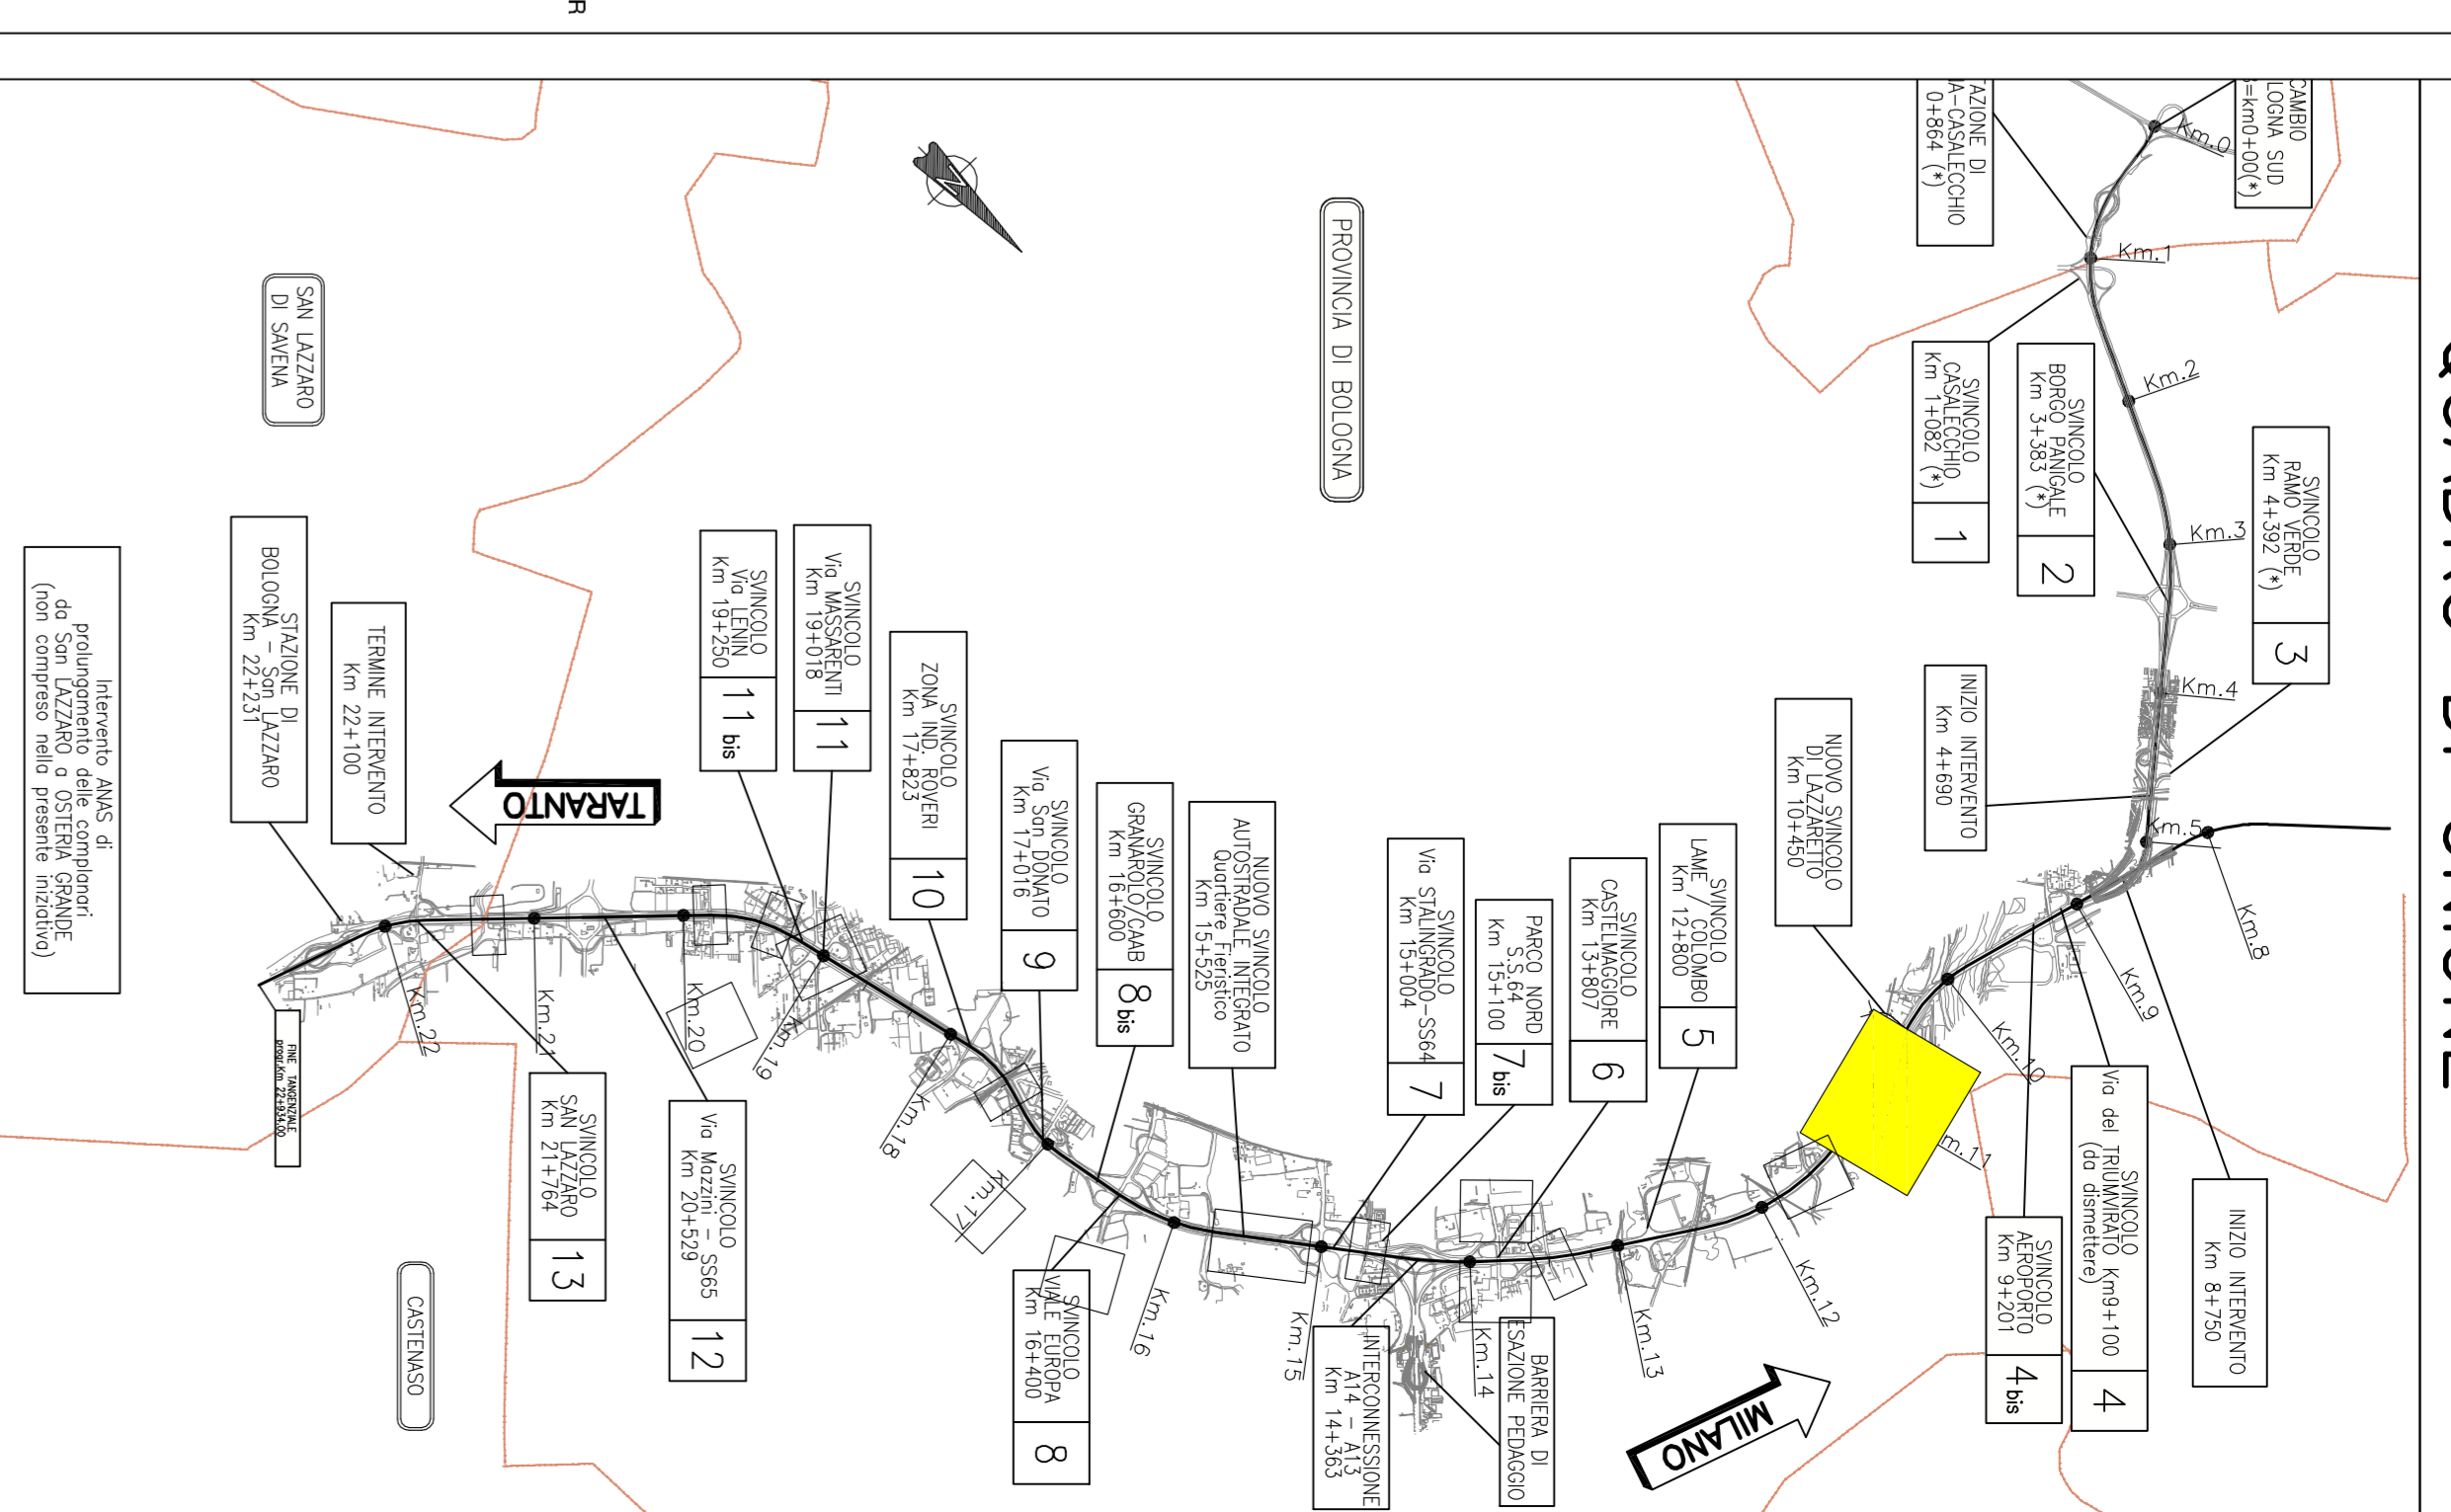

autostrade per l'Italia

AUTOSTRADA (A14) : BOLOGNA-BARI-TARANTO
 TRATTO: BOLOGNA BORGO PANICALE - BOLOGNA SAN LAZZARO

POTENZIAMENTO IN SEDE DEL SISTEMA
 AUTOSTRADALE E TANGENZIALE DI BOLOGNA

PASSANTE DI BOLOGNA

PROGETTO DEFINITIVO

VIABILITA' INTERFERITA

INTERFERENZE STRADALI - PARTE GENERALE

SEGNALETICA

ROLUALFICA VIA ZANARDI - DEVIATIONE VIA ZANARDI - VARIANTE DEL TRACCHETTO
 Pianimetria di progetto

4. PROGETTAZIONE
 4.1. PROGETTO DEFINITIVO
 4.2. PROGETTO DEFINITIVO

1114465 0000 PDI INI 100 SG000 00000 DSTD 1758 - 2 13000

SPeA		SPeA	
Società per Azioni		Società per Azioni	
Via S. Maria Nuova, 10/A		Via S. Maria Nuova, 10/A	
00187 Roma		00187 Roma	
Tel. +39 06 498111		Tel. +39 06 498111	
Fax +39 06 498112		Fax +39 06 498112	
www.spea.it		www.spea.it	
info@spea.it		info@spea.it	

VERBA CONSULTING
autostrade per l'Italia
 VERBA CONSULTING