




CAVALCAVIA BENAZZA
SEGNALETICA ESISTENTE

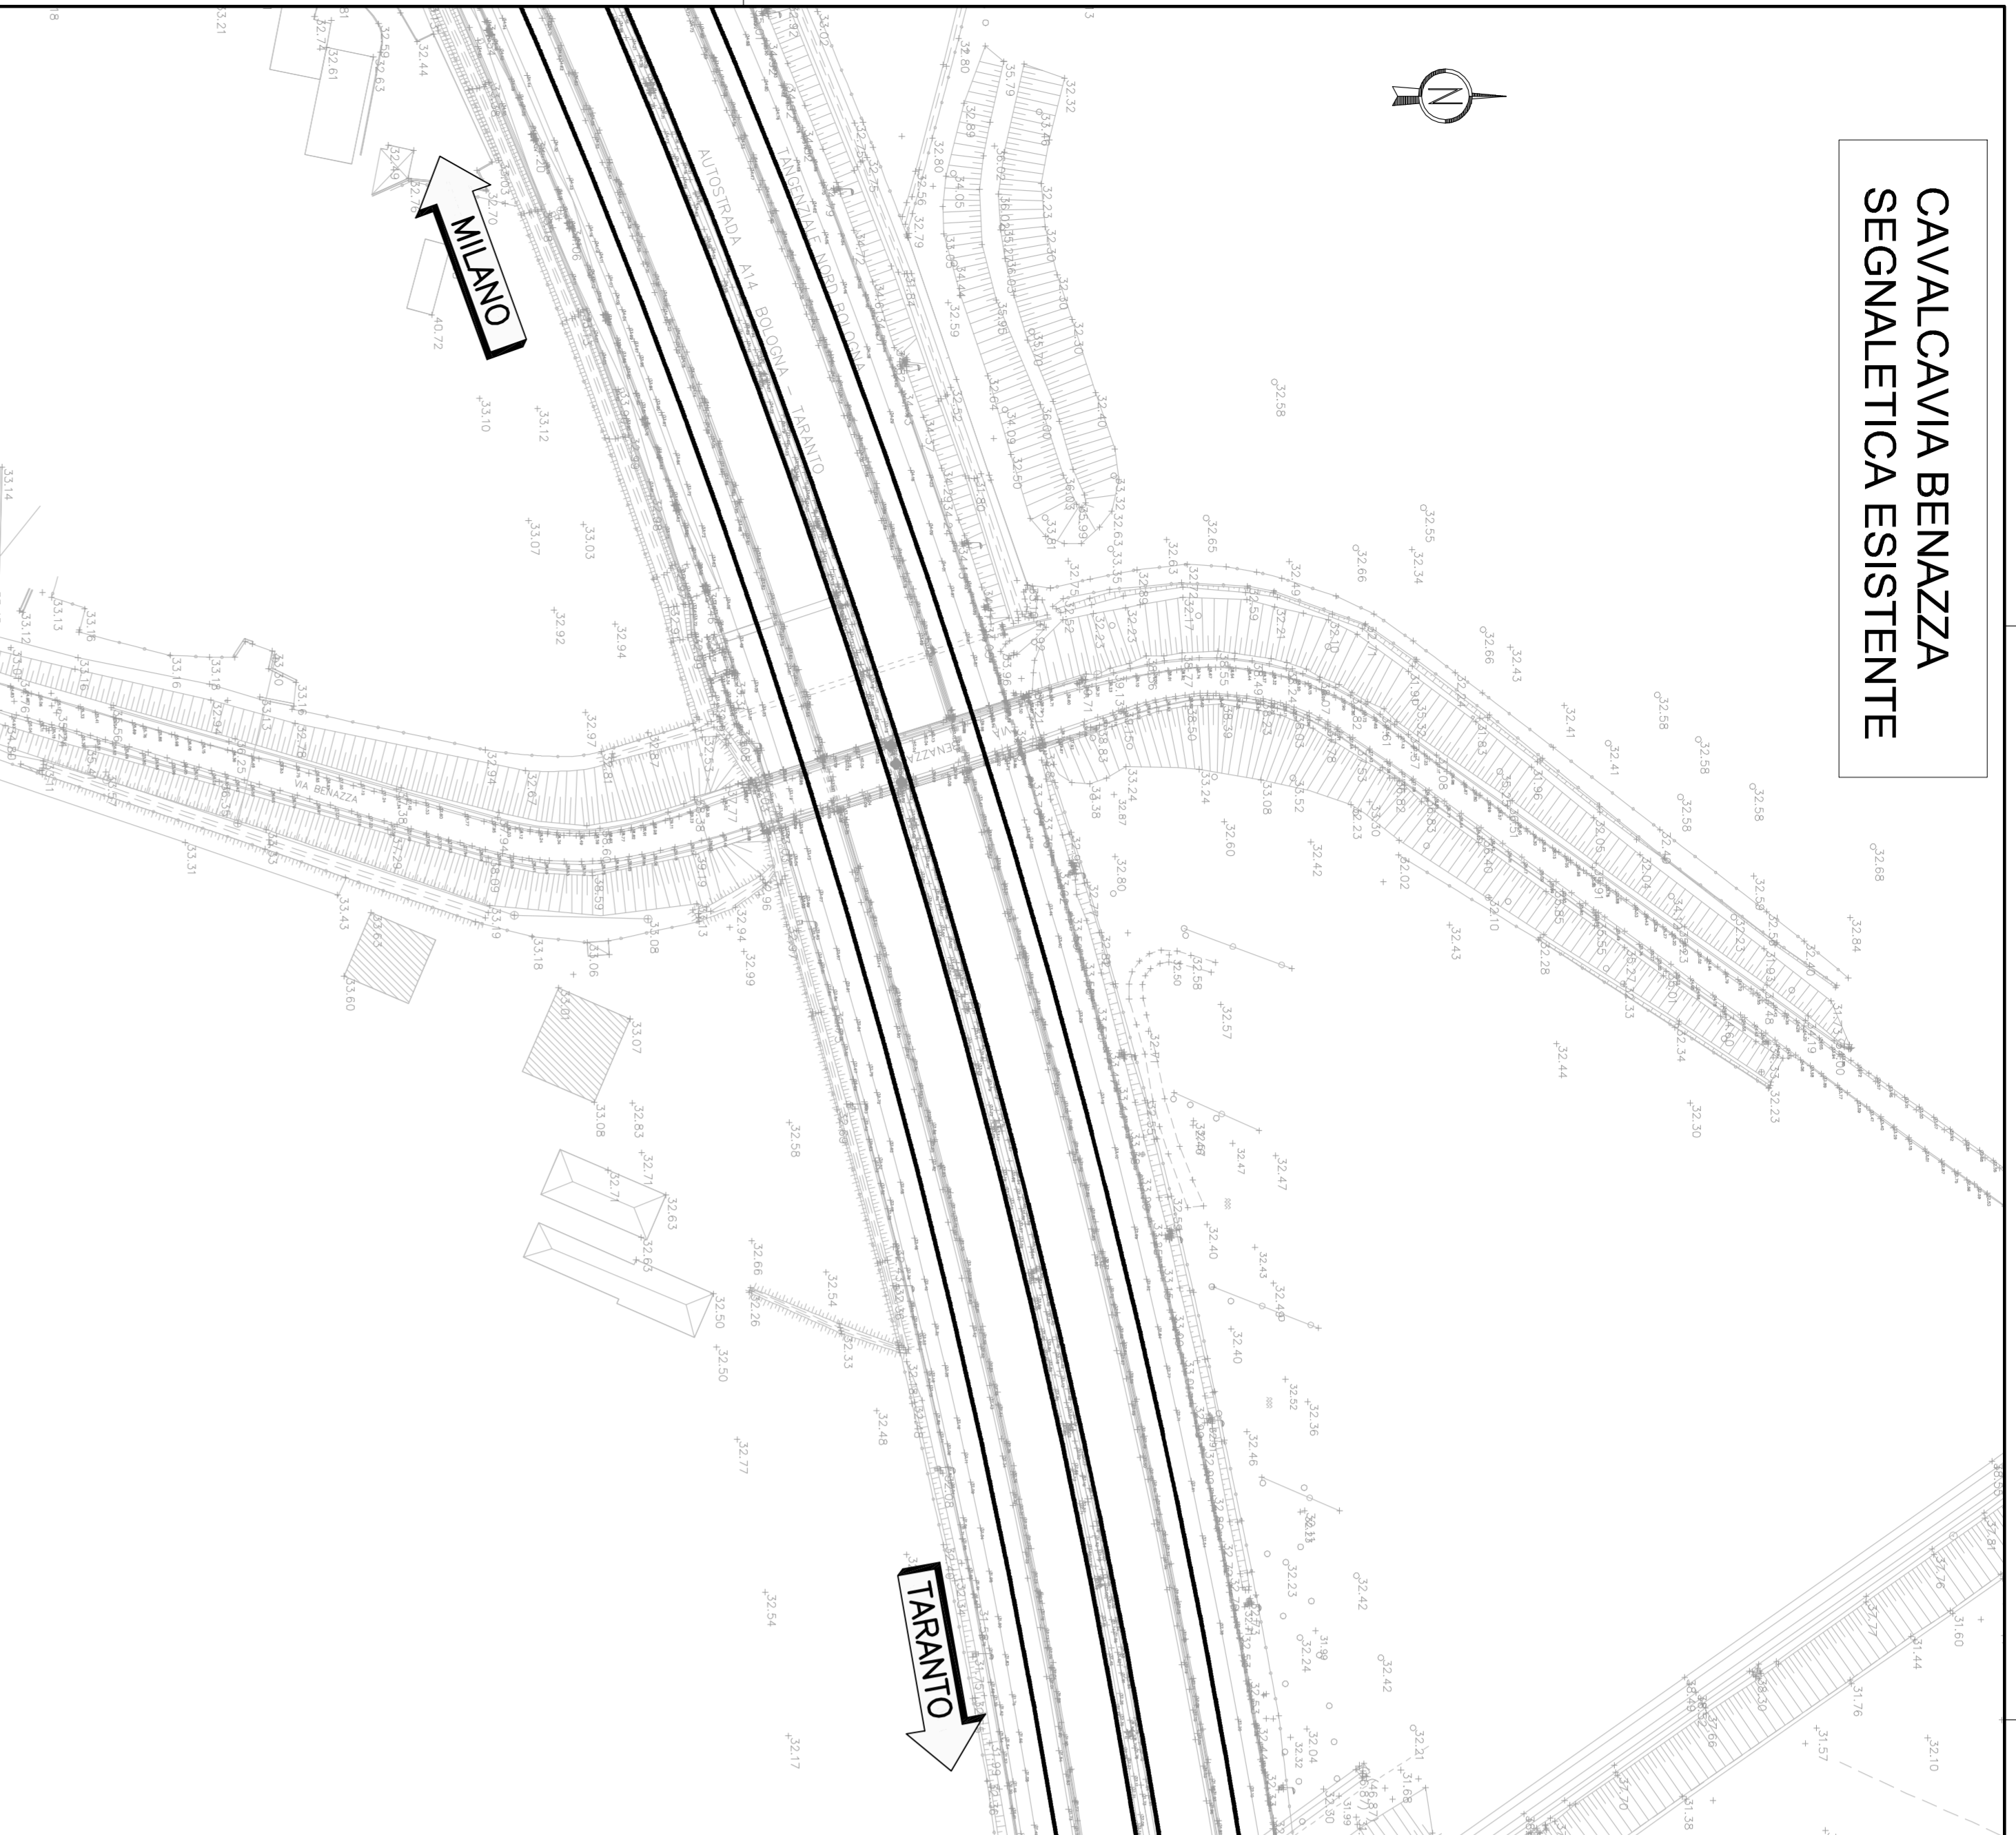


NUOVA ROTATORIA VIA GIURIOLO-VIA ARCOVEGGIO
SEGNALETICA ESISTENTE

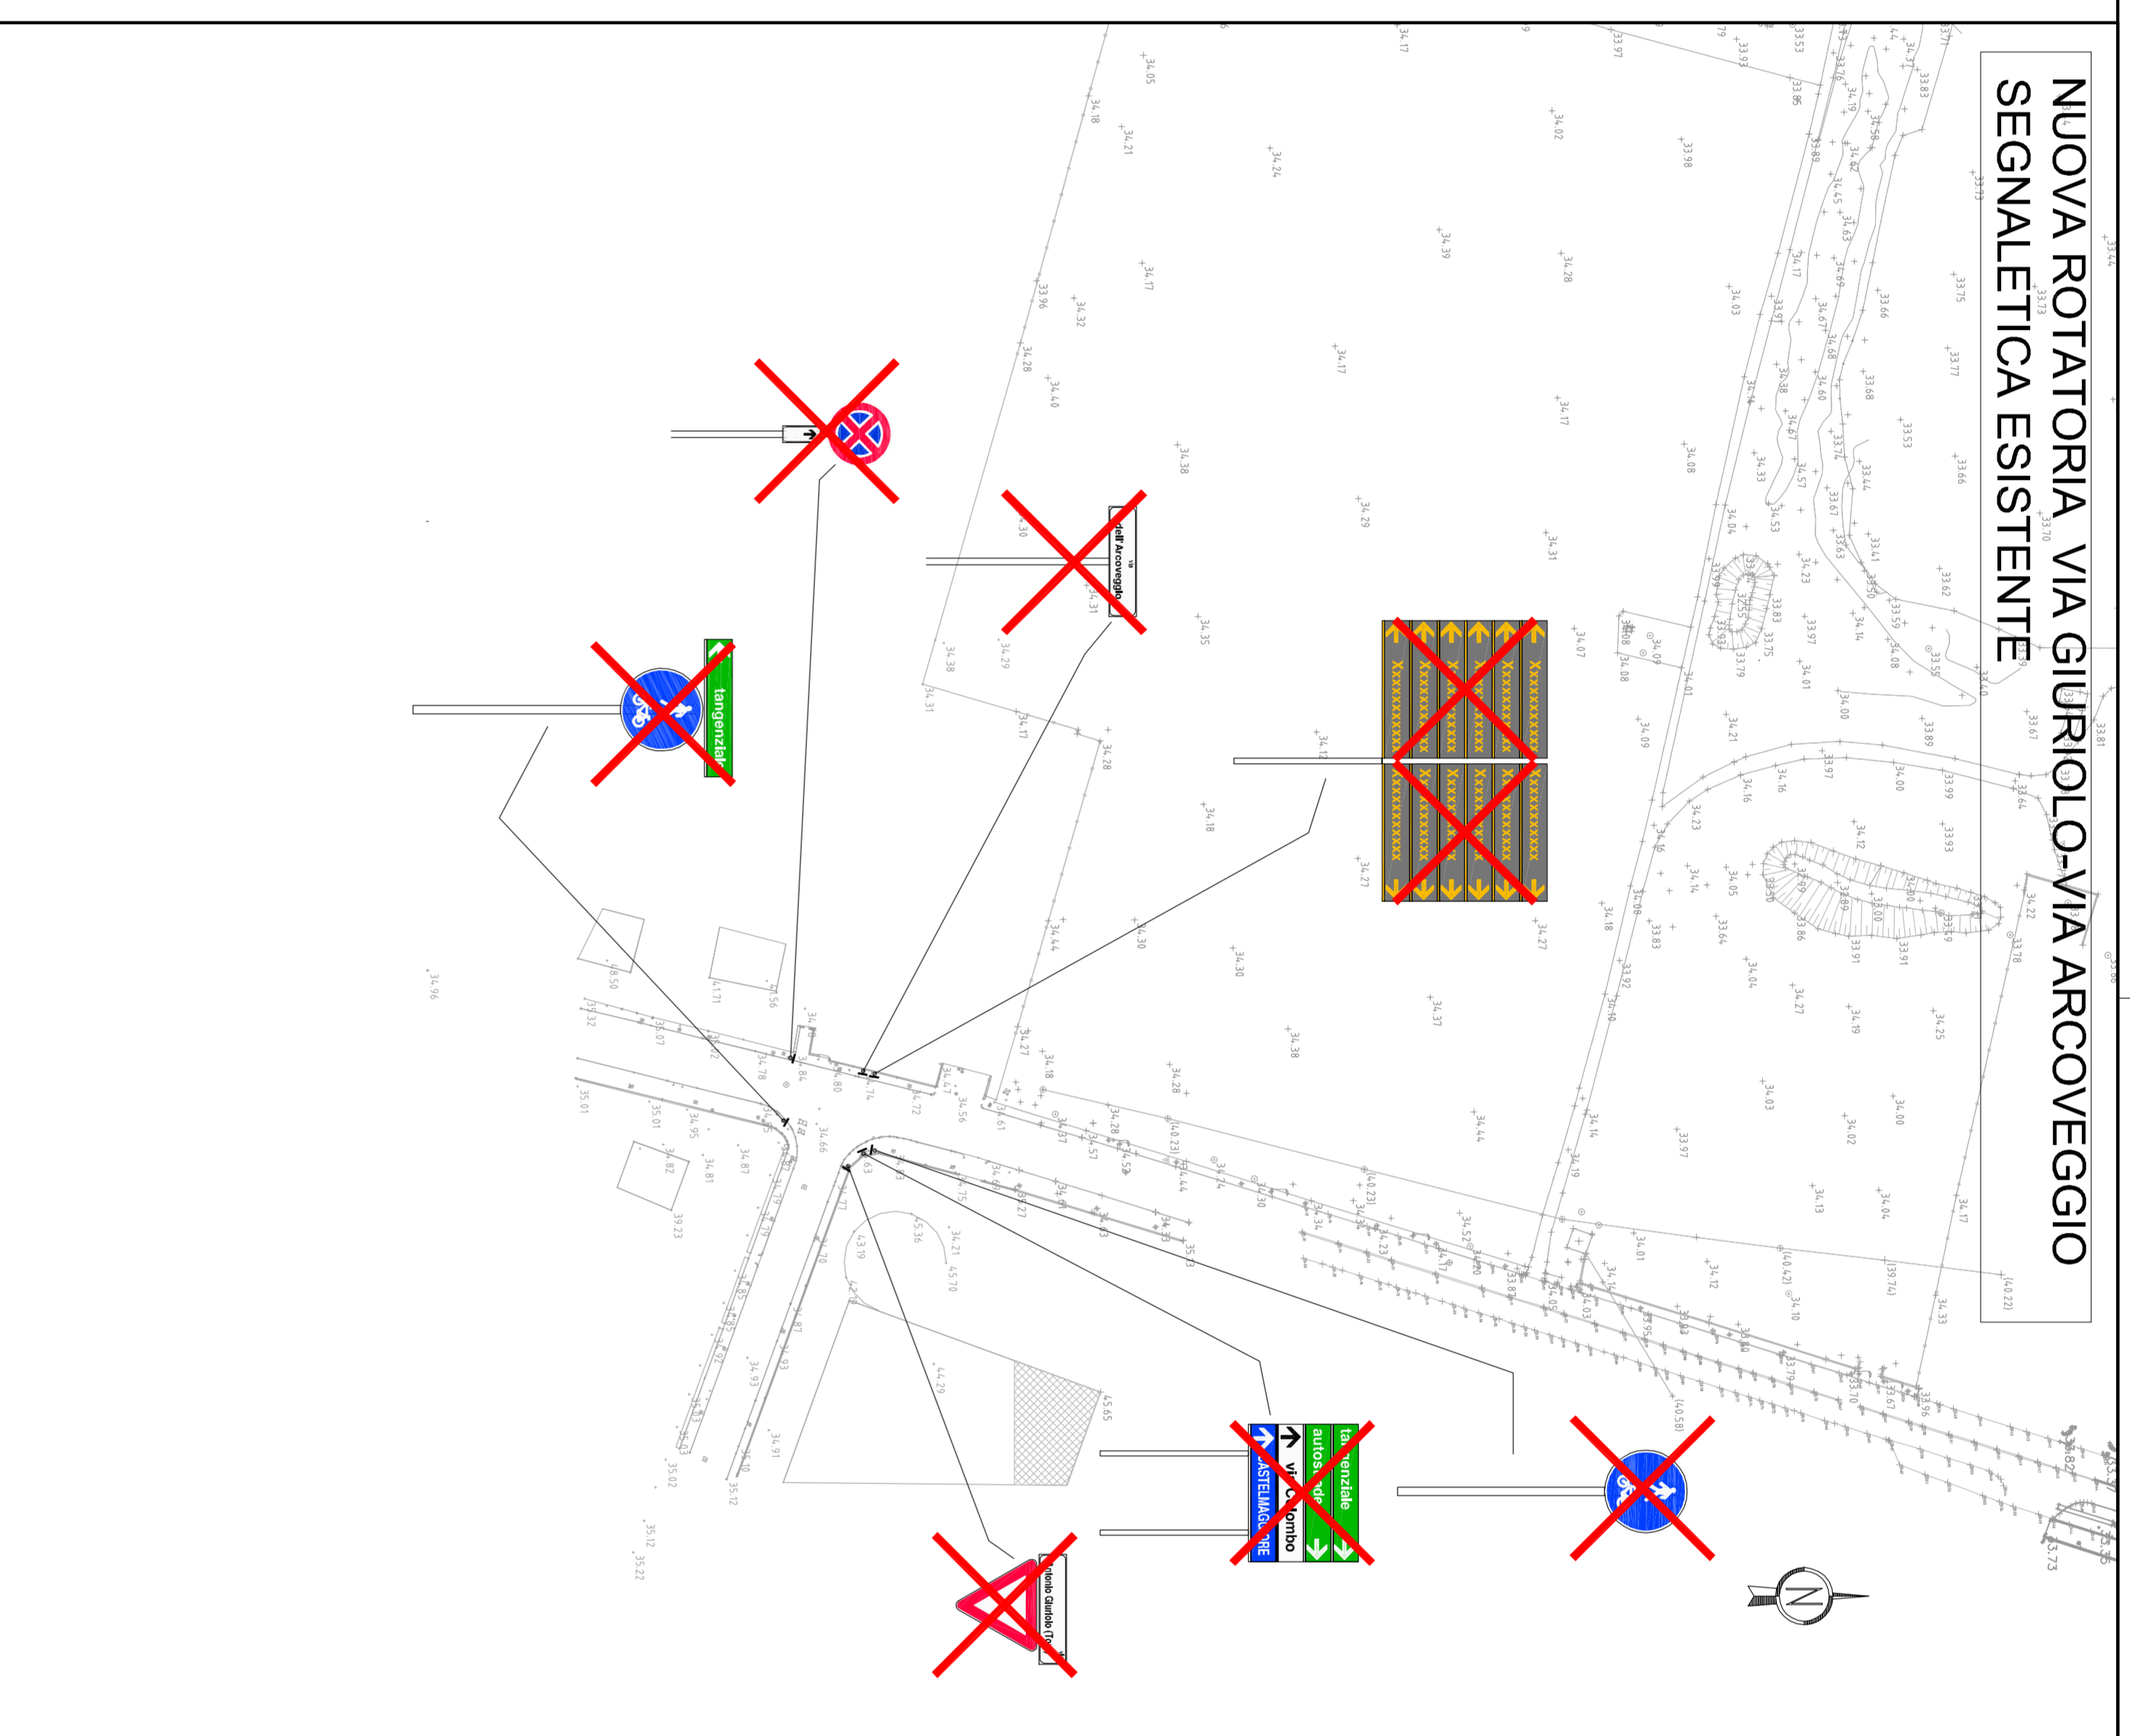


ESISTENZE DA MANTENERE

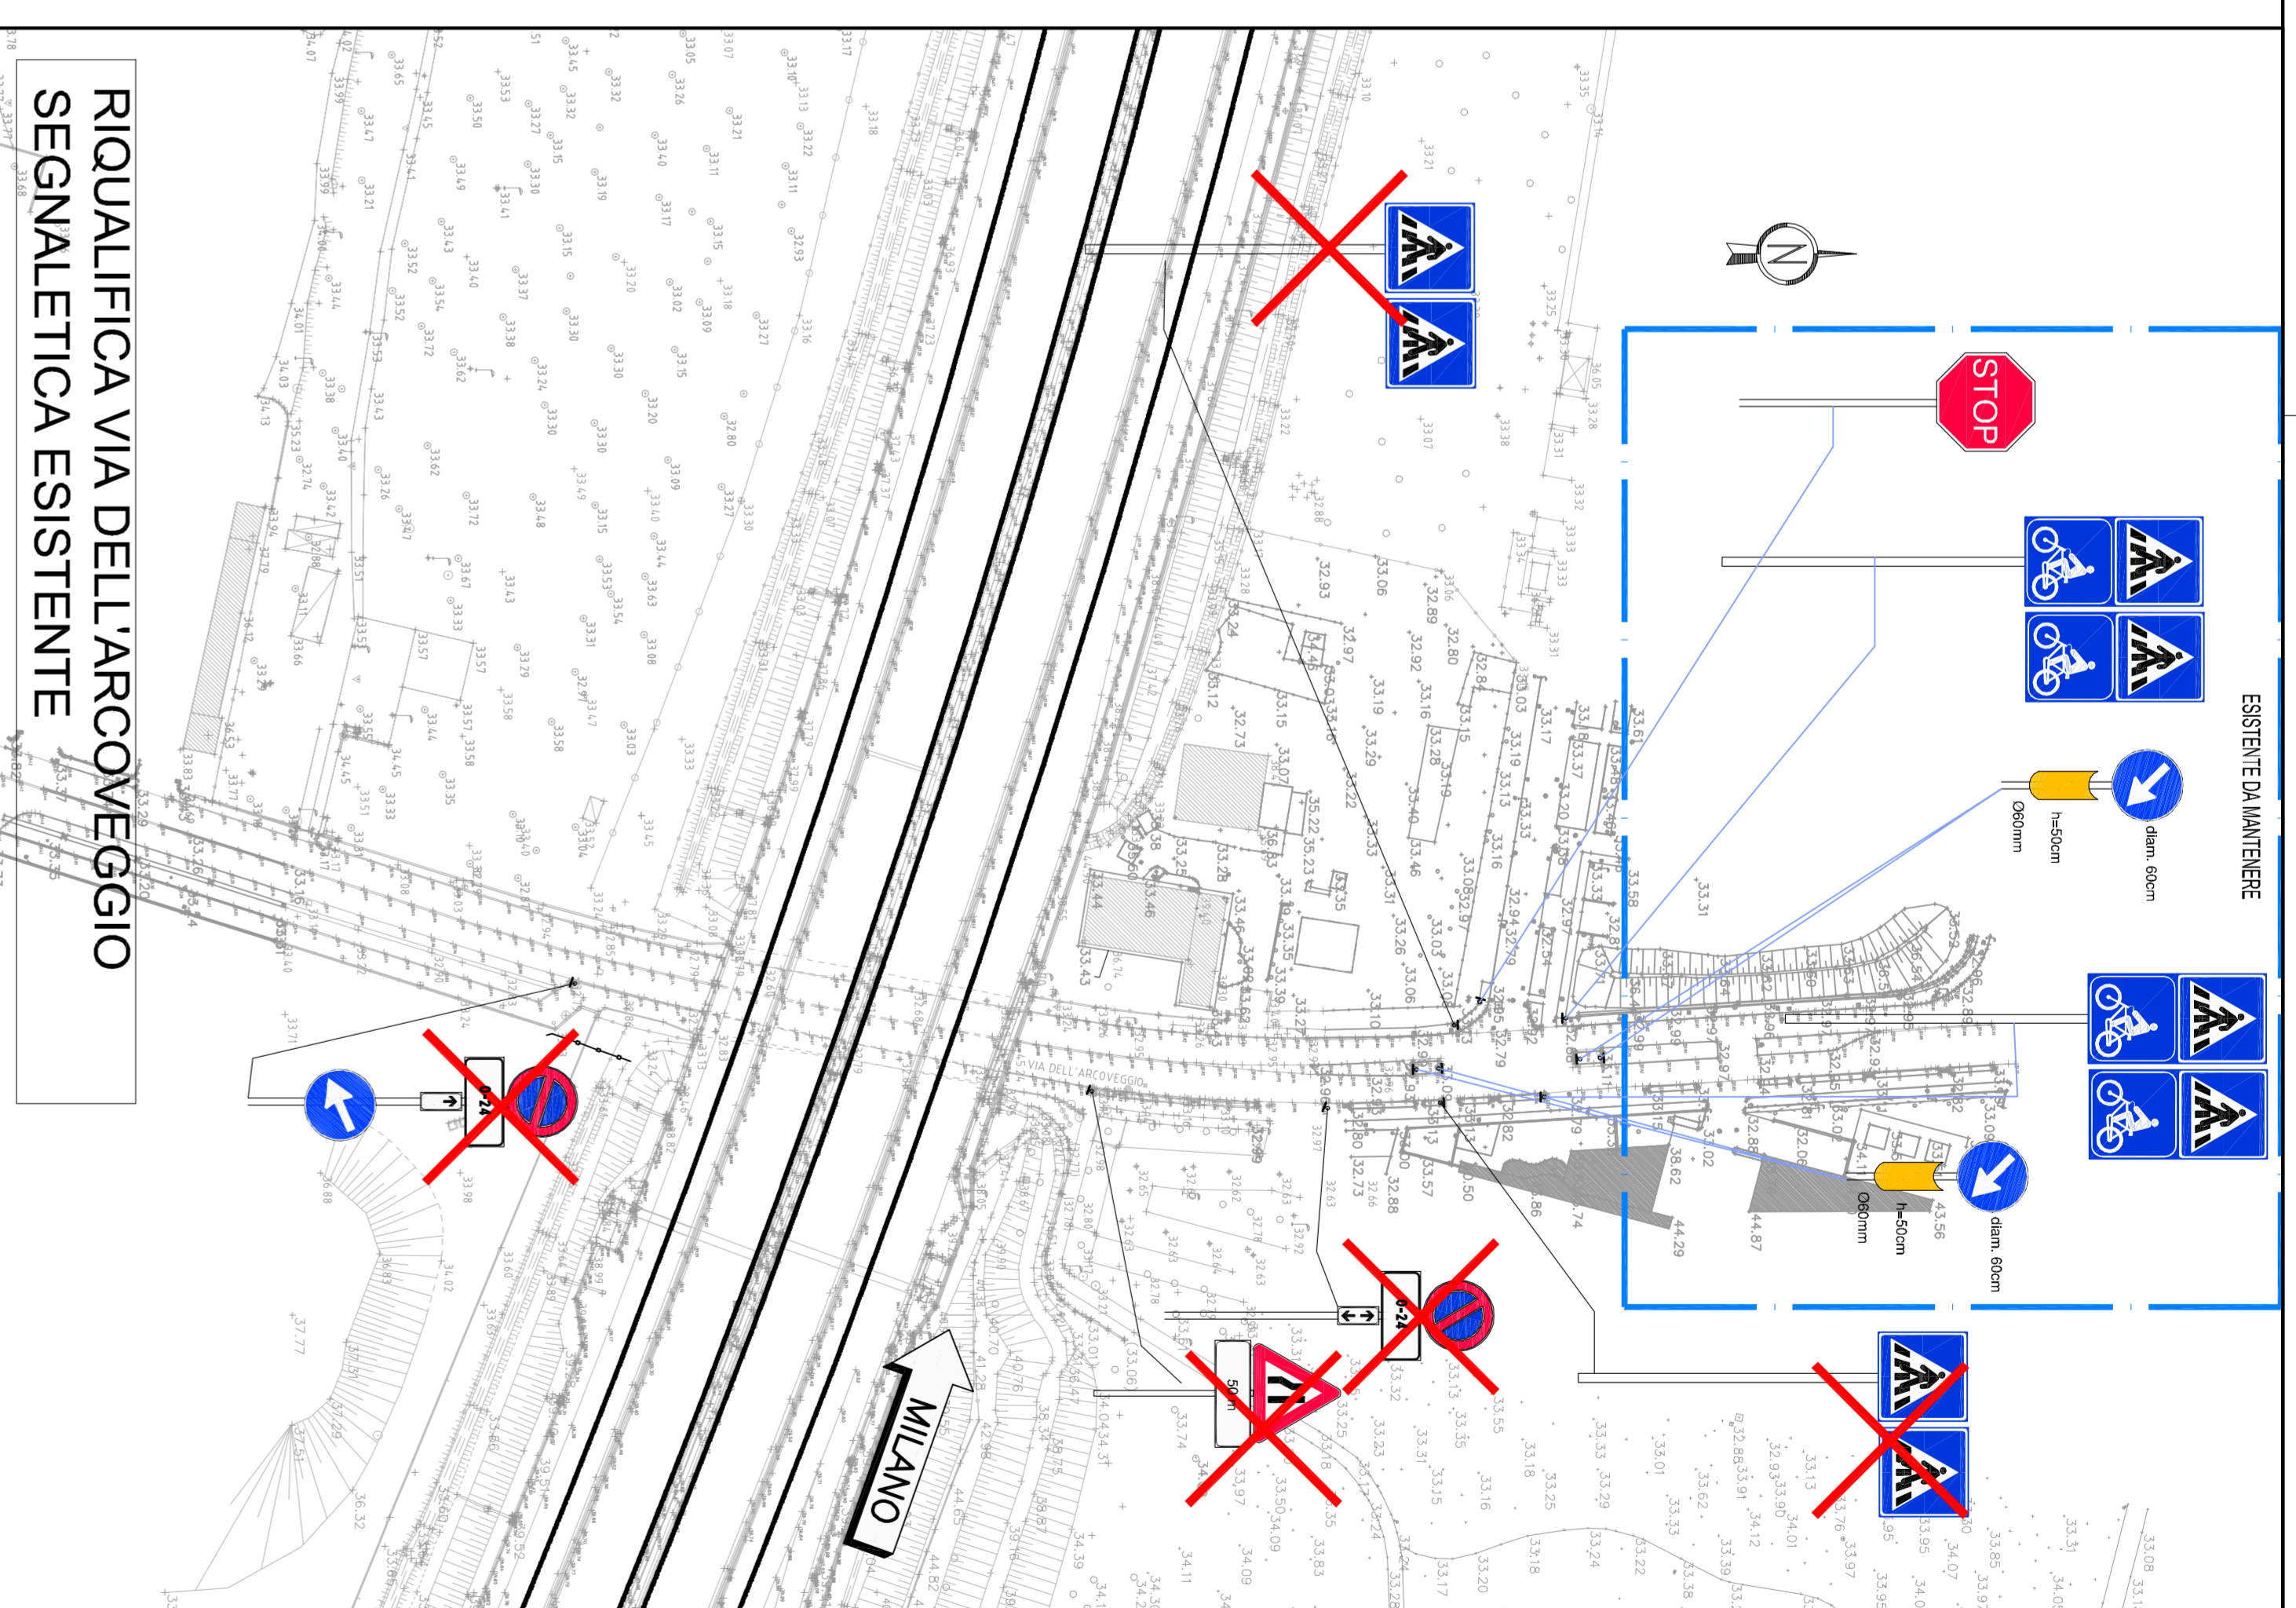


QUADRO DI UNIONE

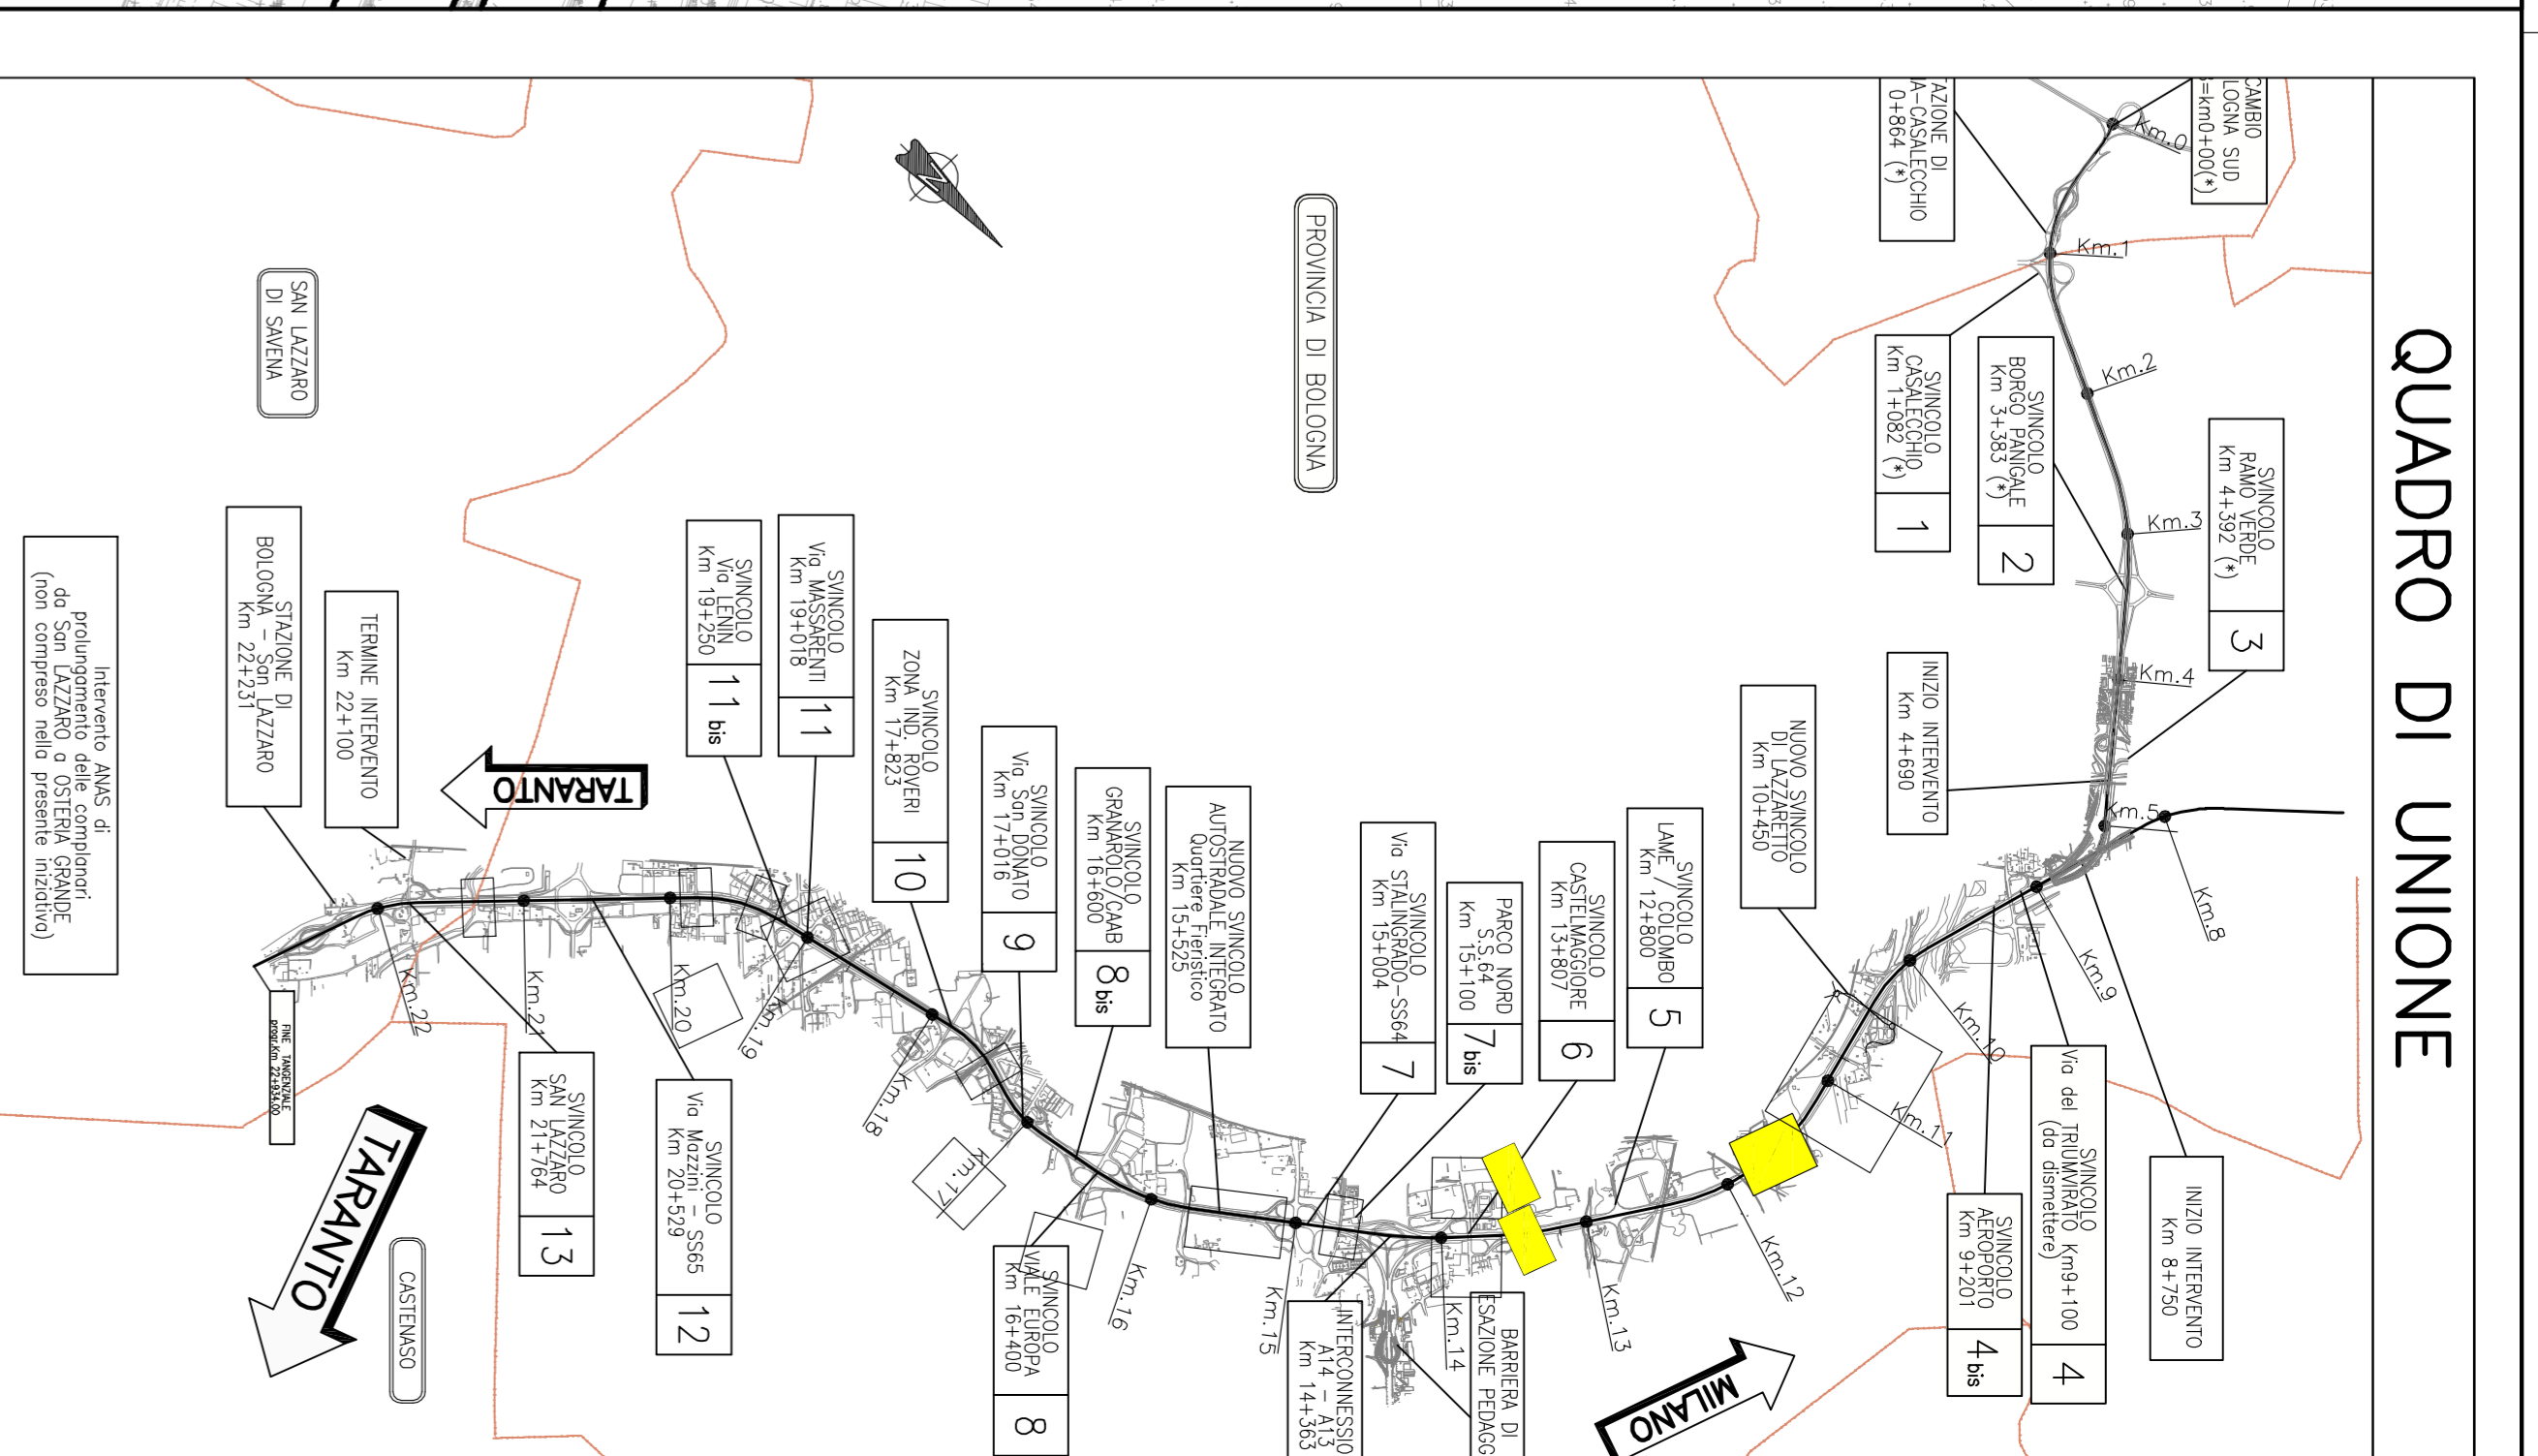


CAVALCAVIA BENAZZA SEGNALETICA DI PROGETTO

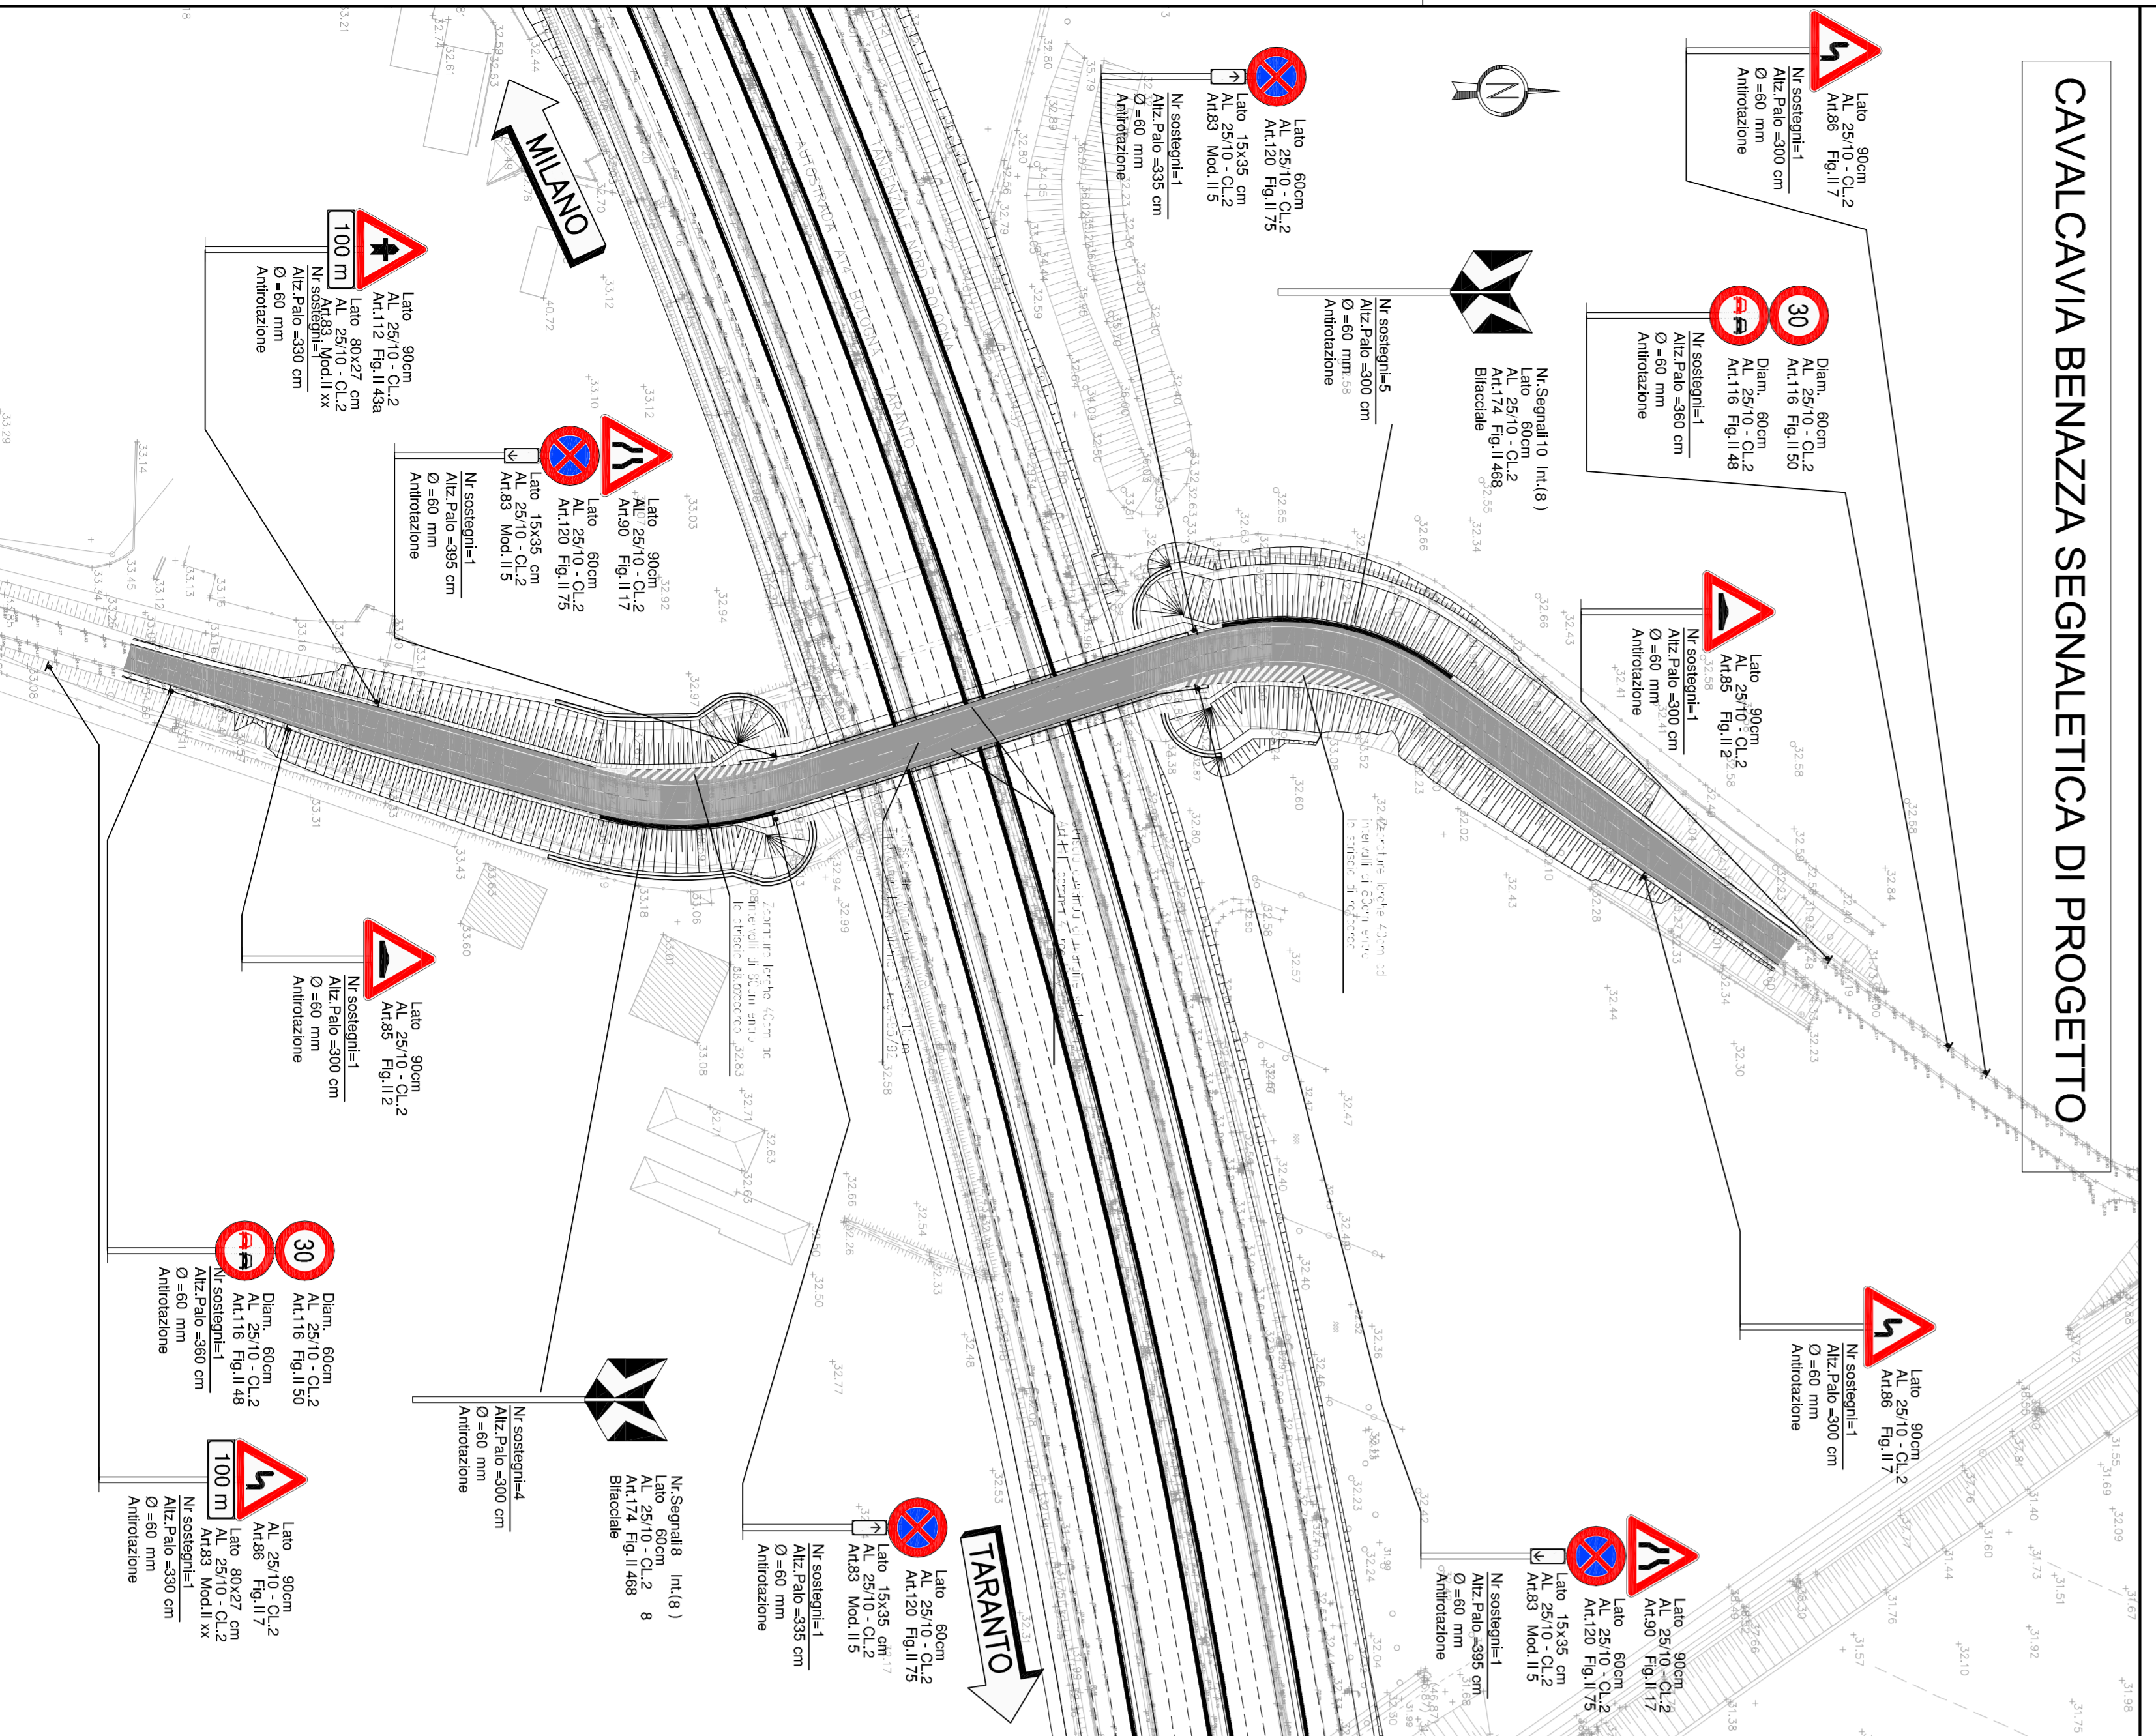

NUOVA ROTATORIA VIA GIURIOLO-VIA ARCOVEGGIO
SEGNALETICA PROGETTO

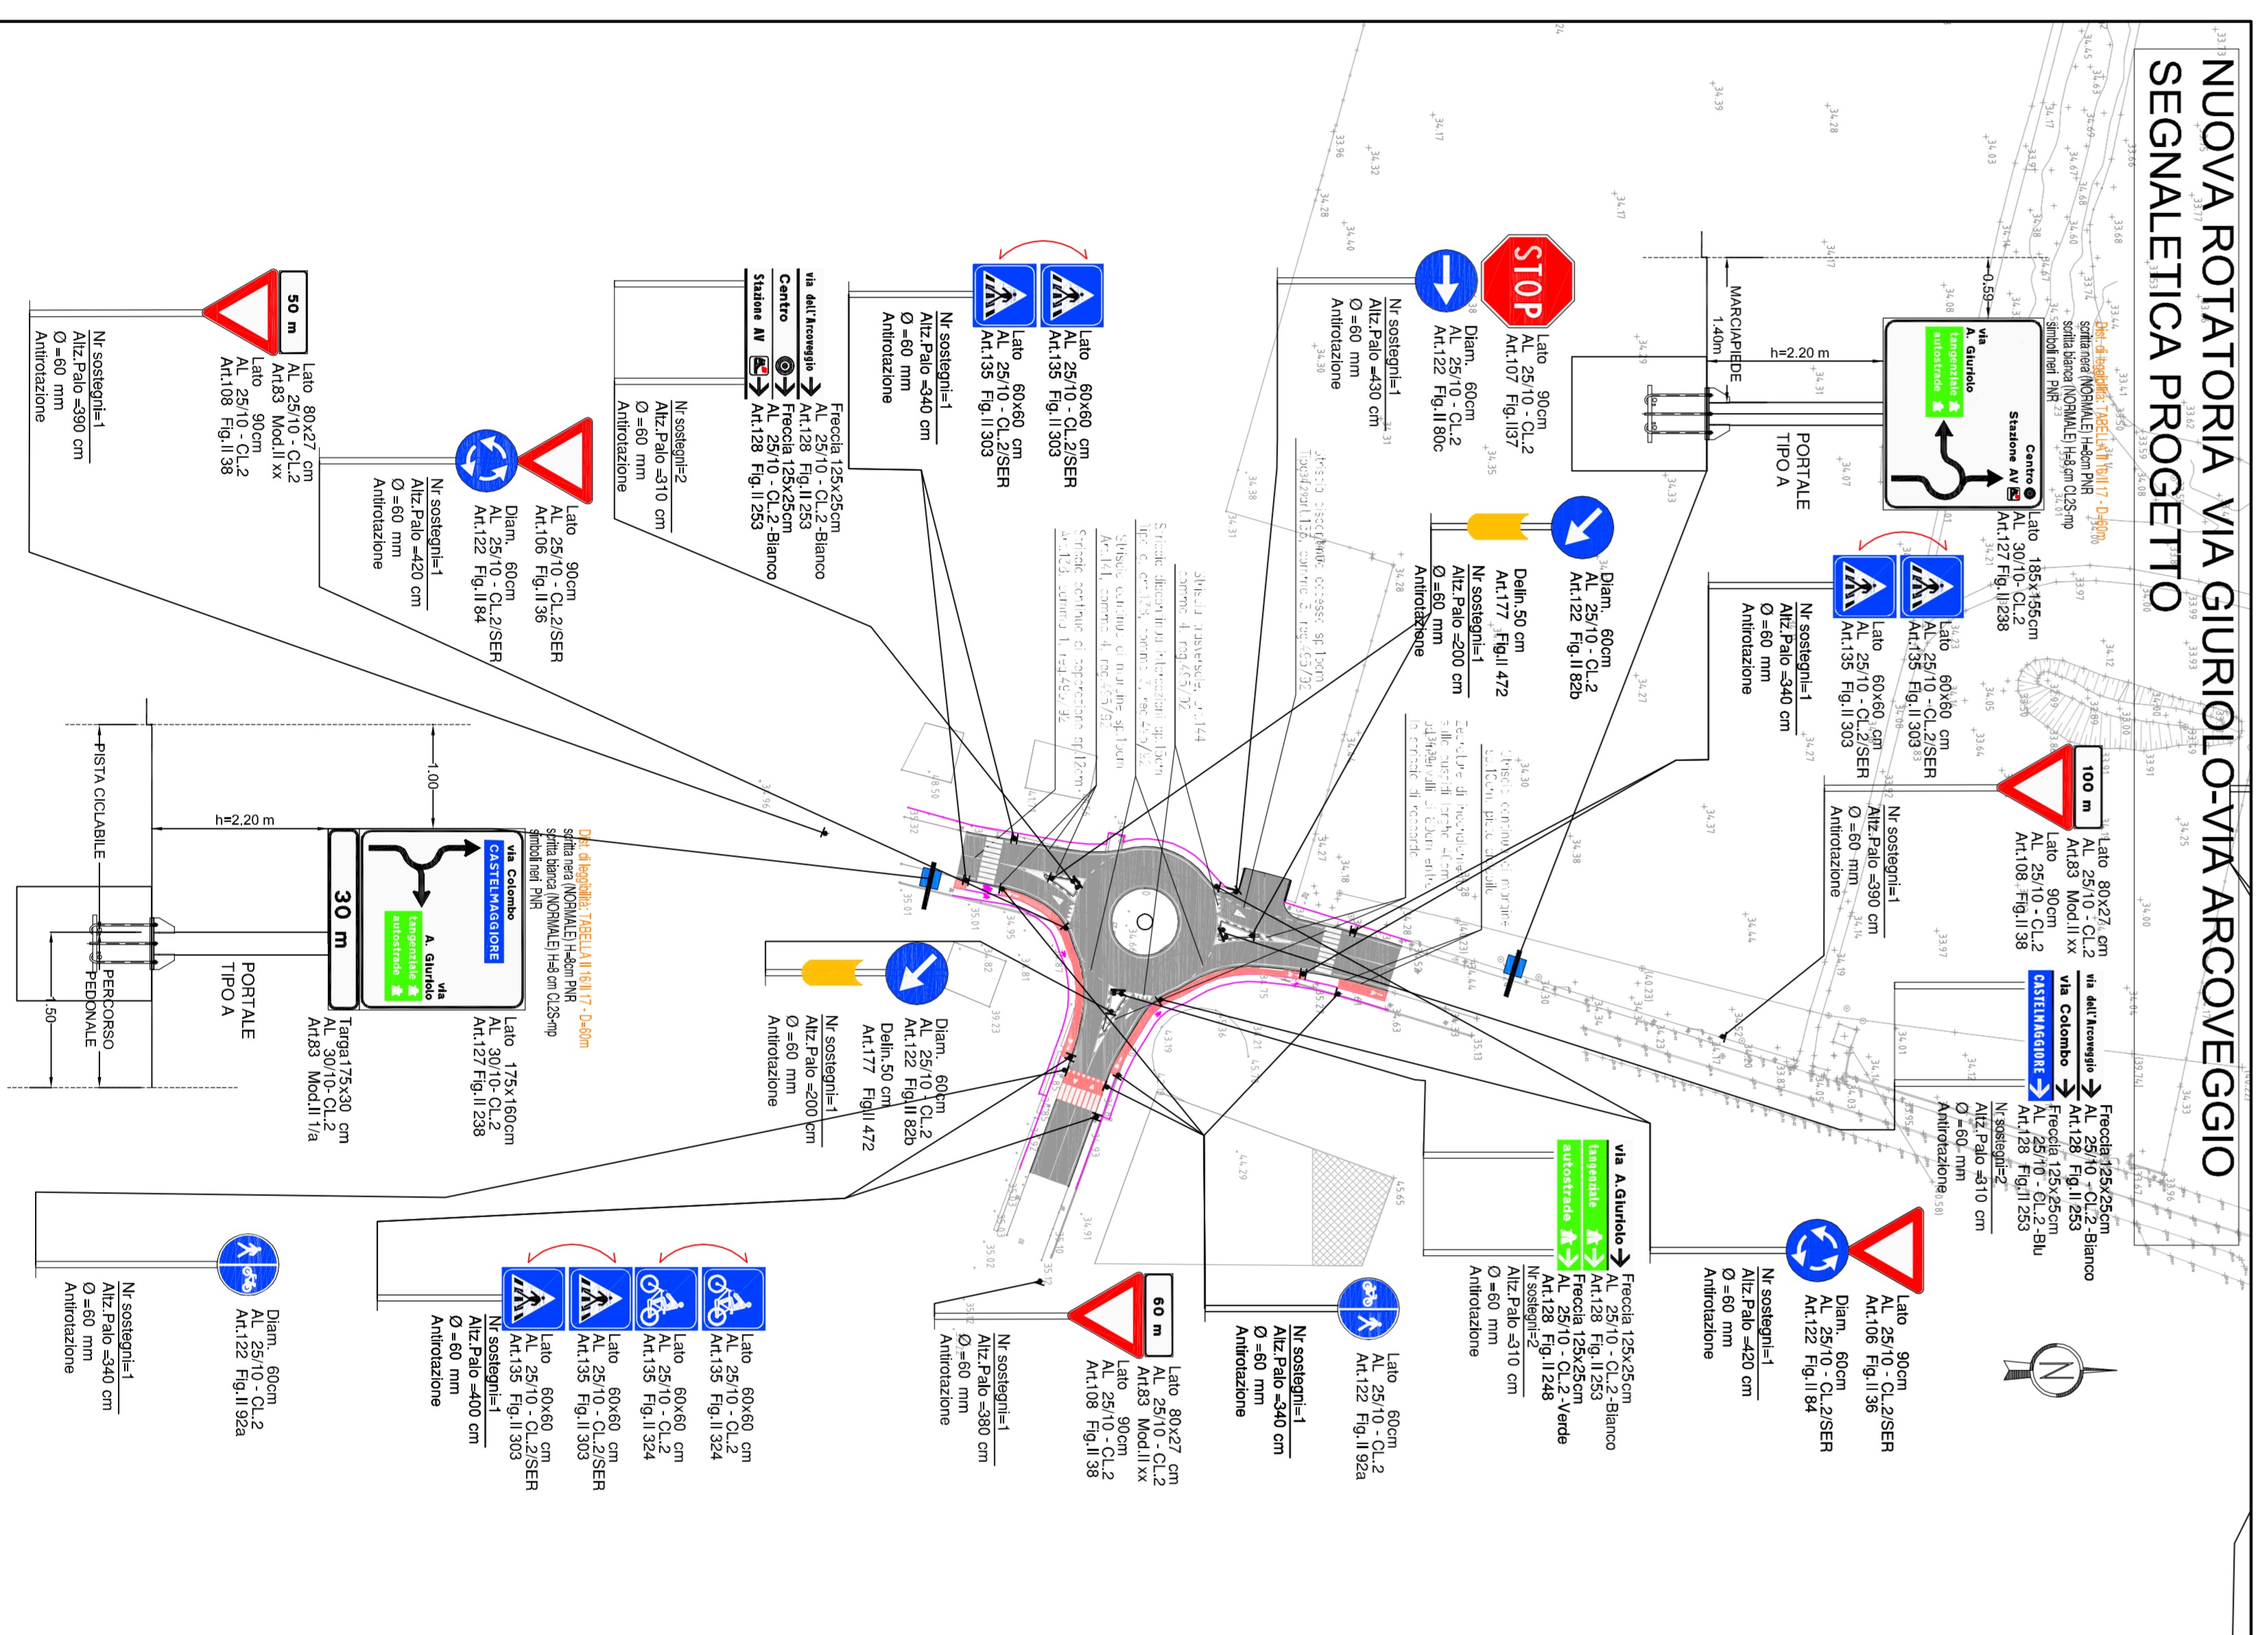

RIQUALIFICA VIA DELL'ARCOVEGGIO
SEGNALETICA ESISTENTE

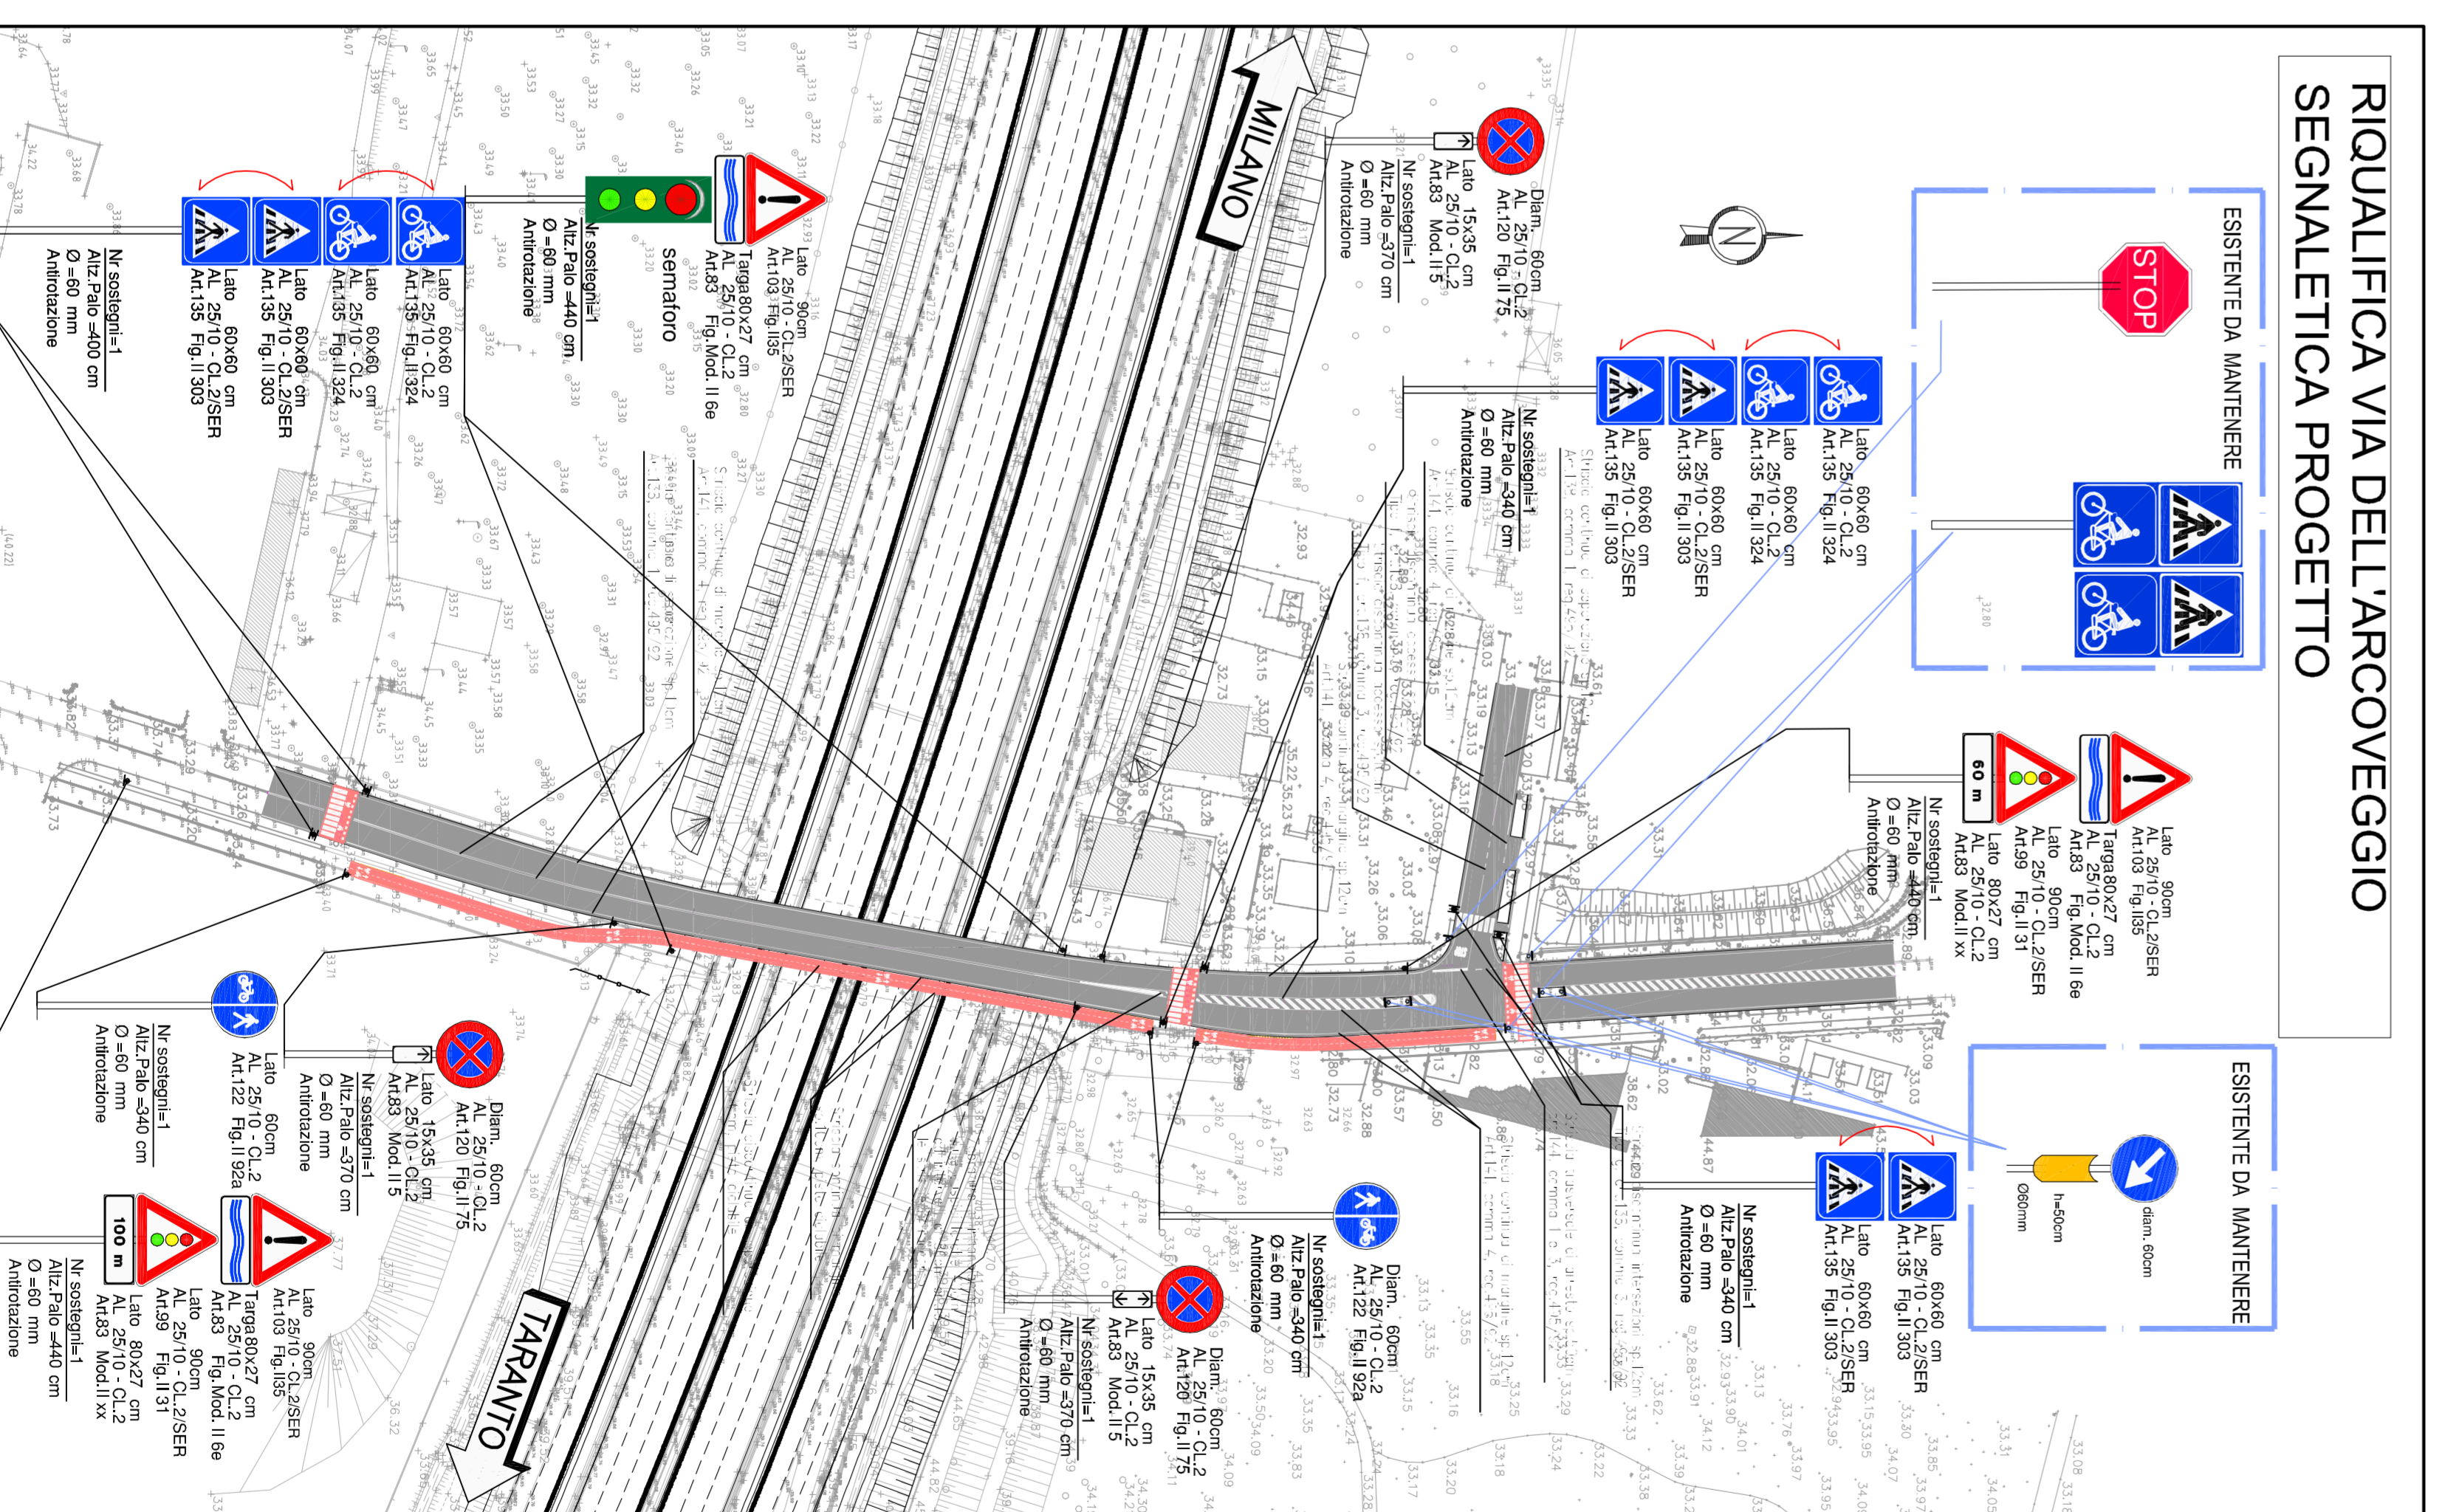

RIQUALIFICA VIA DELL'ARCOVEGGIO
SEGNALETICA PROGETTO

autostrade per l'Italia

AUTOSTRADA (A14) : BOLOGNA-BARI-TARANTO
 TRATTO: BOLOGNA BORGO PANICALE - BOLOGNA SAN LAZZARO

POTENZIAMENTO IN SEDE DEL SISTEMA
 AUTOSTRADALE E TANGENZIALE DI BOLOGNA
 "PASSANTE DI BOLOGNA"
 PROGETTO DEFINITIVO

VIABILITA' INTERFERITA

INTERFERENZE STRADALI - PARTE GENERALE
 SEGNALETICA

CAVALCAVIA BENAZZA NUOVA ROTATORIA VIA GIURIOLO. RIQUALIFICA VIA DELL'ARCOVEGGIO
 Stato attuale, rimozioni e pianimetria di progetto

PROGETTAZIONE Ing. G. P.		ESISTENZE DA MANTENERE ...	
PROGETTO DEFINITIVO ...		ESISTENZE DA MANTENERE ...	

SPeA **INGEGNERIA** **PER** **ITALIA**
 Via ...
 ...

autostreet per l'Italia
 ...