

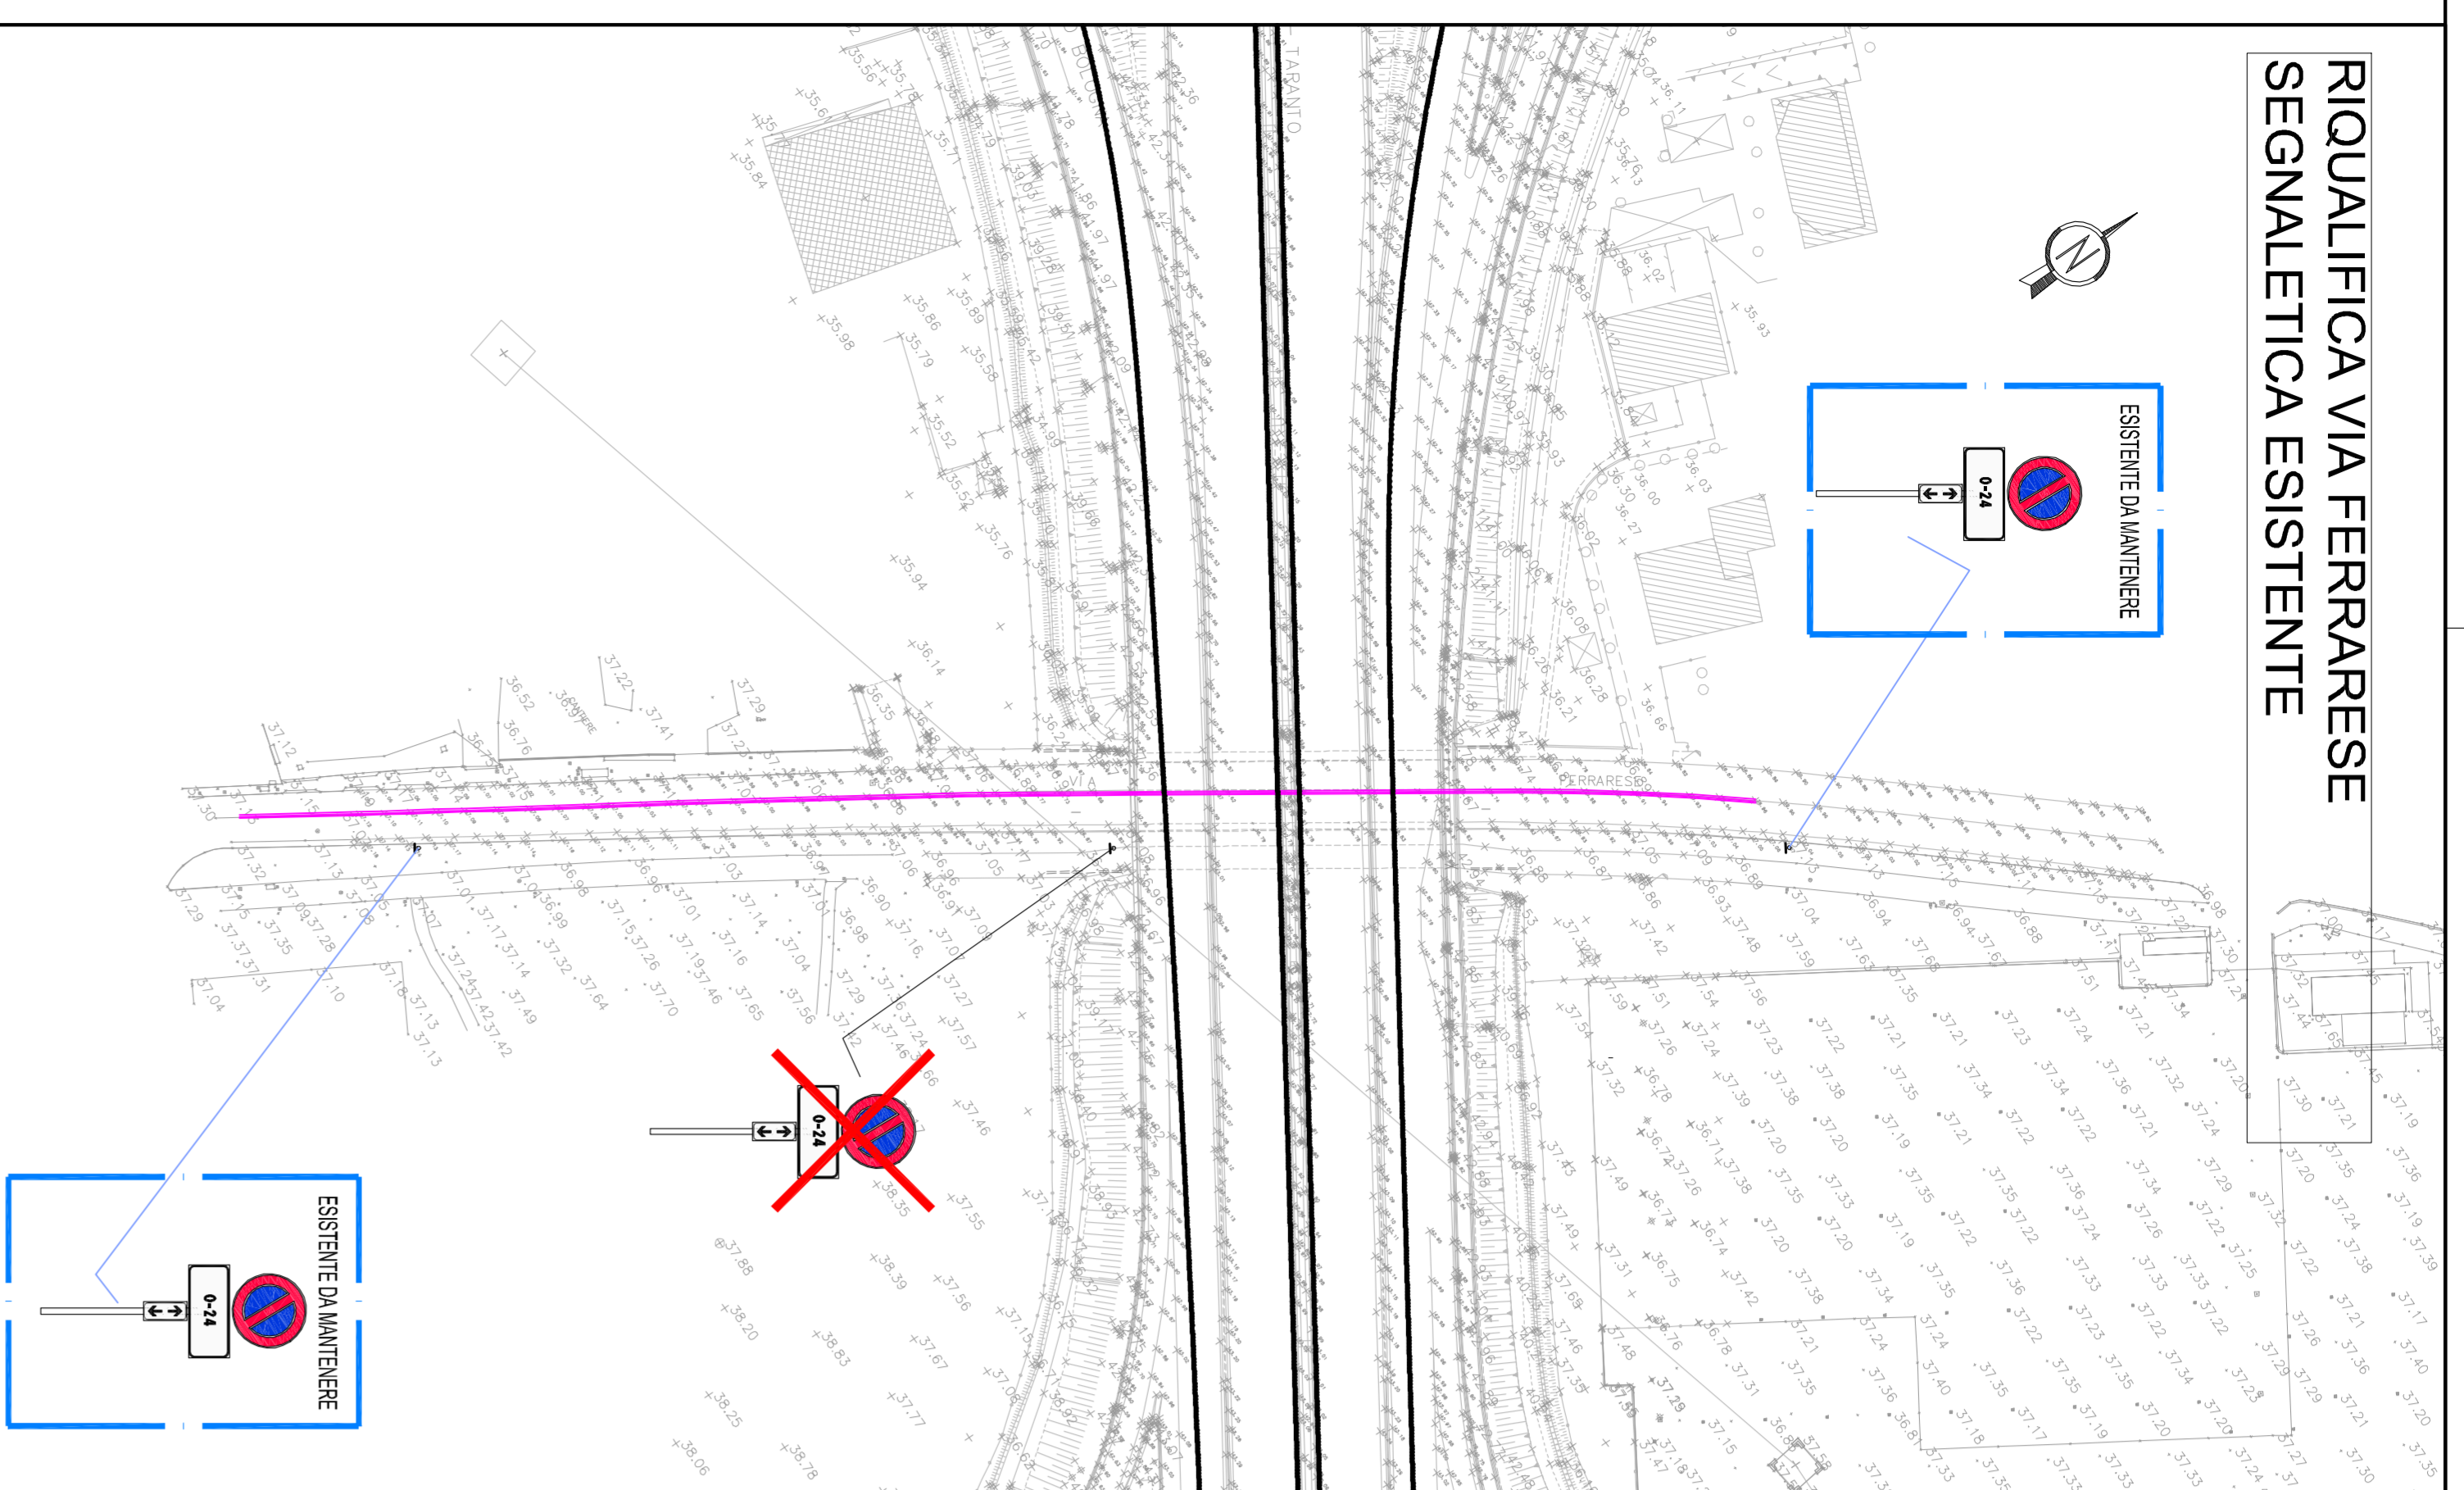



**RIQUALIFICA VIA FERRARESE  
SEGNALLETICA ESISTENTE**

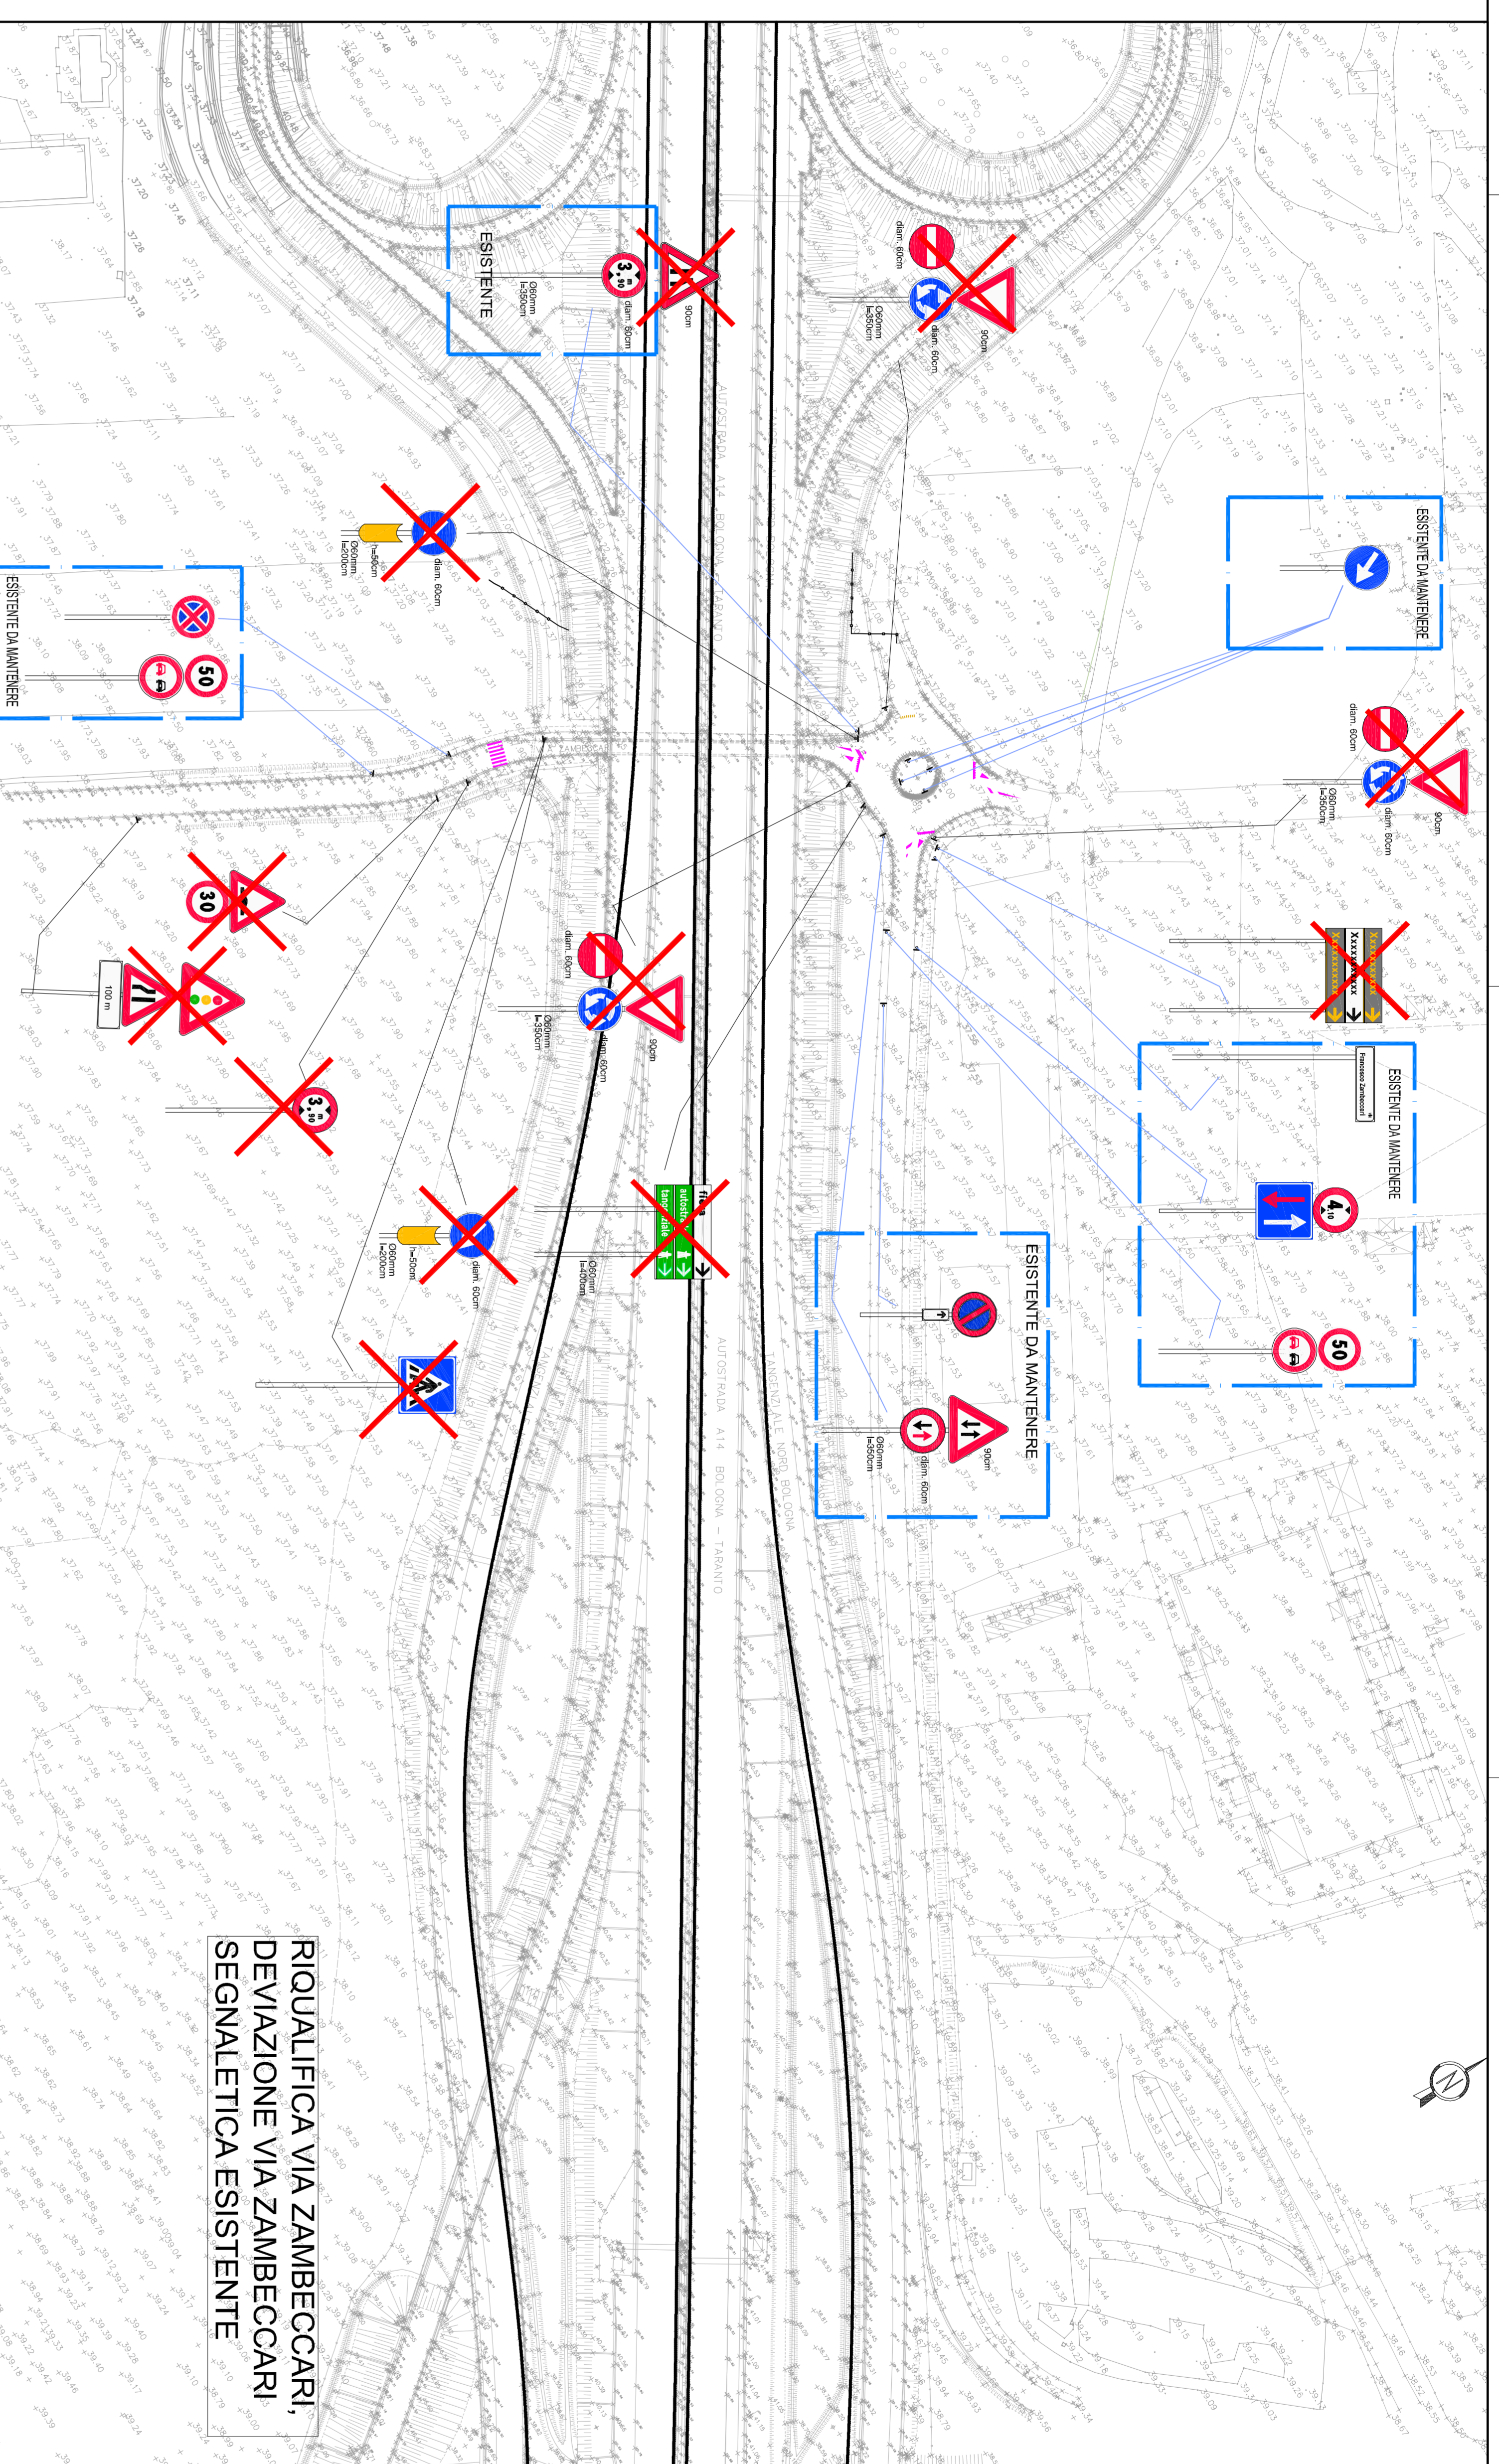


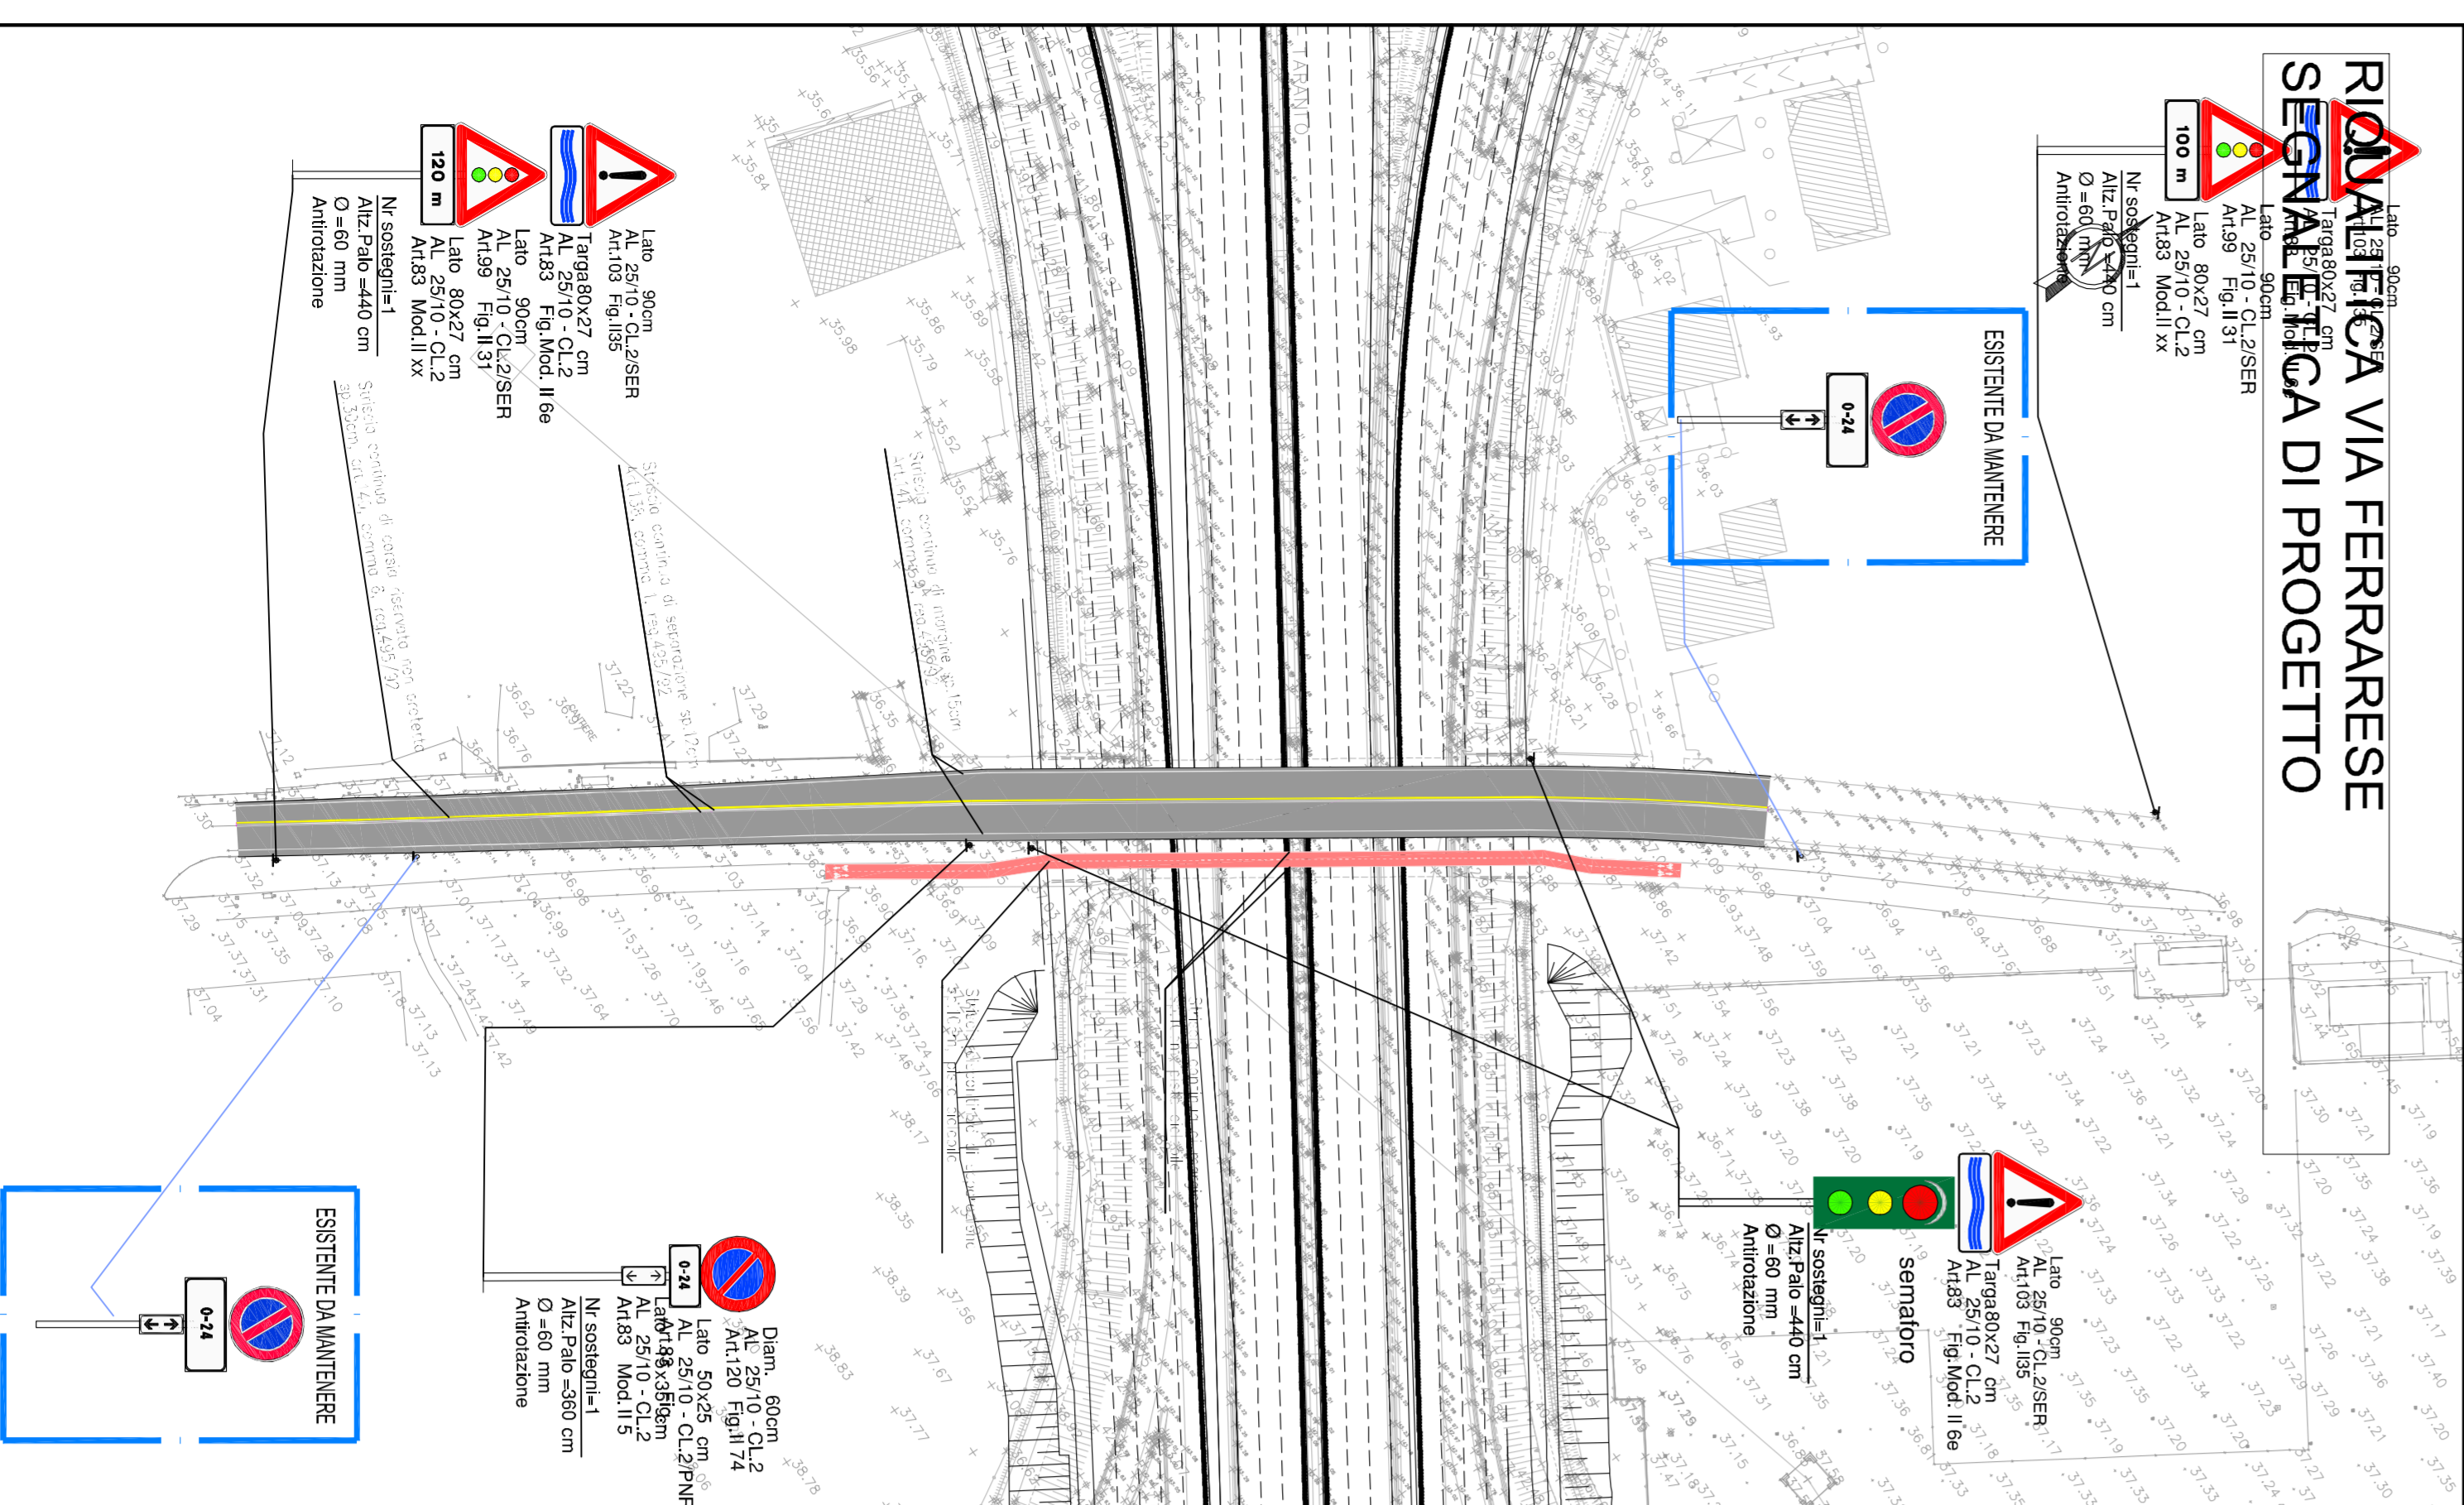



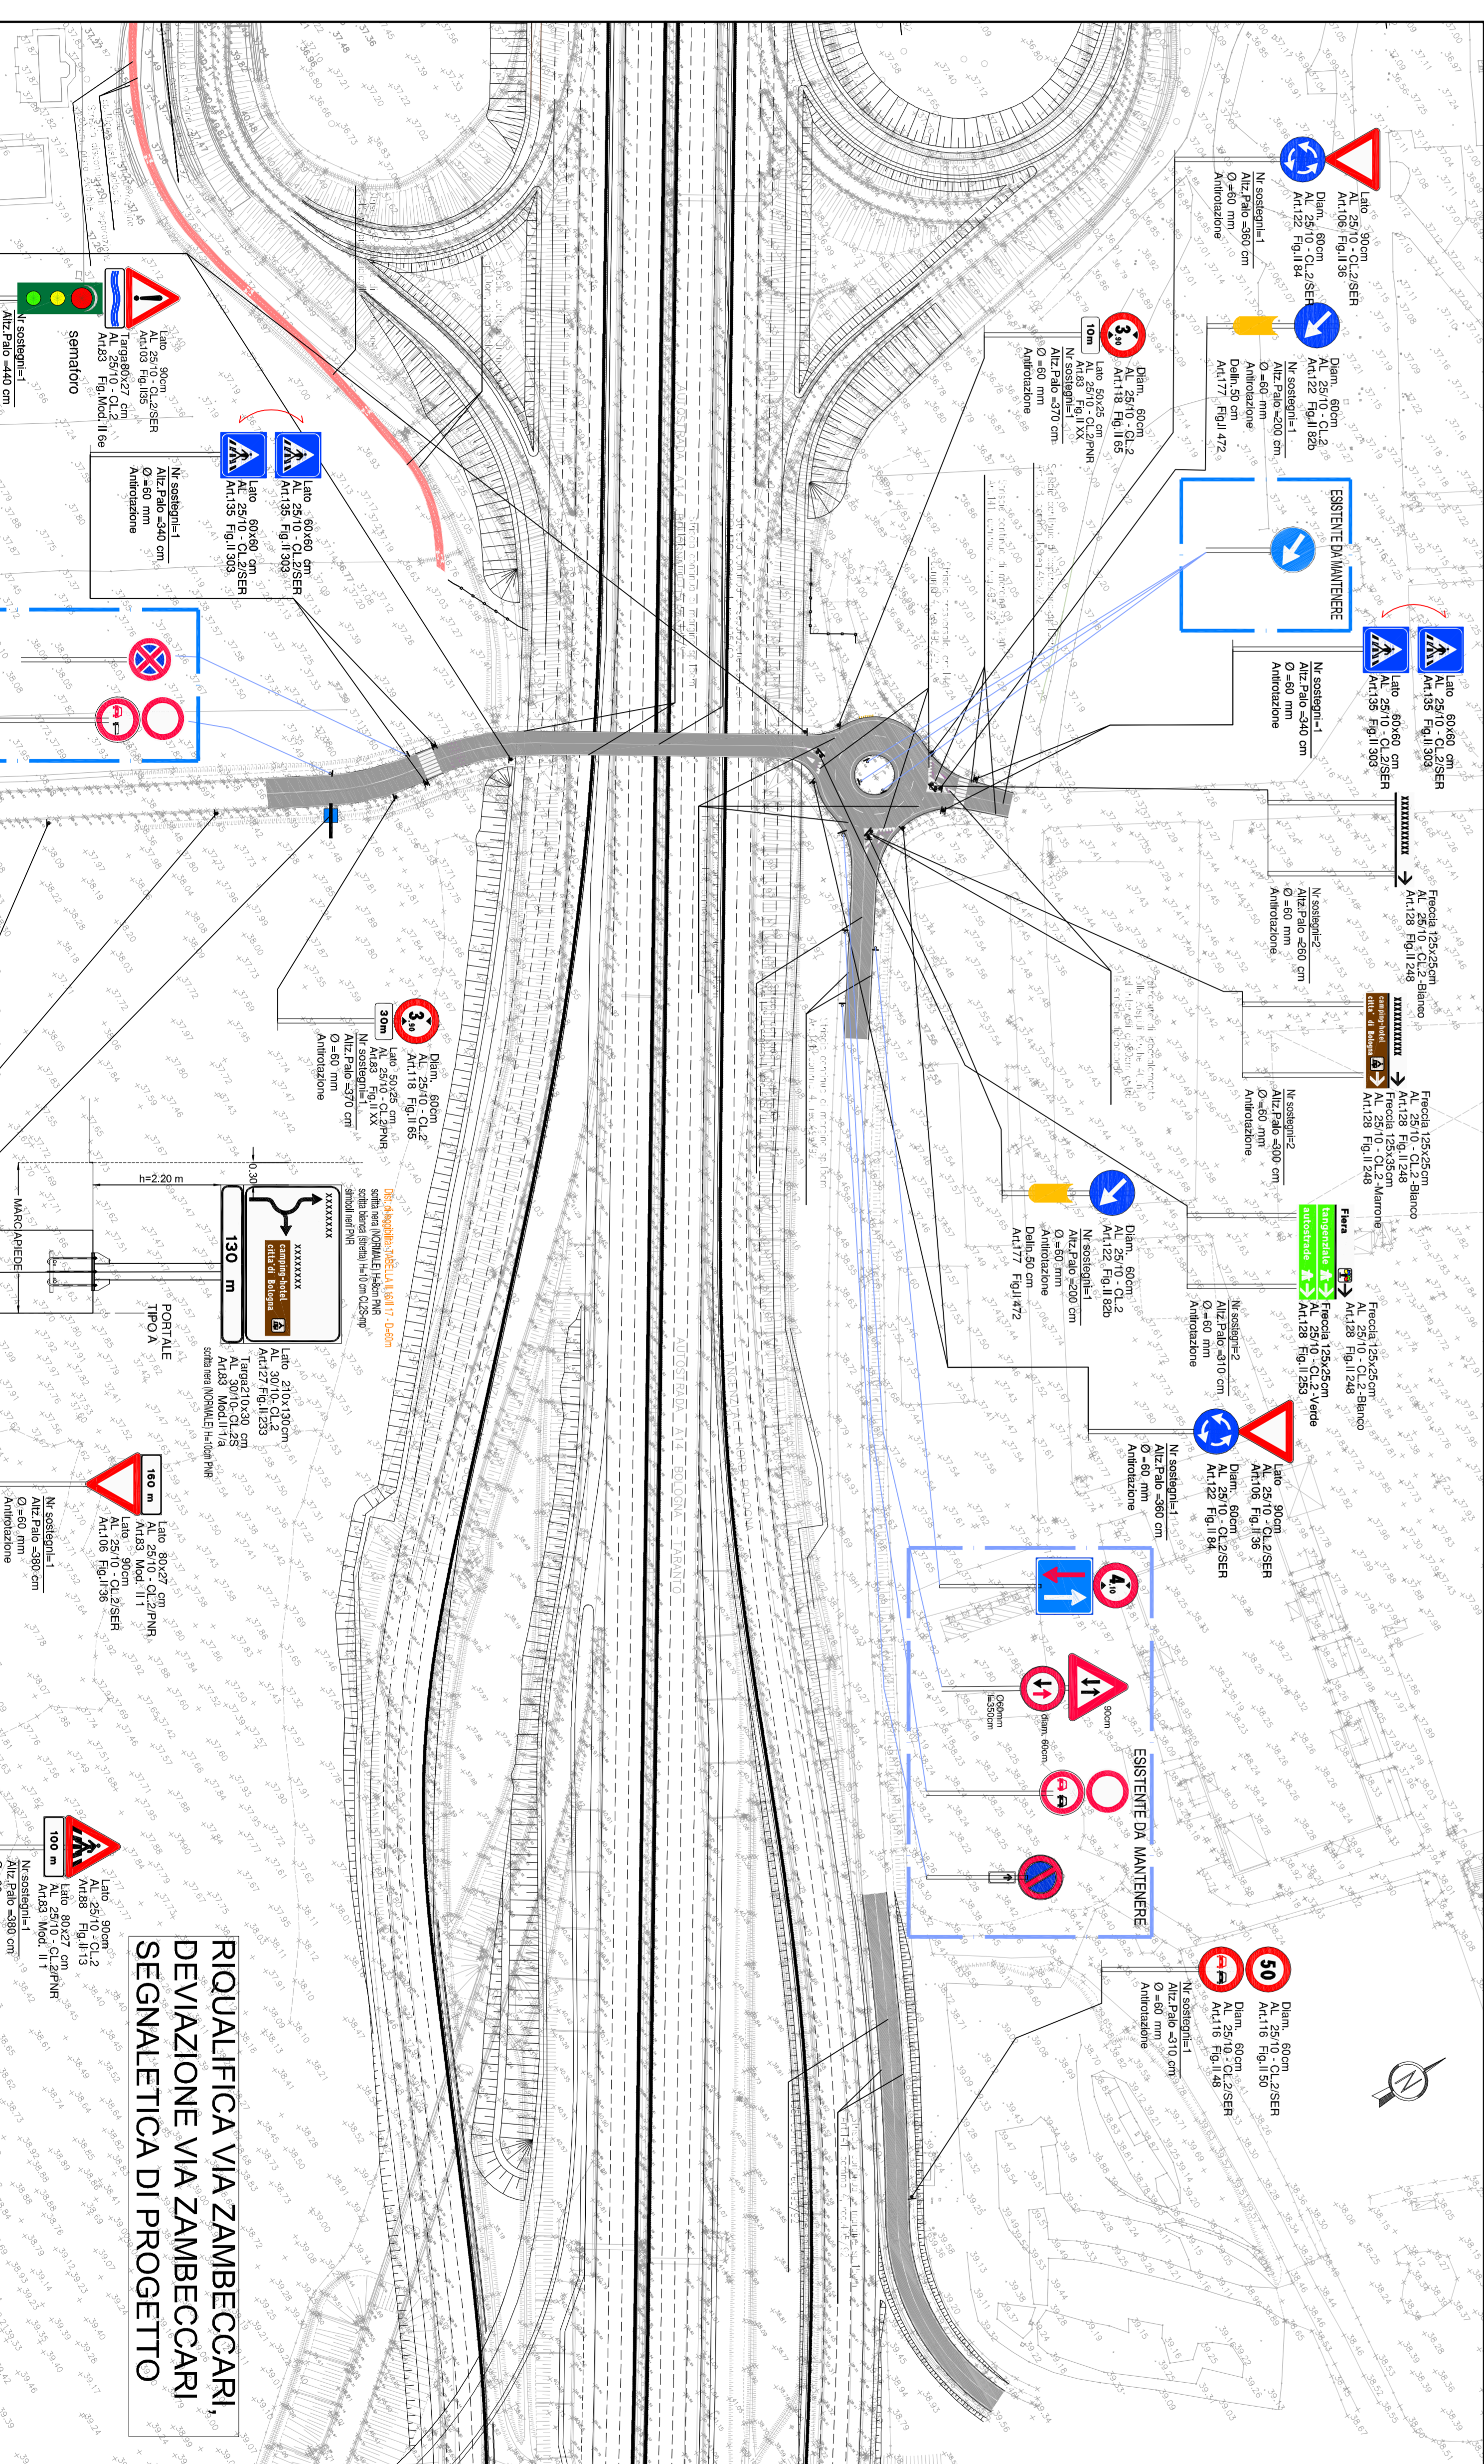

**RIQUALIFICA VIA ZAMBECCARI,  
DEVIATIONE VIA ZAMBECCARI  
SEGNALLETICA DI PROGETTO**

**QUADRO DI UNIONE**

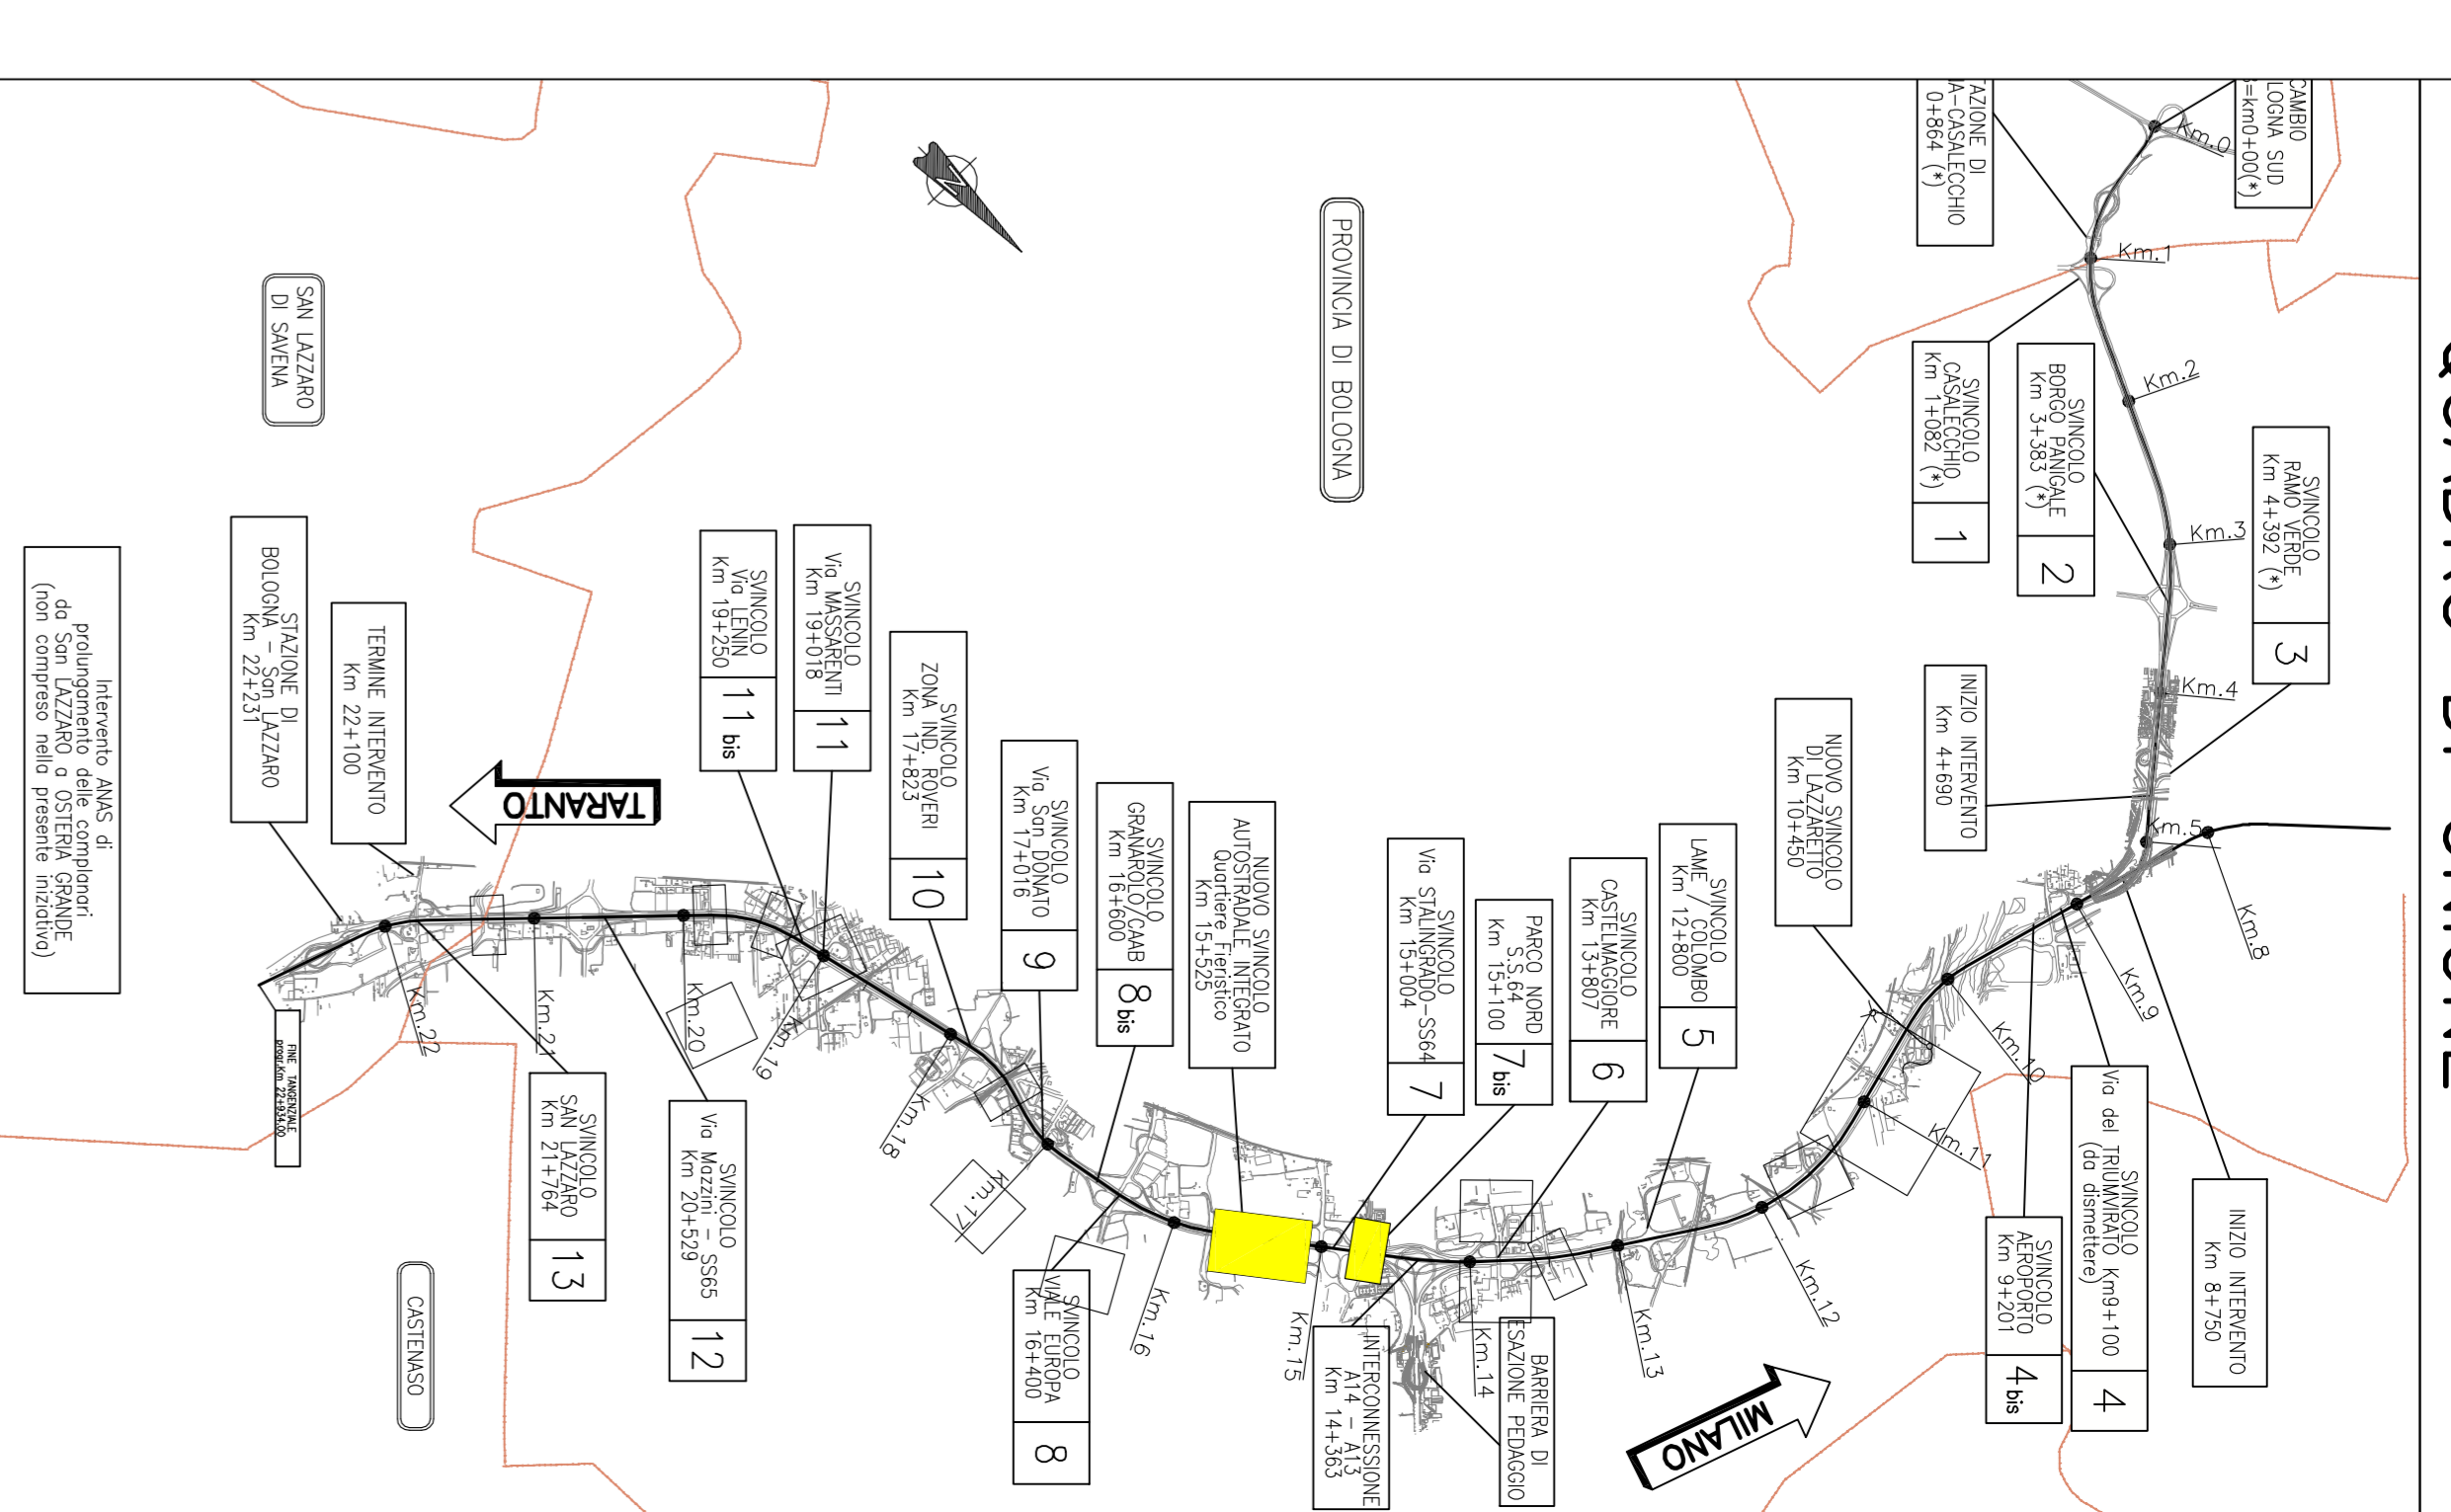

**AUTOSTRADA (A14) : BOLOGNA-BARI-TARANTO**  
TRATTO: BOLOGNA BORGO PANICALE - BOLOGNA SAN LAZZARO

POTENZIAMENTO IN SEDE DEL SISTEMA  
AUTOSTRADALE E TANGENZIALE DI BOLOGNA

"PASSANTE DI BOLOGNA"

PROGETTO DEFINITIVO

VIABILITA' INTERFERITA

INTERFERENZE STRADALI - PARTE GENERALE

SEGNALLETICA

RIQUALIFICA VIA FERRARESE, RIQUALIFICA VIA ZAMBECCARI, DEVIATIONE VIA ZAMBECCARI

Stato attuale, rimozioni e pianimetria di progetto

4. PROGETTAZIONE SEGNALLETICA	5. IDENTIFICAZIONE STRADALE
PROGETTO DEFINITIVO	PROGETTO DEFINITIVO
PROGETTO DEFINITIVO	PROGETTO DEFINITIVO
