




CAVALCAVIA SAN DONATO (Nuova Rotatoria V. Prandello)
SEGNALLETICA DI ESISTENTE

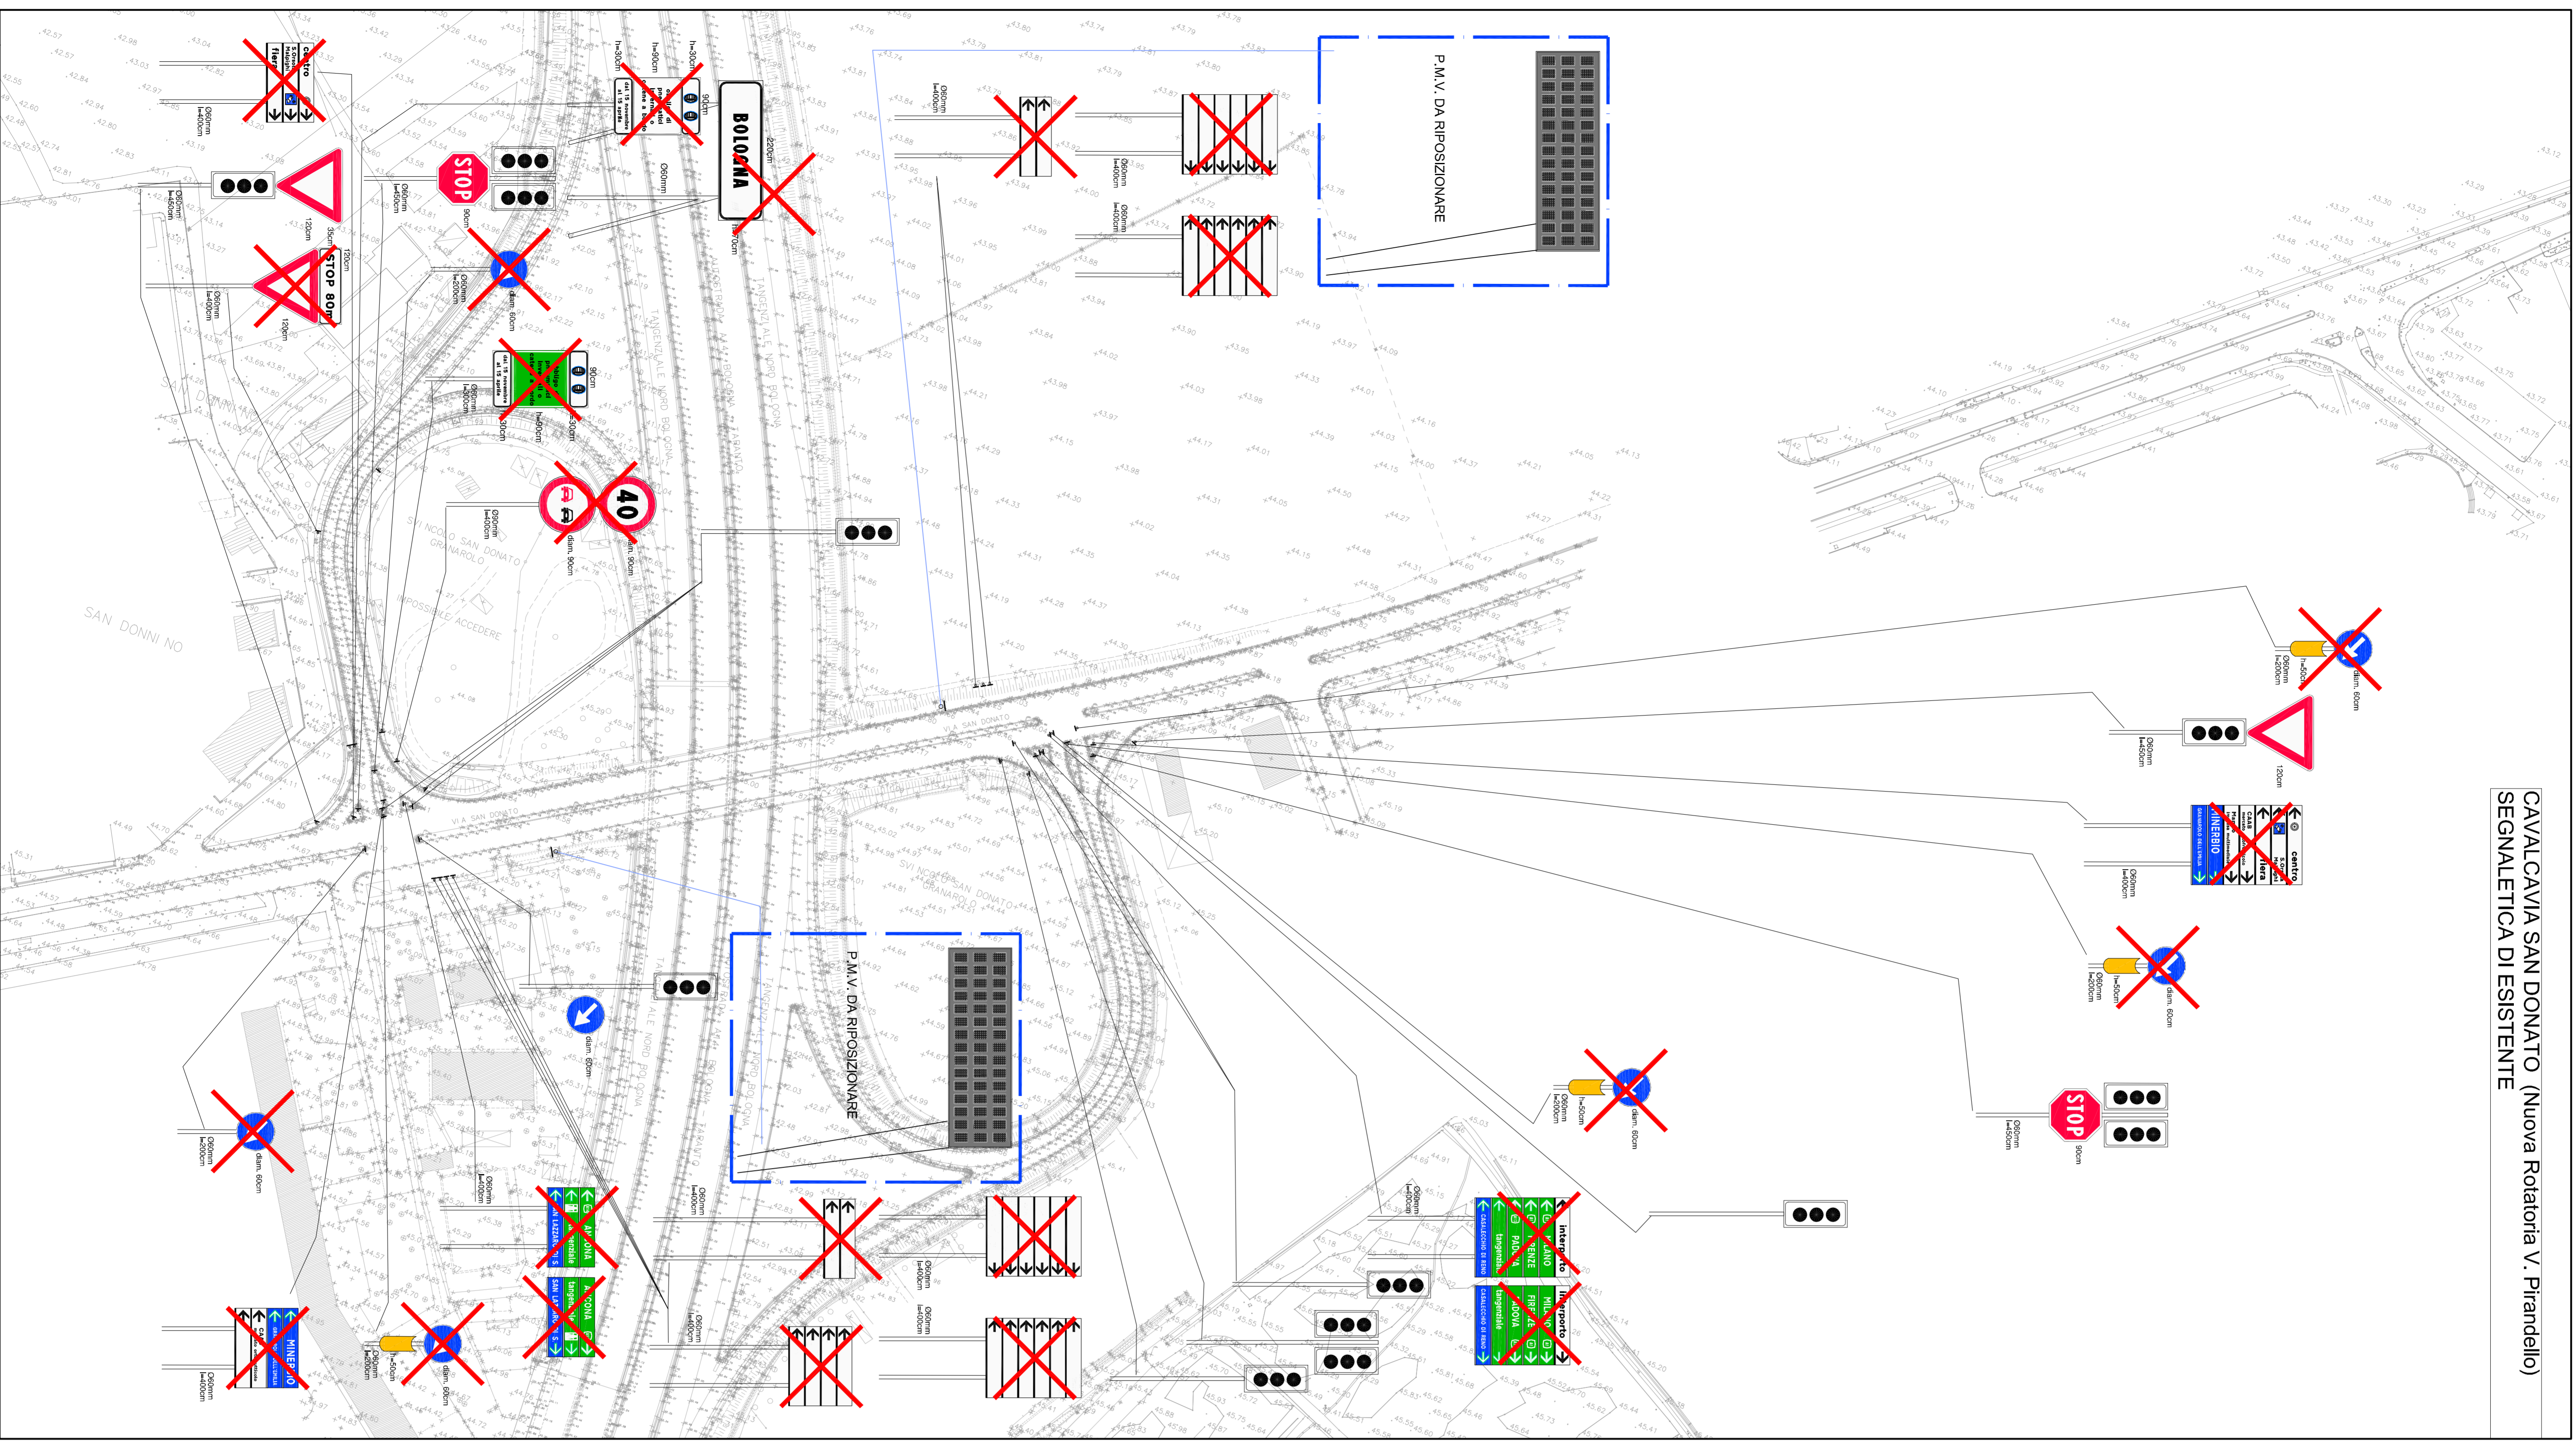

CAVALCAVIA SAN DONATO (Nuova Rotatoria V. Prandello)
SEGNALLETICA DI PROGETTO

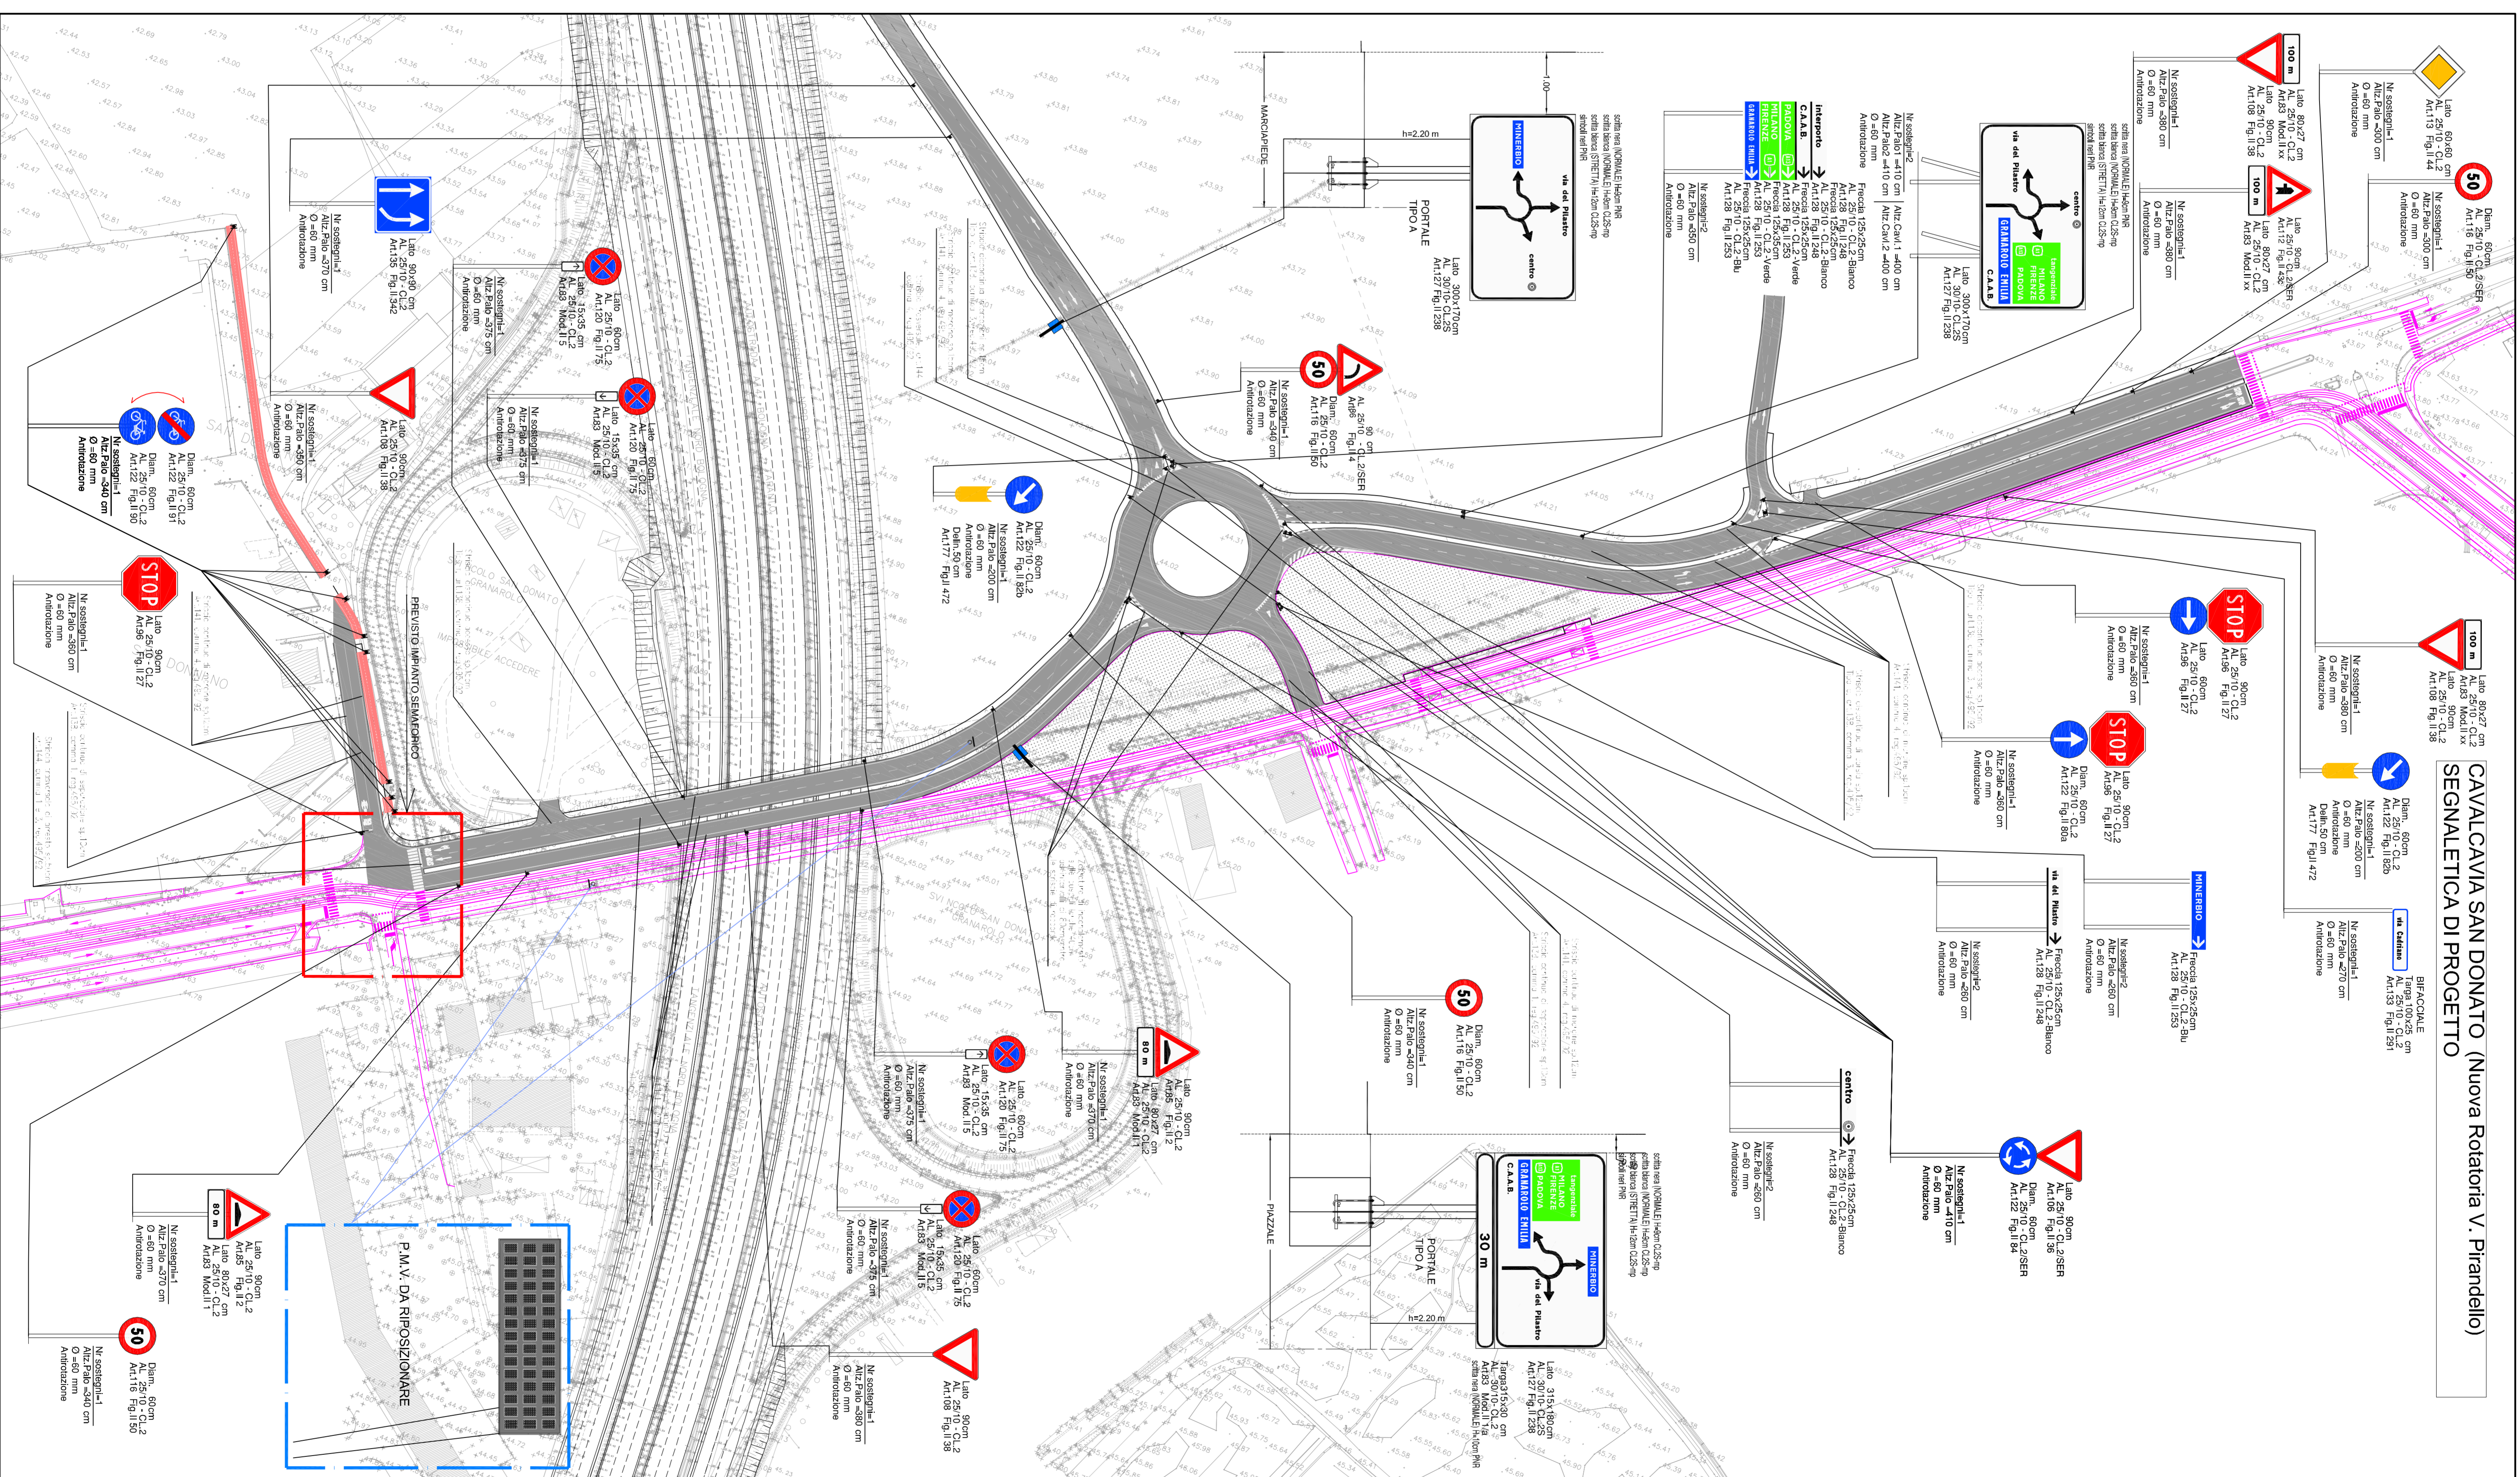

QUADRO DI UNIONE

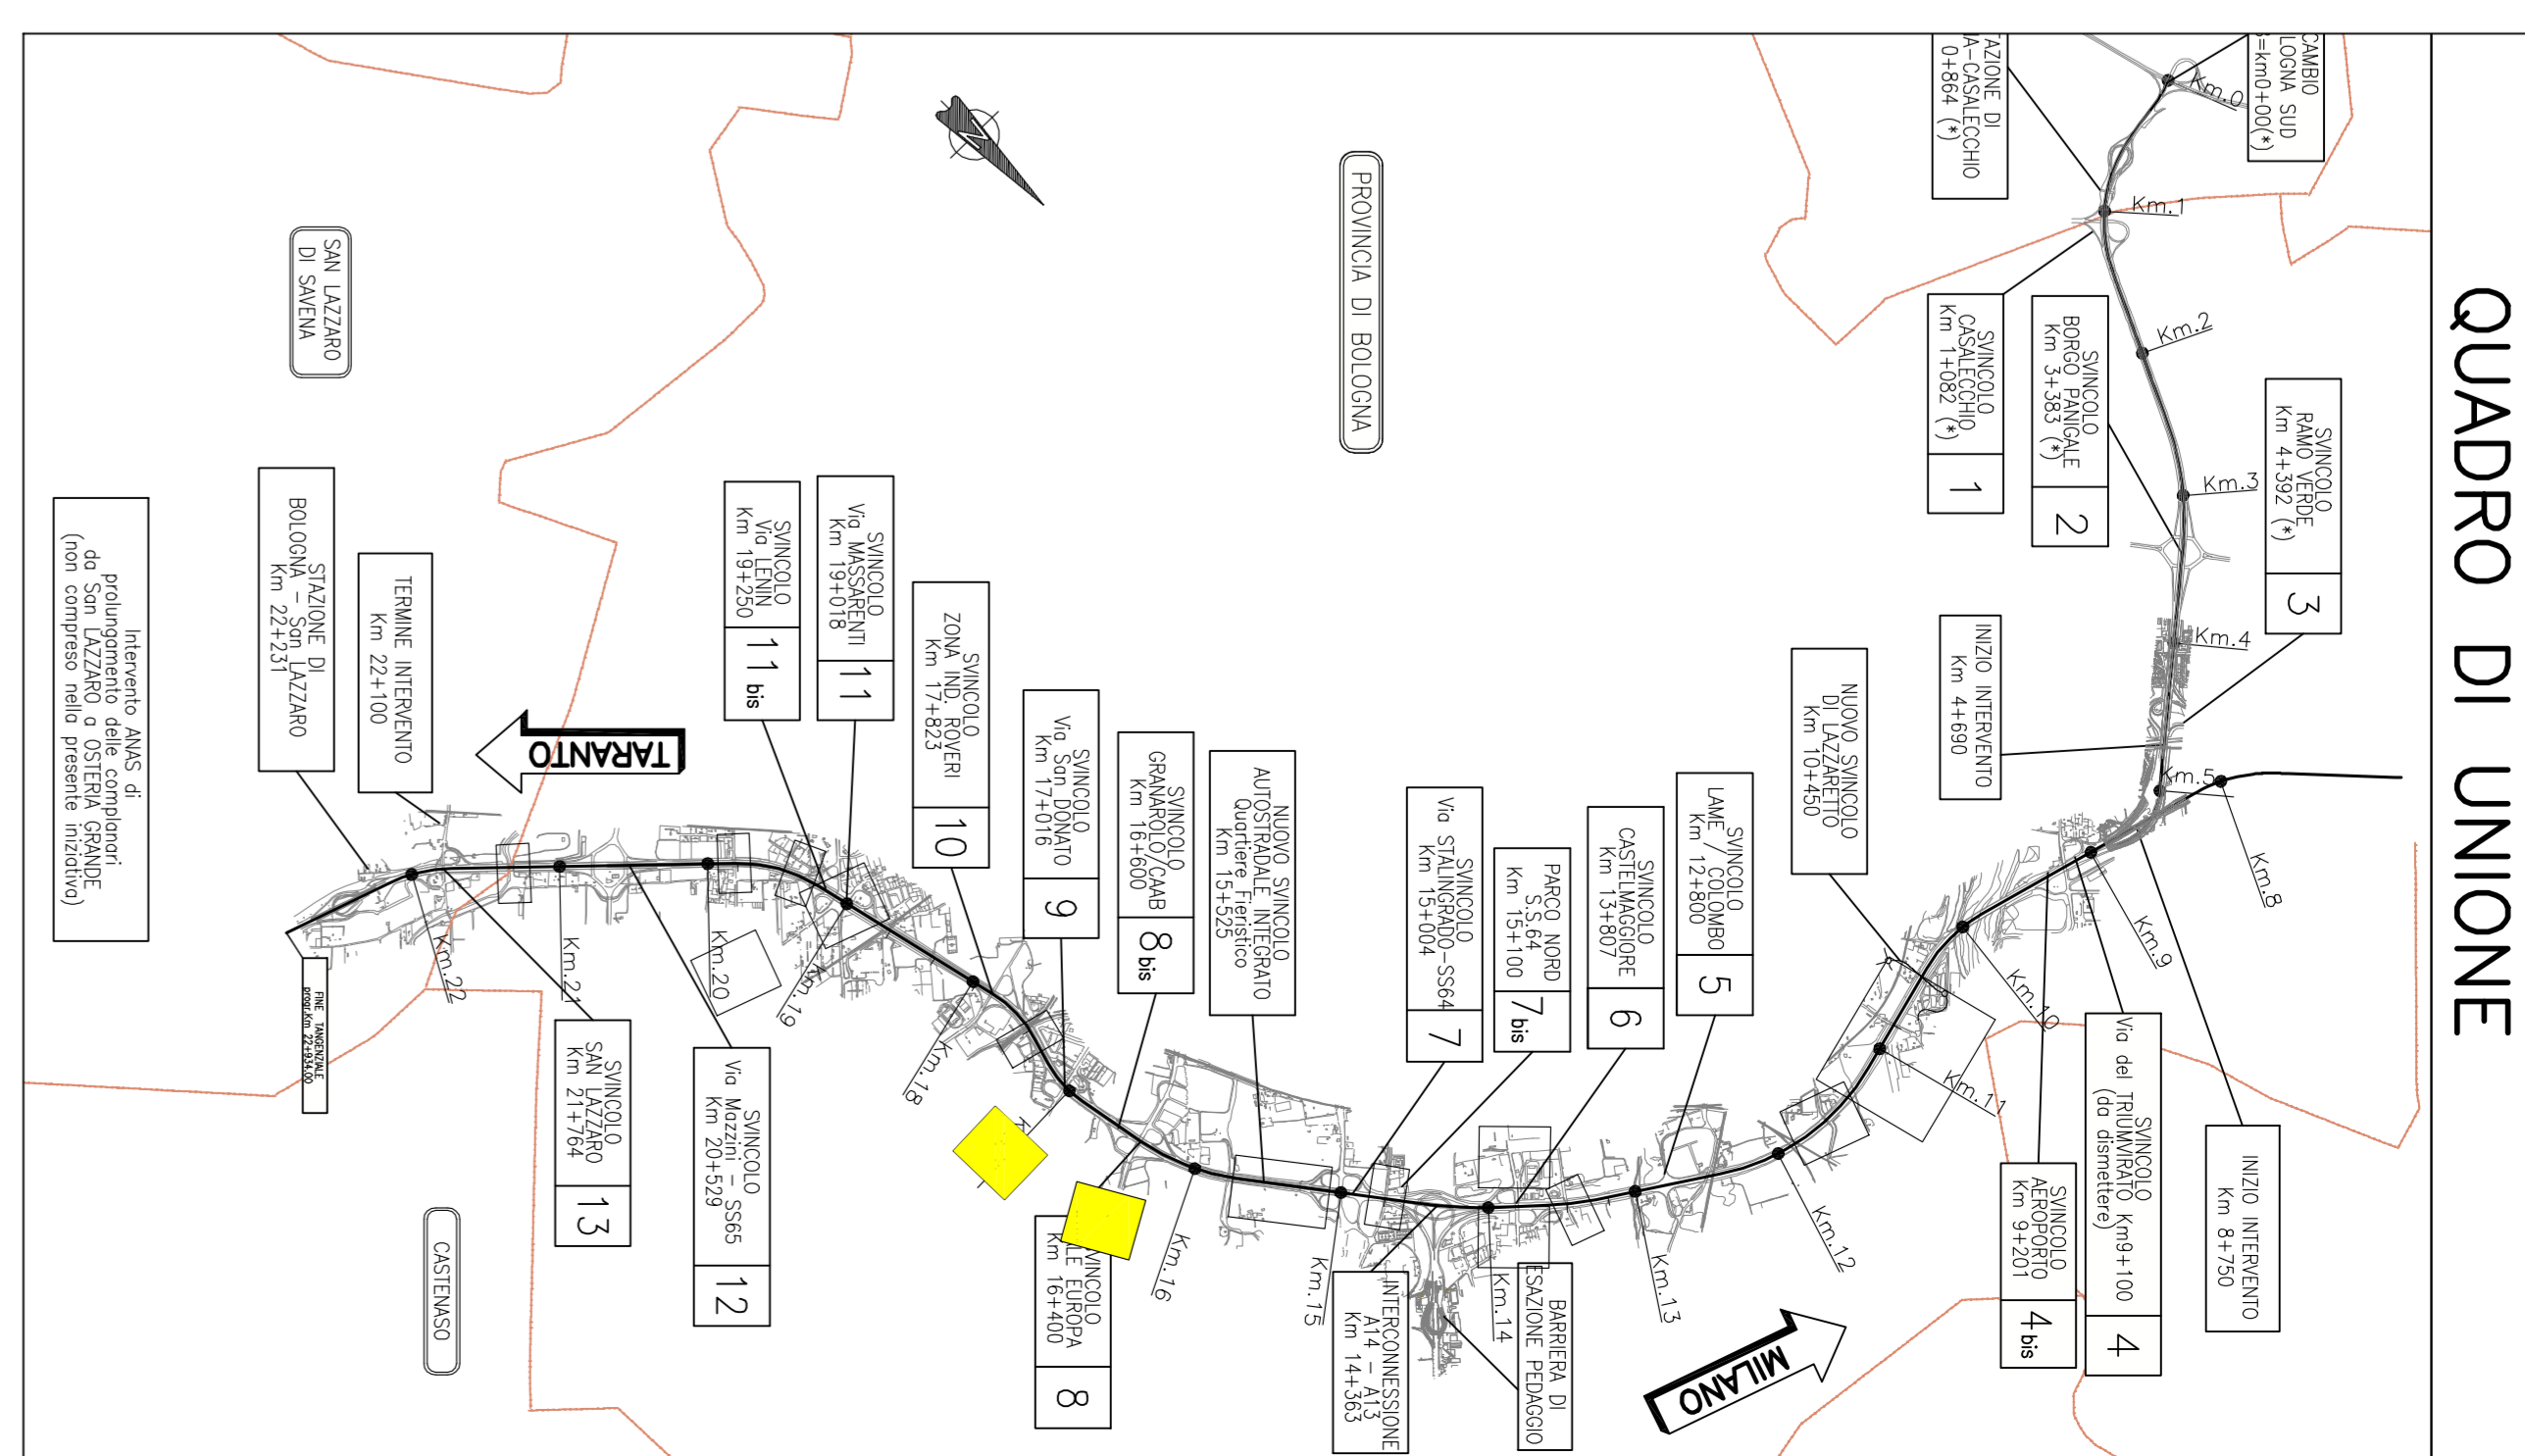

autostrade per l'Italia

AUTOSTRADA (A14) : BOLOGNA-BARI-TARANTO
TRATTO: BOLOGNA BORGO PANICALE - BOLOGNA SAN LAZZARO

POTENZIAMENTO IN SEDE DEL SISTEMA
AUTOSTRADALE E TANGENZIALE DI BOLOGNA

"PASSANTE DI BOLOGNA"

PROGETTO DEFINITIVO

VIABILITA' INTERFERITA

INTERFERENZE STRADALI - PARTE GENERALE

SEGNALLETICA

CAVALCAVIA SAN DONATO IN ROT. V. Prandello

Stato attuale, rimozioni e pianimetria di progetto

4. PROGETTAZIONE SEGNALLETICA

PROGETTO DEFINITIVO

PROGETTO DEFINITIVO	1	111465	0000	PD IN I00	SG000	00000	DSTD	1762	-2
PROGETTO DEFINITIVO	1	111465	0000	PD IN I00	SG000	00000	DSTD	1762	-2

PROGETTO DEFINITIVO	1	111465	0000	PD IN I00	SG000	00000	DSTD	1762	-2
---------------------	---	--------	------	-----------	-------	-------	------	------	----

