




**RIQUALIFICA VIA MATTEI  
ADEGUAMENTO ROTATORIA MASSARENTI  
SEGNALETICA ESISTENTE**

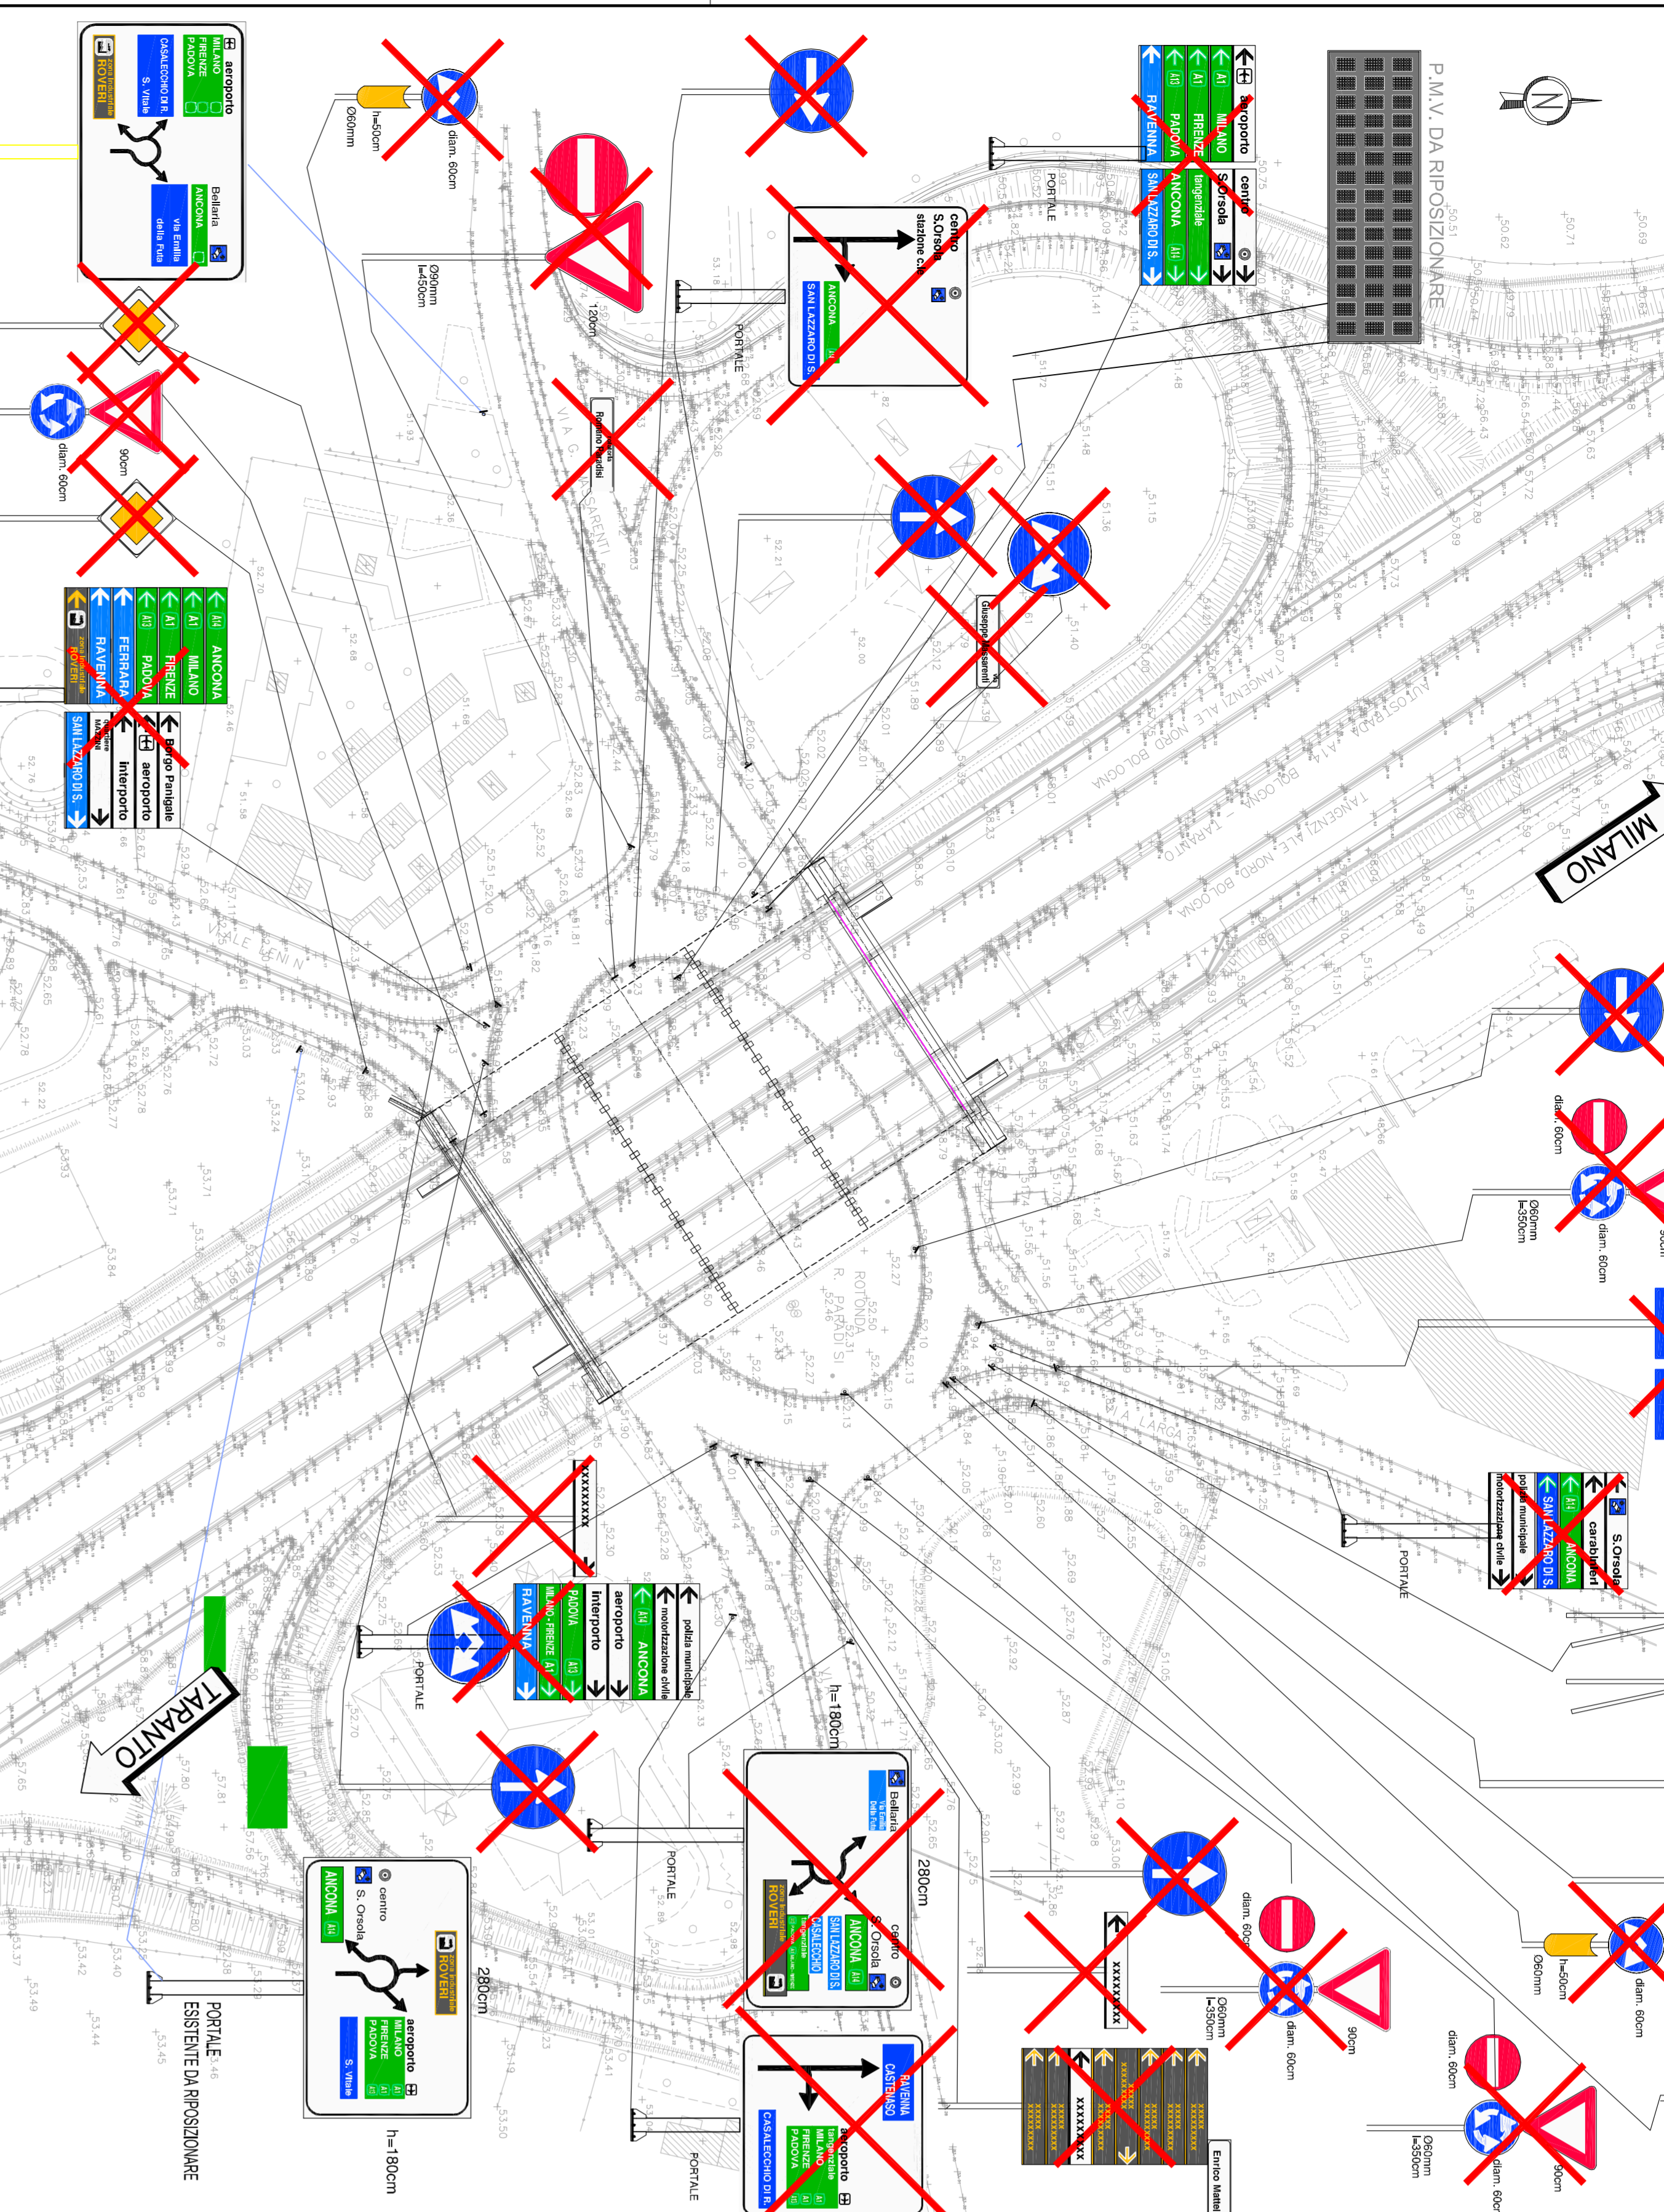


**RIQUALIFICA VIA MATTEI  
NUOVA ROTATORIA  
SEGNALETICA ESISTENTE**

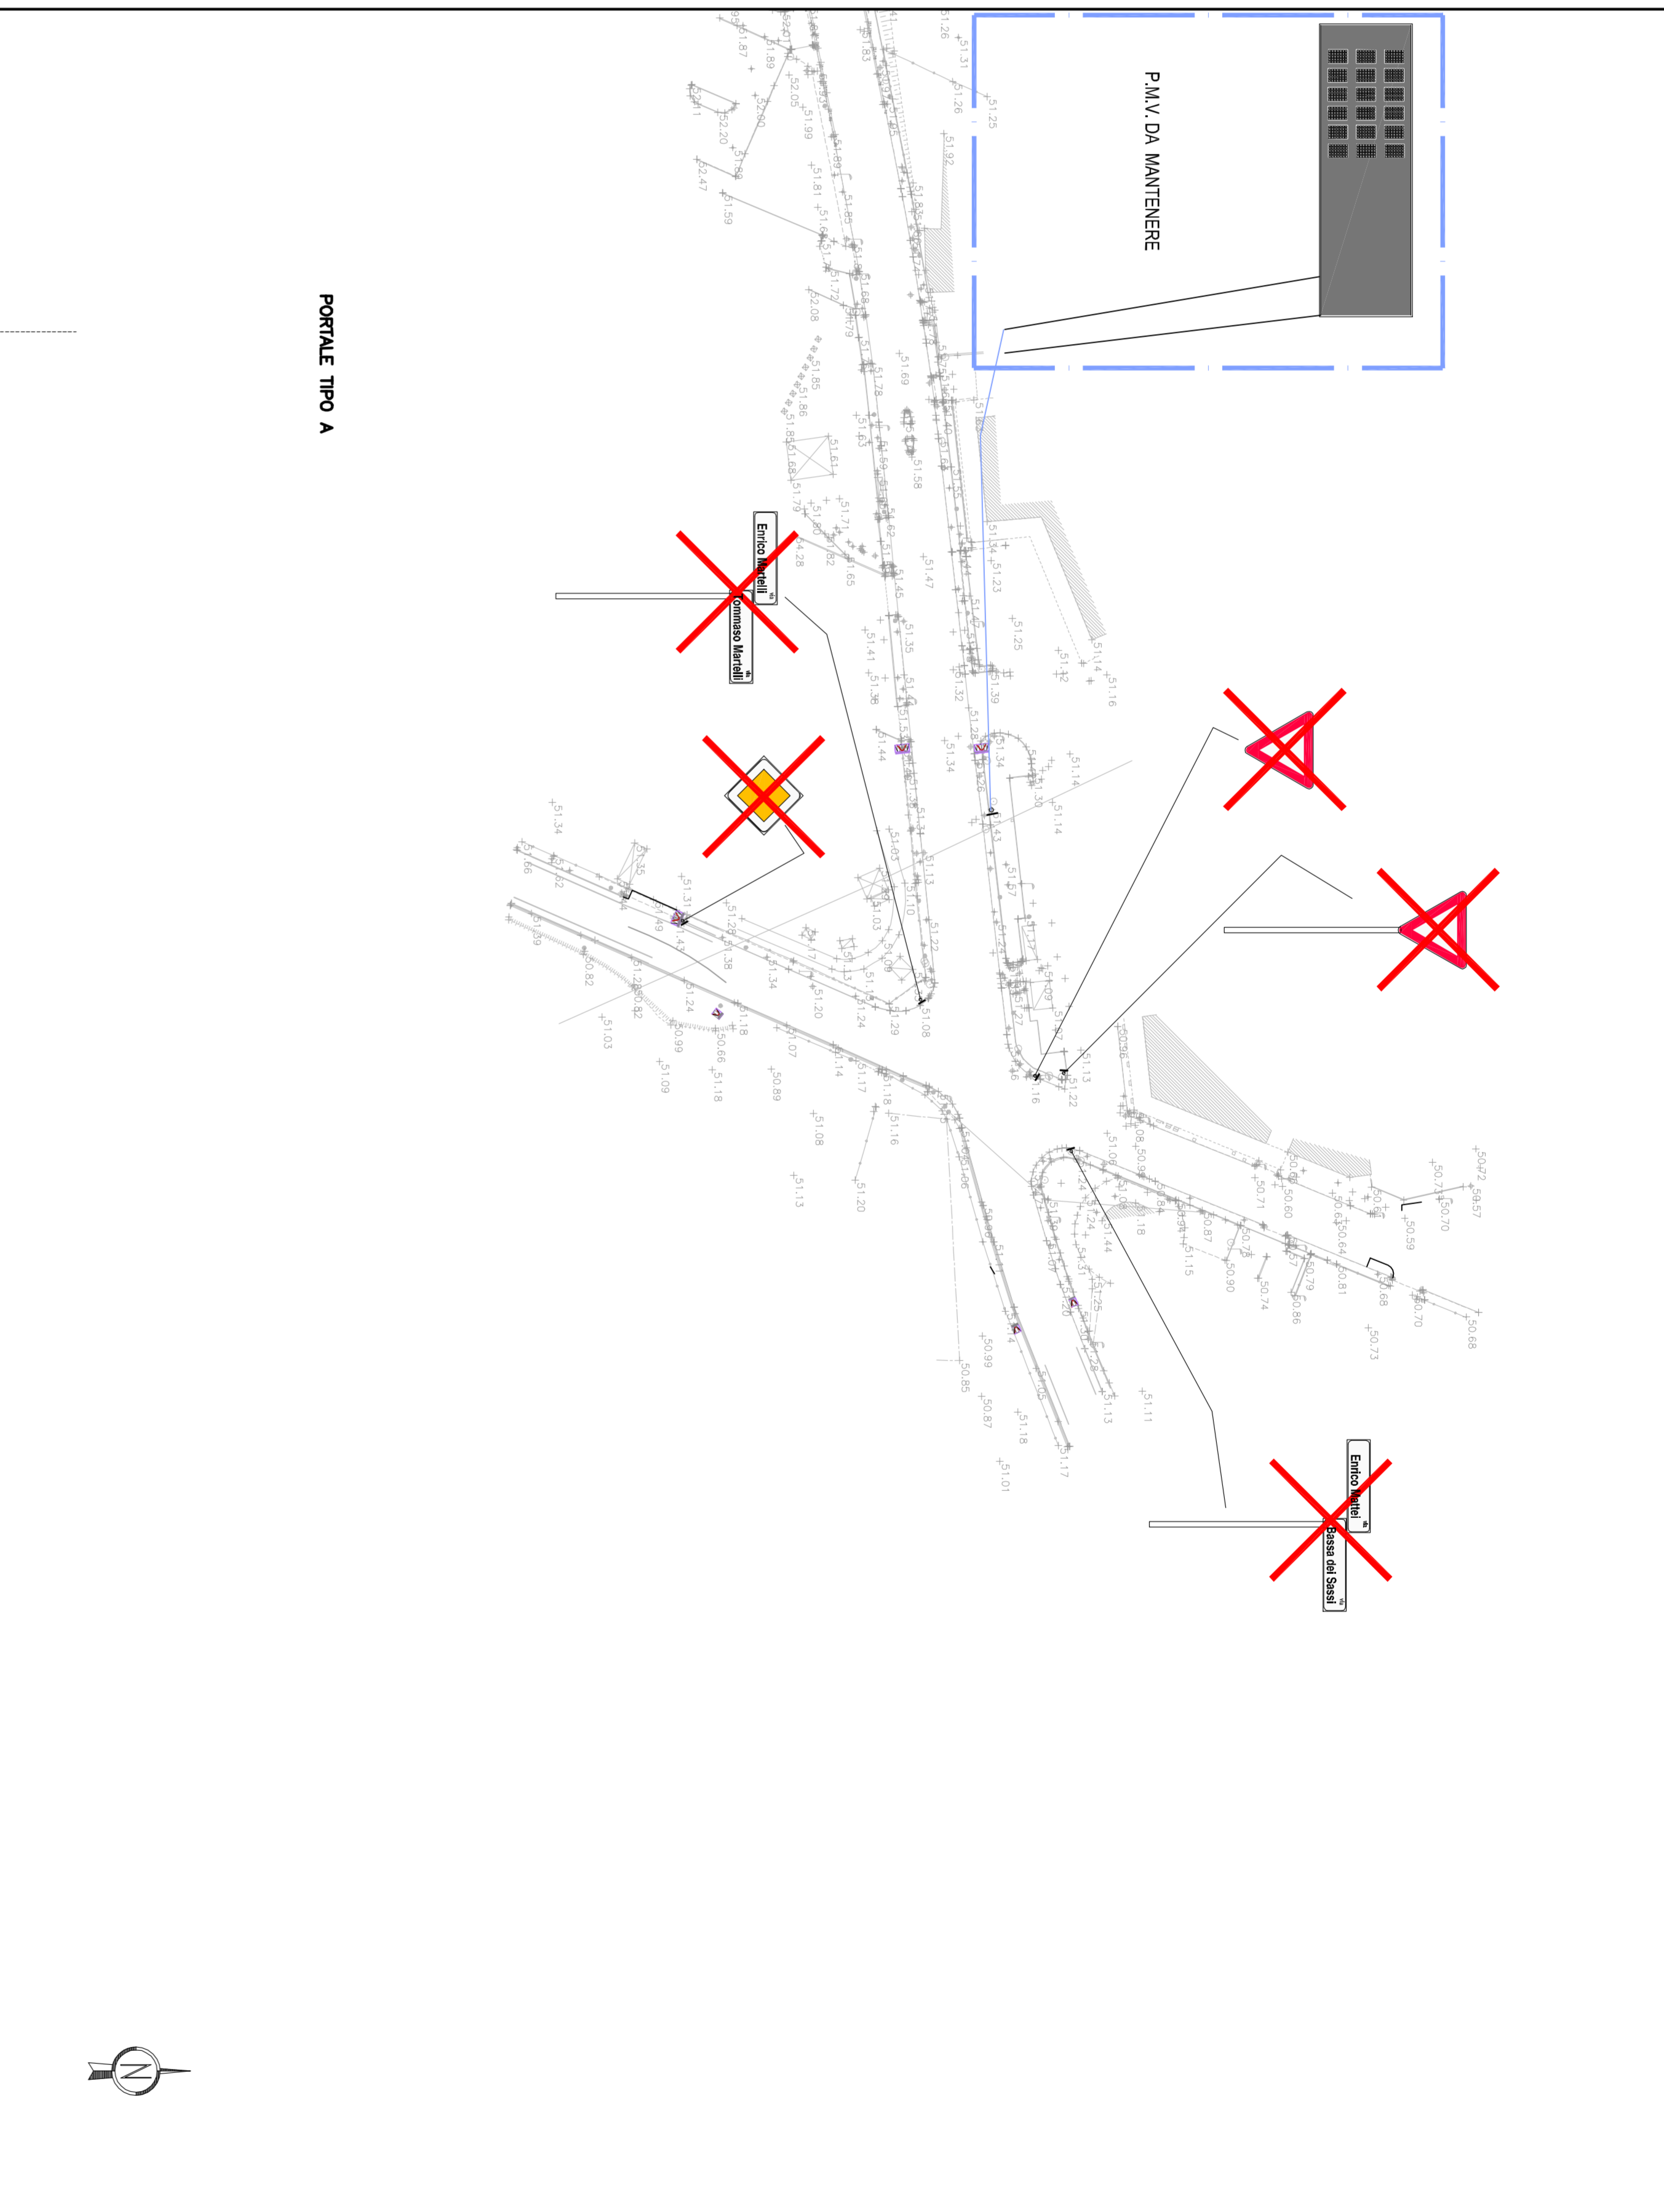


**RIQUALIFICA VIA MATTEI  
ADEGUAMENTO ROTATORIA MASSARENTI  
SEGNALETICA DI PROGETTO**

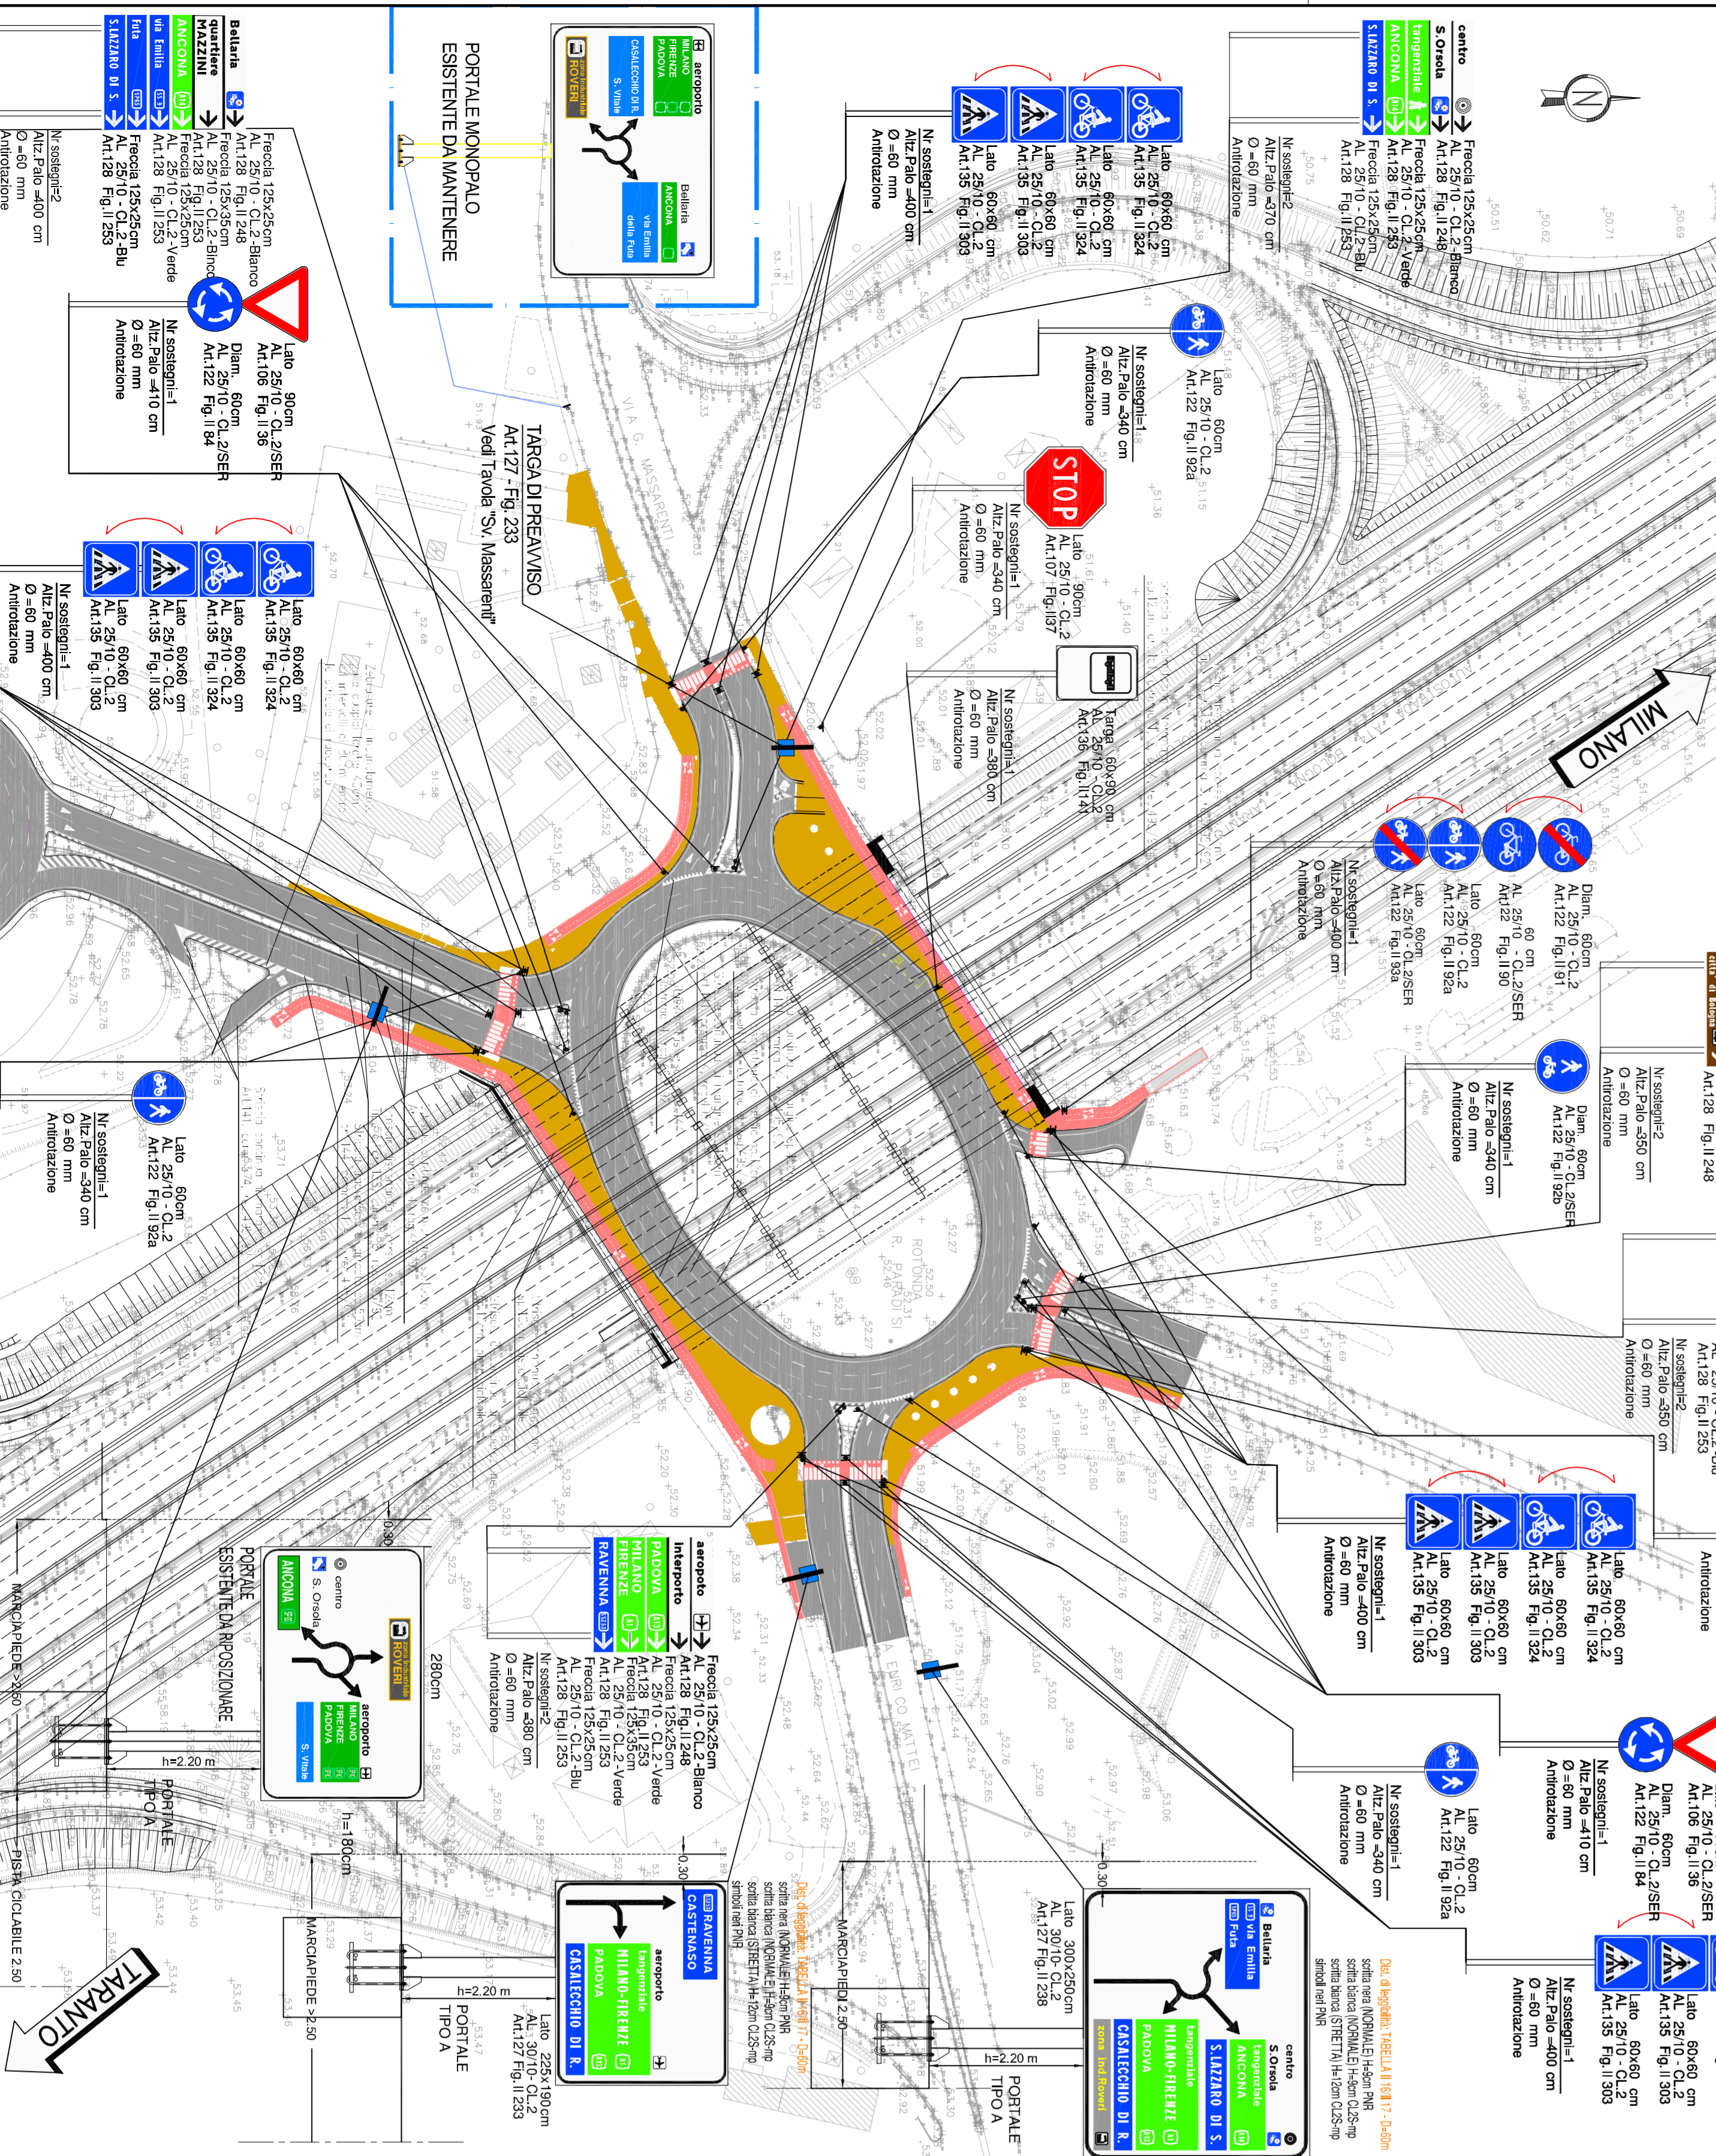

**RIQUALIFICA VIA MATTEI  
NUOVA ROTATORIA  
SEGNALETICA DI PROGETTO**

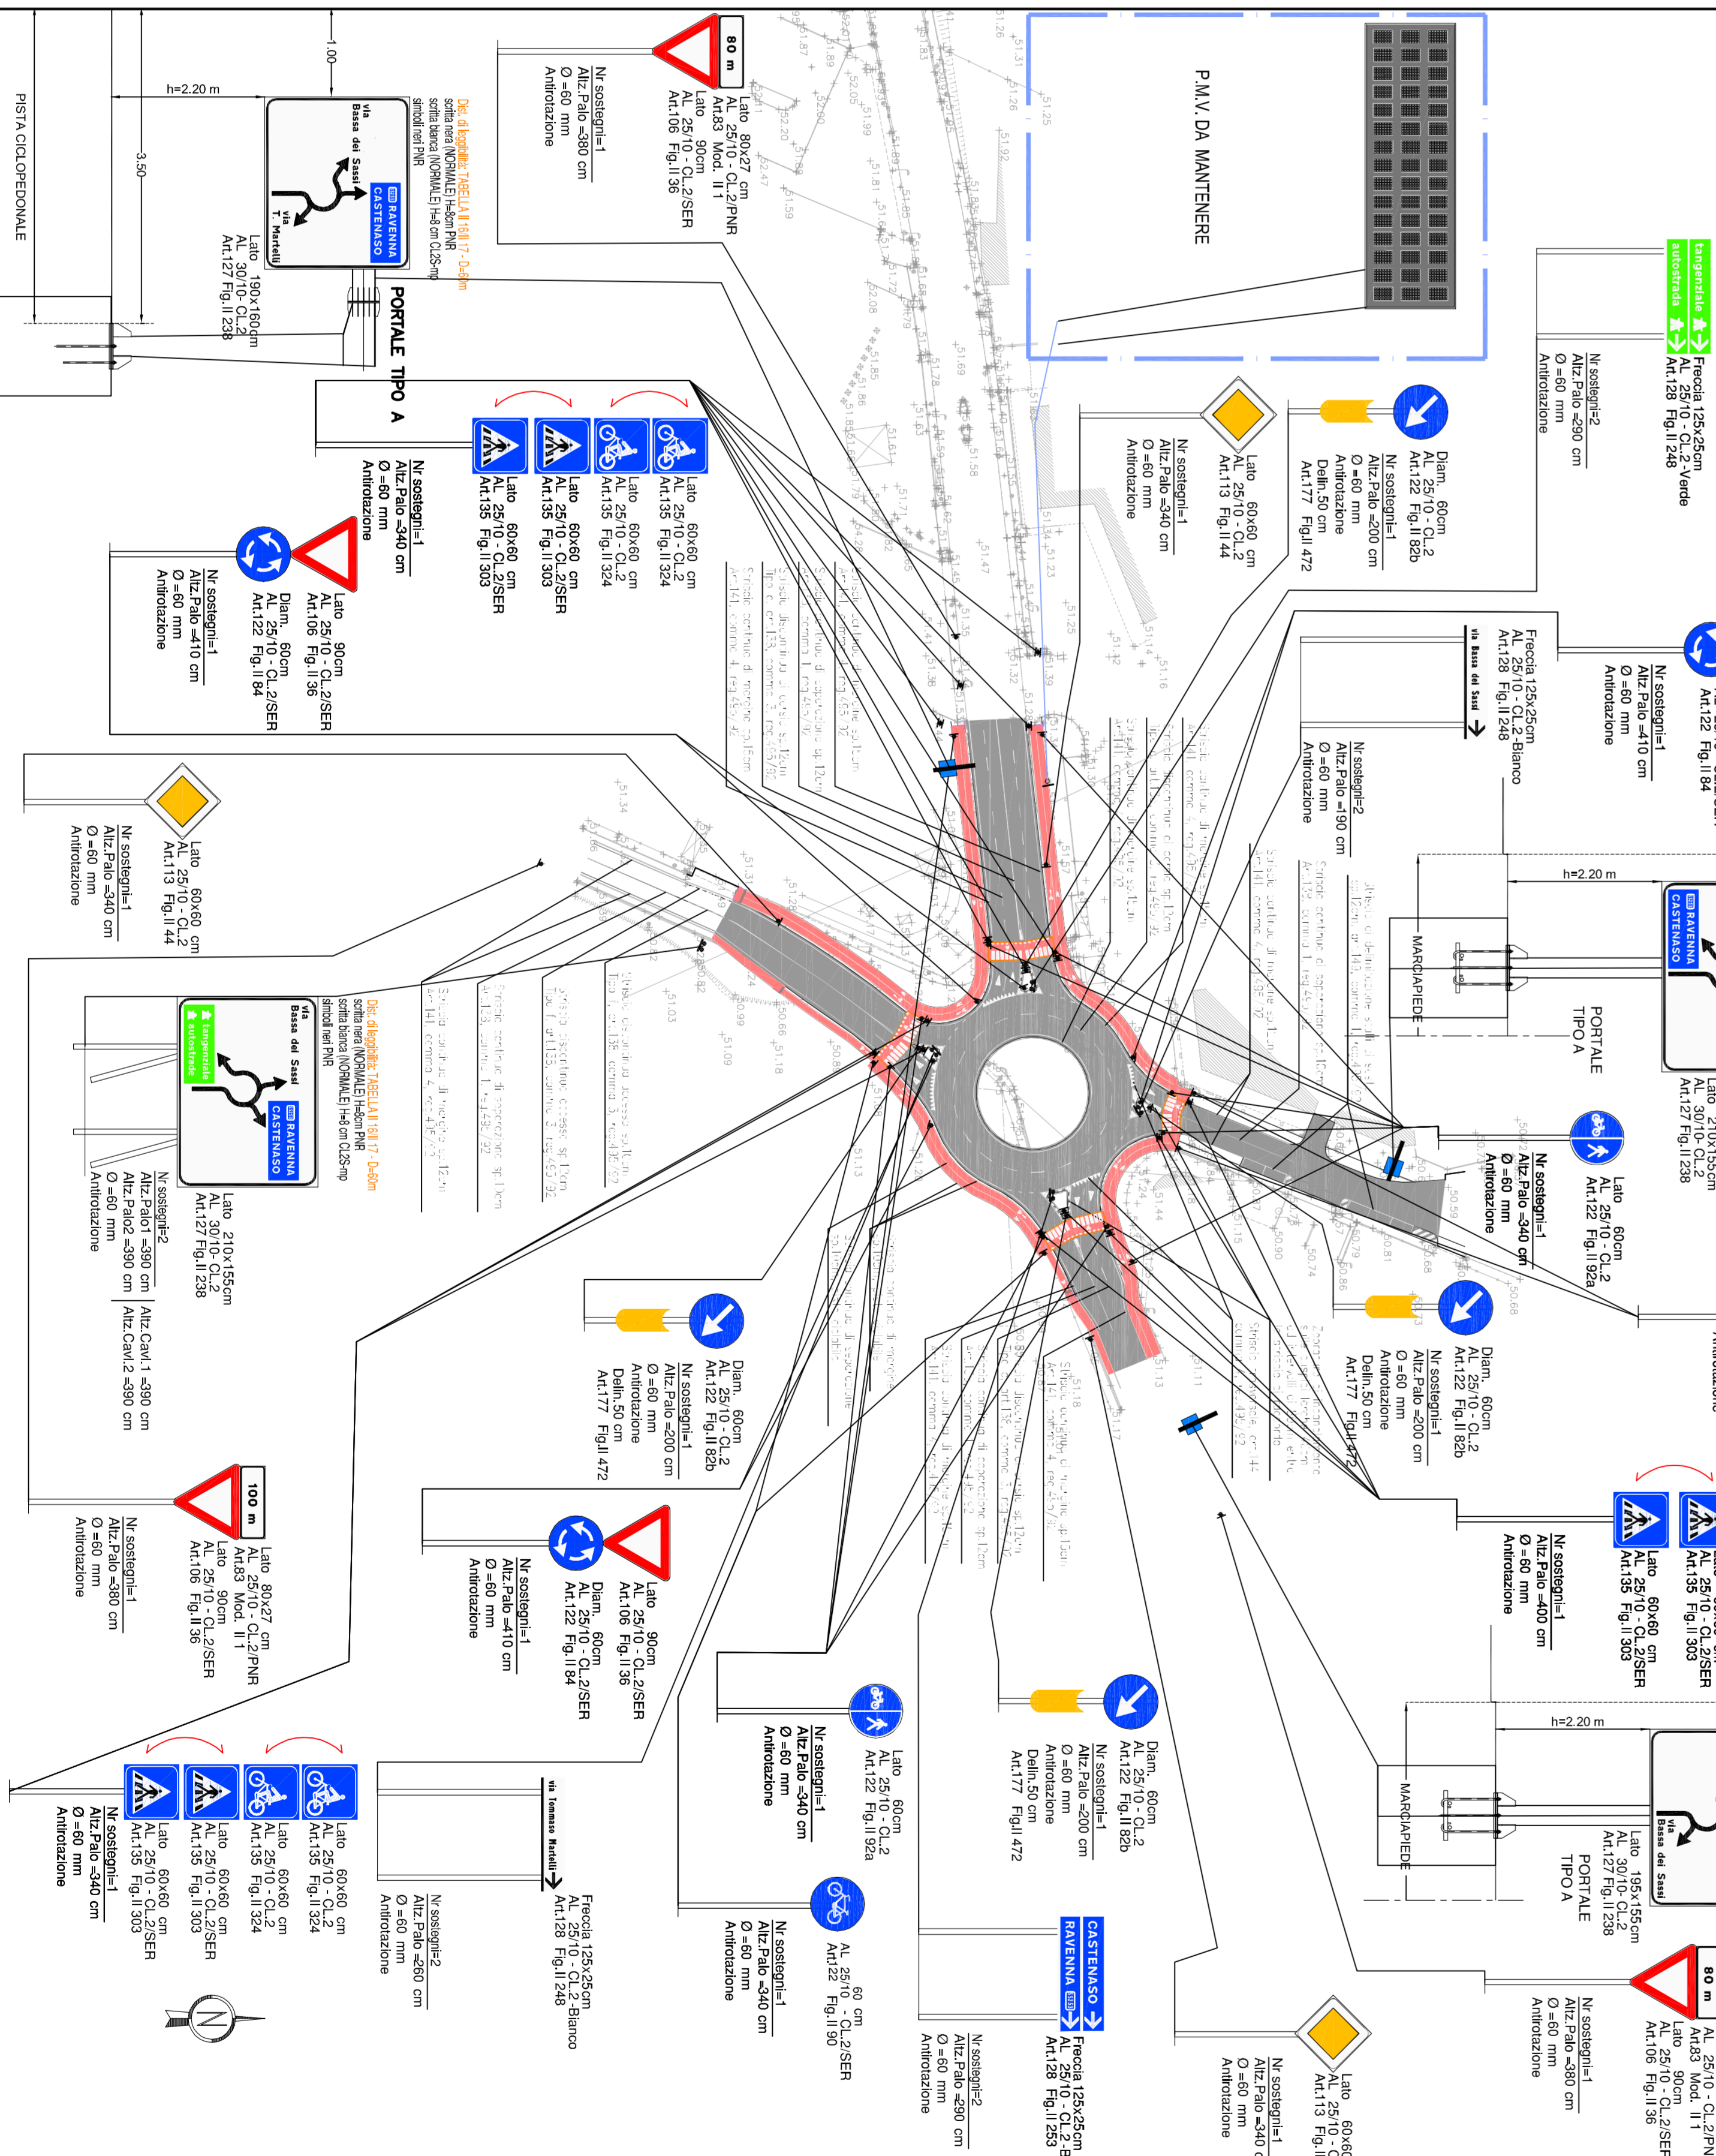

**QUADRO DI UNIONE**

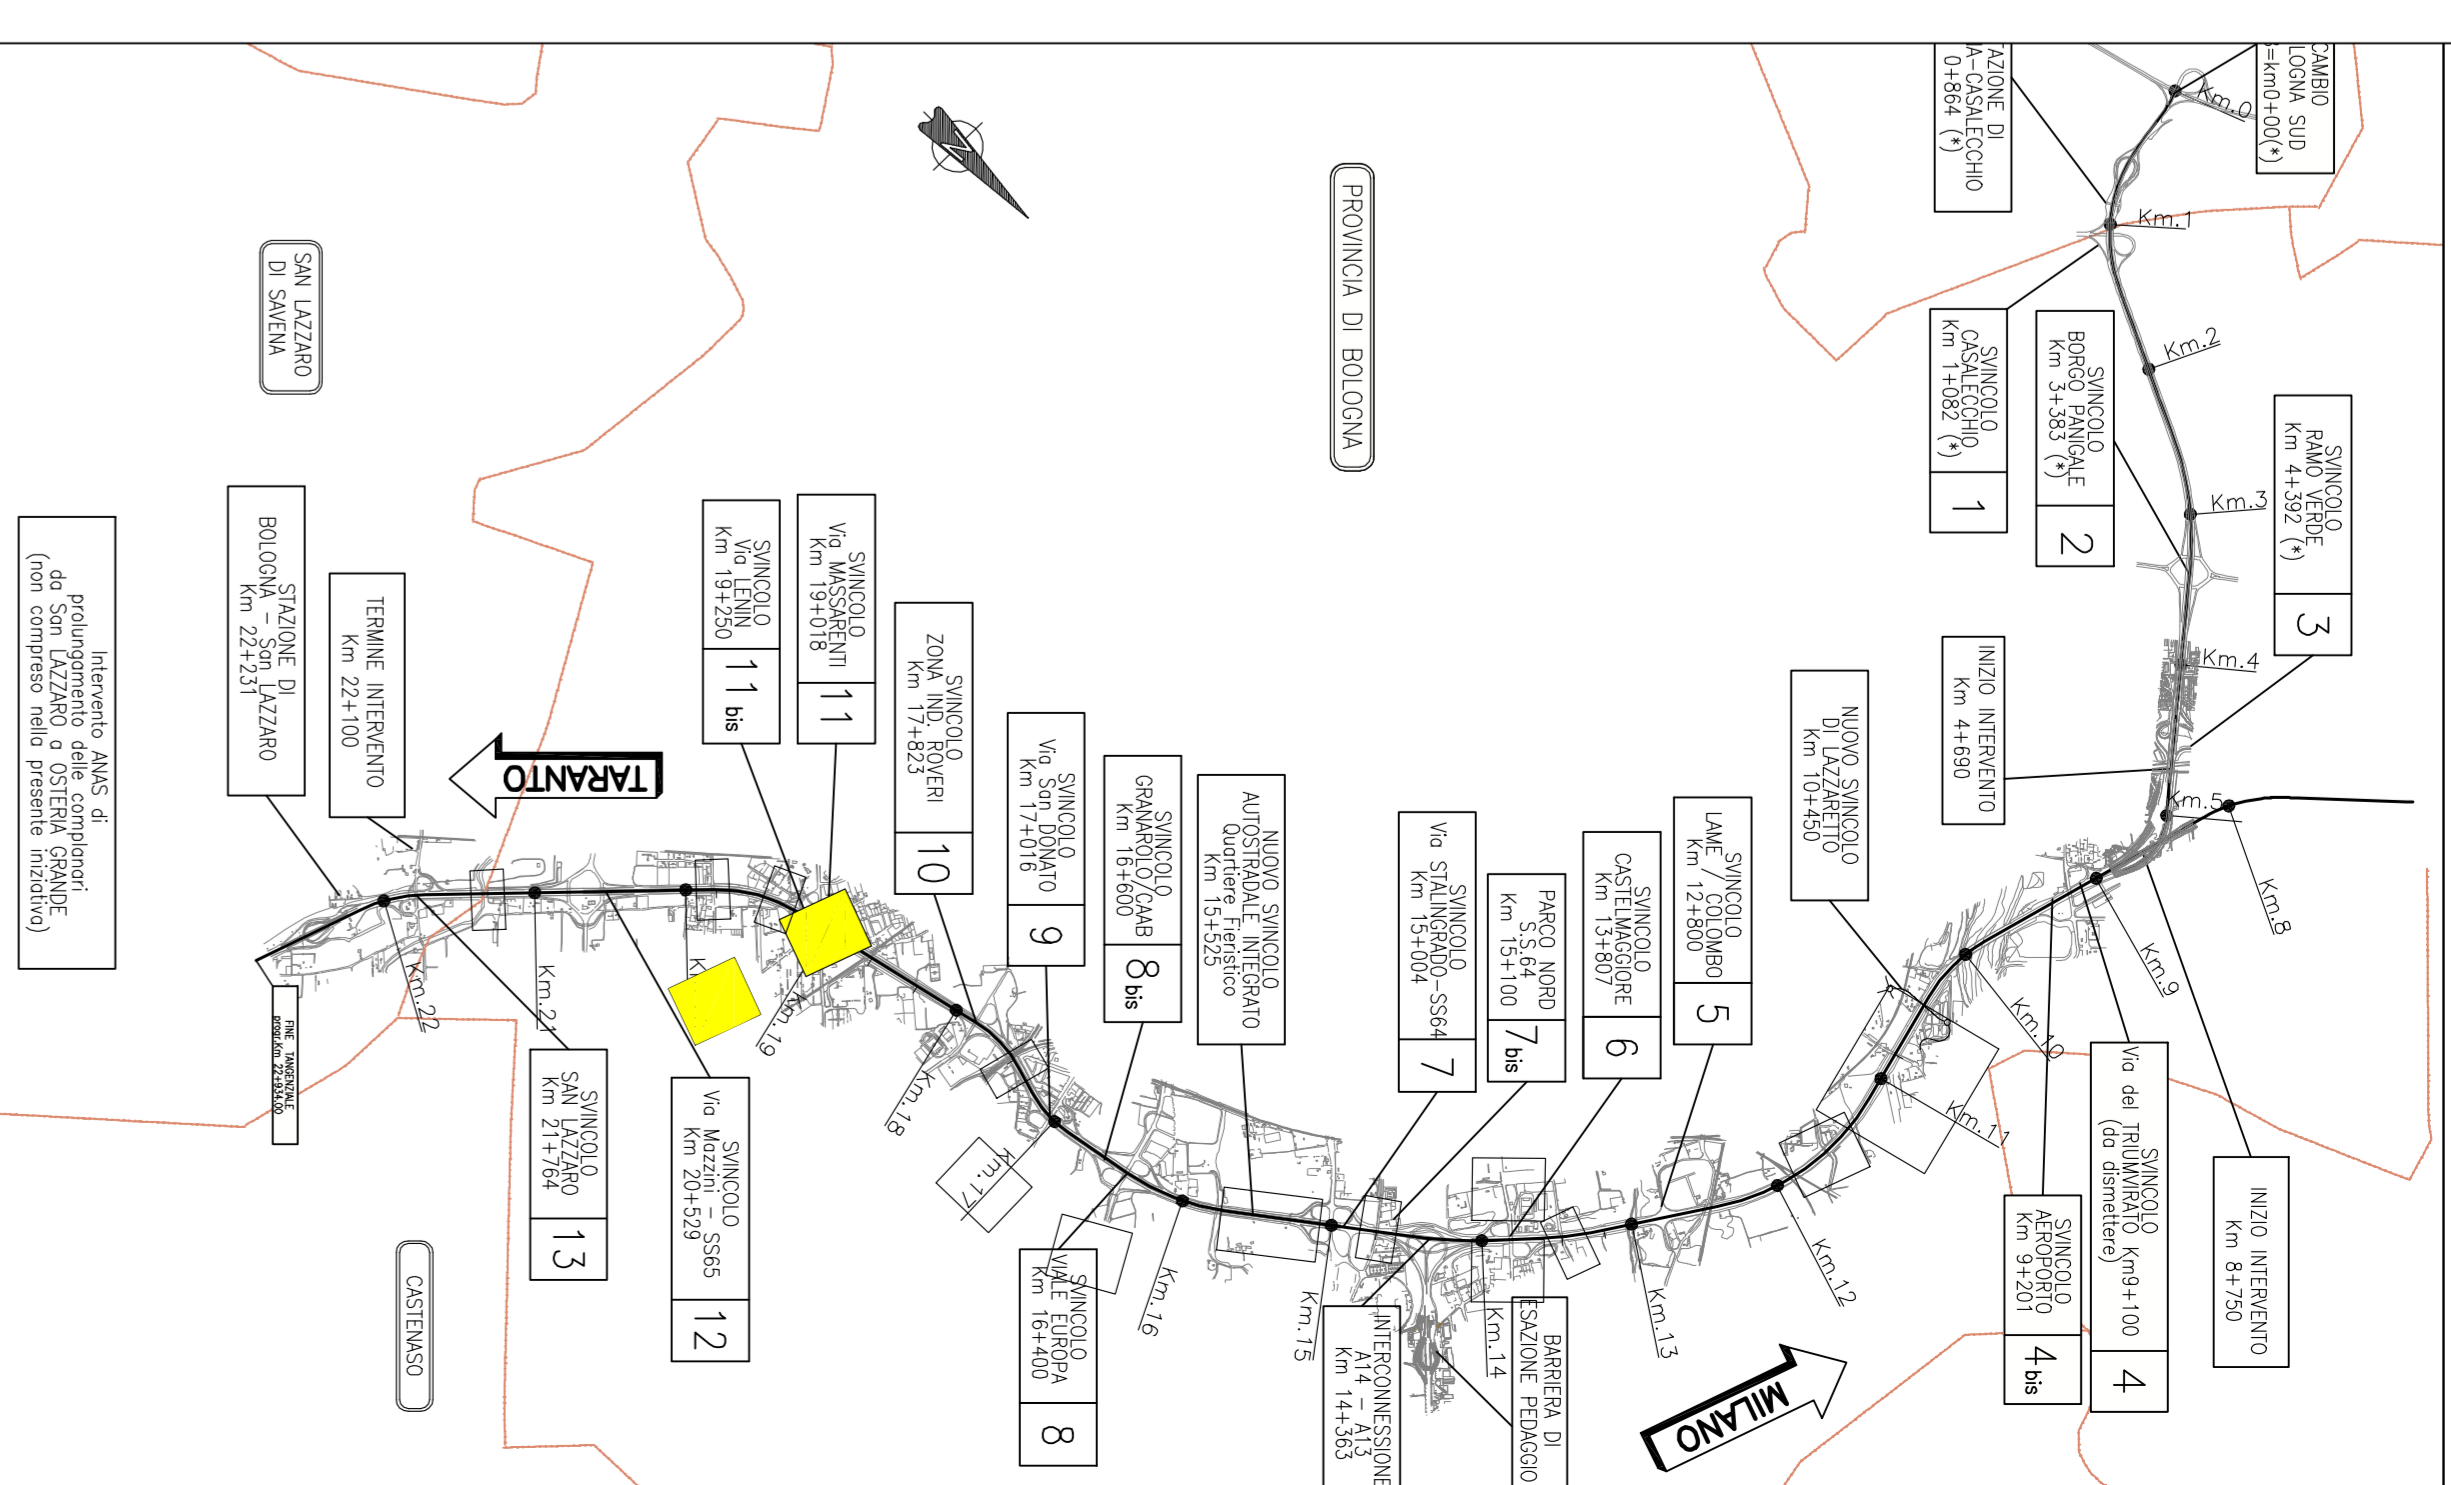

**autostrade** per l'Italia

**AUTOSTRADA (A14) : BOLOGNA-BARI-TARANNO  
TRATTO: BOLOGNA BORGO PANICALE - BOLOGNA SAN LAZZARO**

**POTENZIAMENTO IN SEDE DEL SISTEMA  
AUTOSTRADALE E TANGENZIALE DI BOLOGNA**

**\*PASSANTE DI BOLOGNA\*  
PROGETTO DEFINITIVO**

**VIABILITA' INTERFERITA**

**INTERFERENZE STRADALI - PARTE GENERALE**

**SEGNALETICA**

**RIQUALIFICA INTERSEZIONI VIA MATTEI**

**Stato attuale, rimozioni e pennine di progetto**


1114465	0000	PD IN	I00	SG000	00000	DSTD	1764	-2


