



SEZIONE TIPOLOGICA VIABILITA' IN SOTTOVIA STATO DI FATTO 1:100

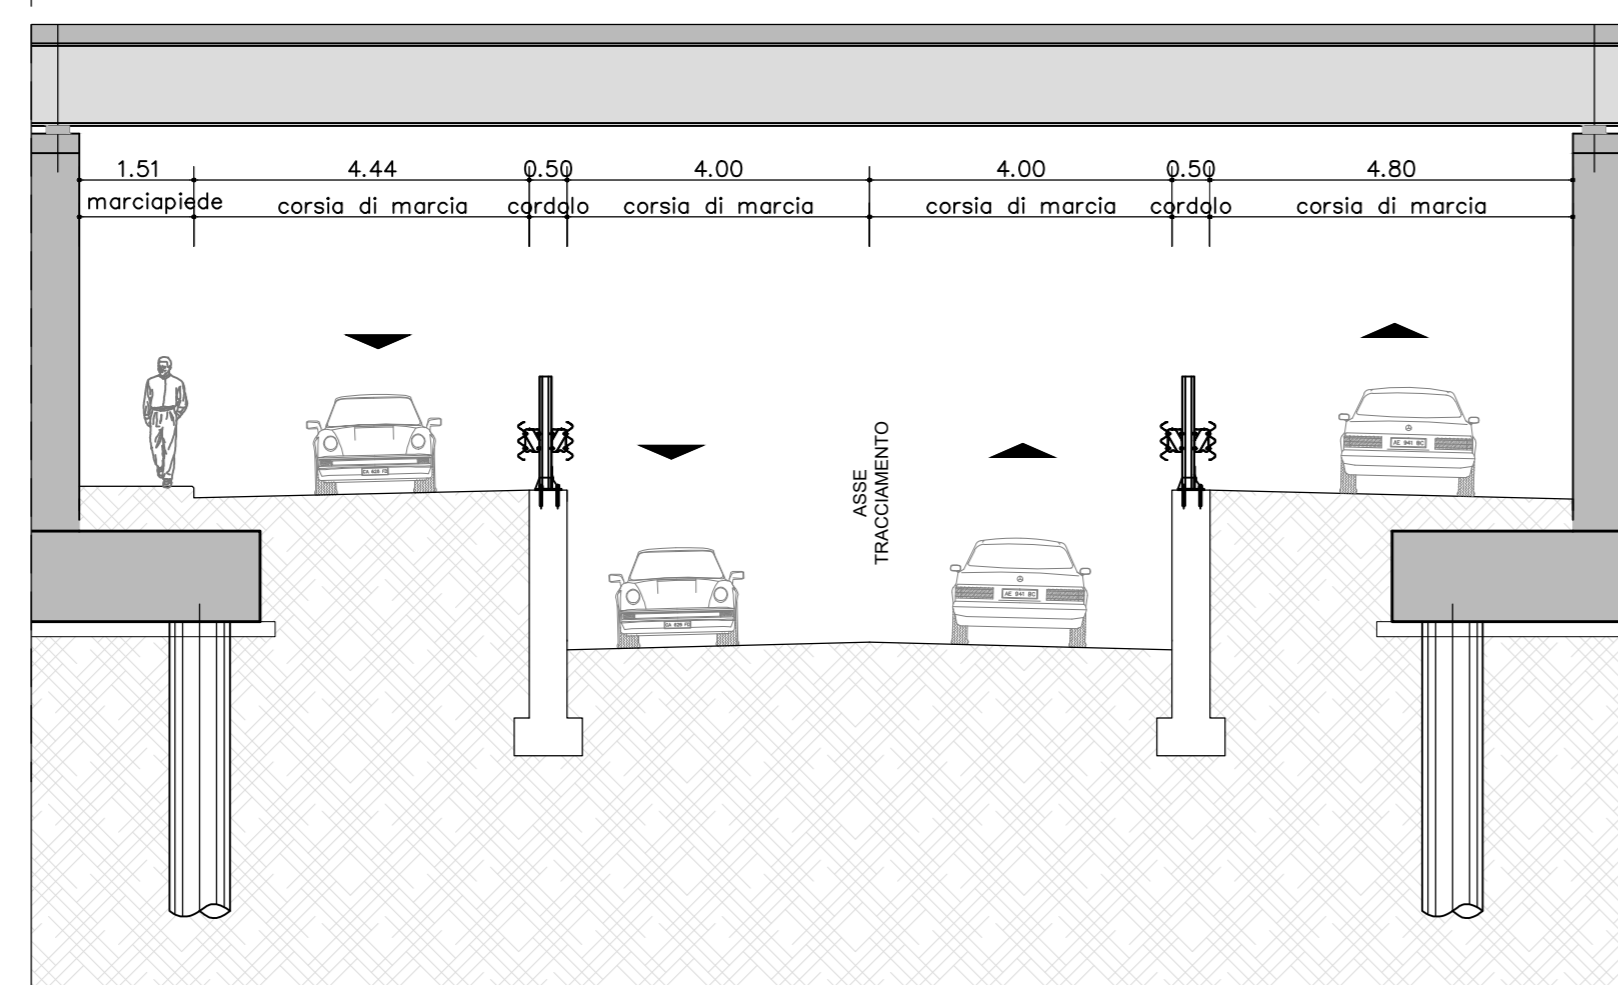

SEZIONE TIPOLOGICA VIABILITA' IN SOTTOVIA STATO DI PROGETTO 1:100

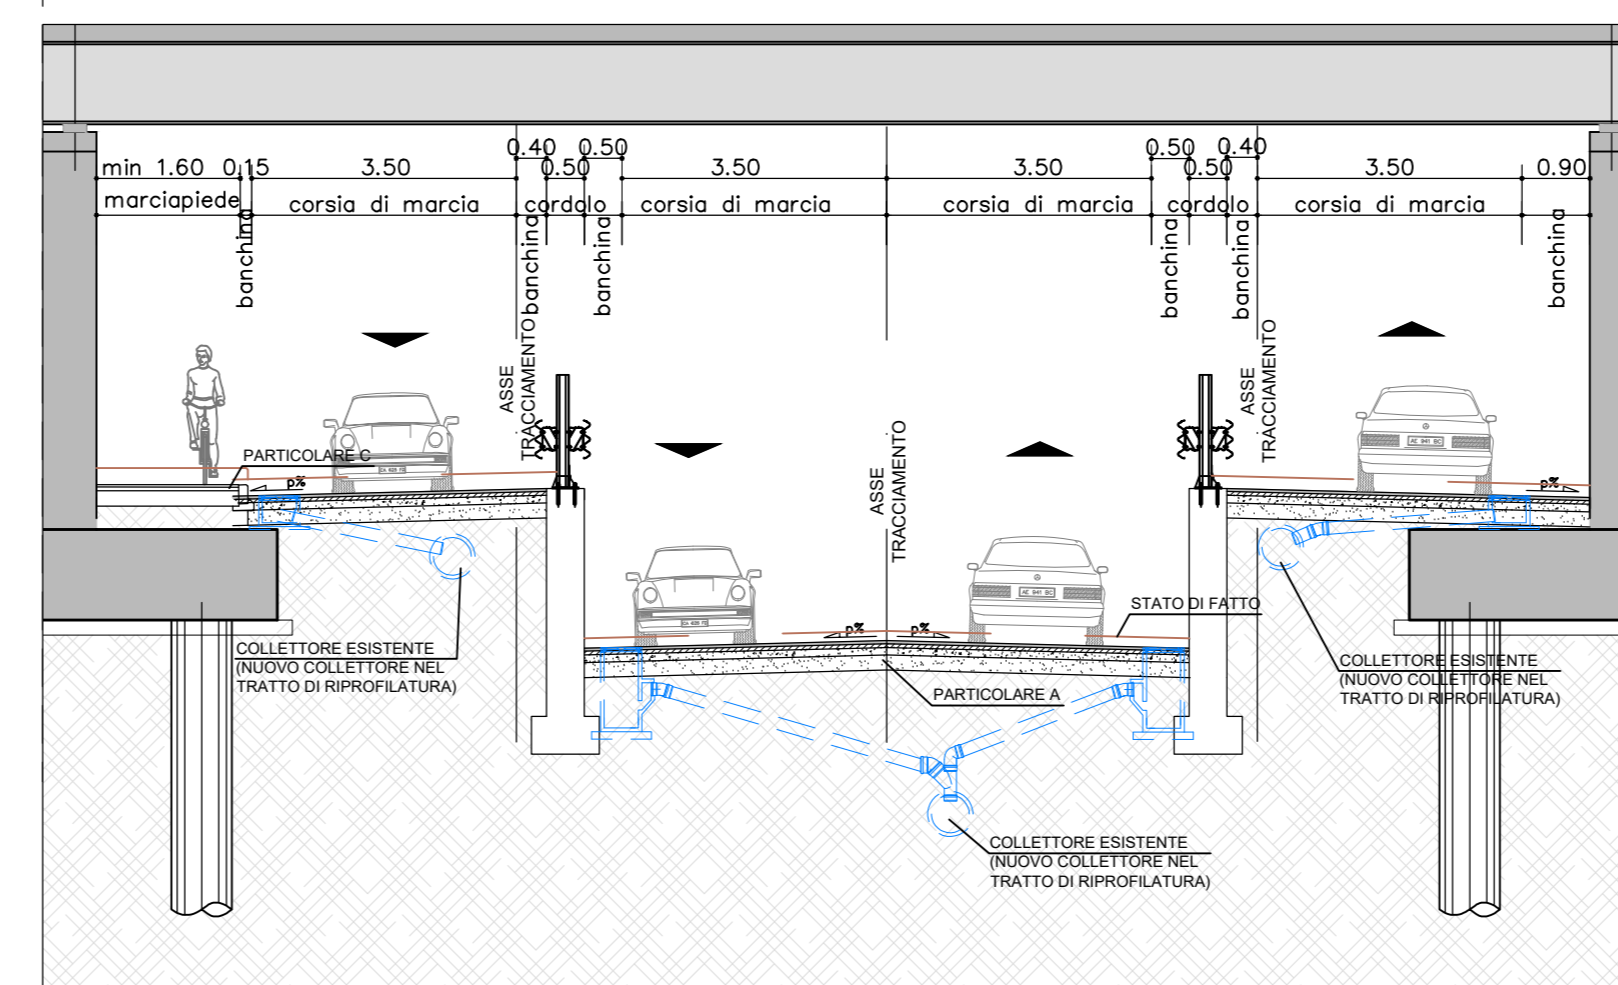

autostrade per l'italia

AUTOSTRADA (A14) : BOLOGNA-BARI-TARANTO
TRATTO: BOLOGNA BORGO PANIGALE - BOLOGNA SAN LAZZARO

POTENZIAMENTO IN SEDE DEL SISTEMA
AUTOSTRADALE E TANGENZIALE DI BOLOGNA

"PASSANTE DI BOLOGNA"

PROGETTO DEFINITIVO

VIABILITA' INTERFERITA

RIQUALIFICA VIA DEL TRIUMVIRATO - 9+201

PARTE STRADALE

PLANIMETRIA STATO DI PROGETTO E SEZIONI TIPO

IL PROGETTAZIONE SPECIALISTICO Ing. Gianluigi Salvatore Spazzozzo Ord. Ingg. Milano n. 420796		IL RESPONSABILE INTEGRAZIONE PRESTAZIONI SPECIALISTICHE Ing. Raffaele Rinaldesi Ord. Ingg. Moenza n. 41068		IL DIRETTORE TECNICO Ing. Andrea Tassi Ord. Ingg. Parma n. 1154	
REPERIBILITA' STATO DI FATTO					
CODICE IDENTIFICATIVO: 111465 0000 PD IN I 01 RP 001 00000 STD 1779-2					

VISTO DEL COMMITTENTE: **autostrade** per l'italia
 IL RESPONSABILE DELL'OPERA: Ing. Fabio Varesi
 VISTO DEL CONCESSIONARIO: **Ministero delle Infrastrutture e dei Trasporti**
 IL RESPONSABILE DELL'OPERA: Ing. Fabio Varesi