



PROVINCIA : BOLOGNA  
 COMUNE : BOLOGNA

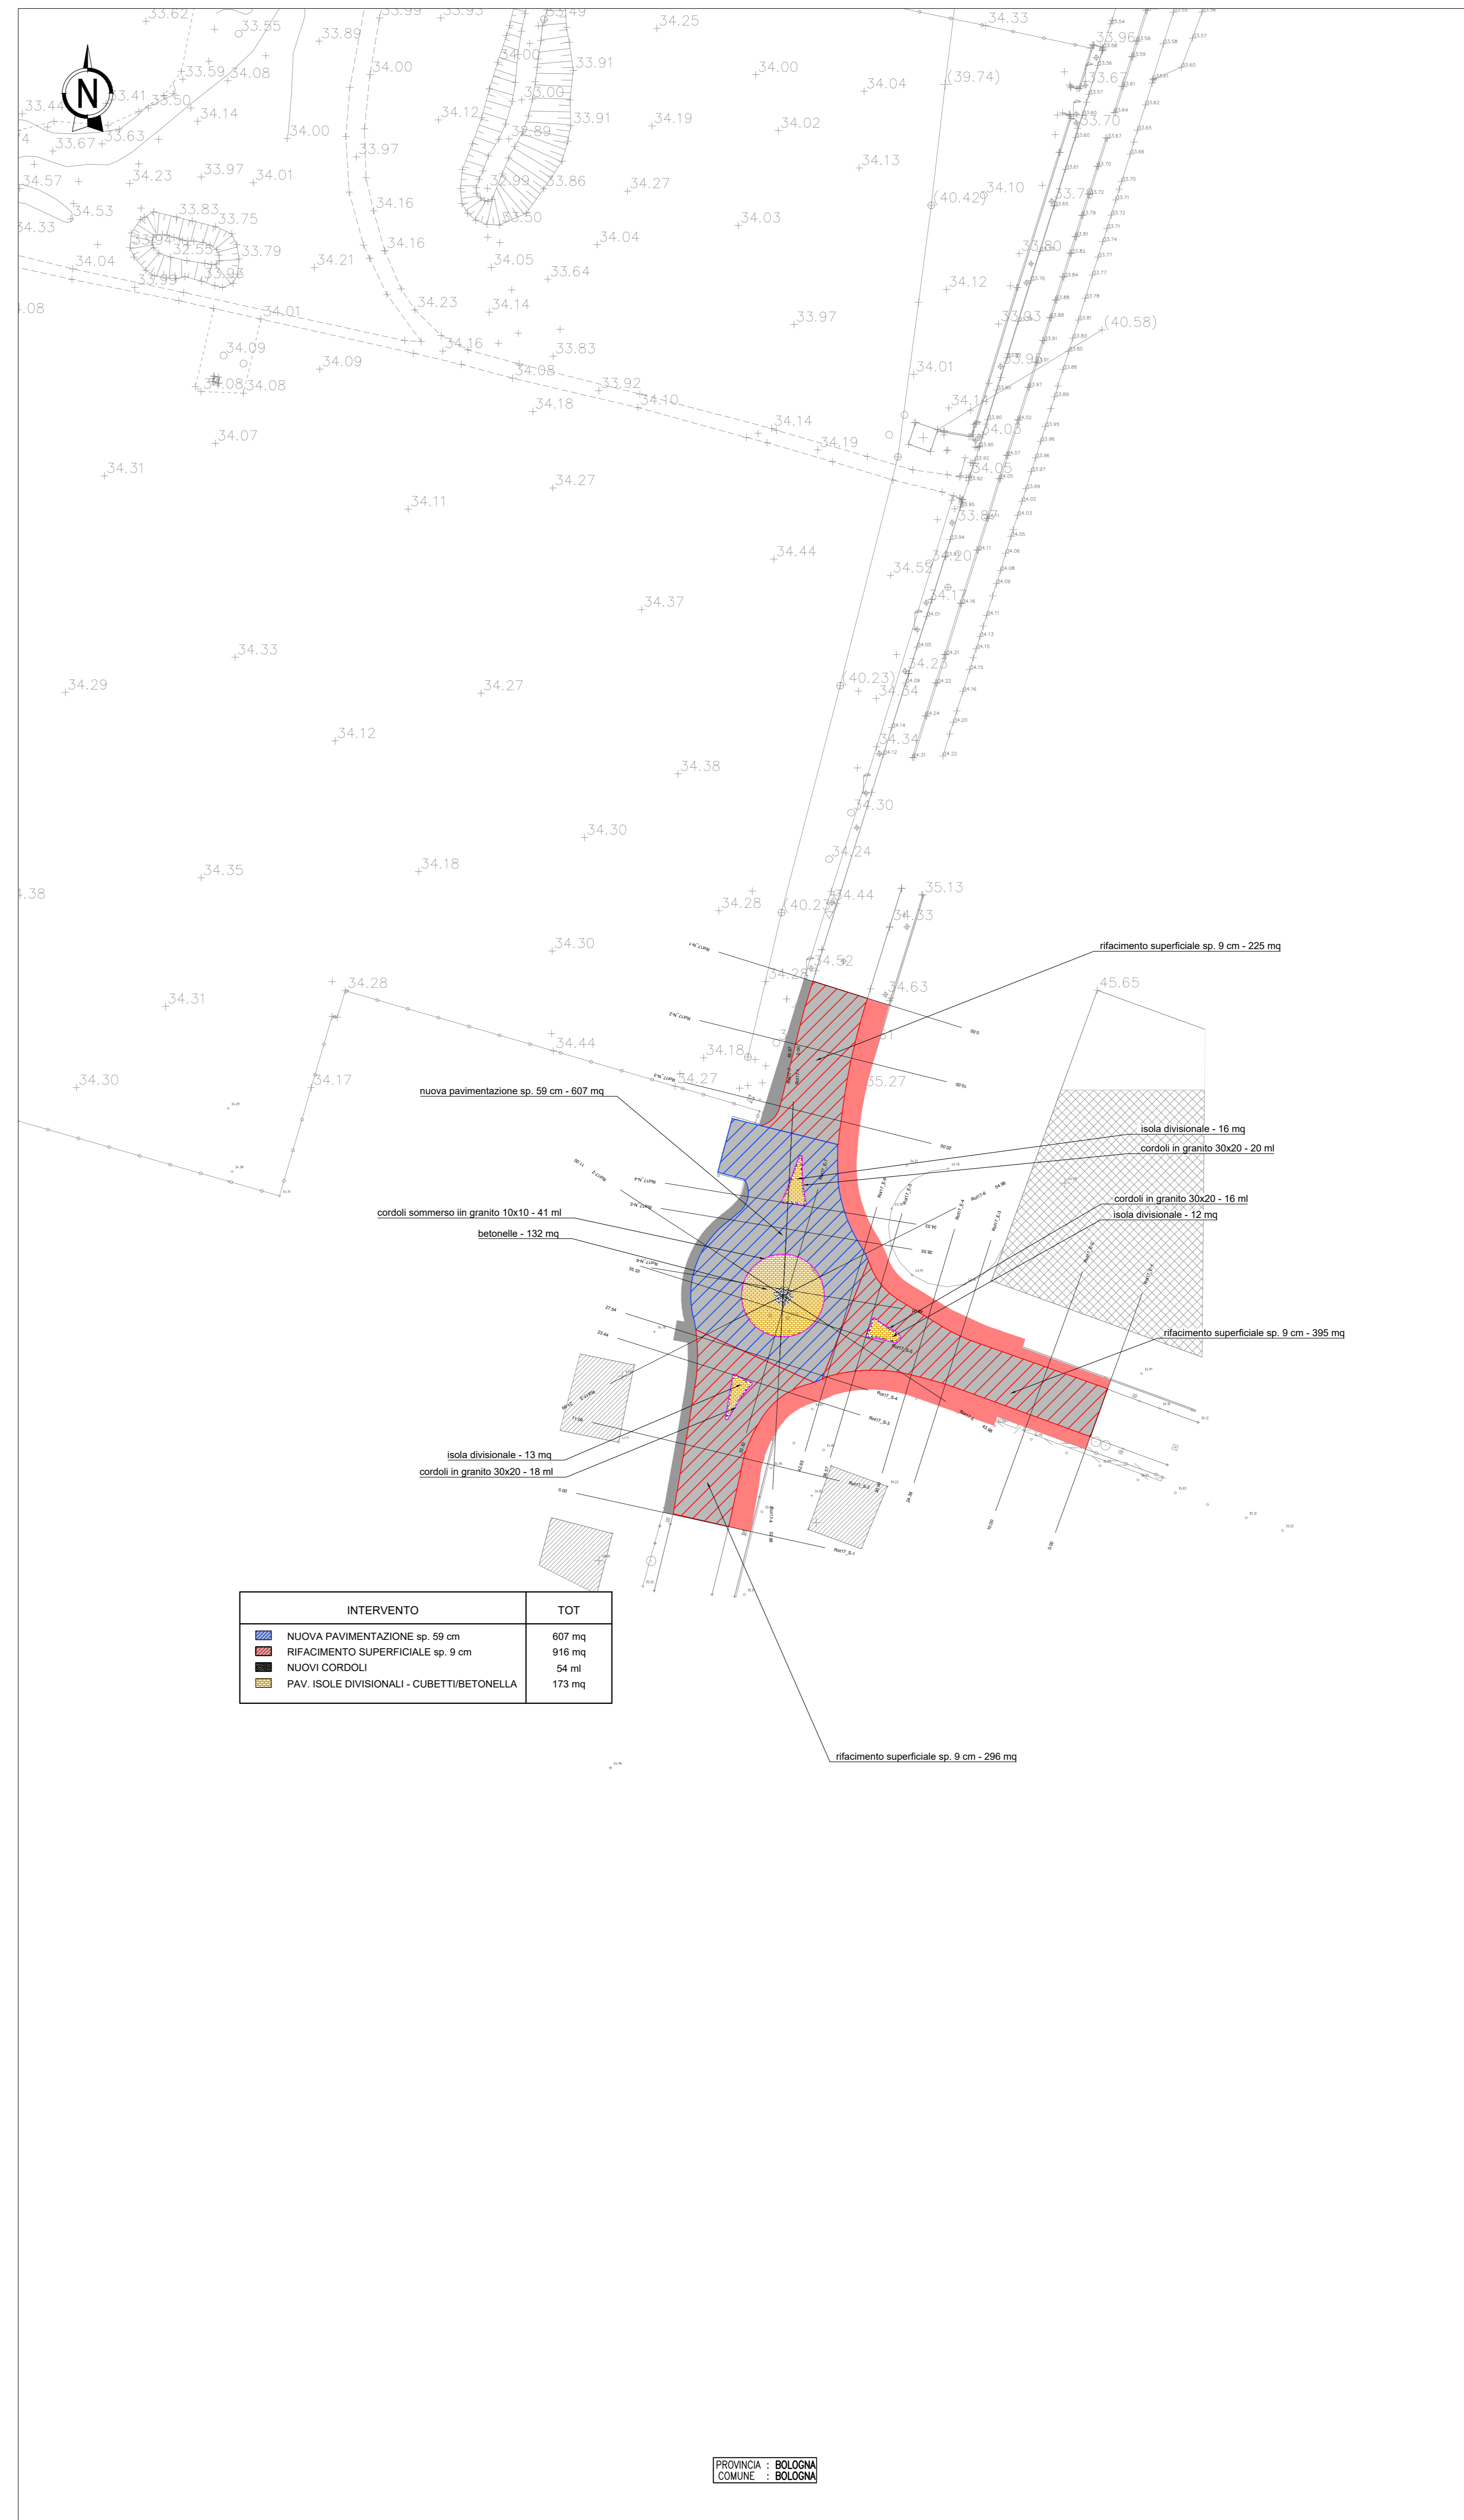

PROVINCIA : BOLOGNA  
 COMUNE : BOLOGNA

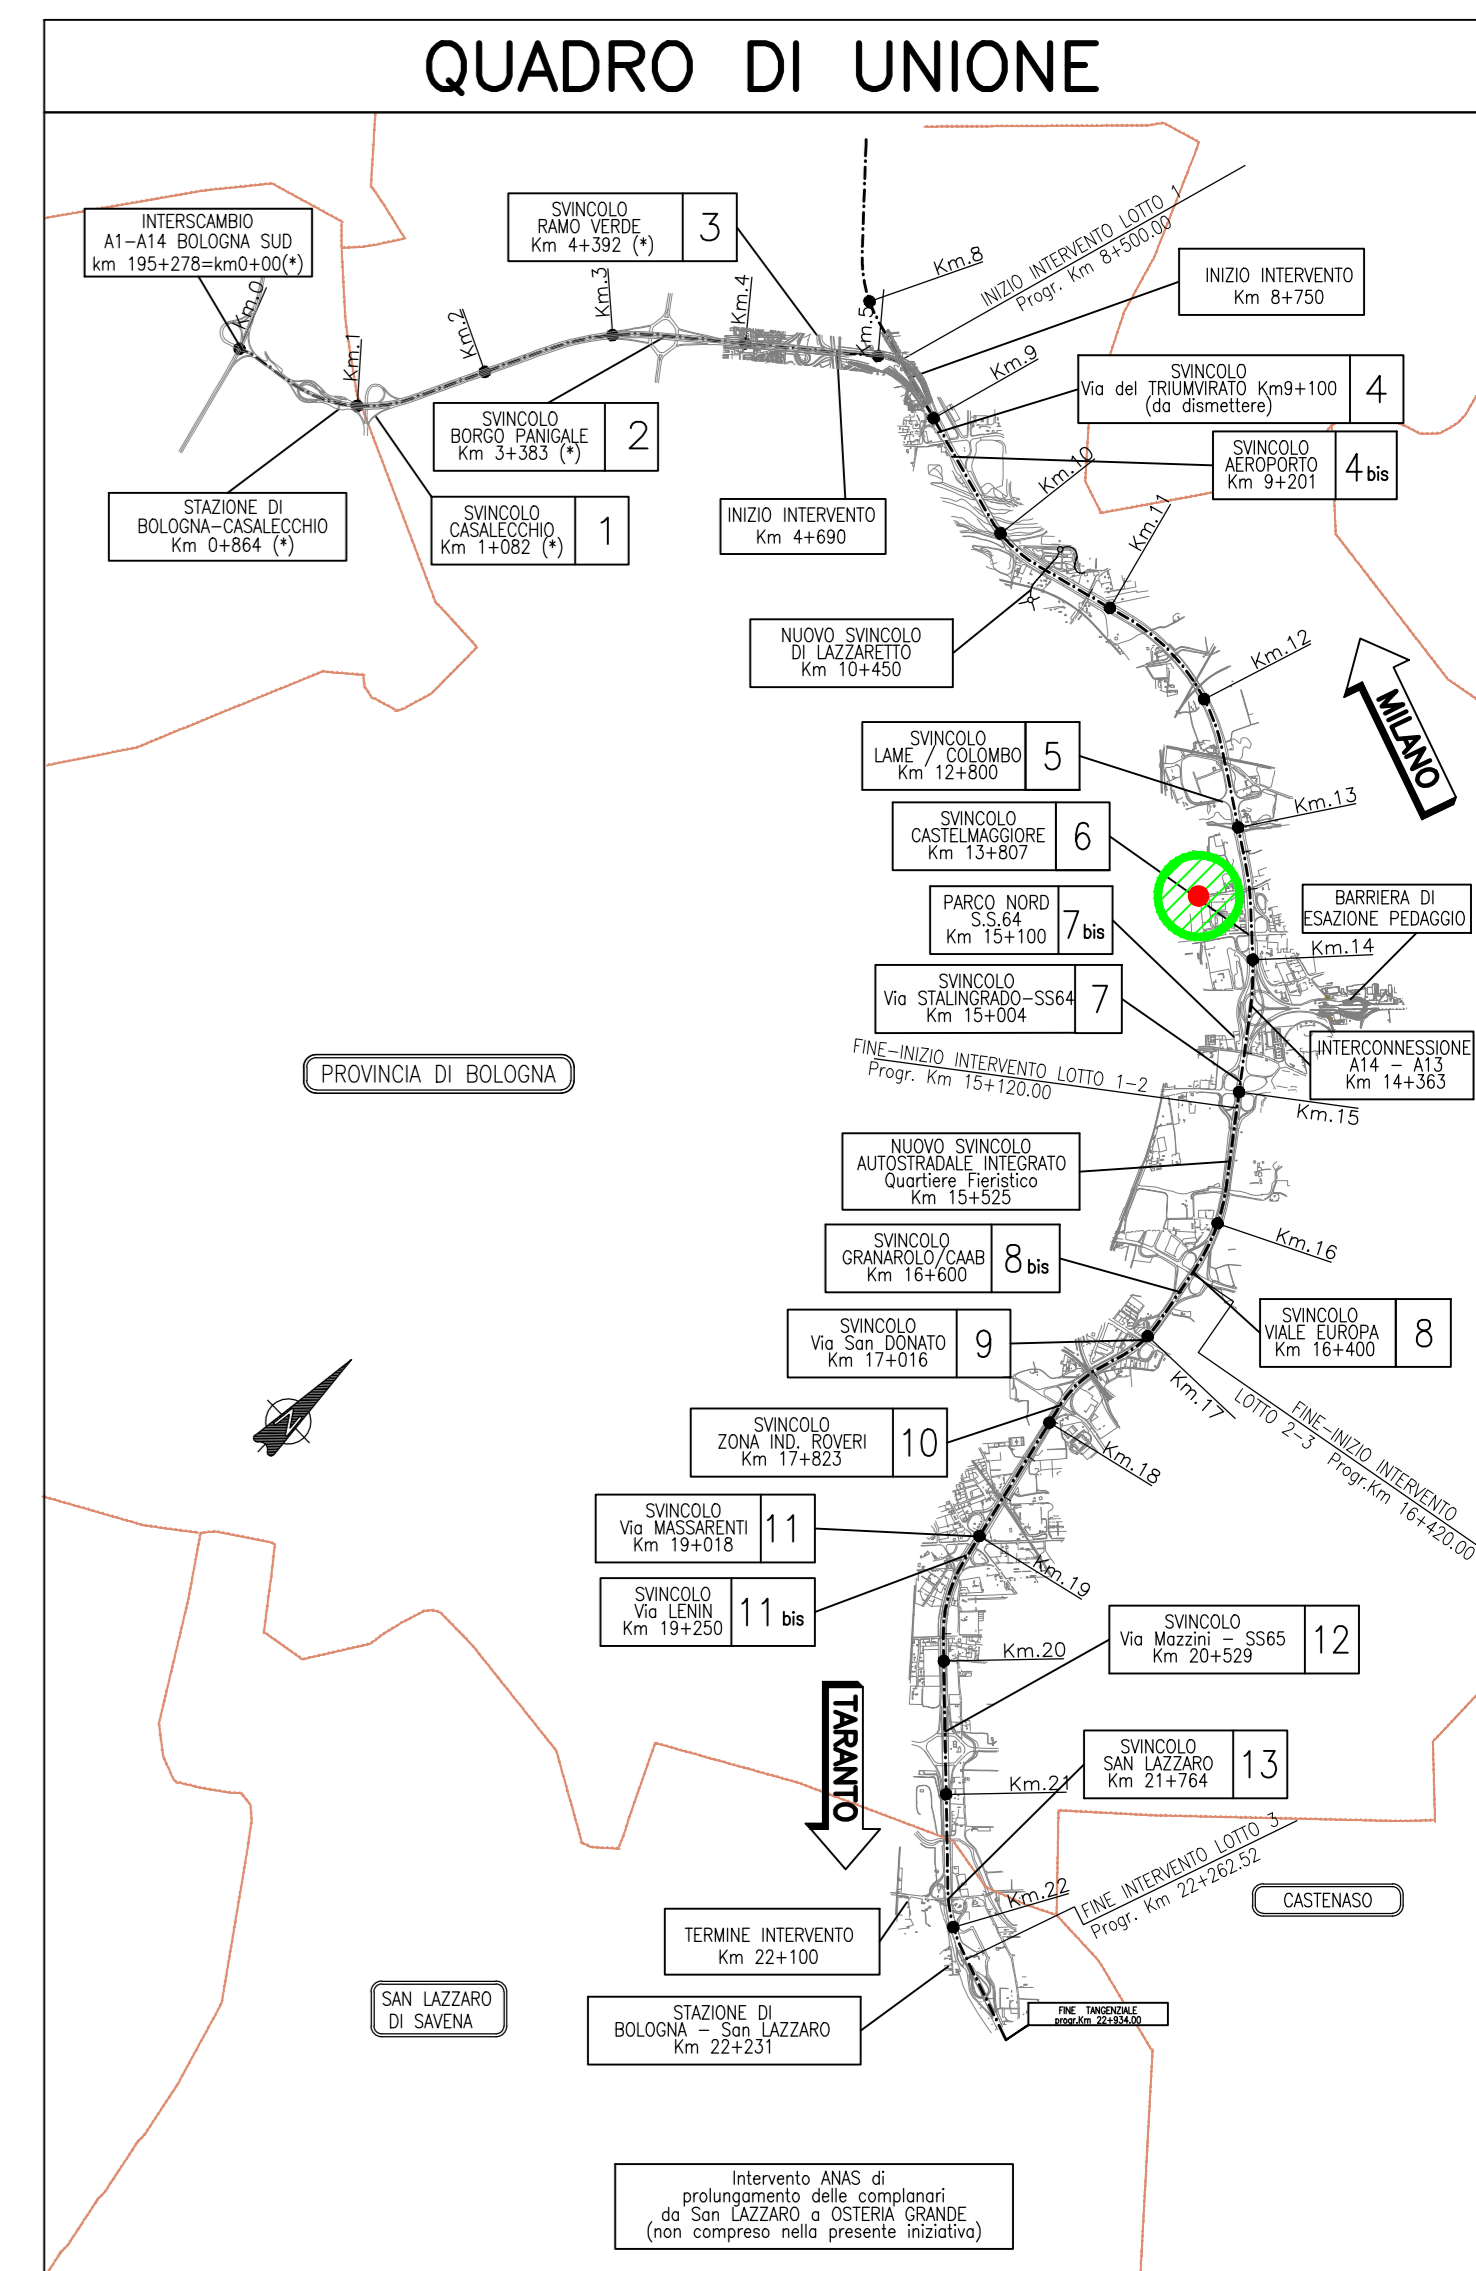

N.B.: Per le quantità degli articoli a spessore variabile relative agli scavi e ai rilevati non espressamente indicate vedere sezioni trasversali e computo movimenti terra



AUTOSTRADA (A14) : BOLOGNA-BARI-TARANTO  
 TRATTO: BOLOGNA BORGO PANIGALE - BOLOGNA SAN LAZZARO

POTENZIAMENTO IN SEDE DEL SISTEMA  
 AUTOSTRADALE E TANGENZIALE DI BOLOGNA

"PASSANTE DI BOLOGNA"

PROGETTO DEFINITIVO

VIABILITA' INTERFERITA

RIQUALIFICA VIA DELL'ARCOVEGGIO - 13+470

ROT17-NUOVA ROTATORIA V. GIURIOLO V.ARCOVEGGIO

PLANIMETRIA DELLE DEMOLIZIONI E DEGLI INTERVENTI DI PROGETTO

<b>IL PROGETTISTA SPECIALISTICO</b> Ing. Gianluigi Solimone Spizzichino Ord. Ingg. Milano N.420796 RESPONSABILE STUDIO E ARREDI STRADALI		<b>IL RESPONSABILE INTEGRAZIONE PRESTAZIONI SPECIALISTICHE</b> Ing. Raffaele Rinaldesi Ord. Ingg. Mozzanica N. 41068		<b>IL DIRETTORE TECNICO</b> Ing. Andrea Tassi Ord. Ingg. Parma N. 1154 PROGETTAZIONE NUOVE OPERE AUTOSTRADALI	
<b>APPROVAZIONE PROGETTO</b> 11/05/2020 111465		<b>CODICE IDENTIFICATIVO</b> PD   IT   05   RO   17   P   00   D   STD   1841 - 2		<b>ORDINATORE</b> 00 1:500	
<b>PROJECT MANAGER</b> Ing. Raffaele Rinaldesi Ord. Ingg. Mozzanica N. 41068		<b>SUPPORTO SPECIALISTICO</b> -		<b>REVISIONE</b> 0 - Data 1 - SETTEMBRE 2019 2 - SETTEMBRE 2020 3 - 4 -	
REDATTO -		VERIFICATO -		-	

VISTO DEL COMMITTENTE Ing. Fabio Valeri	VISTO DEL CONCESSIONE Ministero delle Infrastrutture e dei Trasporti Direzione Provinciale di Bologna
--	---