





PLANIMETRIA DI PROGETTO - ROTATORIA 3 1:1000

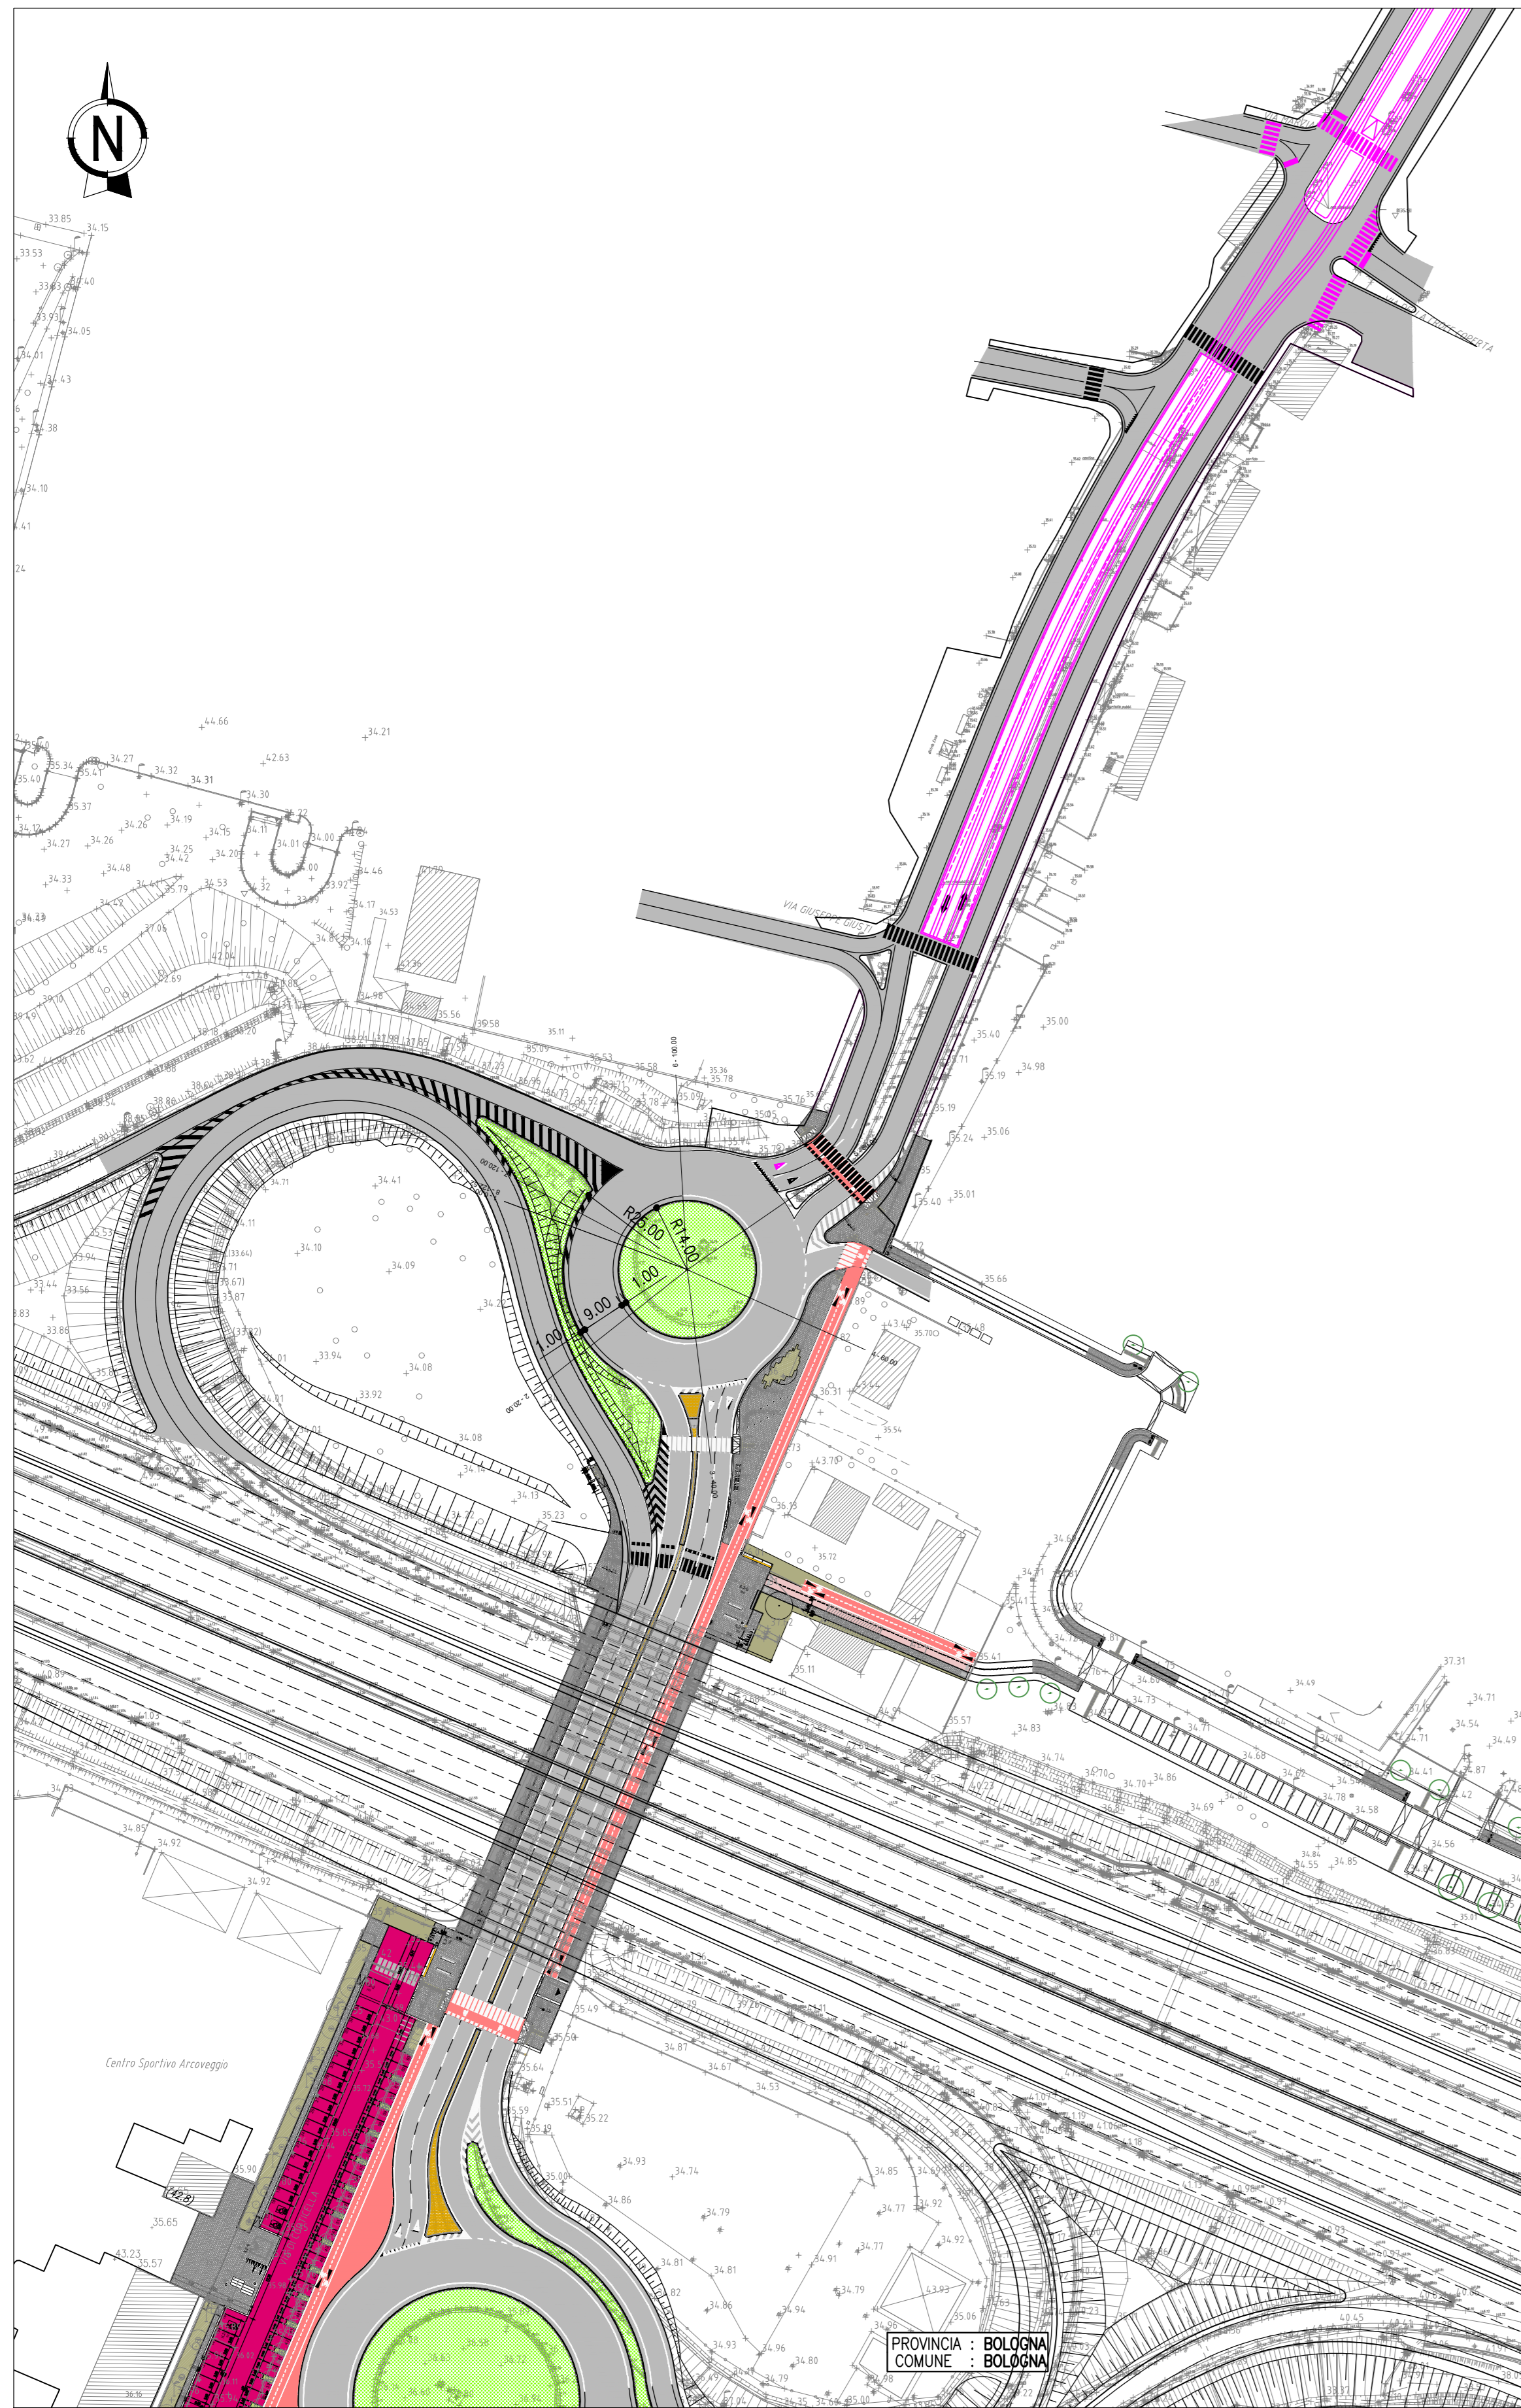

PLANIMETRIA DI PROGETTO - ROTATORIA 3 - RAMO NORD 1:1000

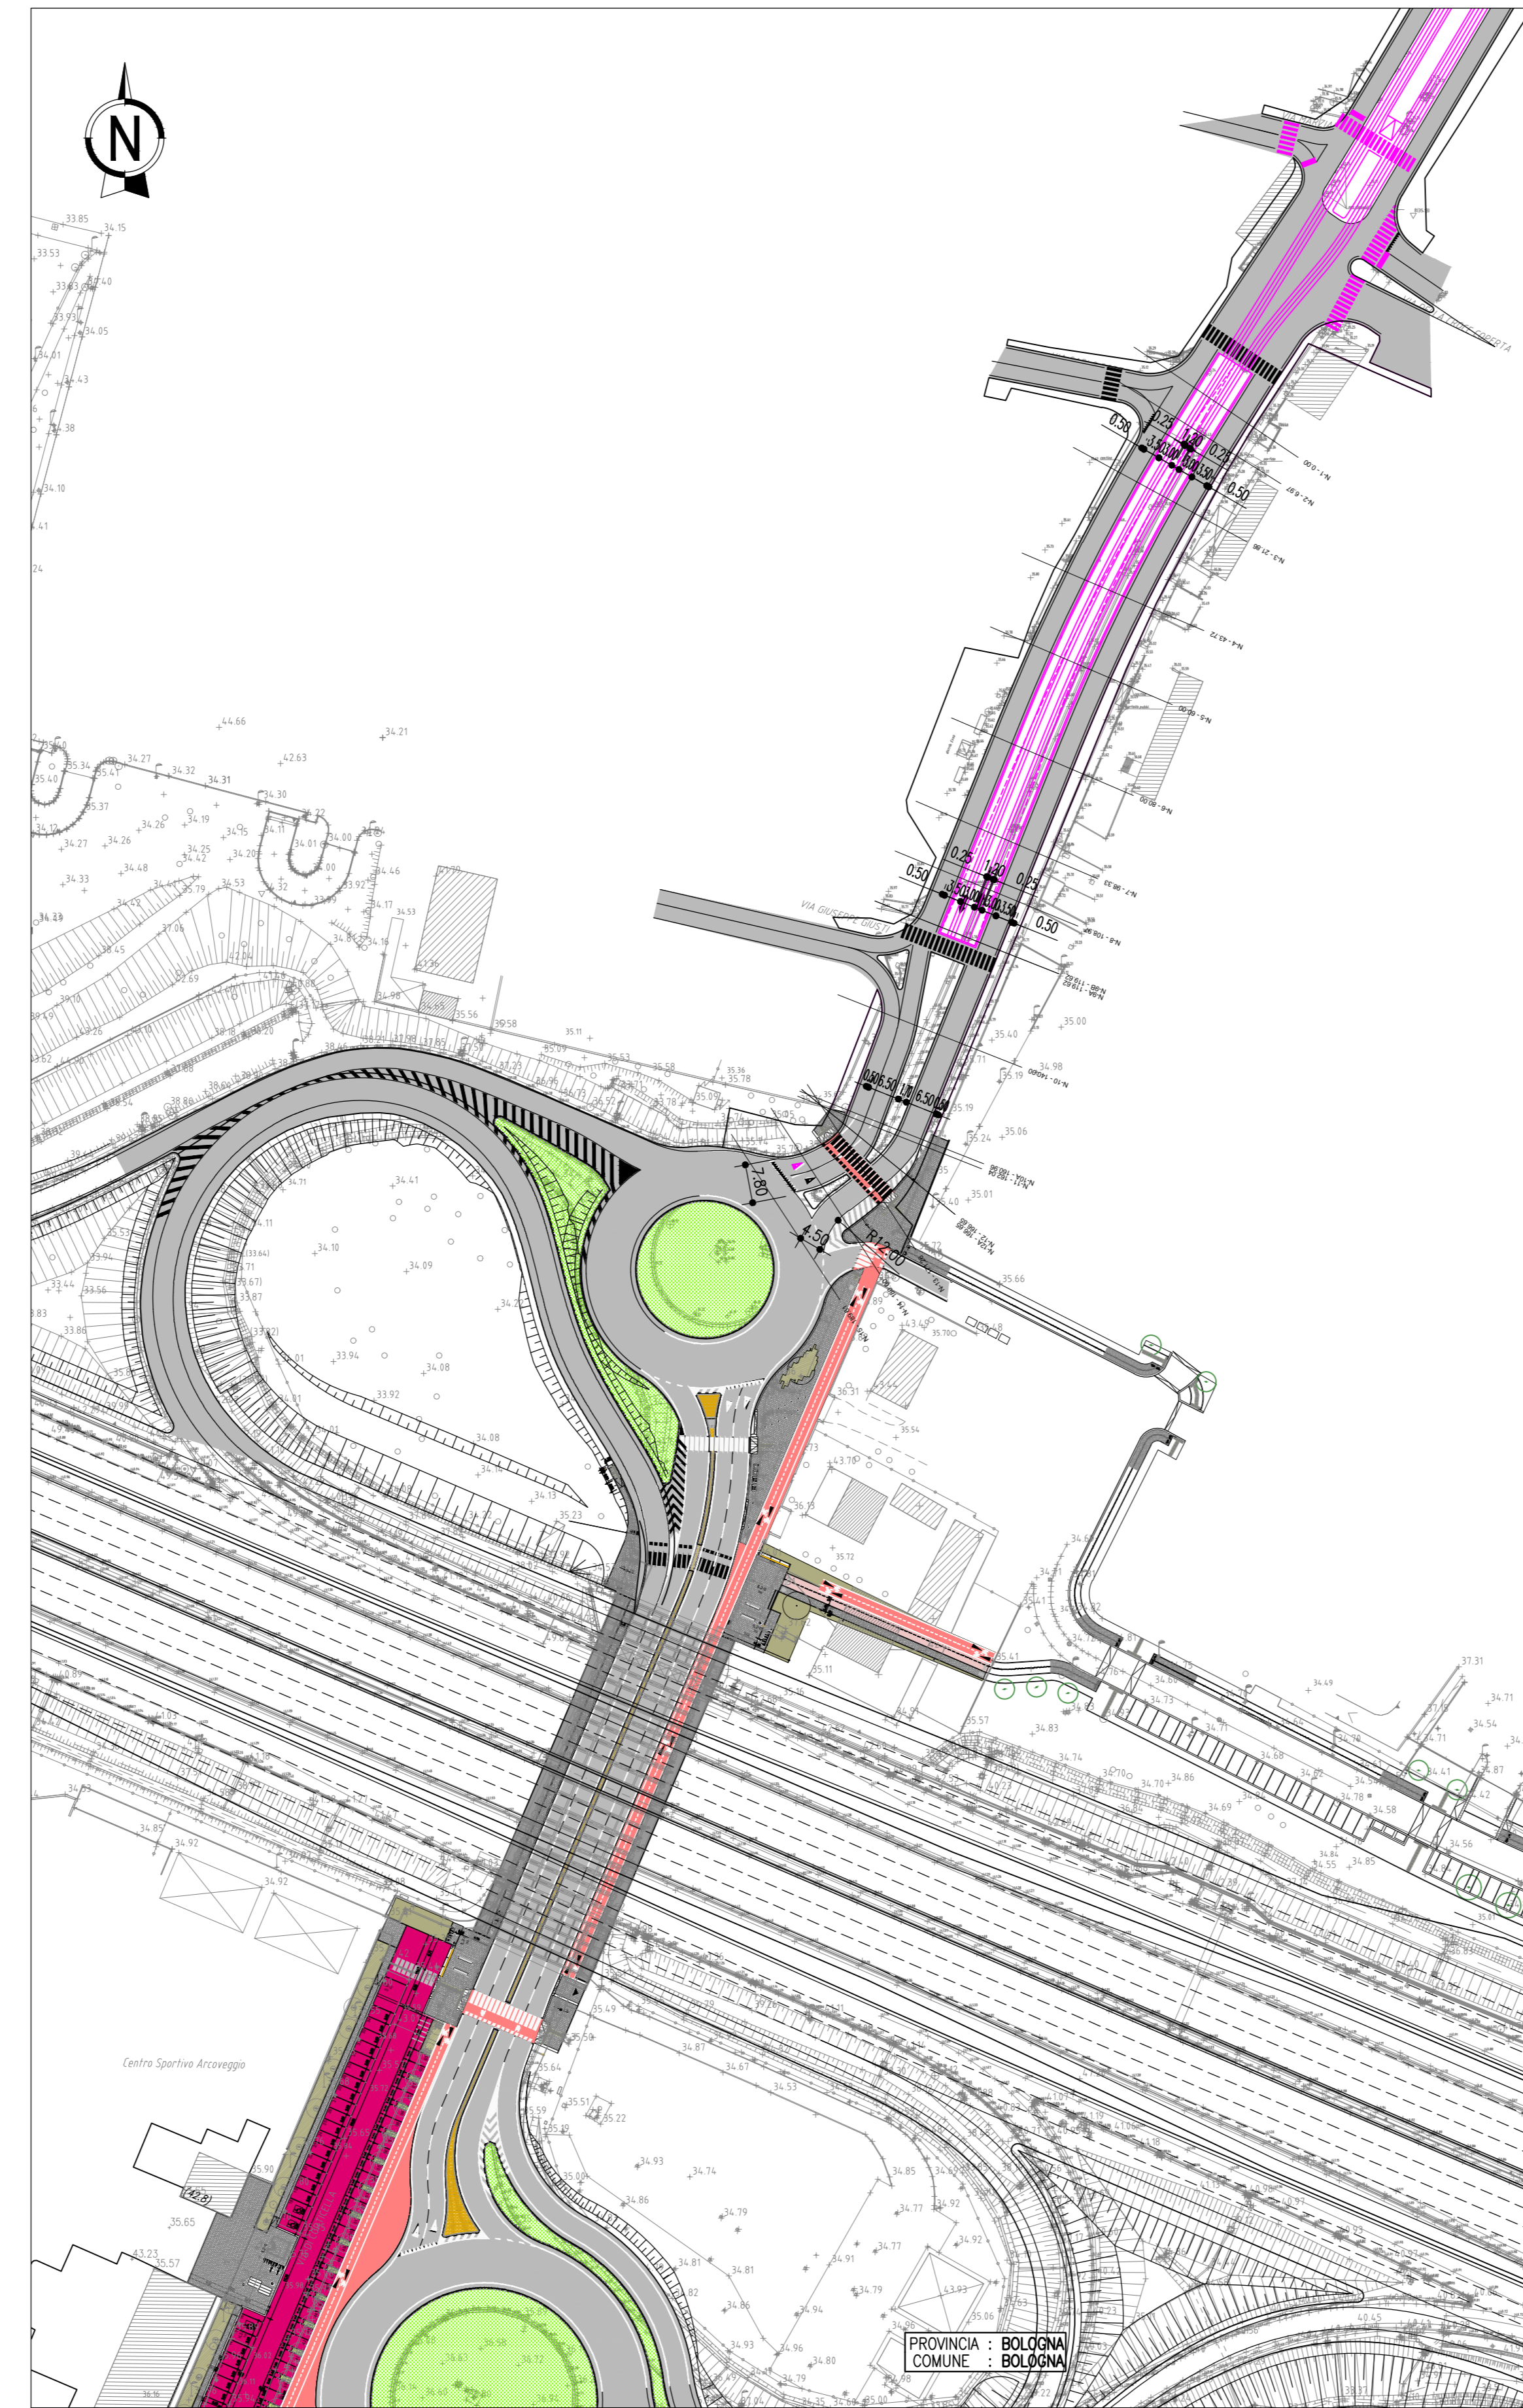

PLANIMETRIA DI PROGETTO - ROTATORIA 3 - RAMO EST 1:1000

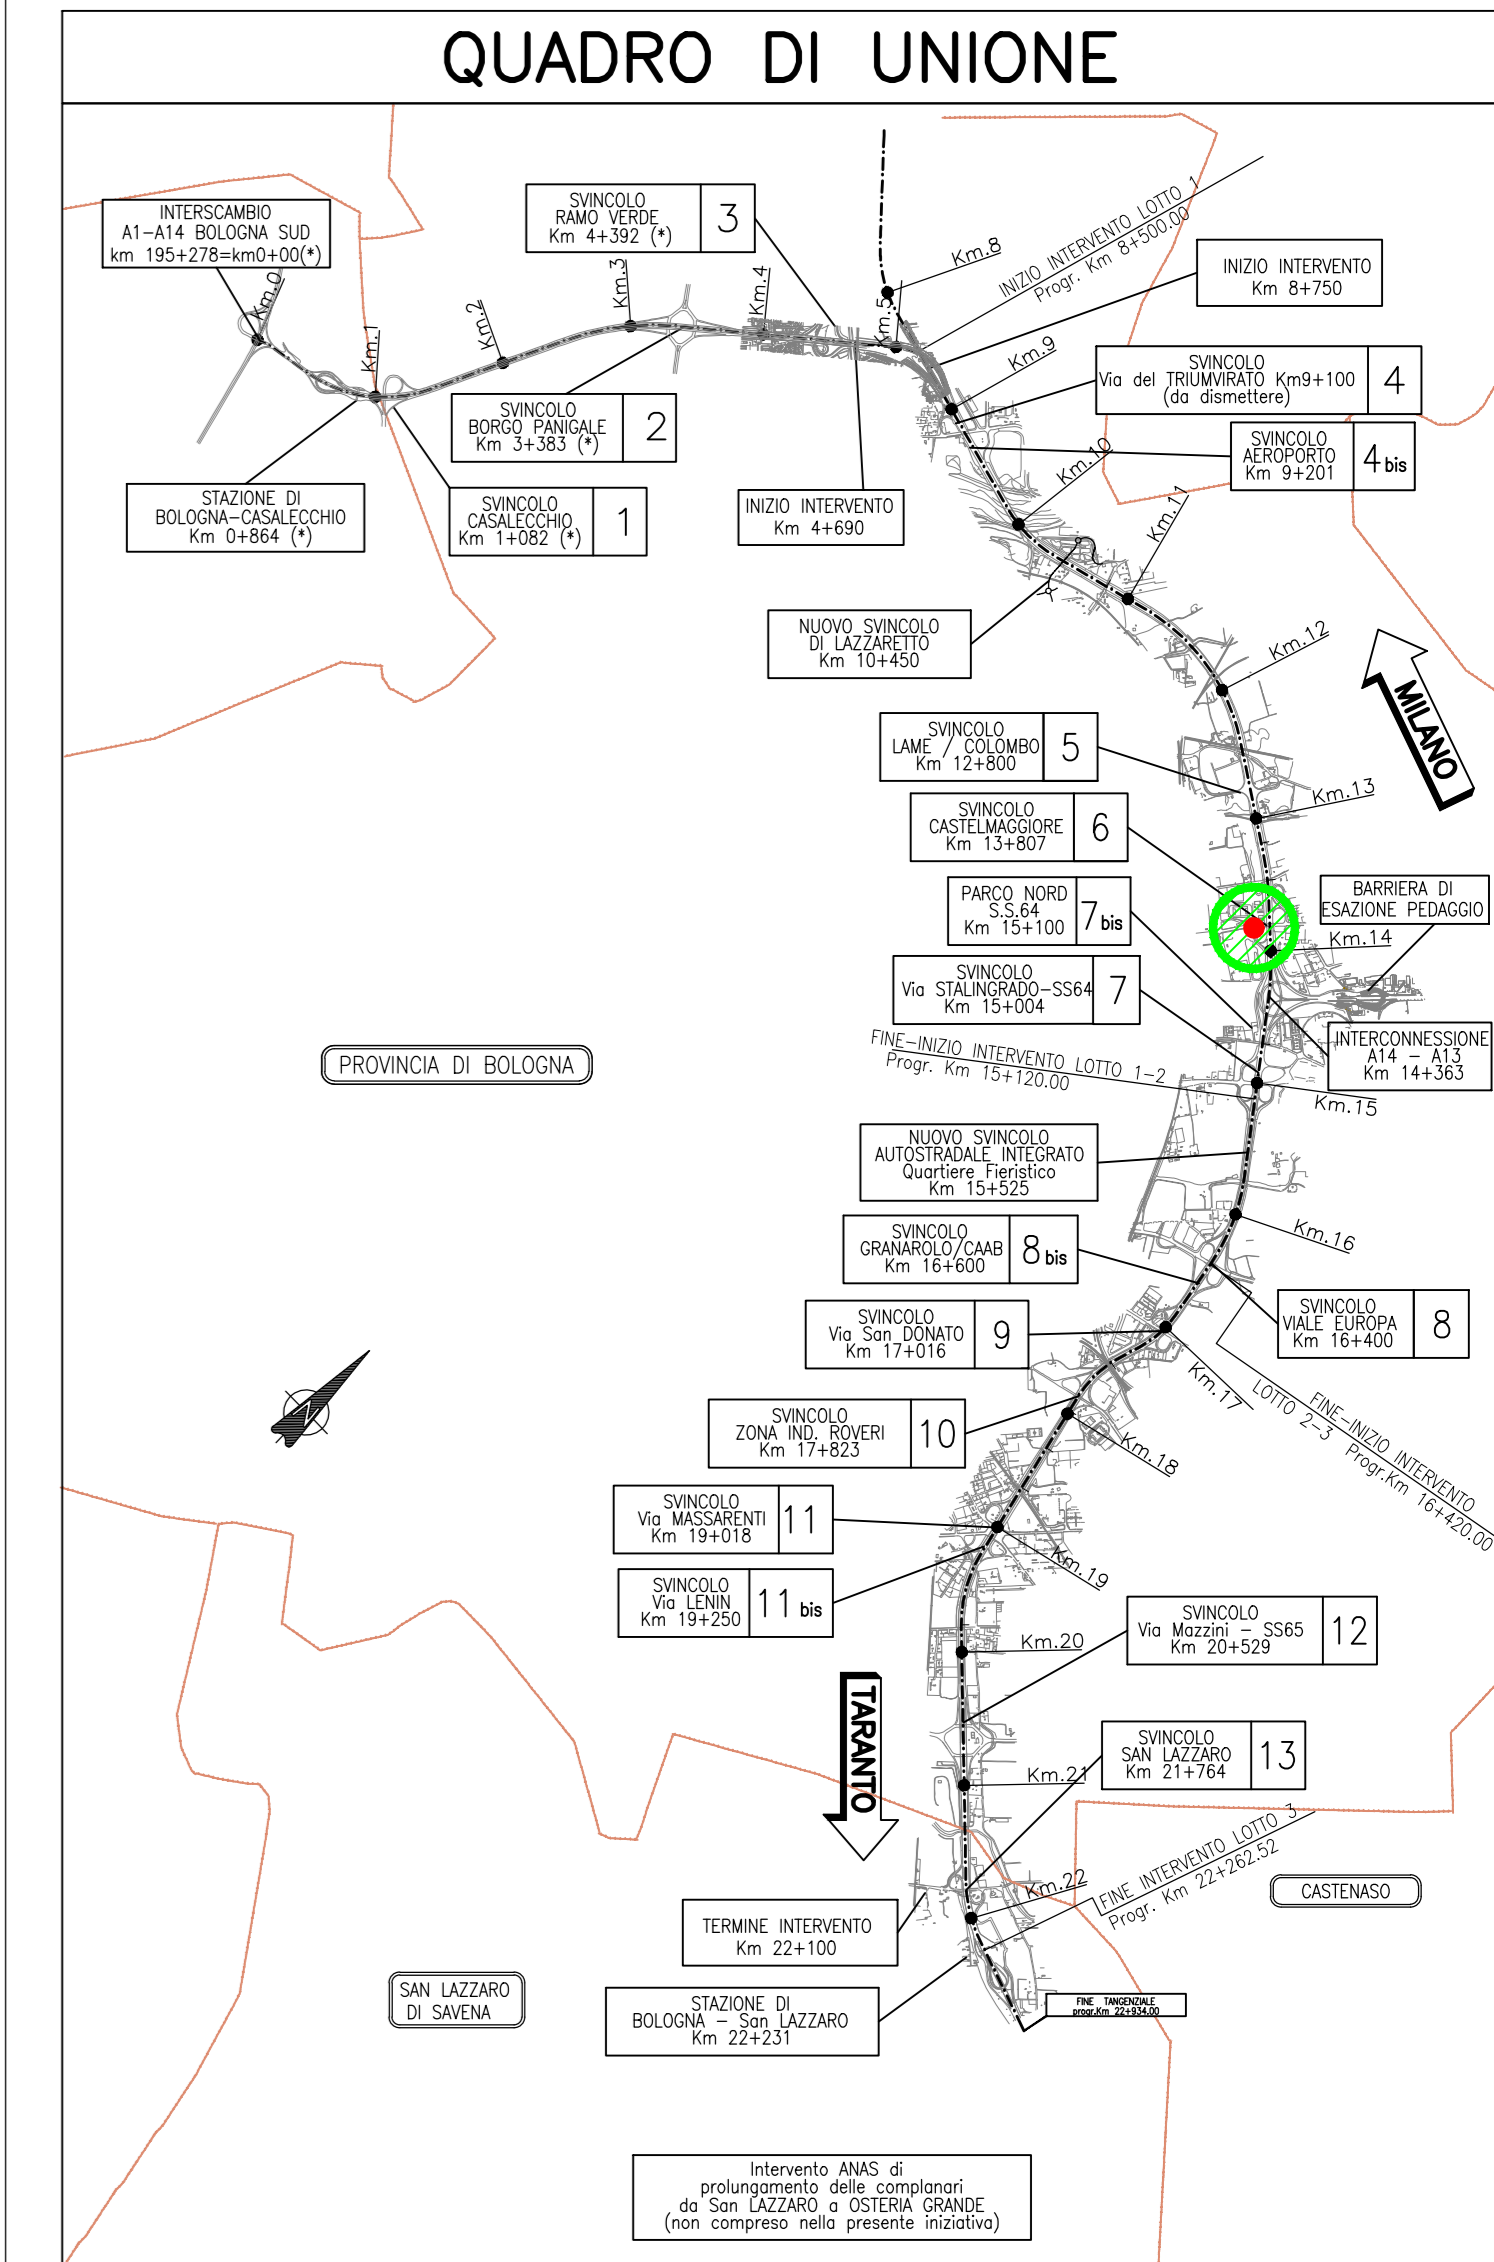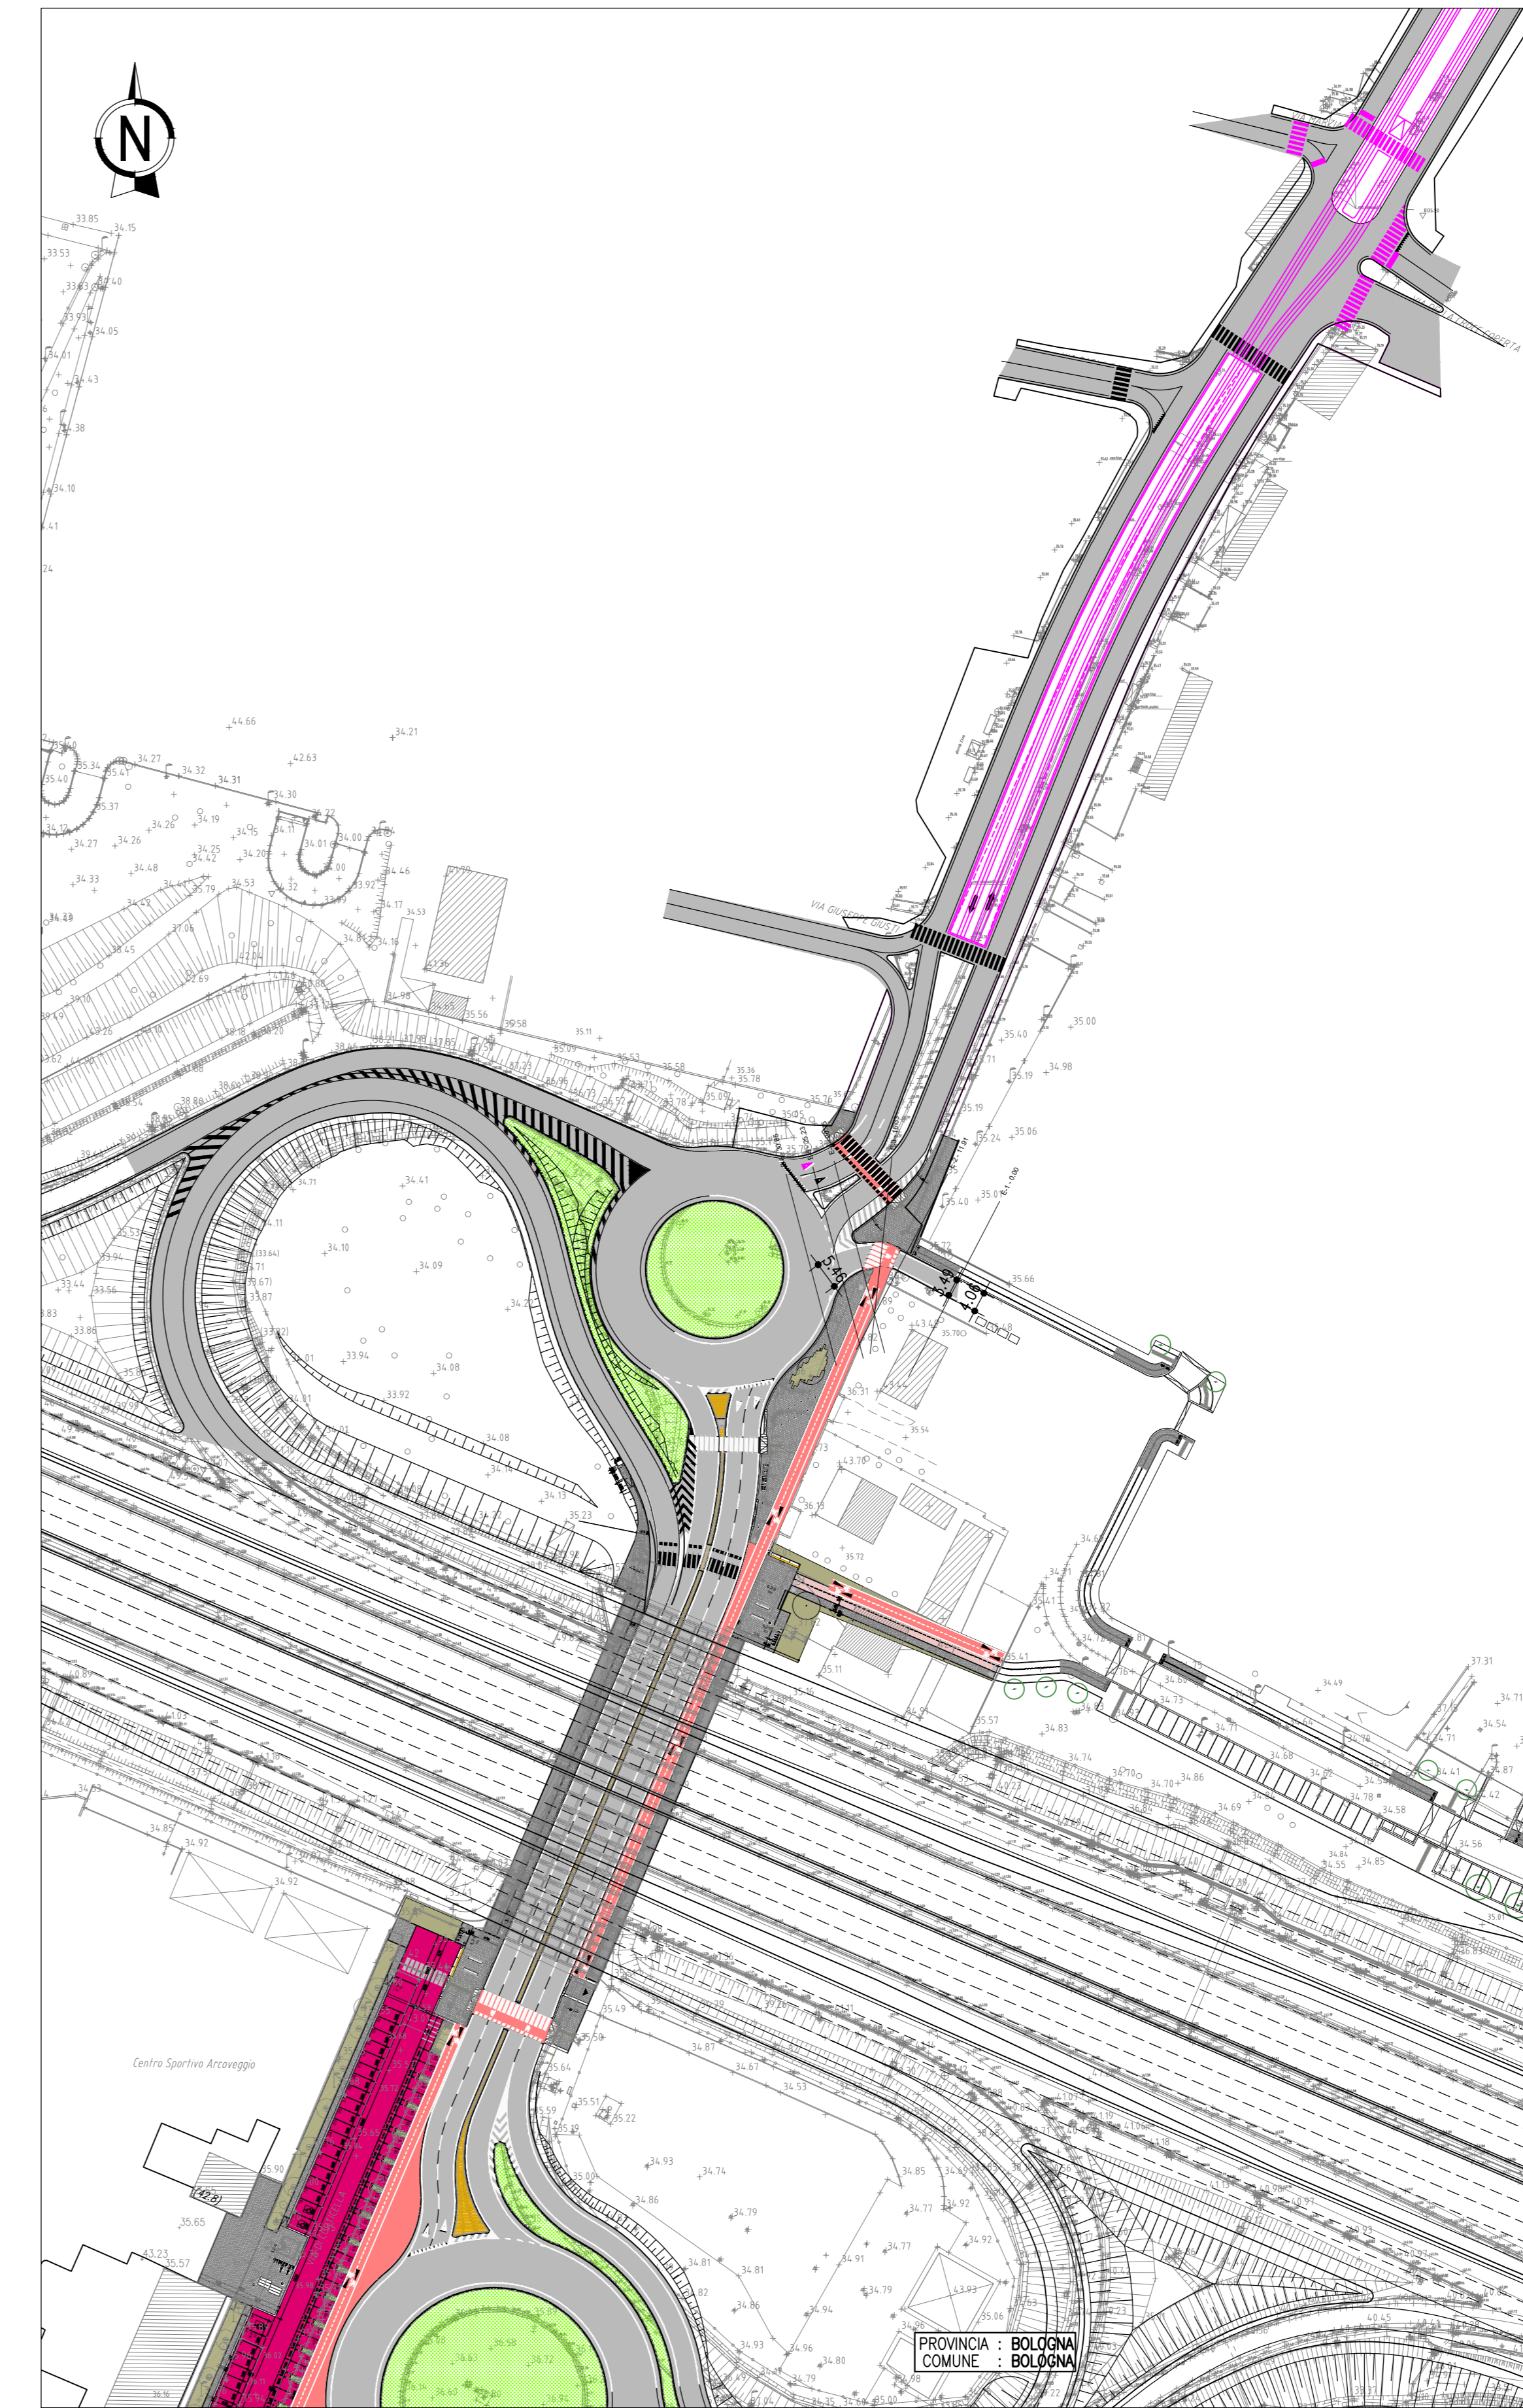

autostrade per l'italia

AUTOSTRADA (A14) : BOLOGNA-BARI-TARANTO
TRATTO: BOLOGNA BORGO PANIGALE - BOLOGNA SAN LAZZARO

POTENZIAMENTO IN SEDE DEL SISTEMA
AUTOSTRADALE E TANGENZIALE DI BOLOGNA

"PASSANTE DI BOLOGNA"

PROGETTO DEFINITIVO

VIABILITA' INTERFERITA

RIQUALIFICA VIA DI CORTICELLA - 13+807

ROT03 - MOD. ROT. V.CORTICELLA NORD pk13+760

PLANIMETRIE DI PROGETTO

IL PROGETTISTA SPECIALISTICO Ing. Gianluigi Soliviere Spizzello Ord. Ingeg. Milano N.420796 RESPONSABILE STUDIO E VERIFICA STRADALE		IL RESPONSABILE INTEGRAZIONE PRESTAZIONI SPECIALISTICHE Ing. Raffaele Rinaldi Ord. Ingeg. Mozzanica N.1068		IL DIRETTORE TECNICO Ing. Andrea Tanti Ord. Ingeg. Parma N.1154 PROGETTAZIONE NUOVE OPERE AUTOSTRADALI	
CODICE IDENTIFICATIVO 111465 0000 PD IN I 06 R0003 PL 000 D STD 1869 -2		APPROVAZIONE PROGETTO 00		APPROVAZIONE ELABORAZIONE 00	
PROGETTO MANAGER Ing. Raffaele Rinaldi Ord. Ingeg. Mozzanica N.1068		SUPPORTO SPECIALISTICO -		REVISIONE 0 DICEMBRE 2017 1 SETTEMBRE 2019 2 SETTEMBRE 2020 3 4	
REDATTO -		VERIFICATO -		SCALA 1:1000	

VISTO DEL COMMITTENTE Ing. RESPONSABILE DEL PROCEDIMENTO Ing. Fabio Viorari	VISTO DEL CONCESSIONARIO Ministero delle Infrastrutture e dei Trasporti Direzione Regionale Emilia-Romagna
--	---