


PROFILO LONGITUDINALE - RIQUALIFICA VIA ZAMBELLINI - RAMO EST 1:1000/100

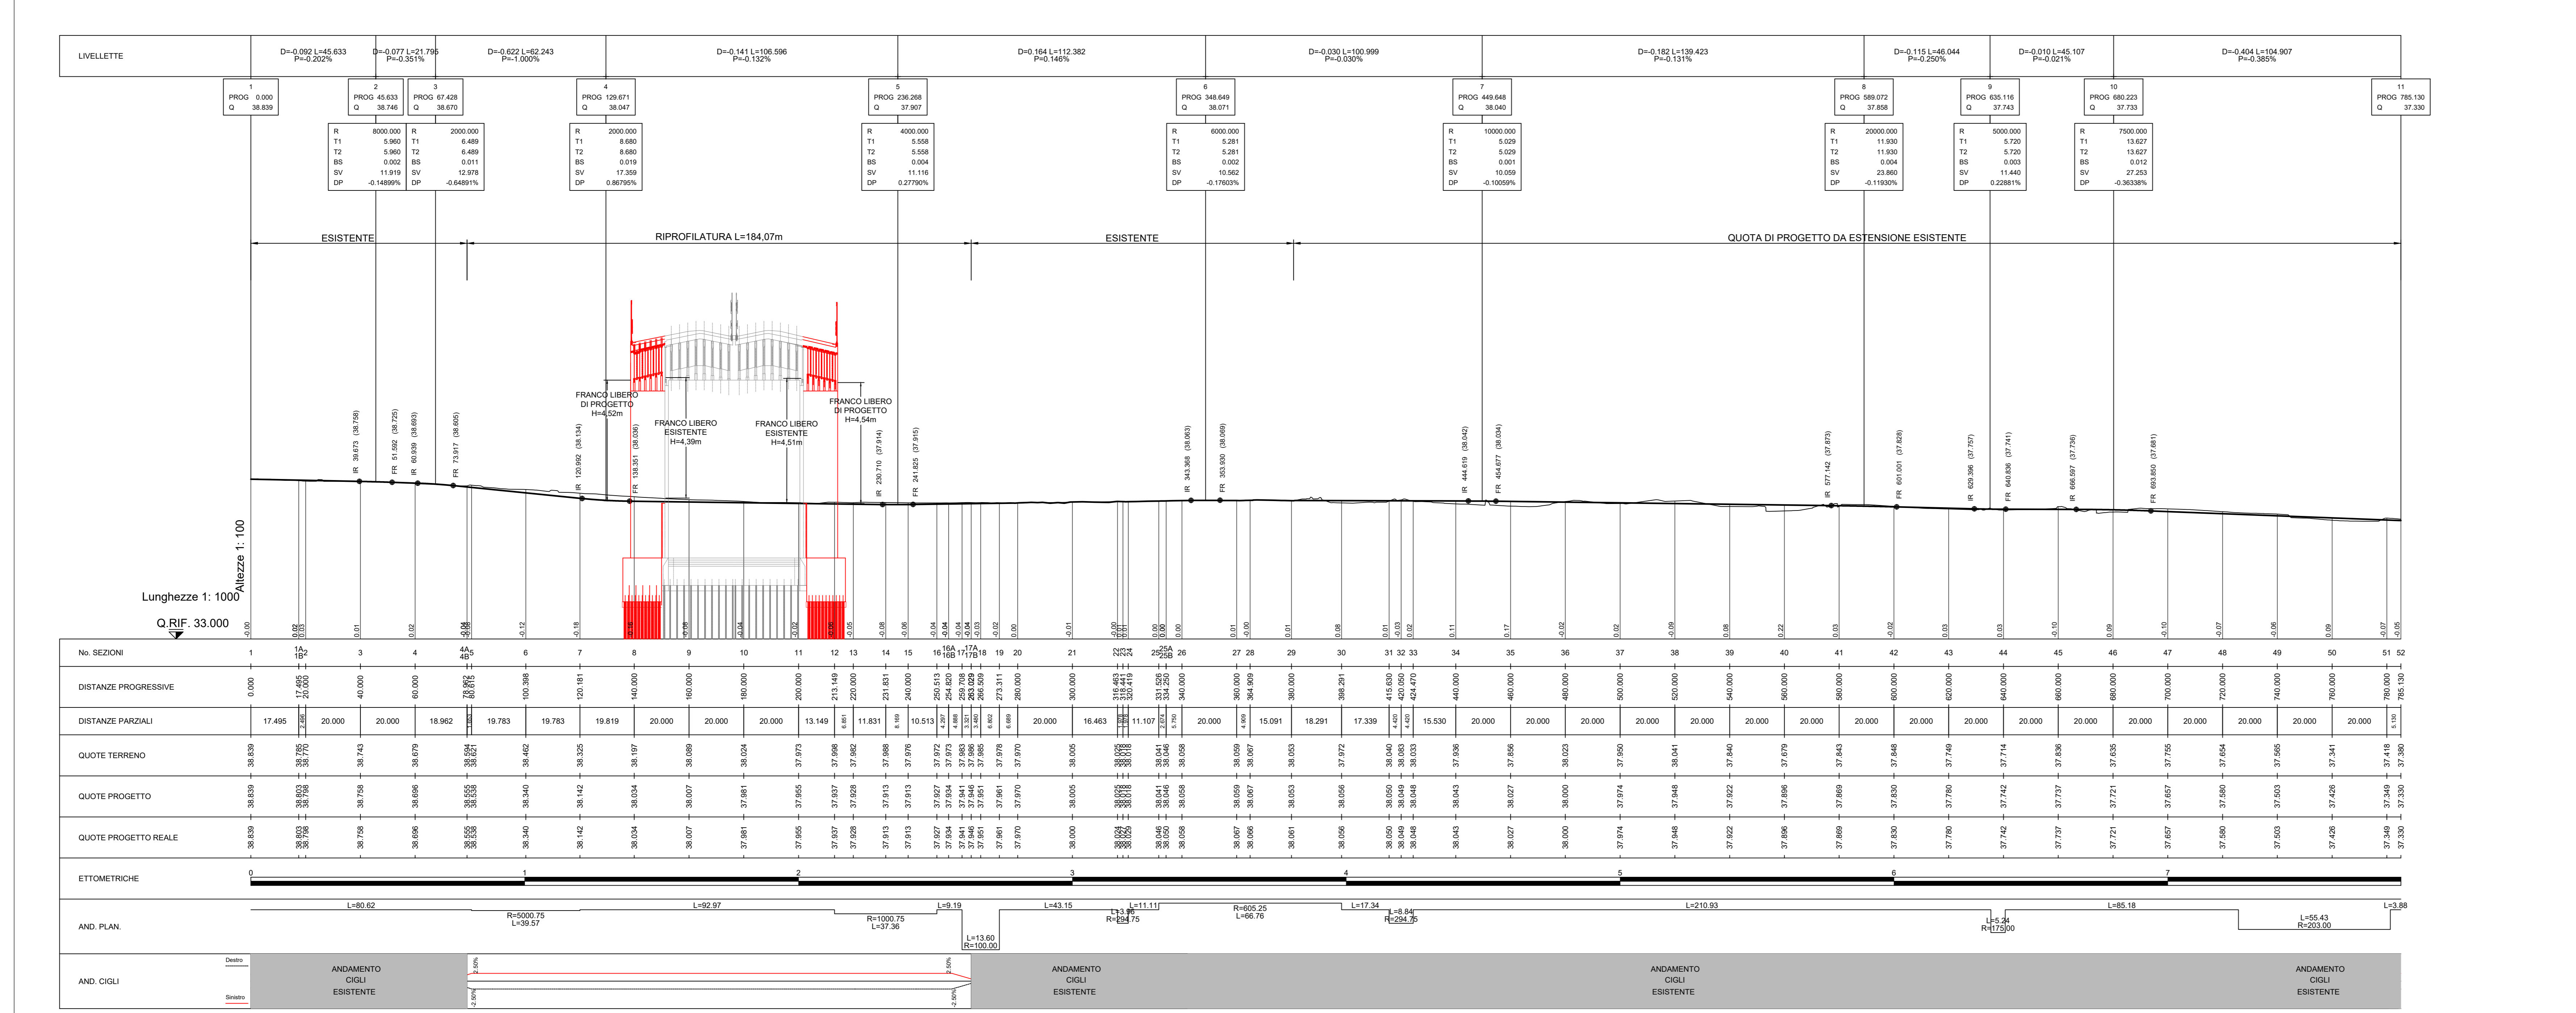

autostrade//per l'italia

AUTOSTRADA (A14) : BOLOGNA-BARI-TARANTO
TRATTO: BOLOGNA BORGO PANIGALE - BOLOGNA SAN LAZZARO

POTENZIAMENTO IN SEDE DEL SISTEMA AUTOSTRADALE E TANGENZIALE DI BOLOGNA
"PASSANTE DI BOLOGNA"

PROGETTO DEFINITIVO

VIABILITA' INTERFERITA

RIQUALIFICA VIA ZAMBELLINI (SS64)-RAMO EST-15+004

PARTE STRADALE

PLANIMETRIA DI STATO DI FATTO, TRACCIAMENTO E PROFILO LONGITUDINALE

IL PROGETTAZIONE SPECIALISTICO
Ing. Gianluca Sponziosso
Ord. Ing. Milano A20796
INGEGNERIA STRADALE

IL RESPONSABILE INTEGRAZIONE PRESTAZIONI SPECIALISTICHE
Ing. Raffaele Rinaldesi
Ord. Ing. Moirata N. 41068

IL RESPONSABILE TECNICO
Ing. Andrea Tendi
Ord. Ing. Parma N. 1154

PROGETTAZIONE NUOVE OPERE AUTOSTRADALI

CODICE IDENTIFICATIVO

111465	0000	PD	IN	08	PO08	00000	STD	1902	-2
--------	------	----	----	----	------	-------	-----	------	----

REVISIONI

DATA	REVISIONE
0	0
1	1
2	2
3	3
4	4